



添付書類


3 - 1 施設建築物設計図

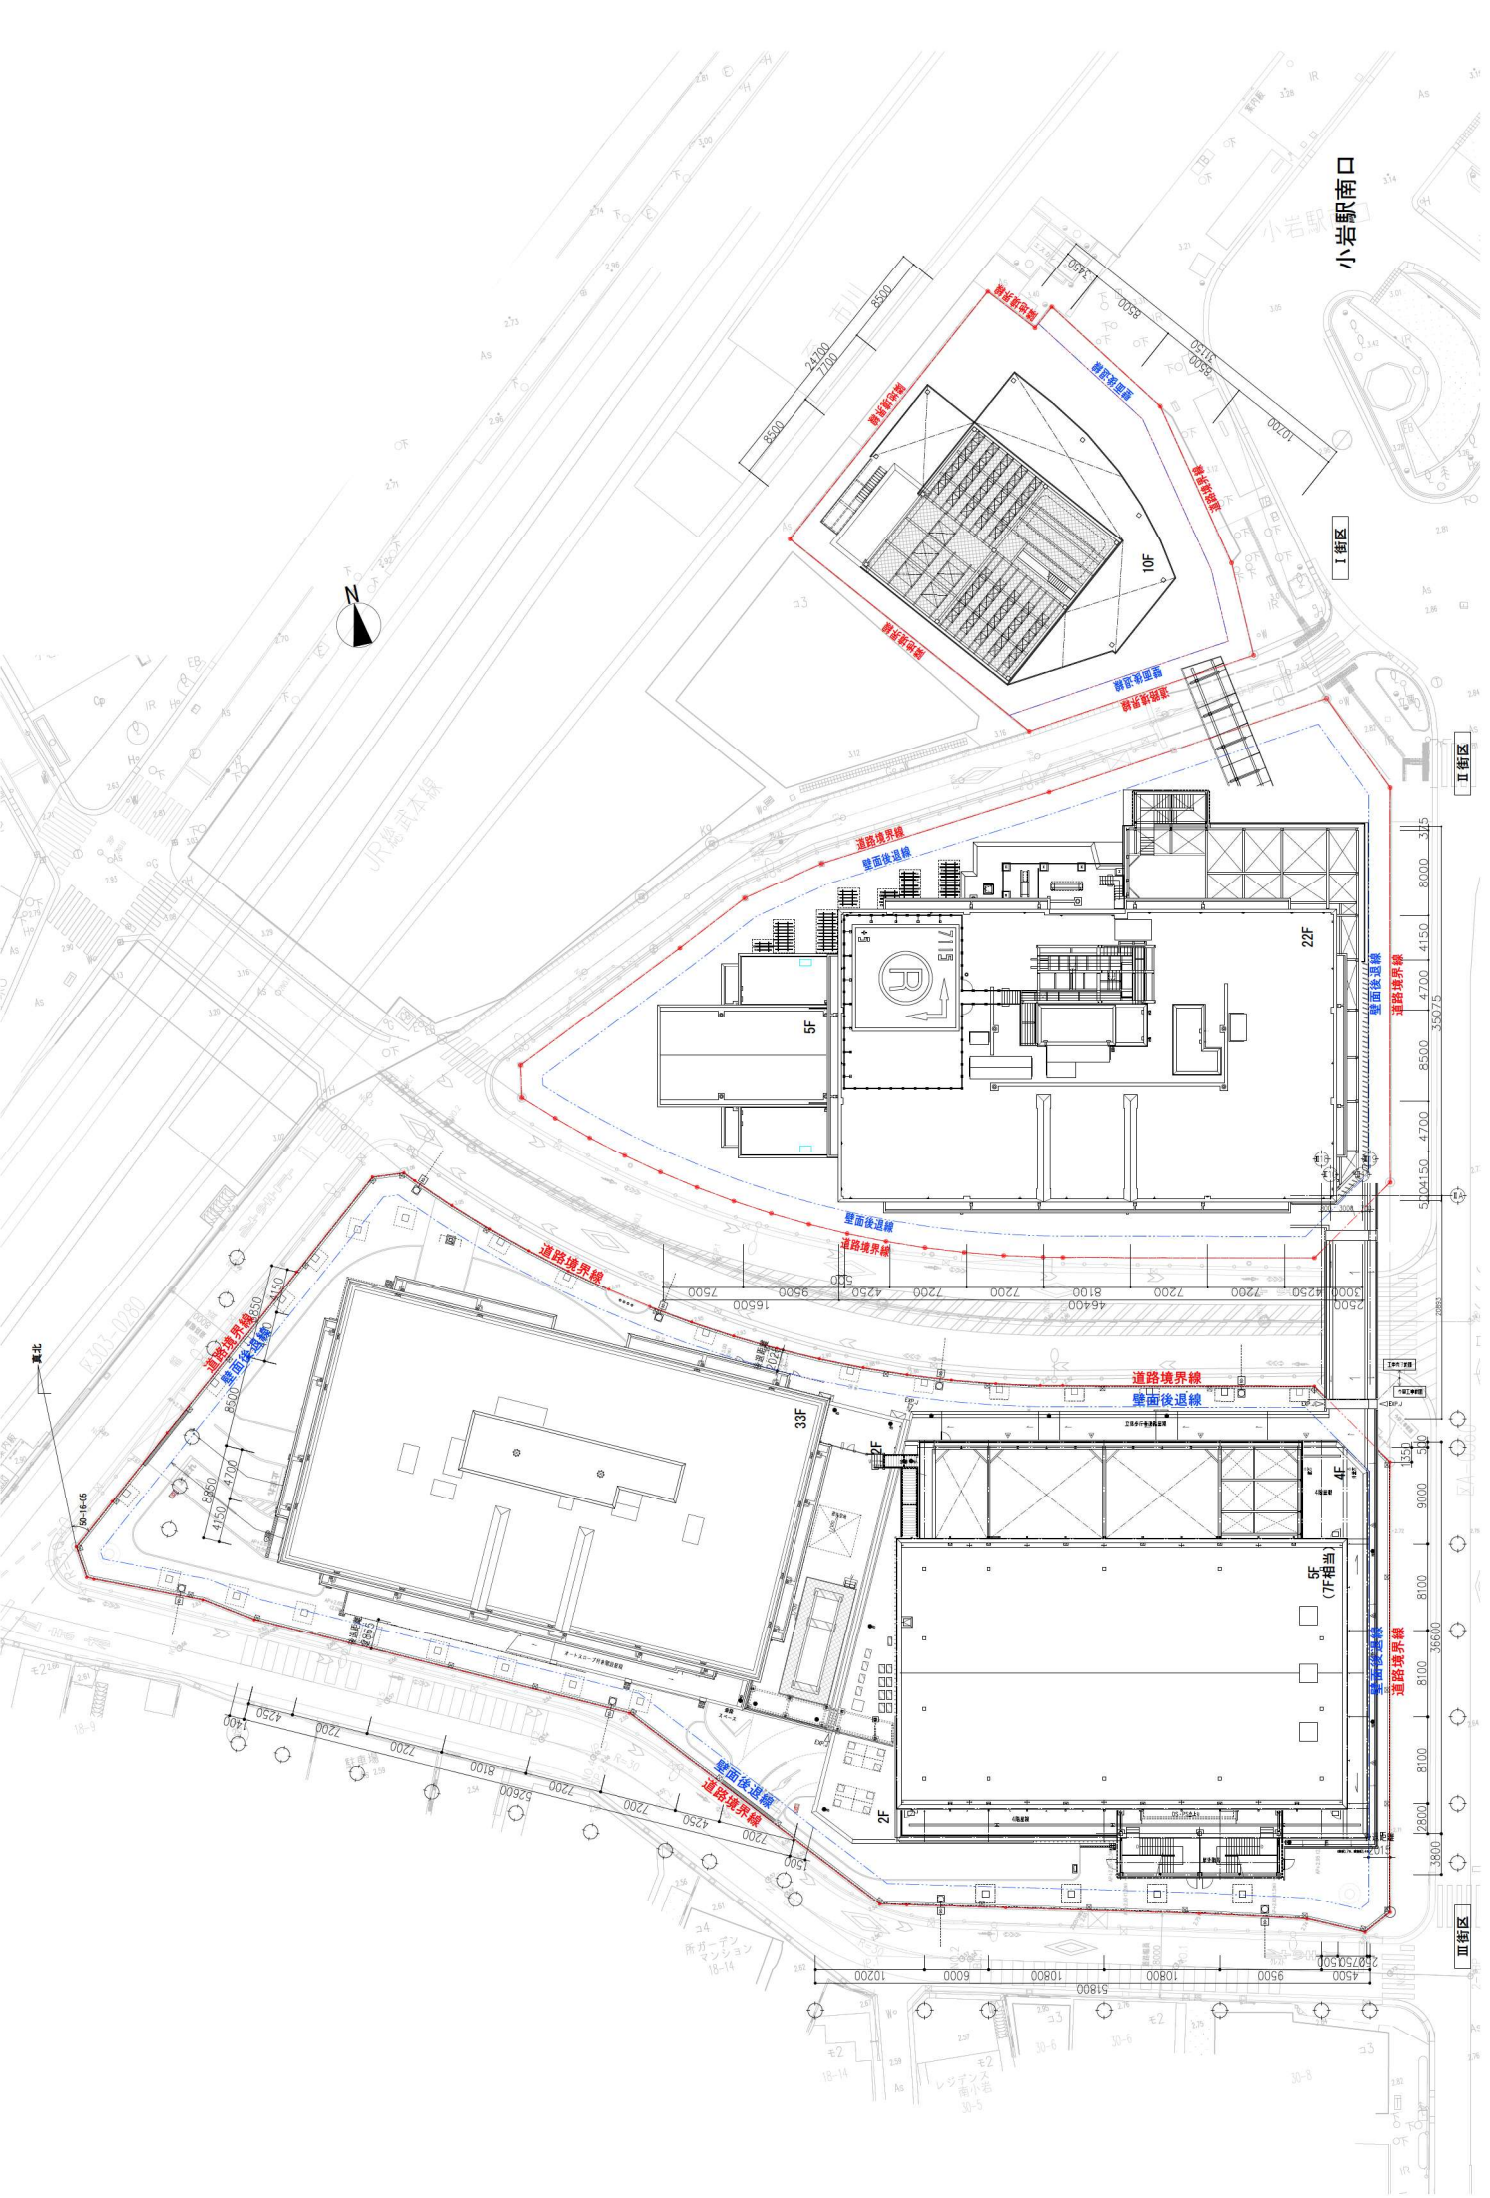

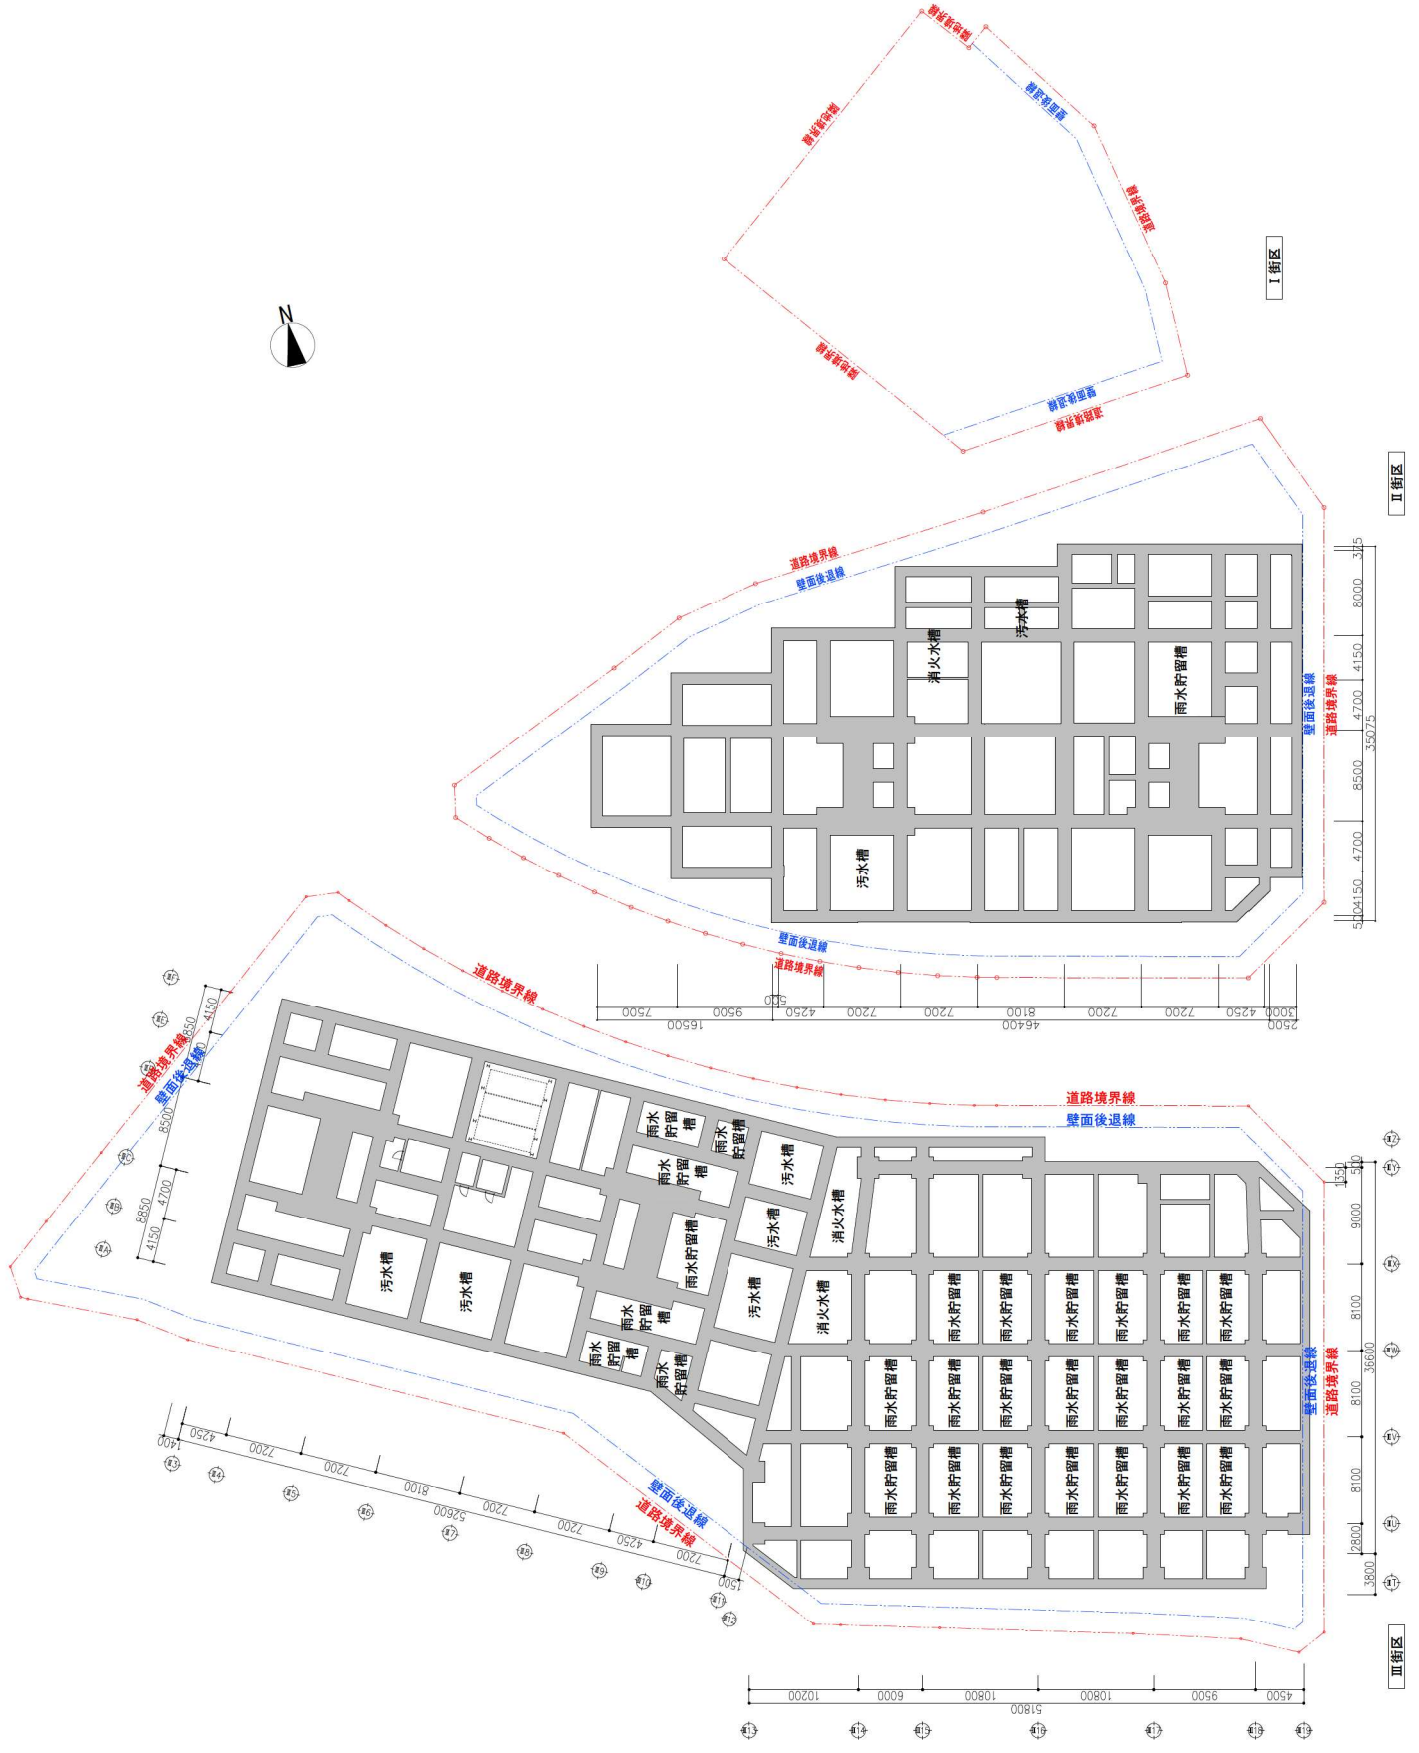

ピット階平面図


(縮尺) 1/500

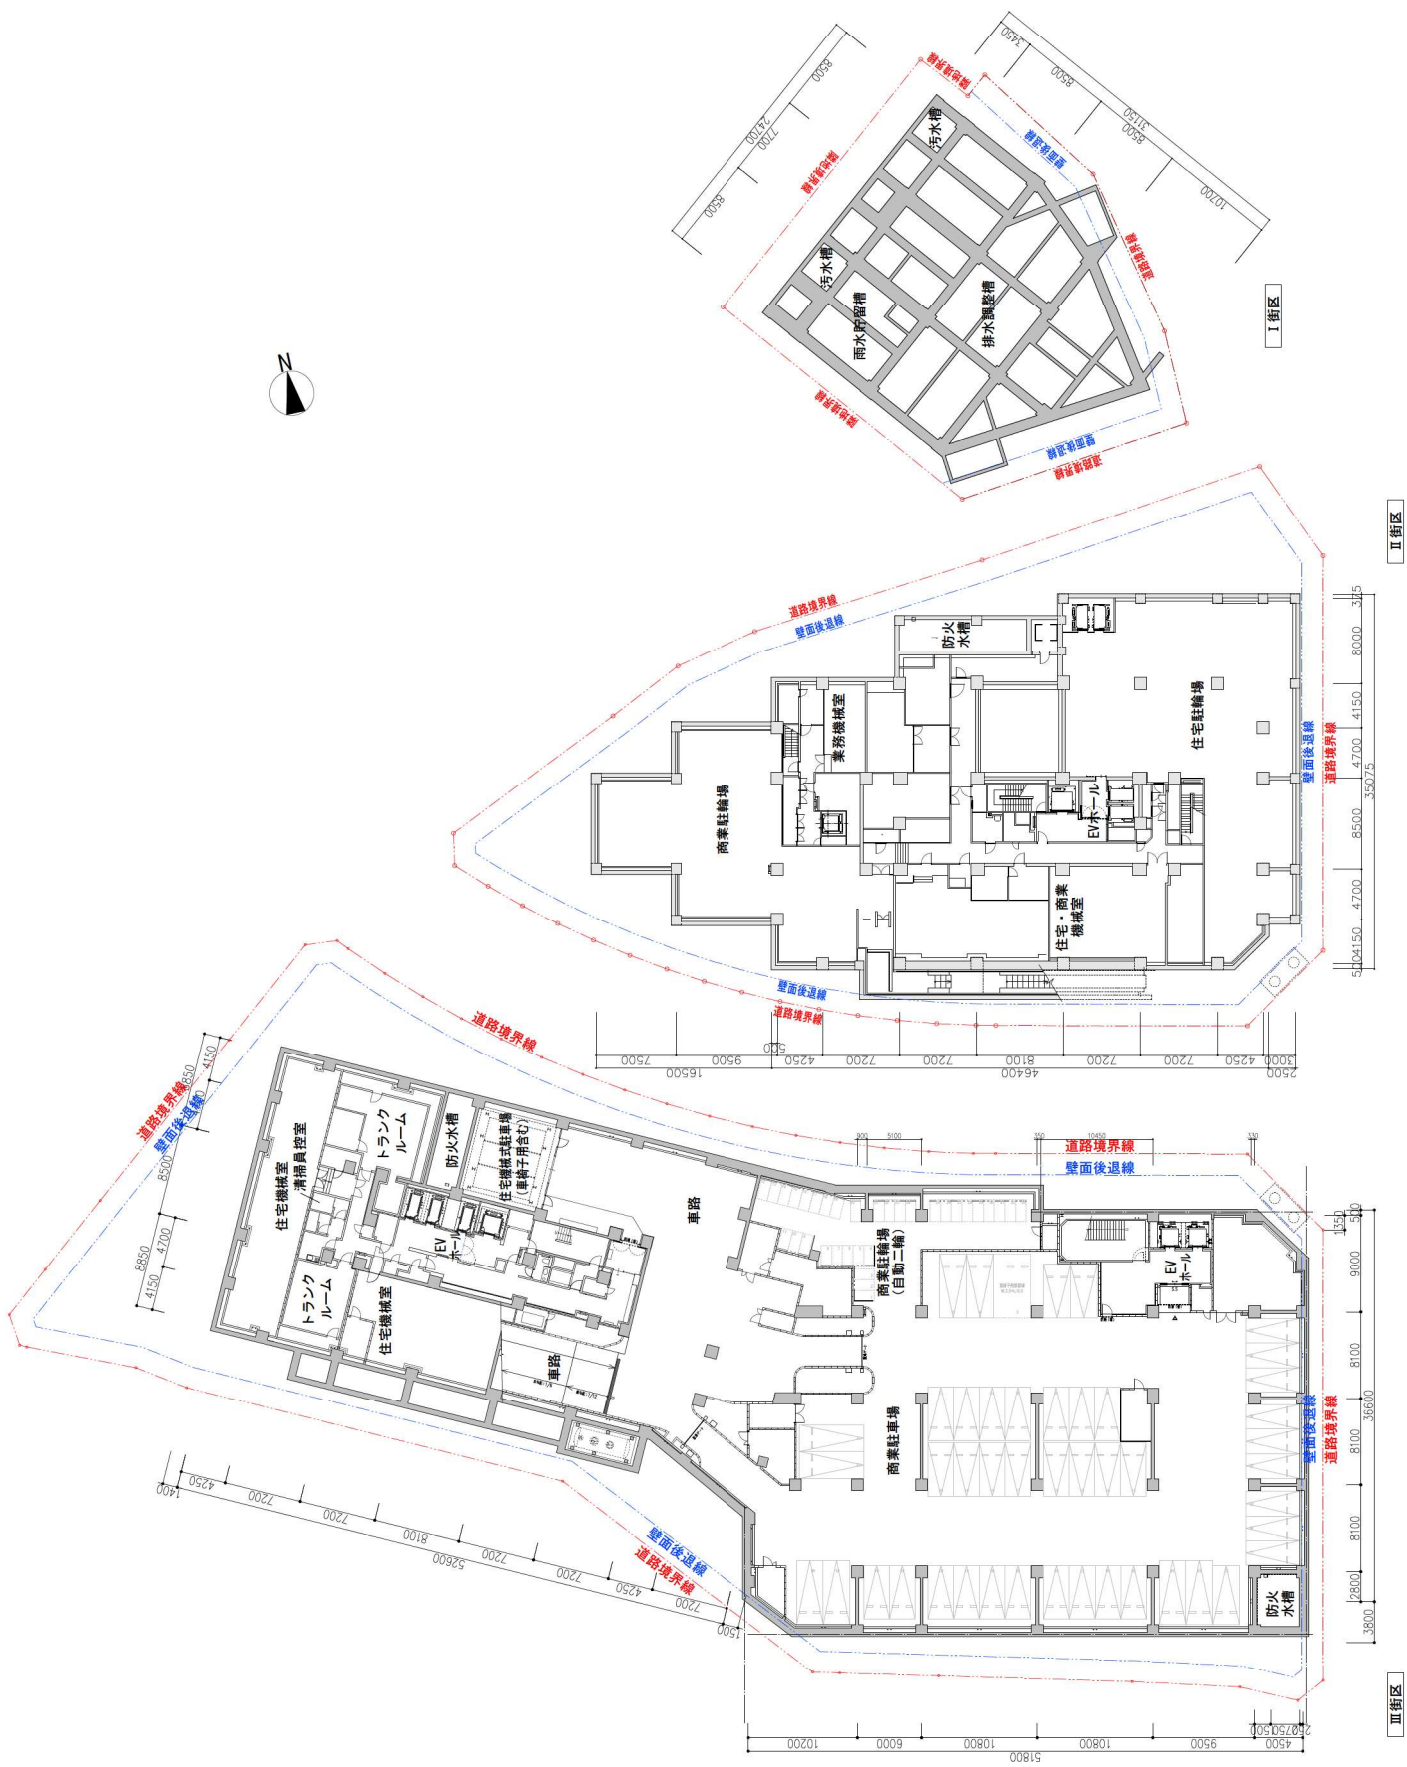

Ⅱ街区

Ⅱ街区

Ⅰ街区

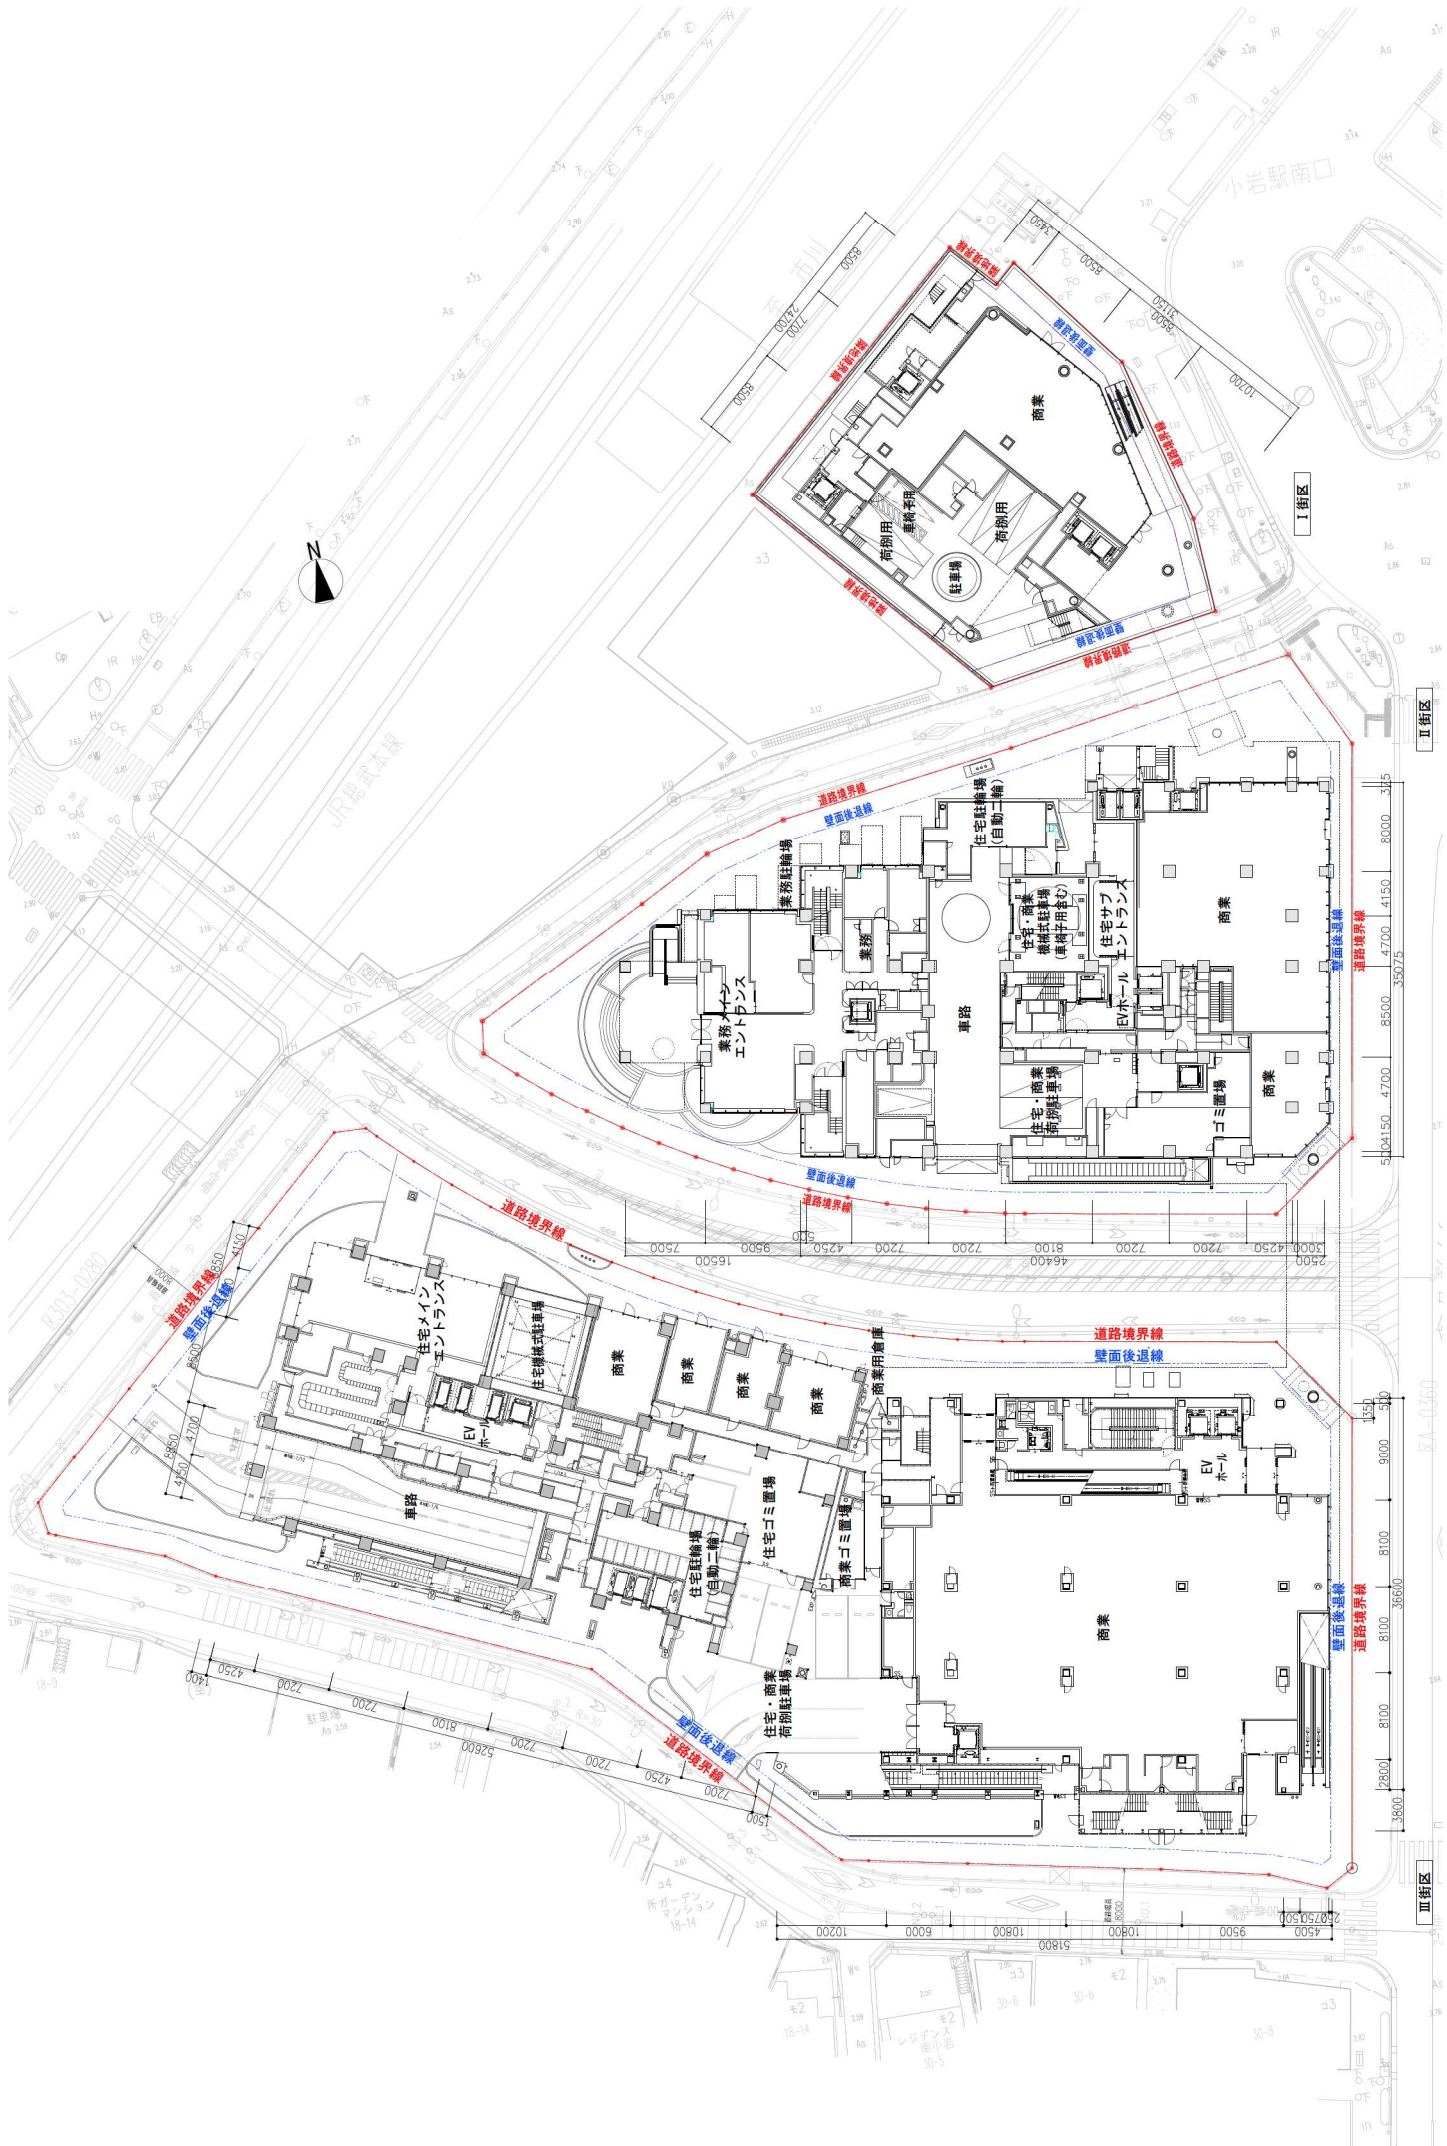

1階平面図

(縮尺) 1/500


南小岩六丁目地区第一種市街地再開発事業

Ⅱ街区

Ⅱ街区

Ⅱ街区

Ⅰ街区

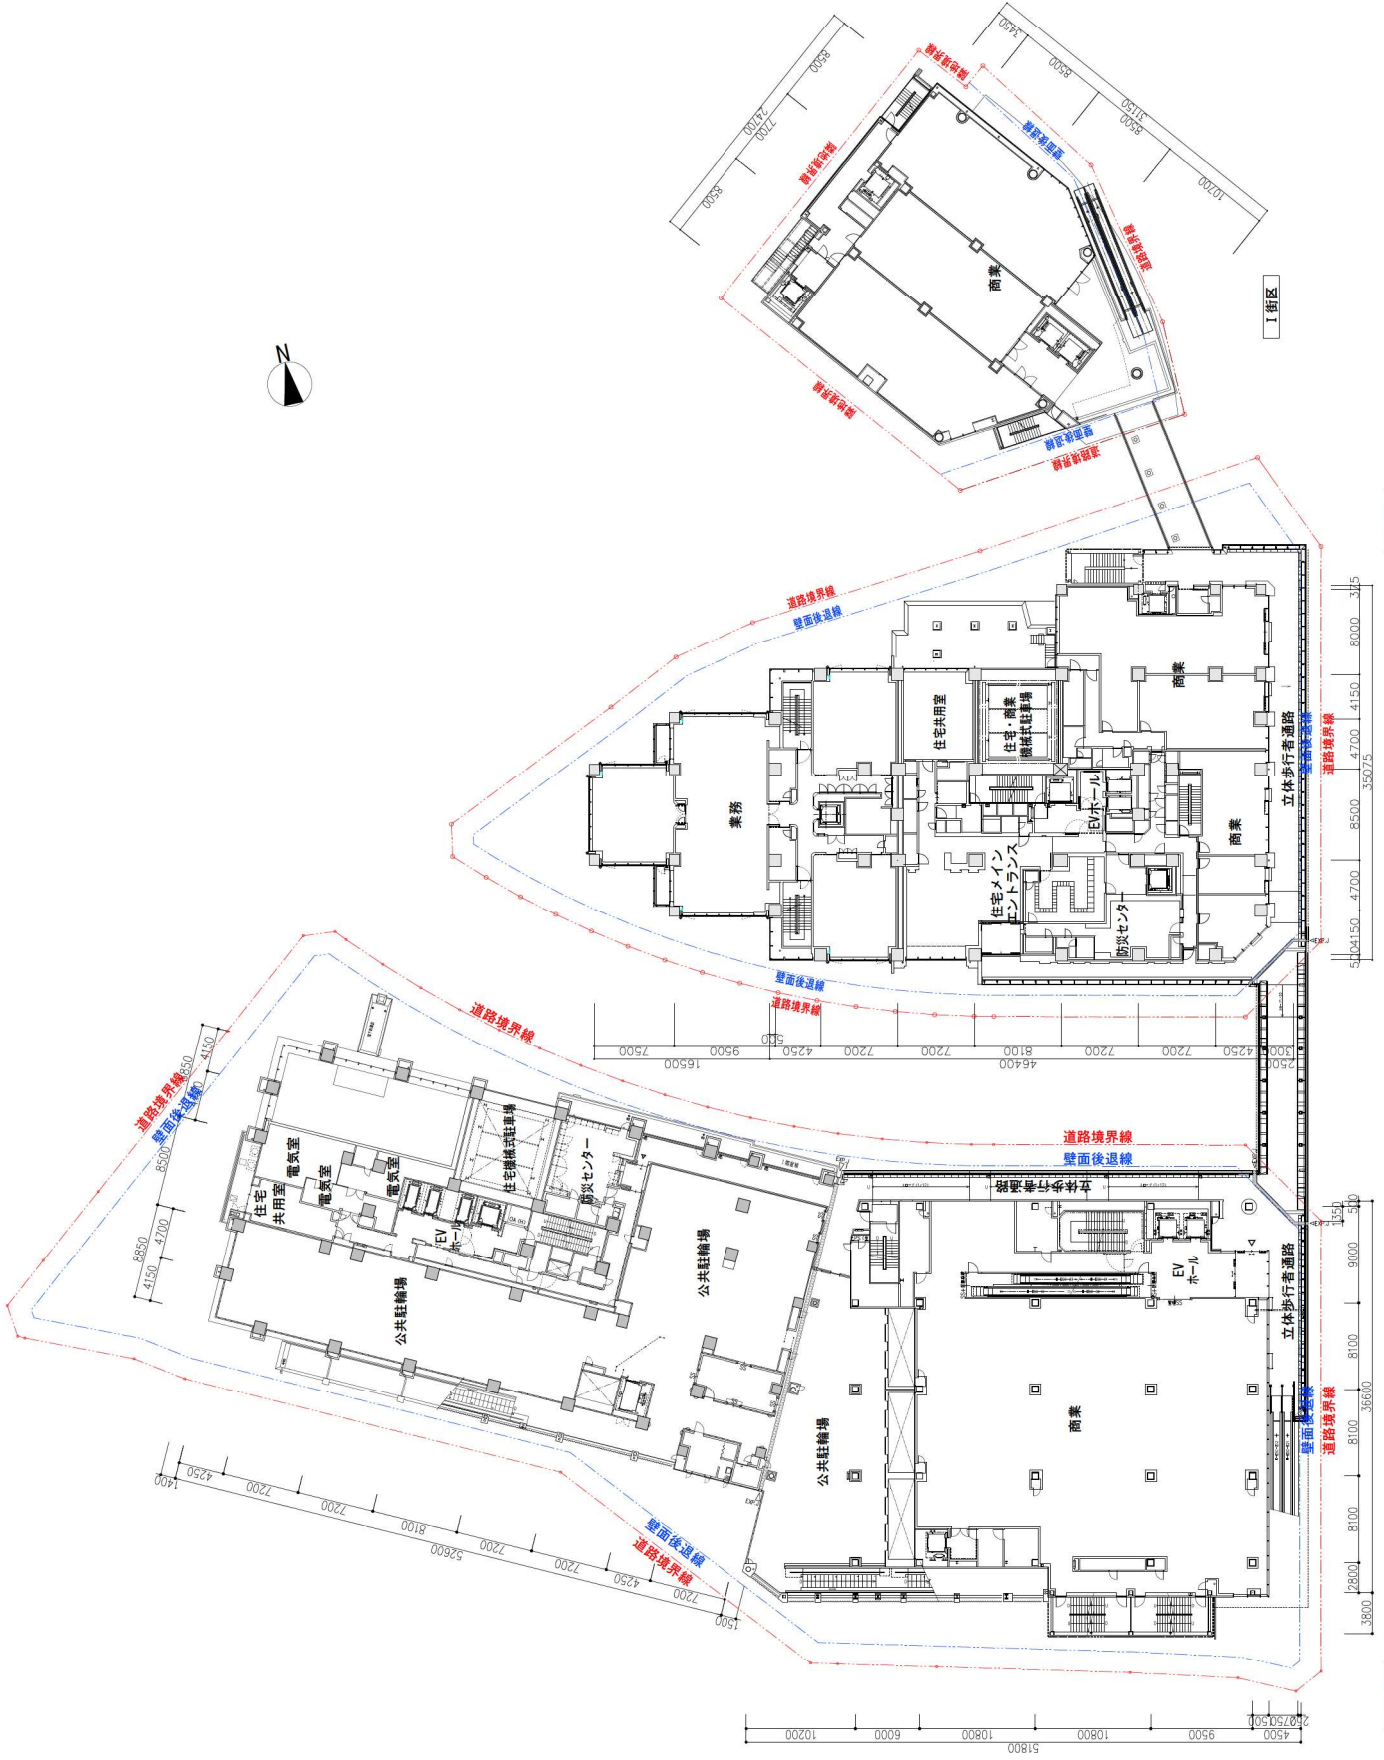


I街区

II街区

II街区


2階平面図

(縮尺) 1/500

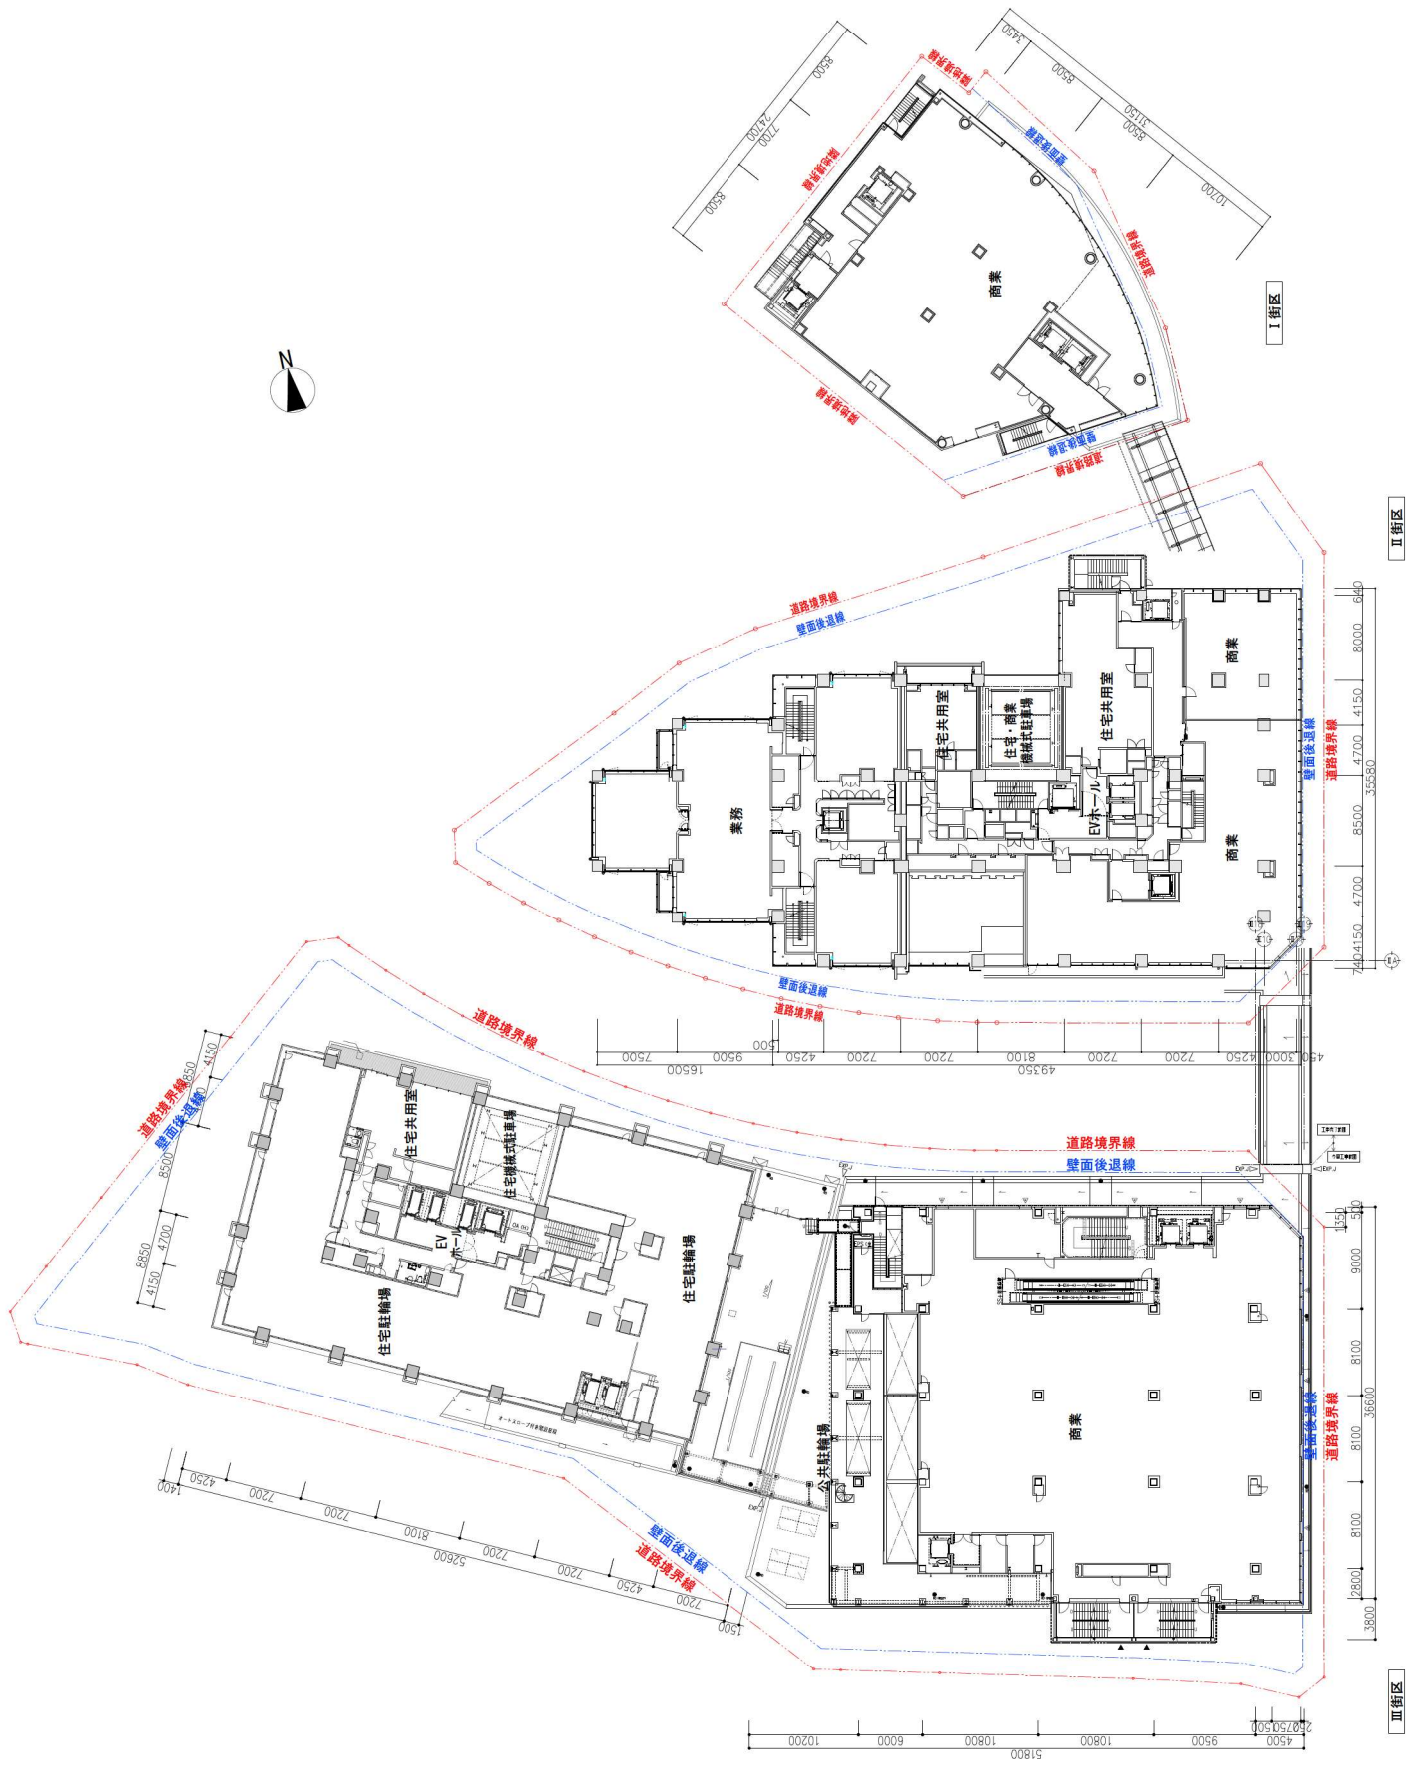


3階平面図

(縮尺) 1/500

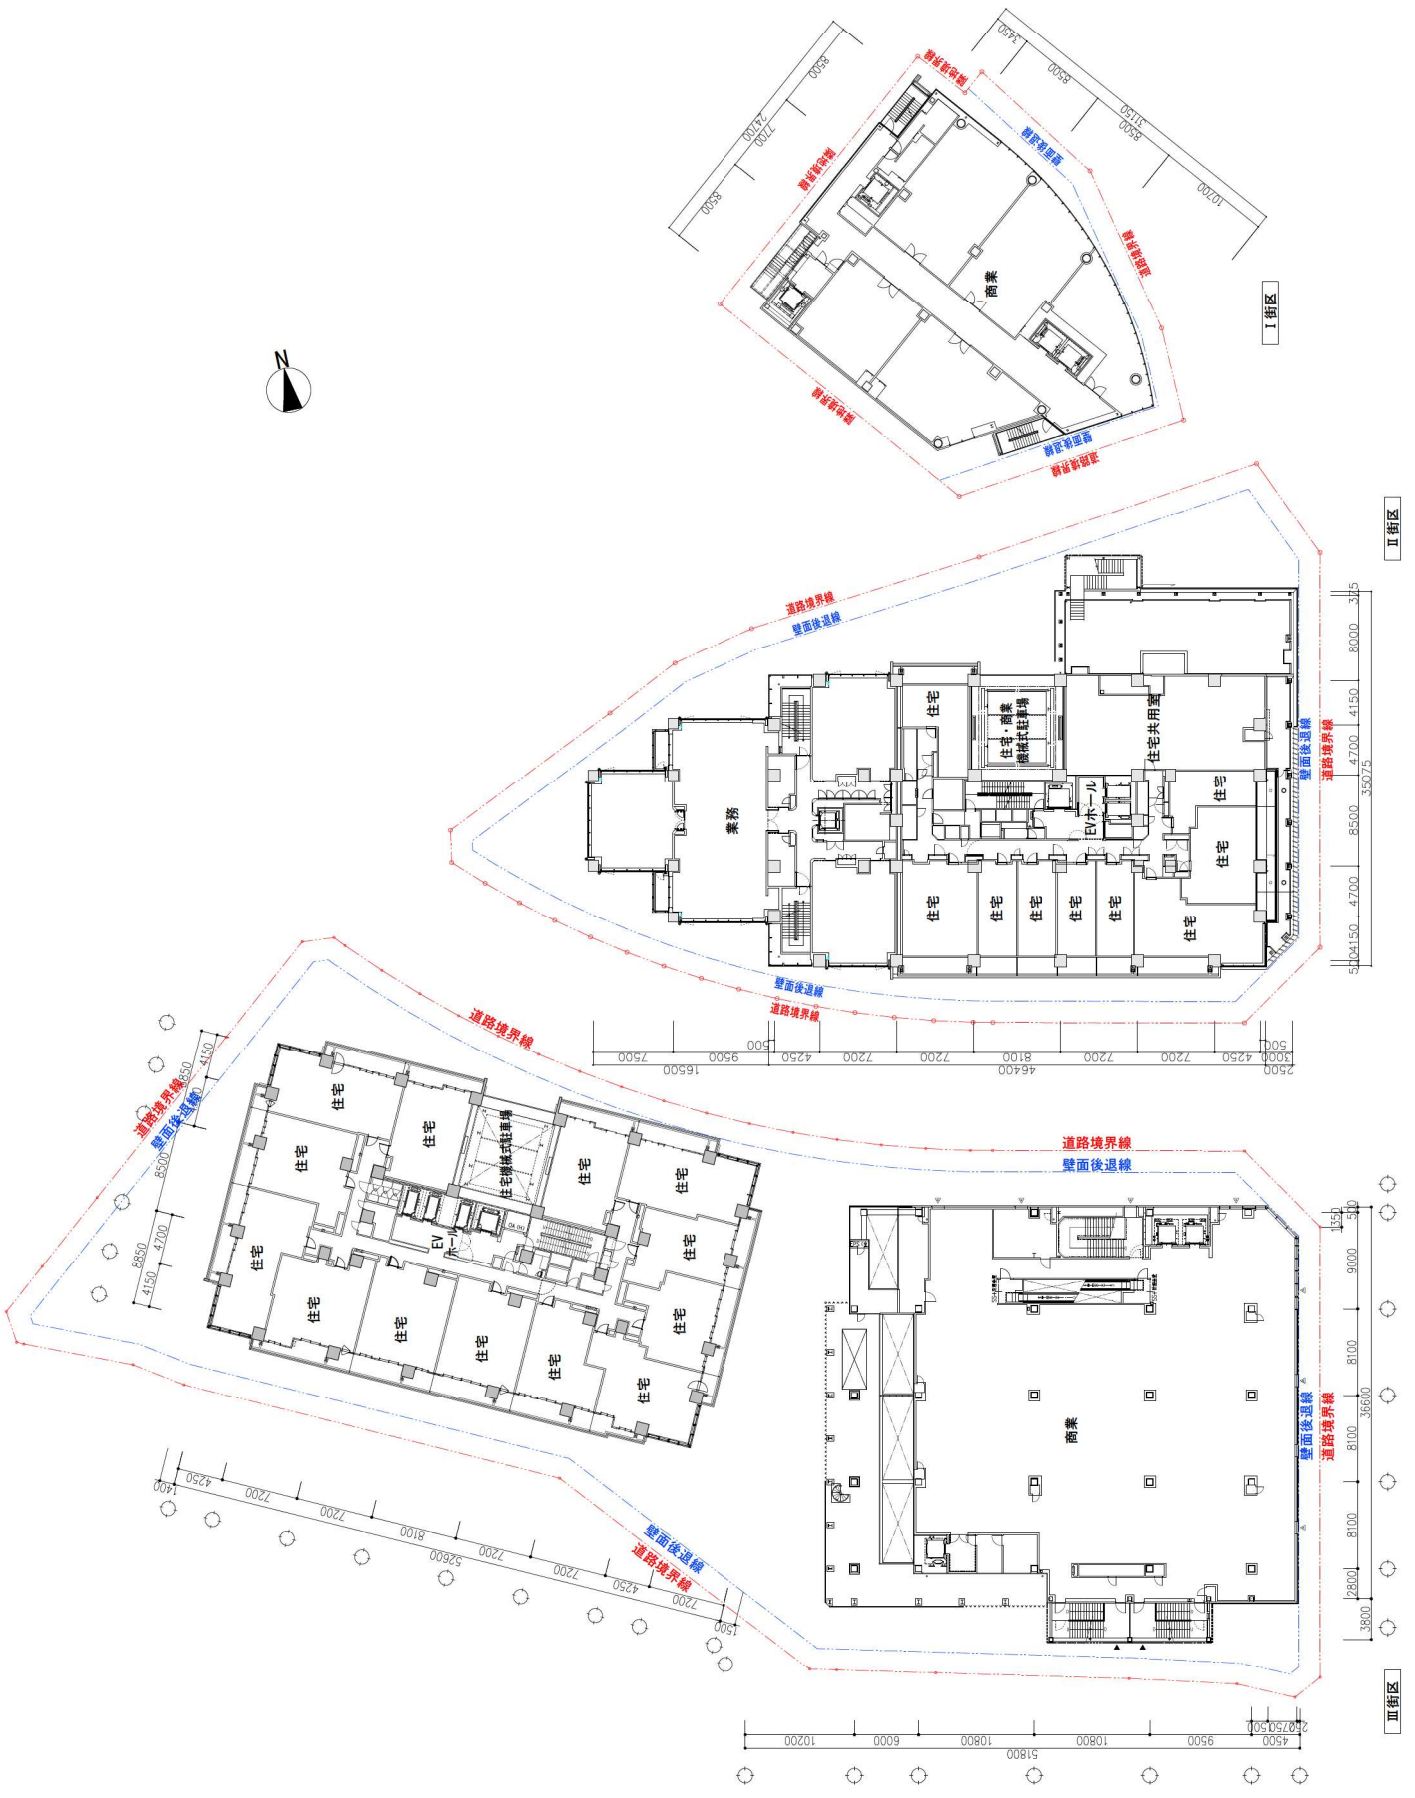



5階平面図

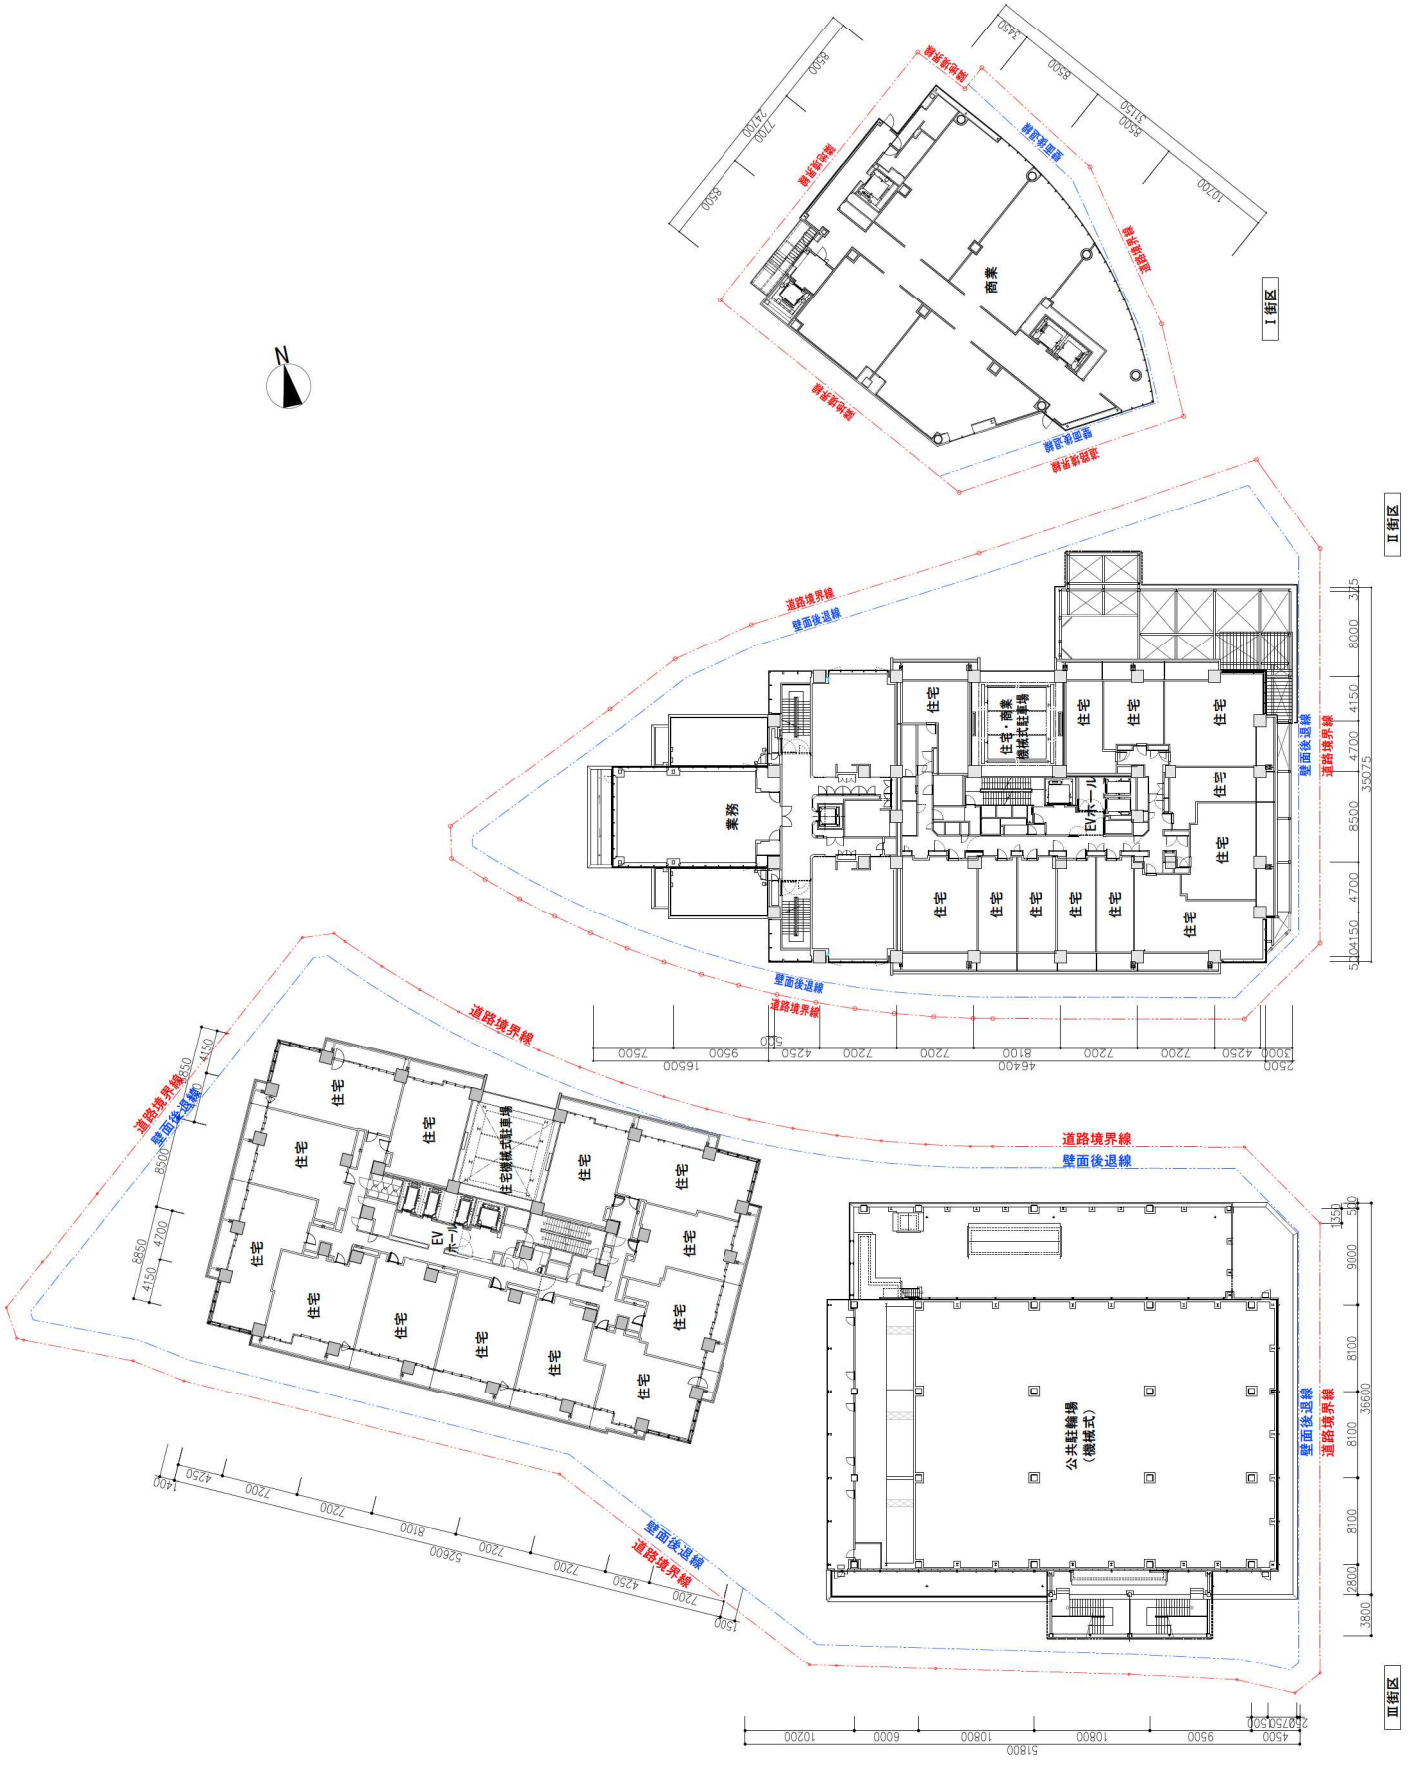


III街区

II街区

I街区

6階平面図

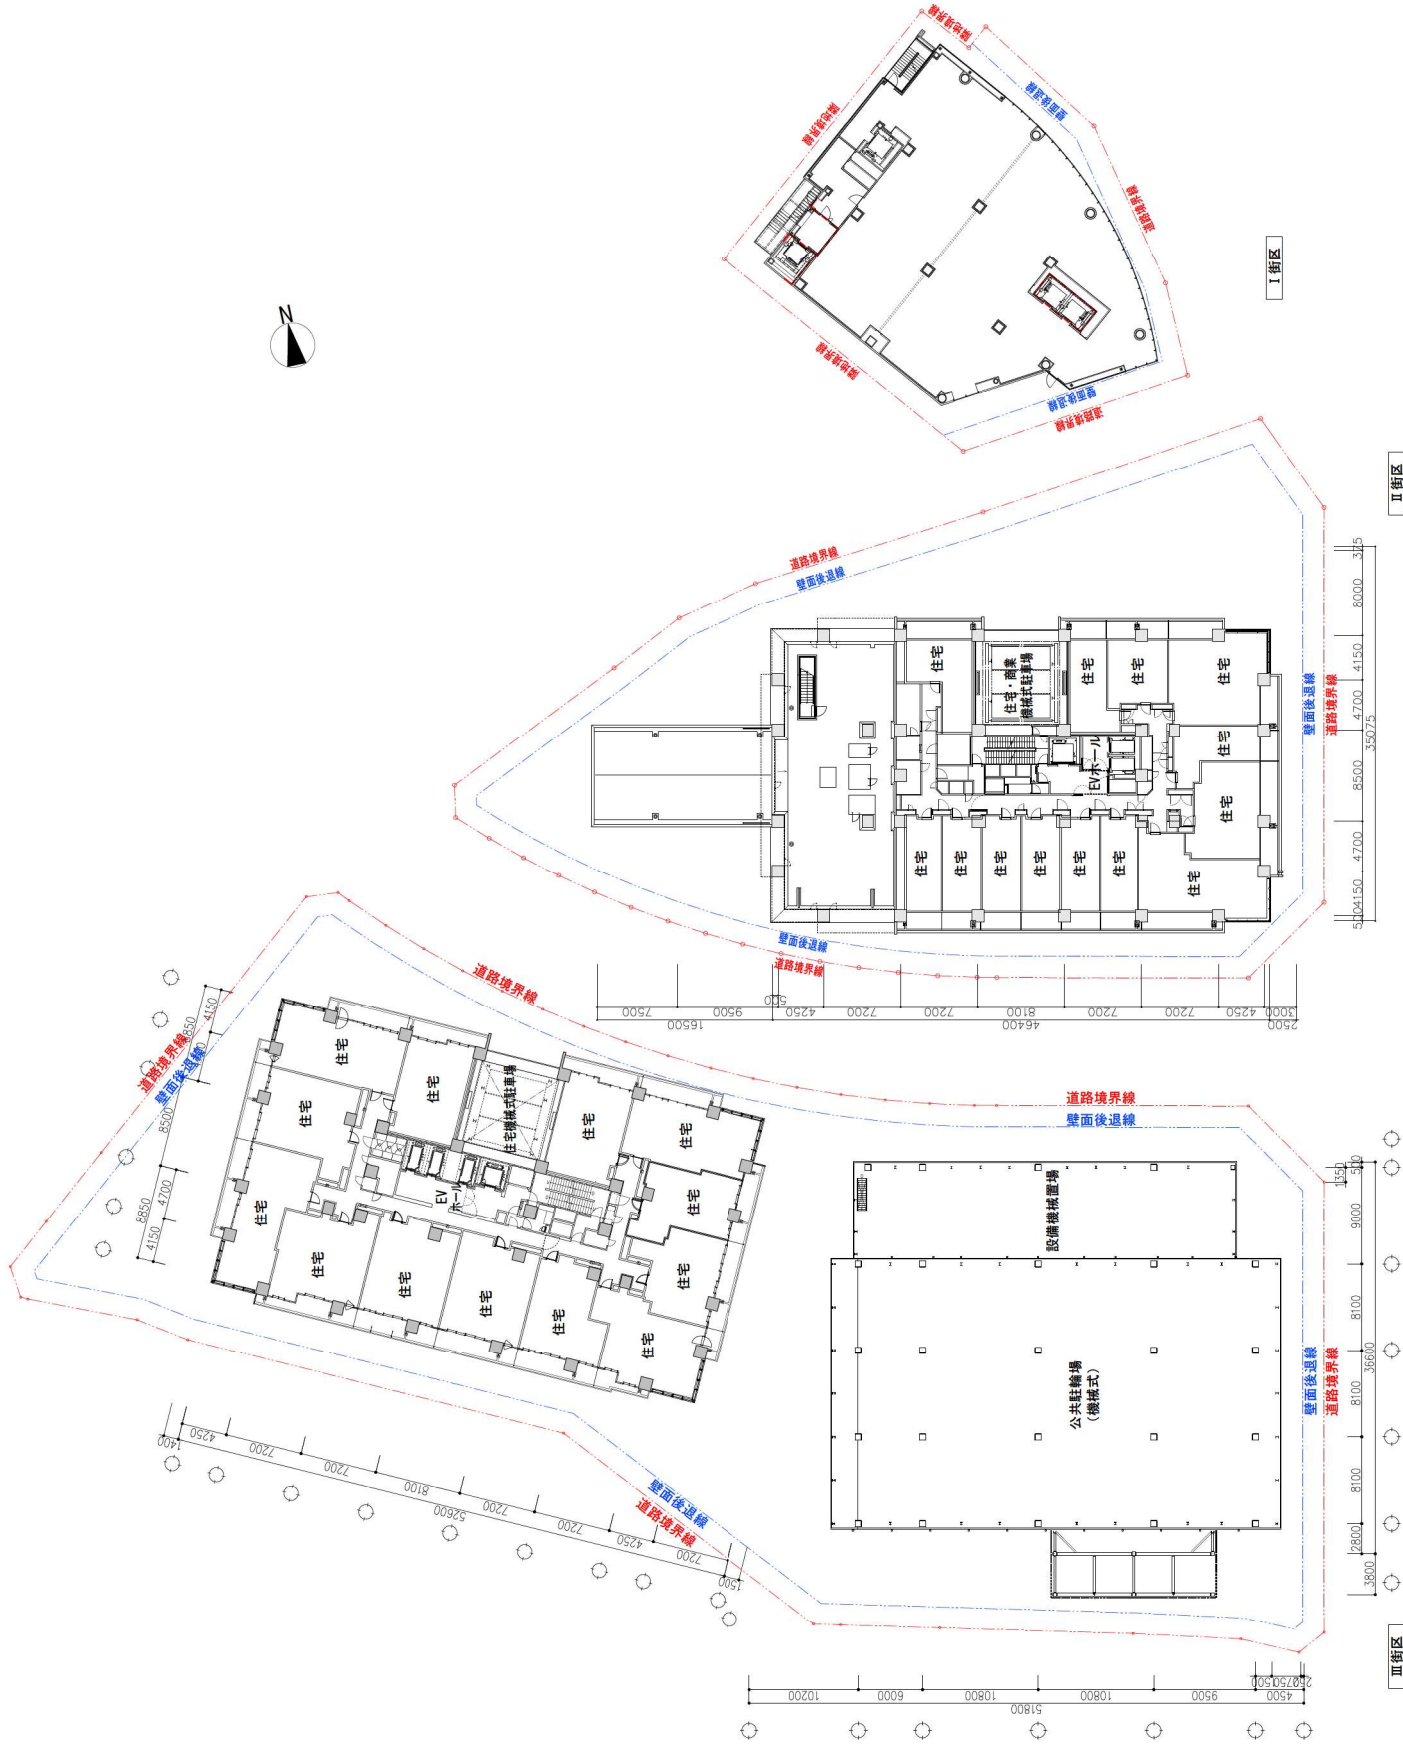

II街区

II街区


I街区



III街区

II街区

I街区

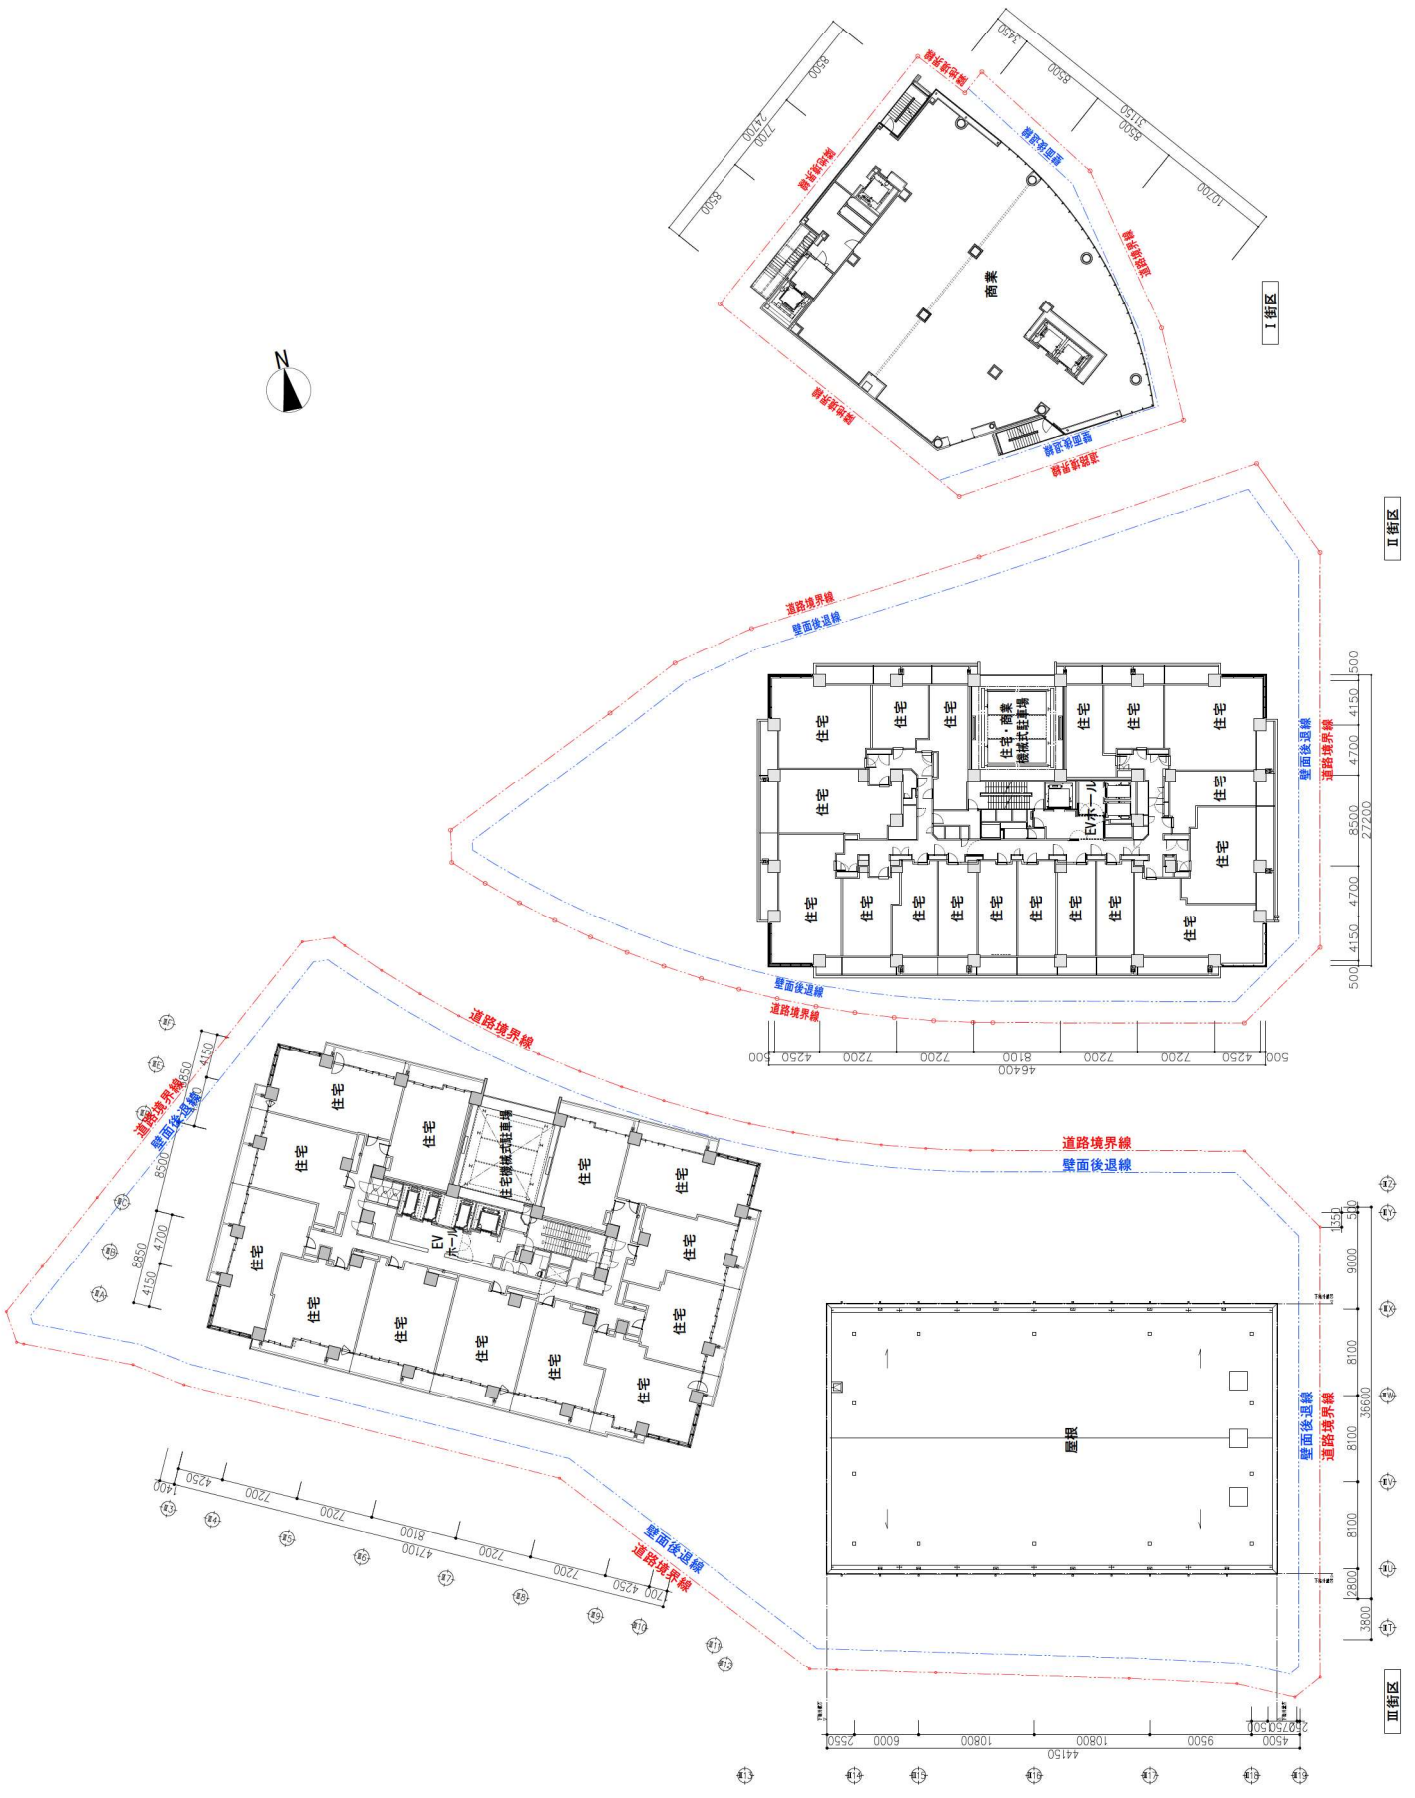


I街区

II街区

III街区

IV街区

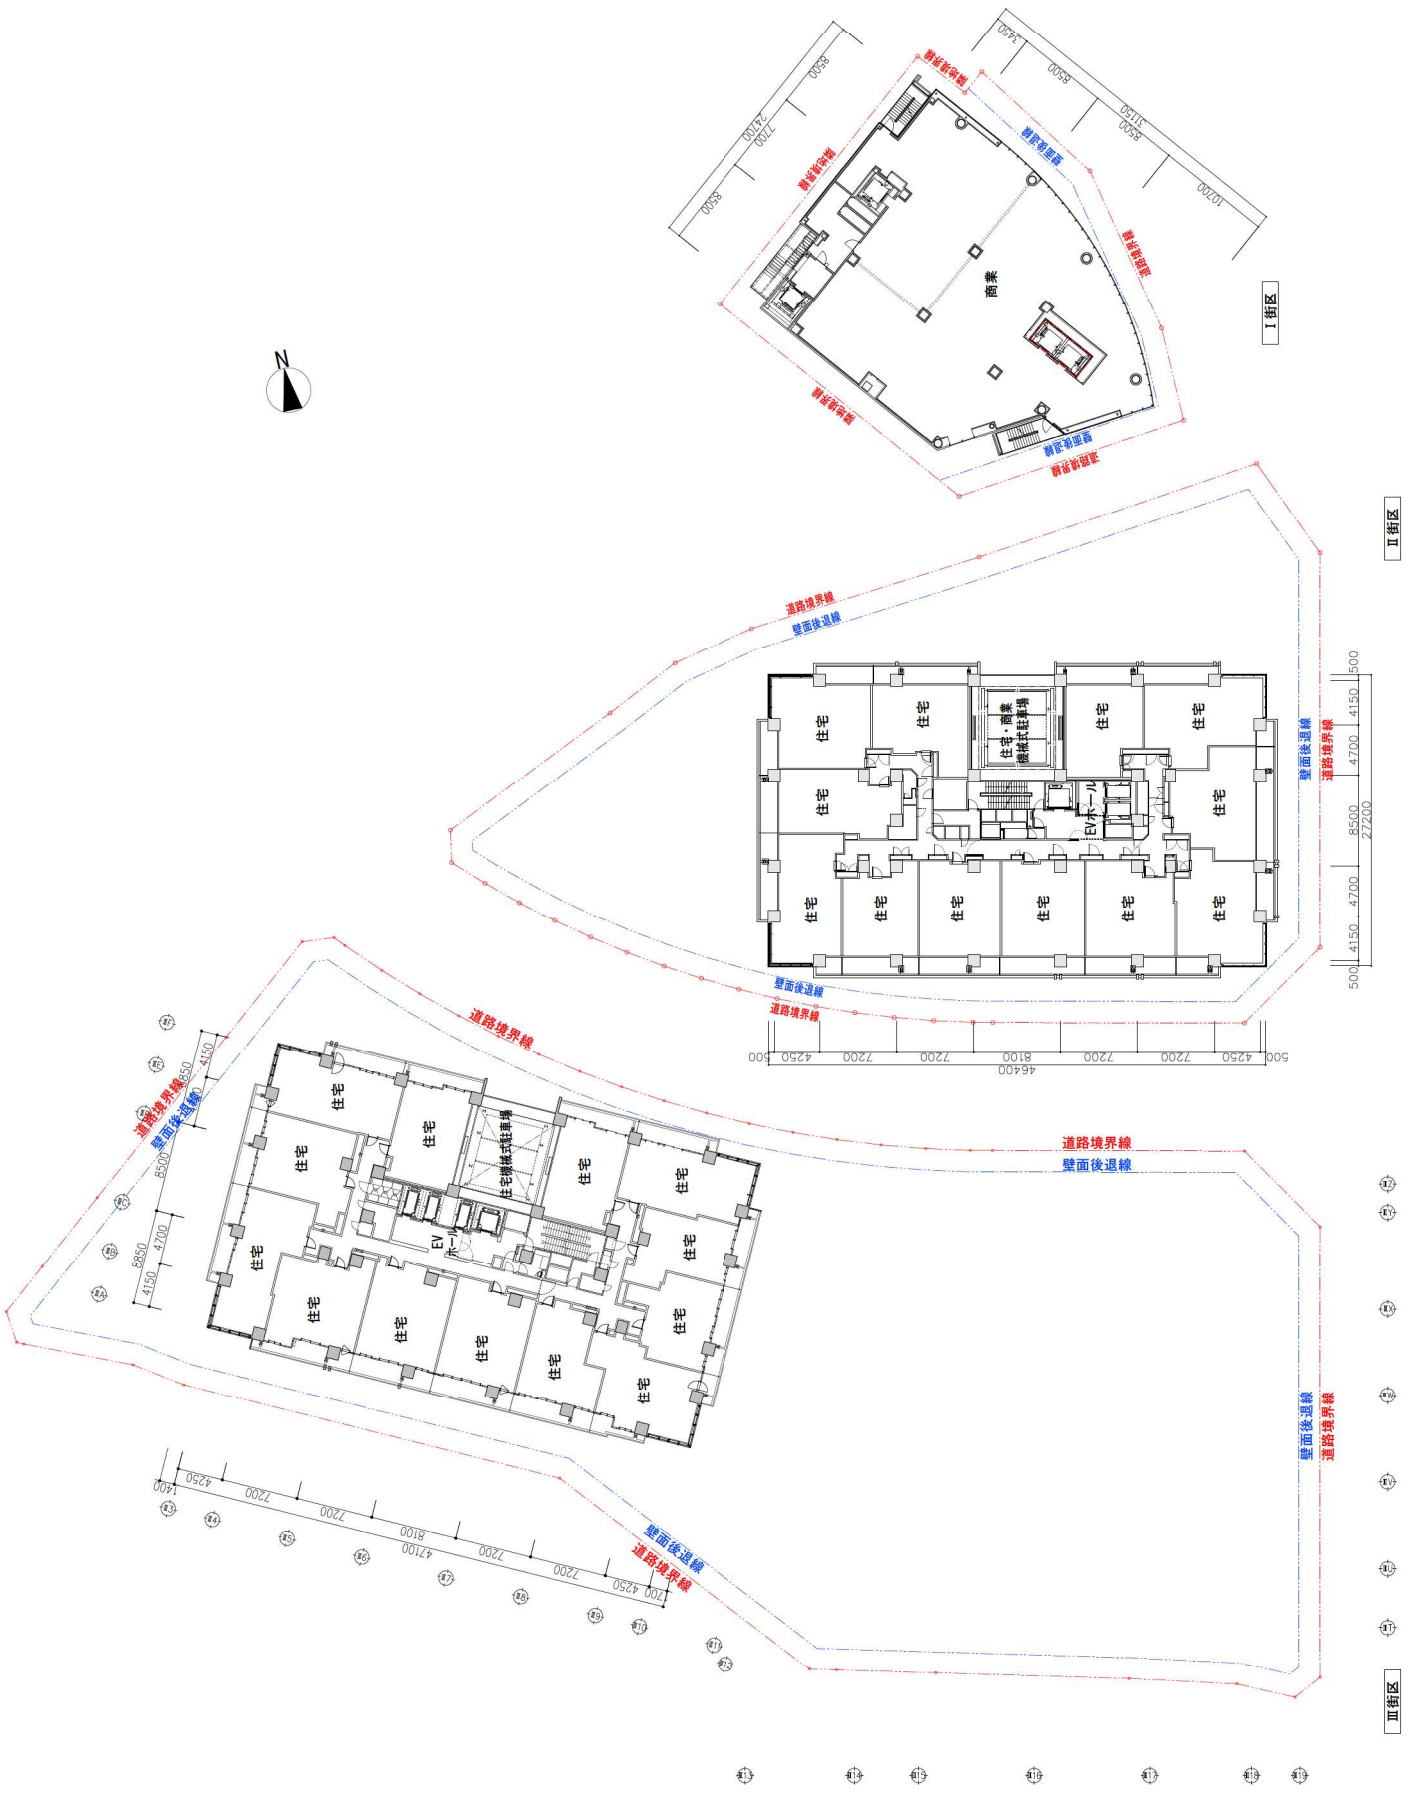

三街区

道路境界線

壁面後退線

道路境界線


壁面後退線

二街区

道路境界線

壁面後退線


一街区

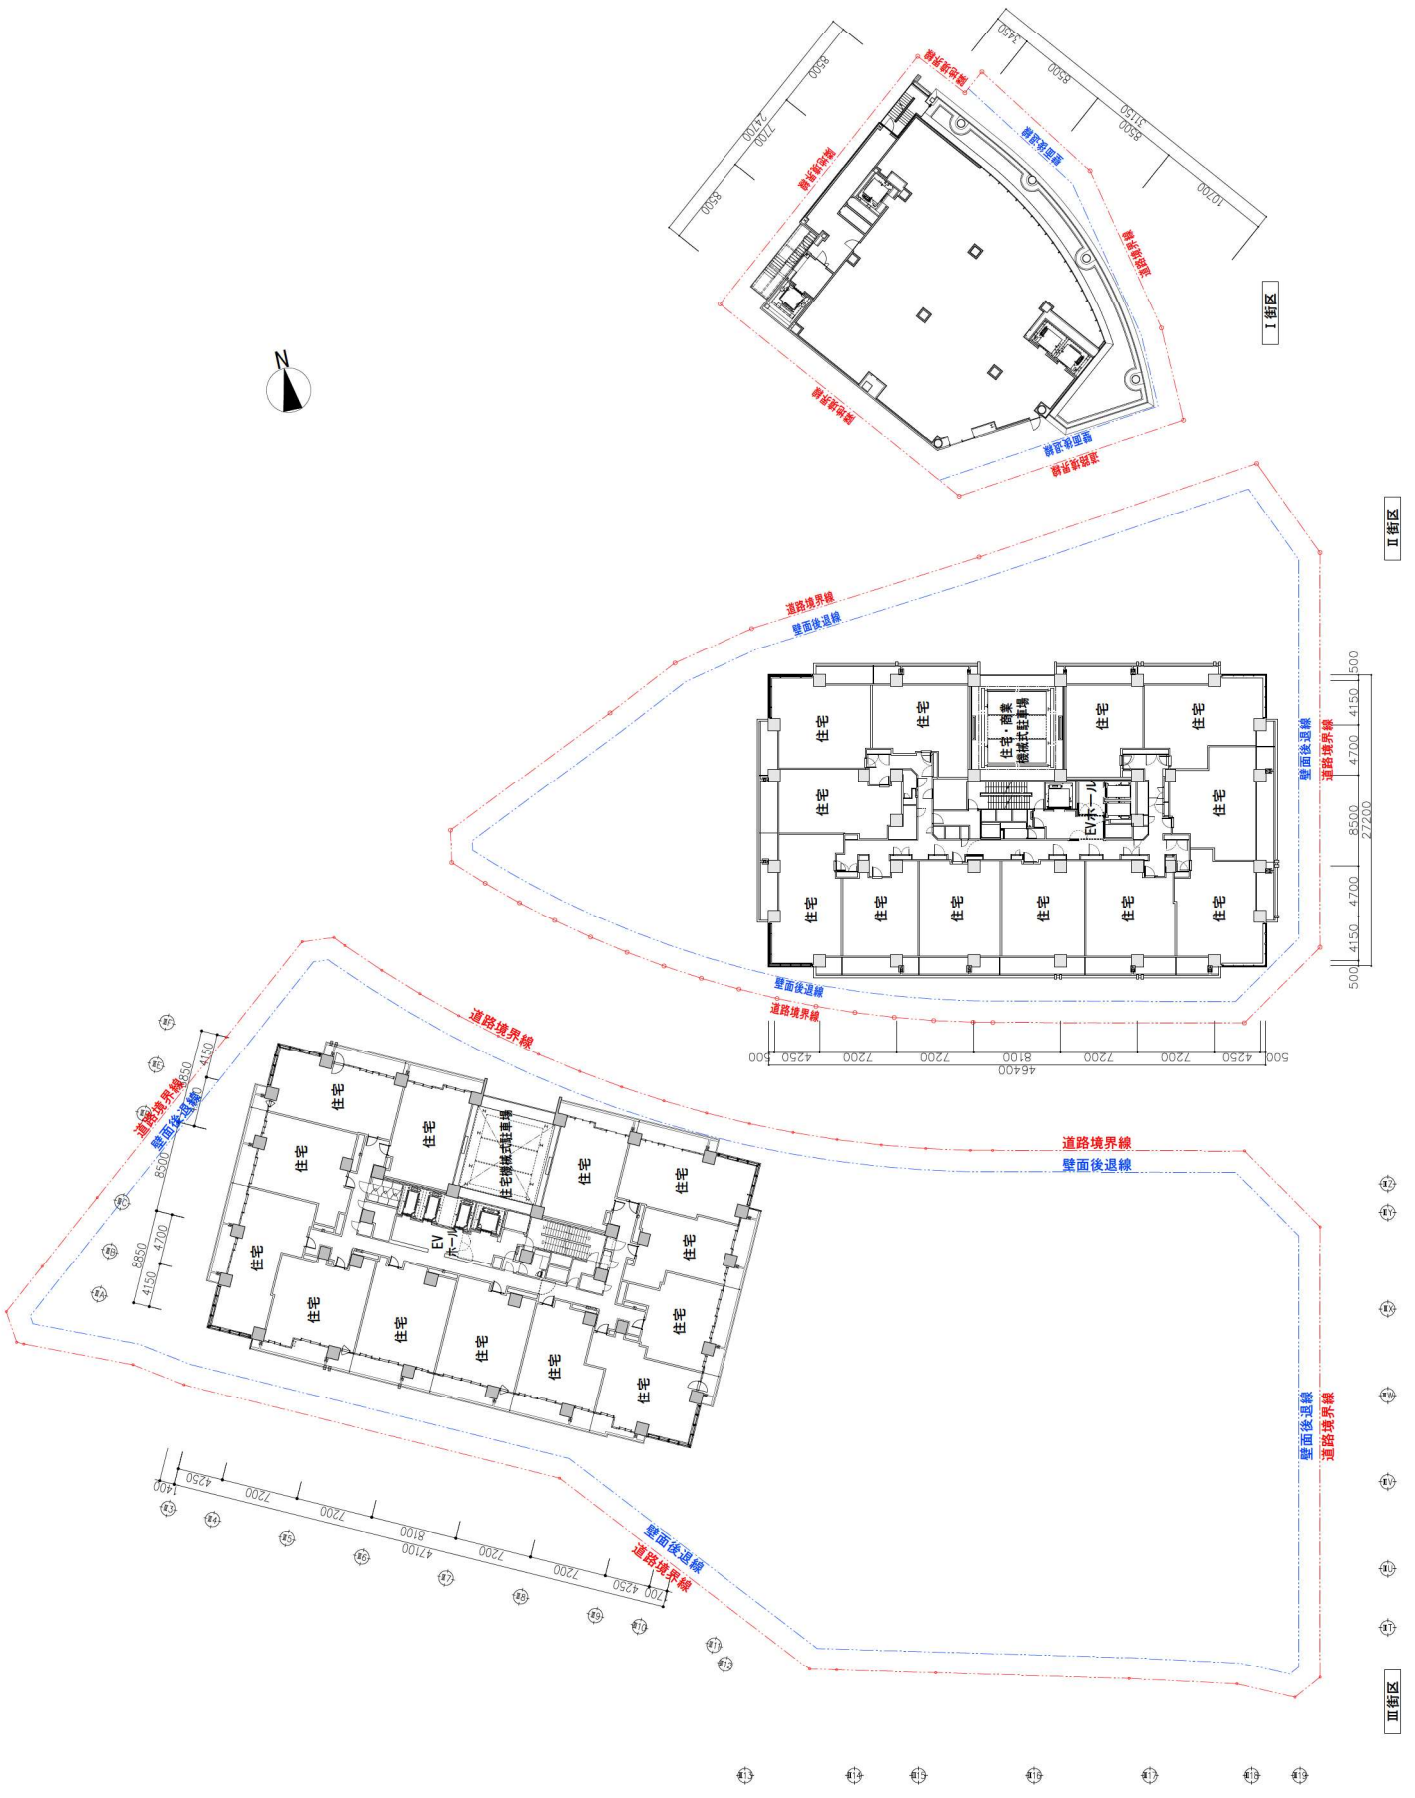


III街区

II街区

I街区

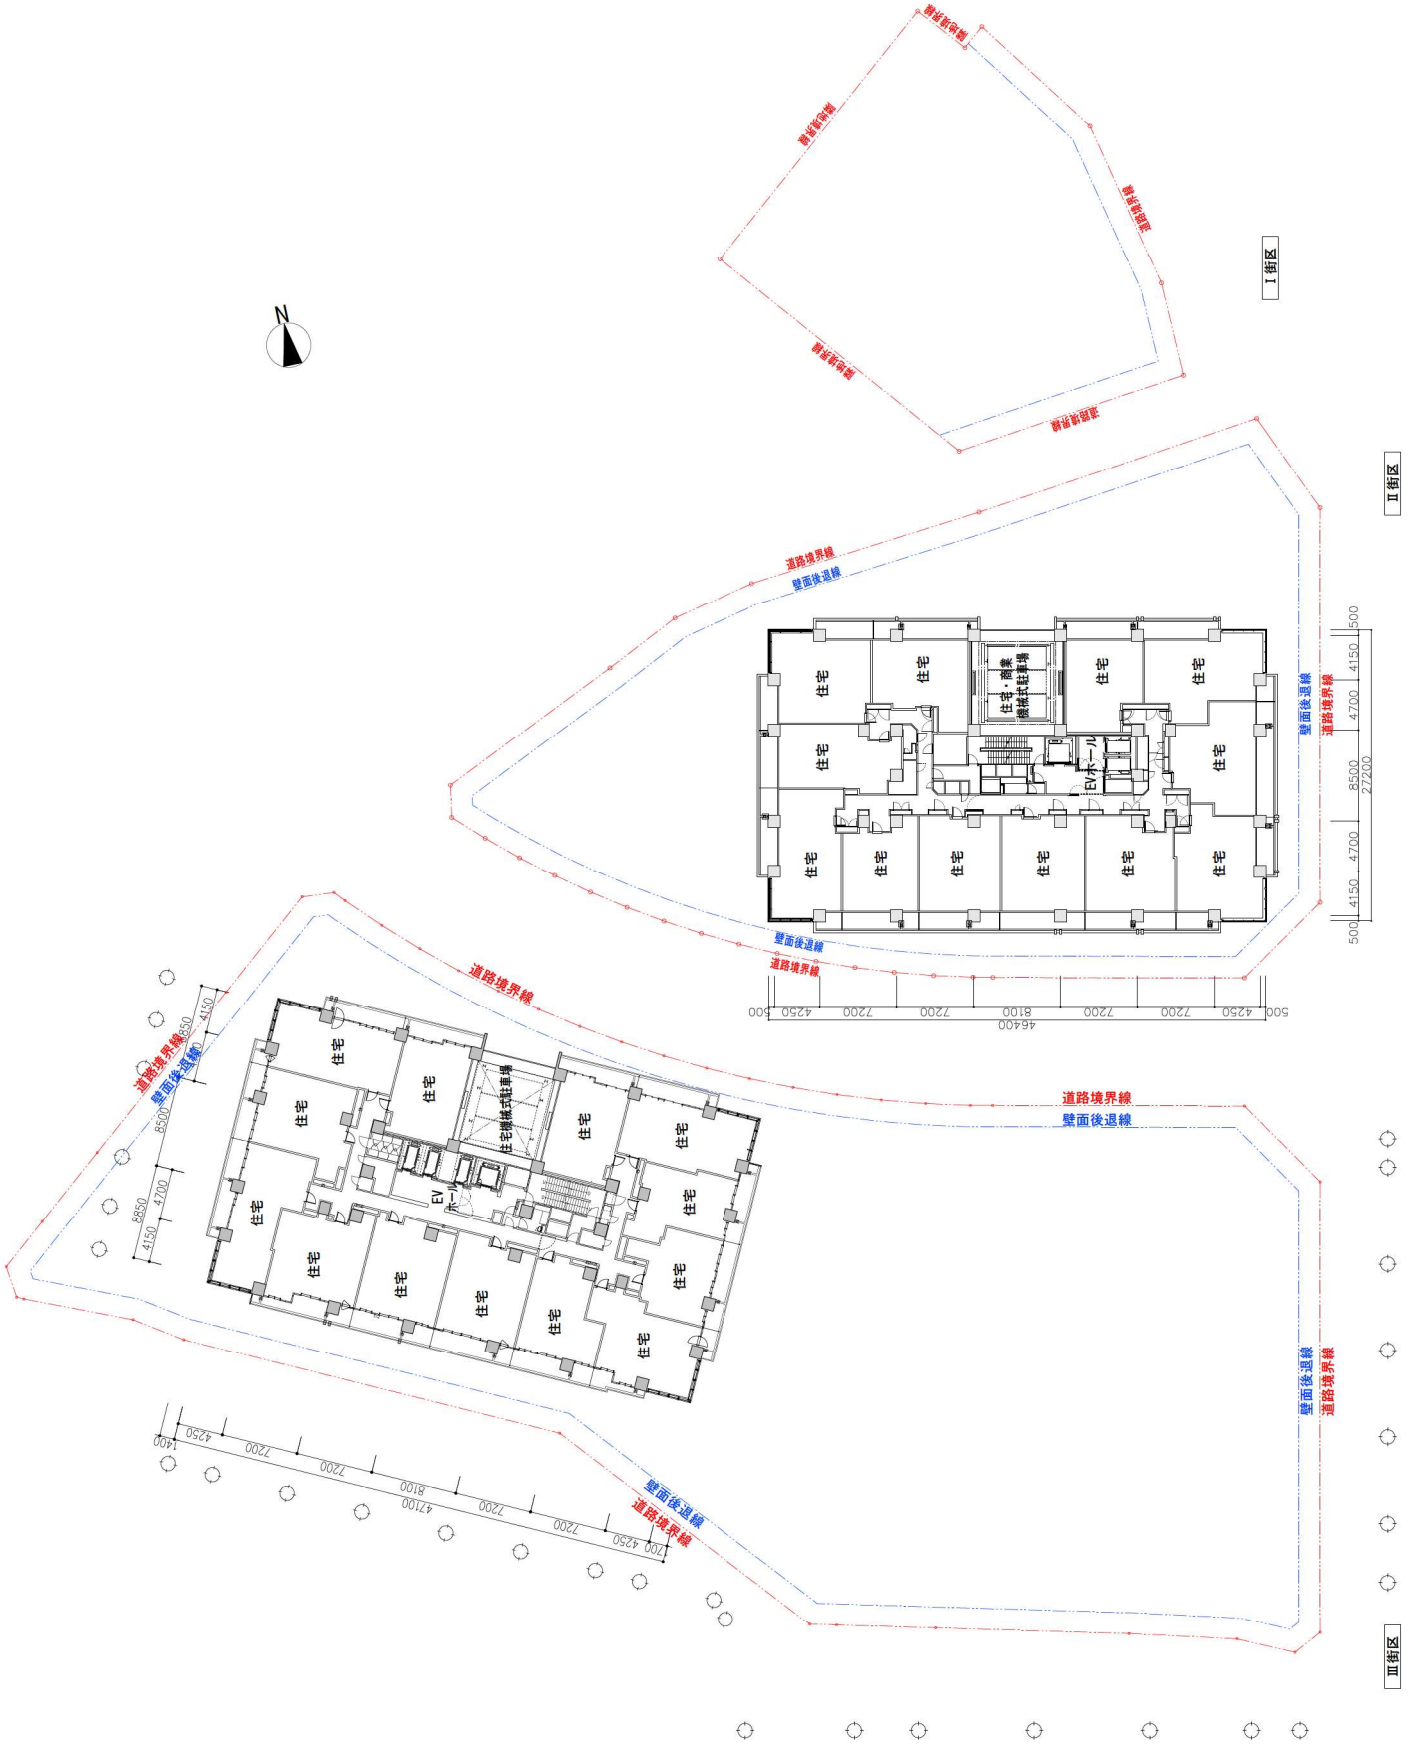

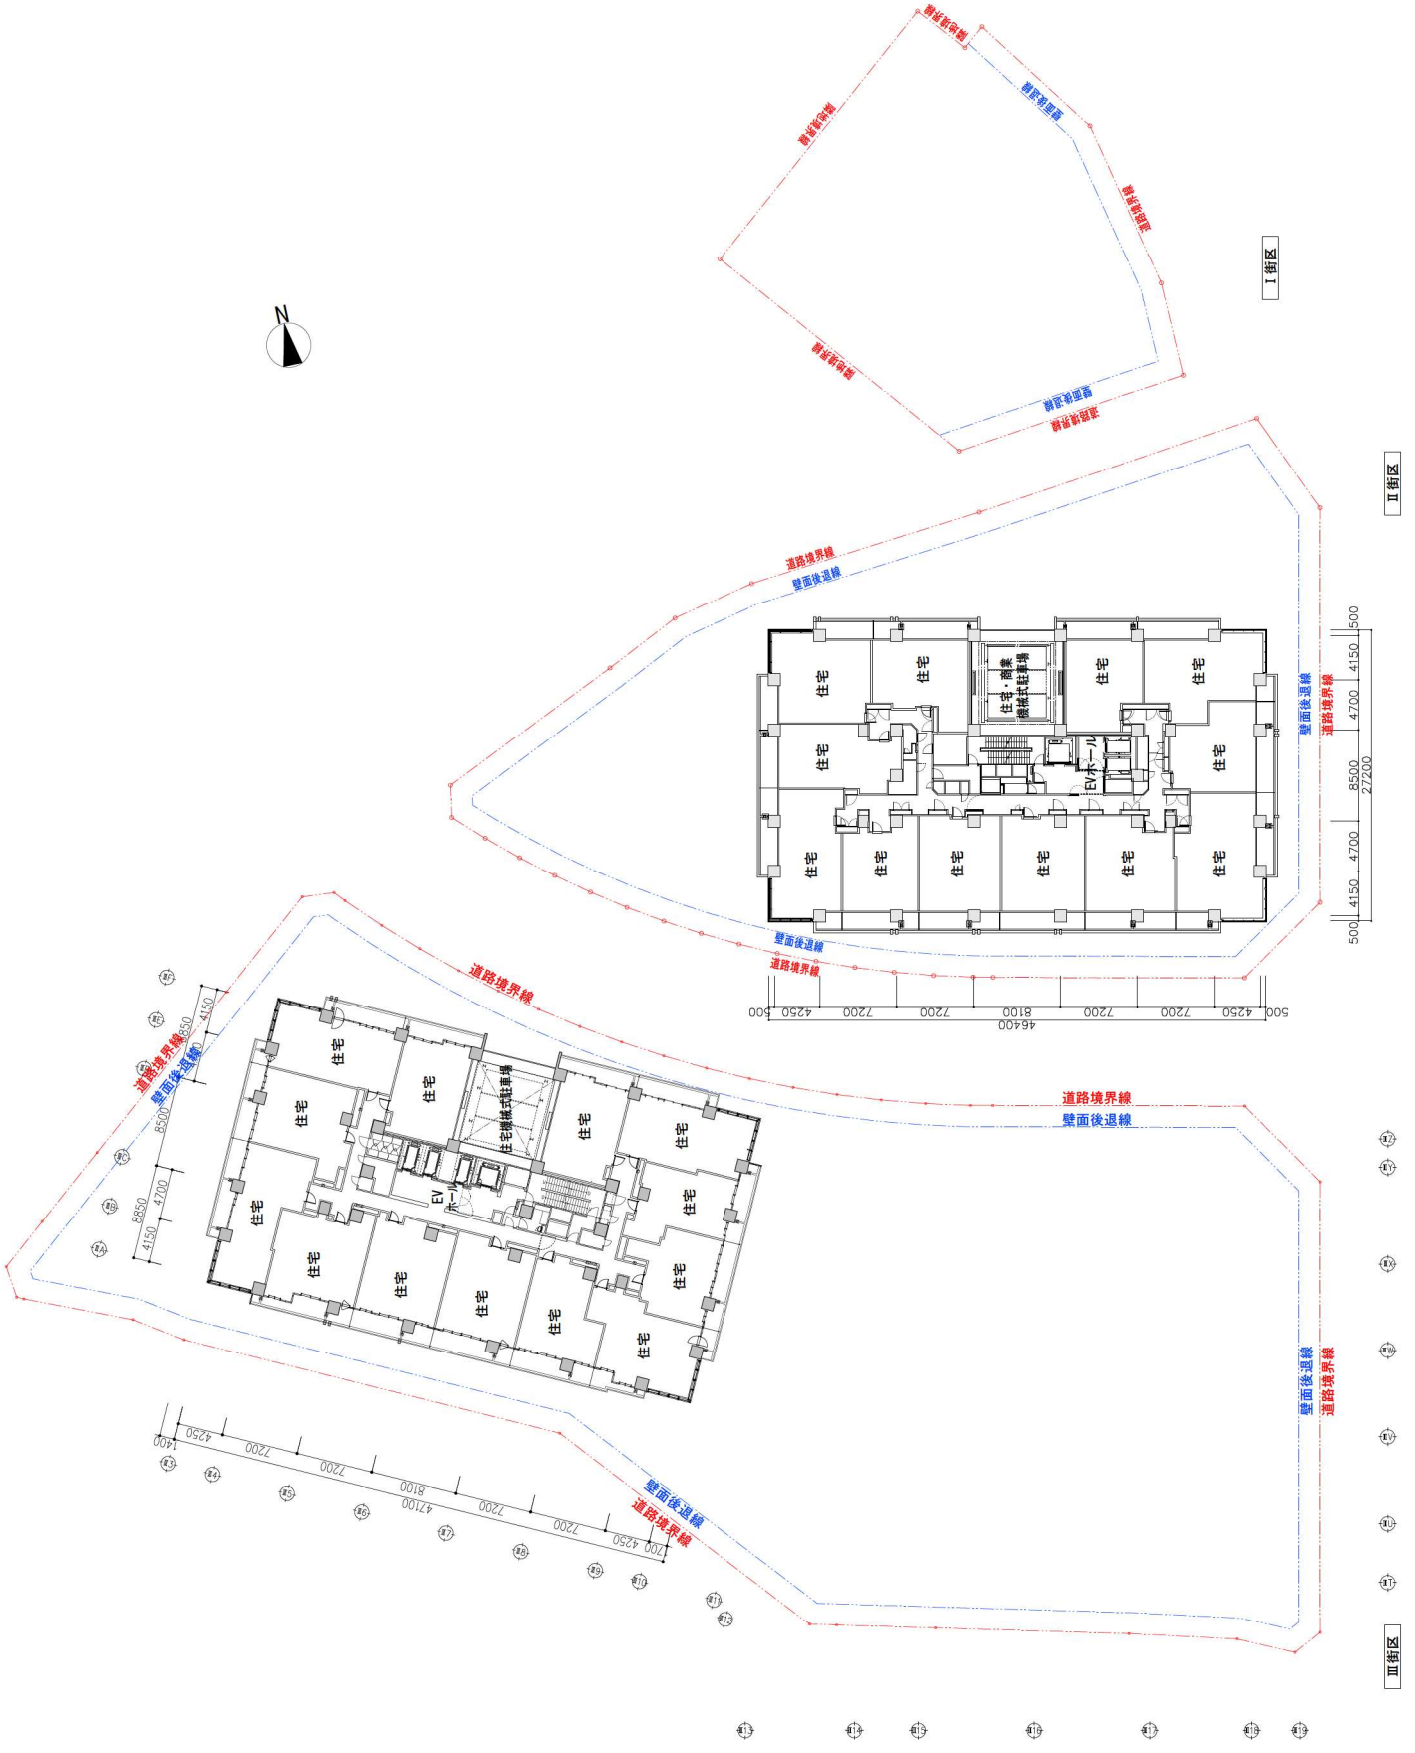


III街区

II街区

I街区




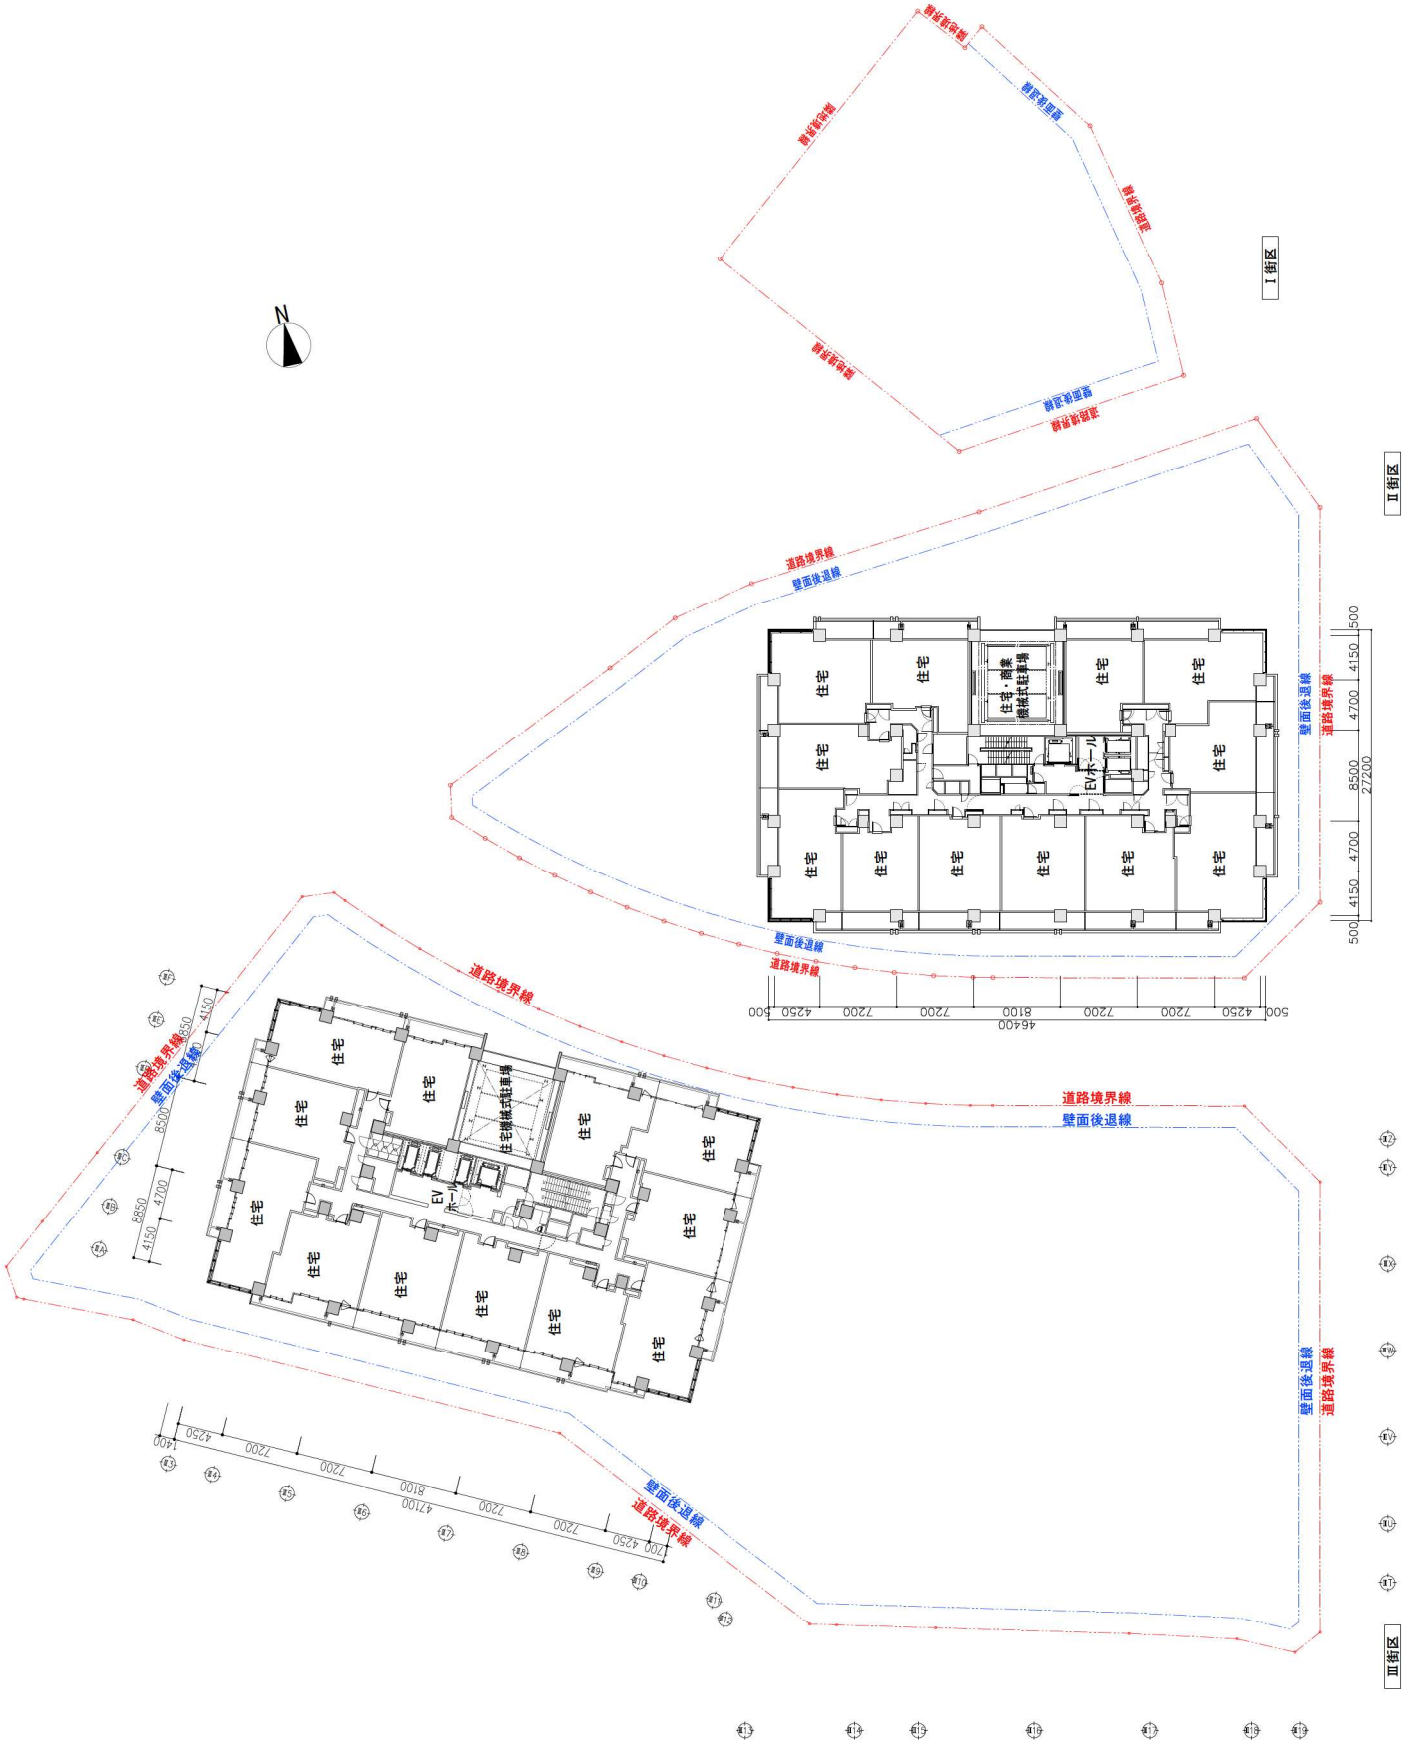


一街区

二街区

三街区

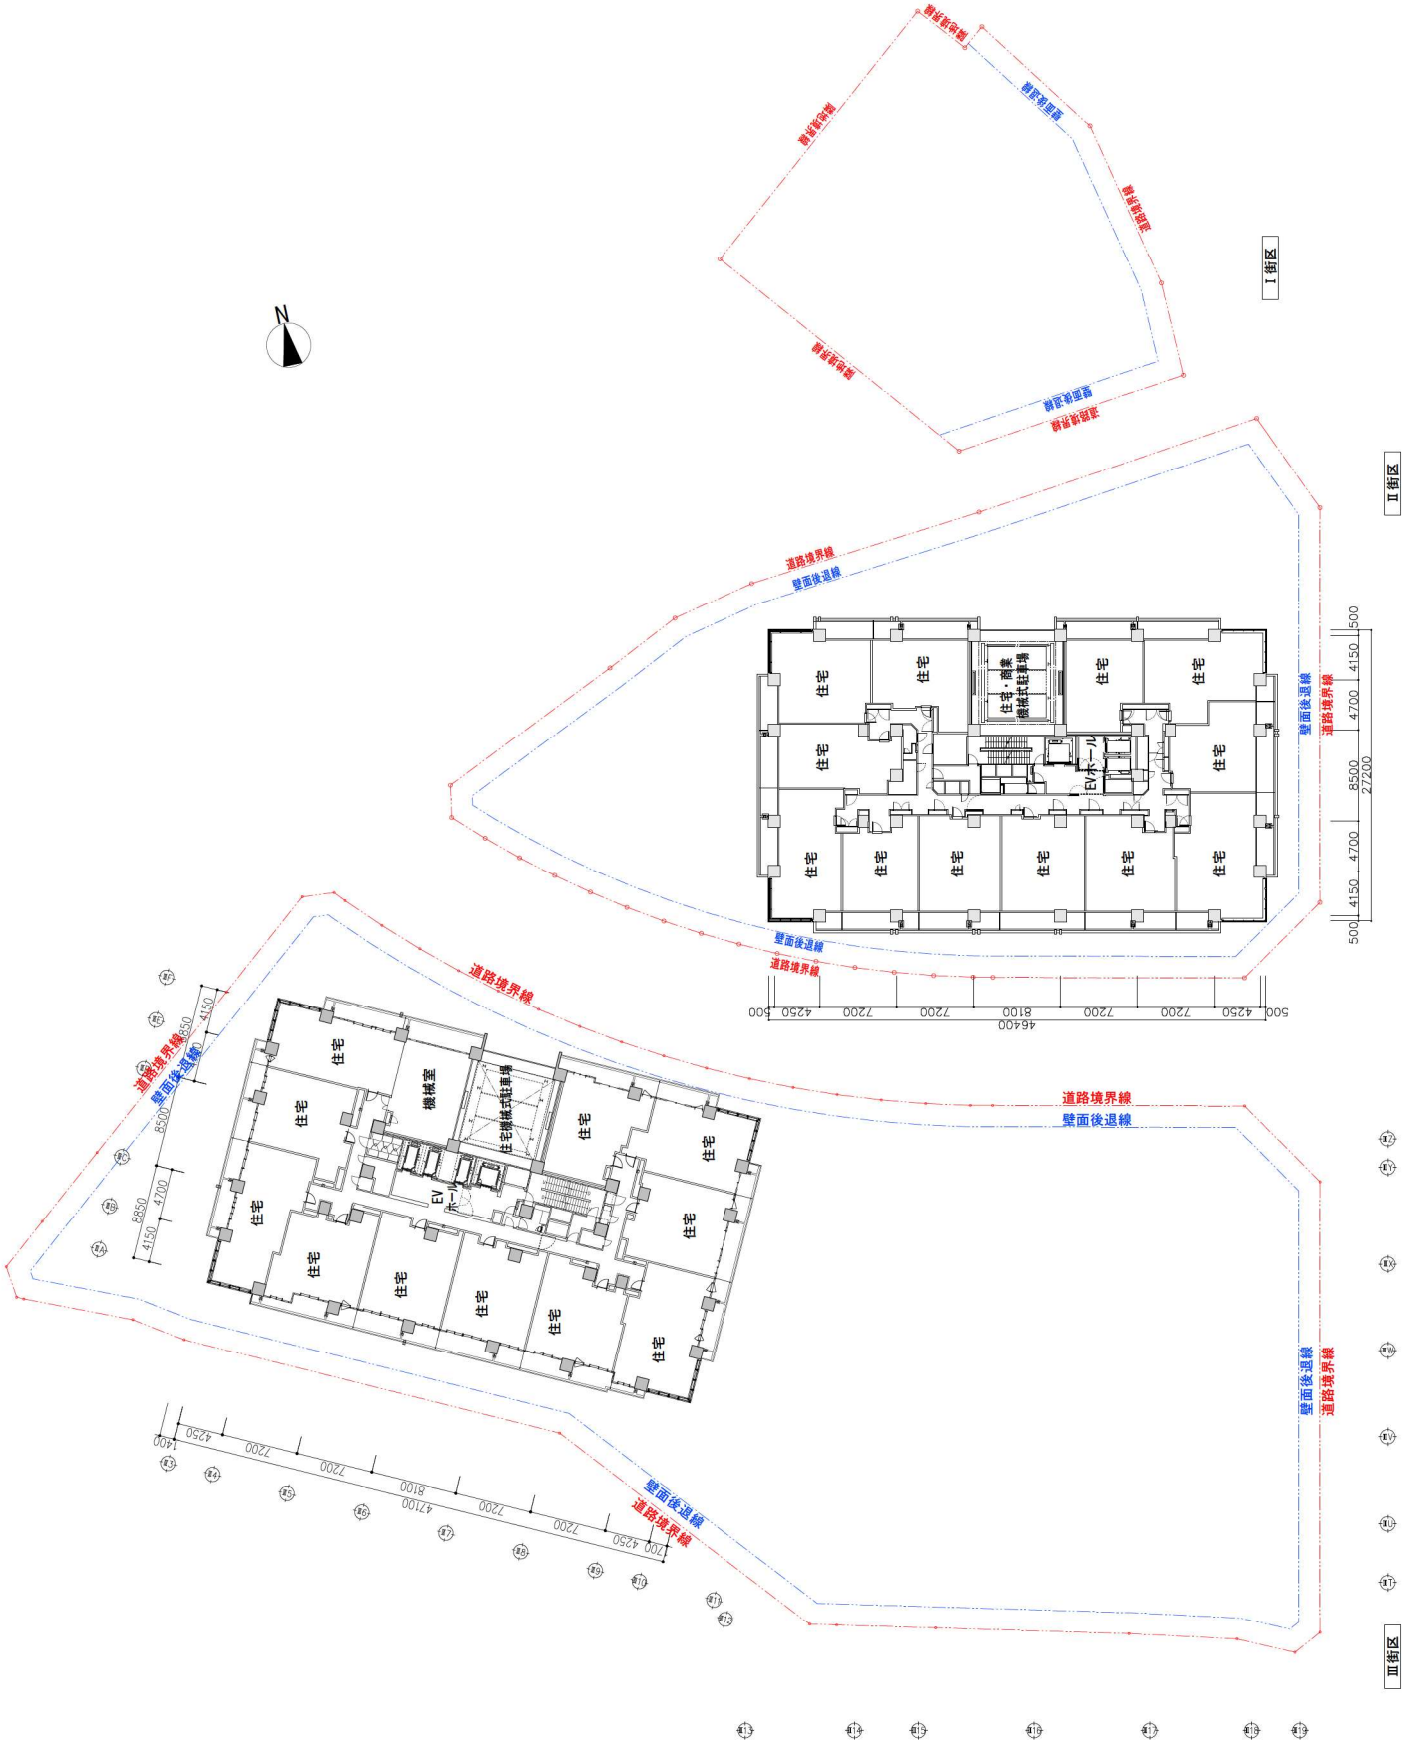


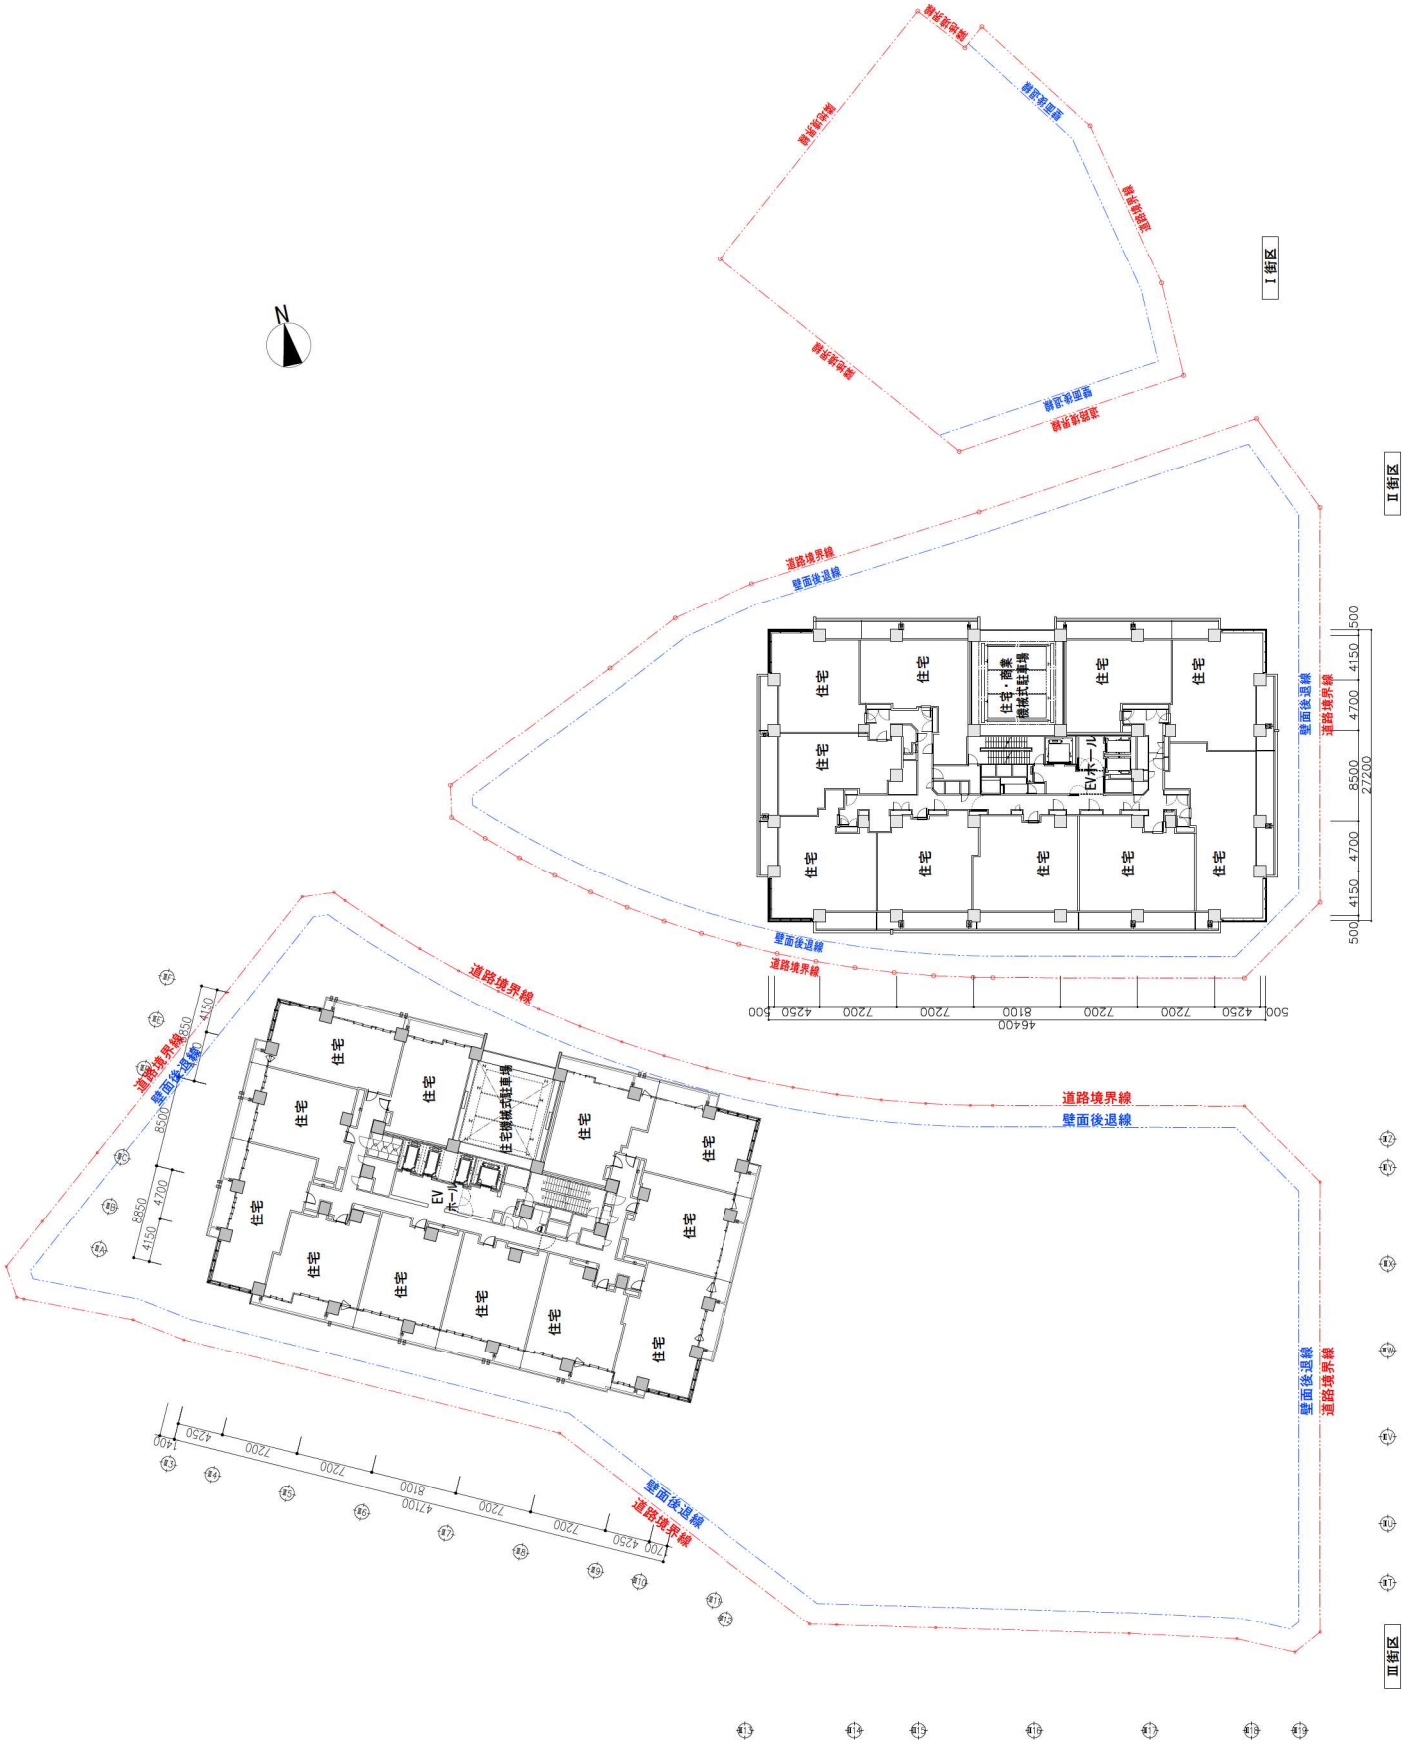

III街区

II街区

I街区

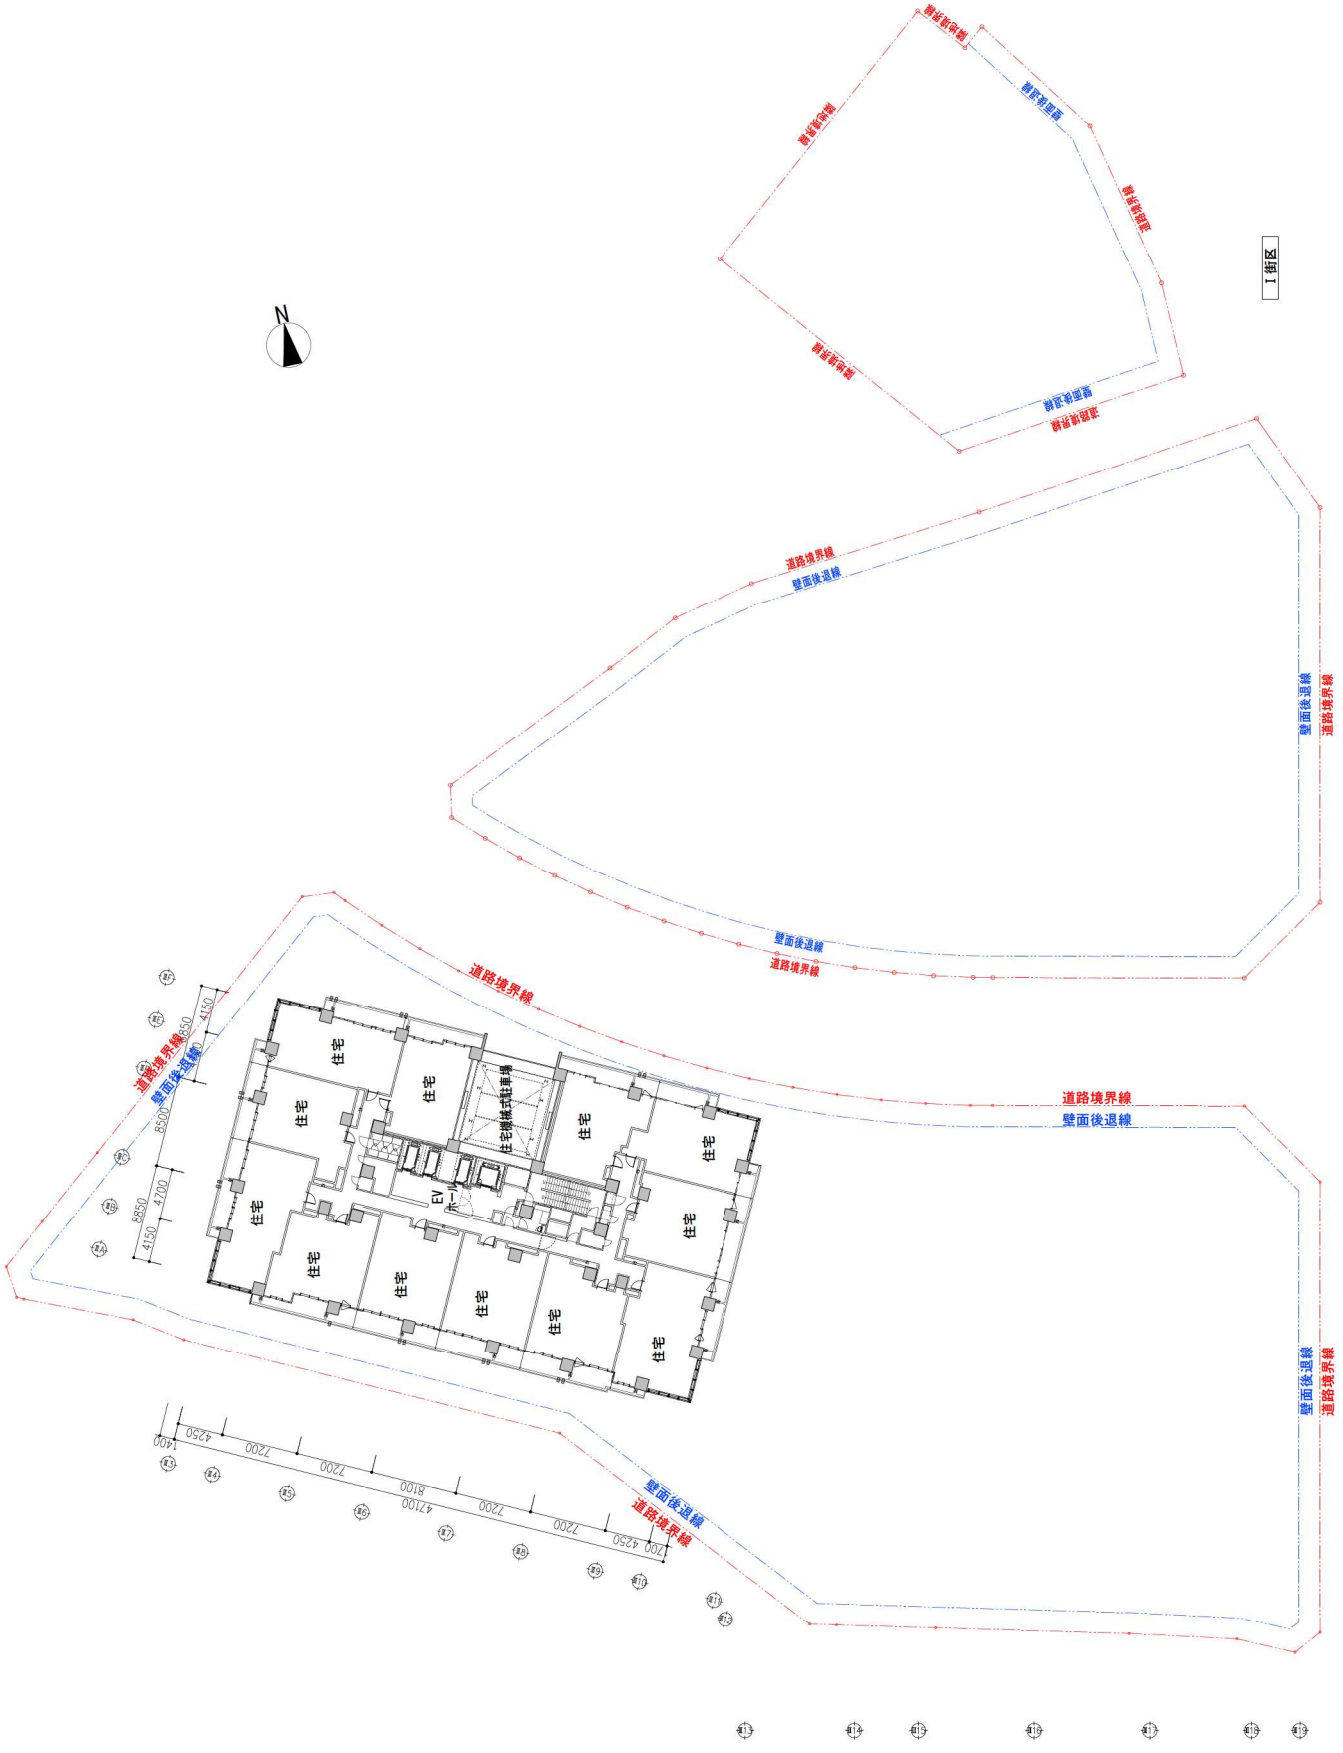

I街区

II街区


III街区

IV街区

V街区

VI街区

VII街区

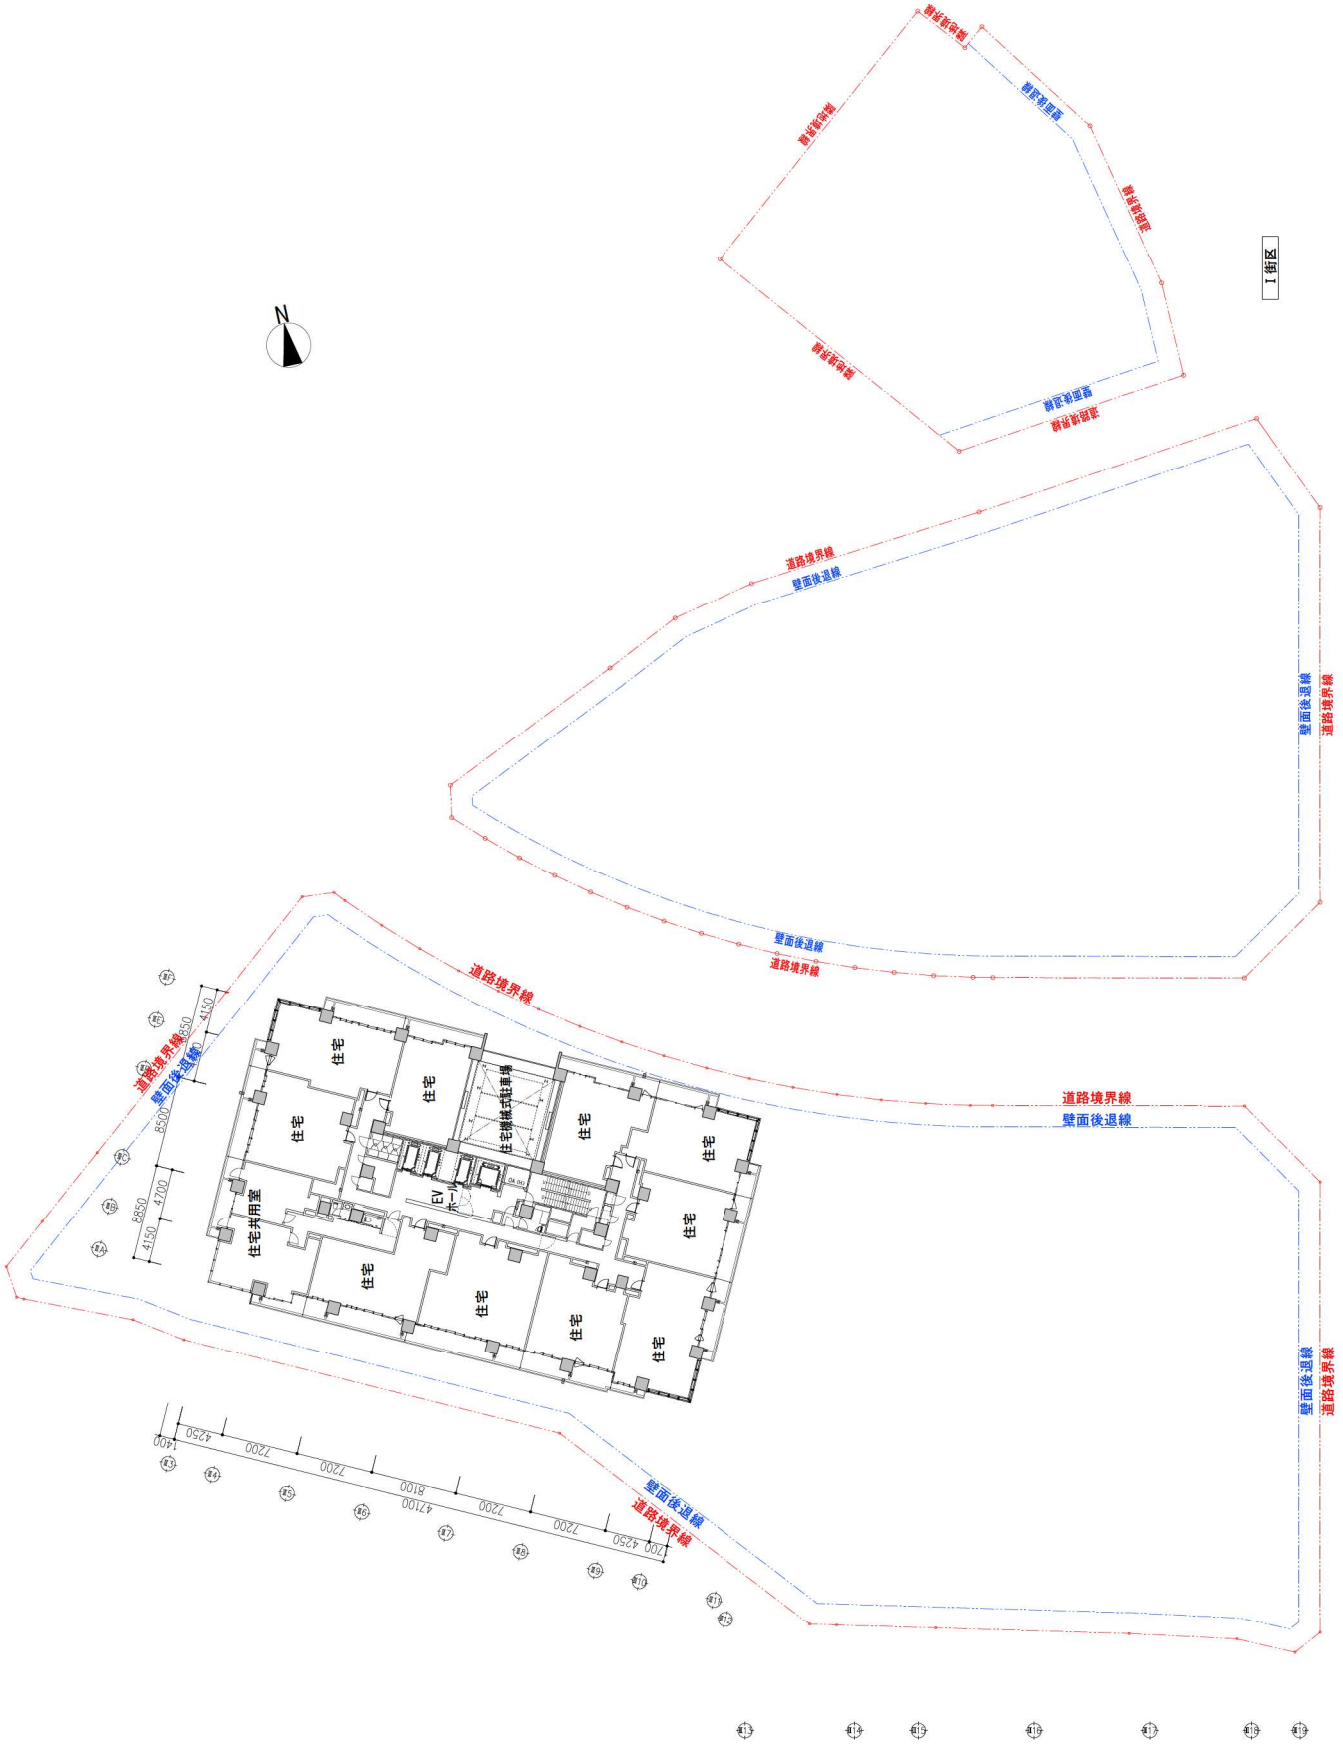

I街区 II街区 III街区



丁街区

丁街区

丁街区


丁街区

丁街区

丁街区

丁街区

丁街区

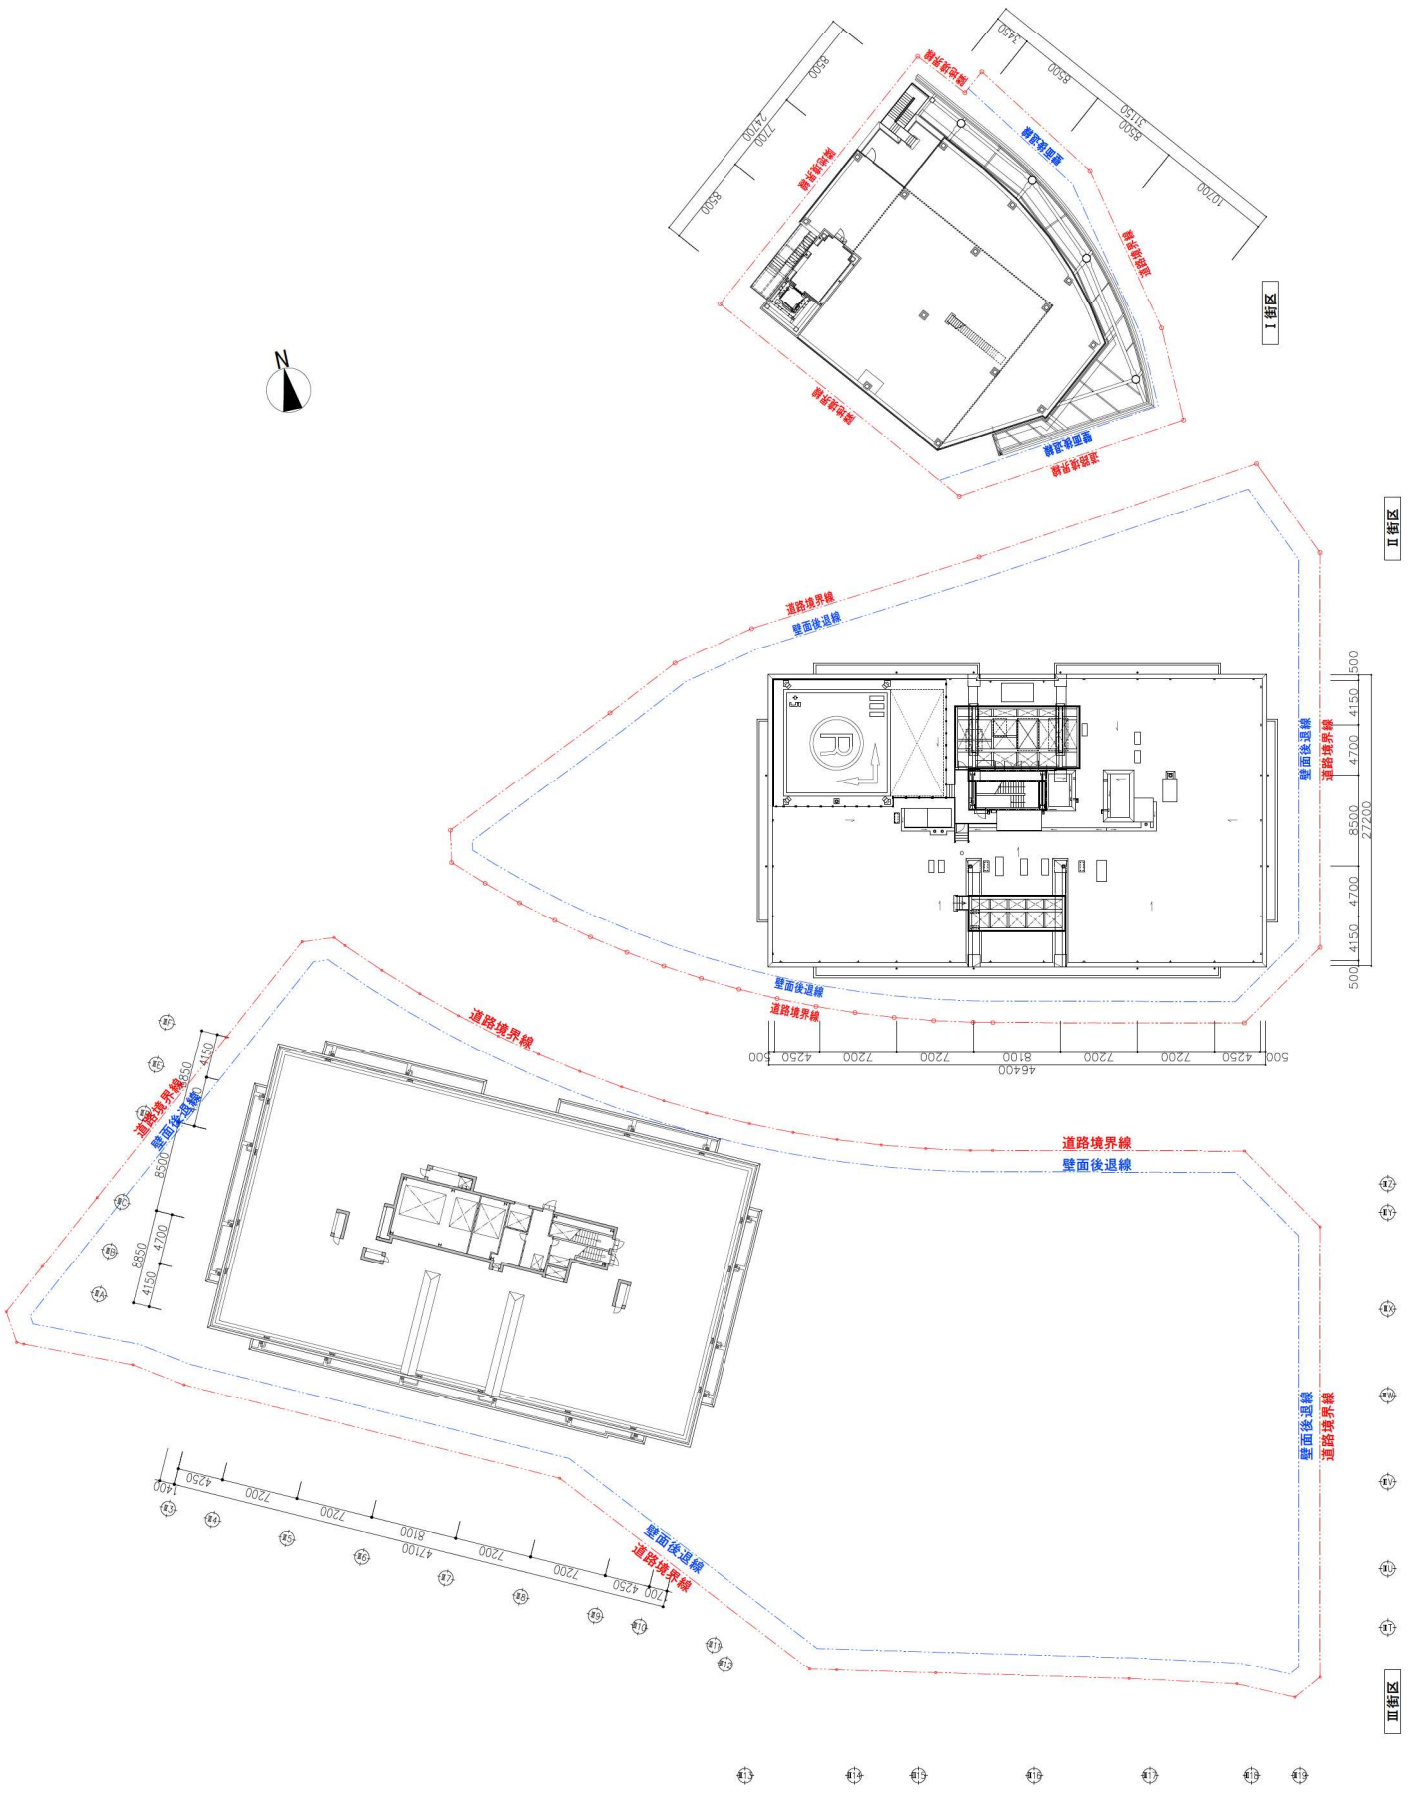


A1 A2 A3 A4 A5 A6 A7 A8 A9 A10 A11 A12

III街区

II街区

I街区


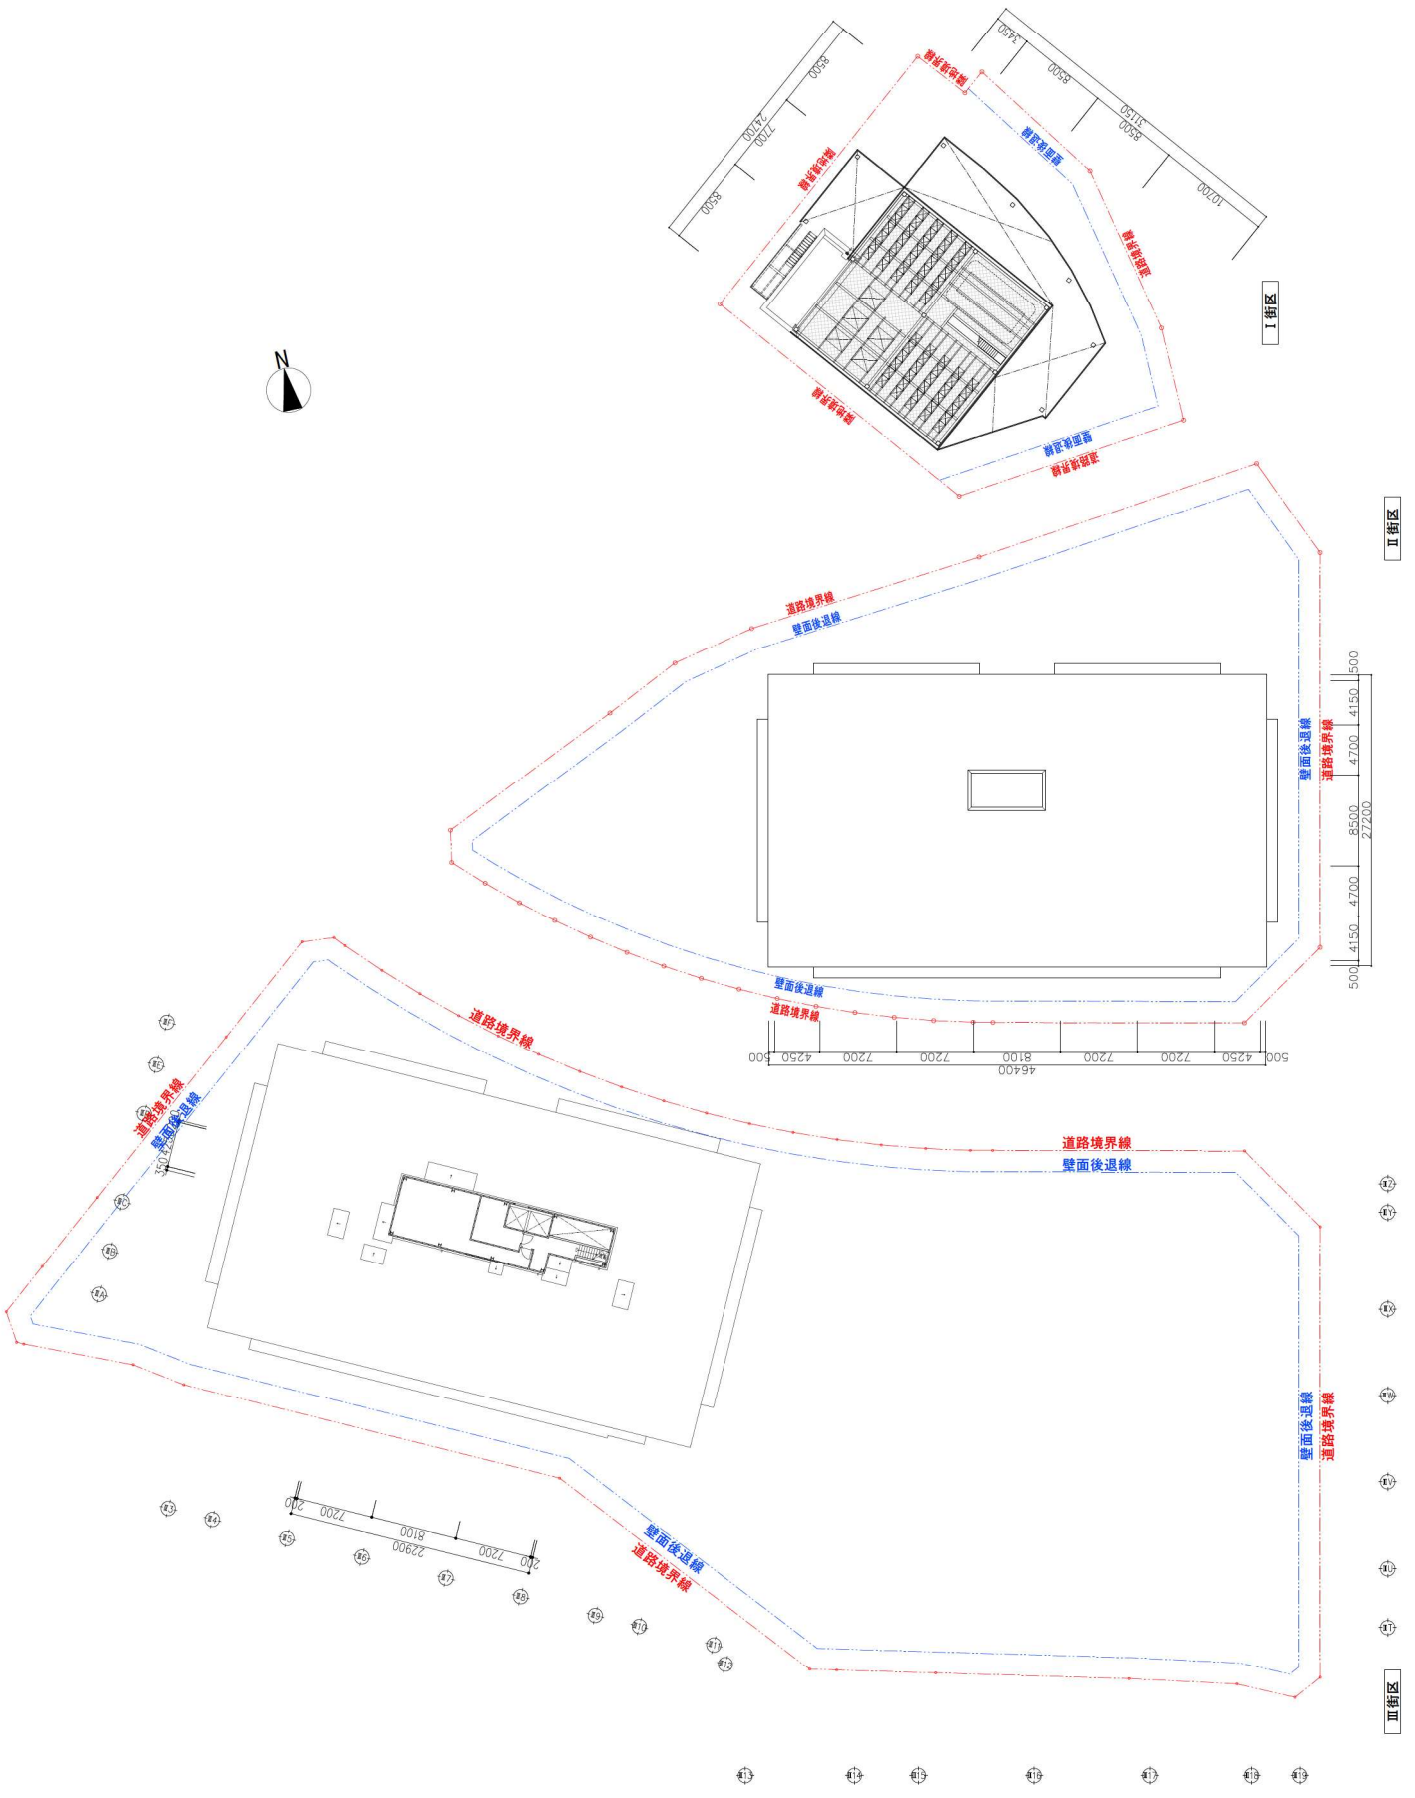


I街区


II街区

III街区



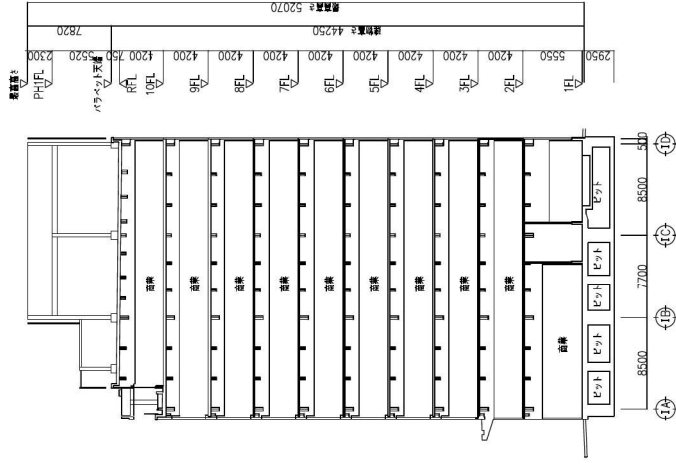
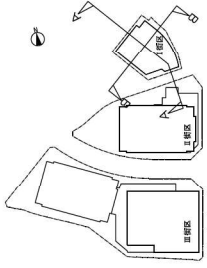


B-B 断面図

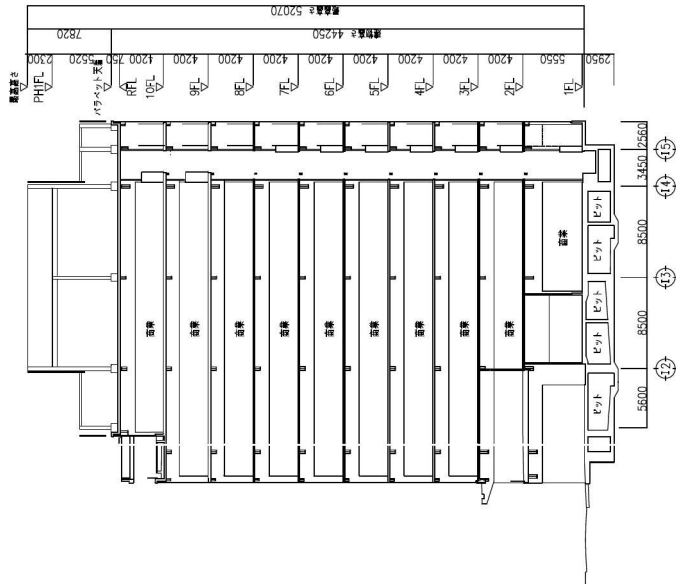


A-A 断面図



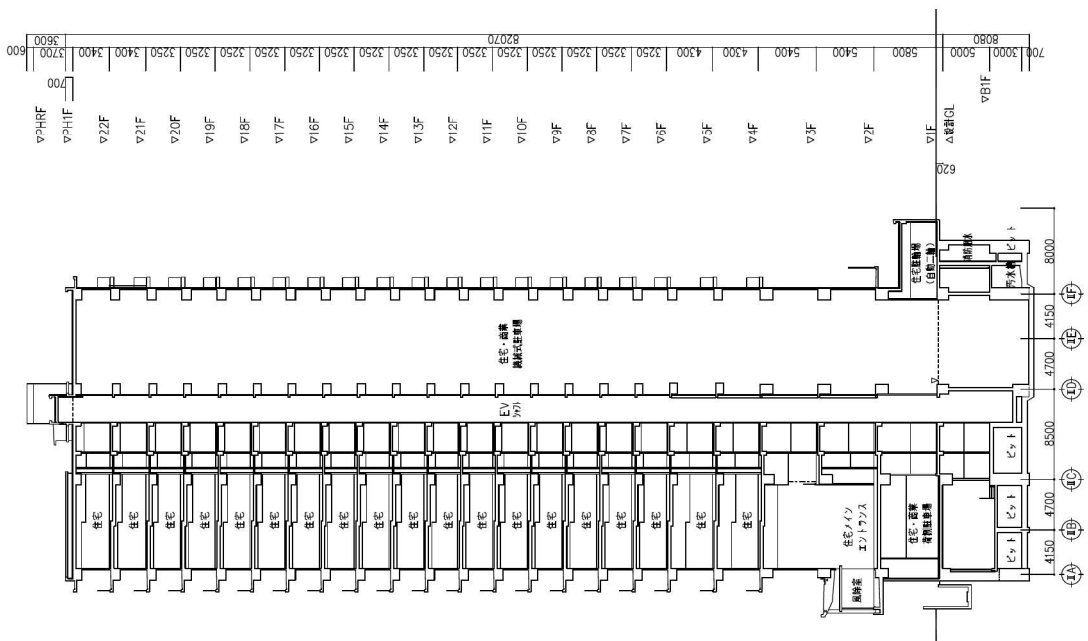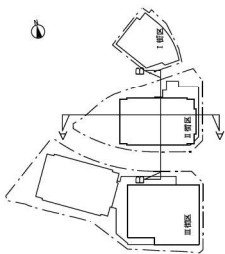

B-B 断面図

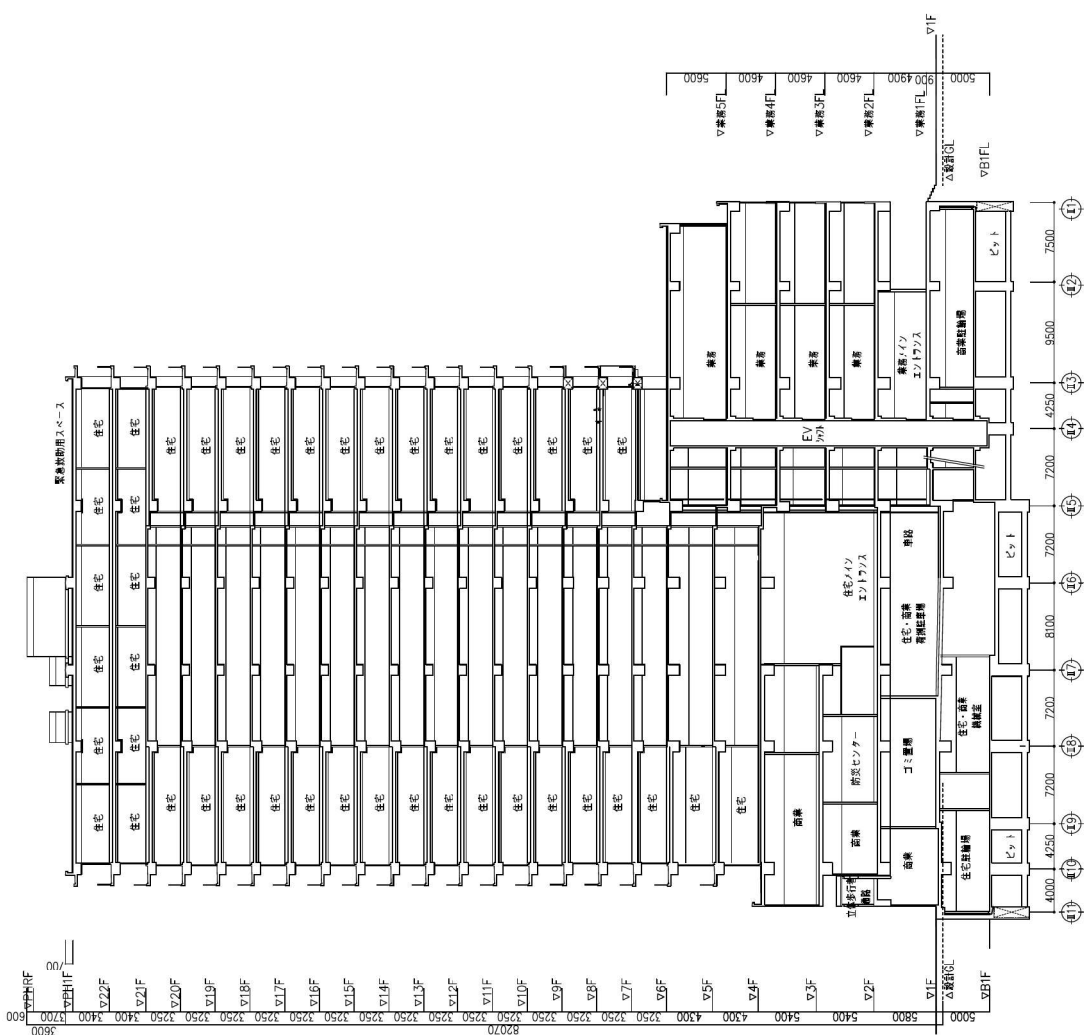

A-A 断面図


50m

35



20

5


0

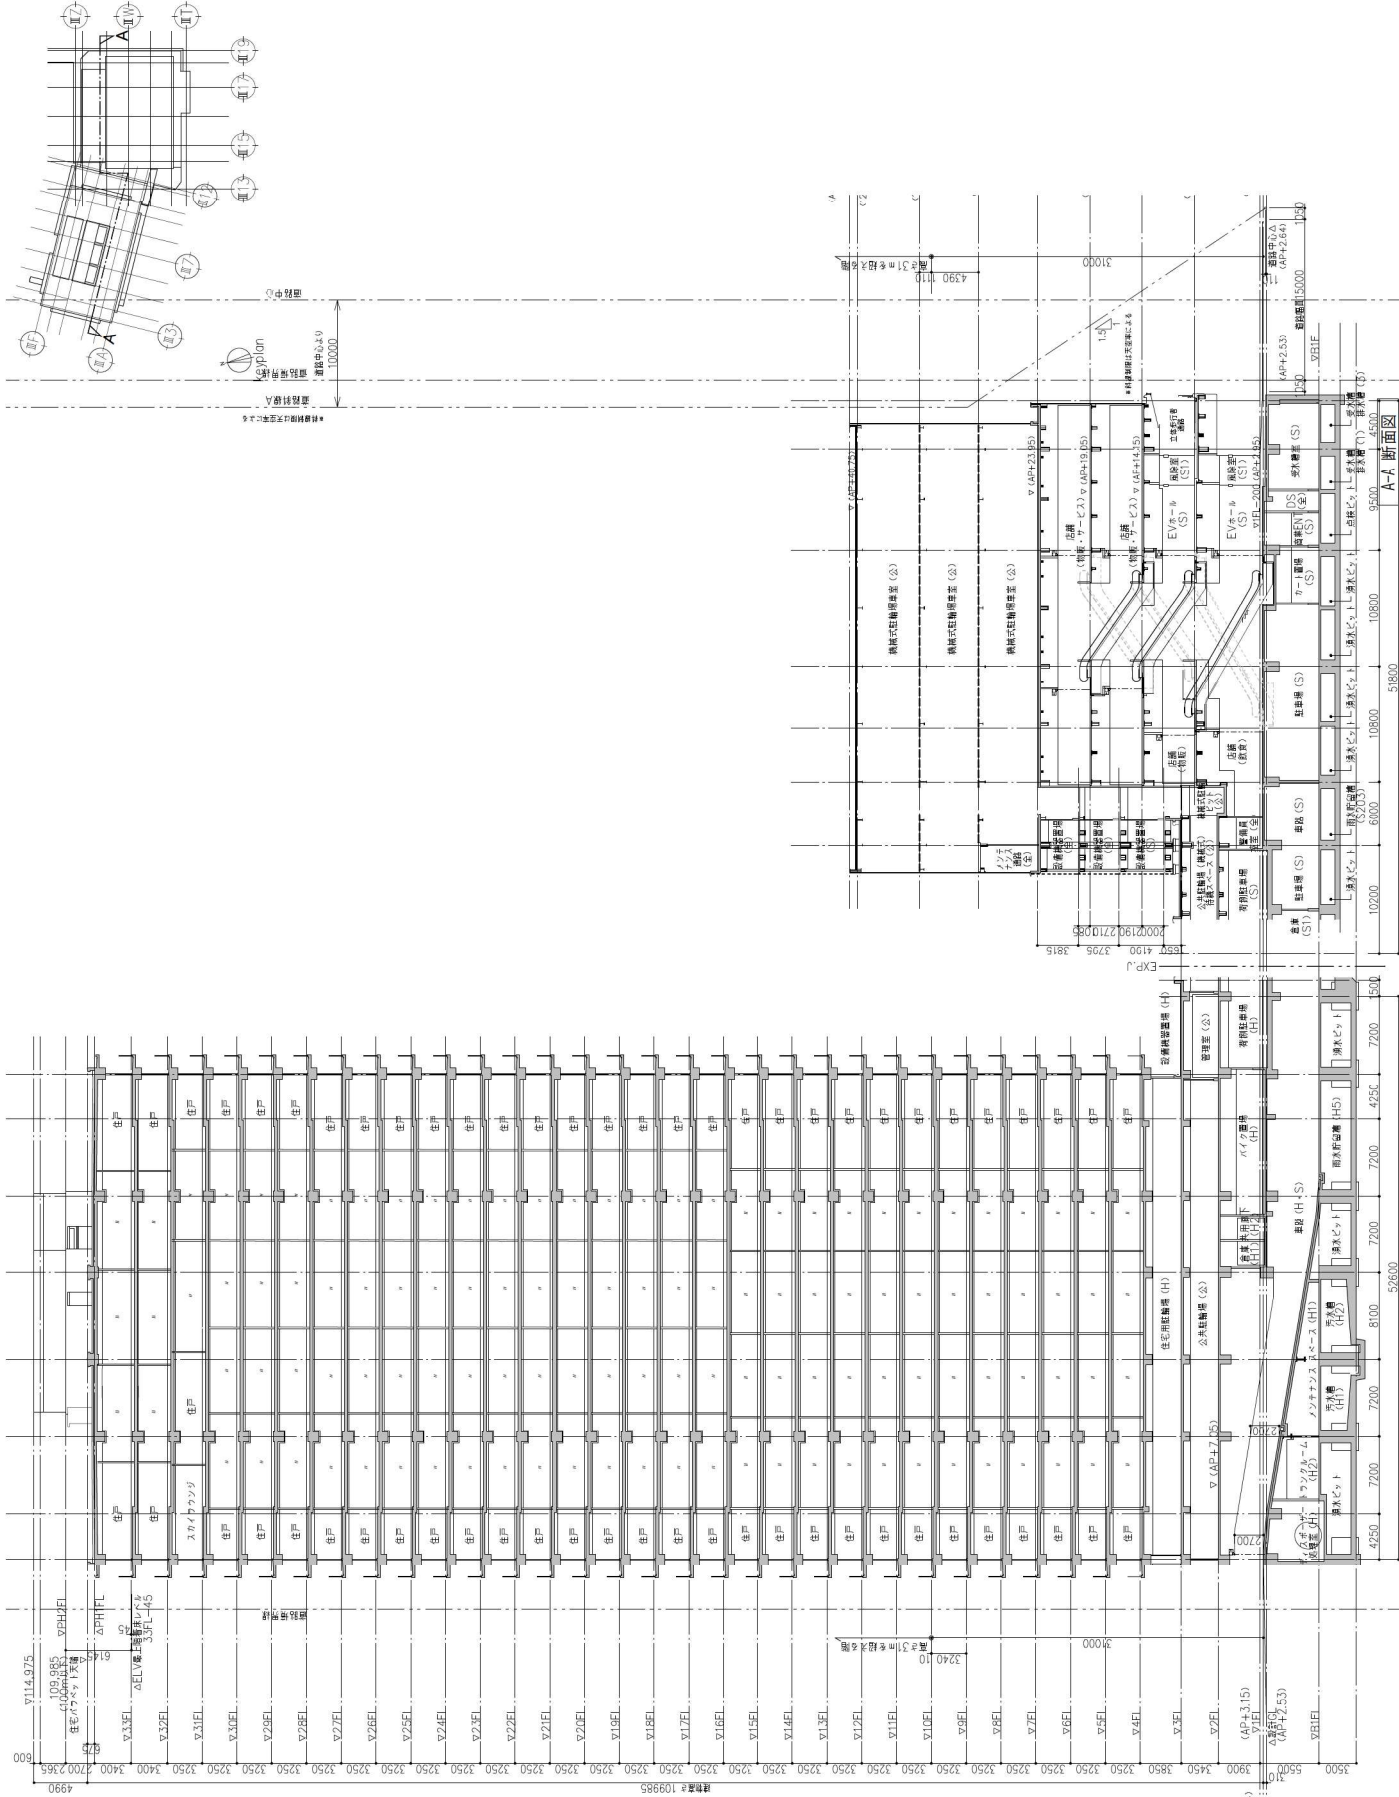

III街区 断面図 1 (縮尺) 1/400 南小岩六丁目地区第一種市街地再開発事業

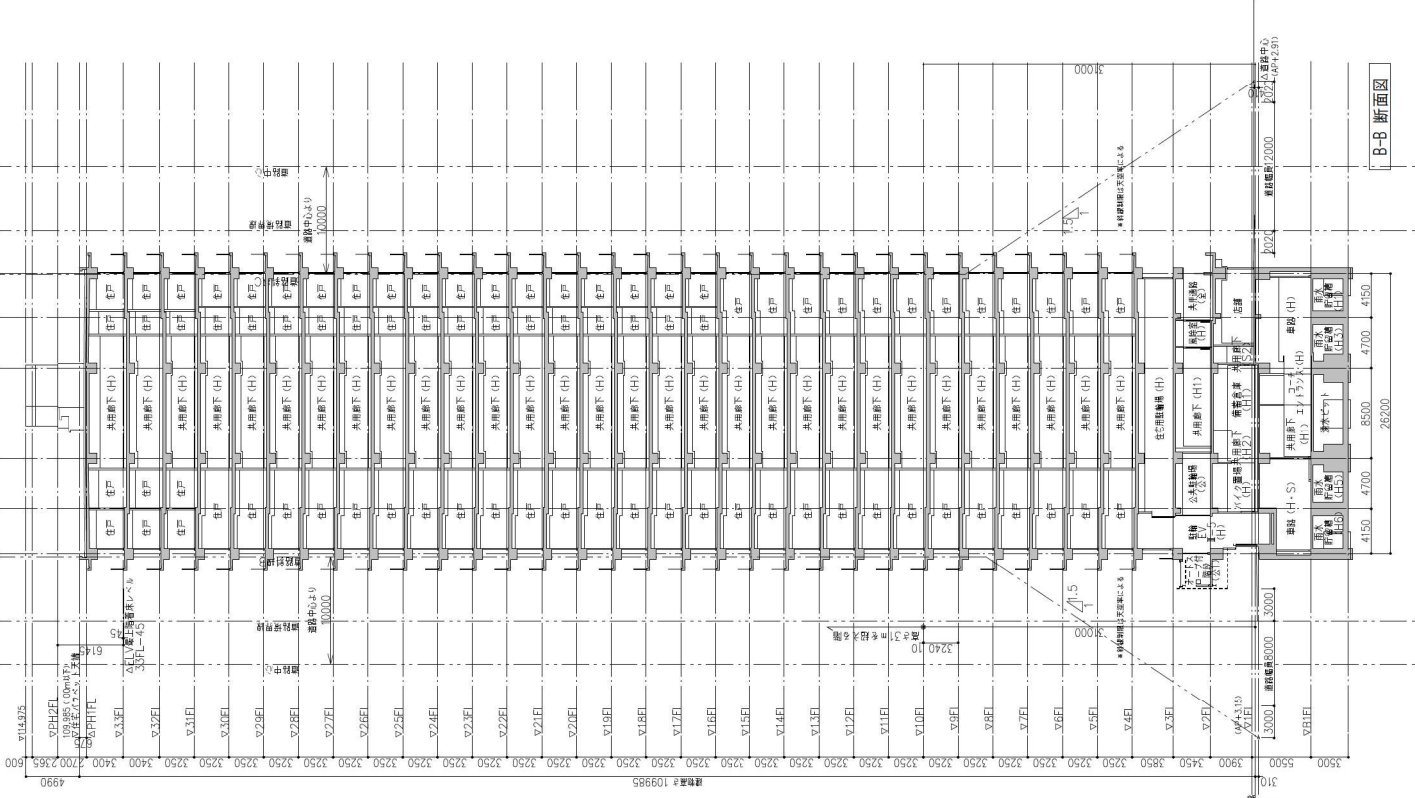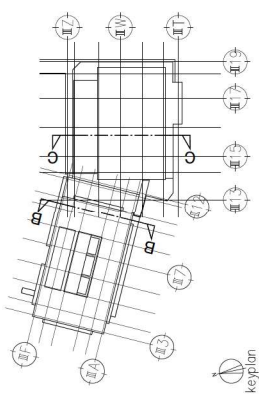

B-B断面図

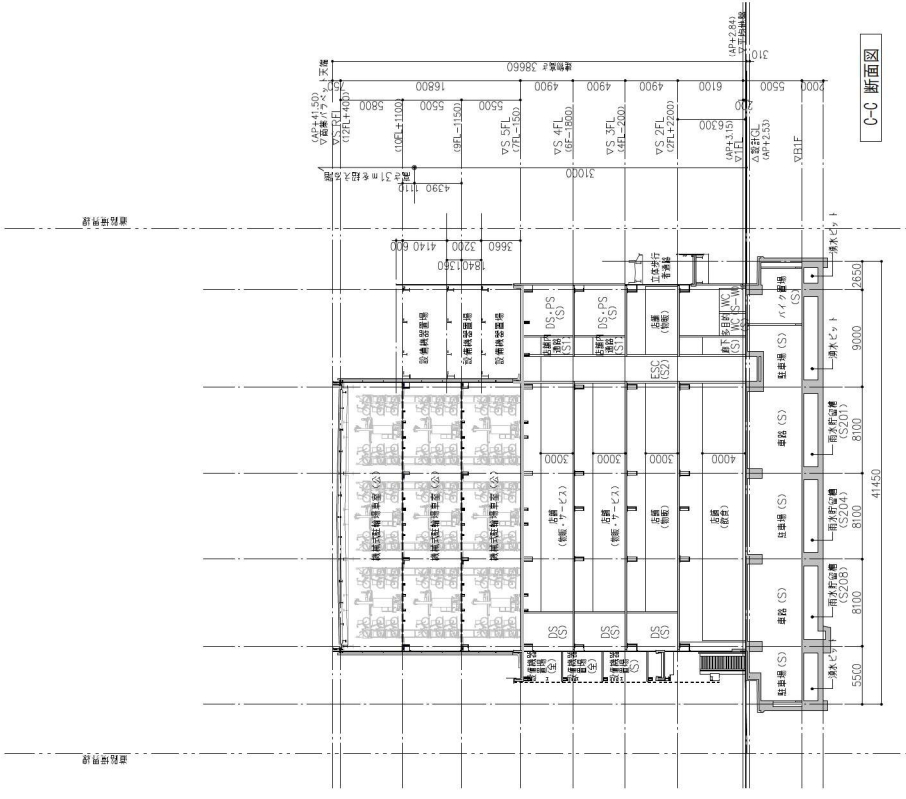

C-C断面図

