



添付書類

3 - 3 公共施設設計図

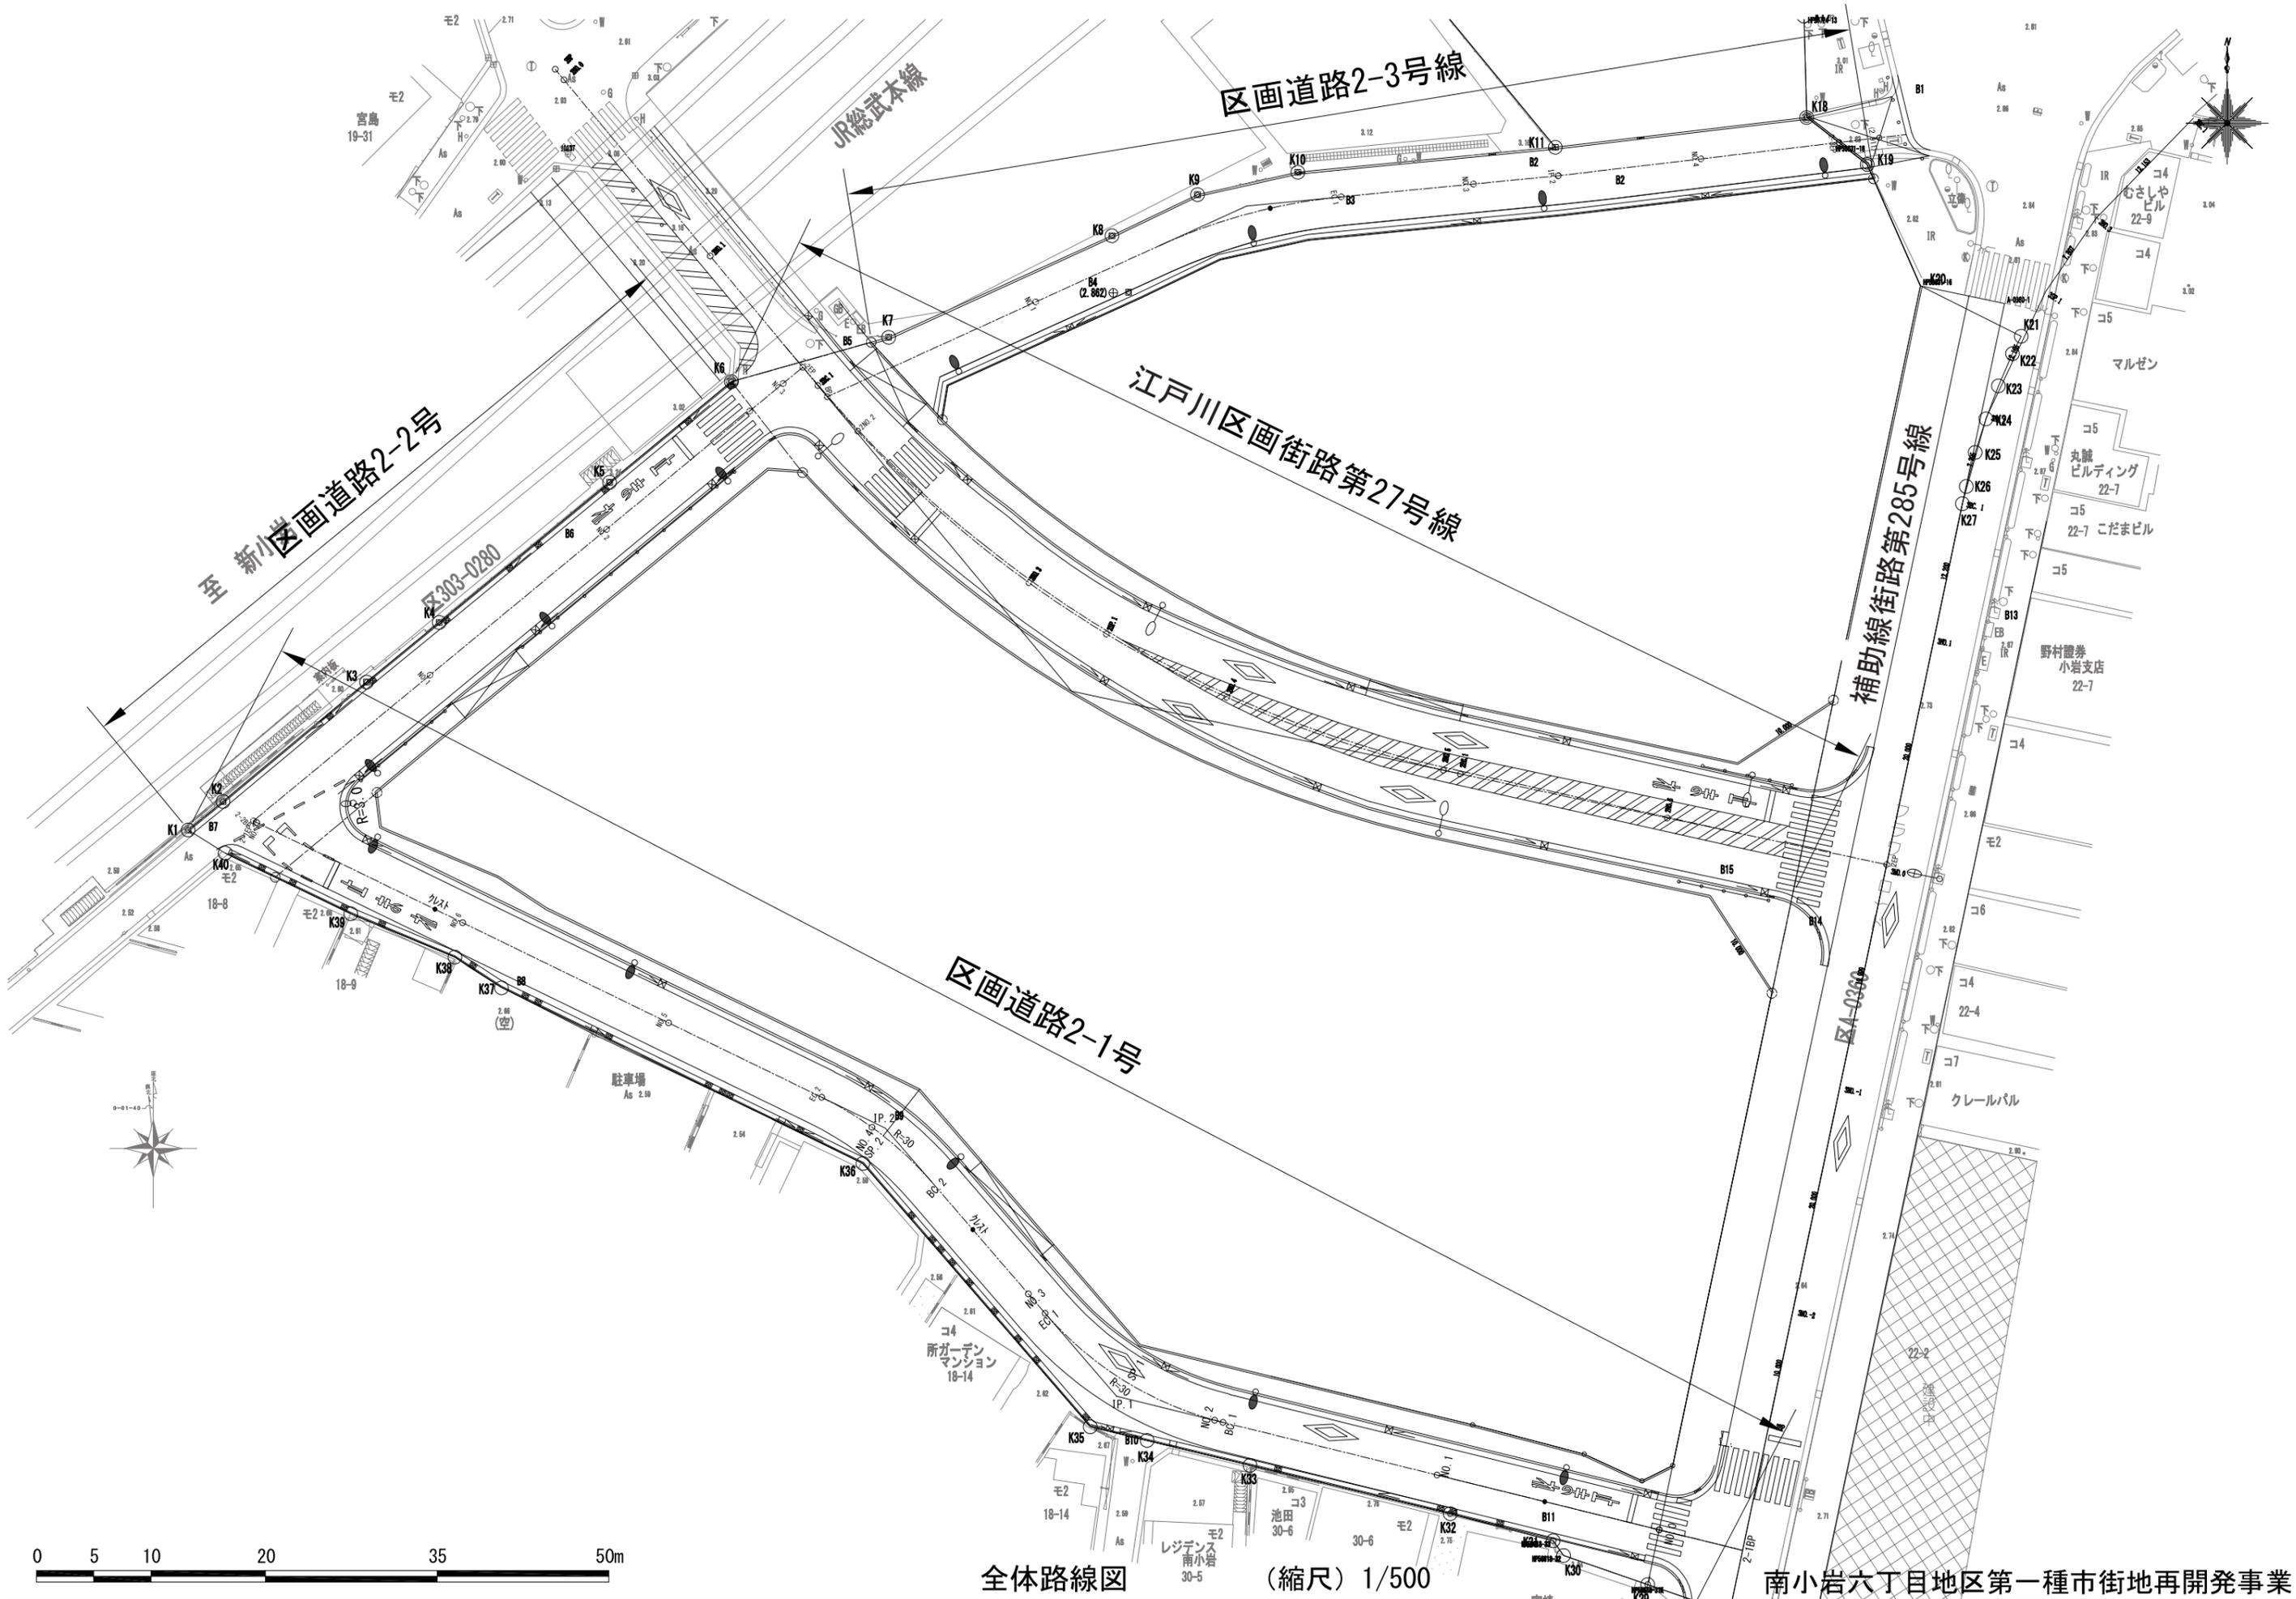

全体路線図 (縮尺) 1/500


南小岩六丁目地区第一種市街地再開発事業

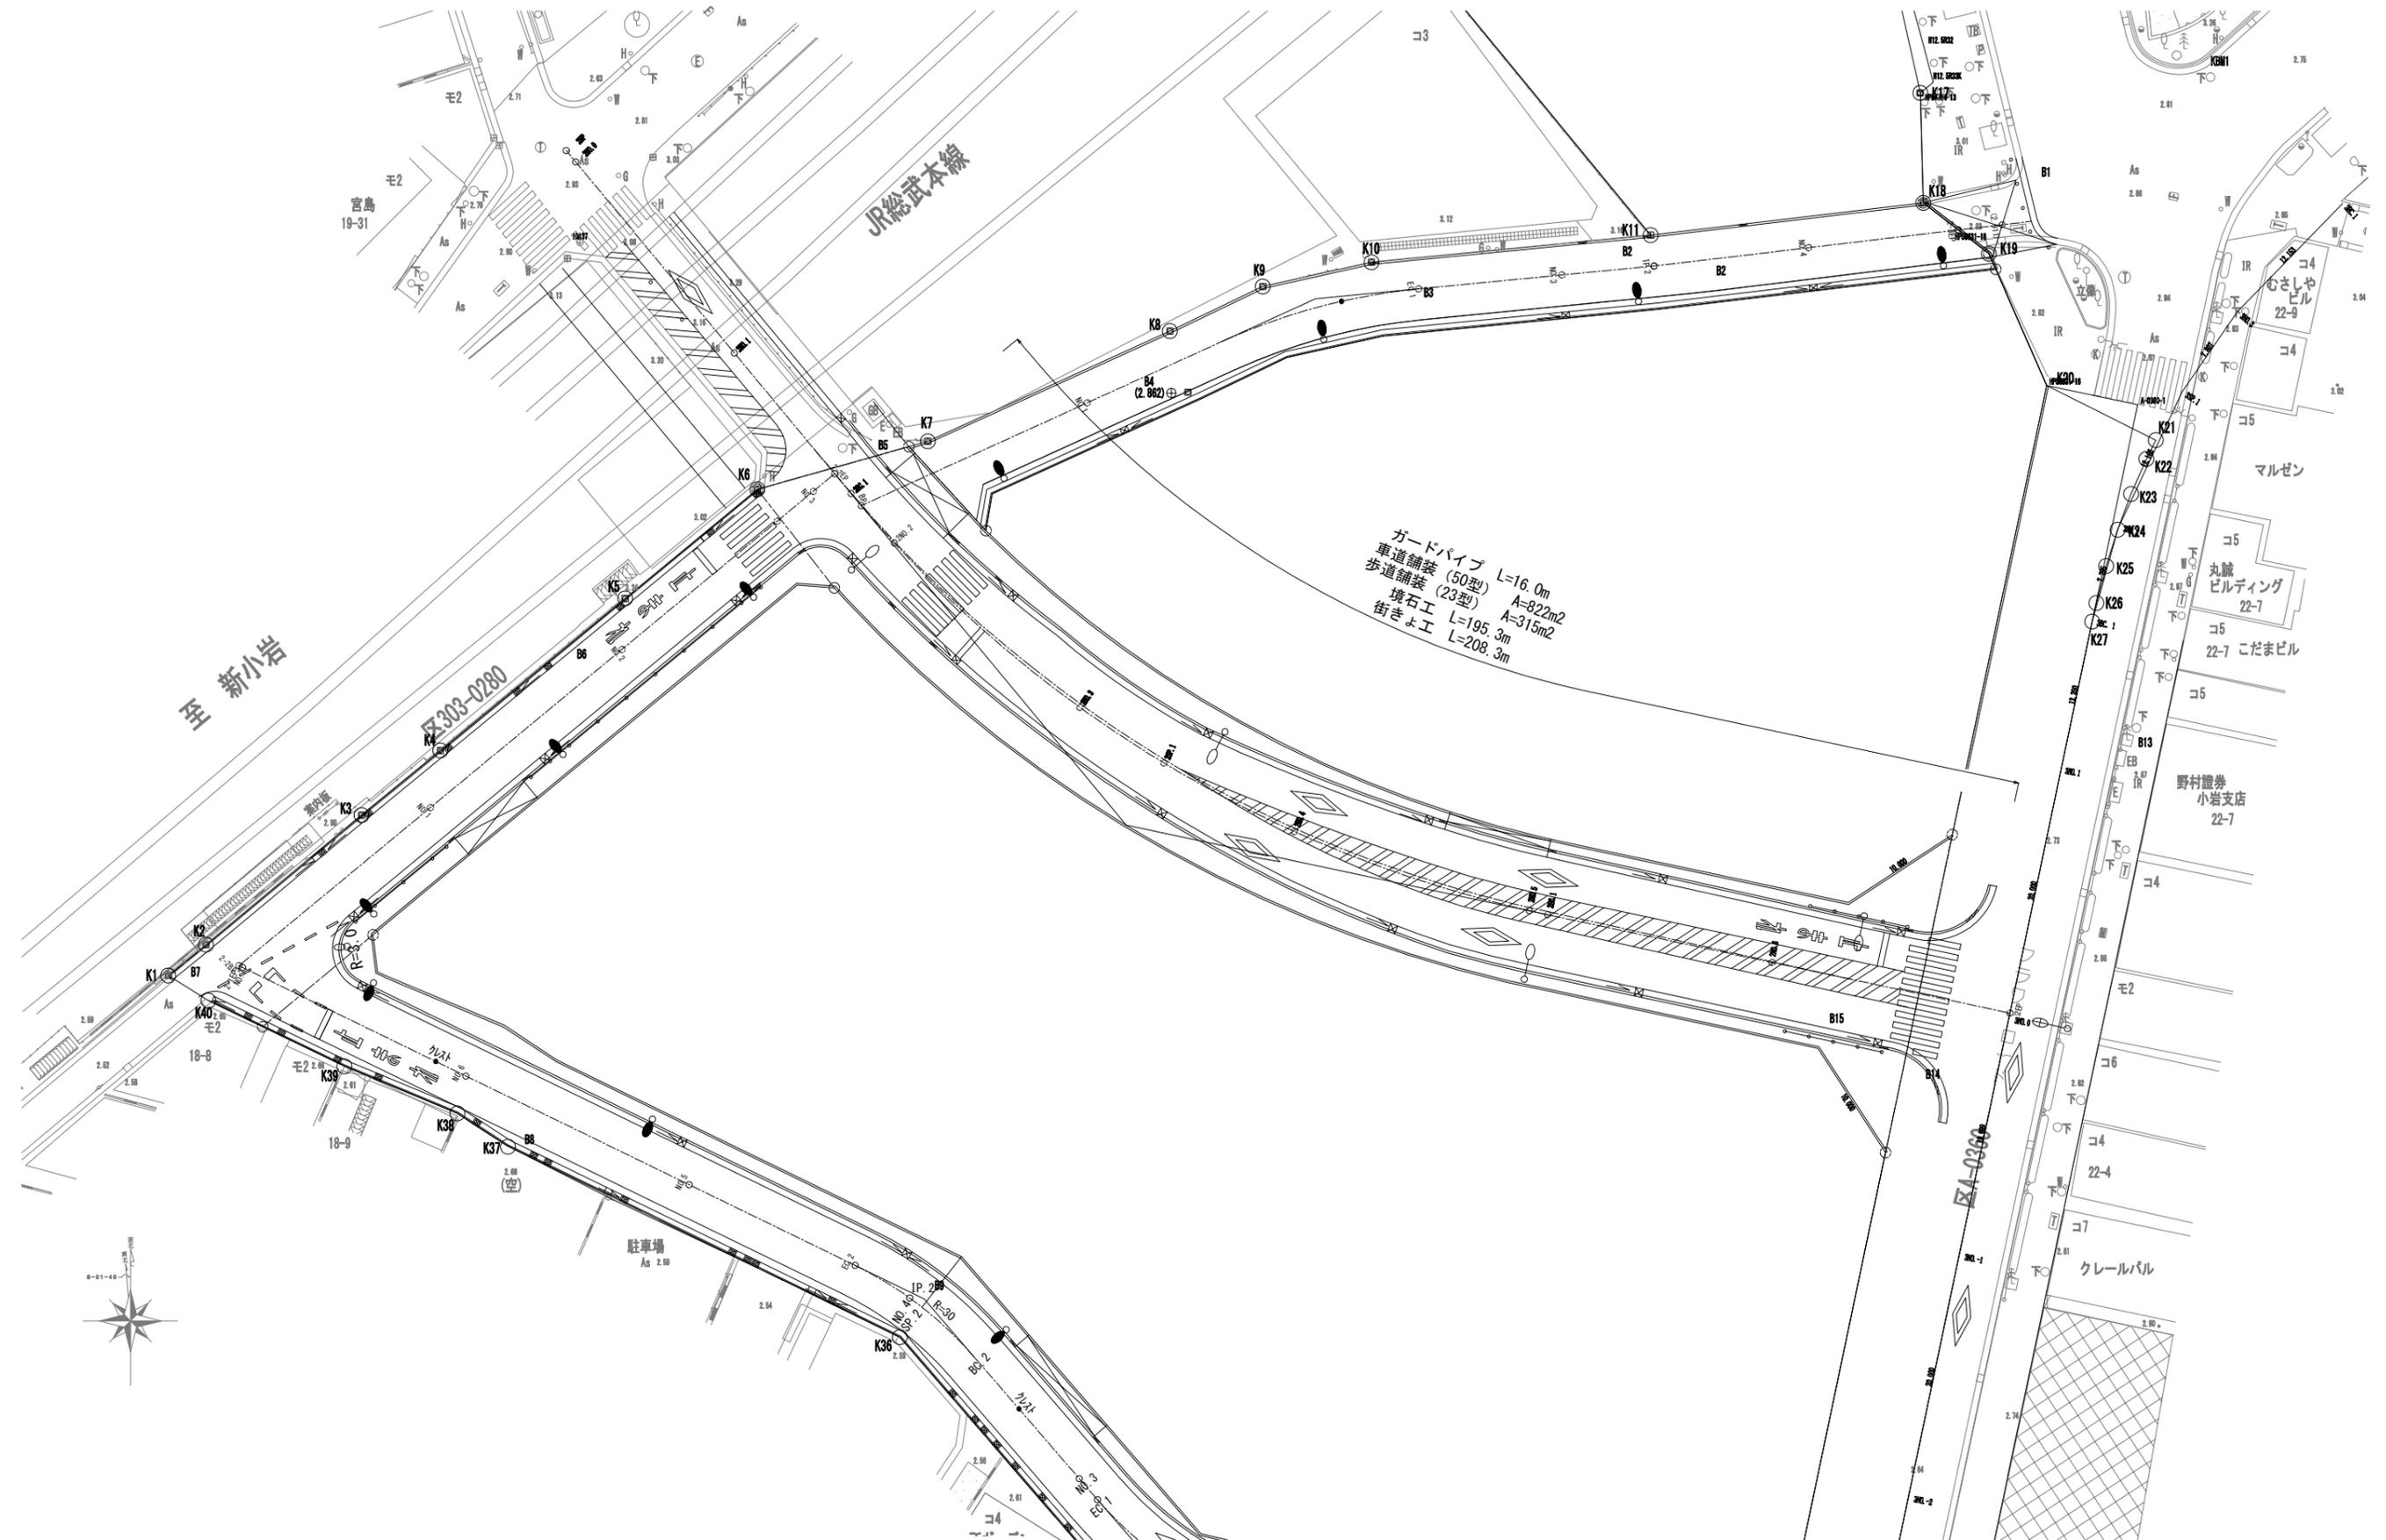

平面図 (江戸川区画街路第27号線)

(縮尺) 1/500

南小岩六丁目地区第一種市街地再開発事業

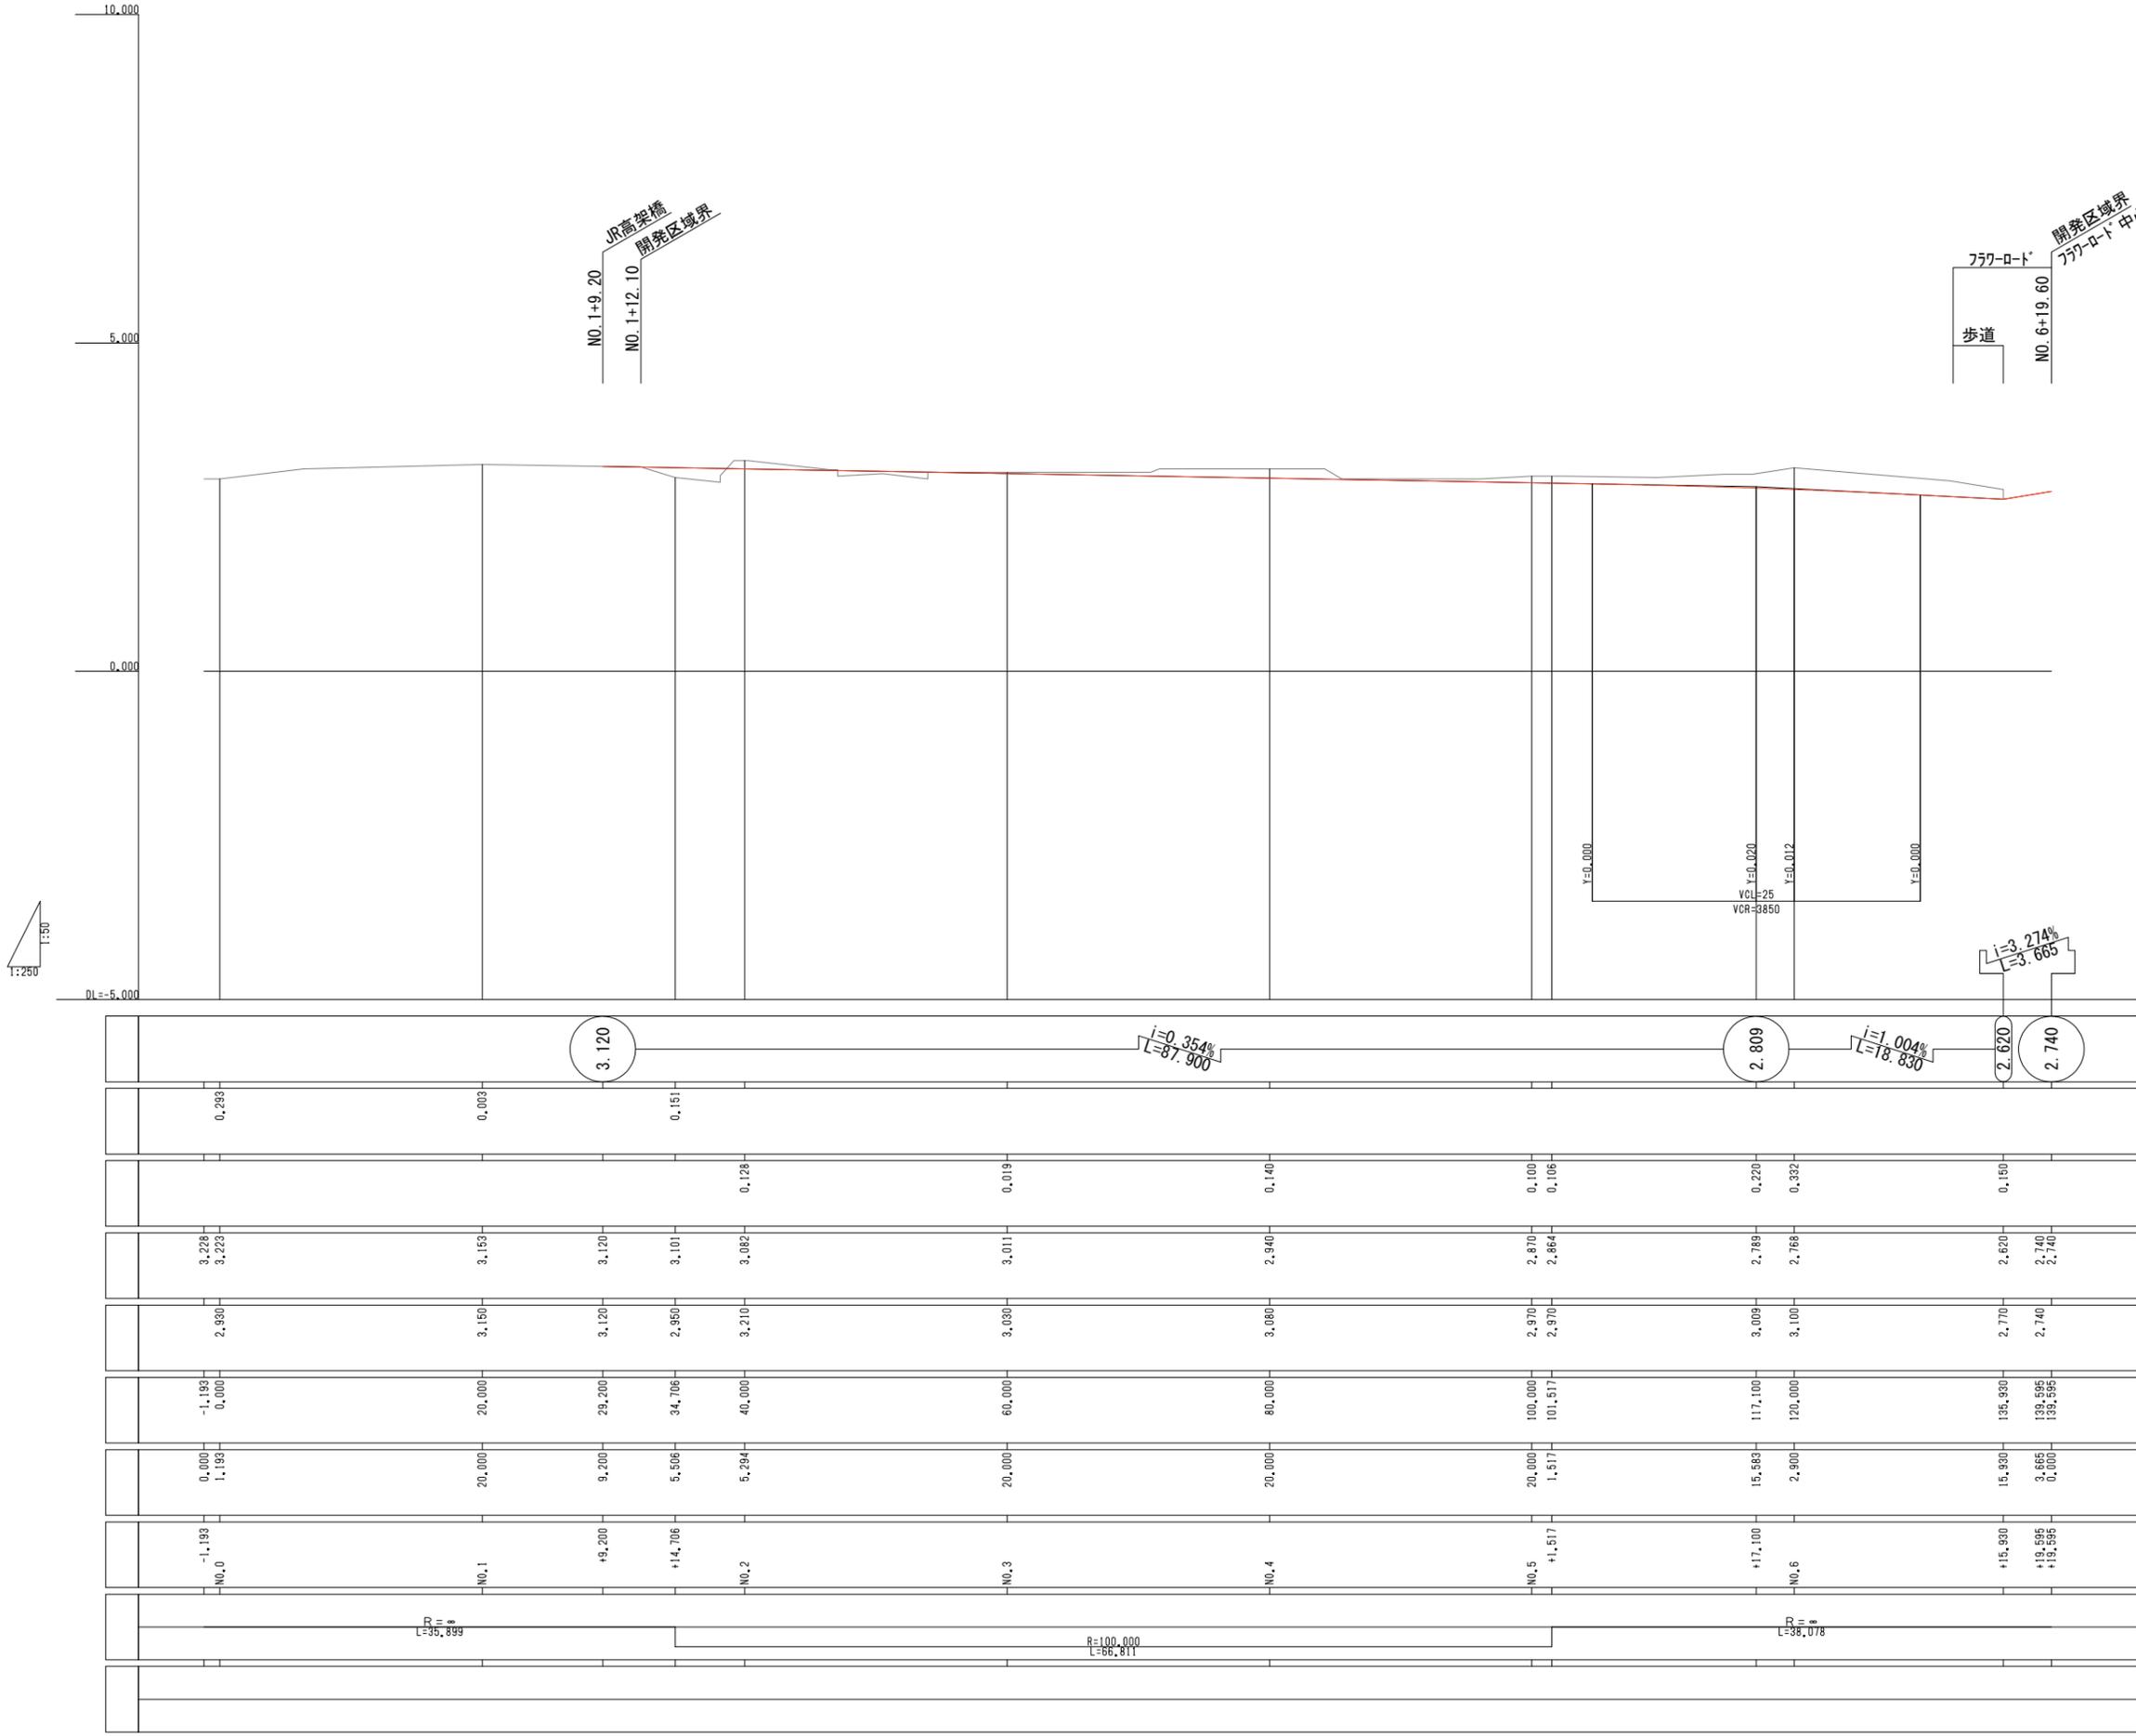

NO. 1+9.20 JR高架橋  
NO. 1+12.10 開発区域界

757-ロード  
歩道  
NO. 6+19.60  
開発区域界  
757-ロード 中心

1:250  
1:50




縦断計画図 (江戸川区画街路第27号線)

(縮尺) V=1/100 H=1/500

南小岩六丁目地区第一種市街地再開発事業


### 交差点部

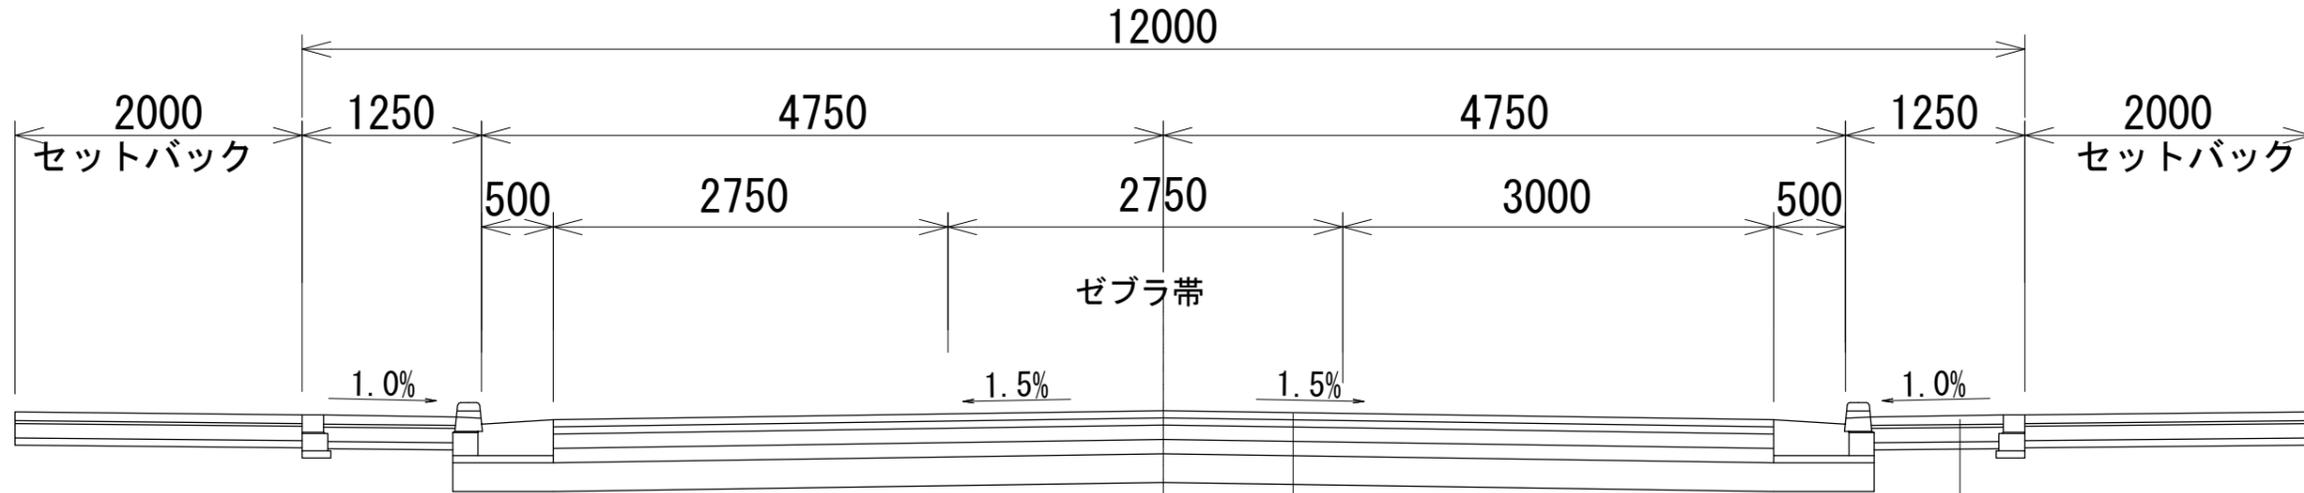

表層	再生密粒度アスコン	t= 5cm
基層	再生粗粒度アスコン	t= 5cm
上層路盤	再生アスファルト処理混合物	t=10cm
上層路盤	再生粒調碎石 (RM-40)	t=10cm
下層路盤	再生切込碎石 (RC-40)	t=20cm

表層	インターロッキング舗装 (透水性)	t= 6cm
	敷砂	t= 2cm
	透水性シート (60g/m <sup>2</sup> )	
下層路盤	再生切込碎石 (RC-30)	t=10cm
	しゃ断層用砂	t= 5cm

### 一般部

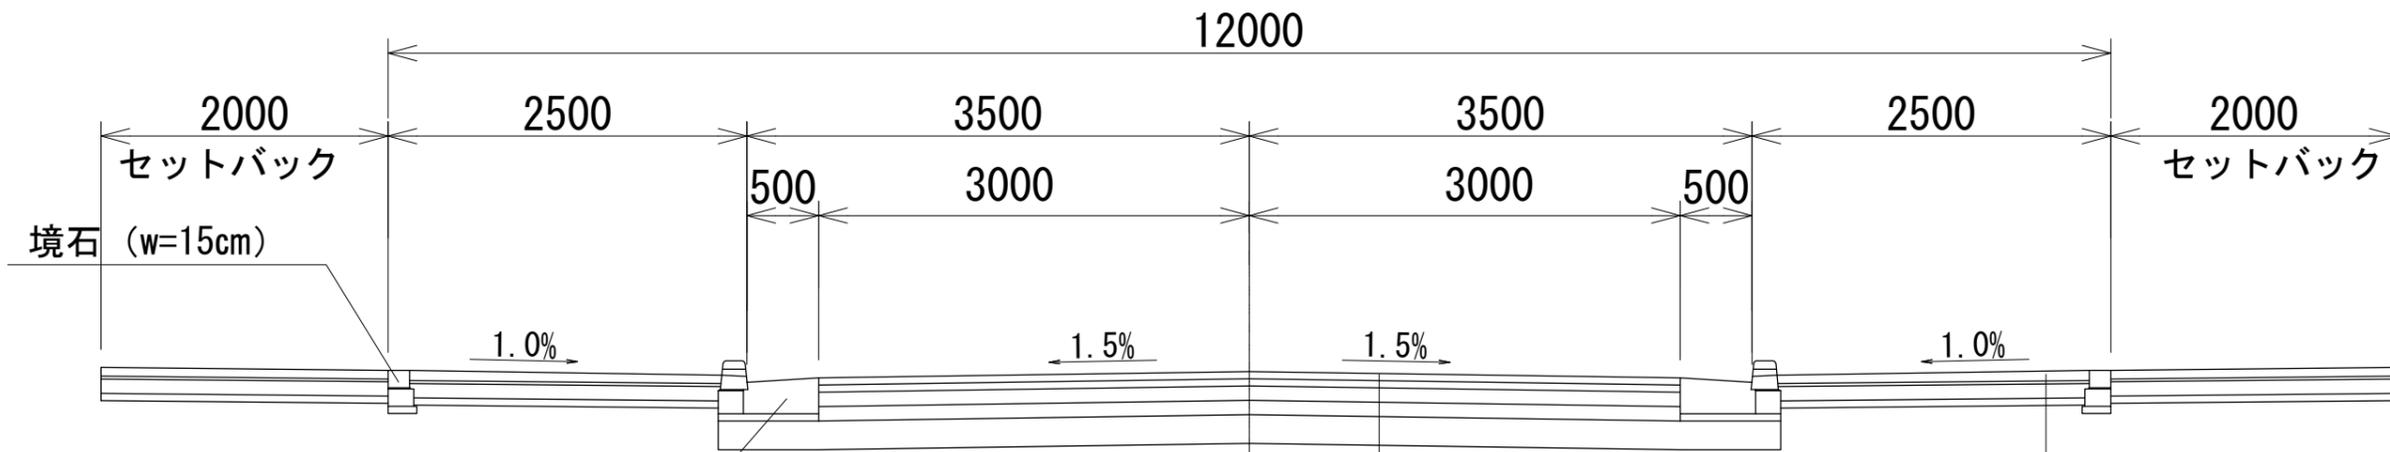


表層	再生密粒度アスコン	t= 5cm
基層	再生粗粒度アスコン	t= 5cm
上層路盤	再生アスファルト処理混合物	t=10cm
上層路盤	再生粒調碎石 (RM-40)	t=10cm
下層路盤	再生切込碎石 (RC-40)	t=20cm

表層	インターロッキング舗装 (透水性)	t= 6cm
	敷砂	t= 2cm
	透水性シート (60g/m <sup>2</sup> )	
下層路盤	再生切込碎石 (RC-30)	t=10cm
	しゃ断層用砂	t= 5cm



標準横断図 (江戸川区画街路第27号線) (縮尺) 1/50

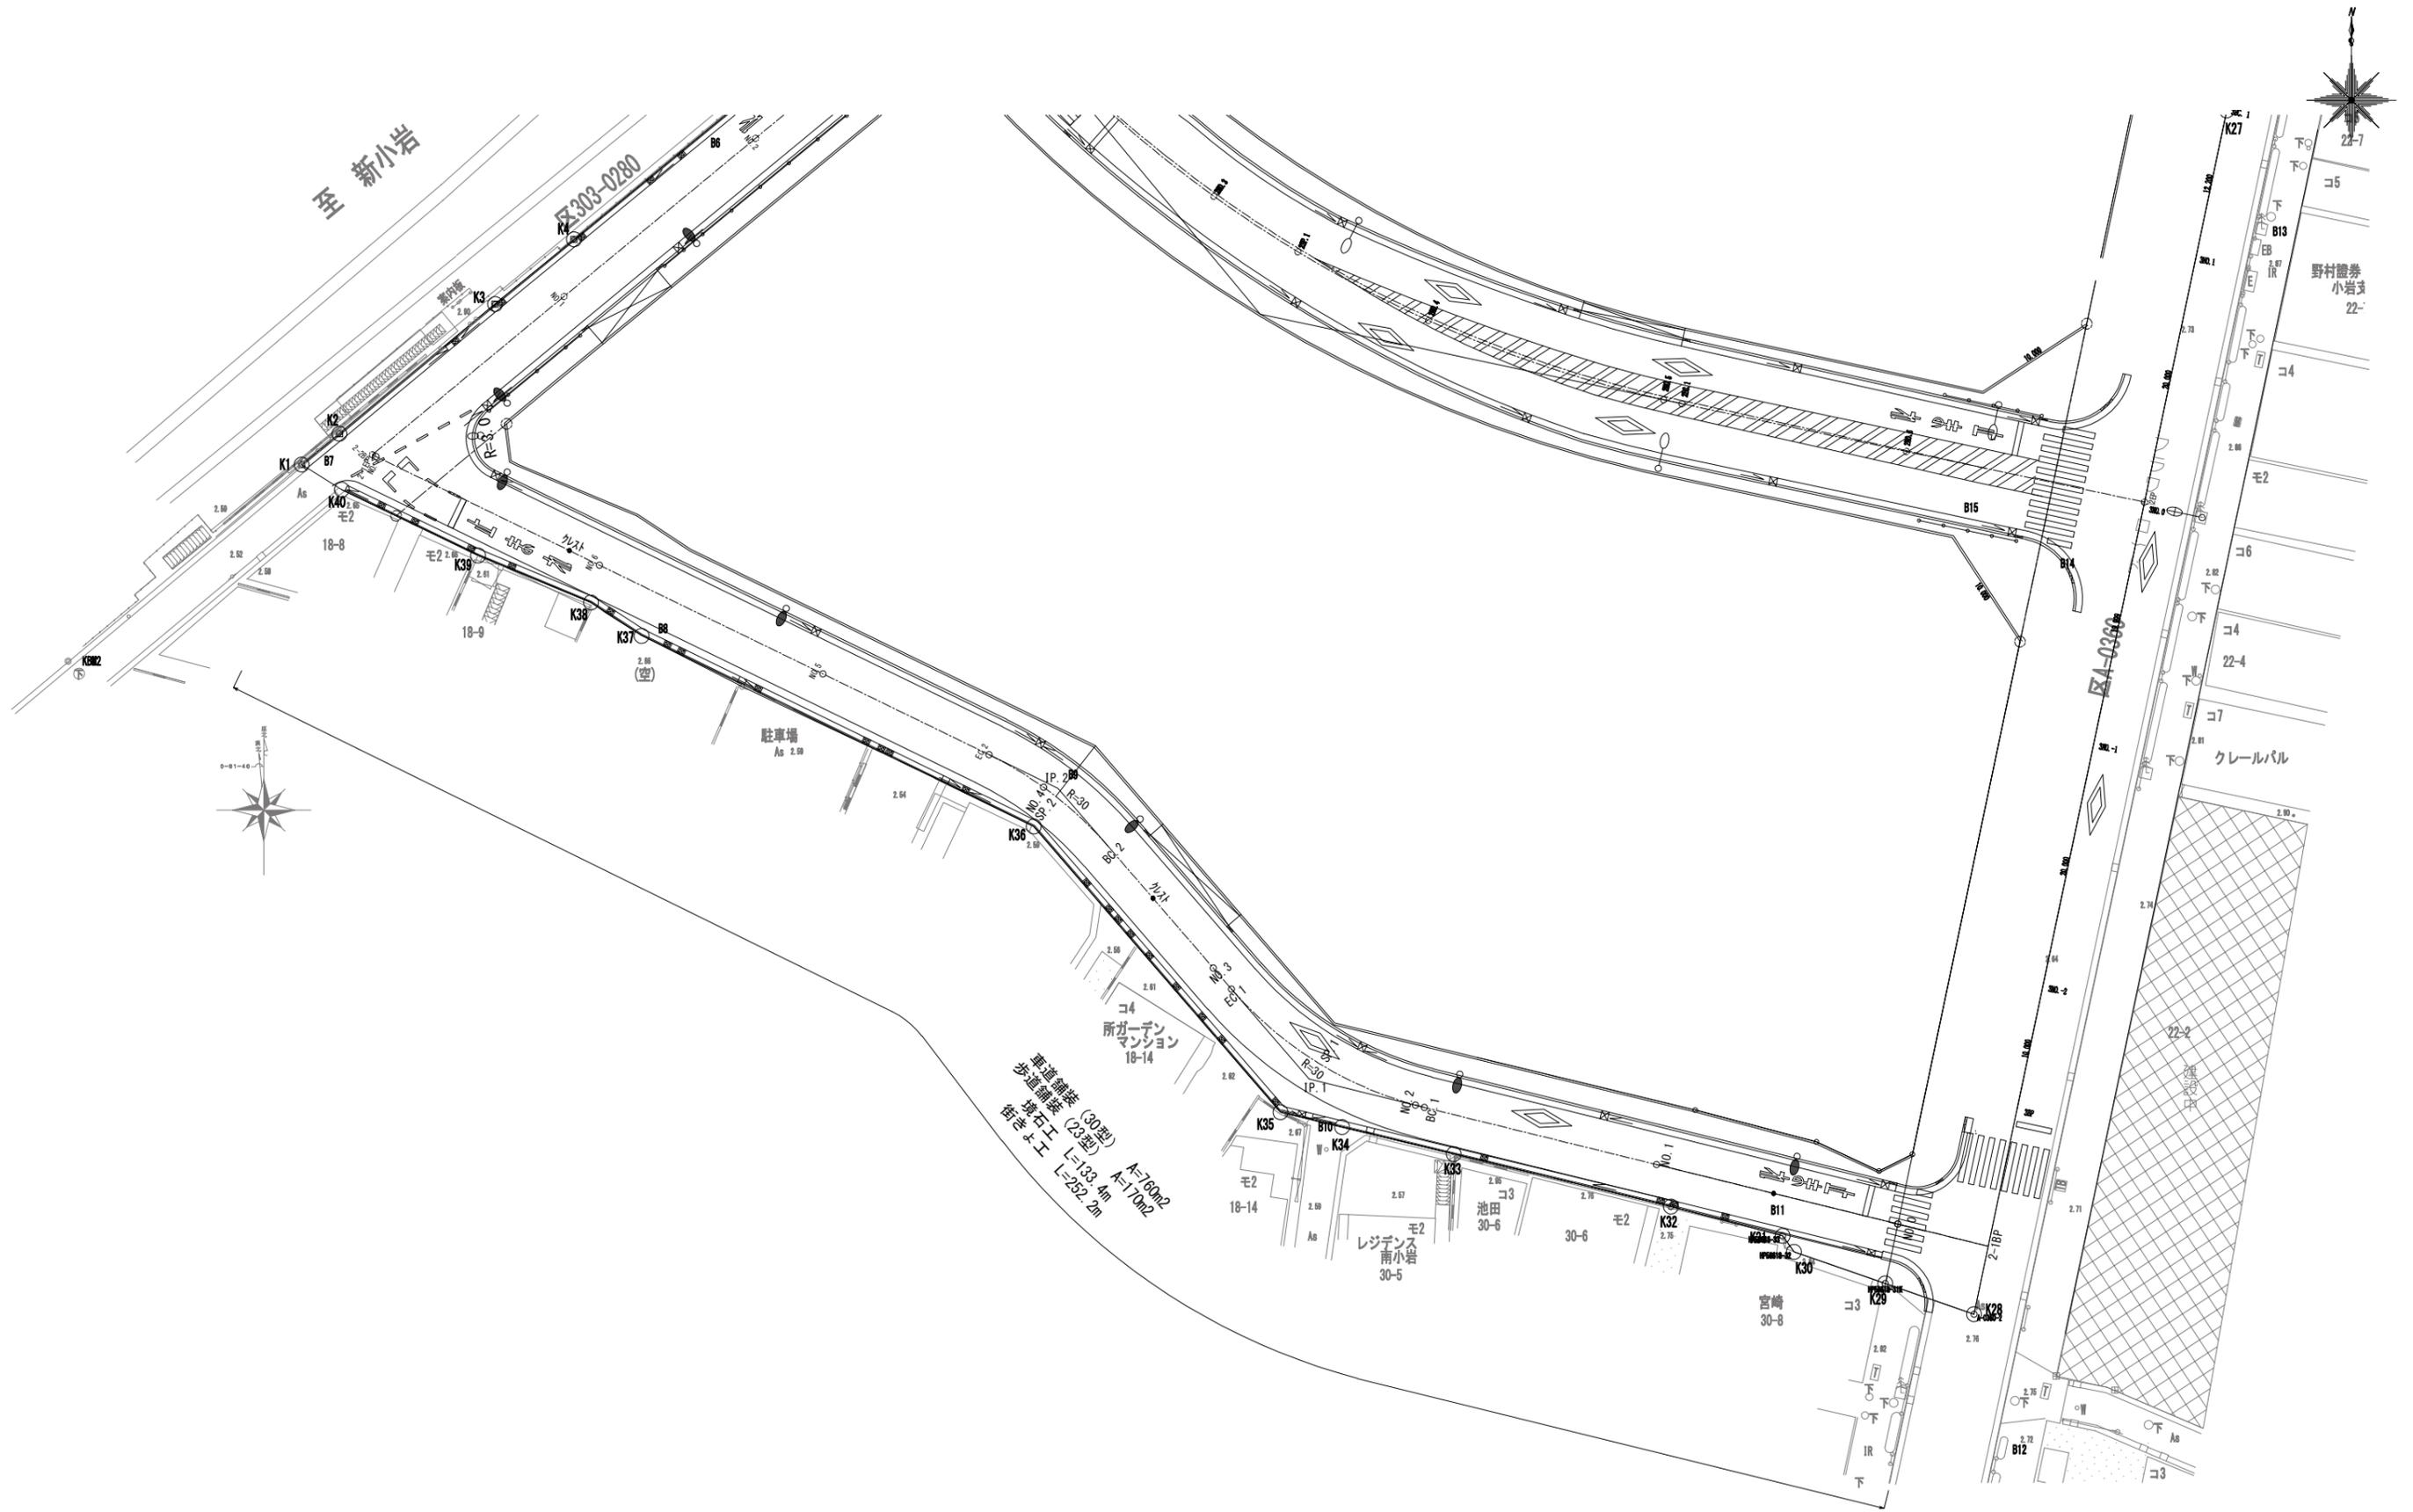

至 新小岩

区303-0280

区4-0360

車道舗装 (30型) A=780M2  
 歩道舗装 (23型) A=170M2  
 街まエ L=252.2m

駐車場  
As 2.59

コ4  
所ガーデン  
マンション  
18-14

モ2  
レジデンス  
南小岩  
30-5


池田  
30-6

宮崎  
30-8

野村證券  
小岩支  
22-7

クレールバル




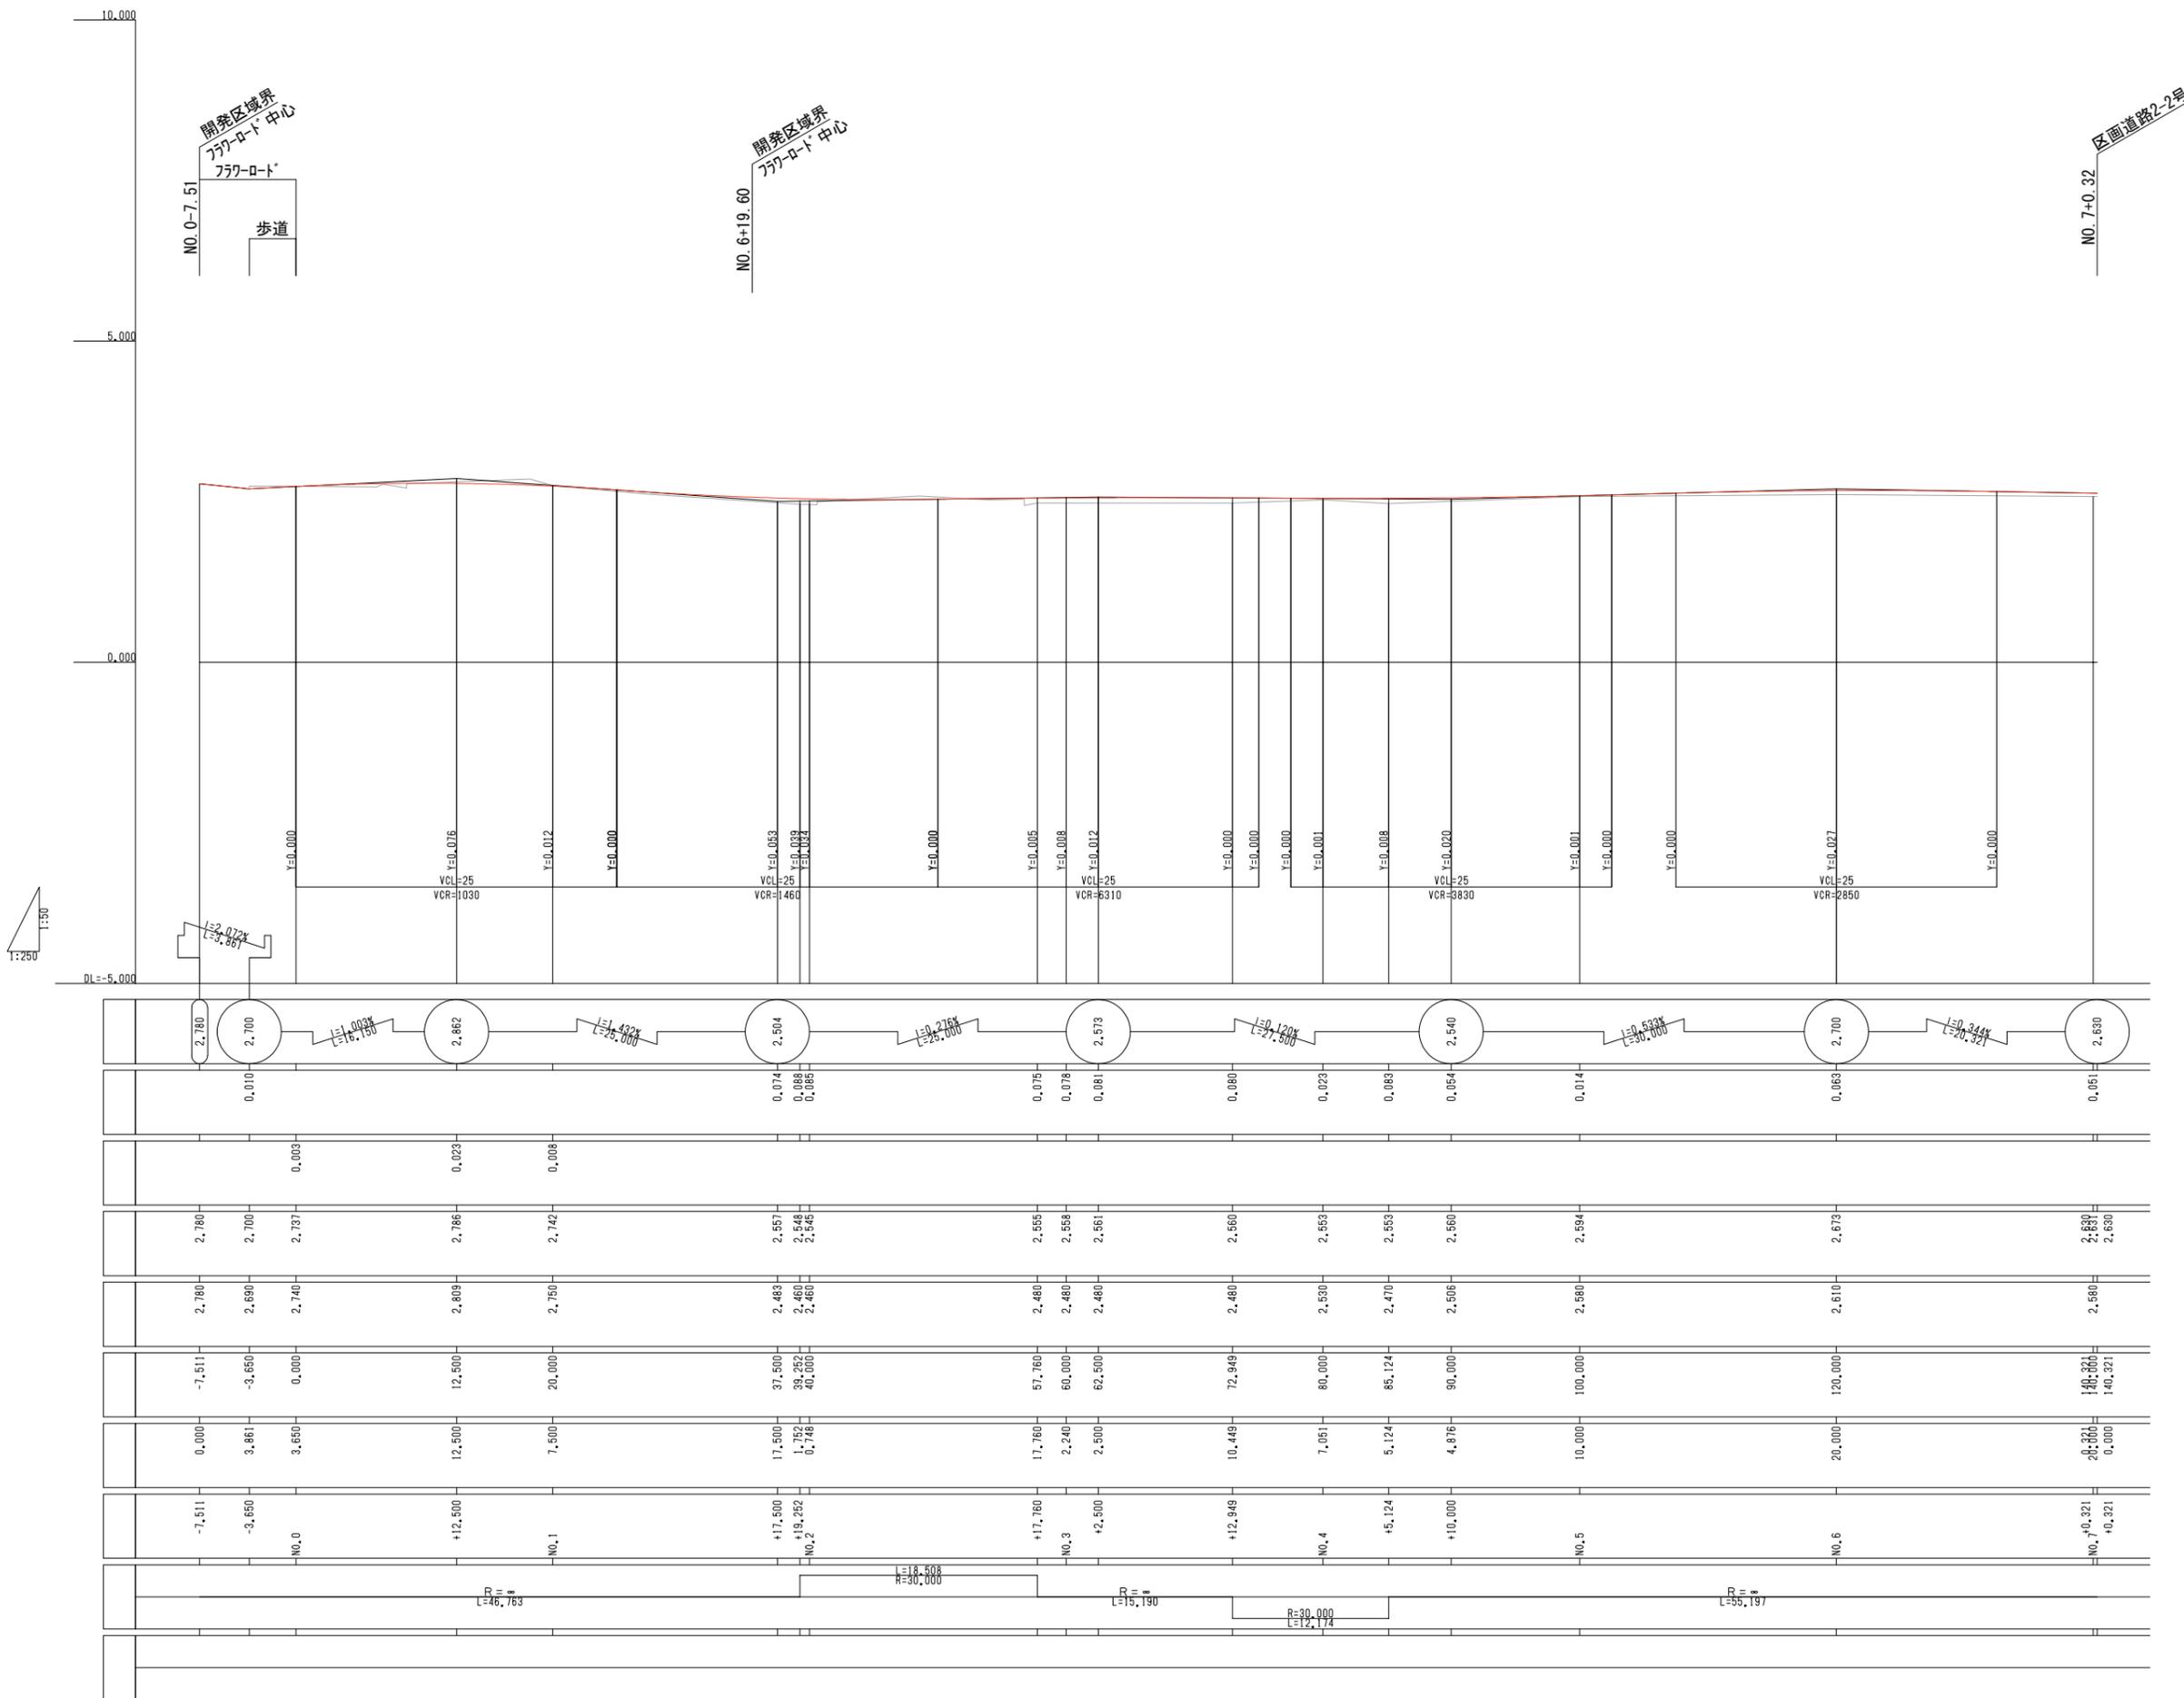

縦断計画図 (区画道路2-1号線)


(縮尺) V=1/100 H=1/500

南小岩六丁目地区第一種市街地再開発事業

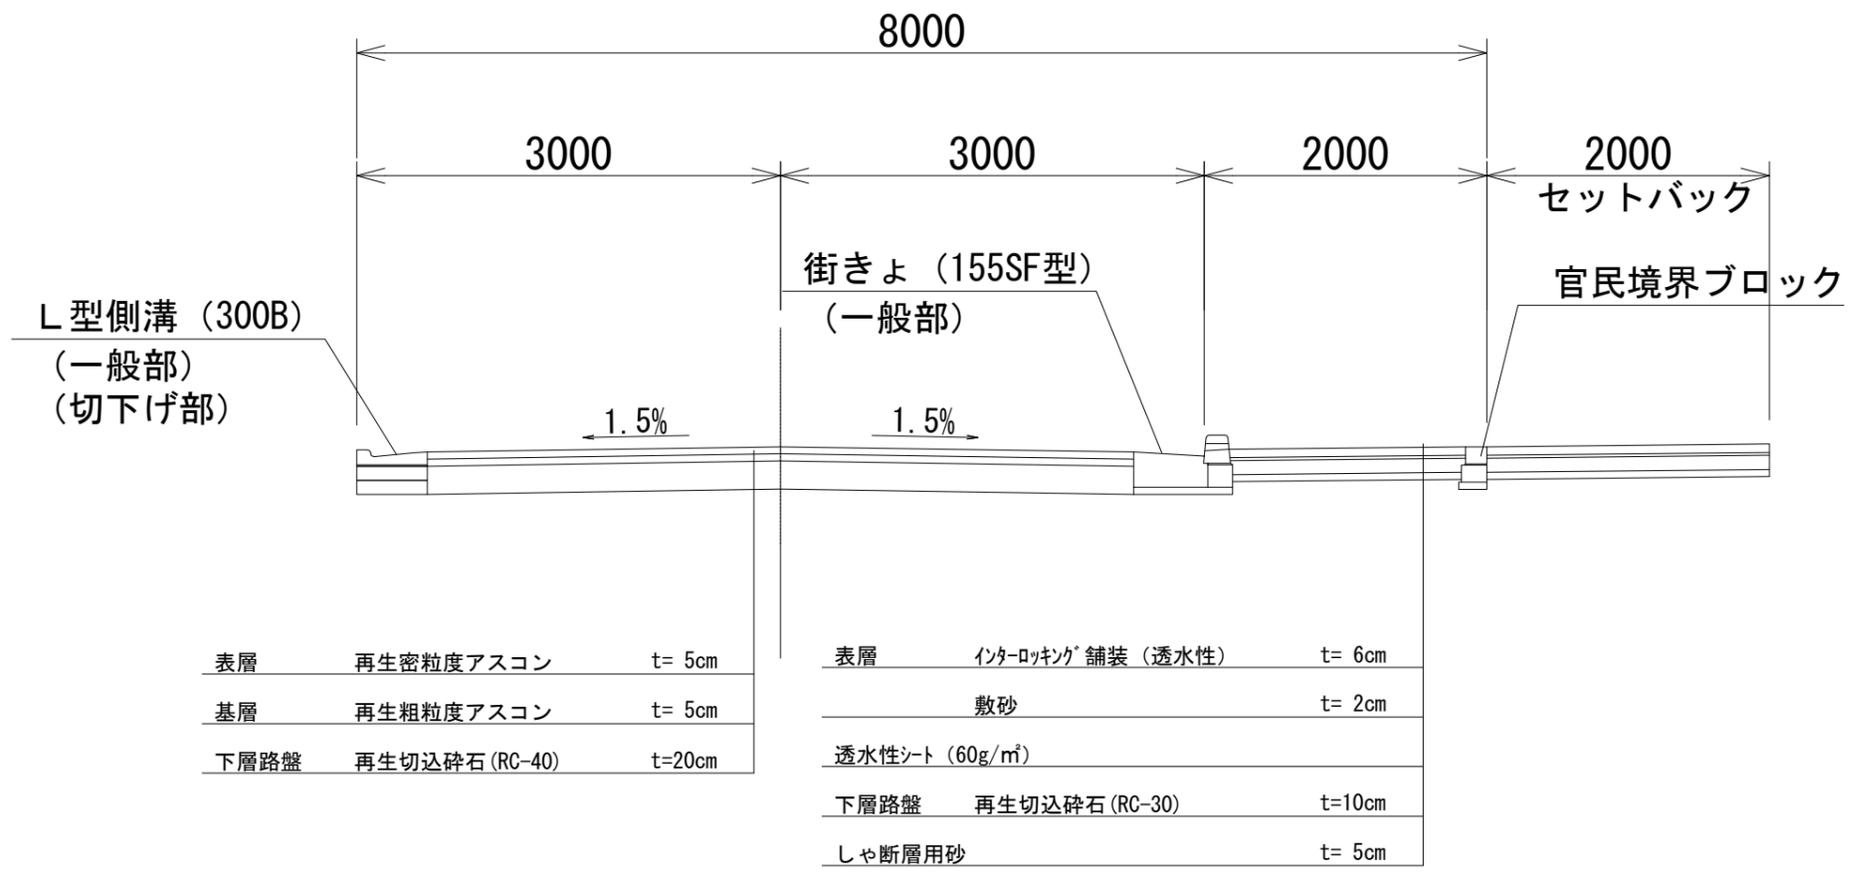

標準横断図 (区画道路2-1号線)

(縮尺) 1/50

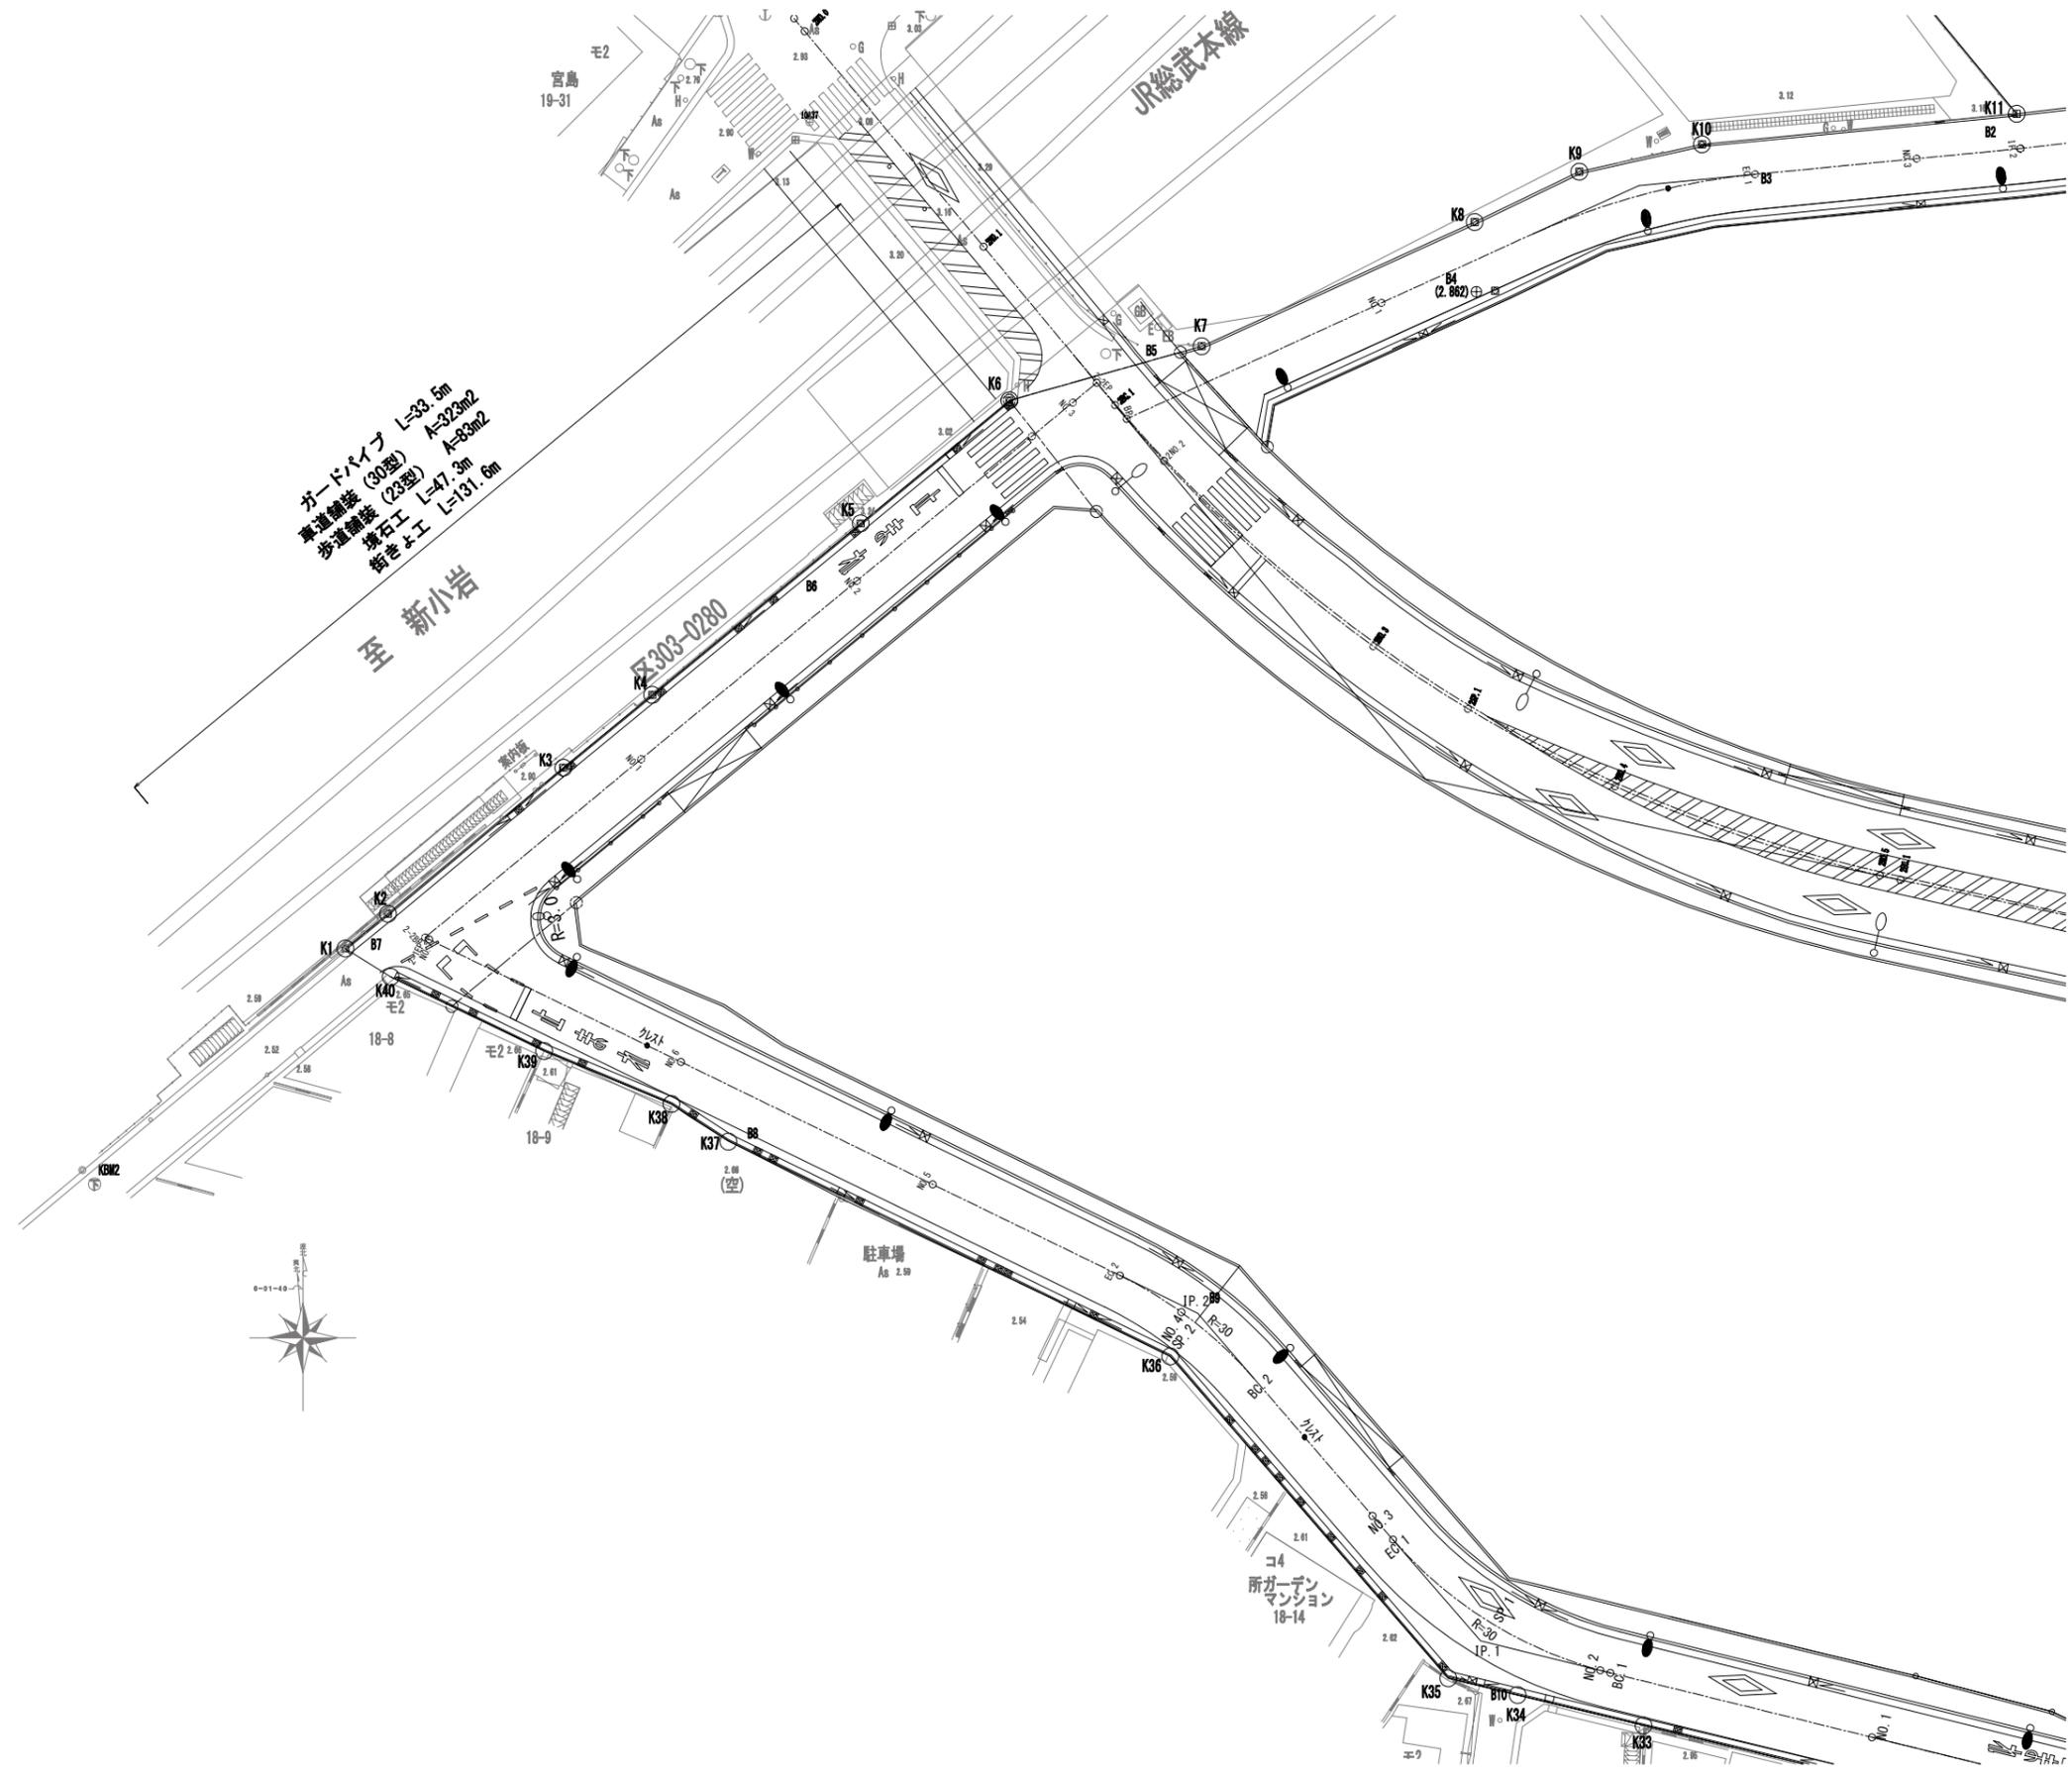

ガードパイプ L=33.5m  
 車道舗装 (30型) A=232m<sup>2</sup>  
 歩道舗装 (23型) A=83m<sup>2</sup>  
 擁土工 L=47.3m  
 雑草よこ L=131.6m

至新小岩

区303-0280

JR総武本線


平面図 (区画道路2-2号線)

(縮尺) 1/500

南小岩六丁目地区第一種市街地再開発事業






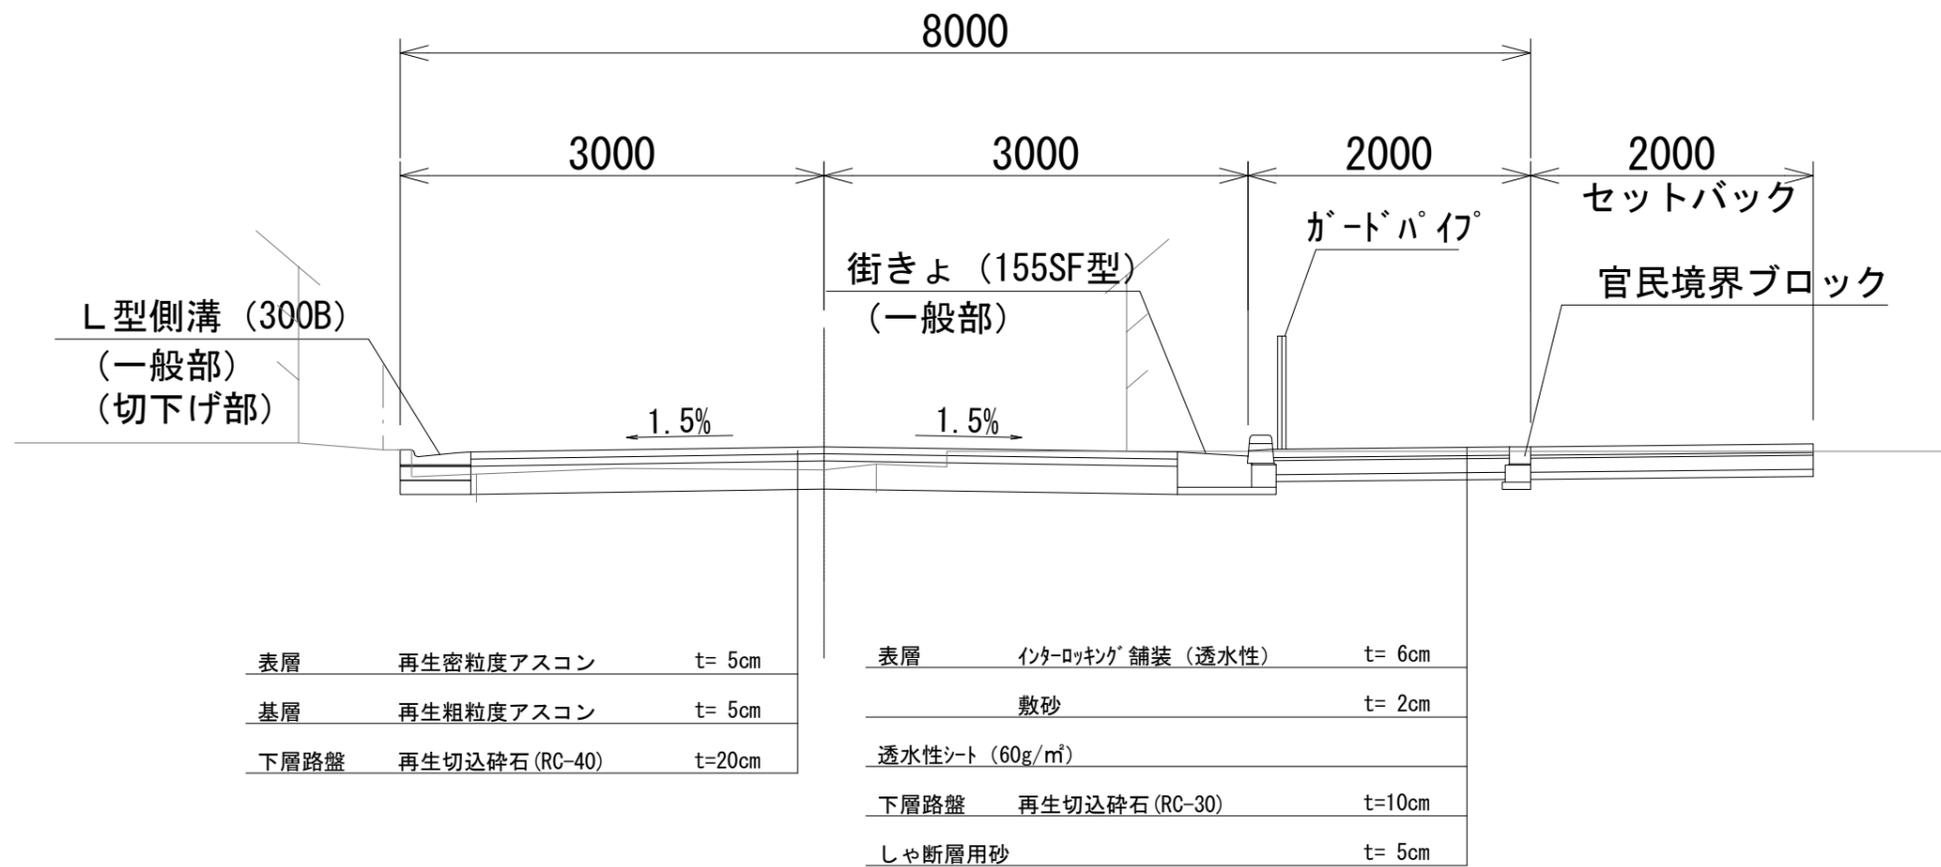

標準横断図 (区画道路2-2号線)


(縮尺) 1/50

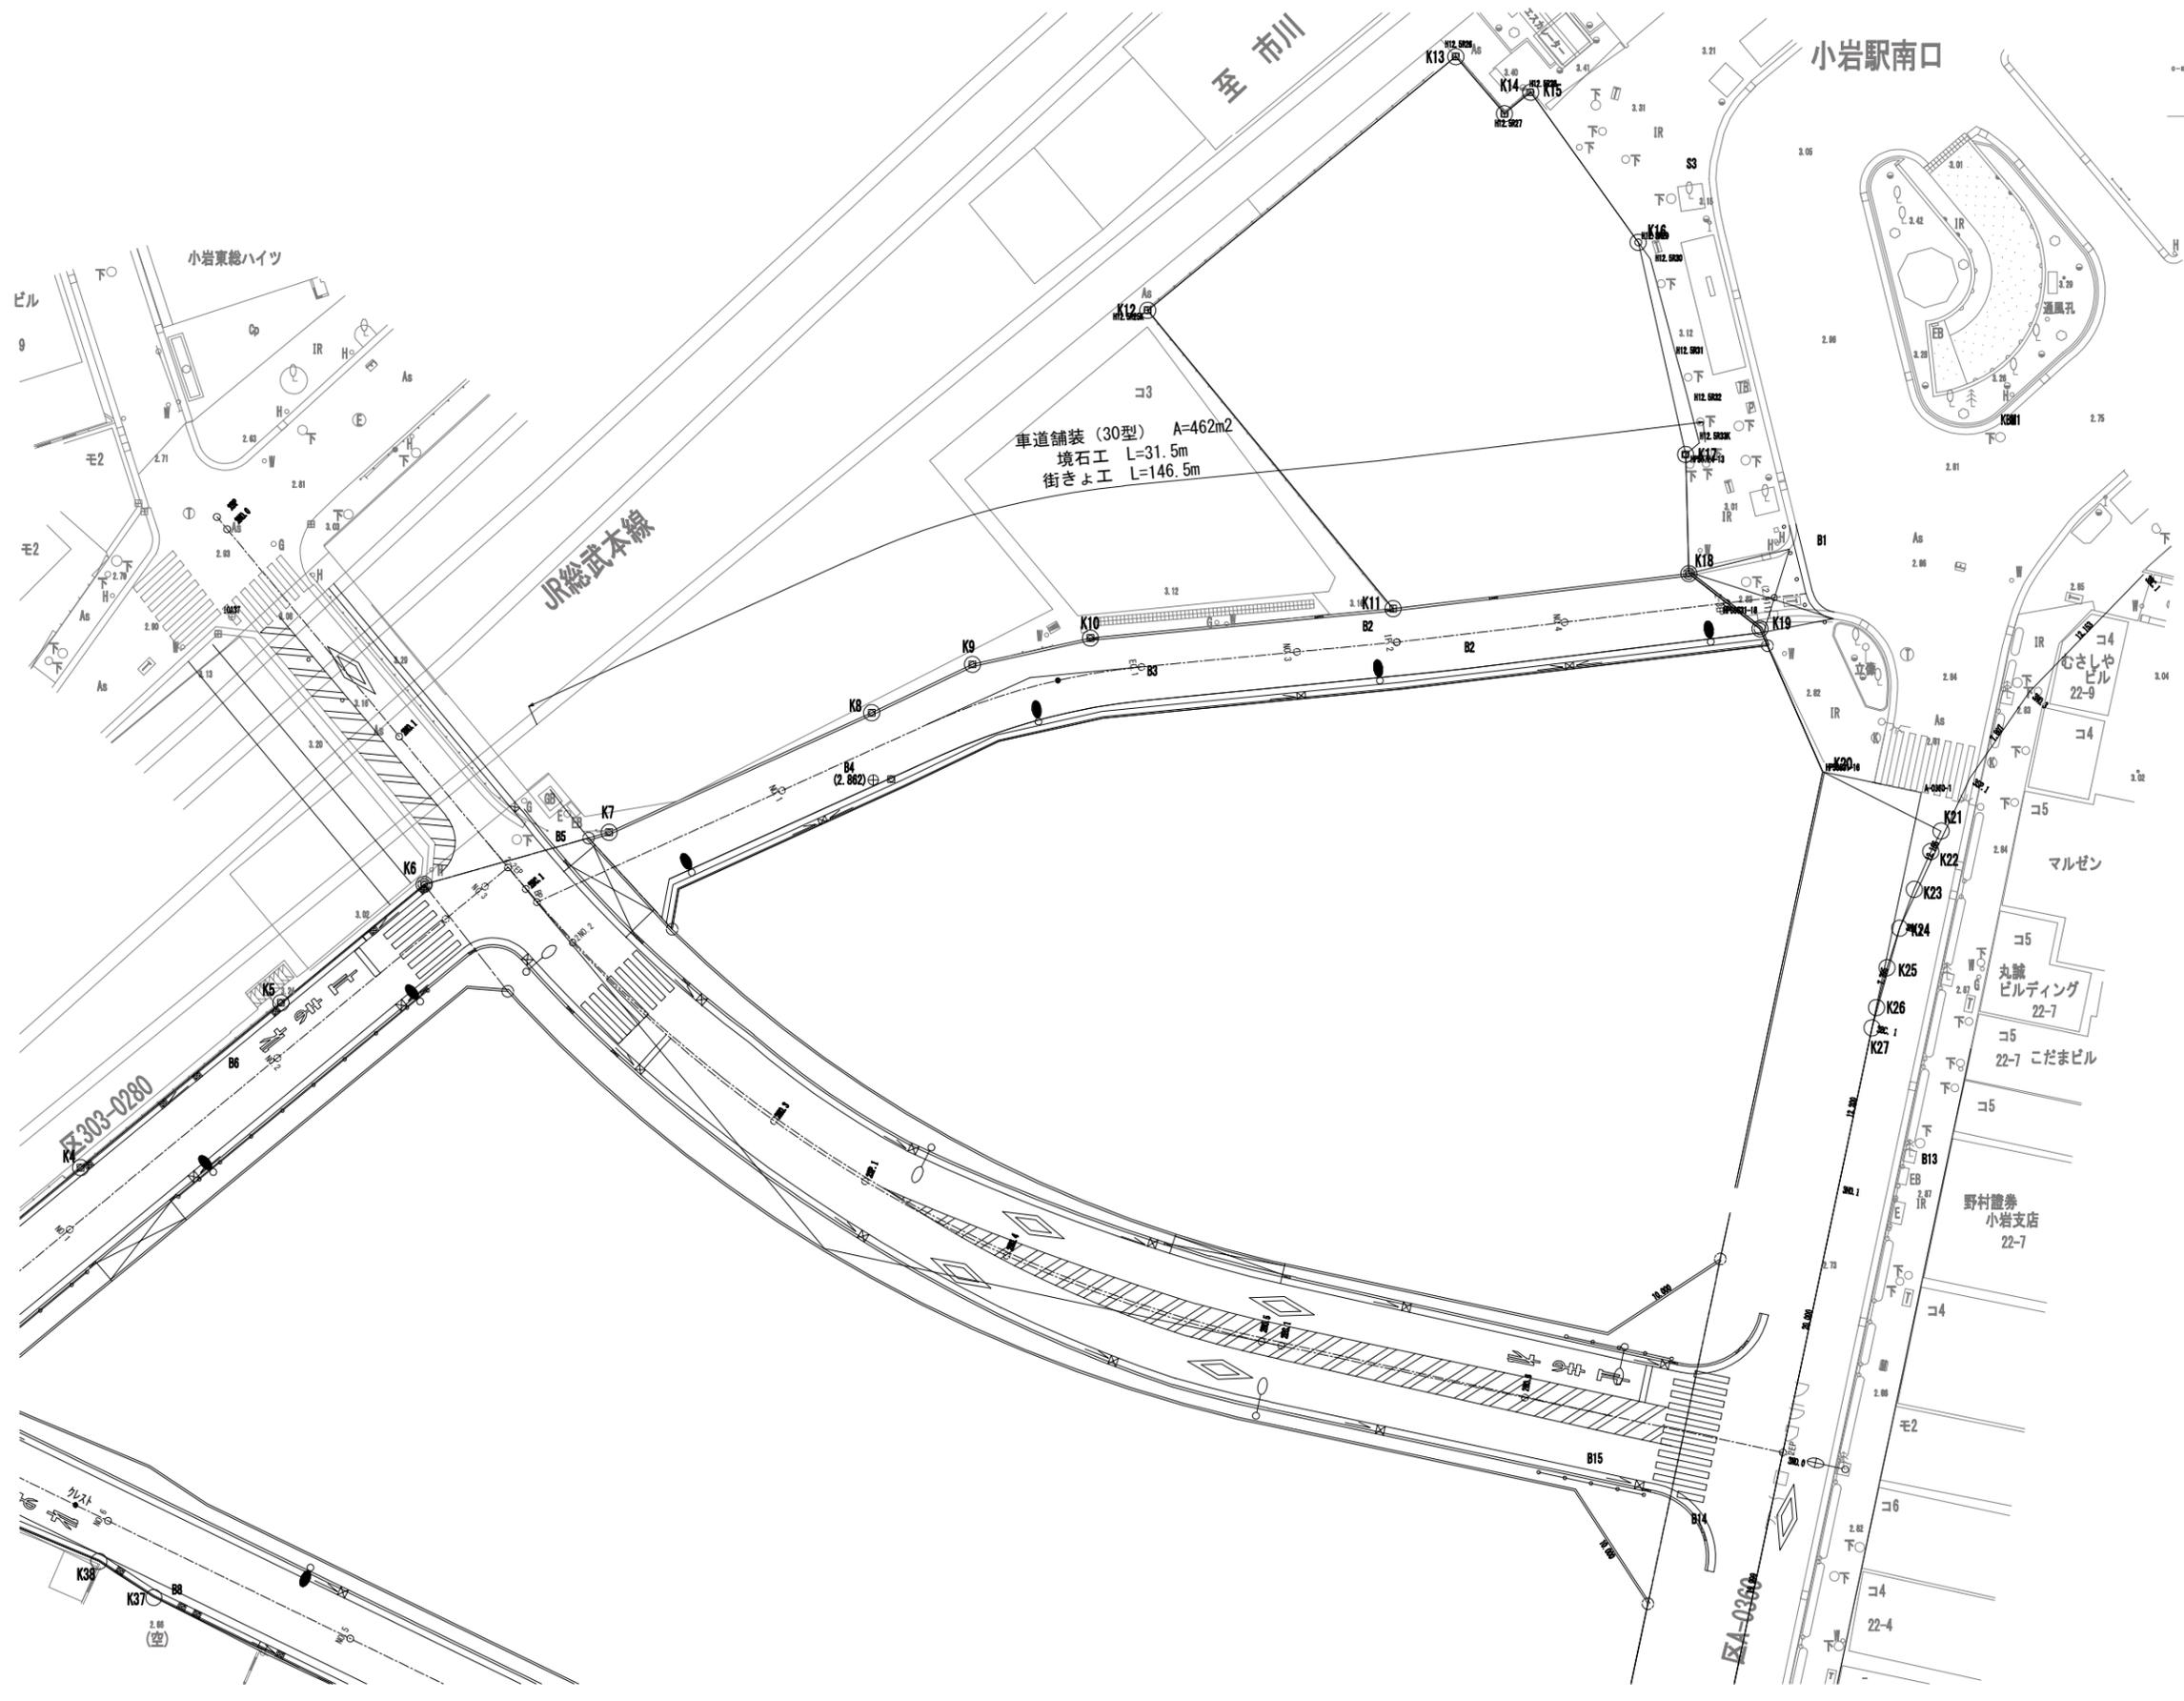

平面図 (区画道路2-3号線)

(縮尺) 1/500


南小岩六丁目地区第一種市街地再開発事業

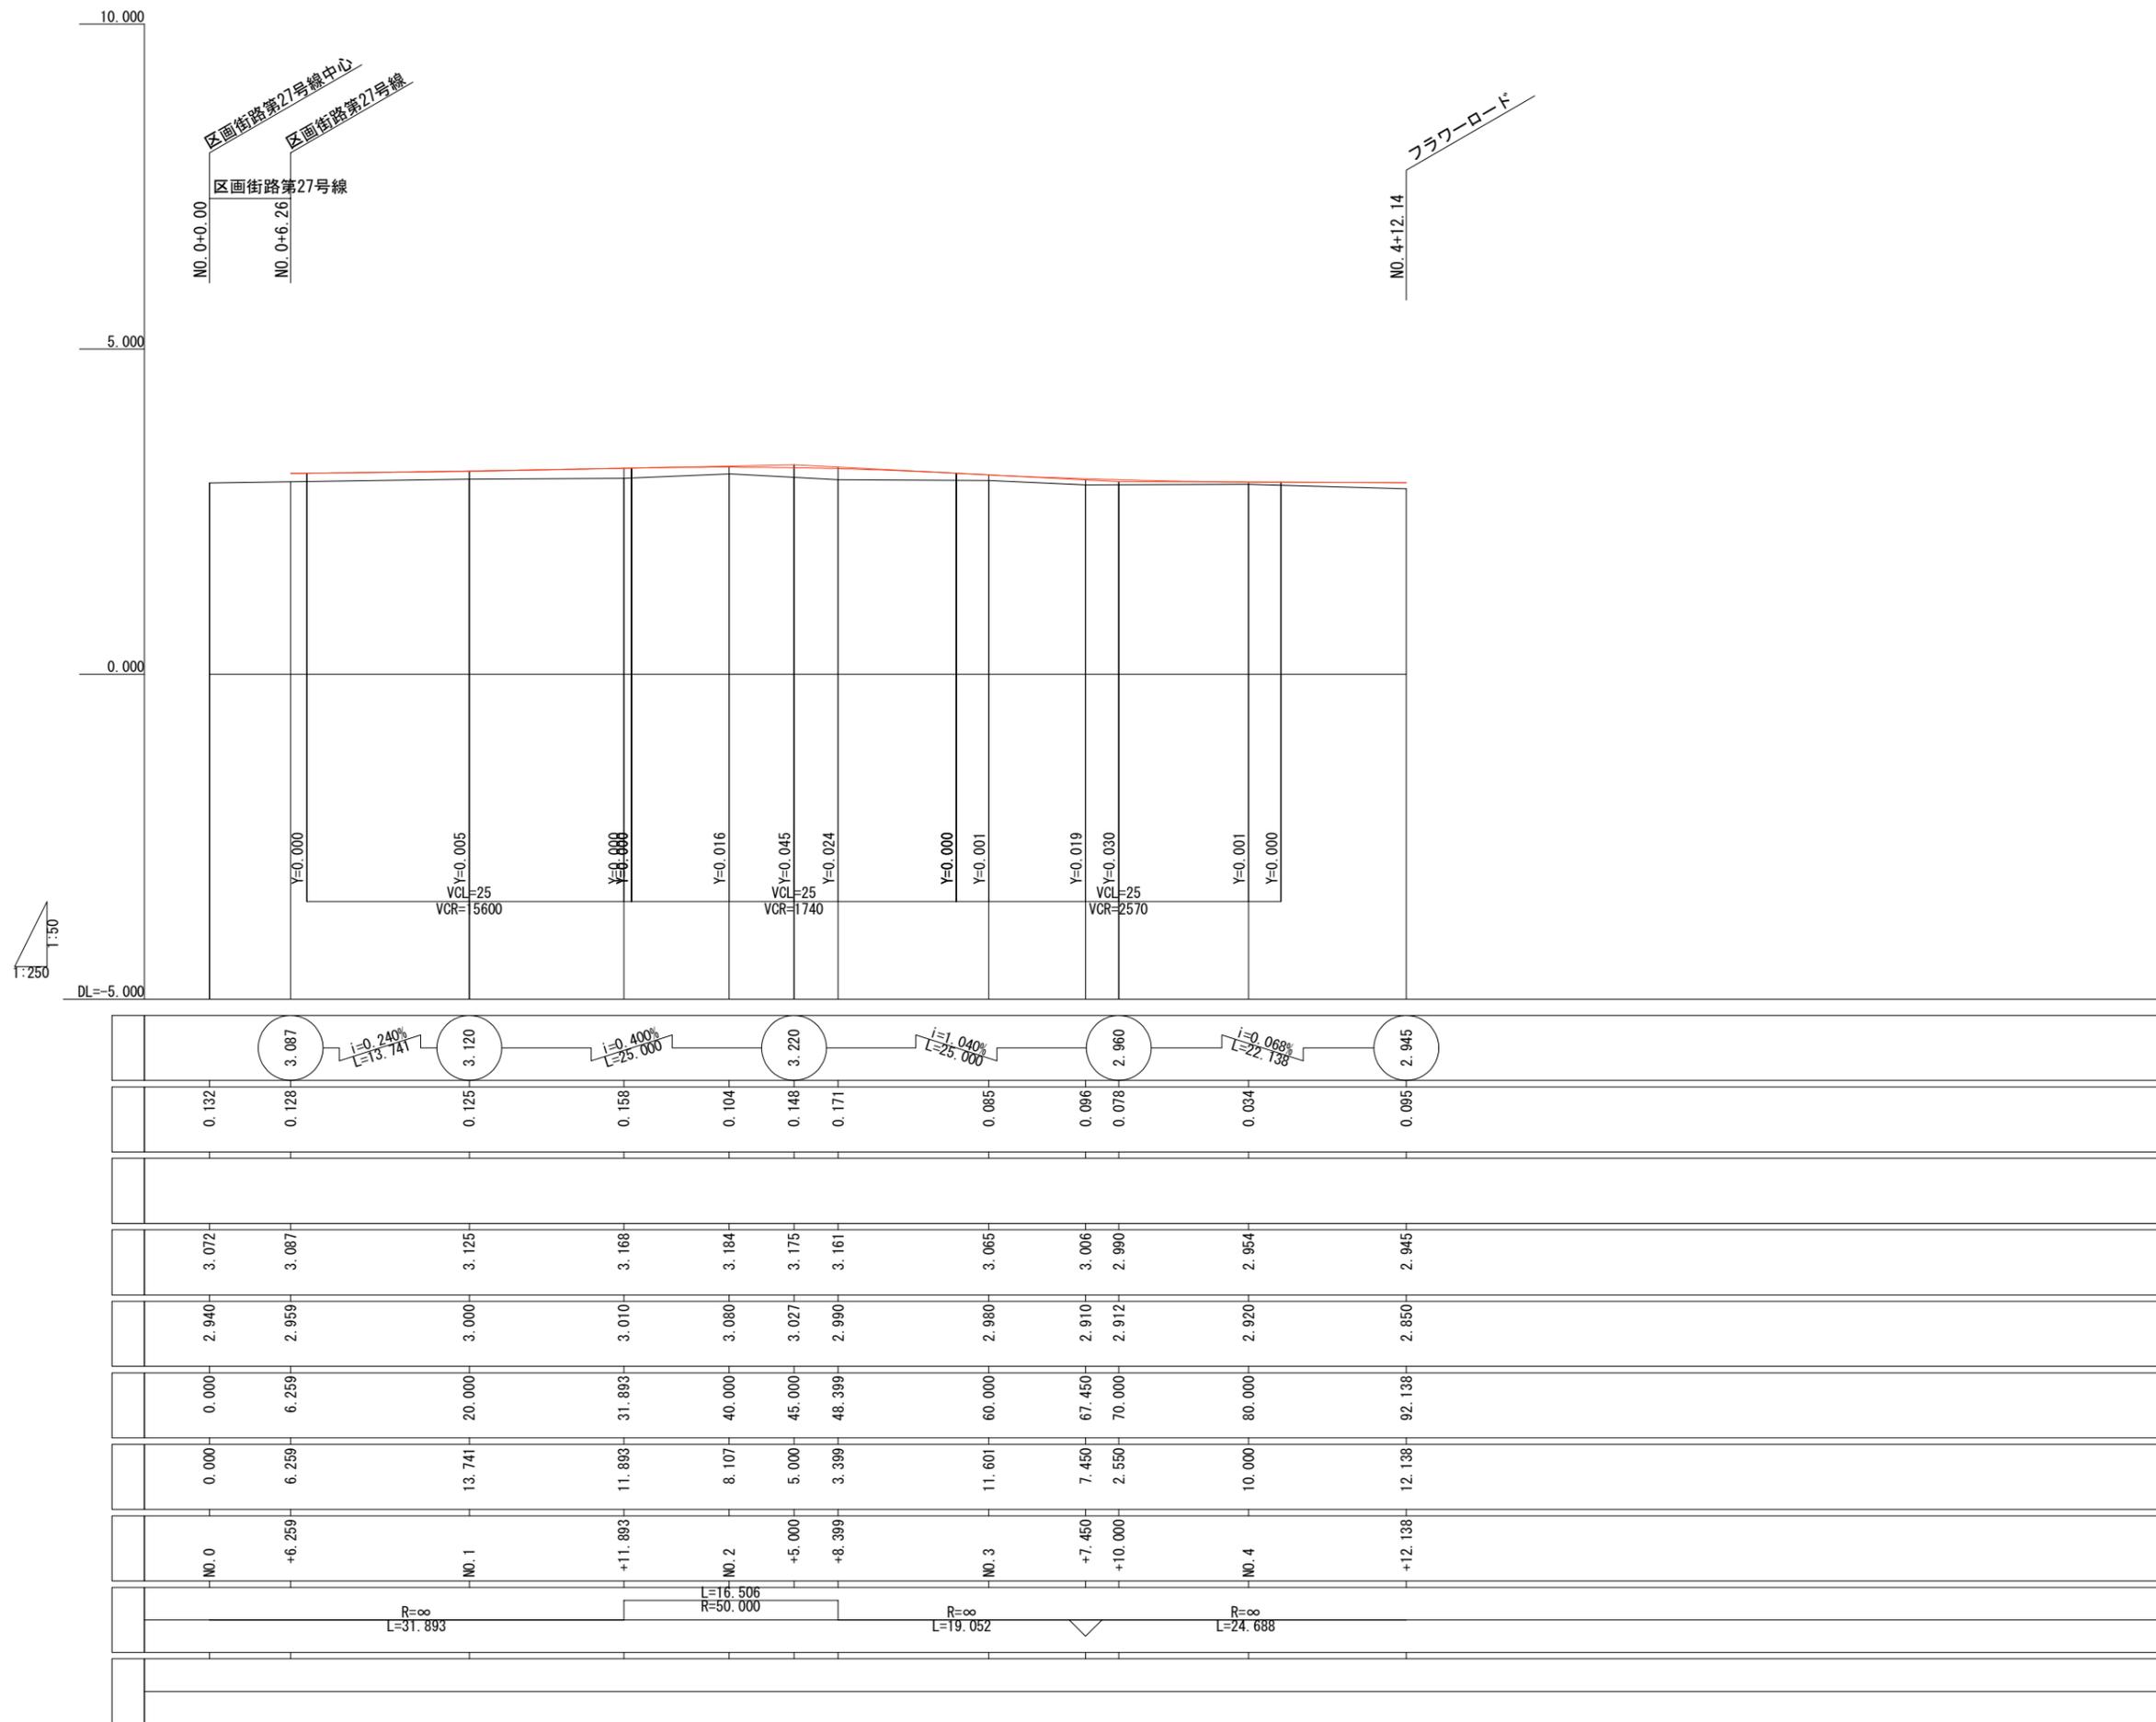

縦断計画図 (区画道路2-3号線)

(縮尺) V=1/100 H=1/500

南小岩六丁目地区第一種市街地再開発事業

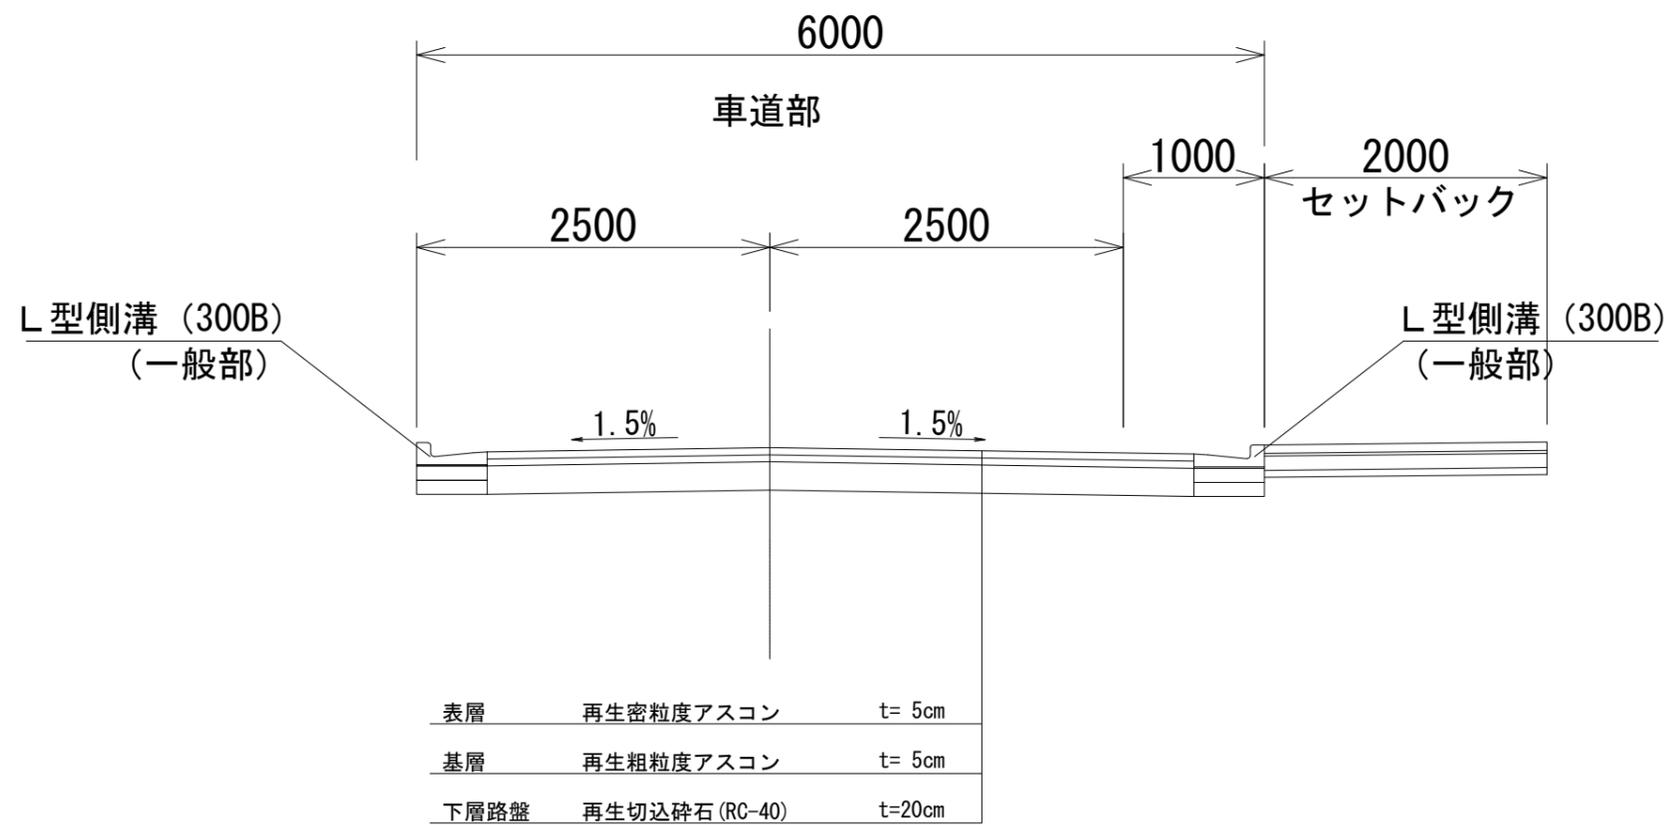

標準横断図 (区画道路2-3号線)

(縮尺) 1/50