


新小岩

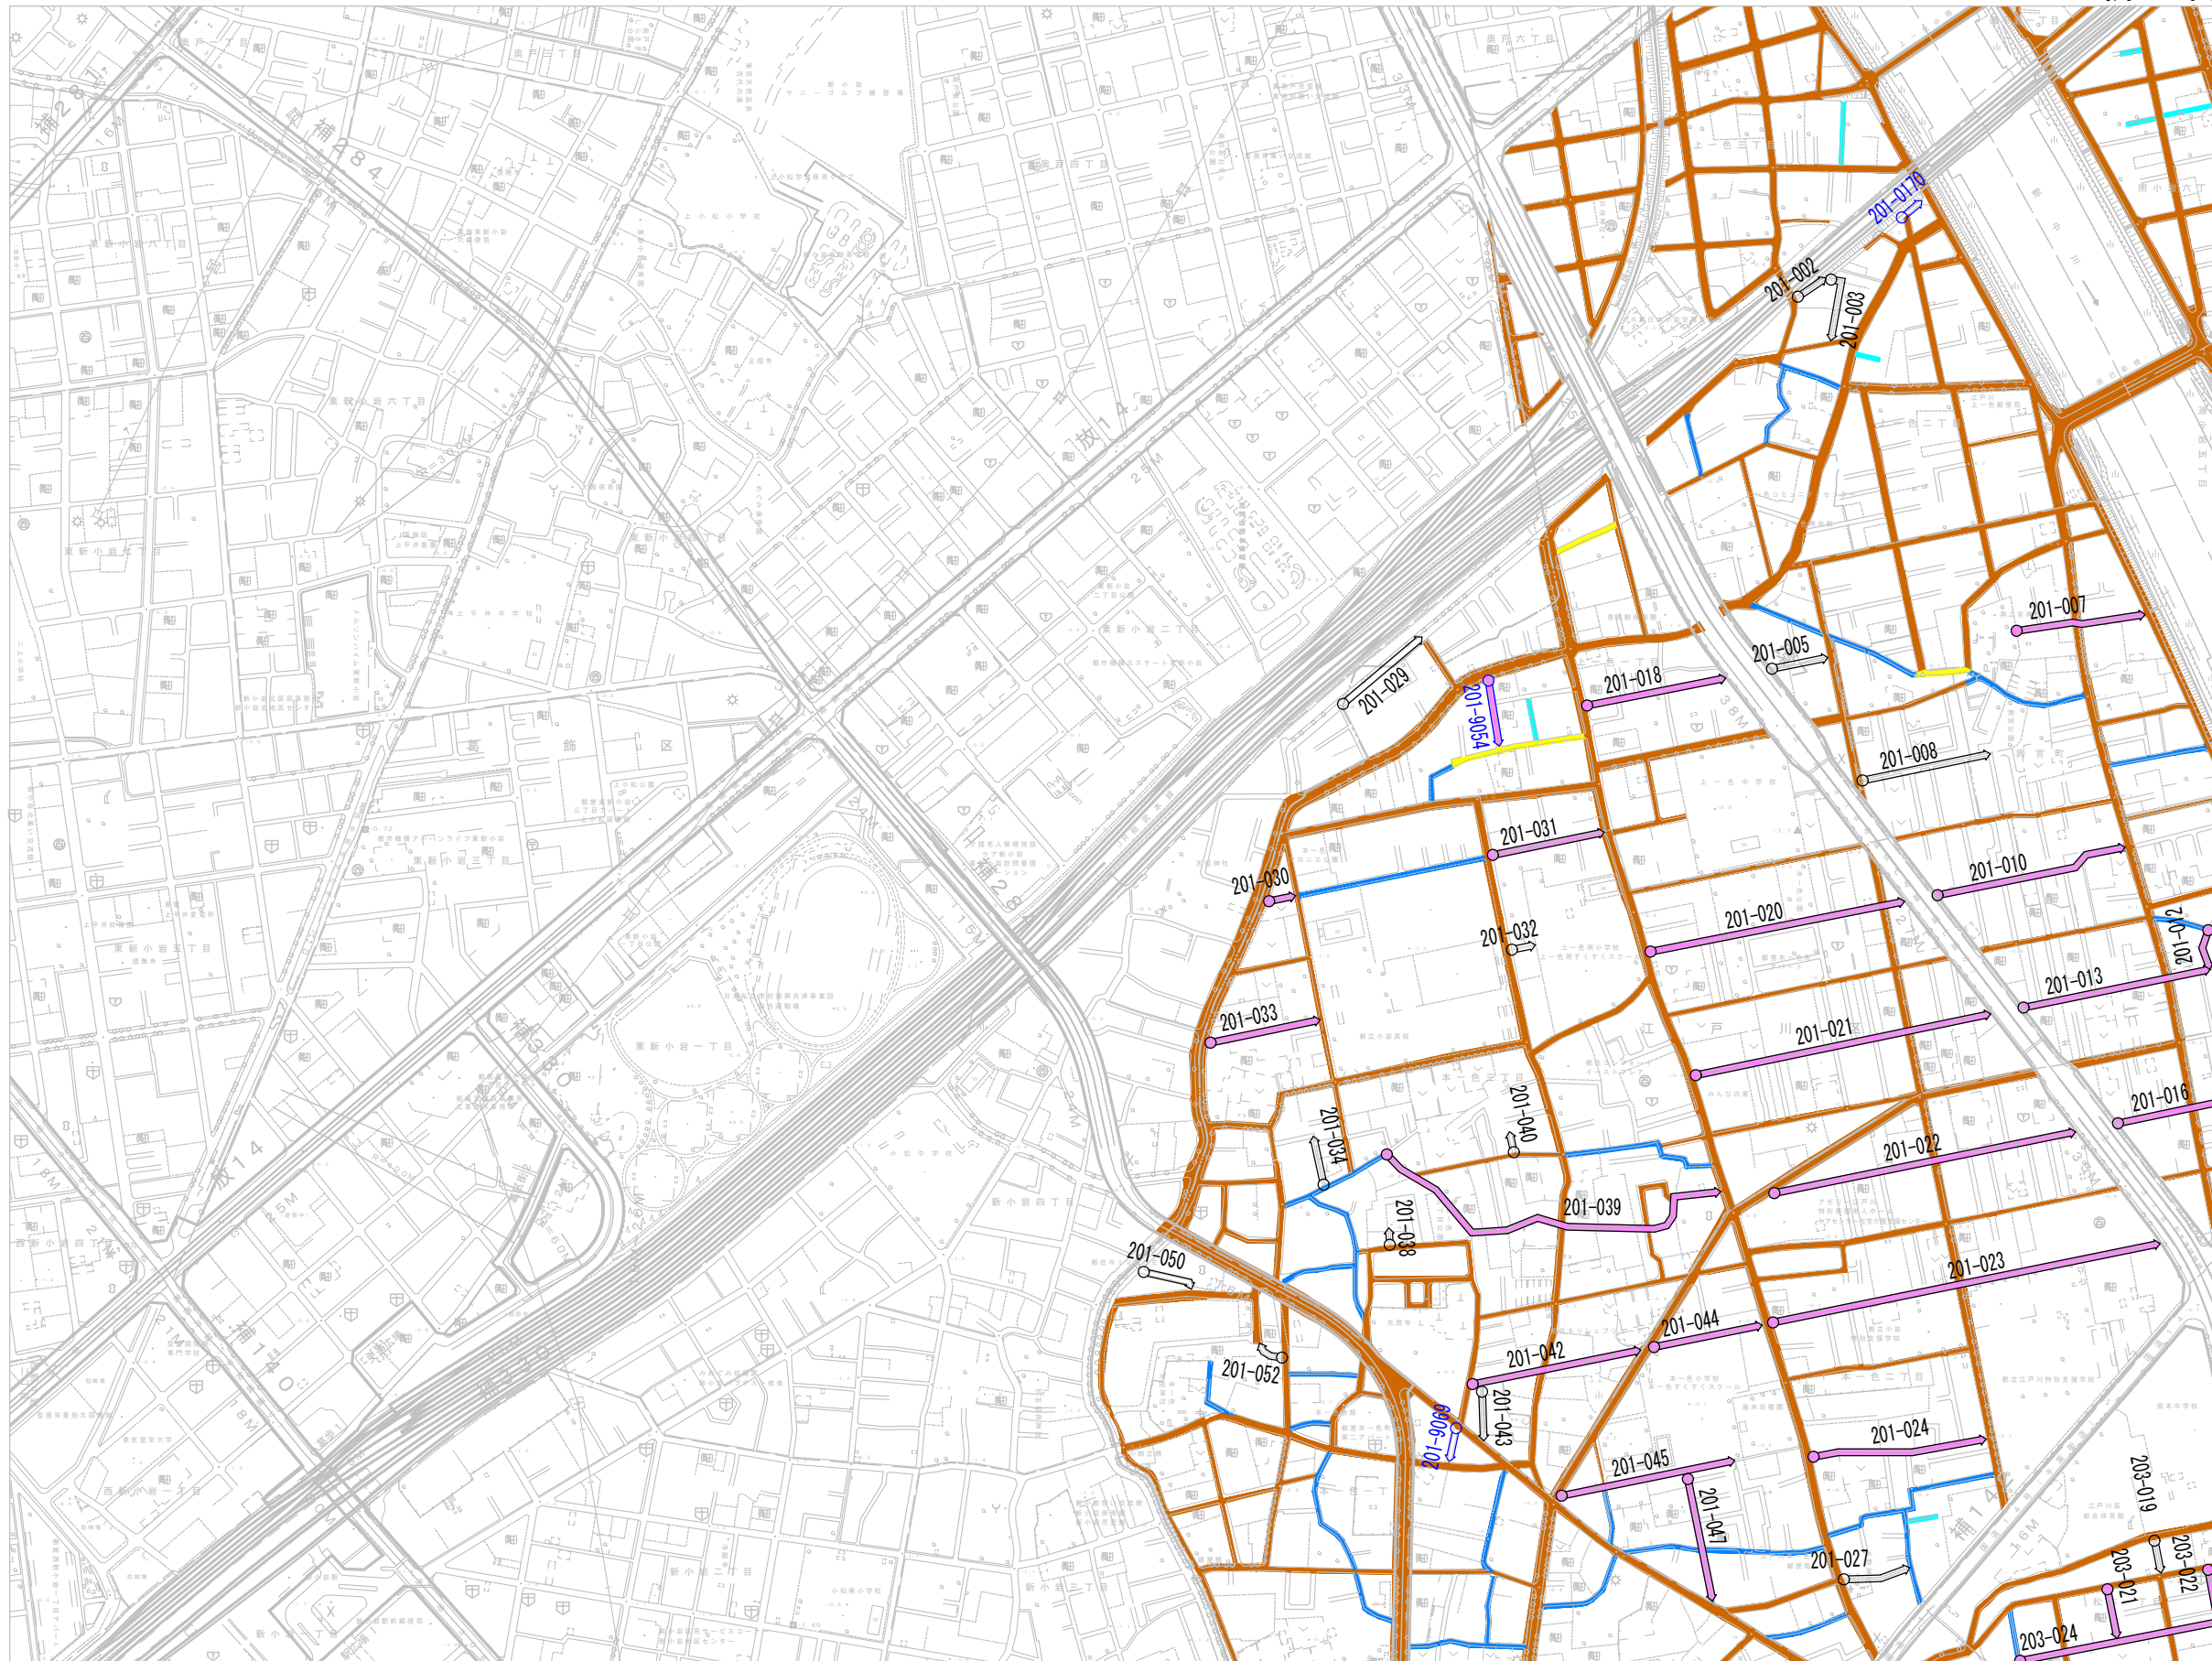

凡 例	
	法42条第1項1号道路
	法42条第1項3号道路
	法42条第1項4号道路
	法42条第2項道路(公道)
	法42条第2項道路(私道)
	地区計画区域

凡 例		
種 別	記 号	備 考
重点幅指導路線		
認定区道		
区有通路		
路 線 番 号 の 読 み 方	ブロック番号 — 路線番号 (例) 201-066	

※1 指定道路については必ず都市開発部建築指導課街路係にて最新のものを確認して下さい。
 ※2 この図は本区の建築基準法道路の内容を証明するものではありません。概略位置を表示した参考図です。
 権利や義務の発生するもの、不動産取引の資料とすることはできません。