添付書類　（３）　施設建築物の設計図

ピット図　　S=１：５００

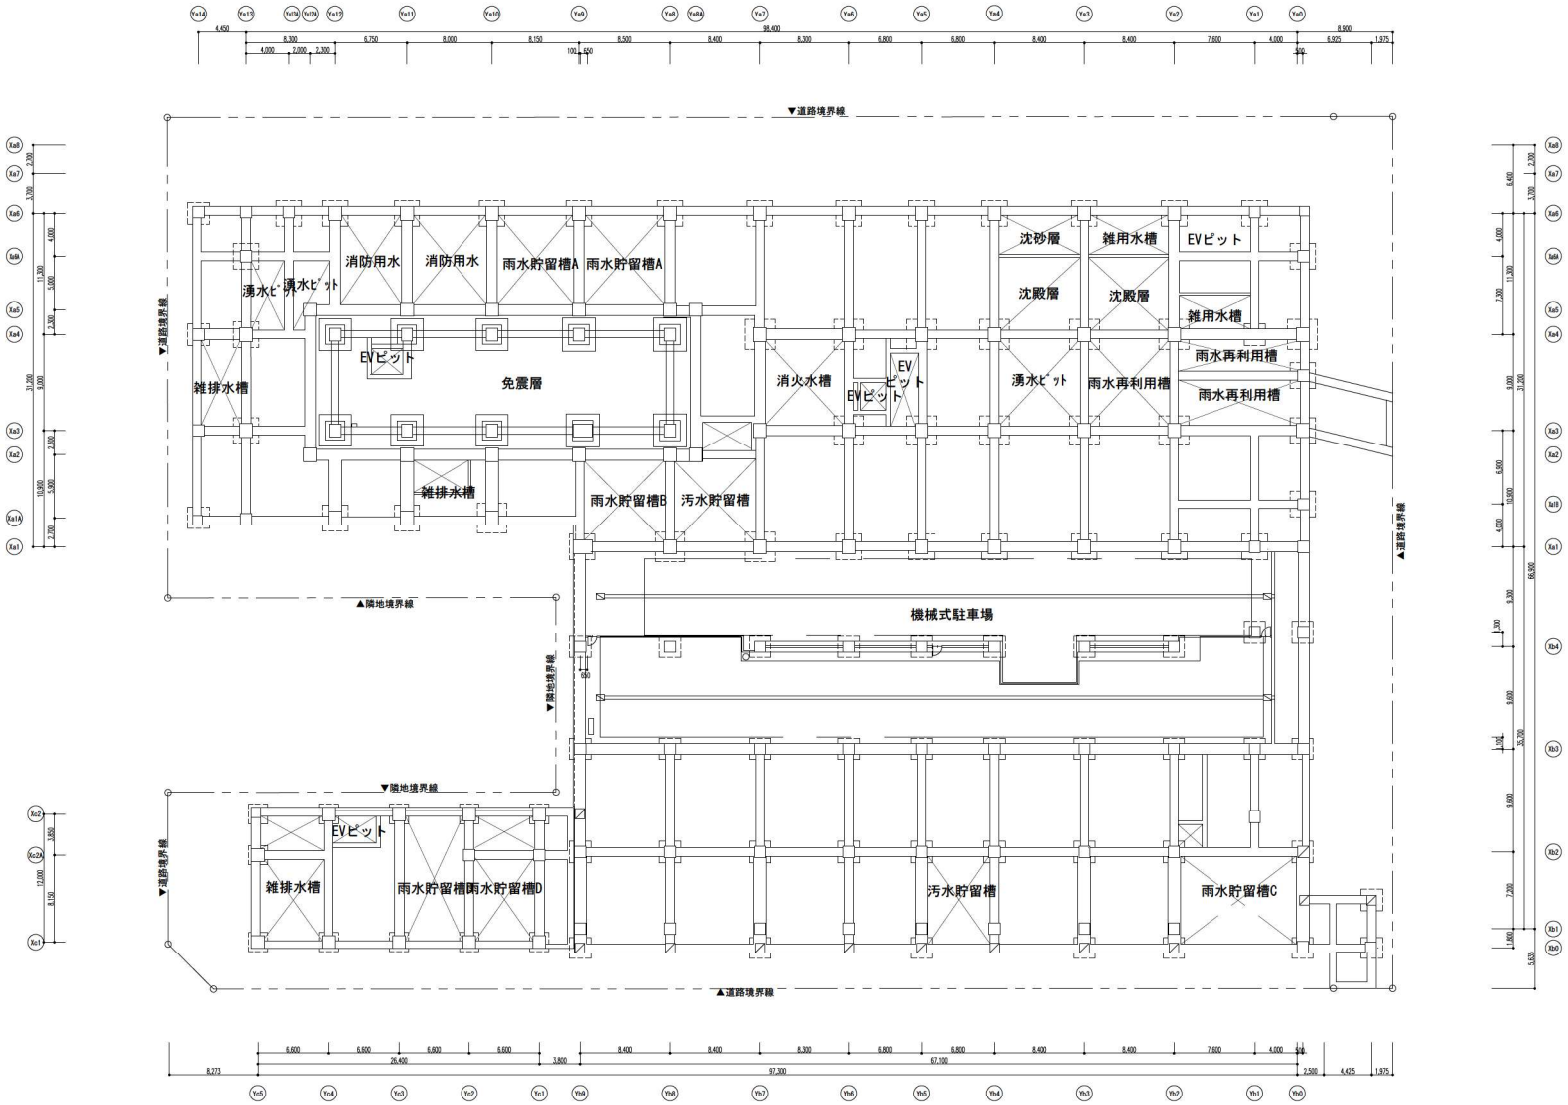

添付書類　（３）　施設建築物の設計図

地下1階平面図　　S=１：５００

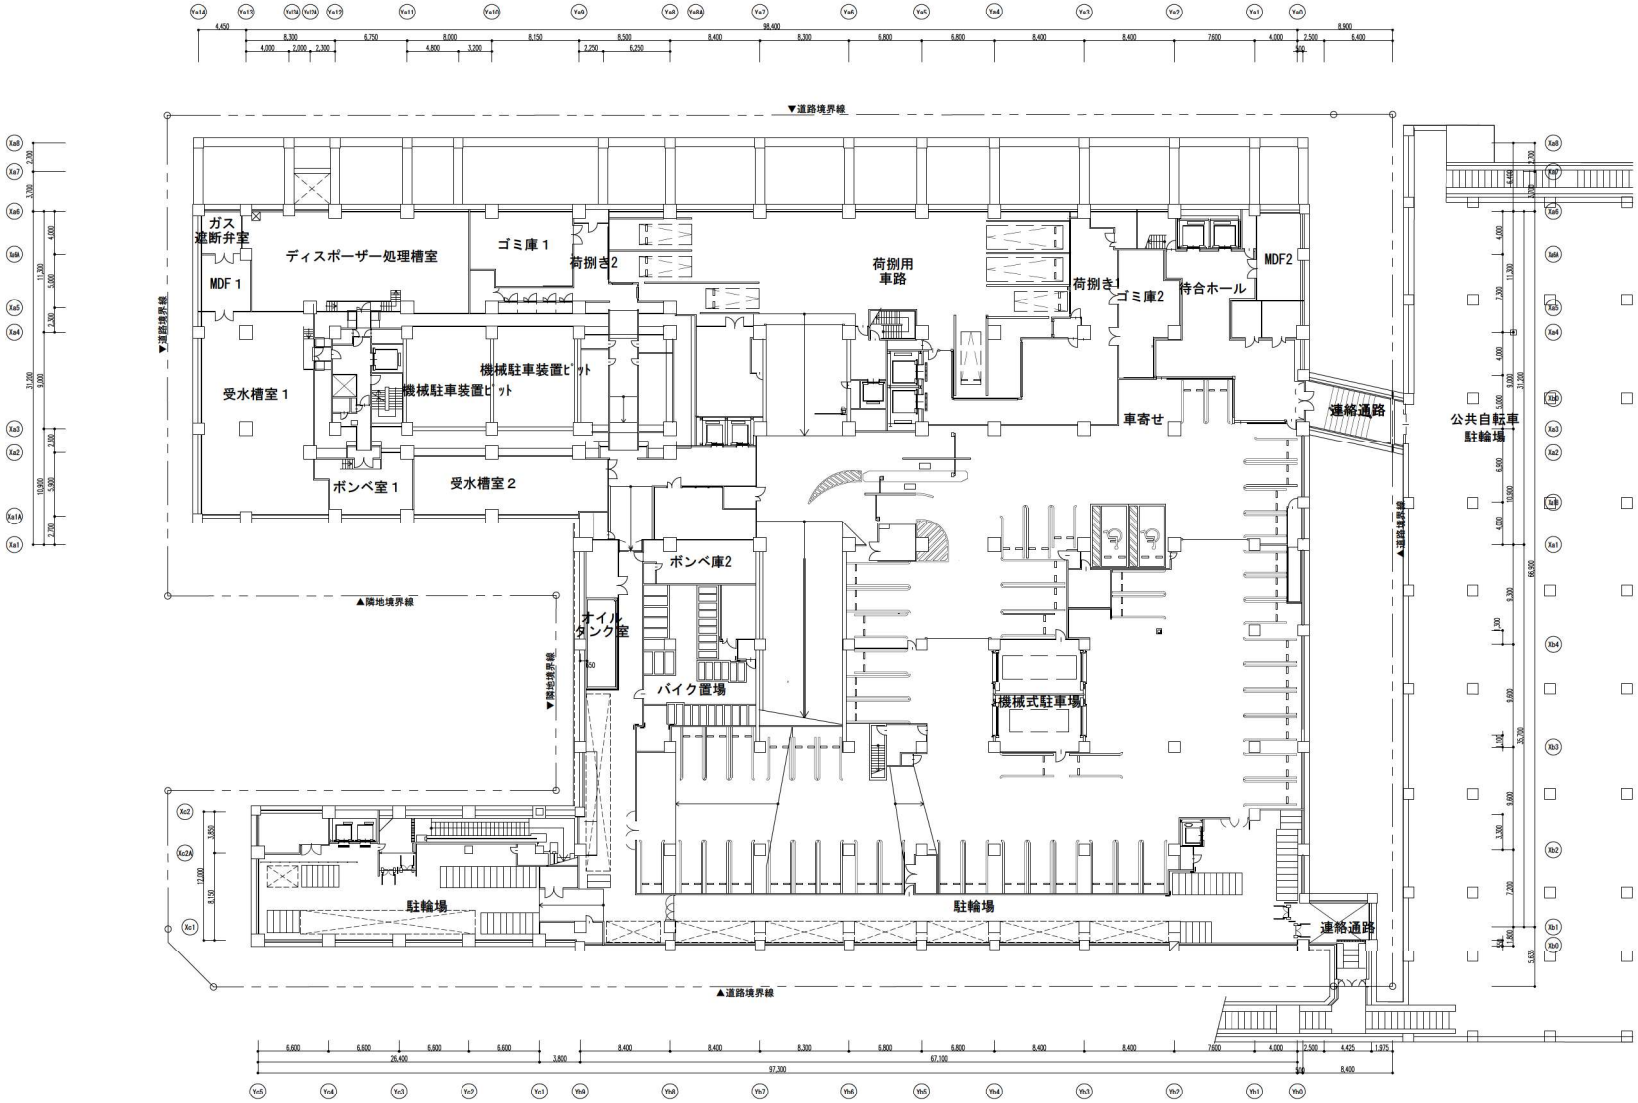

添付書類　（３）　施設建築物の設計図

1階平面図　S=１：５００

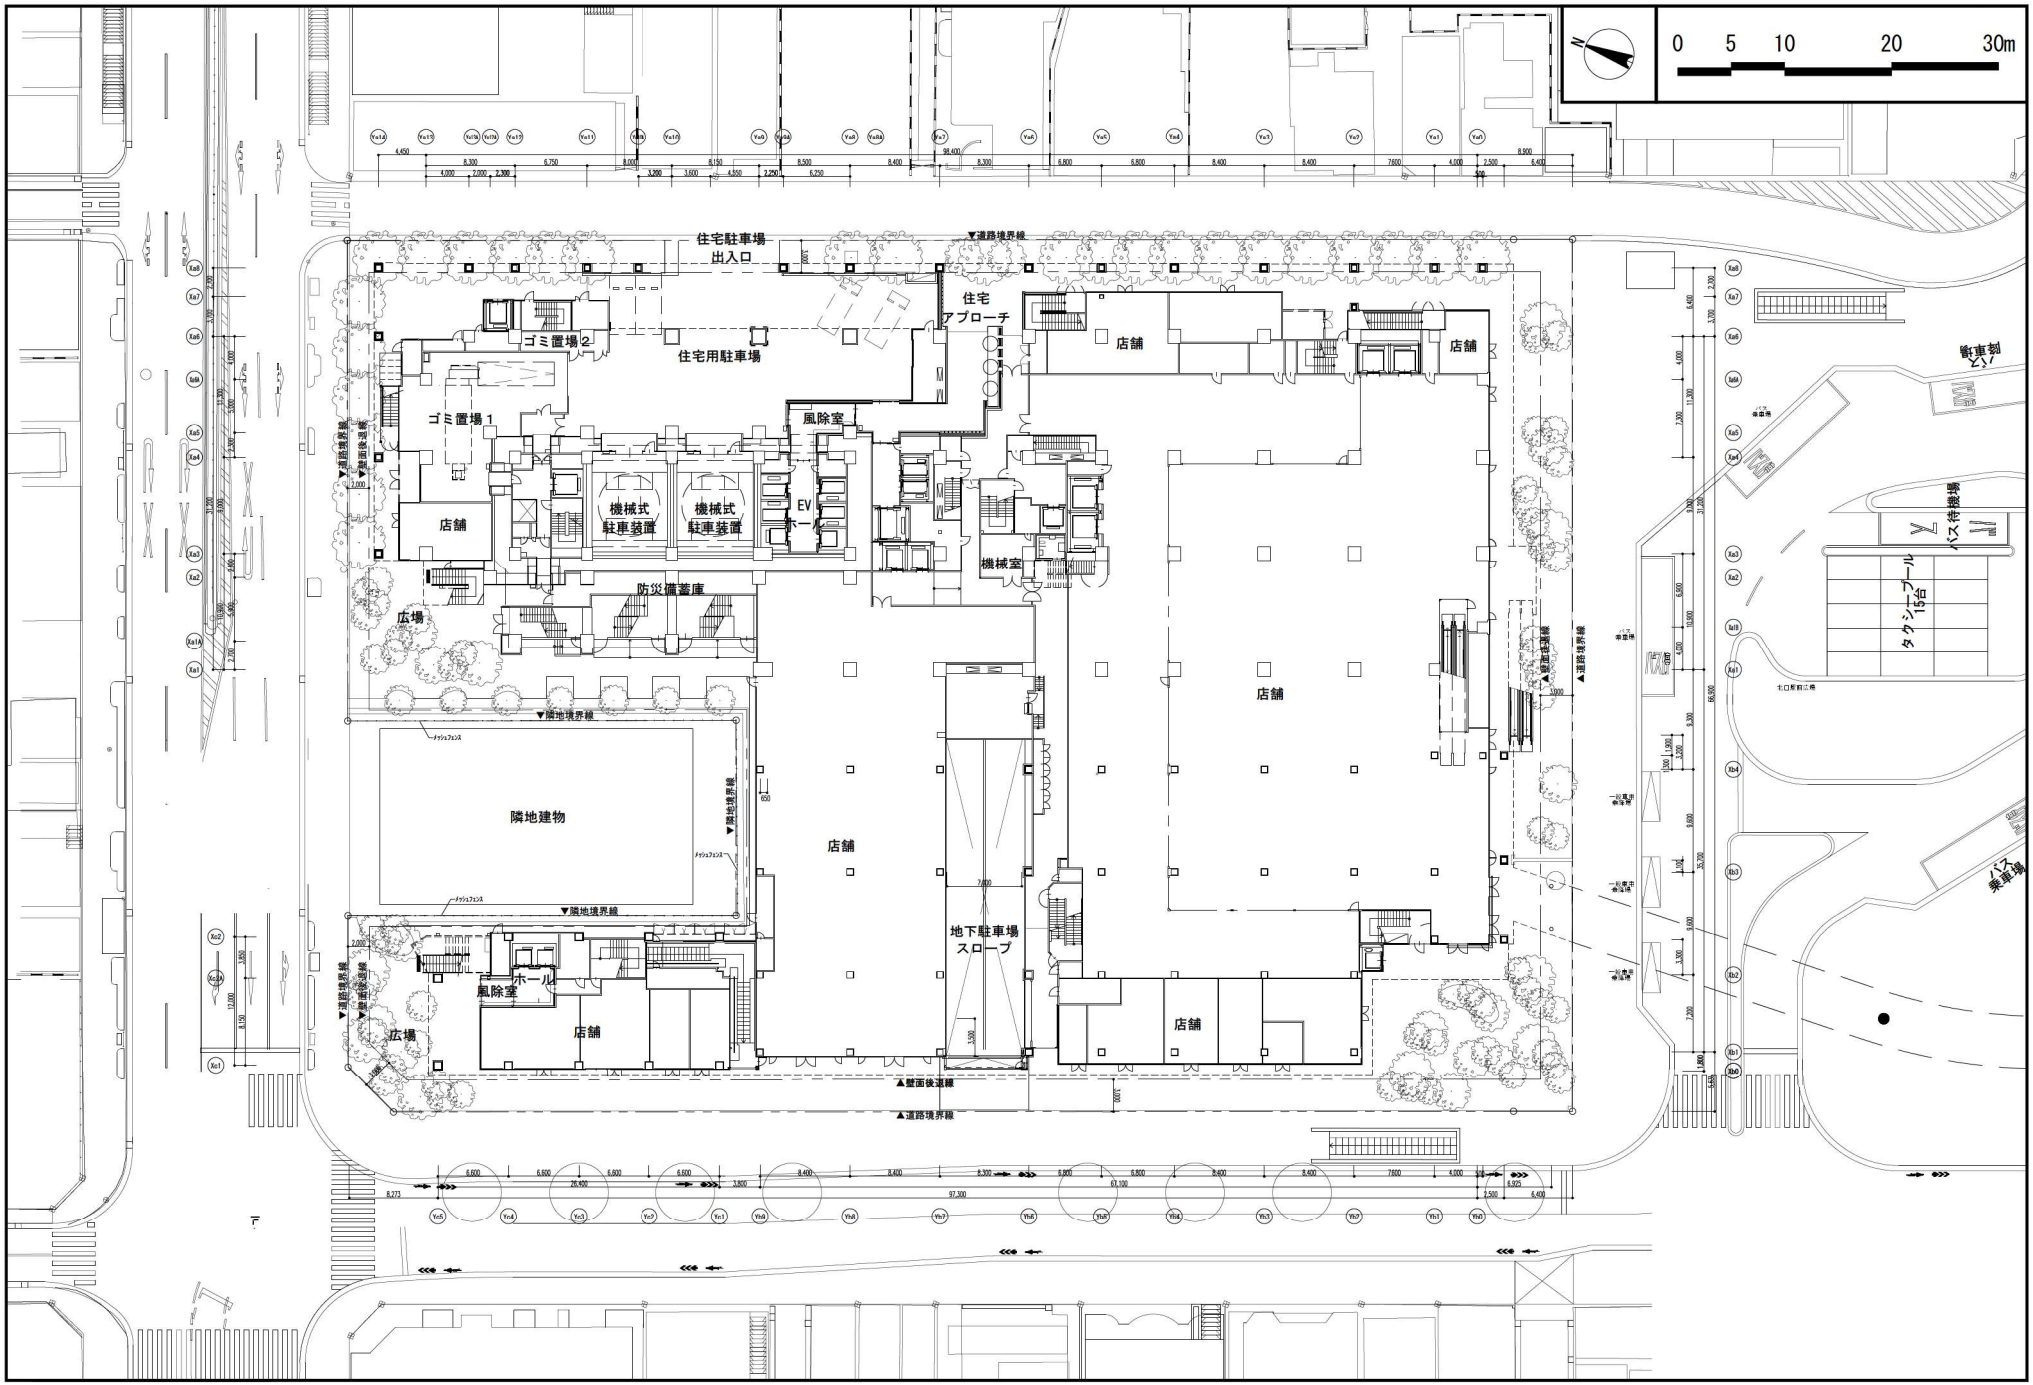

添付書類　（３）　施設建築物の設計図

2階平面図　　S=１：５００

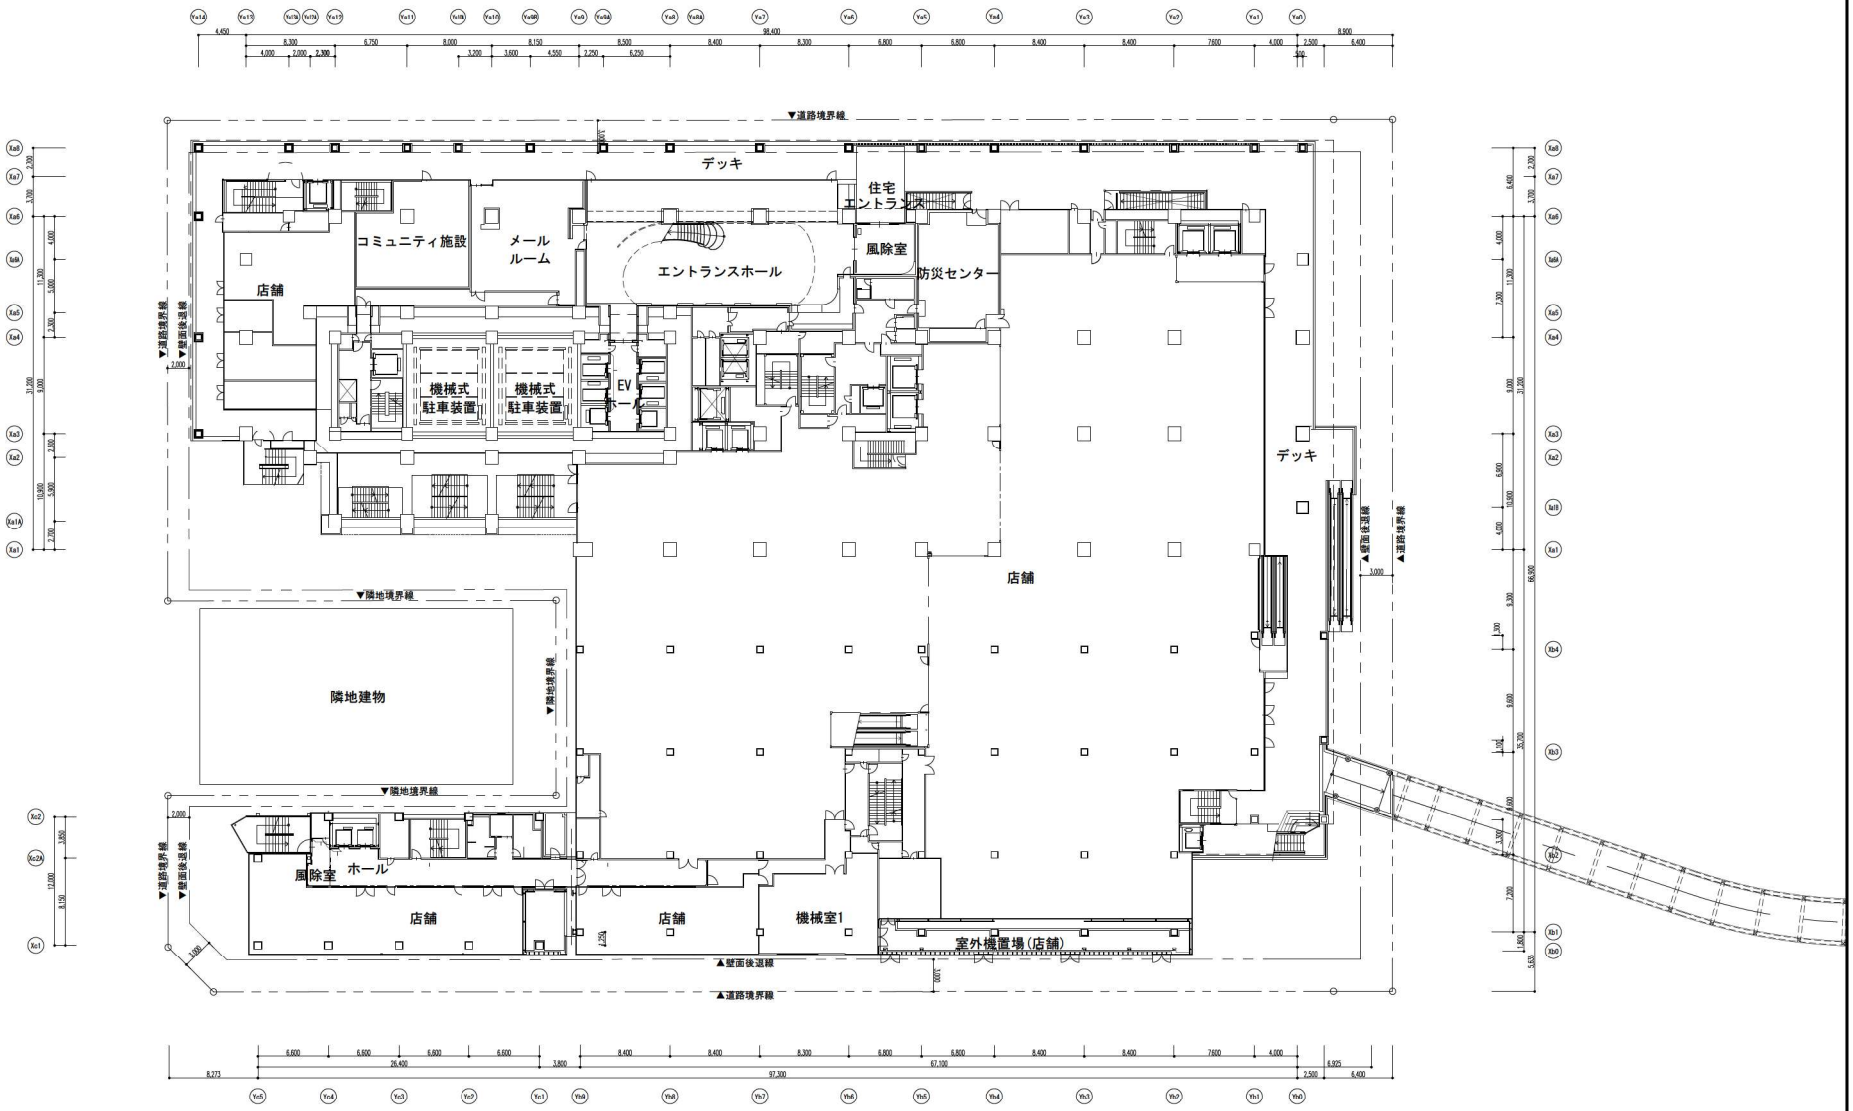

添付書類　（３）　施設建築物の設計図

3階平面図　　S=１：５００

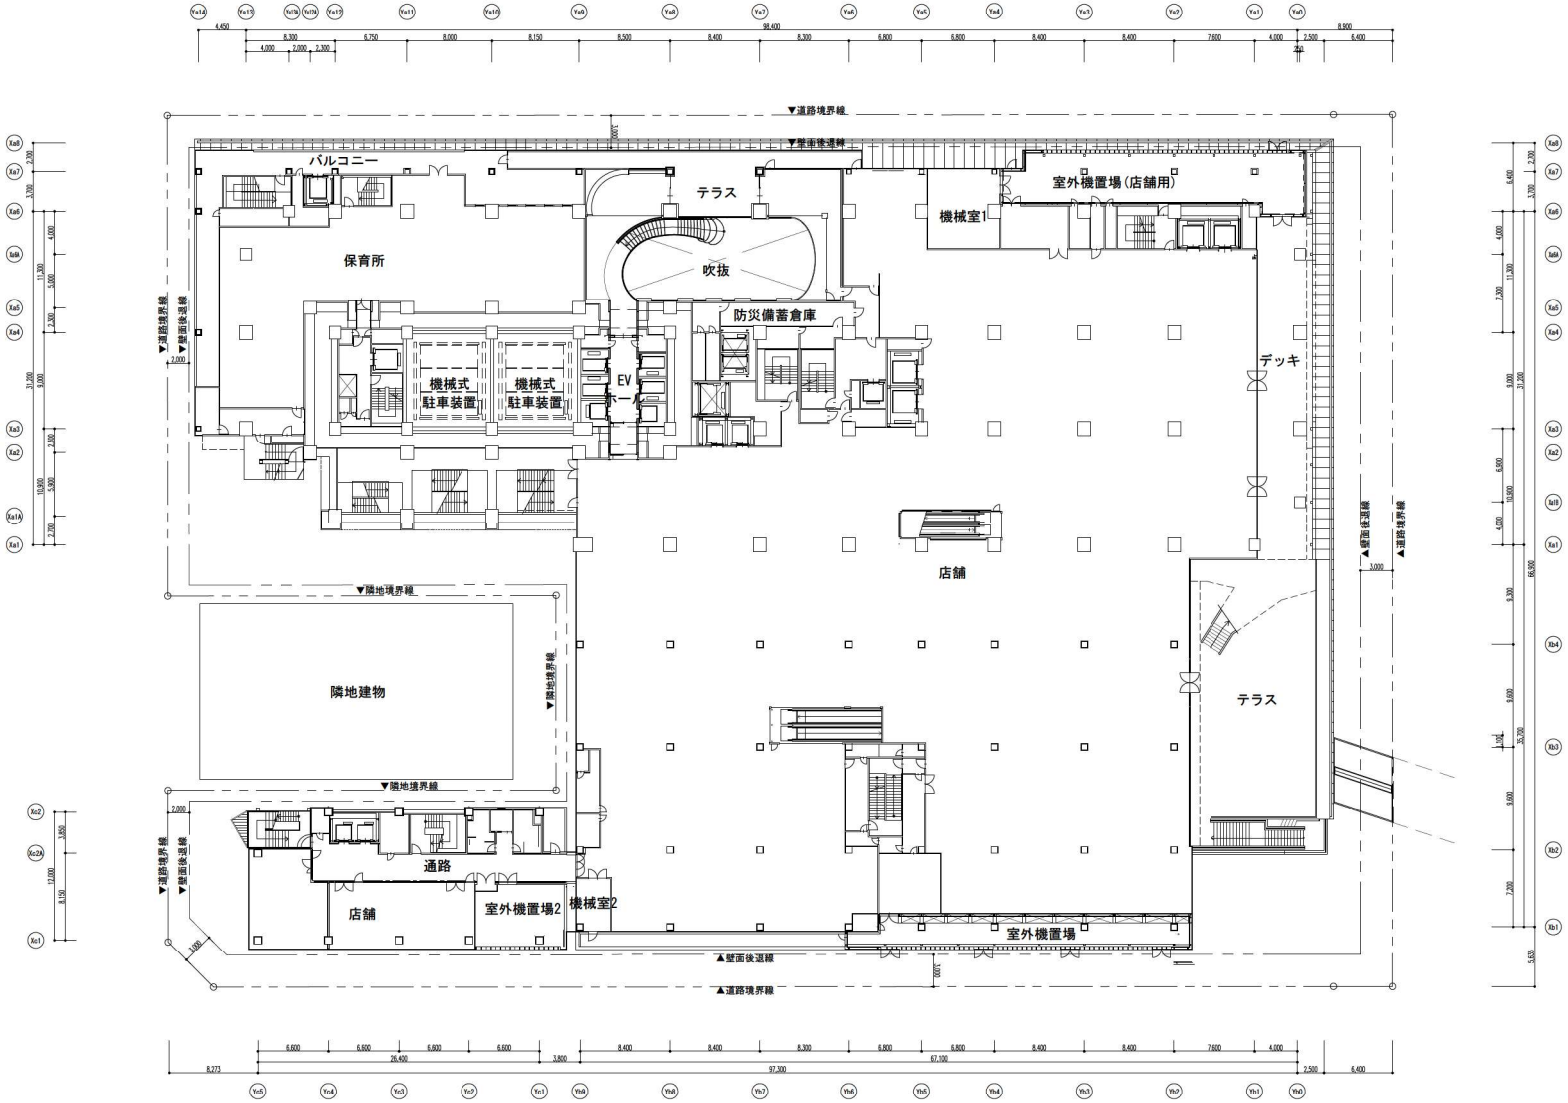

添付書類　（３）　施設建築物の設計図

4階平面図　　S=１：５００

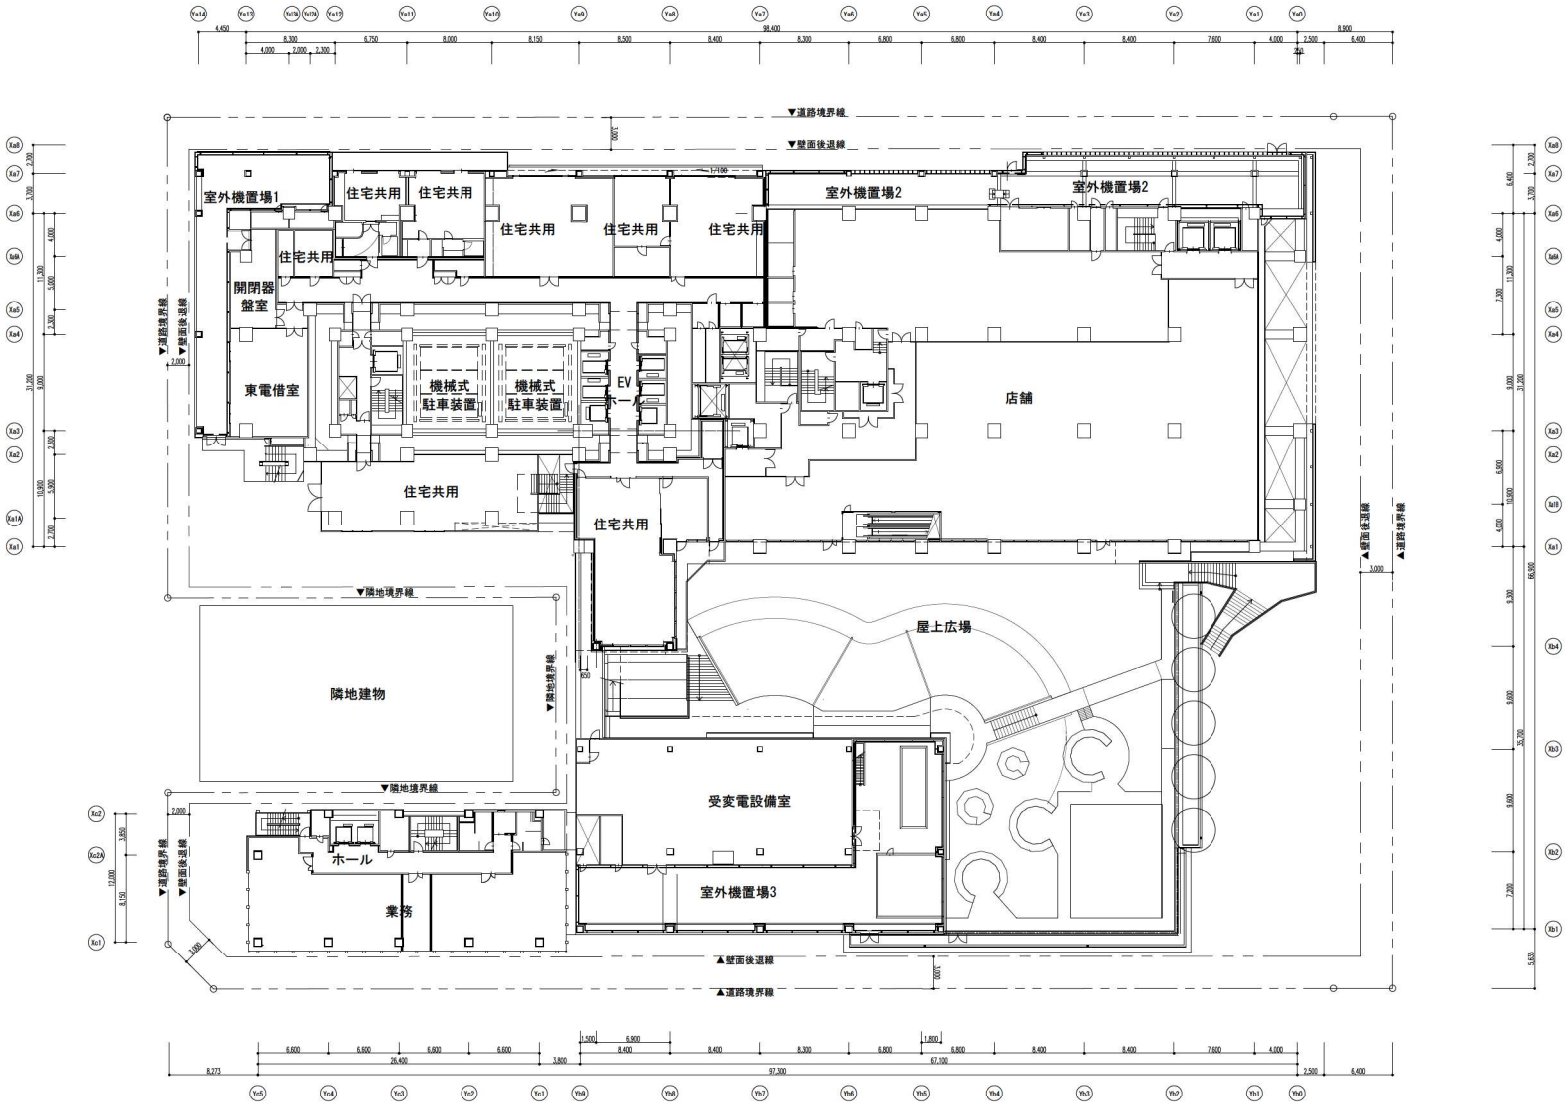

添付書類　（３）　施設建築物の設計図

5階平面図　　S=１：５００

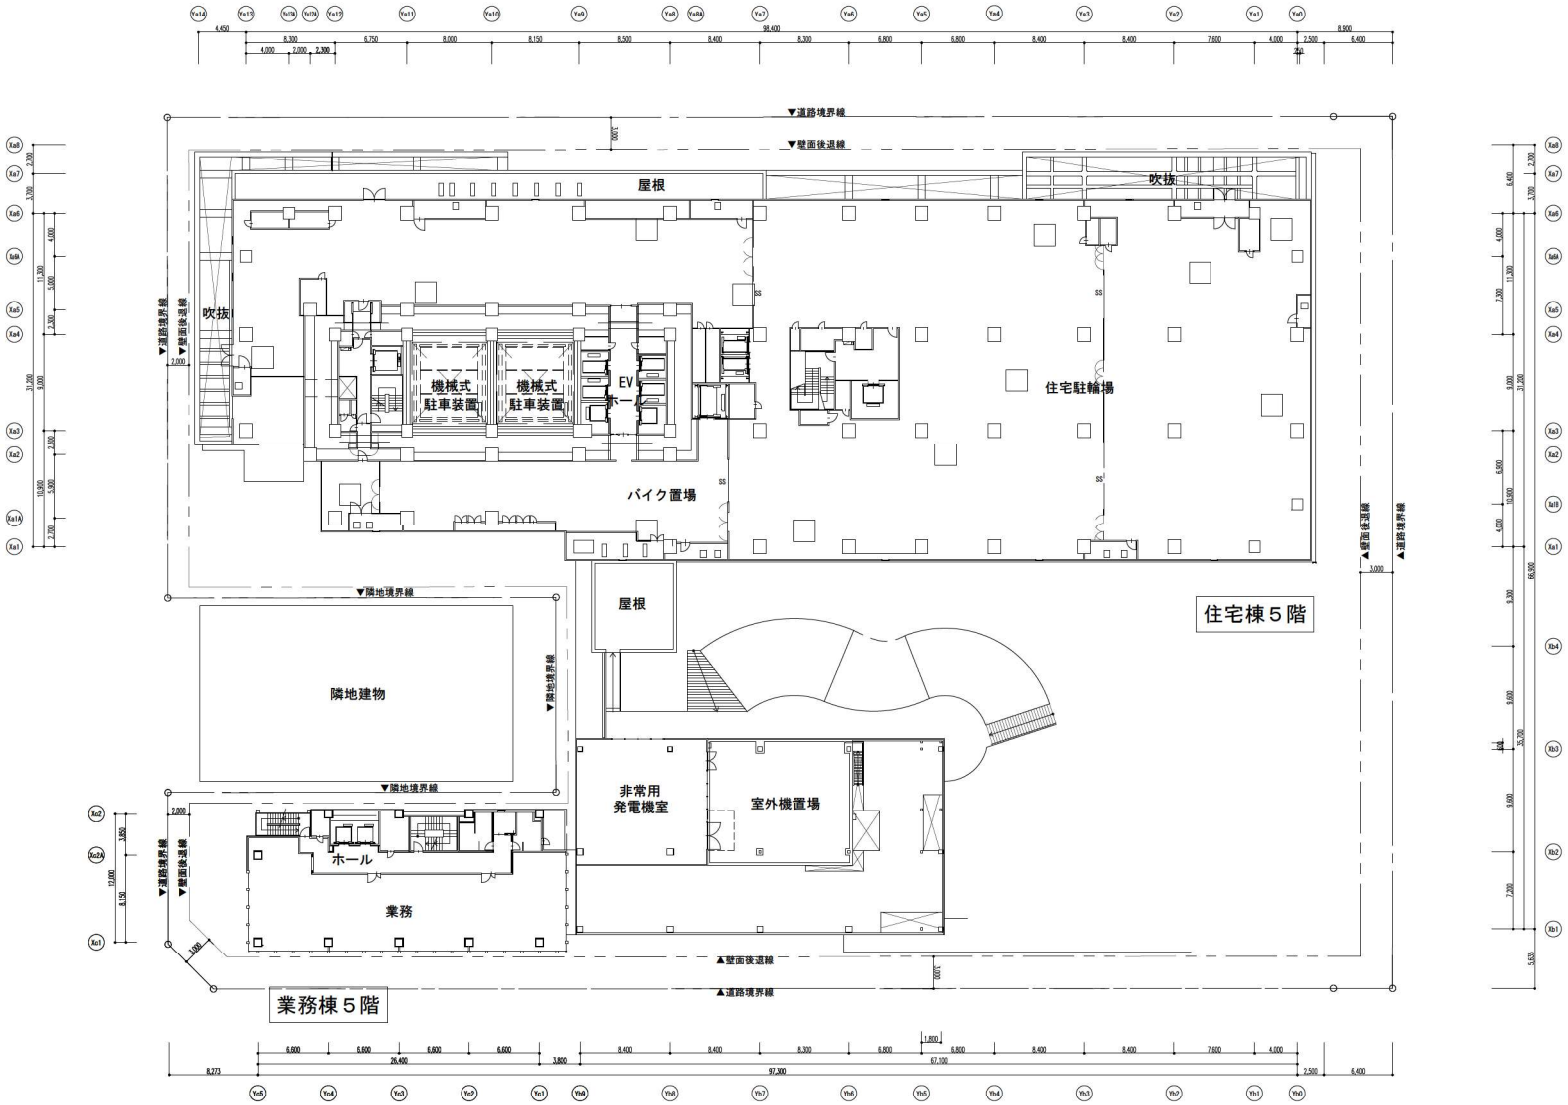

添付書類　（３）　施設建築物の設計図　　免震ピット平面図　S=１：５００

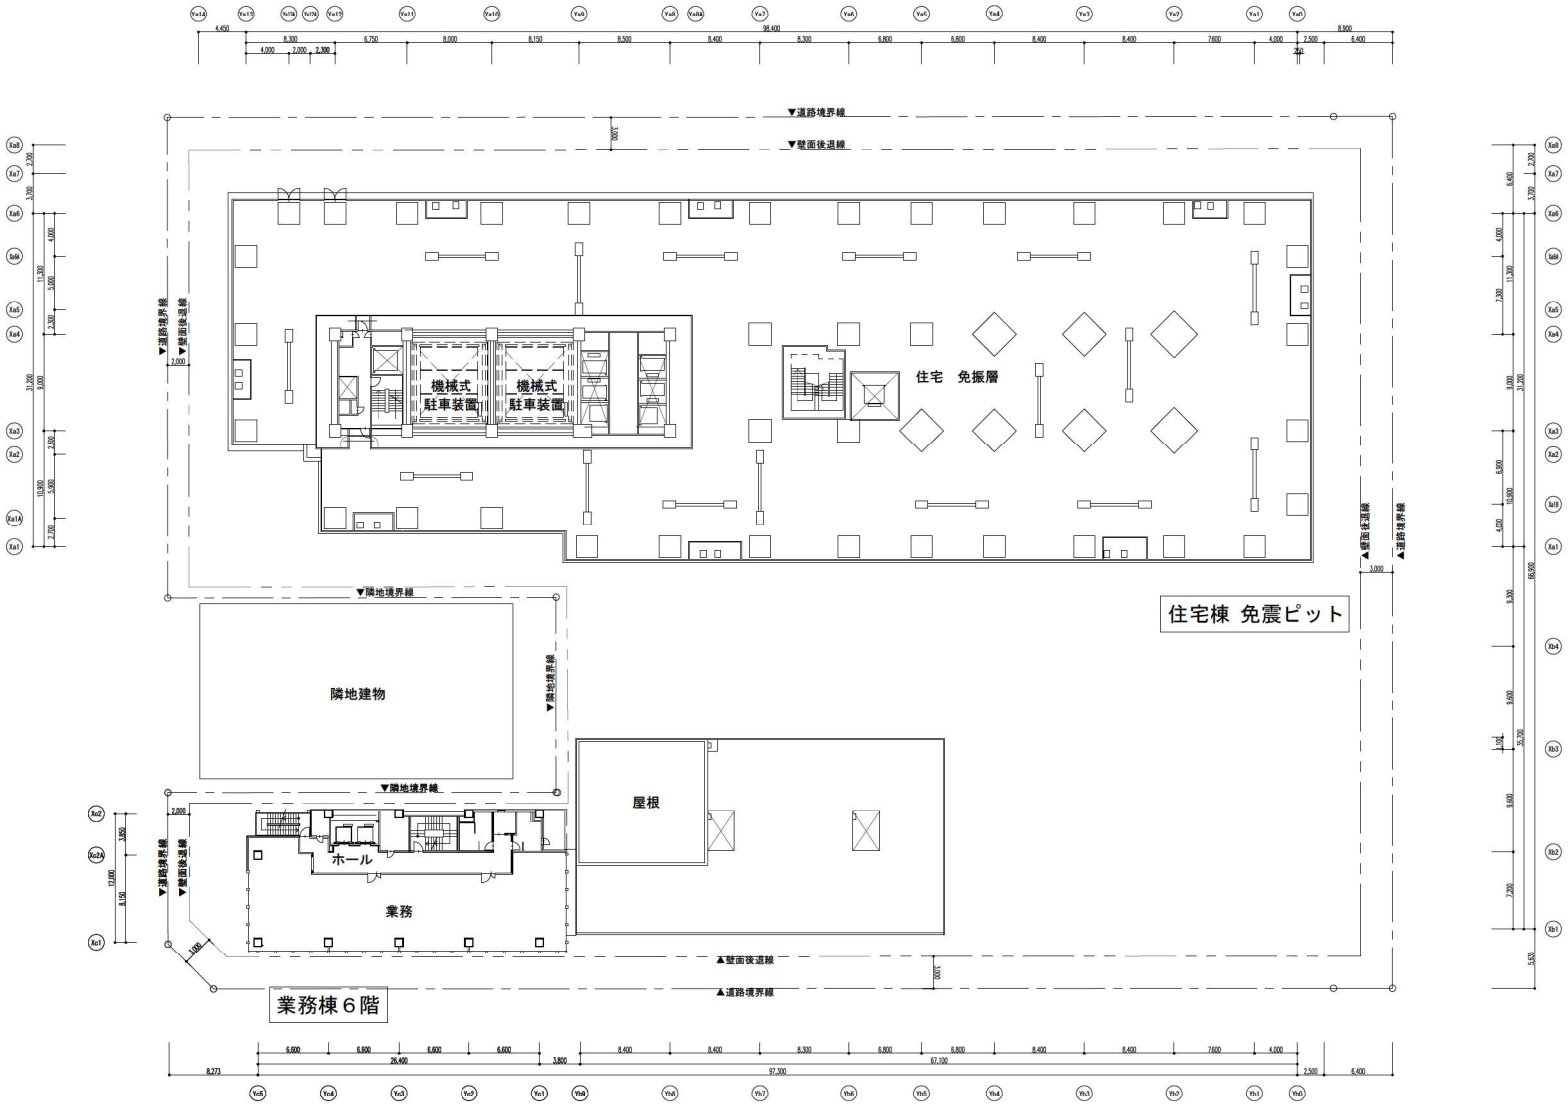

添付書類　（３）　施設建築物の設計図

6階平面図　　S=１：５００

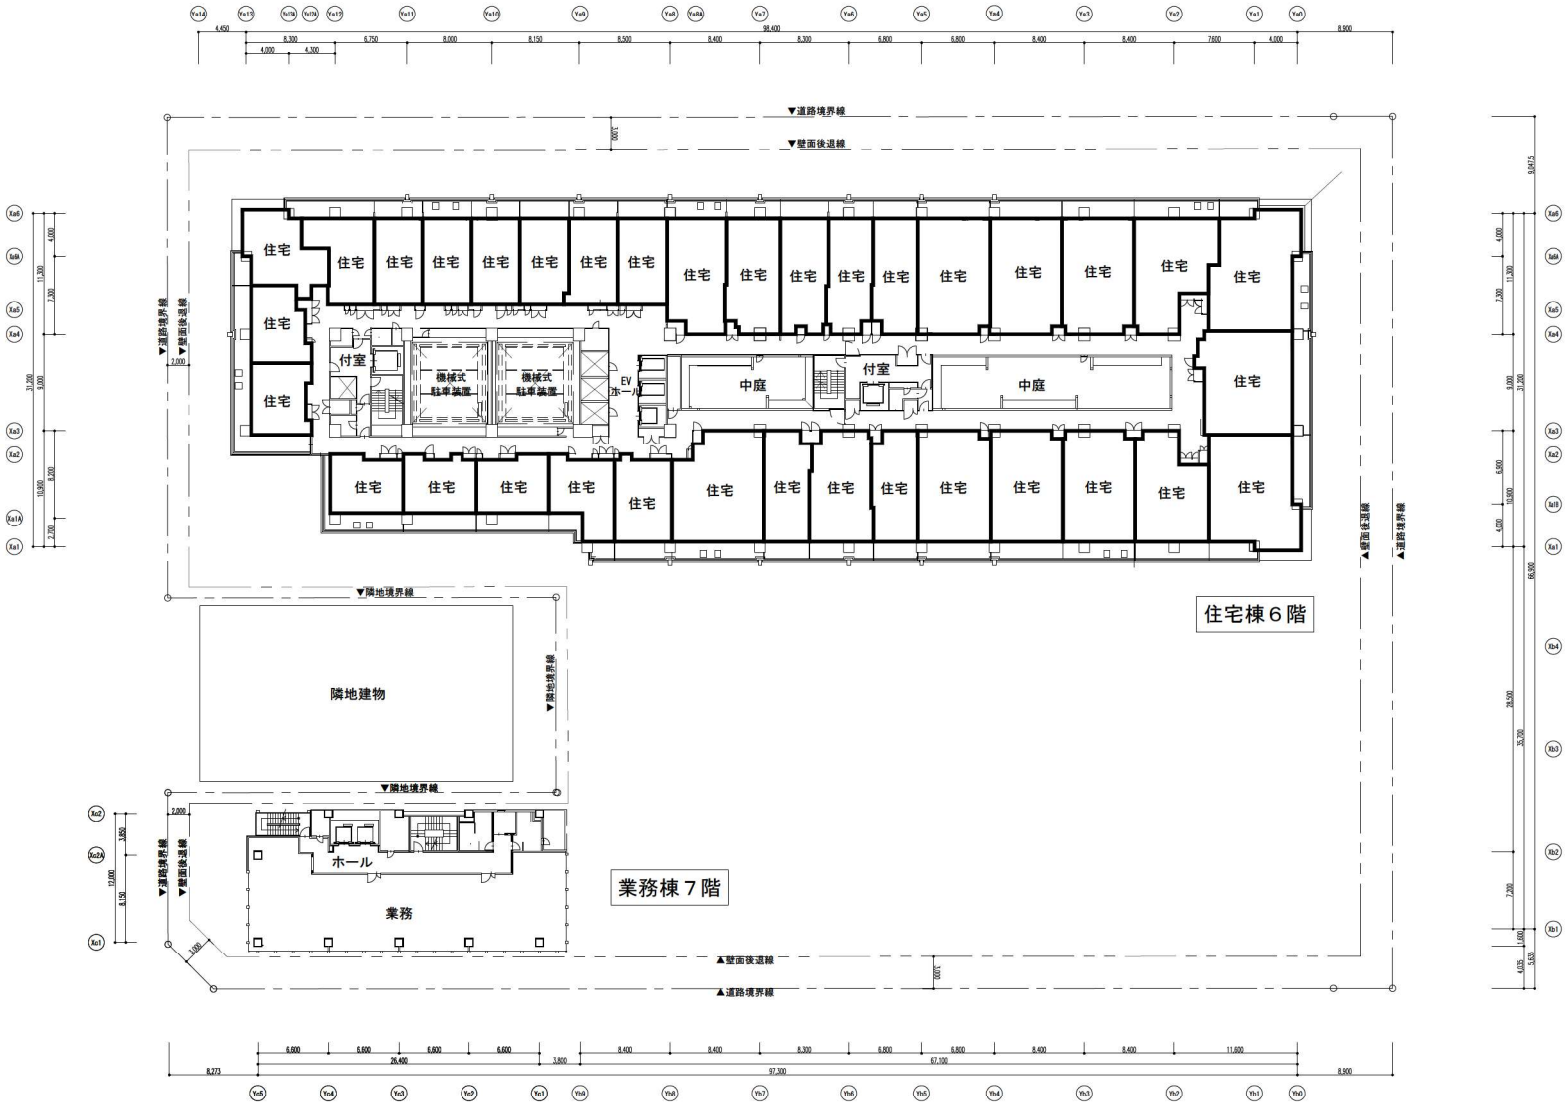

添付書類　（３）　施設建築物の設計図　　7階～10階平面図　　S=１：５００

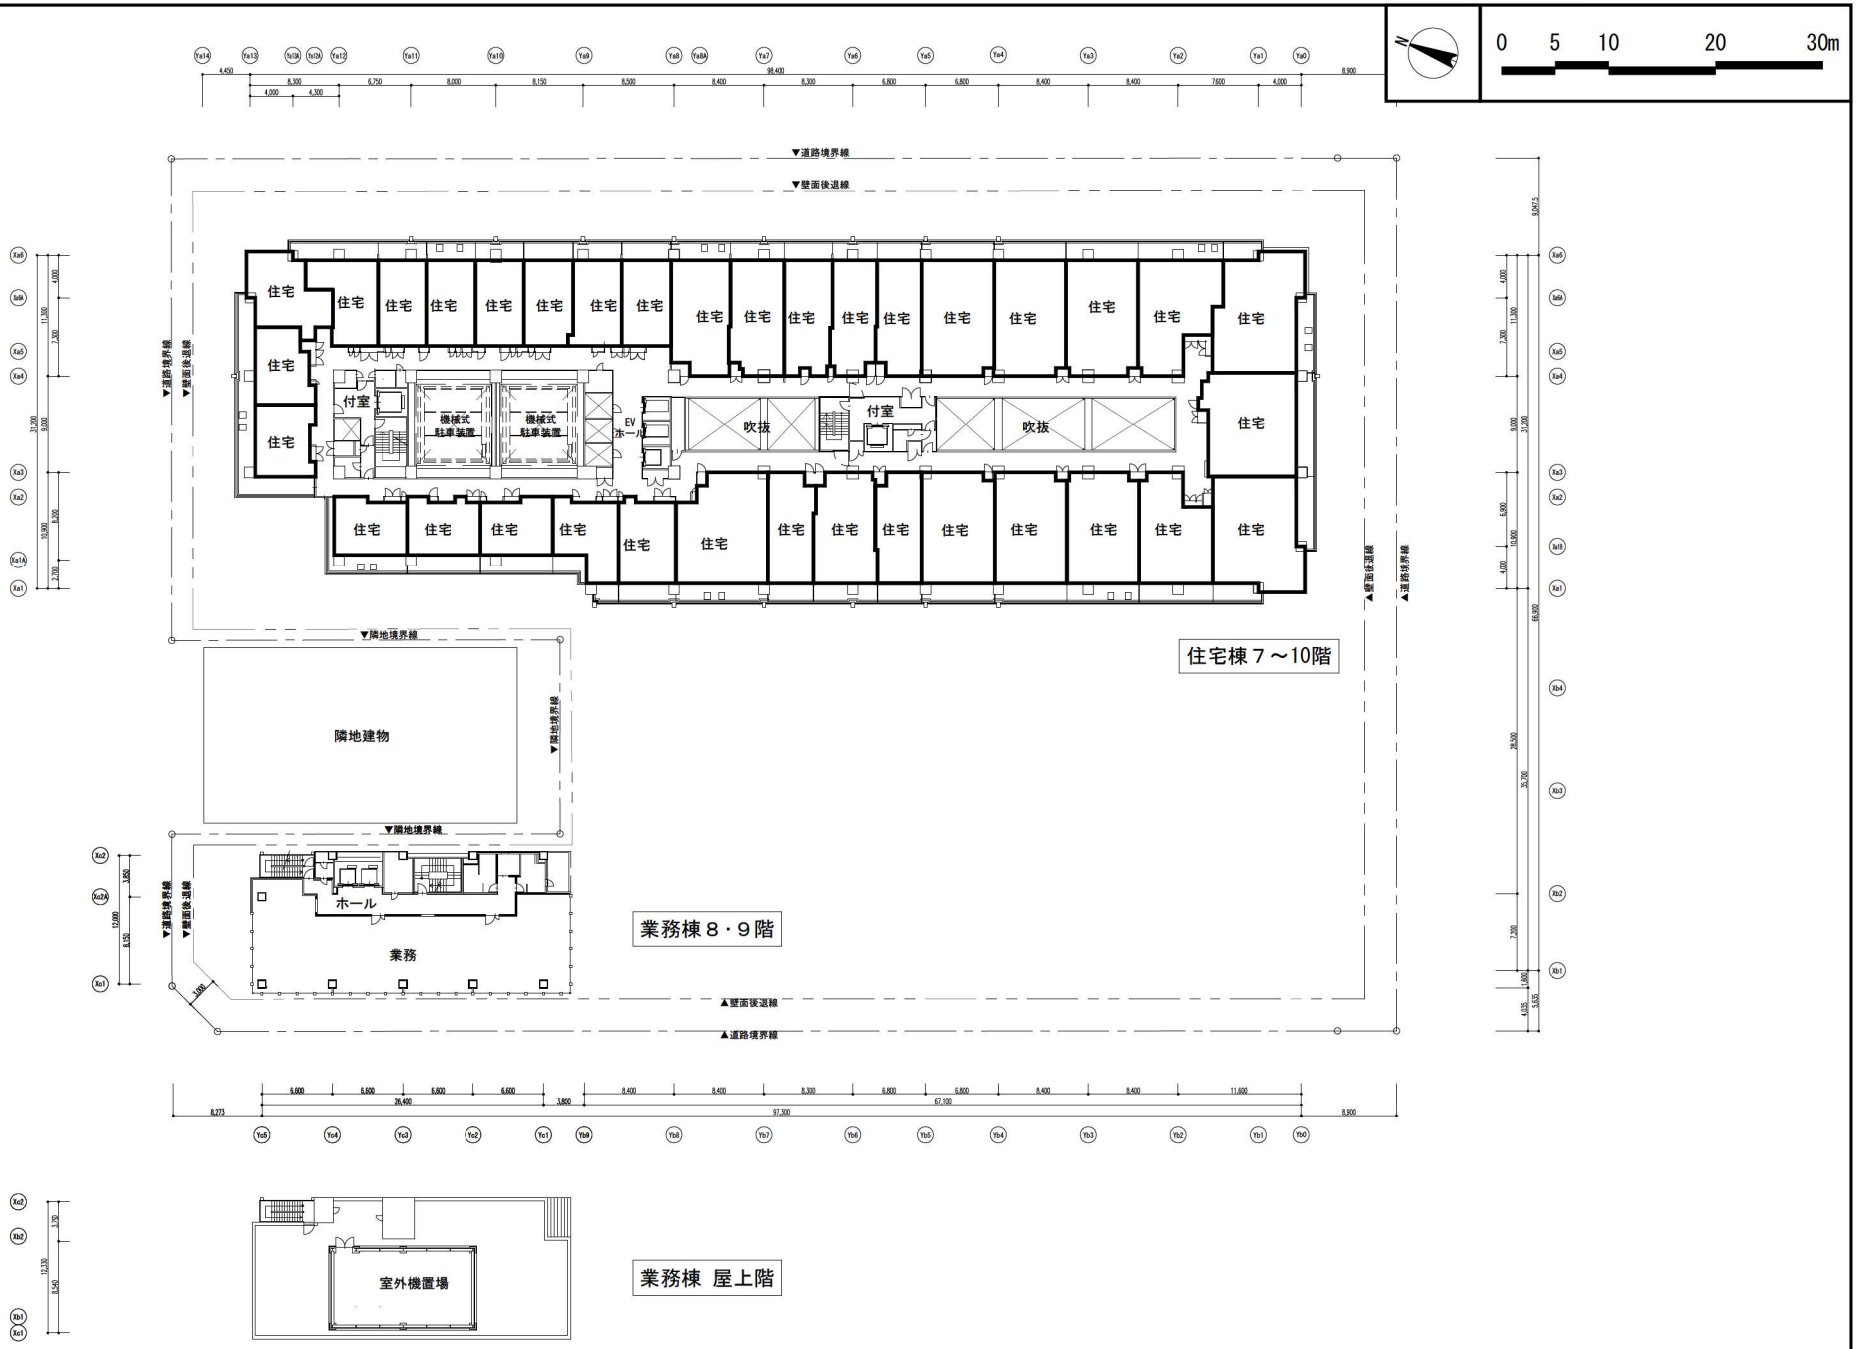

添付書類　（３）　施設建築物の設計図　　11階～15階平面図　　S=１：５００

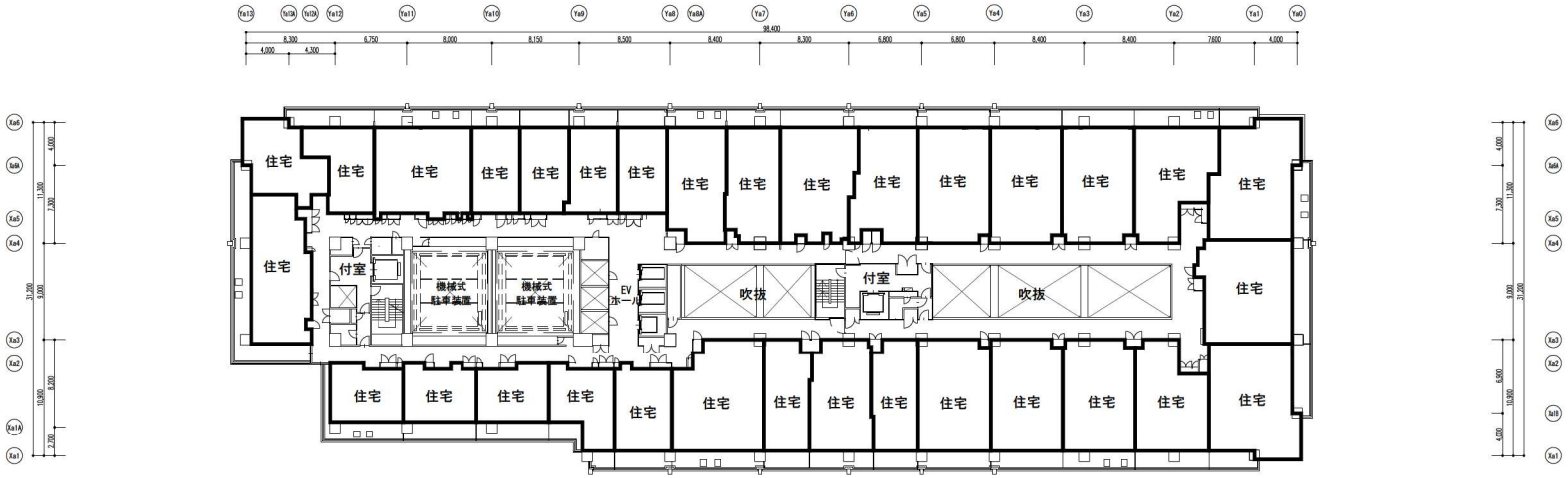

0　5　10　20　30m

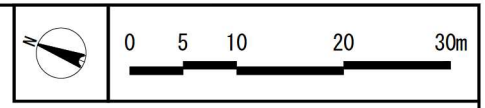
0
5
10
20
30m

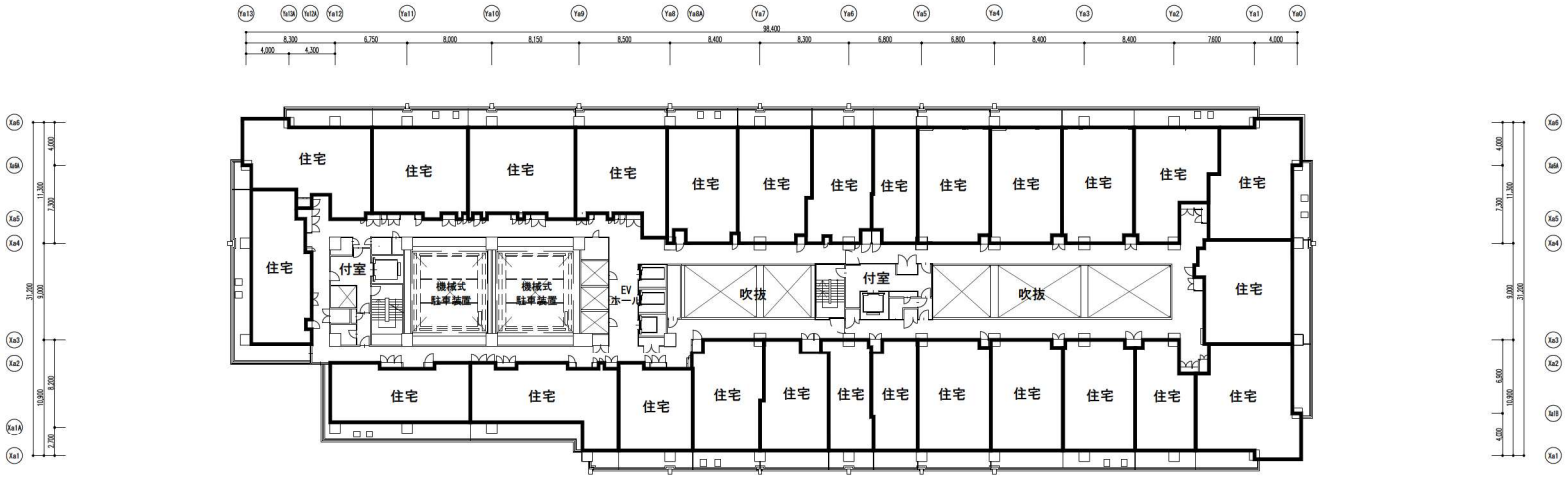
住宅
付室
機械式
駐車装置
EV
ホール
吹抜

添付書類　（３）　施設建築物の設計図　　20階～22階平面図　　S=１：５００

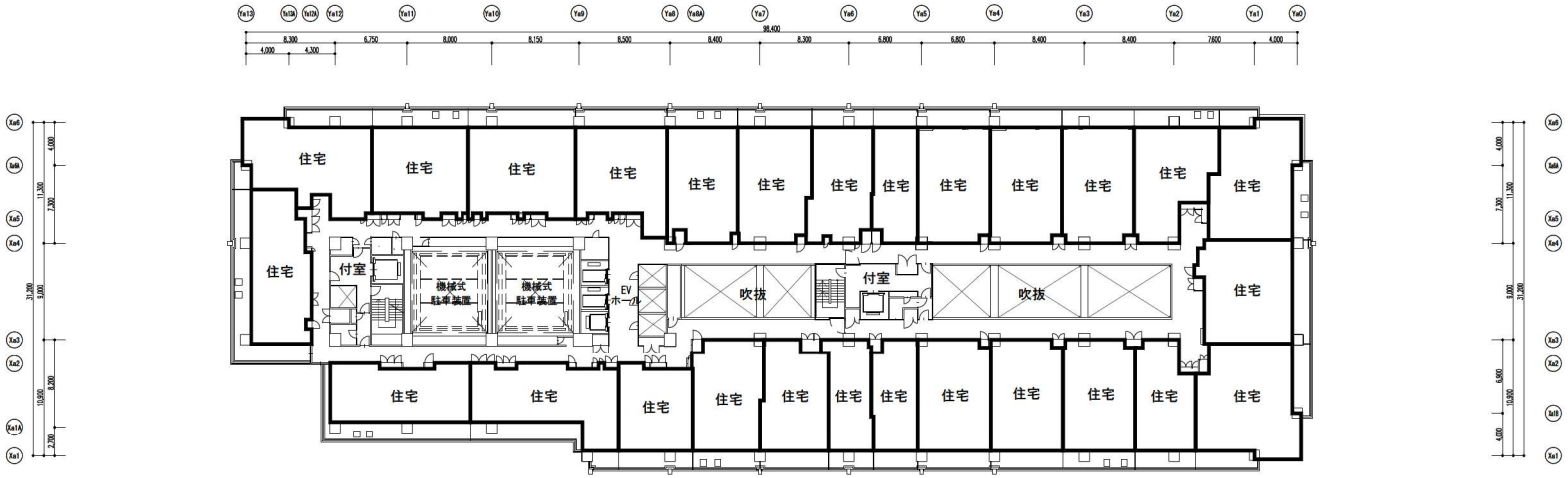

0　5　10　20　30m

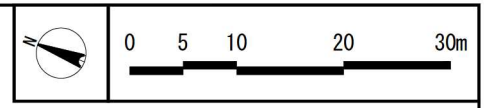
0
5
10
20
30m

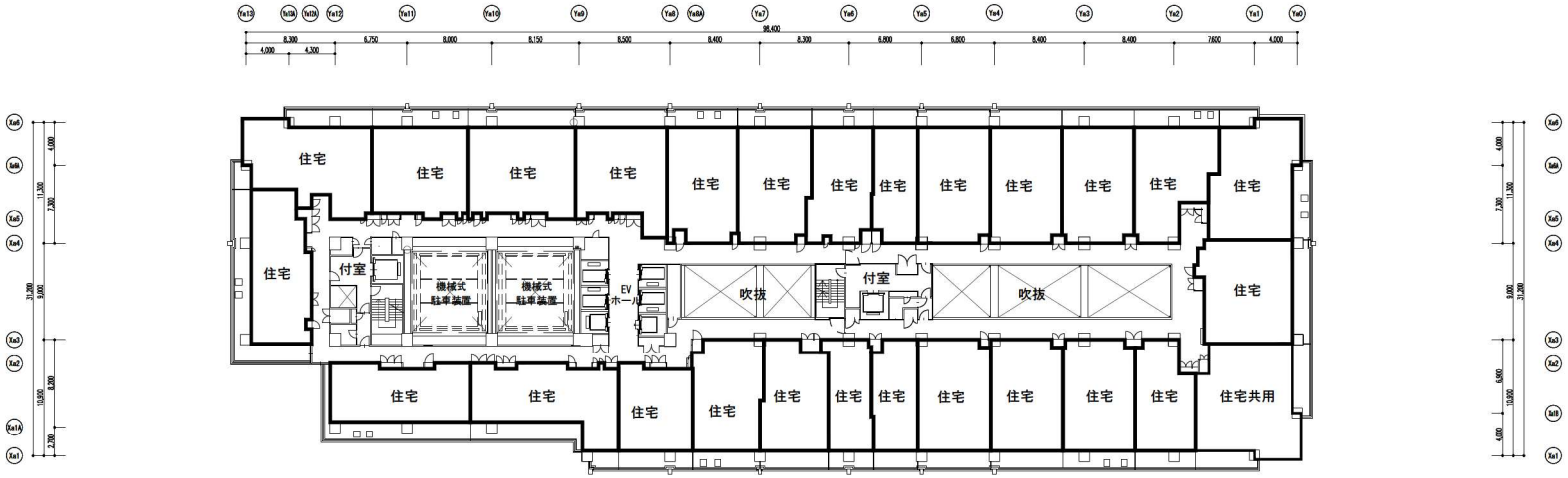
住宅
付室
機械式
駐車装置
EV
ホール
吹抜
住宅共用

添付書類　（３）　施設建築物の設計図　　24階・25階平面図　　S=１：５００

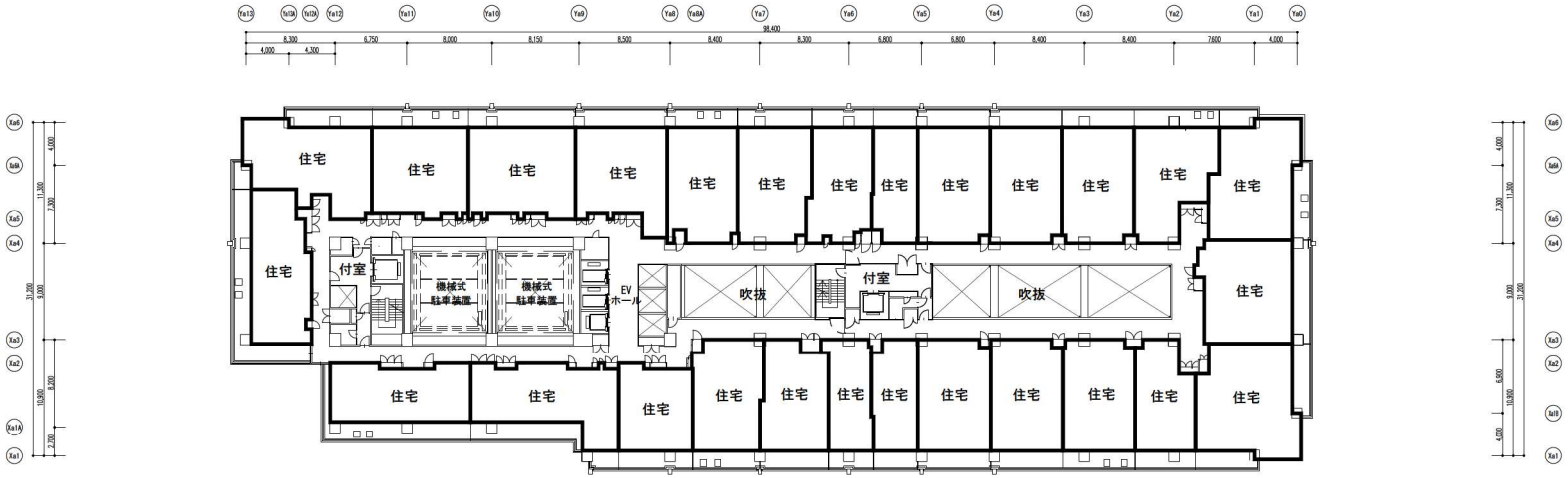

0　5　10　20　30m

添付書類　（３）　施設建築物の設計図　　26階平面図　　S=１：５００

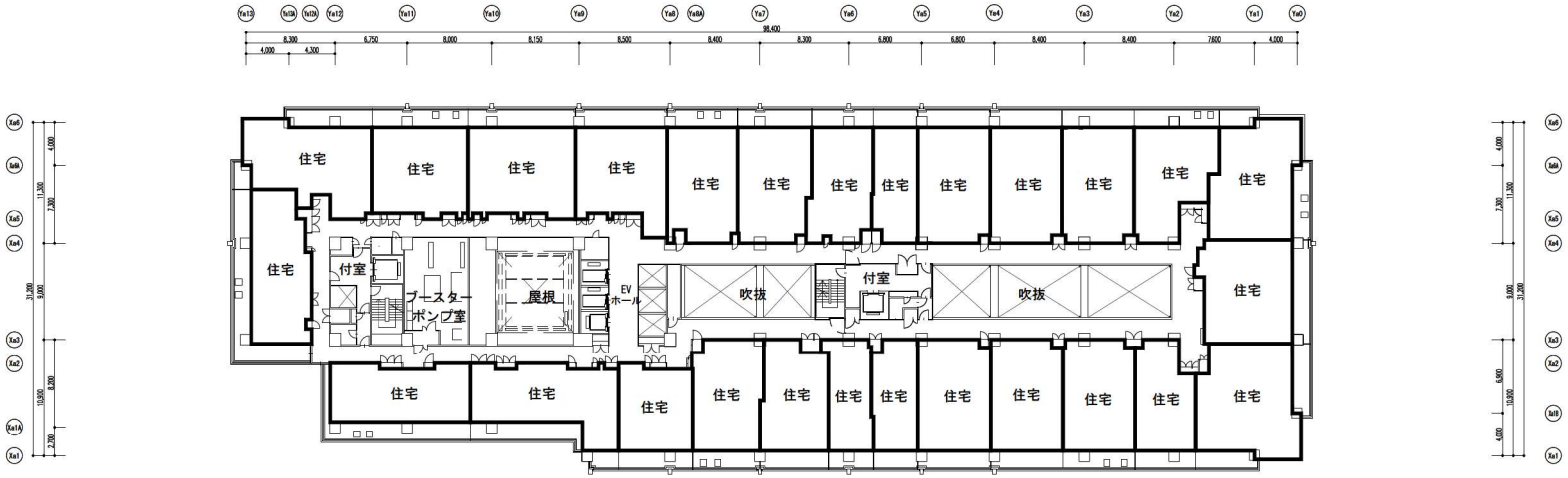

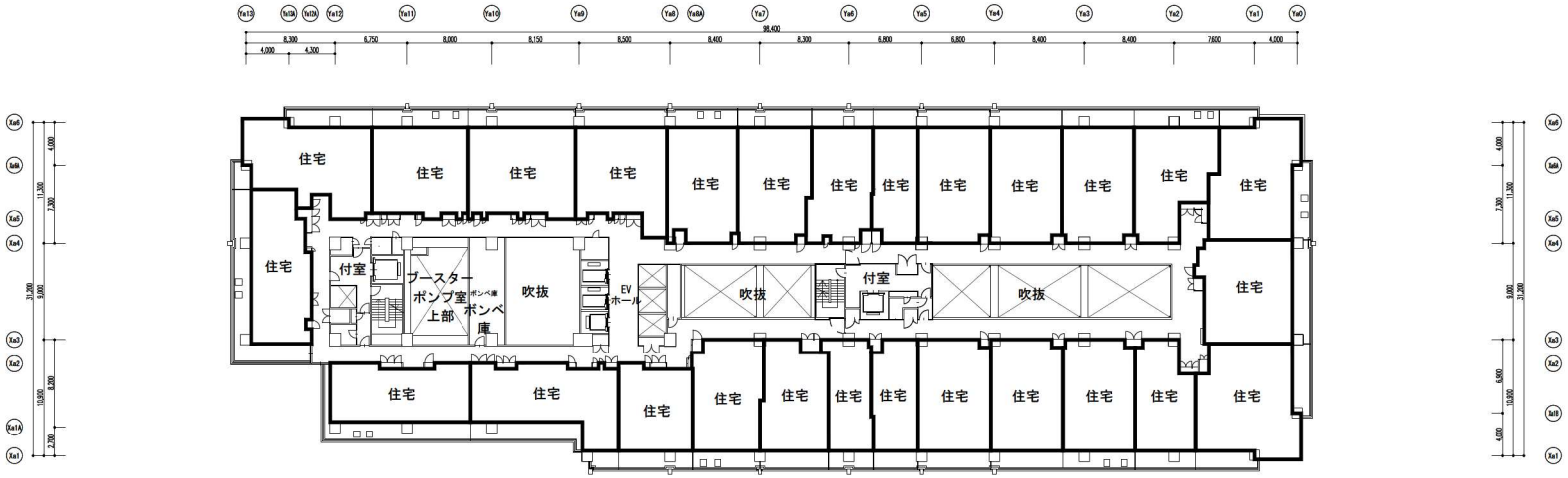
住宅
付室
ブースター
ポンプ室
上部
ポンプ室
ポンプ
庫
吹抜
EV
ホール
0 5 10 20 30m

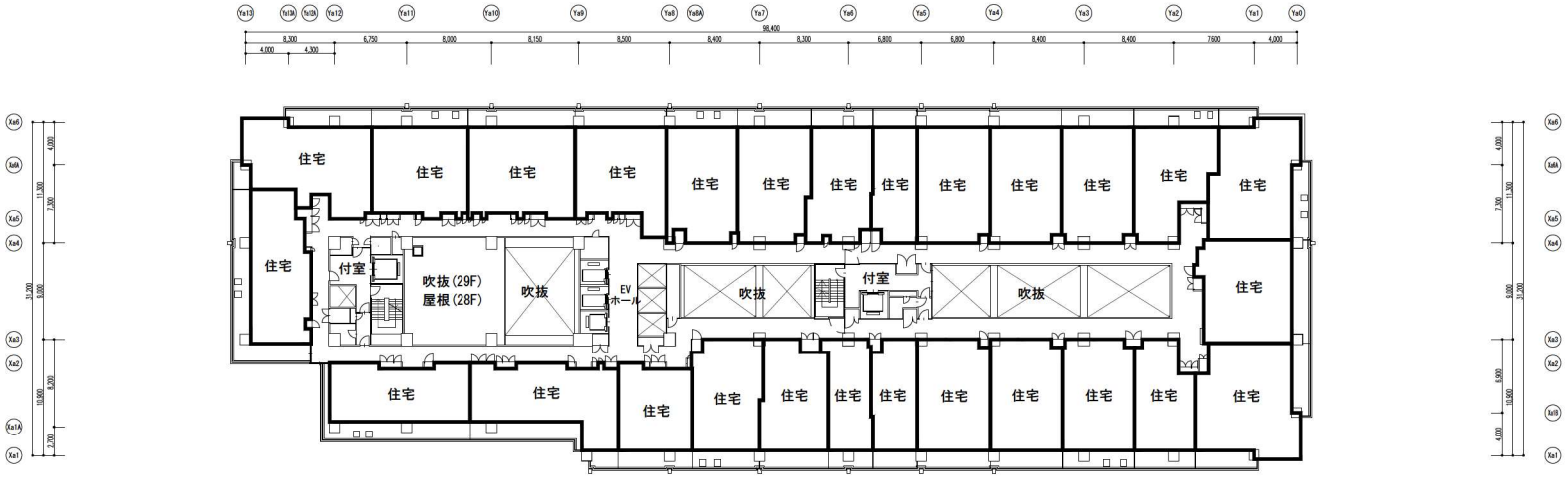
住宅
付室
吹抜(29F)
屋根(28F)
吹抜
EV
ホール
吹抜
付室
吹抜
住宅

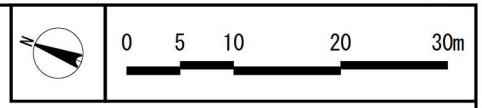
0
5
10
20
30m

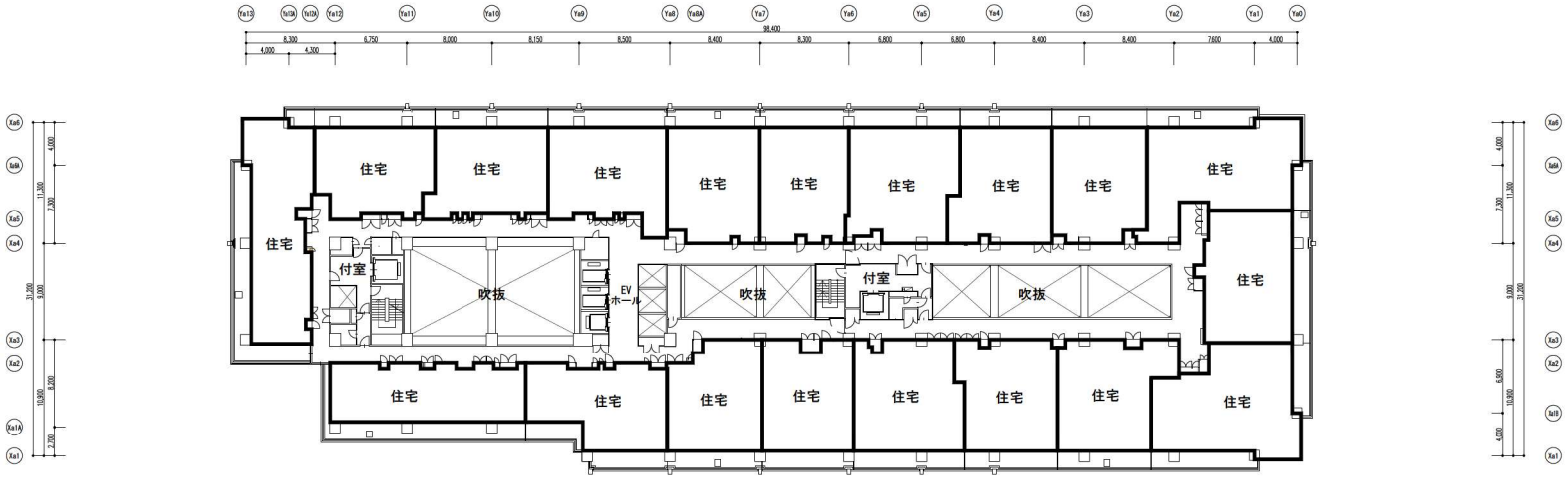

0　5　10　20　30m

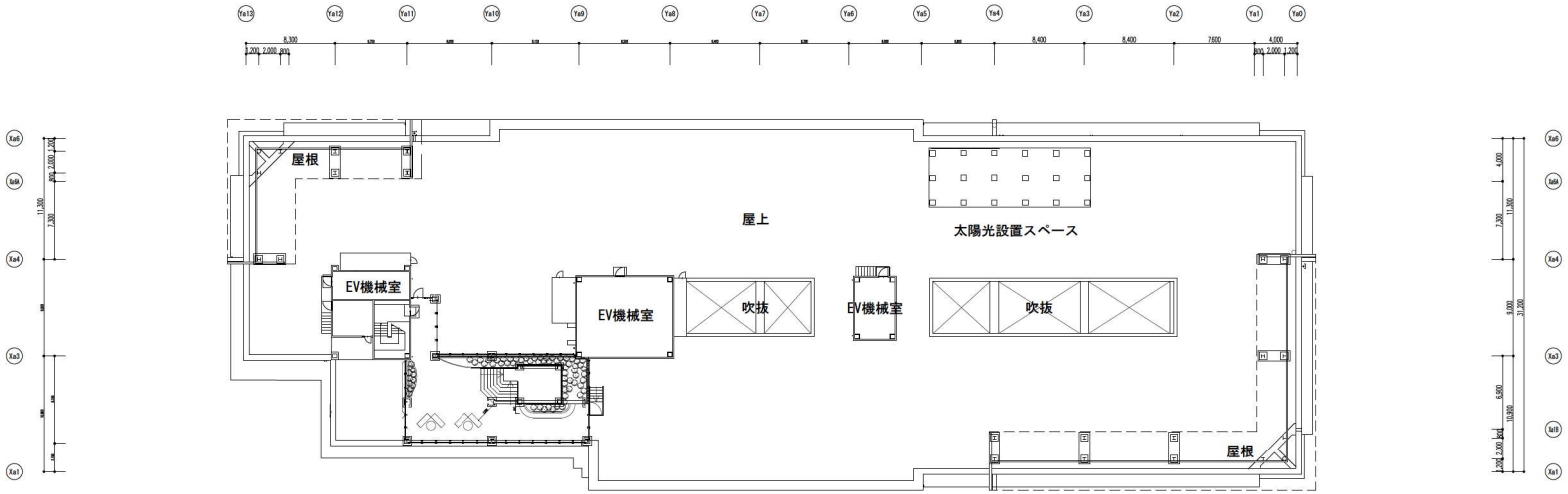

0　5　10　20　30m

添付書類　（３）　施設建築物の設計図

東西断面図　　S=１：５００

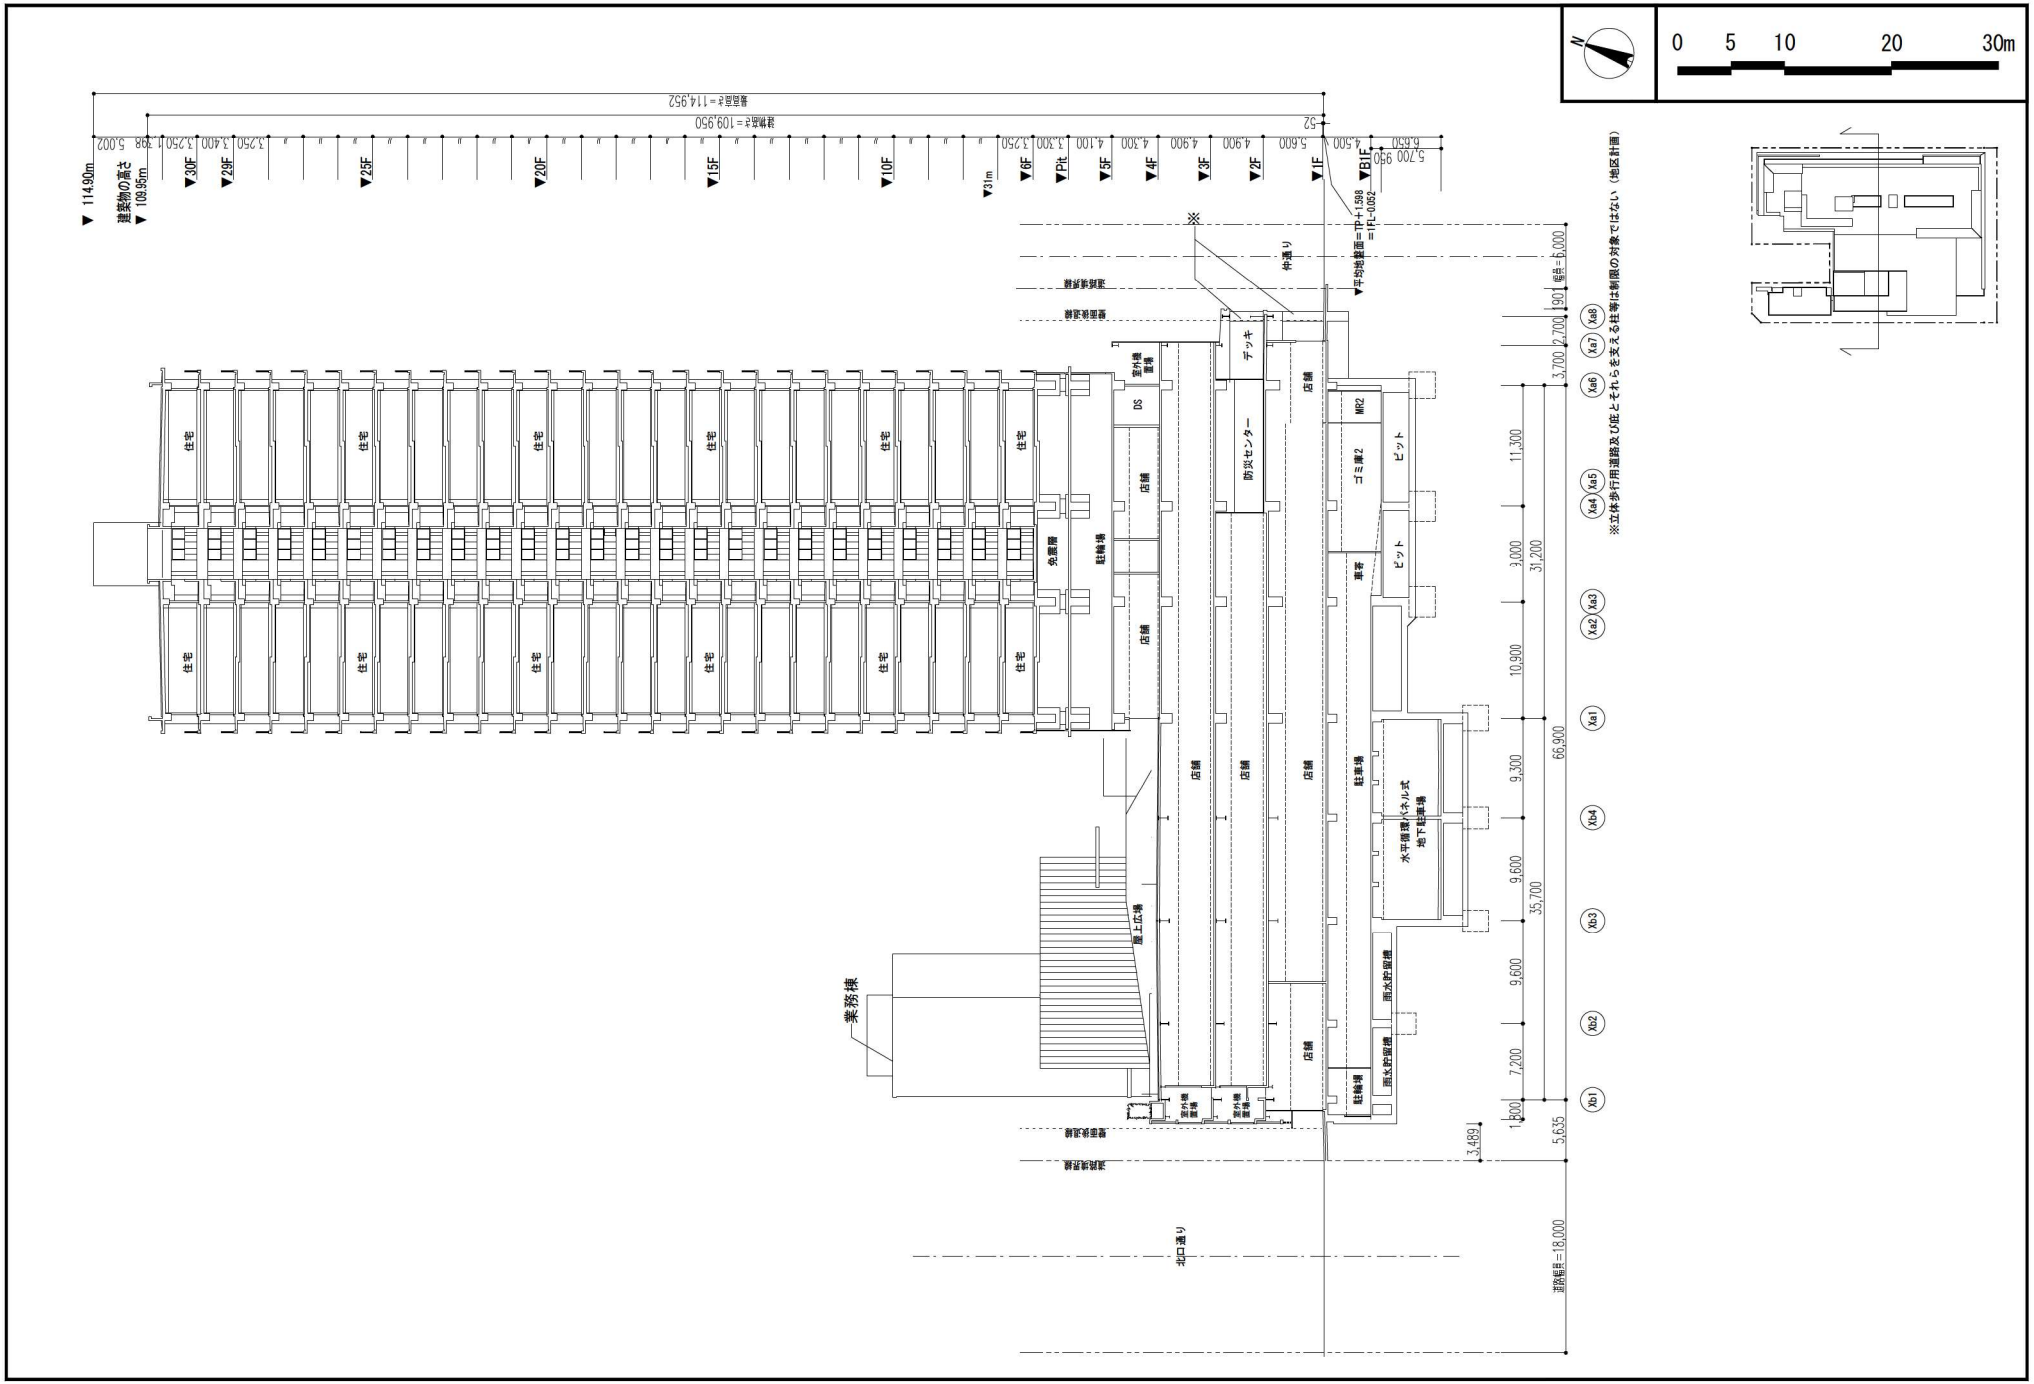

添付書類　（３）　施設建築物の設計図
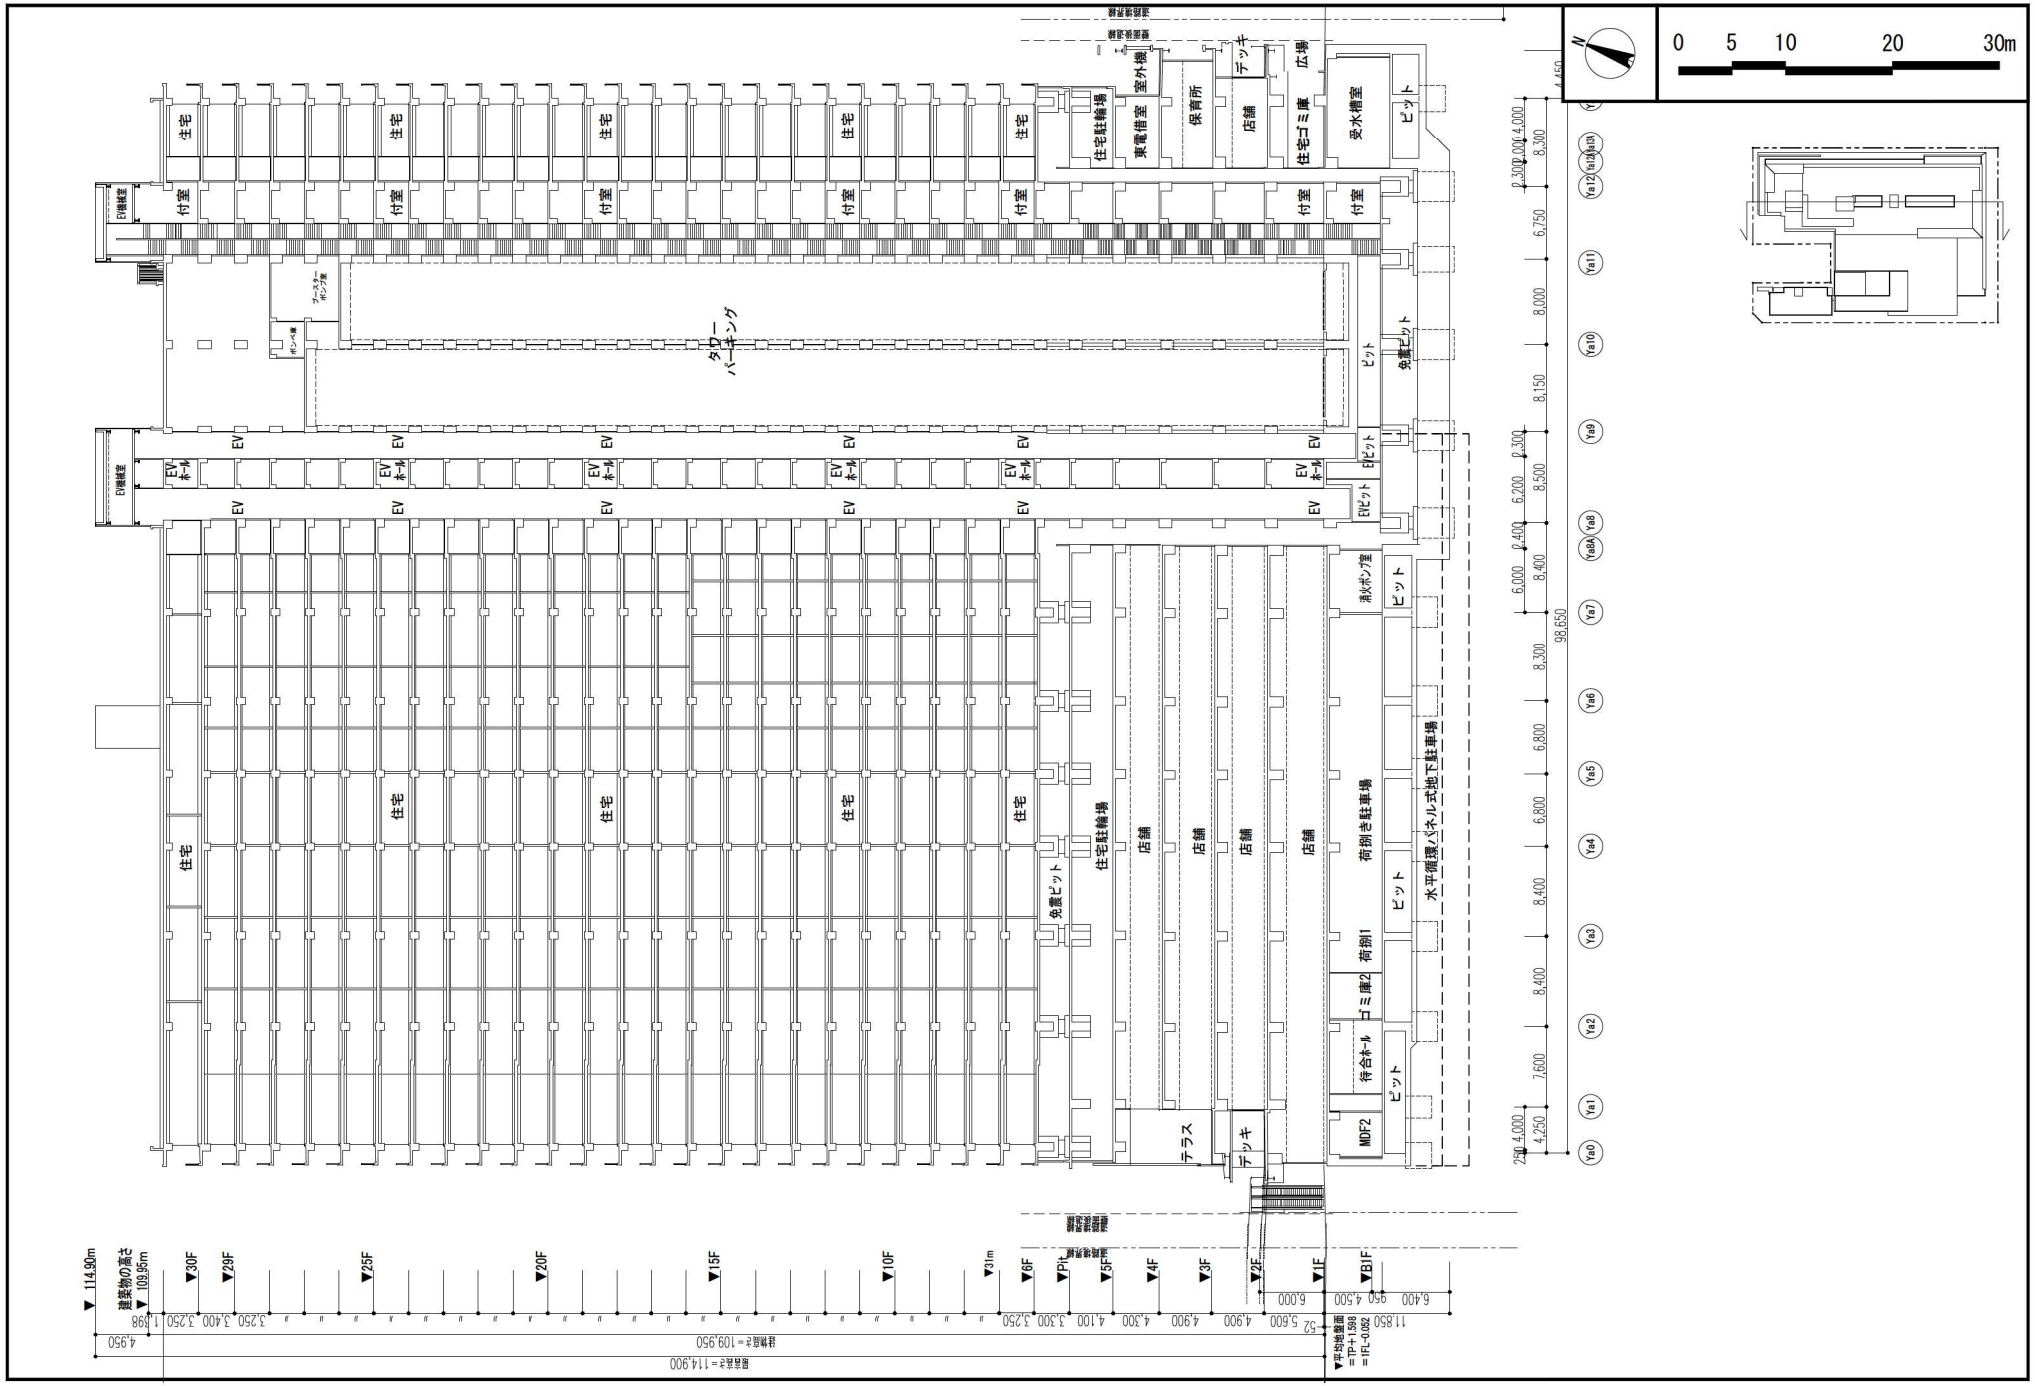
南北断面図　　S=１：５００