


# 船堀駅周辺地区地区計画区域内壁面線指定図

縮尺 1:1500

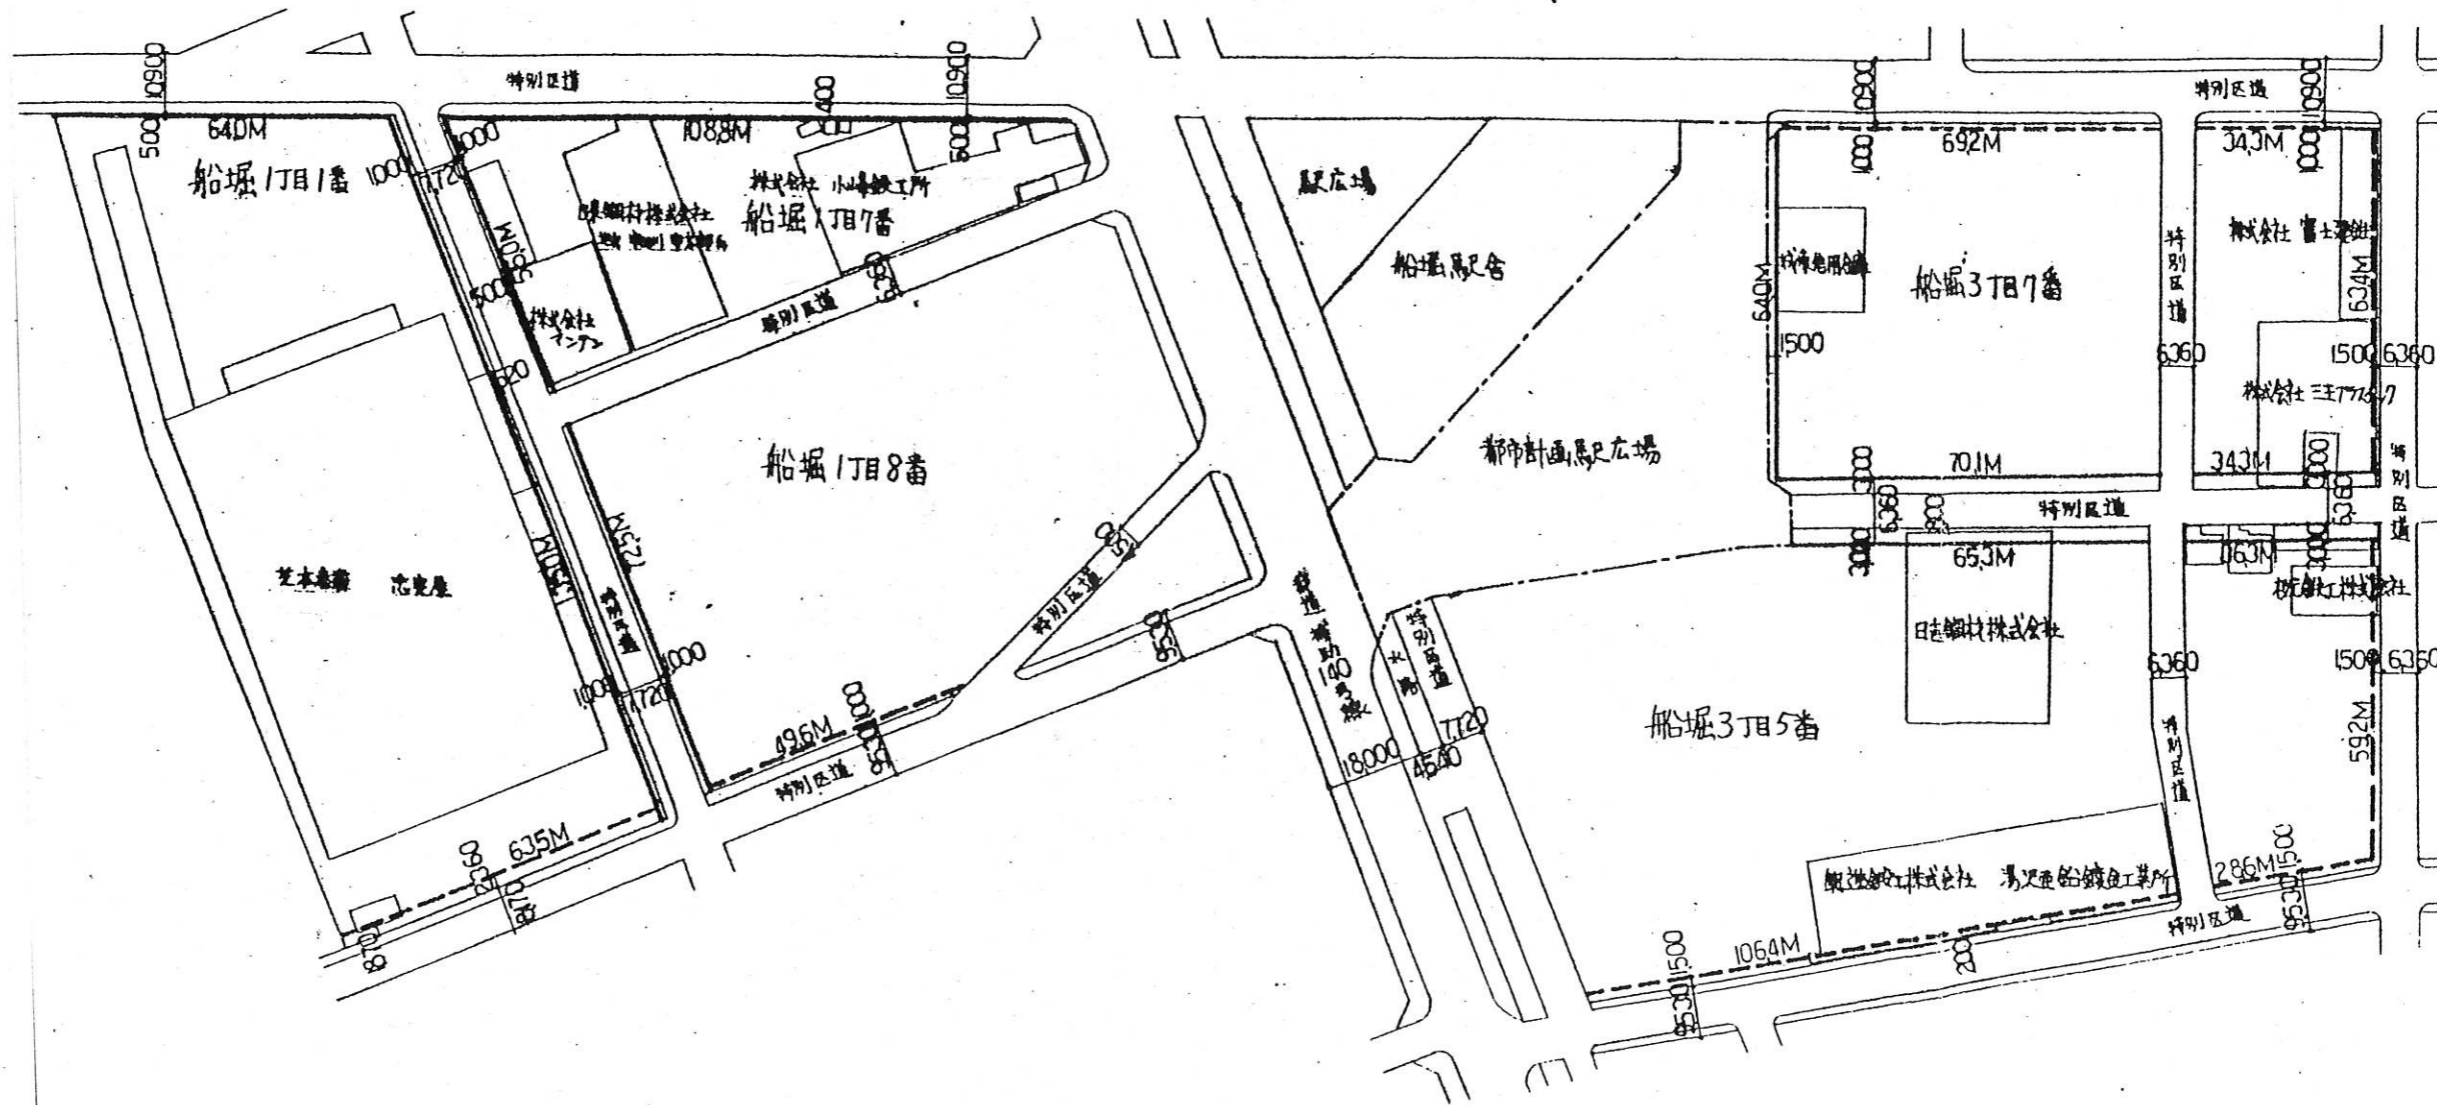

- 凡 例
- 一号壁面線指定位置  
建築物等は、一号壁面線を超えて建築してはならない。
  - - - 二号壁面線指定位置  
建築物等で歩道面(歩道のない部分は道路面)から高さ2.5M未満の部分は、二号壁面線を超えて建築してはならない。
  - 都市計画駅広場区域



0 1000 5000 (1/1500)