

# 壁面線指定図


縮尺 1/1000

凡例

----- 壁面線

壁面線指定対象地  
(仮換地符合)

- ・江戸川区下鎌田町 261, 262
- ・ " 西瑞江2丁目 3の1
- ・ " " 3の2
- ・ " " 3の4, 3の5
- ・ " " 6の1, 6の3

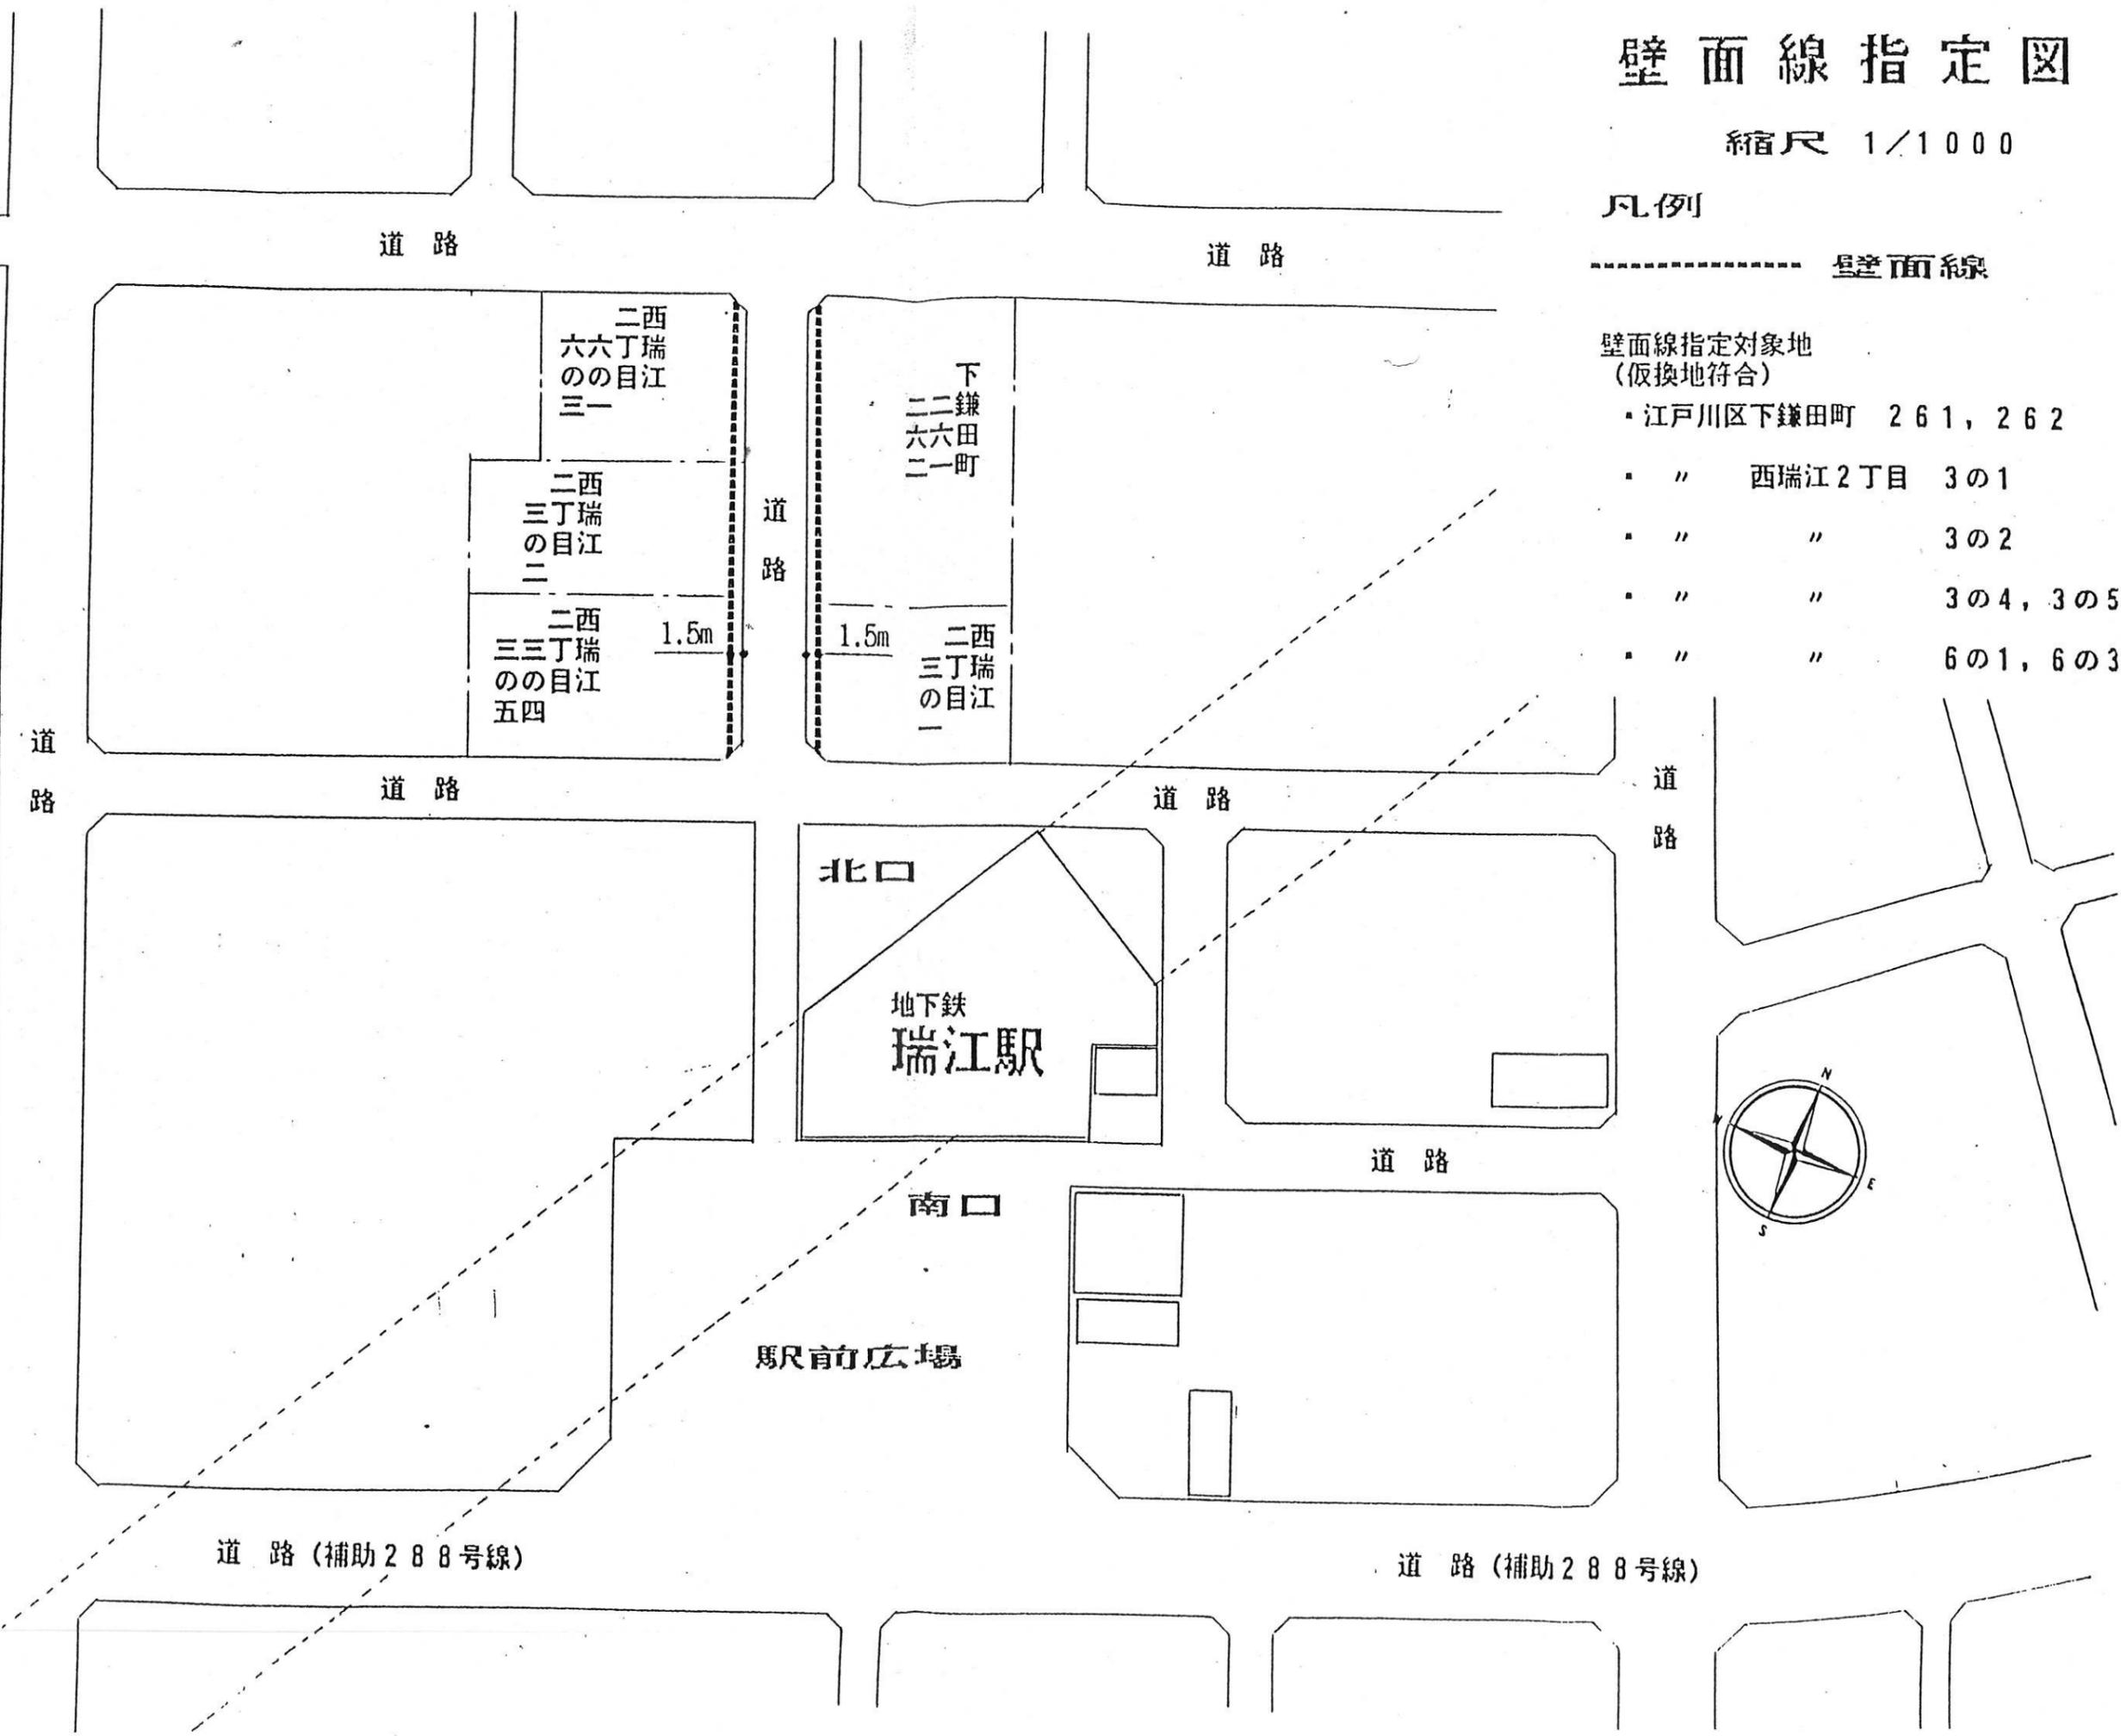

道路

道路

道路

道路

道路

道路

道路

道路(補助288号線)

道路(補助288号線)

二西瑞江  
六六丁の目江  
三一

二西瑞江  
三三丁の目江  
二

二西瑞江  
三三丁の目江  
五四

1.5m

下鎌田  
二二六  
六六一  
二一町

1.5m

二西瑞江  
三三丁の目江  
一

道路

北口

地下鉄  
瑞江駅

南口

駅前広場

