

子供の広場

S=1/600



子供の広場		公園コード：K078-1
番号	名称	施設コード
①	車止め(石材)	Pa003
②	フジ棚	Pb002
③	背付ベンチ	Pc001
④	背無ベンチ	Pc004
⑤	フジ棚	Pb003
⑥	水飲器	Pf003
⑦	園名石	Pj001
⑧	背付ベンチ	Pc005
⑨	サークルベンチ	Pc003
⑩	モニュメント	Pb004
⑪	化粧壁	Pg003
⑫	ダスト舗装	Pa001
⑬	区画整理完成記念碑	Pj002
⑭	恐竜型滑り台	Yd005
⑮	恐竜モニュメント	Yd003
⑯	砂場	Yd004
⑰	サークルベンチ	Pc002
⑱	時計	Pf001
⑲	水飲器	Pf002
⑳	自動販売機	
㉑	手洗所	Kf001
㉒	幼児用複合遊具	Yd001
㉓	二連小型ブランコ	Yd002
㉔	ミストシャワー	Pf506





江戸川区球場

S=1/800



【子供の広場】

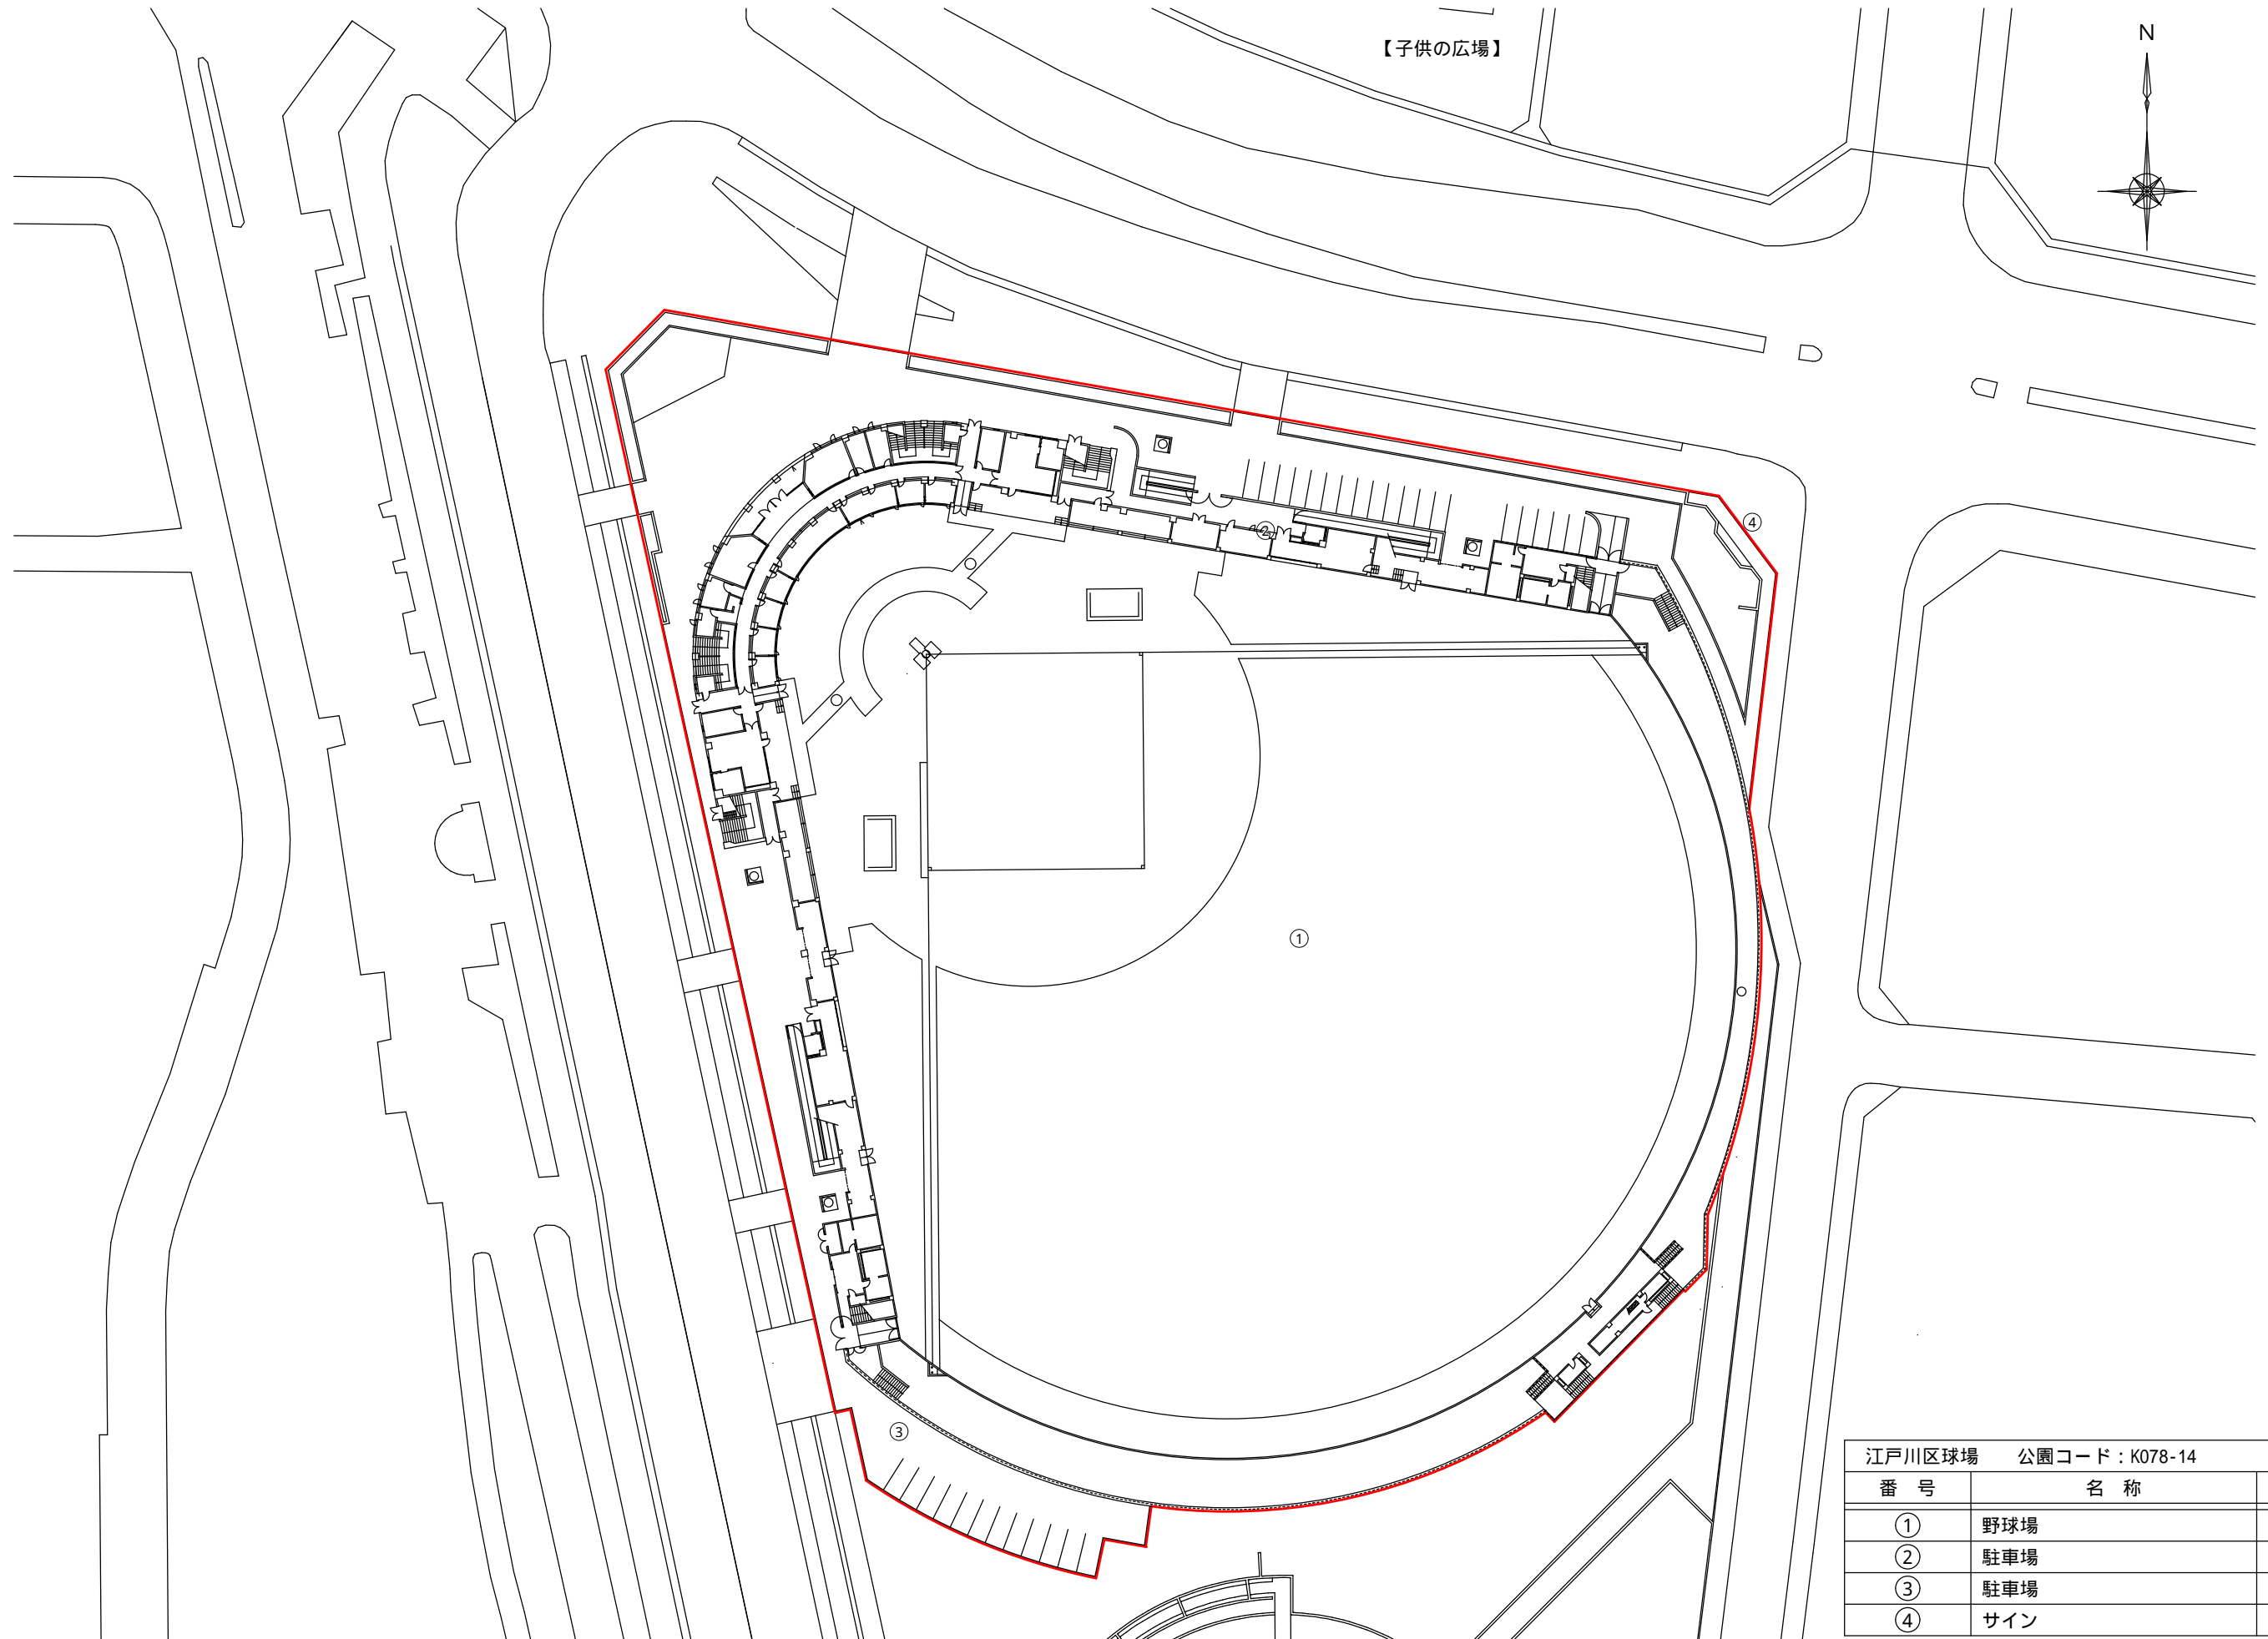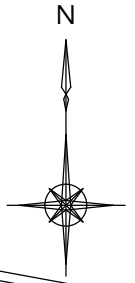


江戸川区球場 公園コード：K078-14		
番号	名称	施設コード
①	野球場	Ke500
②	駐車場	Pf001
③	駐車場	Pf002
④	サイン	Pg001

虹の広場・西葛西少年野球広場 S=1/1000



虹の広場 公園コード：K078-2		
番号	名称	施設コード
①	駐車場	Pf003
②	日除棚	Pb003
③	ロングベンチ	Pc002
④	水飲器	Pf002
⑤	手洗所	Kf001
⑥	自動販売機	
⑦	車止め	Pg002



虹の広場 公園コード：K078-2		
番号	名称	施設コード
⑧	車止め	Pg001、Pg004
⑨	一人用ベンチ	Pc003
⑩	ベンチ	Pc001
⑪	湧水	Pb004
⑫	壁泉	Pb005
⑬	野外卓	Pc004
⑭	ソーラー時計	Pf001

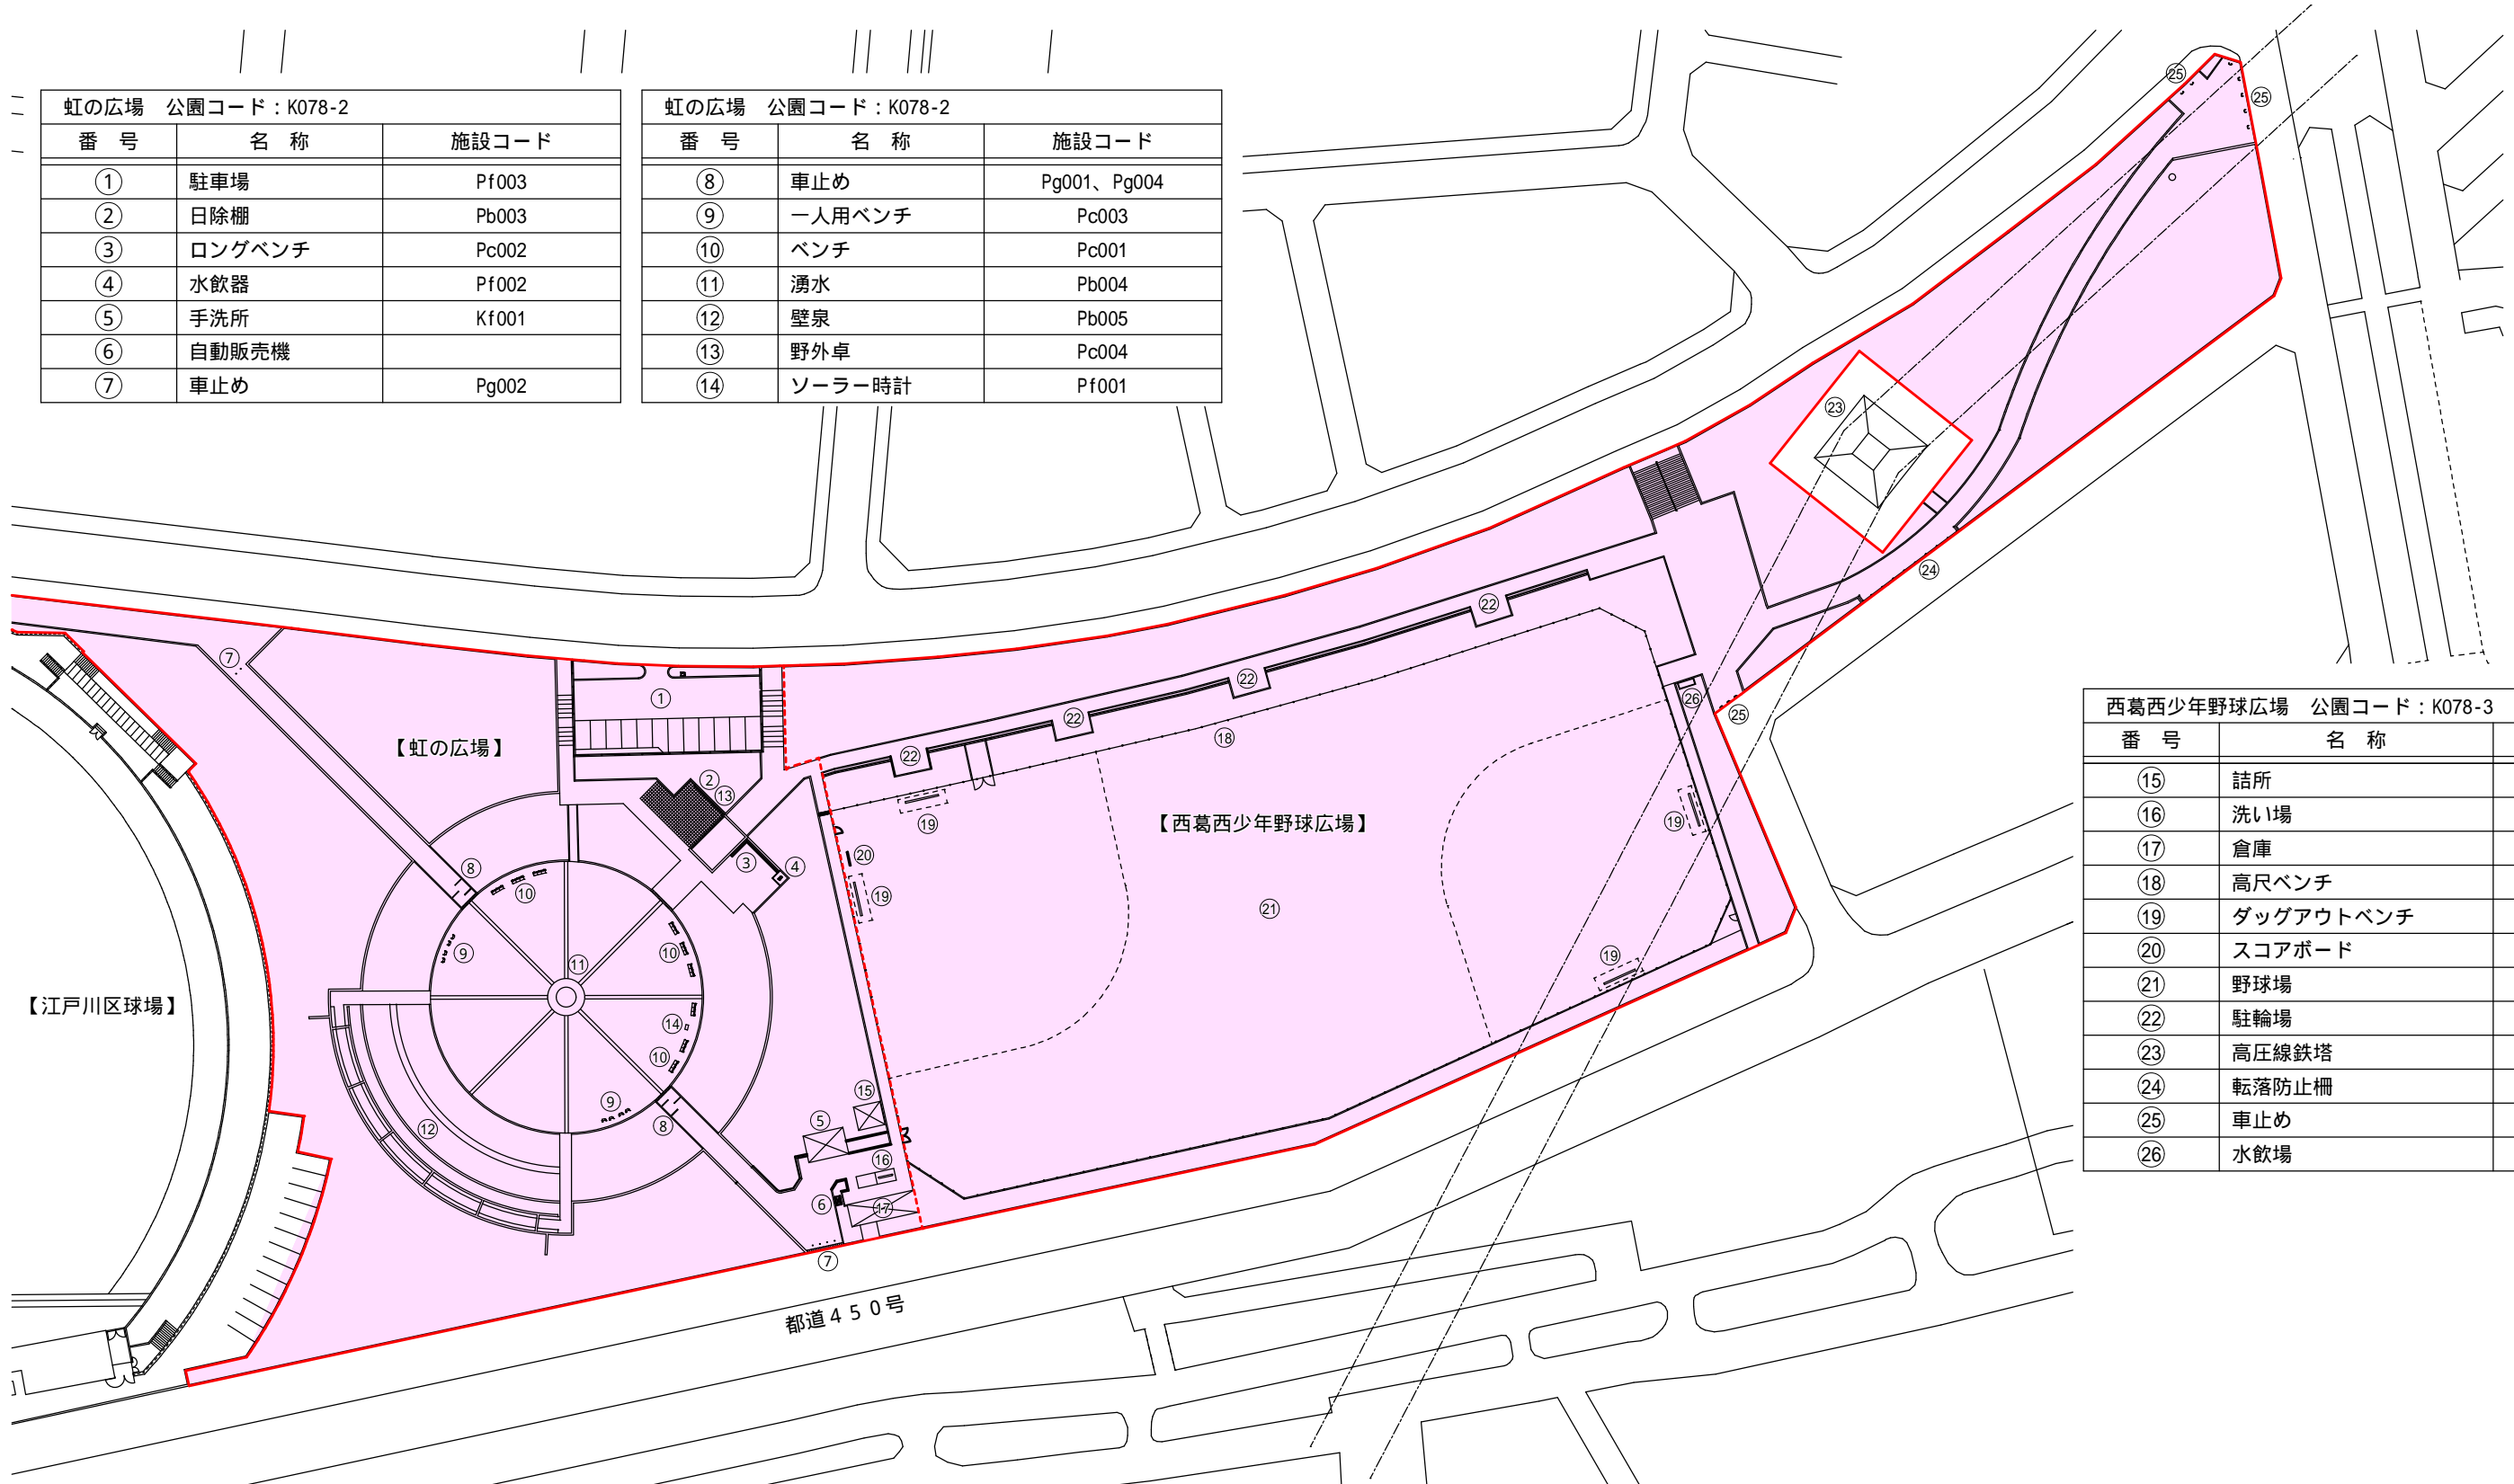

西葛西少年野球広場 公園コード：K078-3		
番号	名称	施設コード
⑮	詰所	Kg002
⑯	洗い場	Pf001
⑰	倉庫	Kg001
⑱	高尺ベンチ	Pe001～004
⑲	ダッグアウトベンチ	Pc001～002
⑳	スコアボード	Pe005
㉑	野球場	Pe008
㉒	駐輪場	Pf002
㉓	高圧線鉄塔	
㉔	転落防止柵	Pg002
㉕	車止め	Pg001
㉖	水飲場	Pf002

自由広場

S=1/500

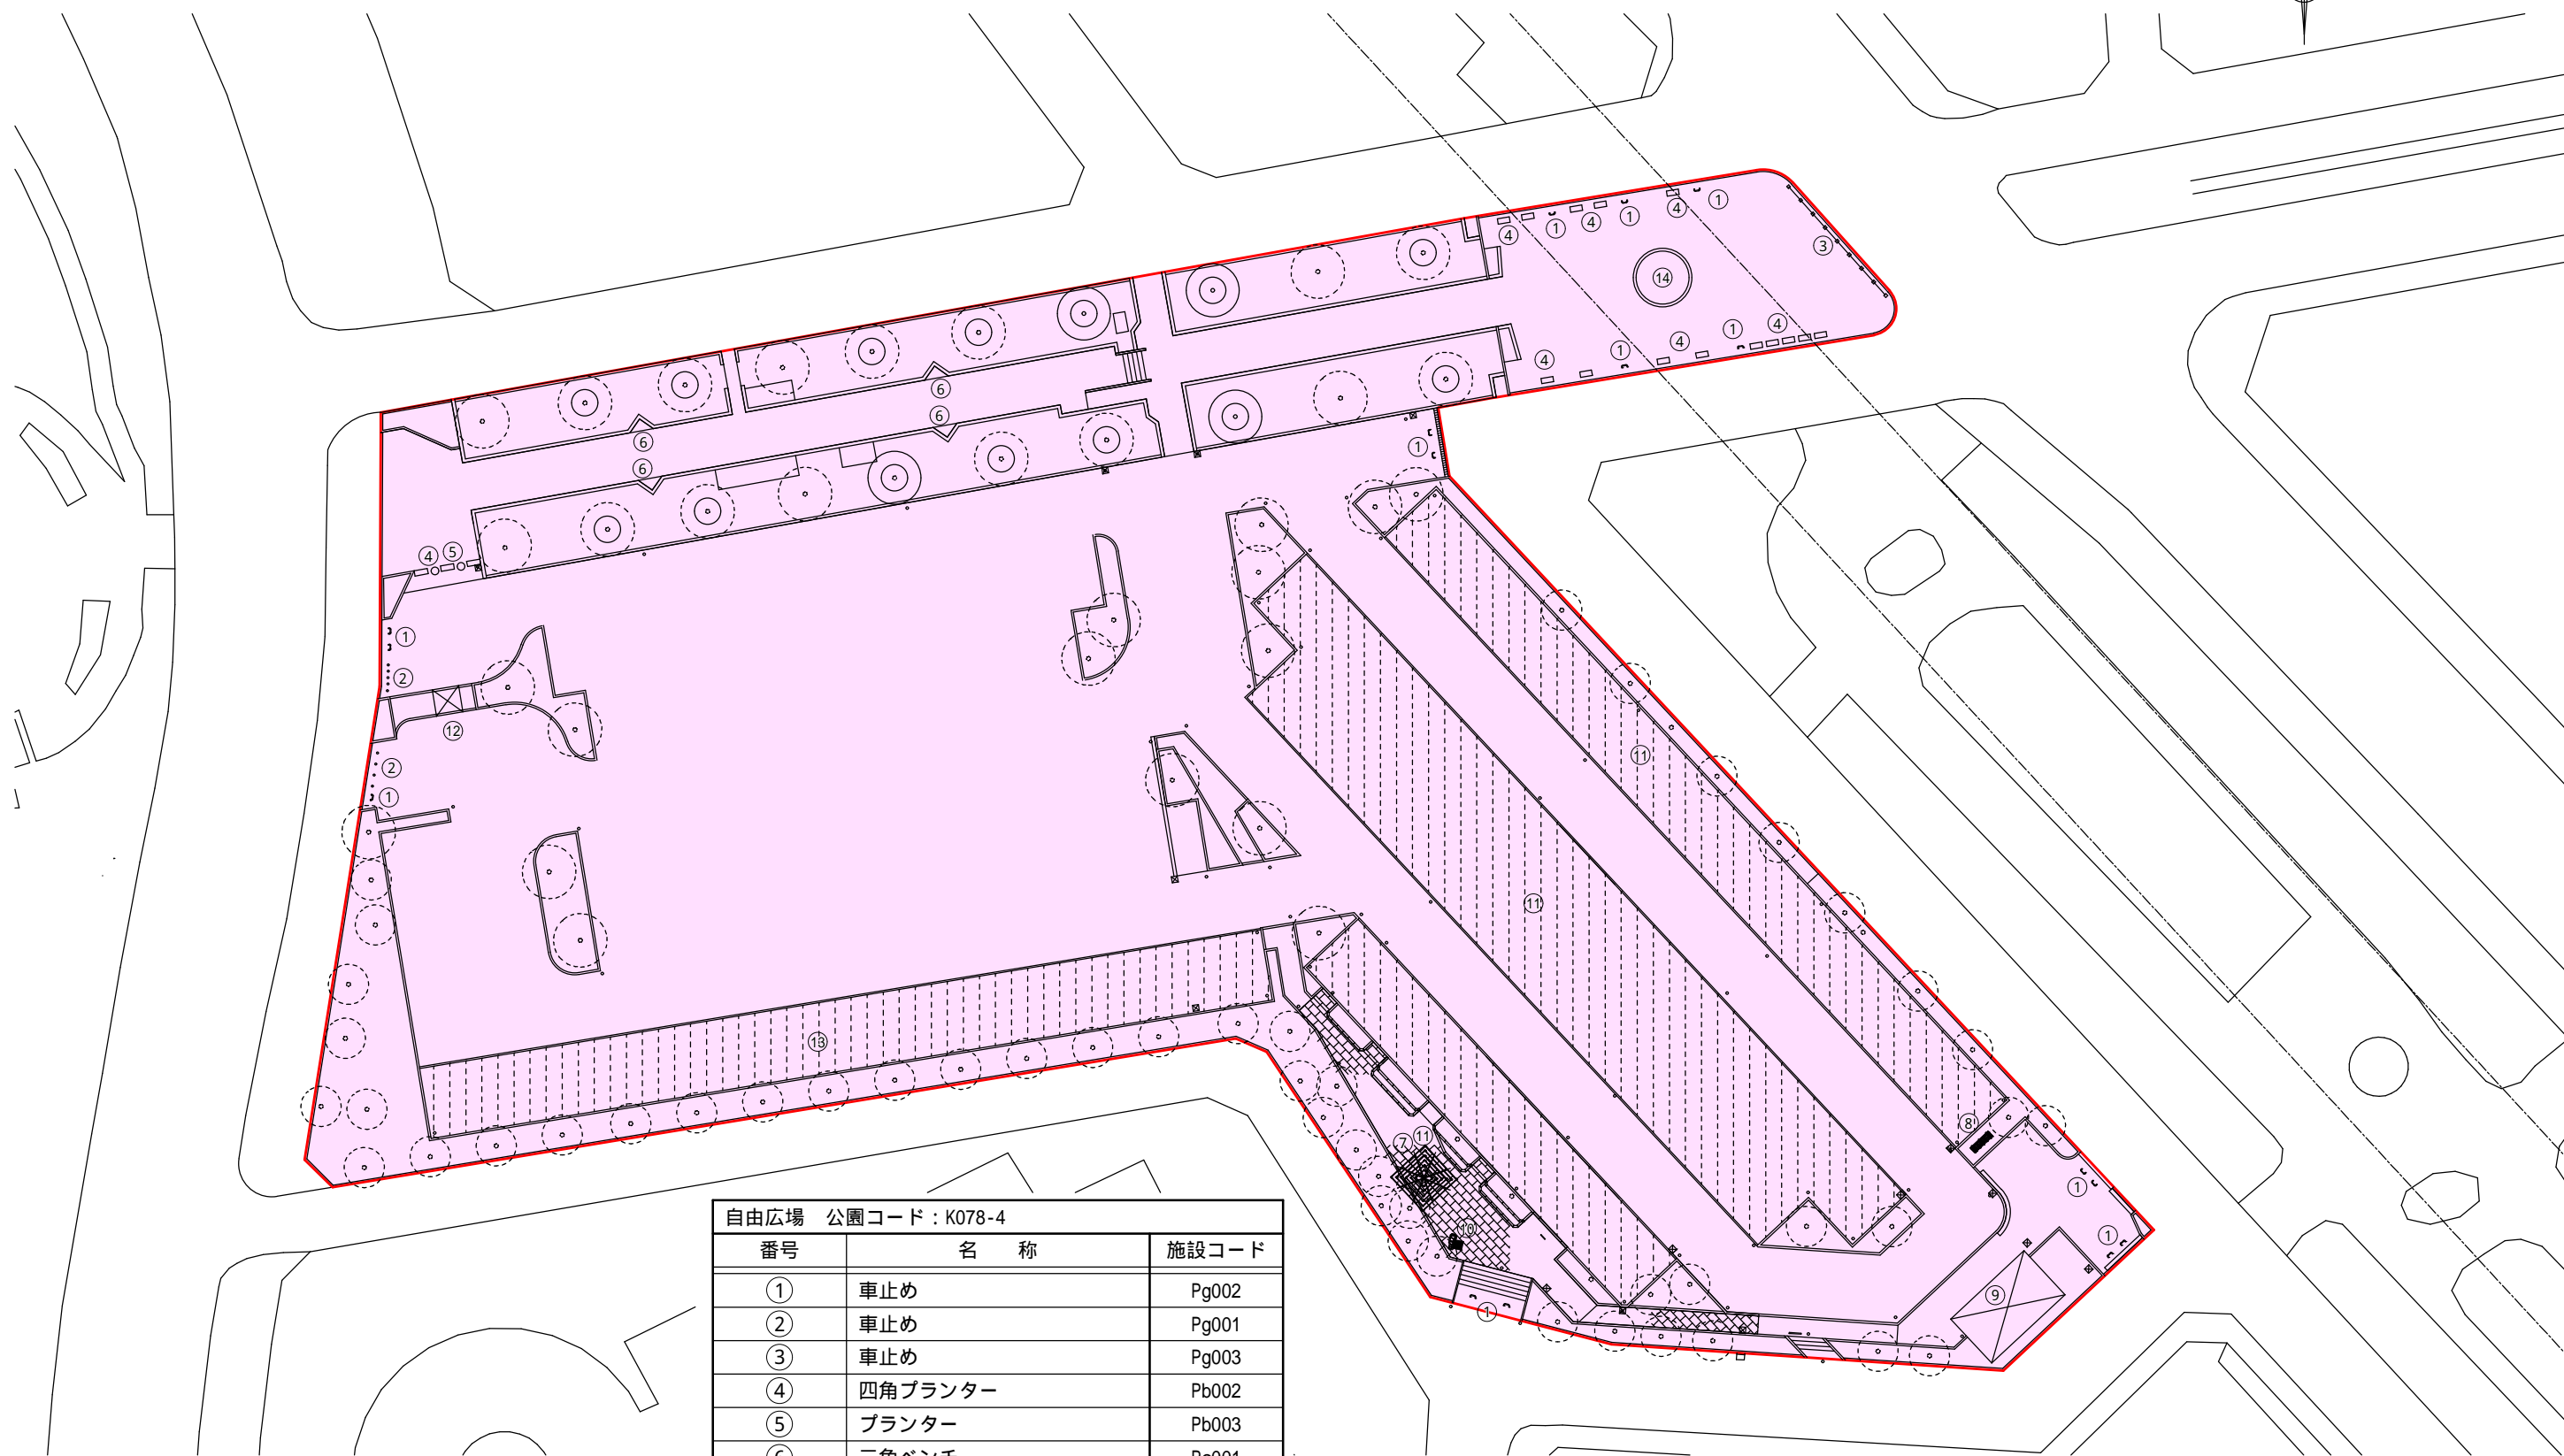
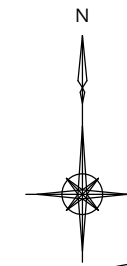


自由広場 公園コード：K078-4

番号	名称	施設コード
①	車止め	Pg002
②	車止め	Pg001
③	車止め	Pg003
④	四角プランター	Pb002
⑤	プランター	Pb003
⑥	三角ベンチ	Pc001
⑦	背無ベンチ	Pc002
⑧	背付ベンチ	Pc003
⑨	手洗所	Kf001
⑩	水飲器	Pf001
⑪	フジ棚	Pb004
⑫	詰所	Kg001
⑬	芝舗装	Pa012
⑭	花壇	Pb001

新田の森公園・1



S=1/600

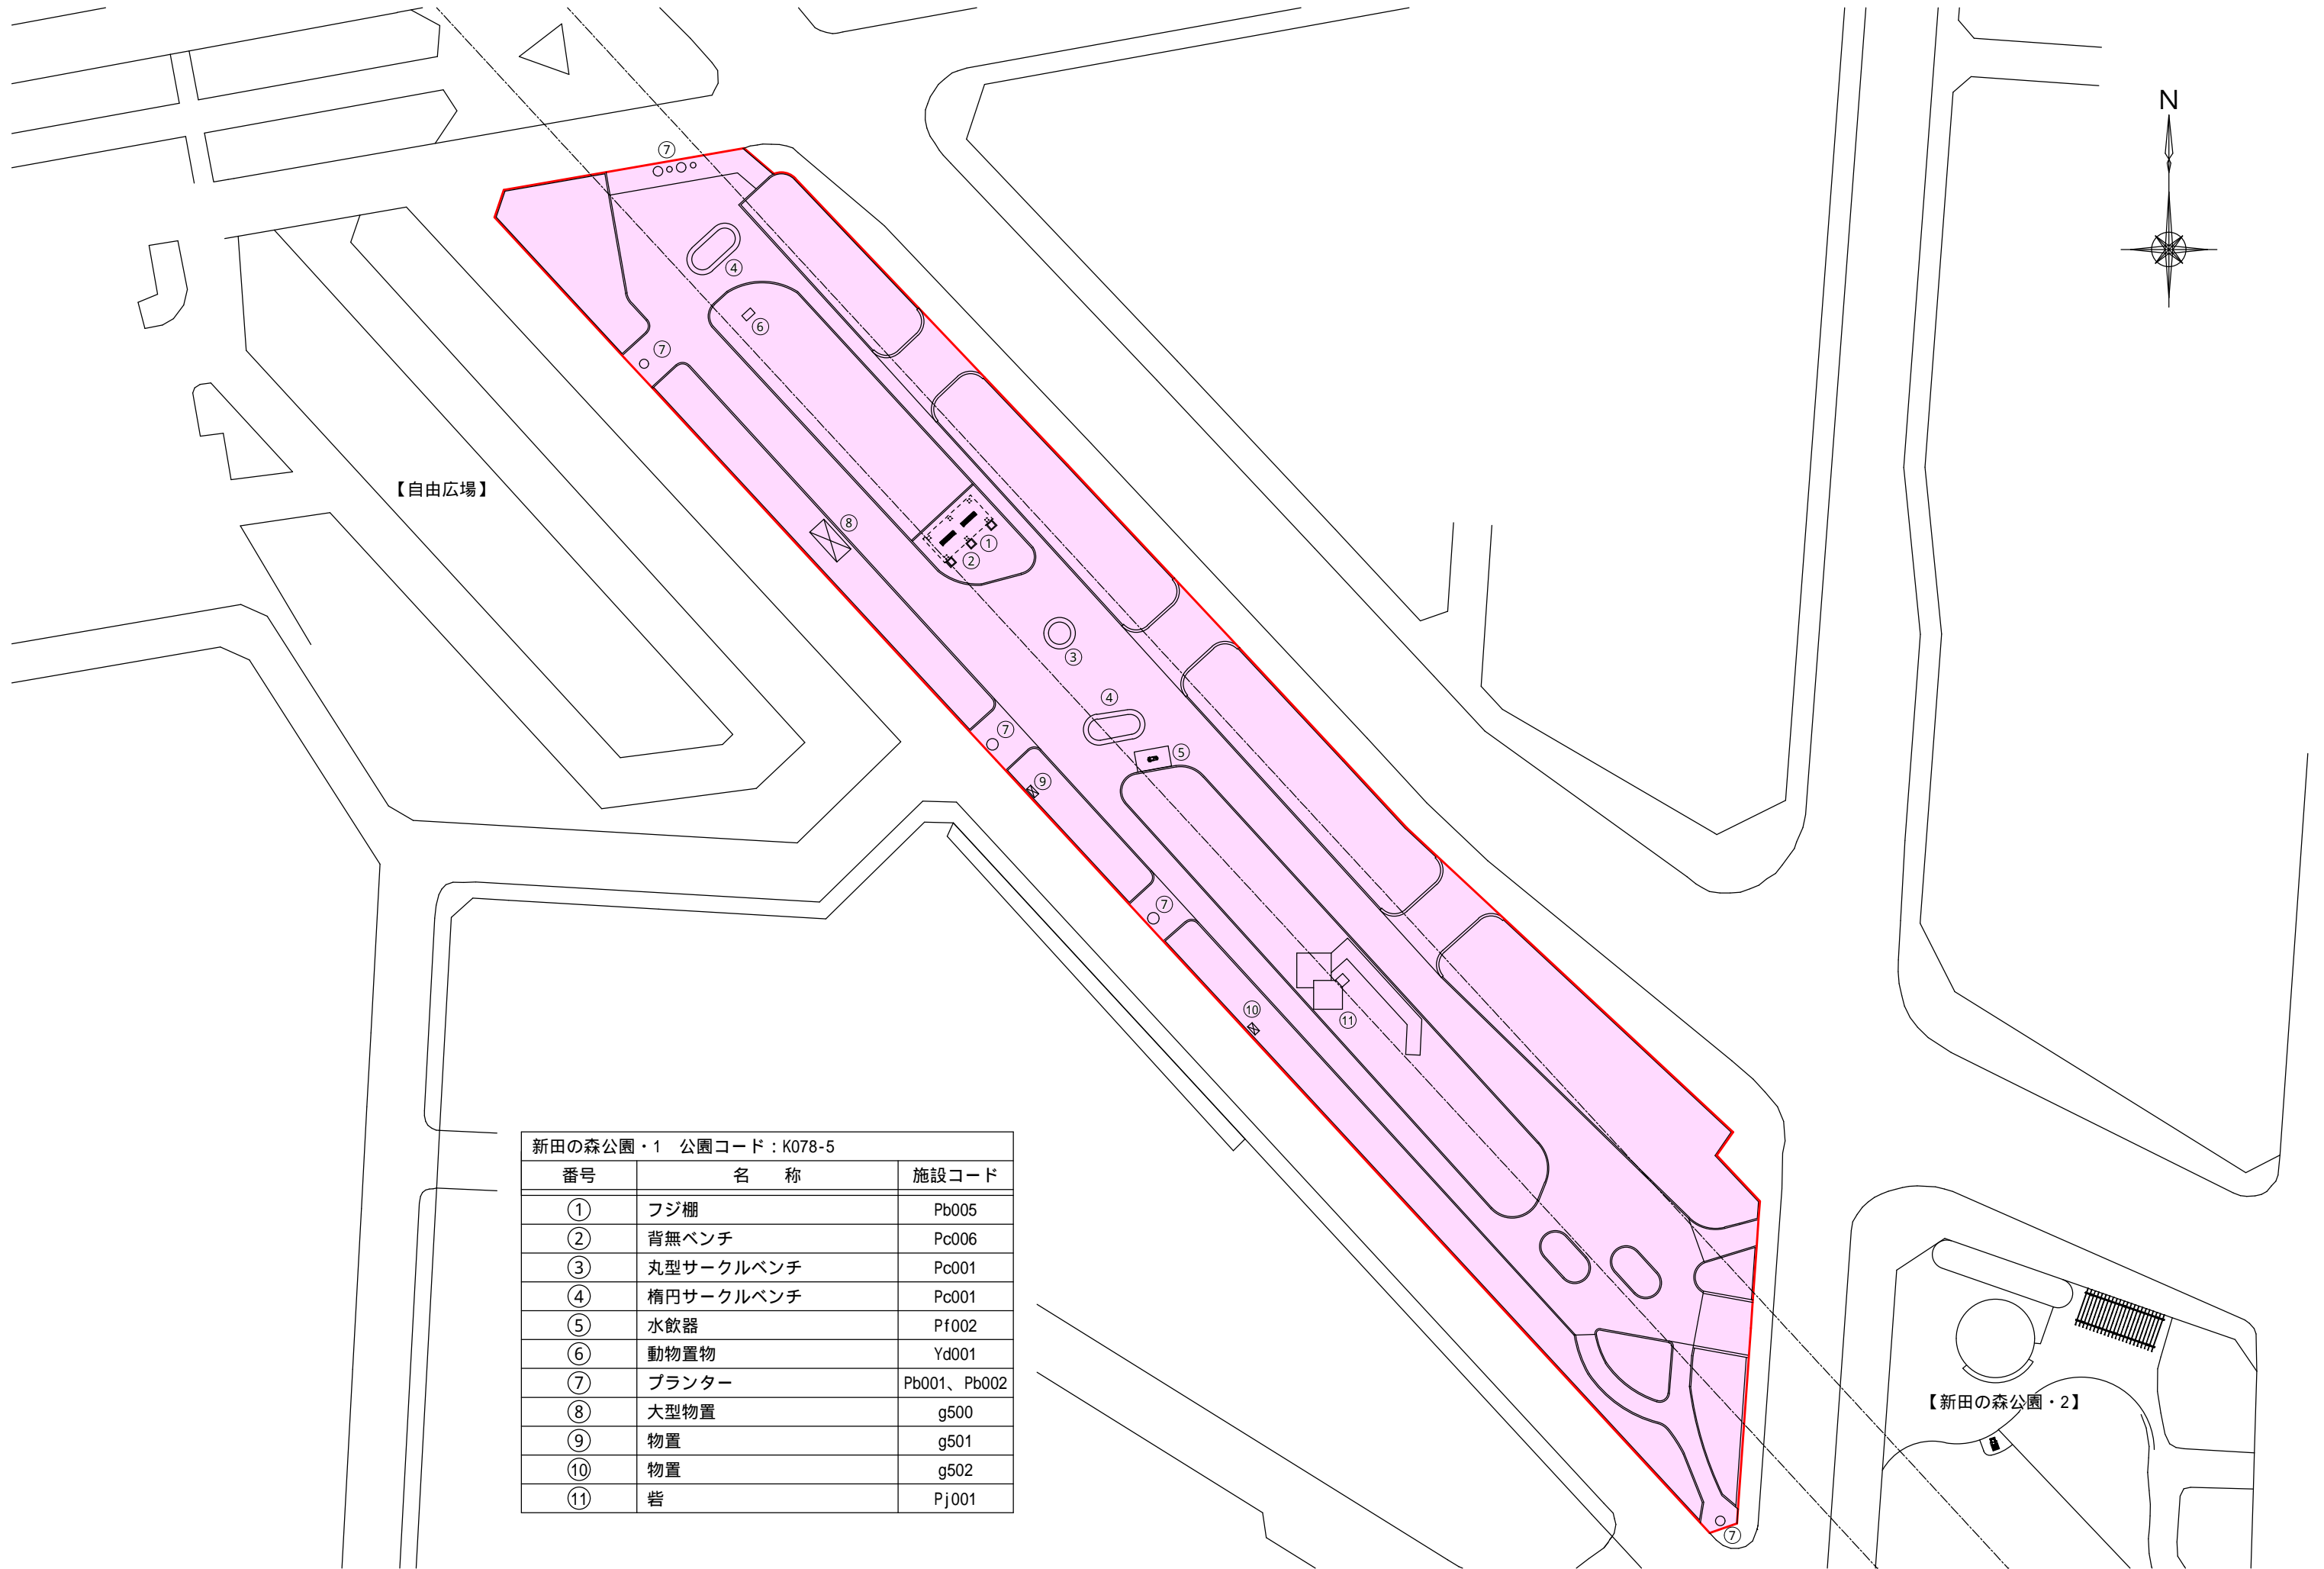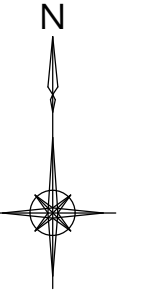

新田の森公園・1 公園コード：K078-5		
番号	名称	施設コード
①	フジ棚	Pb005
②	背無ベンチ	Pc006
③	丸型サークルベンチ	Pc001
④	楕円サークルベンチ	Pc001
⑤	水飲器	Pf002
⑥	動物置物	Yd001
⑦	プランター	Pb001、Pb002
⑧	大型物置	g500
⑨	物置	g501
⑩	物置	g502
⑪	砦	Pj001

新田の森公園・2

S=1/600

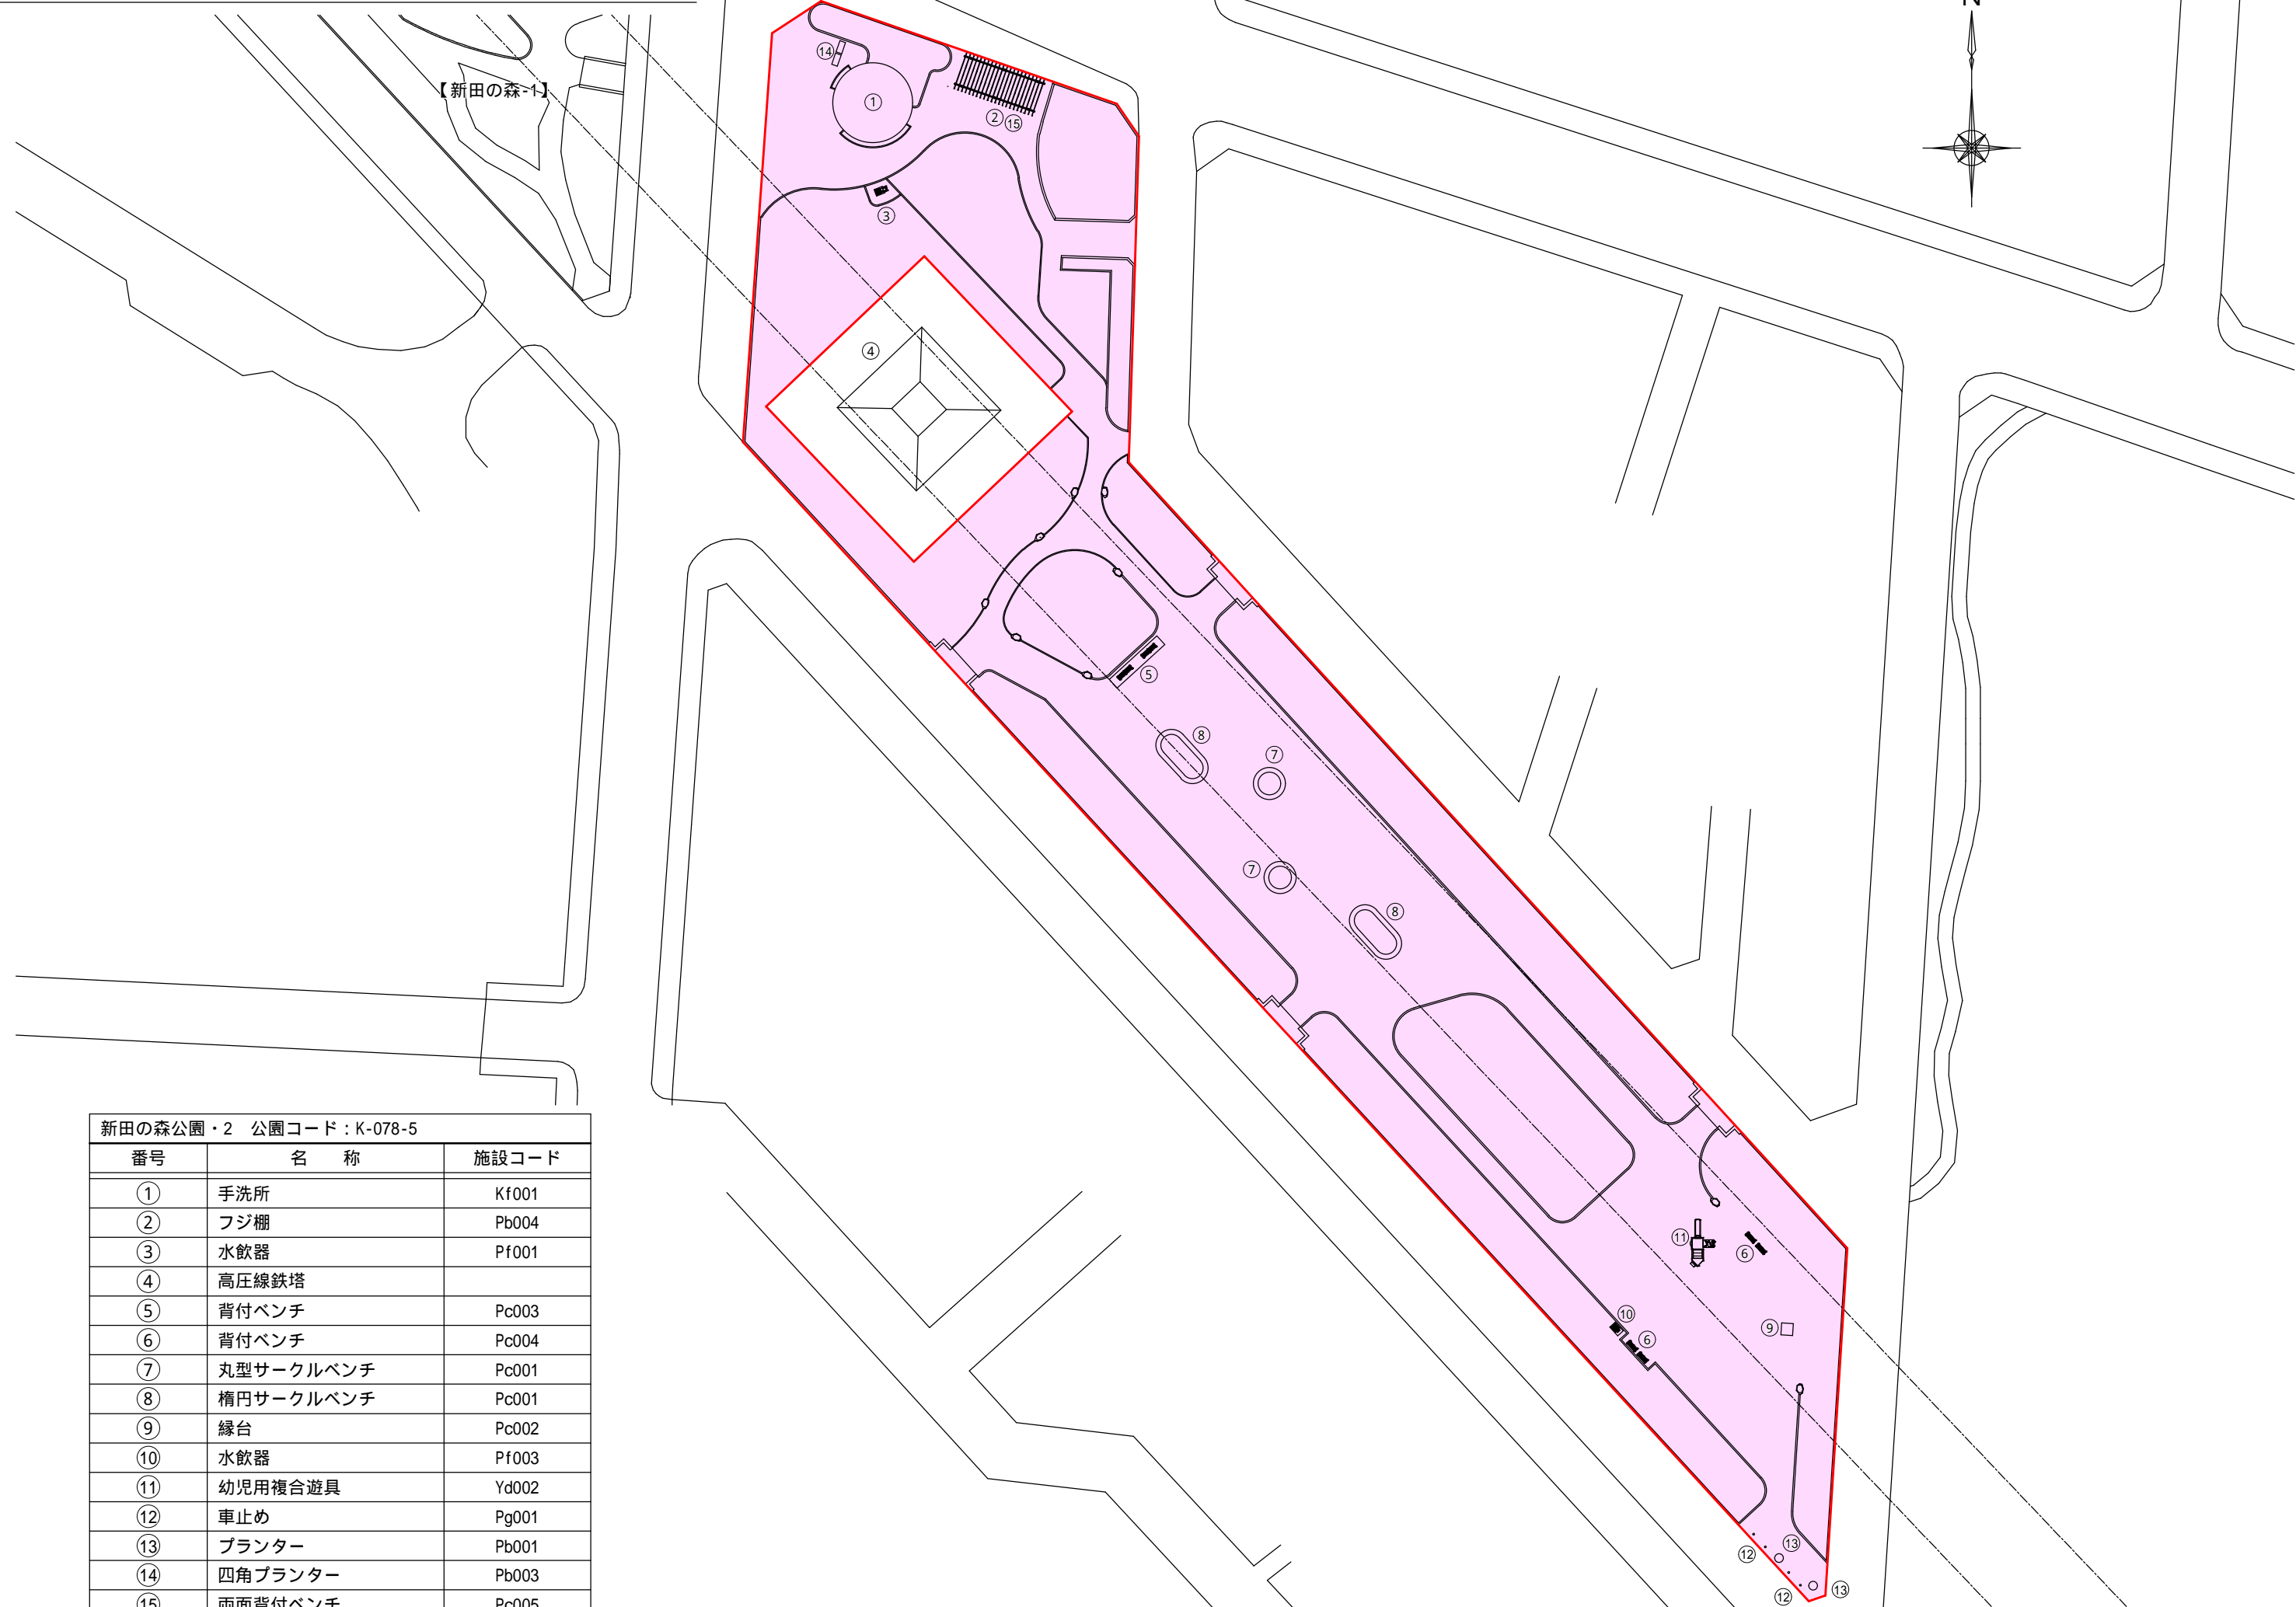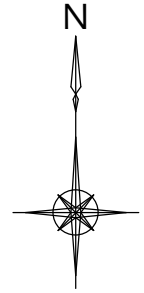


新田の森公園・2 公園コード：K-078-5


番号	名称	施設コード
①	手洗所	Kf001
②	フジ棚	Pb004
③	水飲器	Pf001
④	高圧線鉄塔	
⑤	背付ベンチ	Pc003
⑥	背付ベンチ	Pc004
⑦	丸型サークルベンチ	Pc001
⑧	楕円サークルベンチ	Pc001
⑨	縁台	Pc002
⑩	水飲器	Pf003
⑪	幼児用複合遊具	Yd002
⑫	車止め	Pg001
⑬	プランター	Pb001
⑭	四角プランター	Pb003
⑮	両面背付ベンチ	Pc005

葛西防災公園

S=1/800


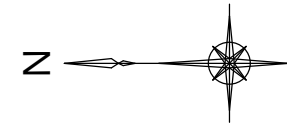


【新田はらっぱ公園】

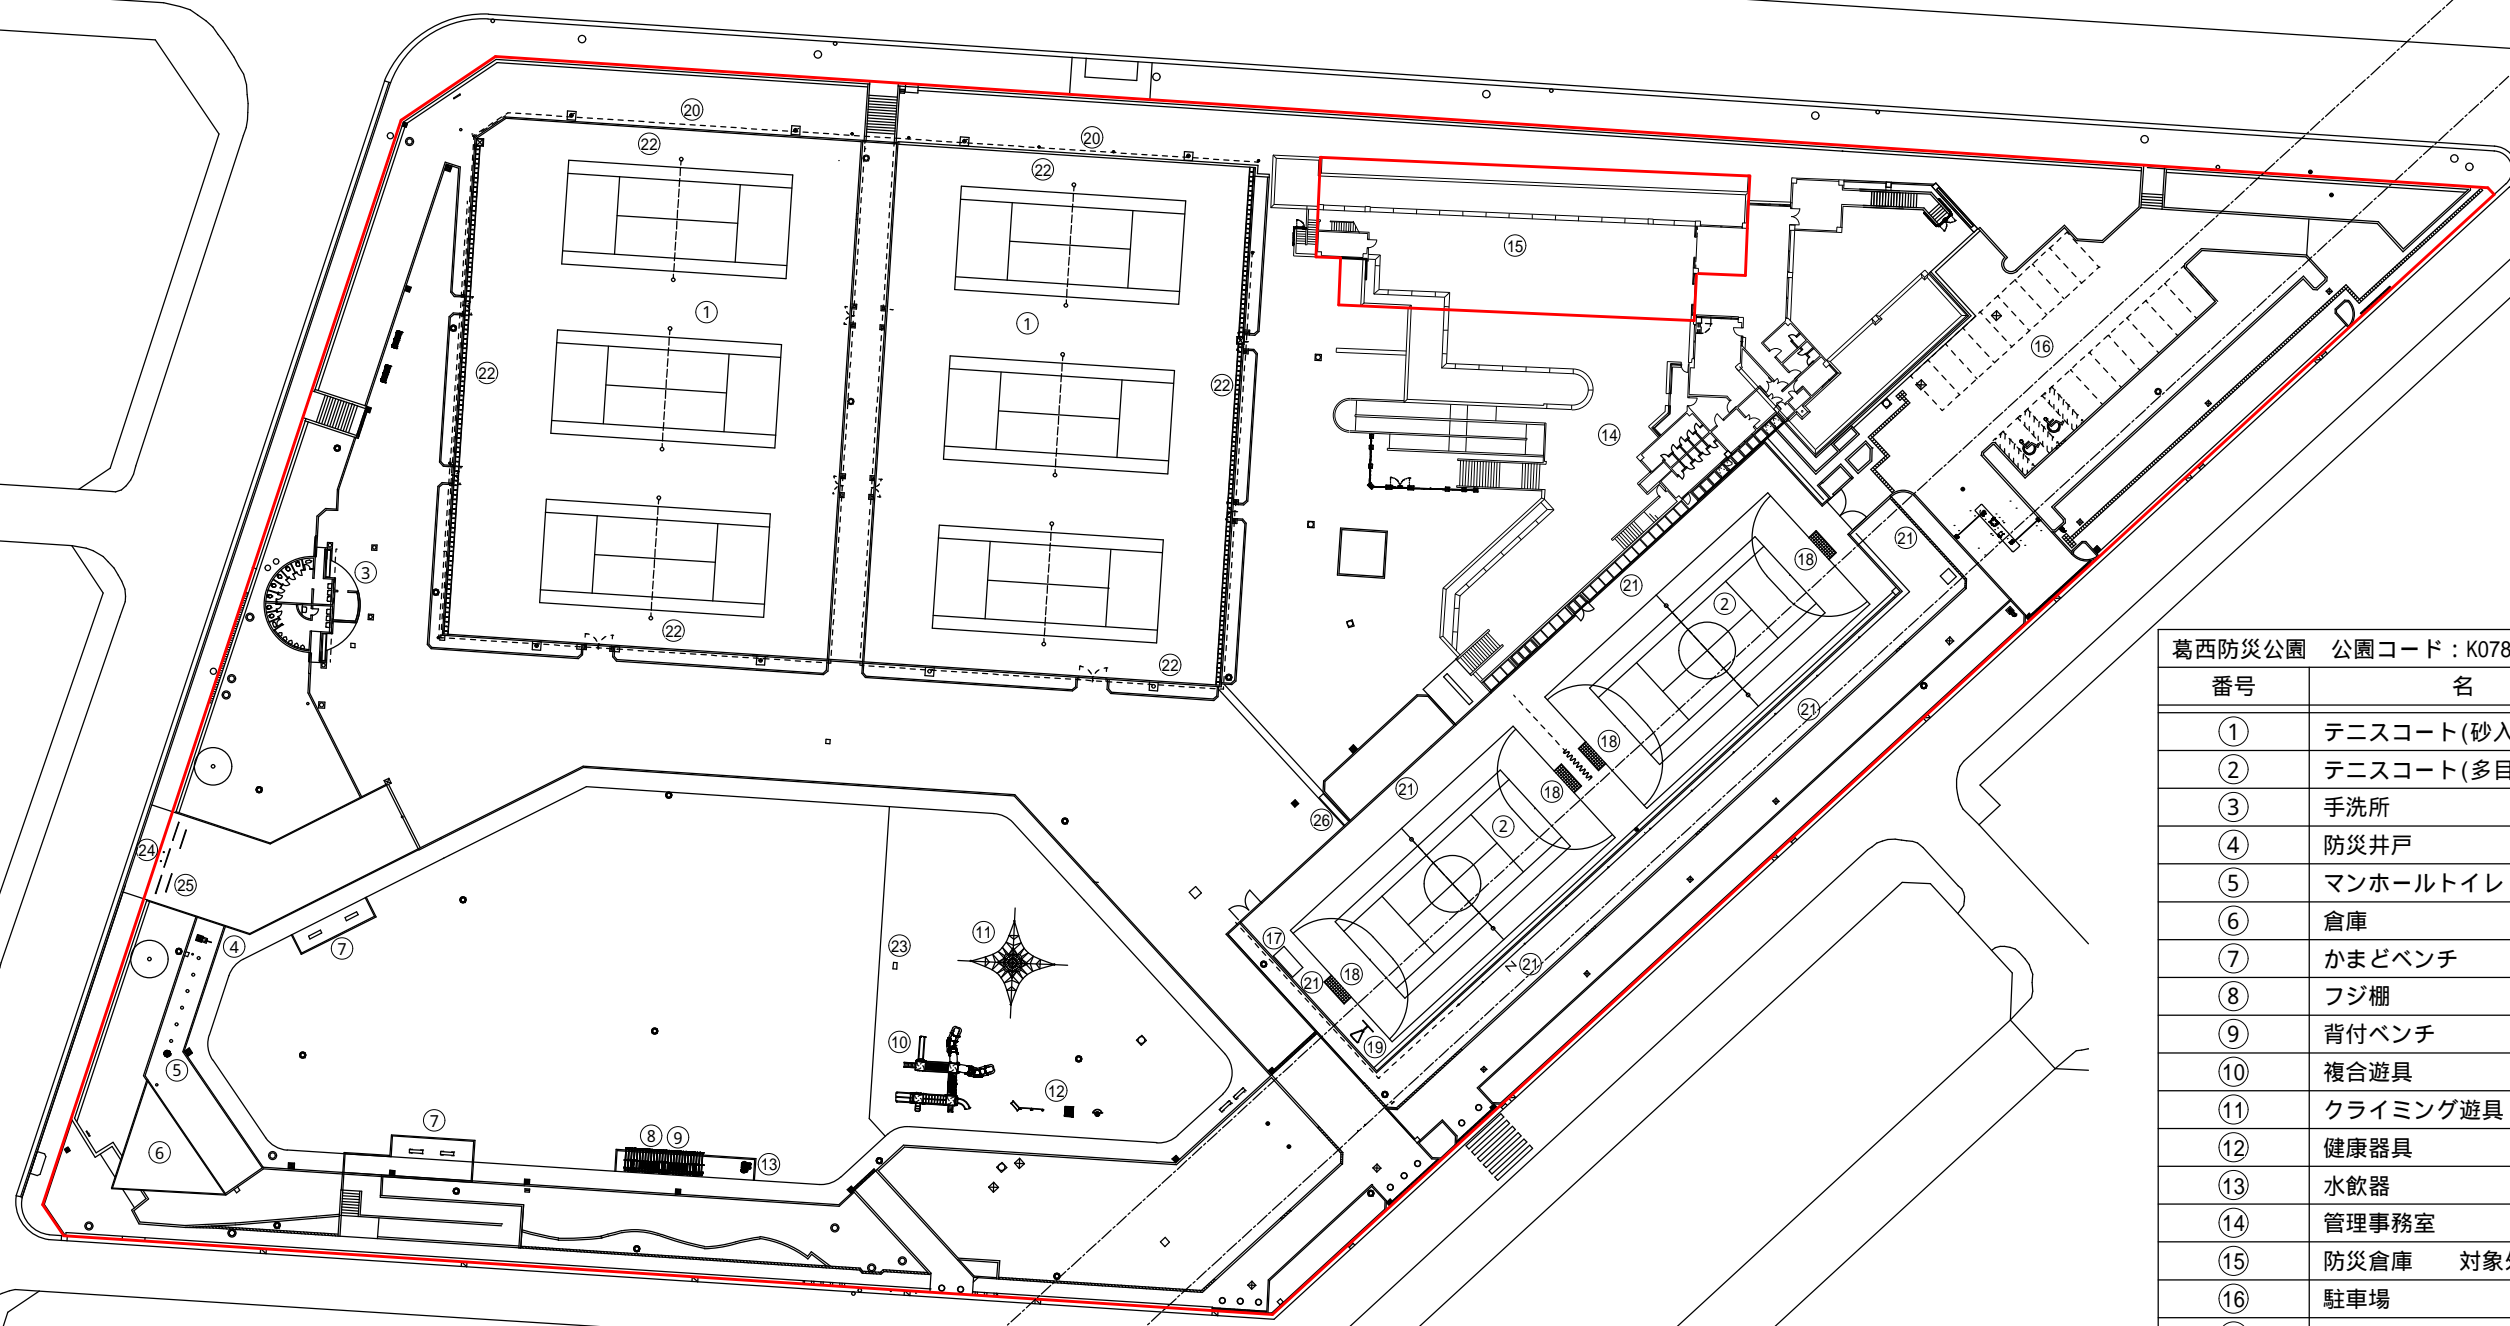

【新田の森公園・2】

葛西防災公園 公園コード：K078-6		
番号	名称	施設コード
①	テニスコート(砂入り人工芝)	Pe003、Pe005
②	テニスコート(多目的ハードコート)	Pe002、Pe004
③	手洗所	Kf001
④	防災井戸	Ph001
⑤	マンホールトイレ	Sh531～537
⑥	倉庫	Kg001
⑦	かまどベンチ	Ph528～530
⑧	フジ柵	Pb003
⑨	背付ベンチ	Pc003
⑩	複合遊具	Yd005
⑪	クライミング遊具	Yd001
⑫	健康器具	Yd002～004
⑬	水飲器	Pf002
⑭	管理事務室	
⑮	防災倉庫 対象外	Kh001
⑯	駐車場	
⑰	シェルター	Pc001
⑱	サッカーゴール	Pe001
⑲	バスケットゴール	Pe006
⑳	防球ネット	Pe007
㉑	防球フェンス	Pe008
㉒	防球フェンス	Pe009
㉓	ソーラー時計	Pf541
㉔	車止め	Pg002
㉕	車止め	Pg003
㉖	蛇腹門扉	Pg029

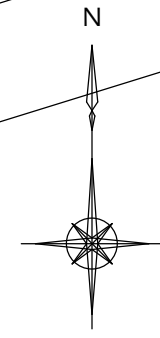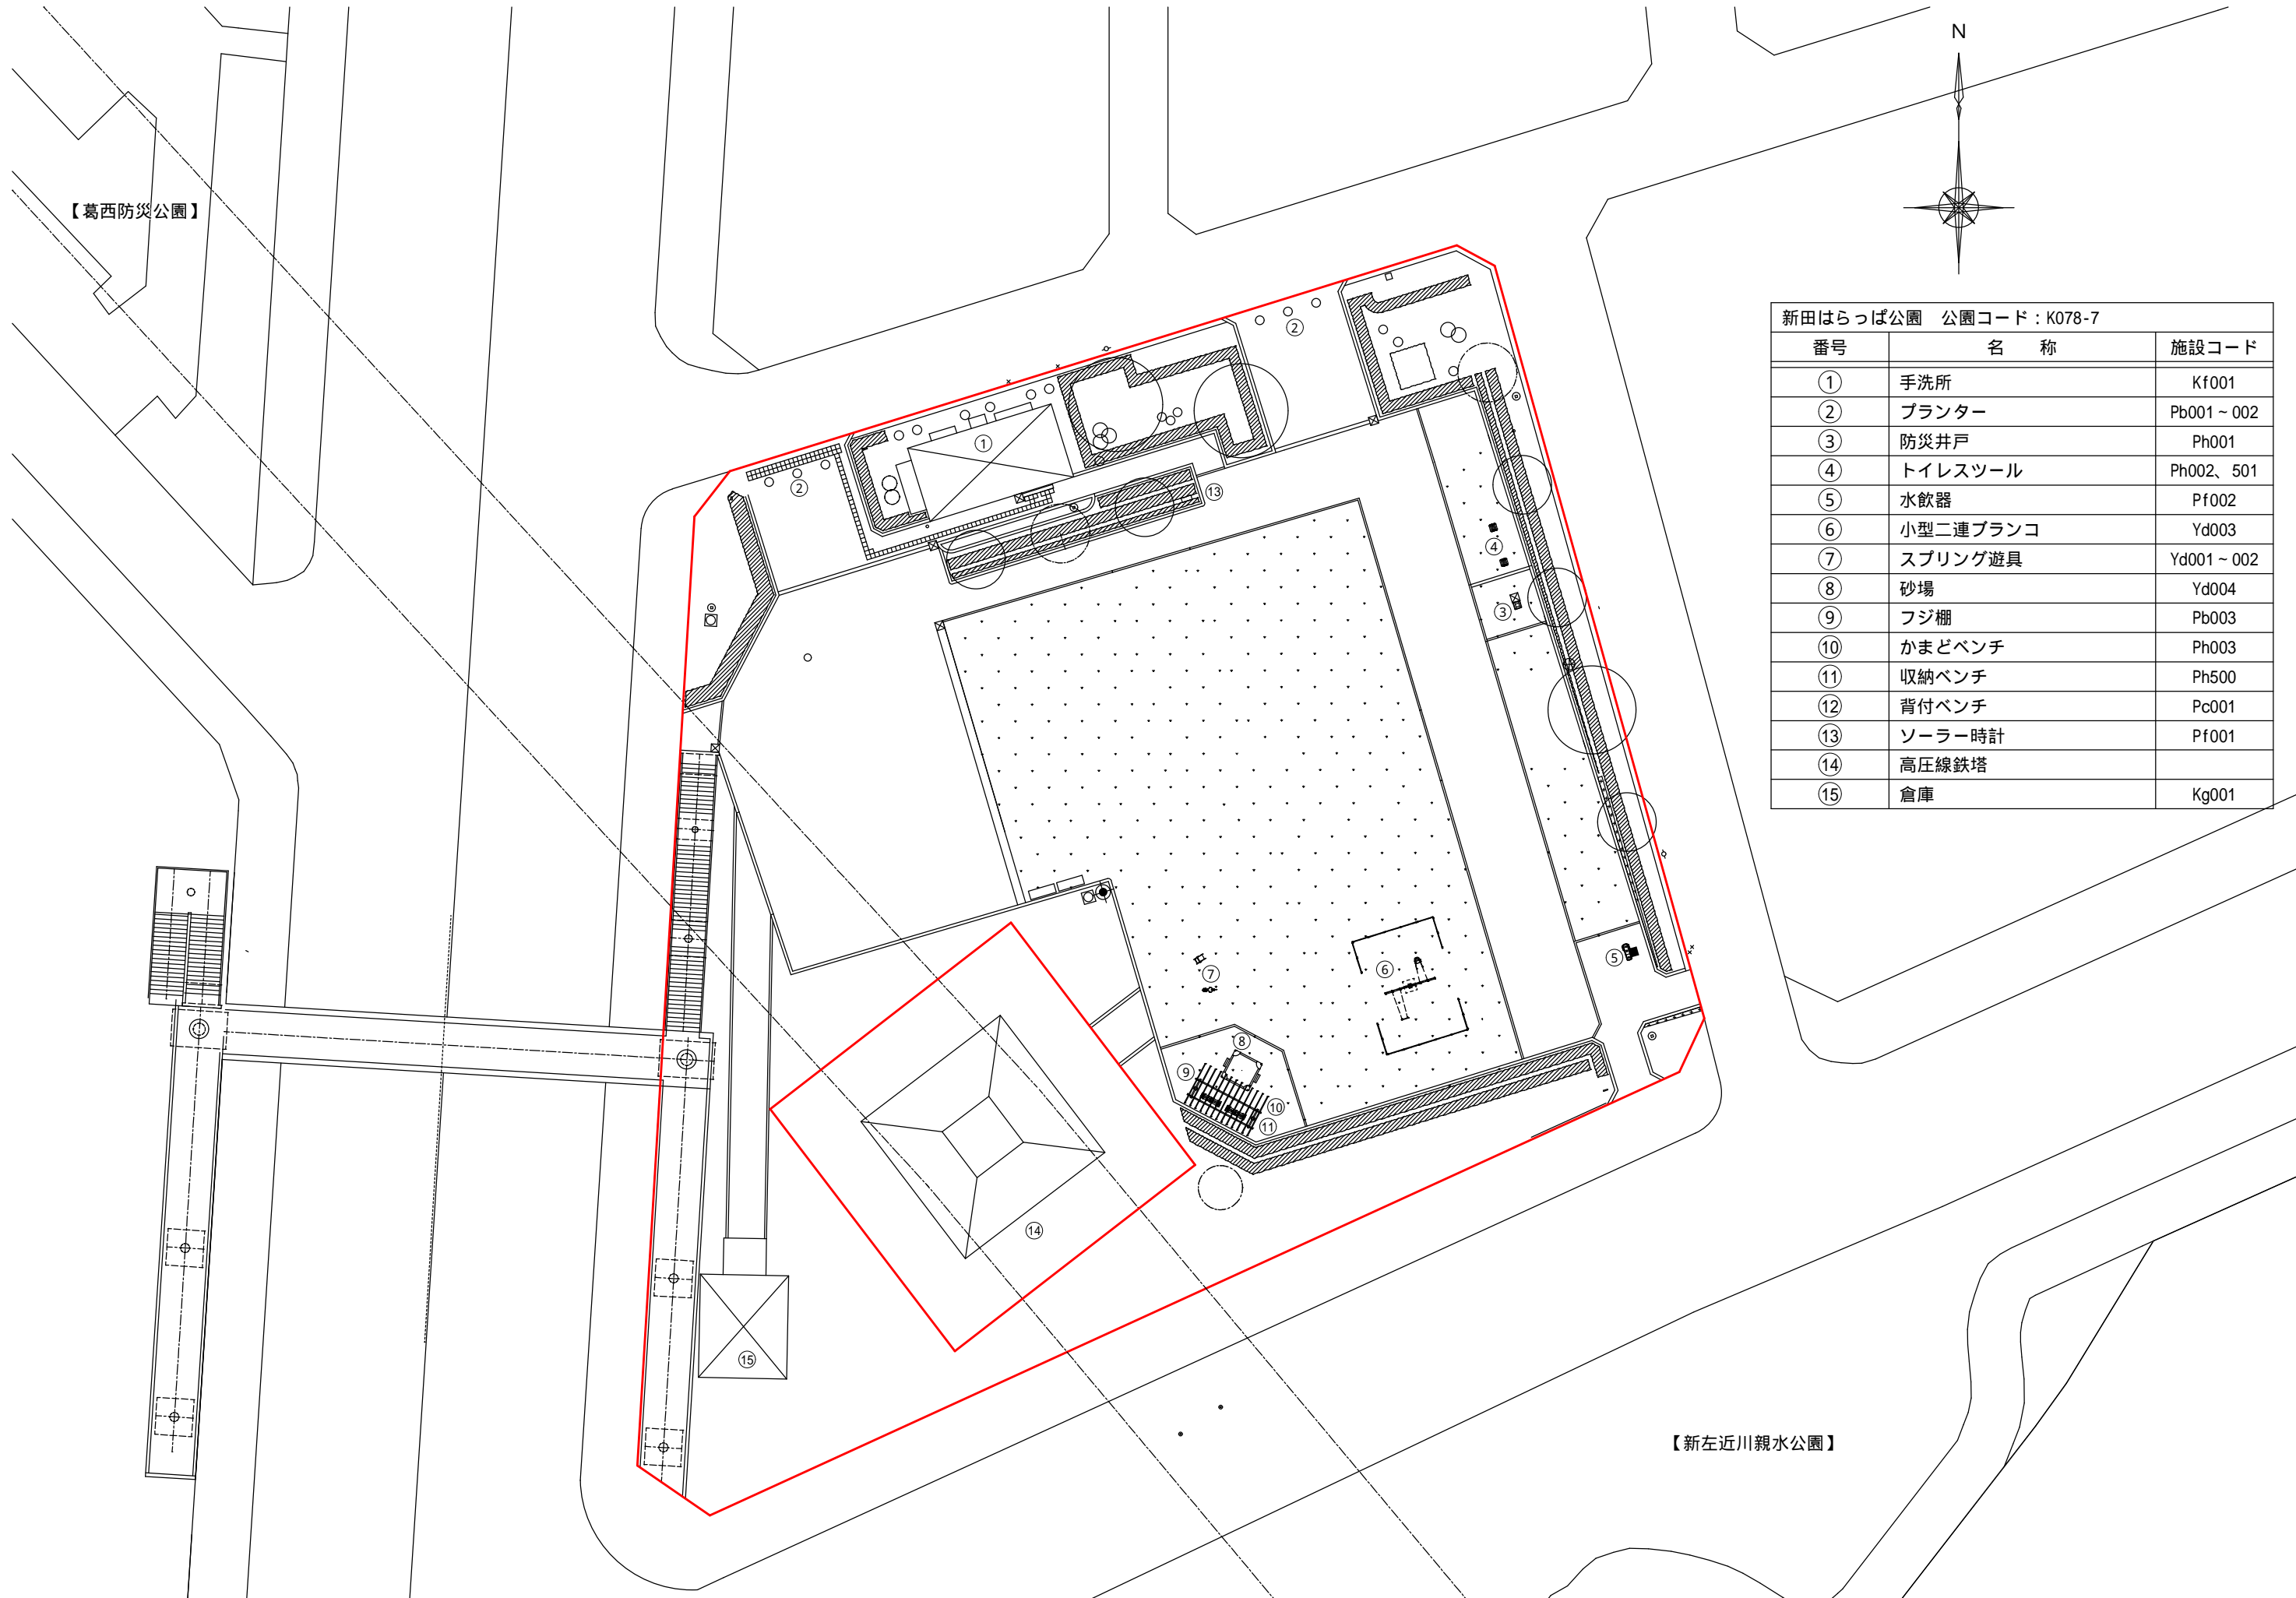

新田はらっぱ公園 公園コード：K078-7

番号	名称	施設コード
①	手洗所	Kf001
②	プランター	Pb001 ~ 002
③	防災井戸	Ph001
④	トイレスツール	Ph002、501
⑤	水飲器	Pf002
⑥	小型二連ブランコ	Yd003
⑦	スプリング遊具	Yd001 ~ 002
⑧	砂場	Yd004
⑨	フジ棚	Pb003
⑩	かまどベンチ	Ph003
⑪	収納ベンチ	Ph500
⑫	背付ベンチ	Pc001
⑬	ソーラー時計	Pf001
⑭	高圧線鉄塔	
⑮	倉庫	Kg001


【新左近川親水公園】

よい子の広場



S=1/300



よい子の広場 公園コード：K078-8		
番号	名称	施設コード
①	手洗所	Kf001
②	円形日除棚	Pb002 ~ 004
③	サークルベンチ	Pc001
④	水飲器	Pf001
⑤	高圧線鉄塔	
⑥	車止め	Pg001

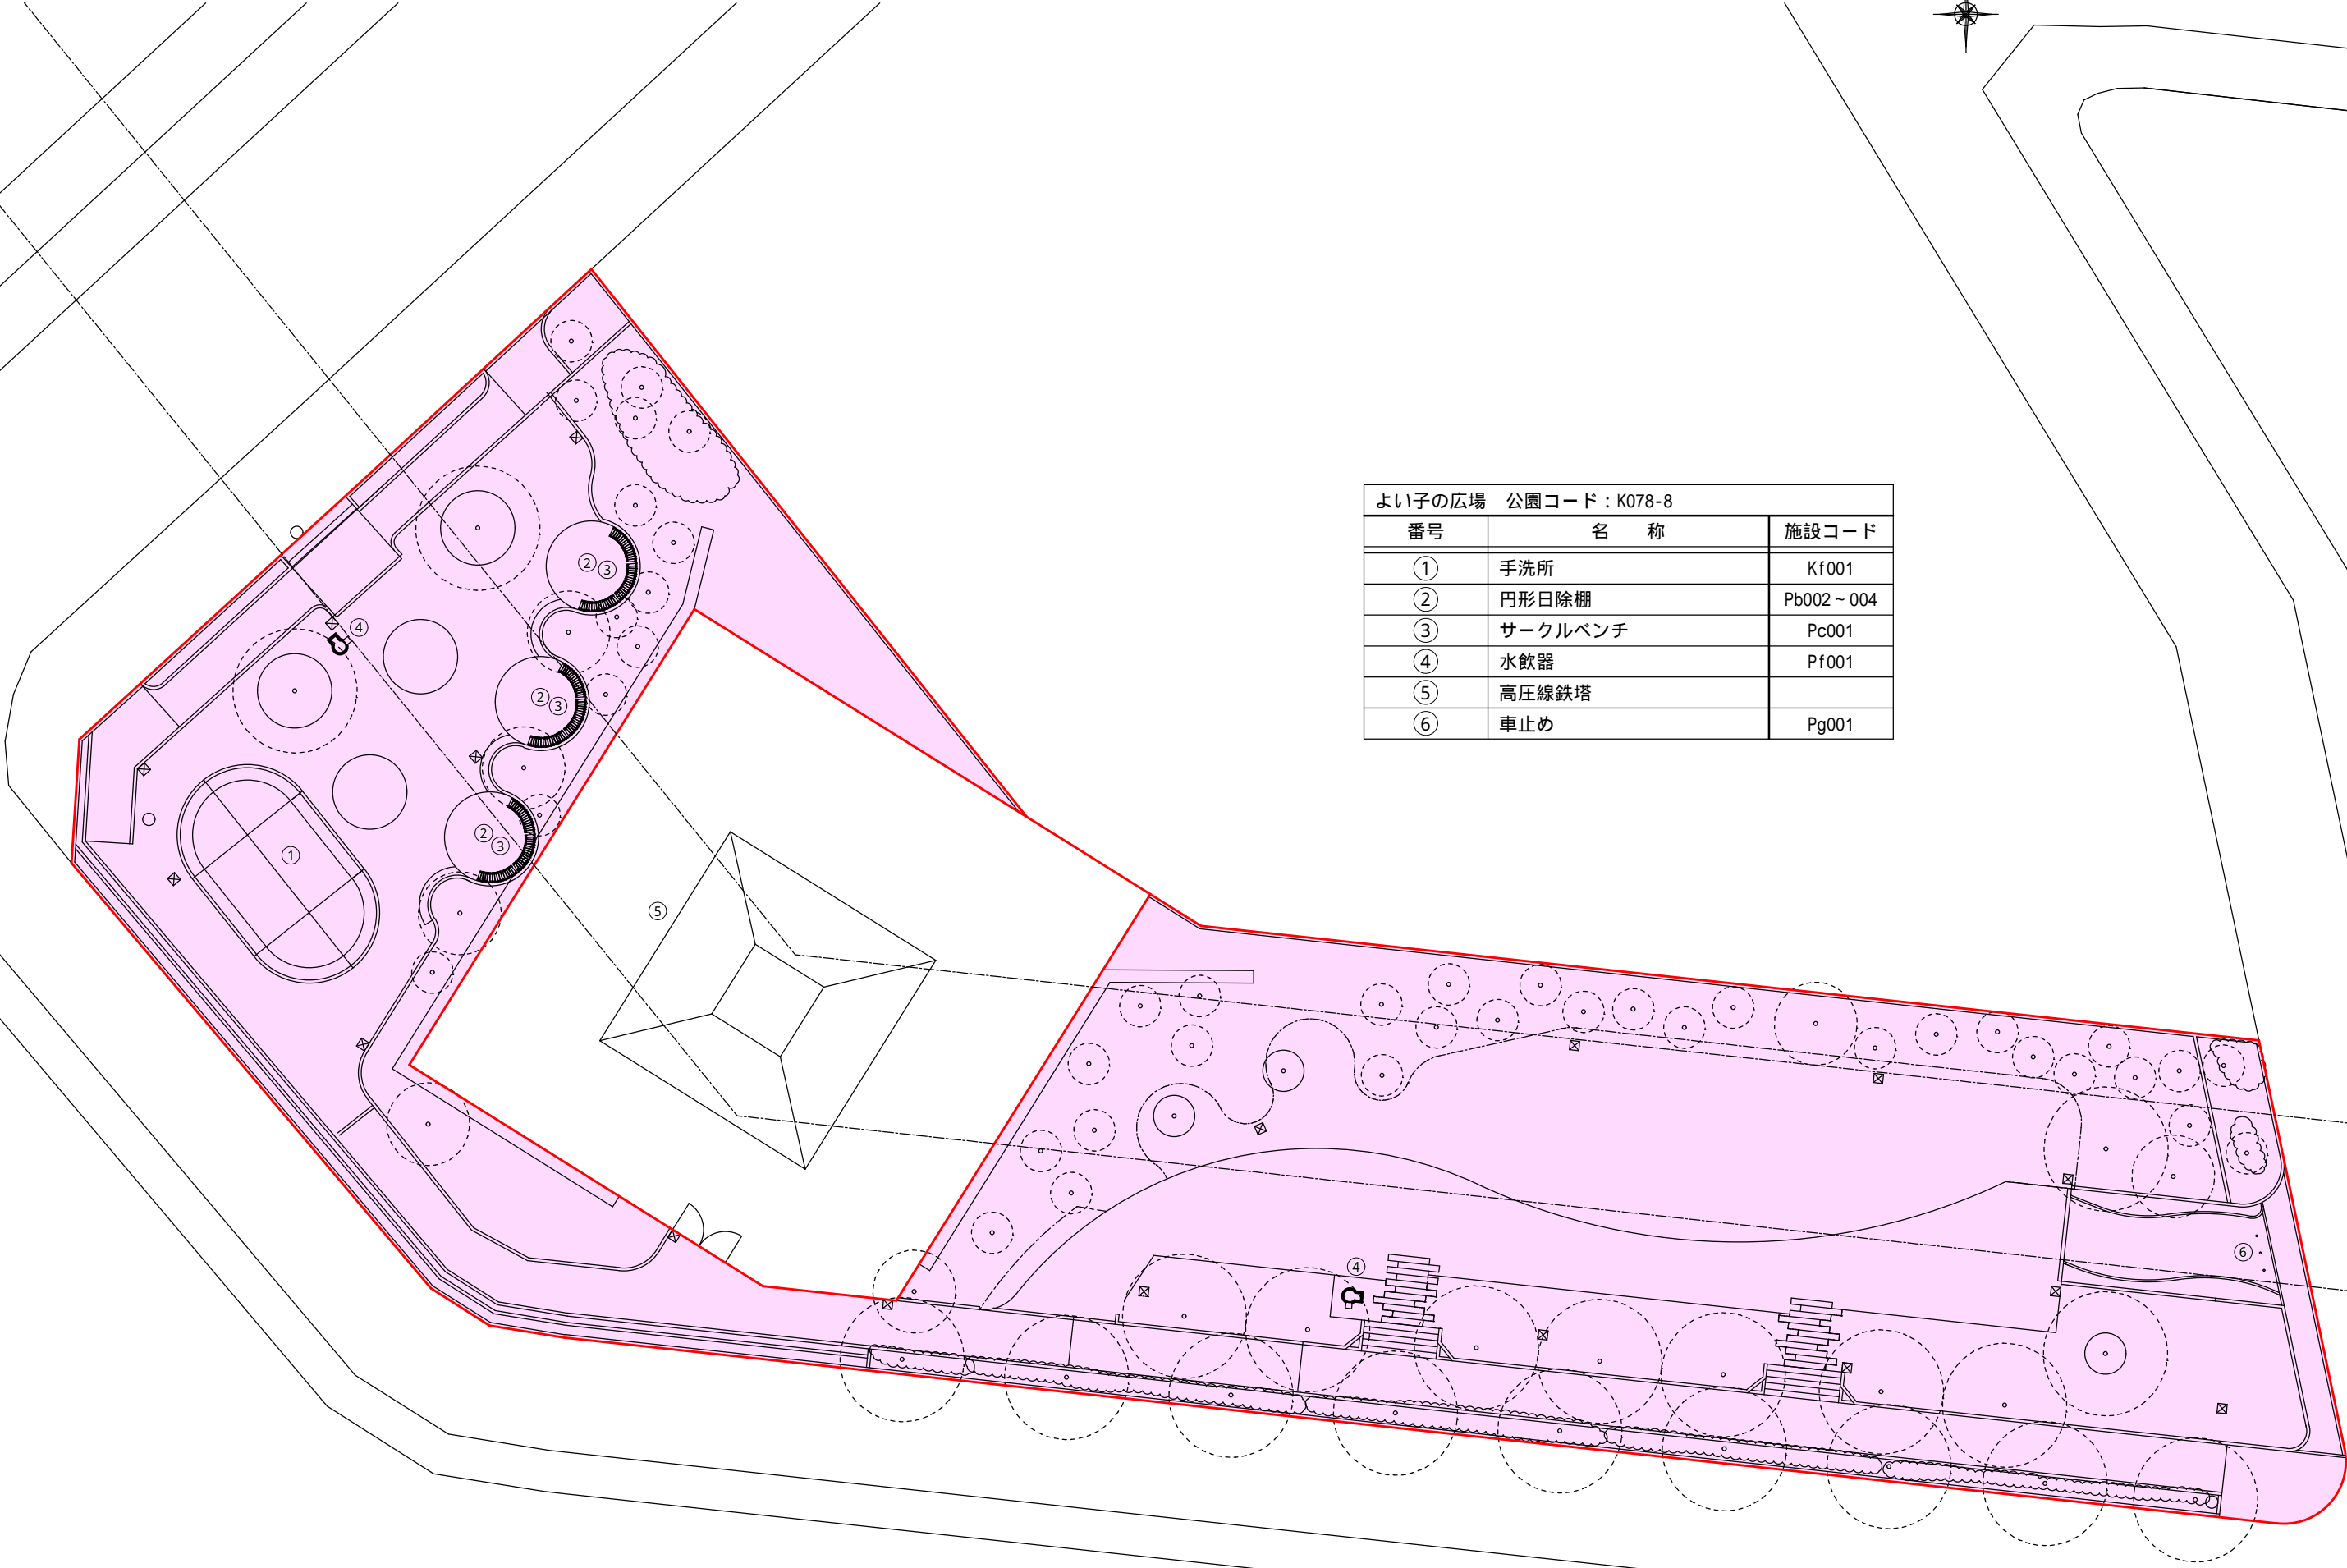

南葛西少年野球広場 S=1/500

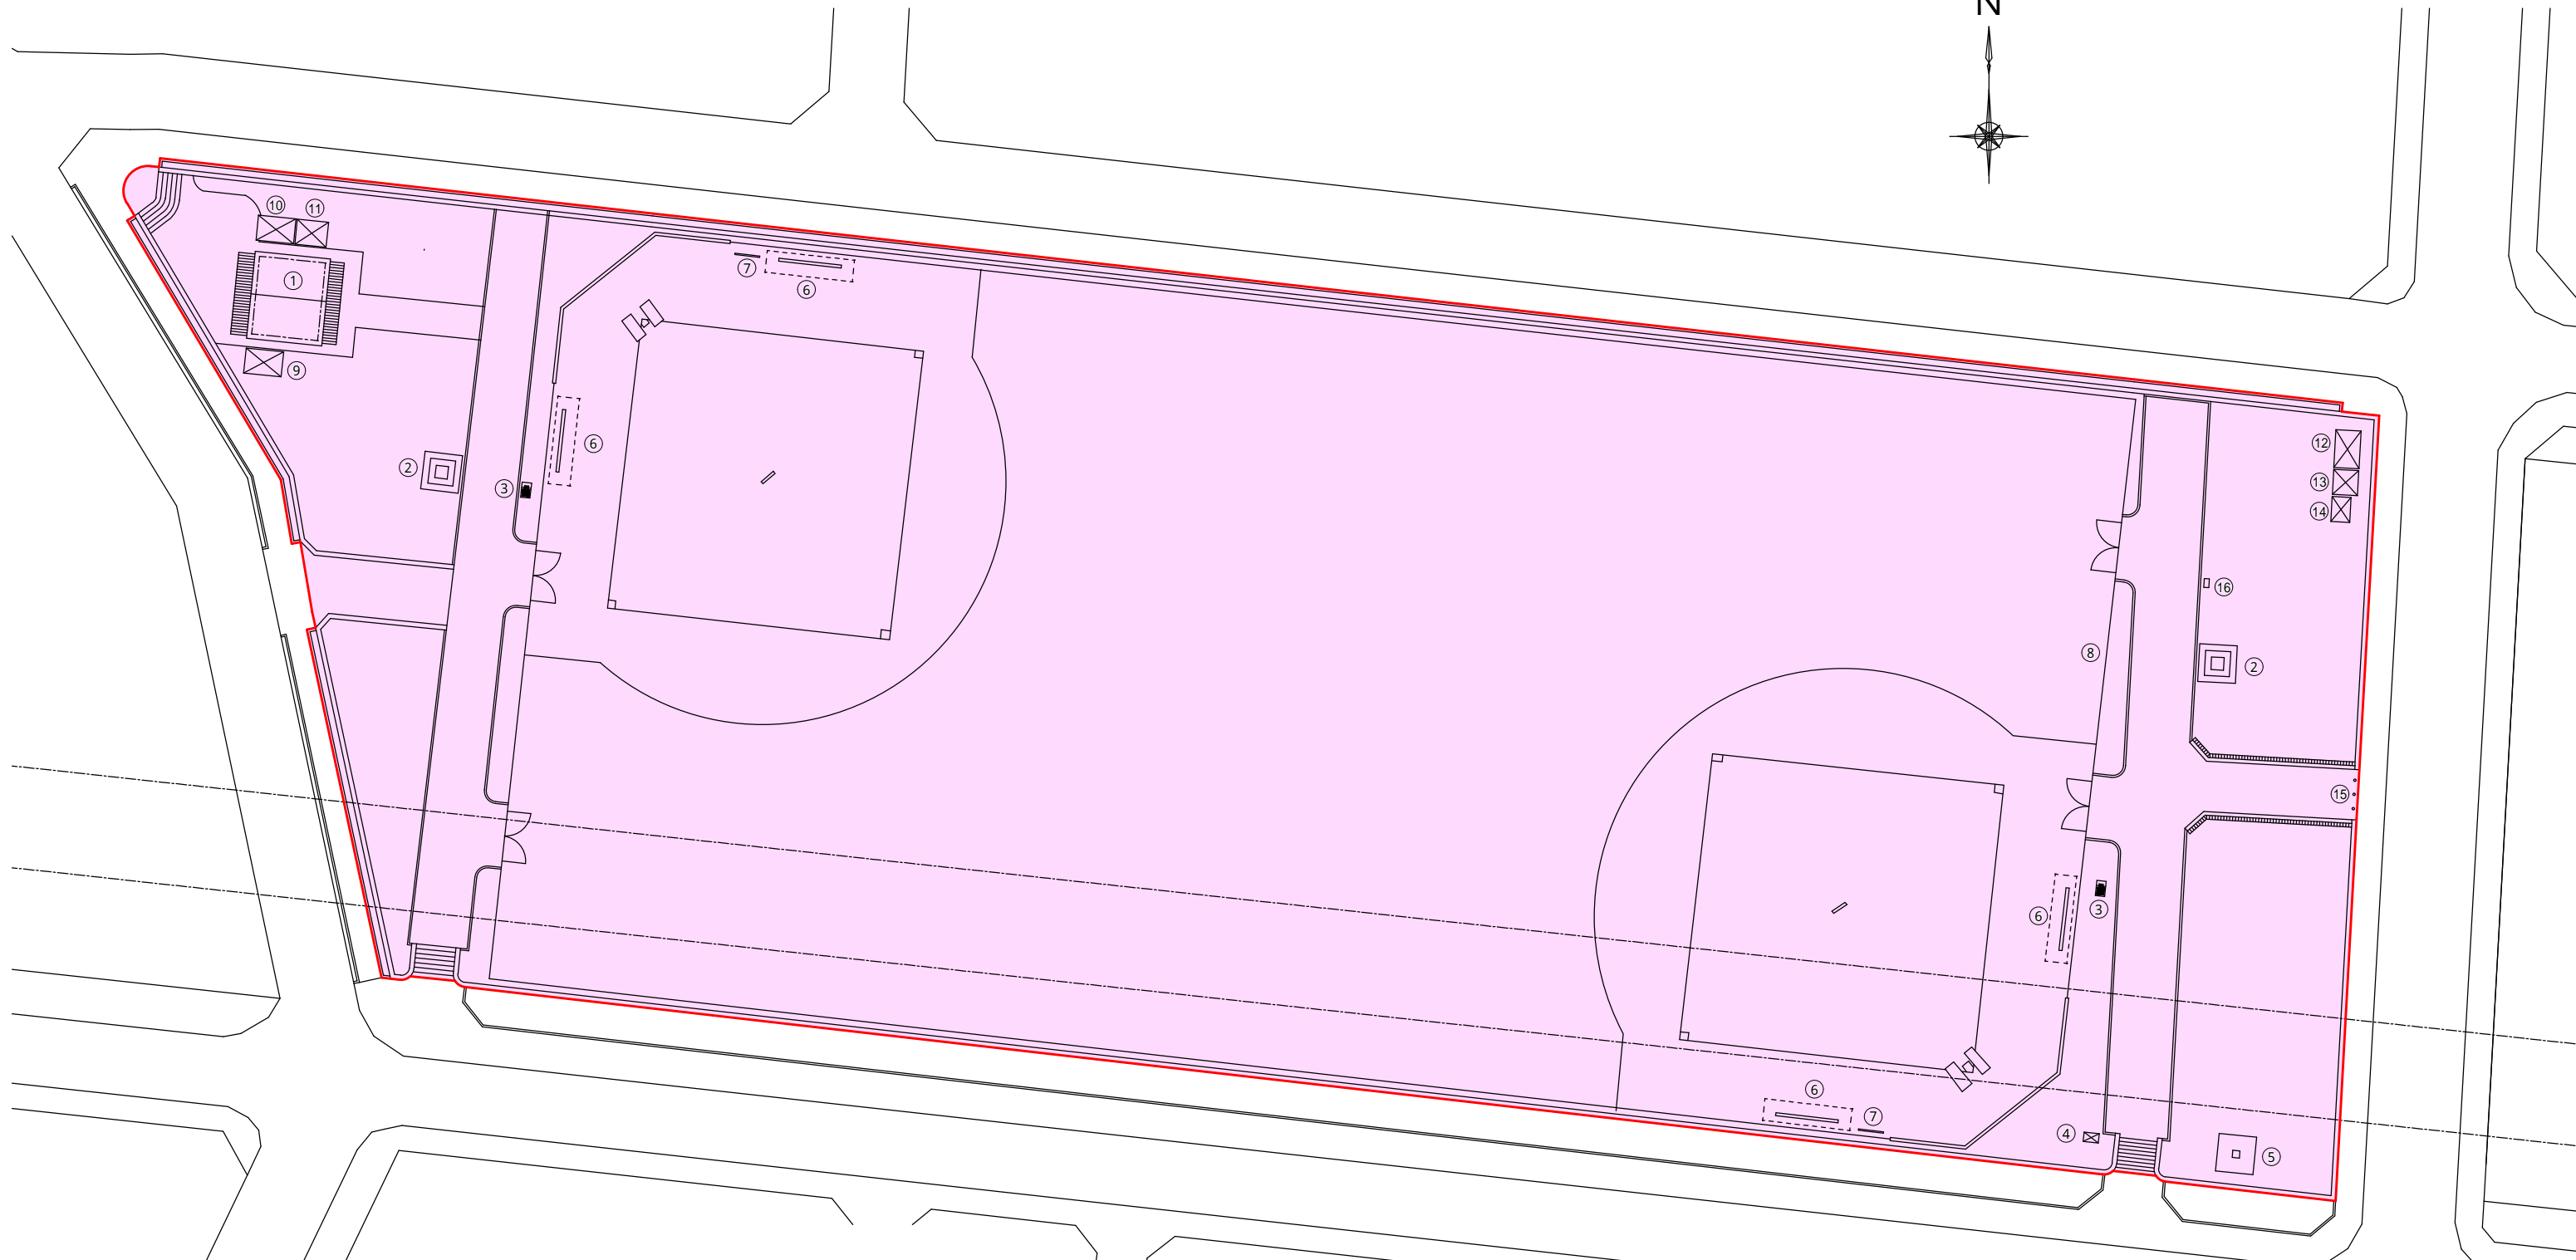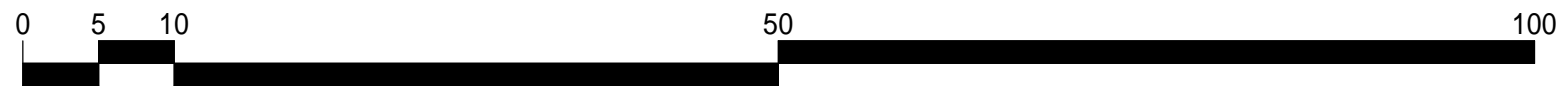

南葛西少年野球広場 公園コード：K078-9

番号	名称	施設コード
①	手洗所	Kf001
②	日除棚	Pb001～002
③	水飲器	Pf002
④	自動販売機	
⑤	ポンプ	Sg201
⑥	ダッグアウトベンチ	Pc001～004
⑦	スコアボード	Pe003
⑧	高尺フェンス	Pe001、004


番号	名称	施設コード
⑨	倉庫1	Kg006
⑩	倉庫2	Kg005
⑪	倉庫3	Kg509
⑫	倉庫4	Kg003
⑬	倉庫5	Kg002
⑭	倉庫6	Kg001
⑮	車止め	Pg001
⑯	ソーラー時計	Pf001

ファミリースポーツ広場

S=1/800



【南葛西少年野球広場】

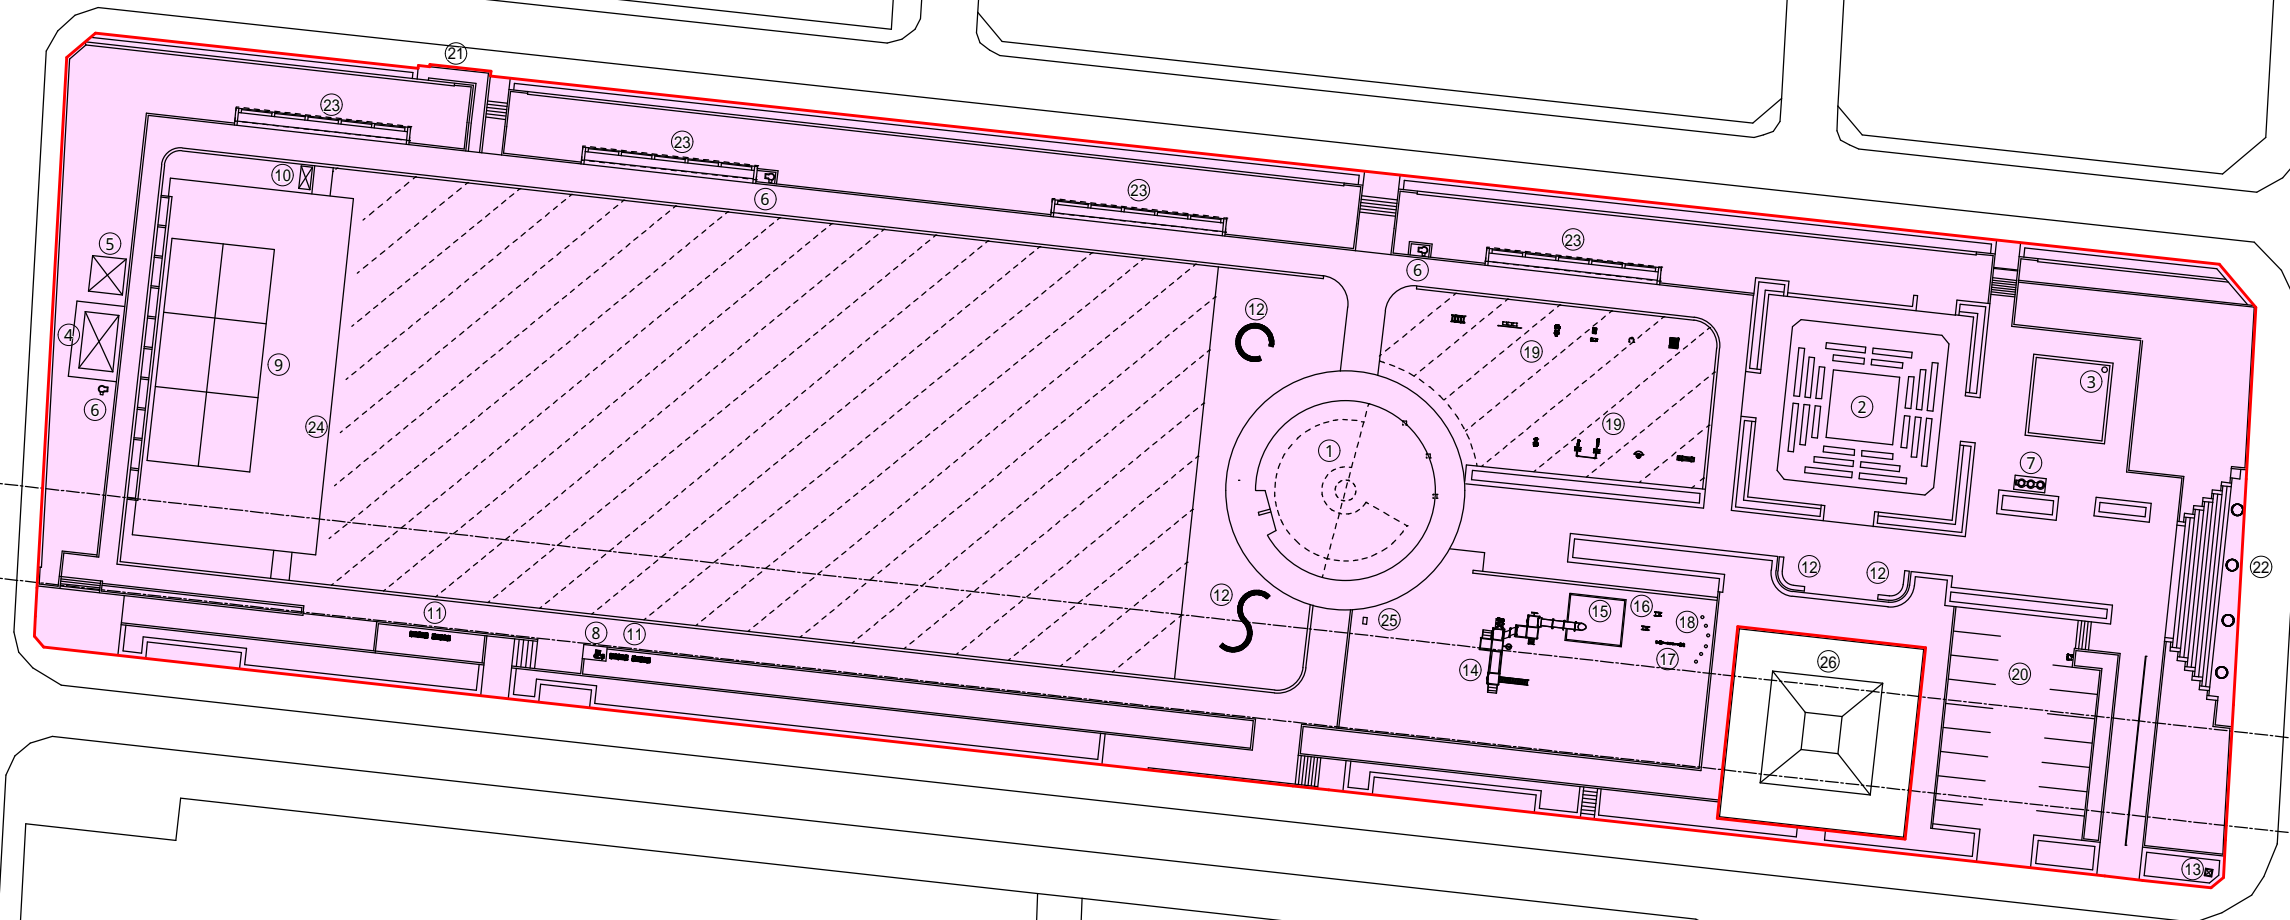



【ファミリーガーデン】

ファミリースポーツ広場 公園コード：K078-10		
番号	名称	施設コード
①	旧管理事務所兼手洗所	Kg001、Kf002
②	相撲場	Pe002～003
③	てっぽう(相撲)	Pe001、004
④	手洗所	Kf001
⑤	詰所	Kg002
⑥	水飲器	Pf002
⑦	三連水飲器	Pf002
⑧	水飲器	Pf002
⑨	壁打ちテニスコート	Pe006～007
⑩	倉庫	Kg003
⑪	背付ベンチ	Pc005
⑫	サークルベンチ	Pc002～004
⑬	サイン塔	Pg019
⑭	複合遊具	Yd004

番号	名称	施設コード
⑮	砂場	Yd005
⑯	スリング遊具	Yd002～003
⑰	シーソー	Yd001
⑱	スツール	Pc001
⑲	健康器具	Yd006～015
⑳	駐車場	Pf003
㉑	スロープ	Pg012
㉒	プランター	Pb001
㉓	フジ棚	Pb002～005
㉔	防球フェンス	Pe008
㉕	時計	Pf001
㉖	高圧線鉄塔	

フラワーガーデン

S=1/1000

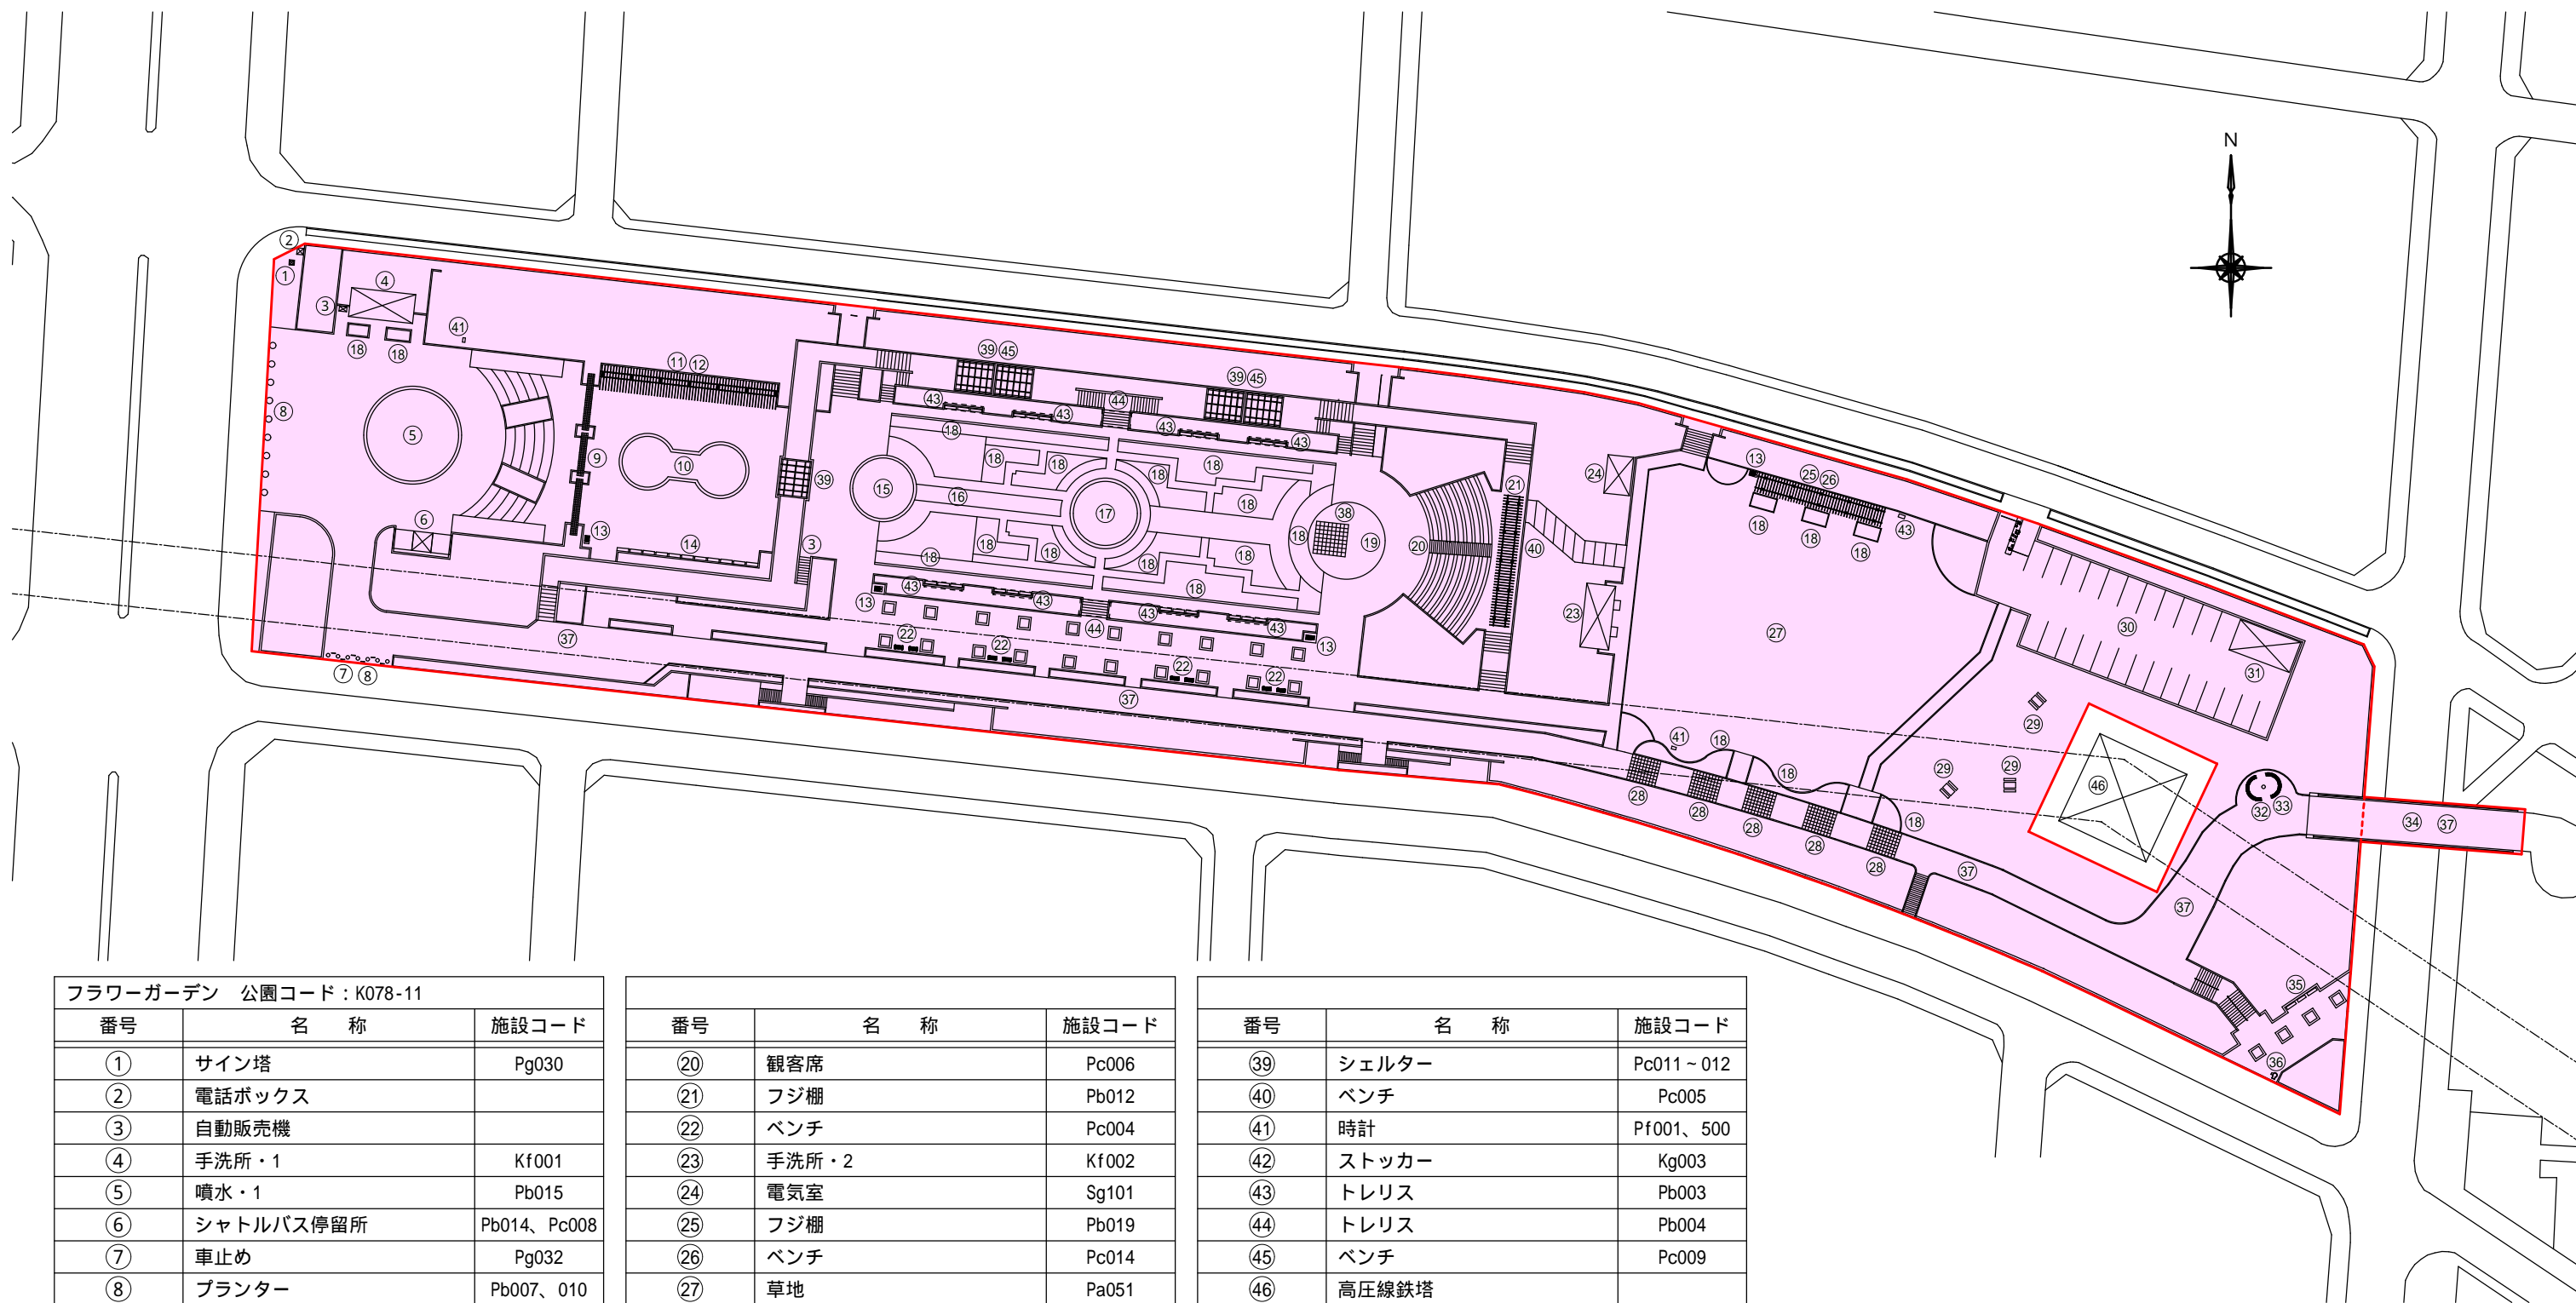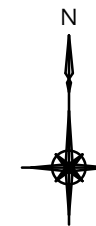

フラワーガーデン 公園コード：K078-11

番号	名称	施設コード
①	サイン塔	Pg030
②	電話ボックス	
③	自動販売機	
④	手洗所・1	Kf001
⑤	噴水・1	Pb015
⑥	シャトルバス停留所	Pb014、Pc008
⑦	車止め	Pg032
⑧	プランター	Pb007、010
⑨	バラアーチ	Pb005
⑩	噴水・2	Pb016
⑪	フジ棚	Pb013
⑫	ベンチ	Pc007
⑬	水飲器	Pf003～004
⑭	ベンチ	Pc007
⑮	噴水・3	Pb017
⑯	カナル	Pb002
⑰	噴水・4	Pb018
⑱	バラ花壇	Pb021
⑲	ステージ	Pa002

番号	名称	施設コード
⑳	観客席	Pc006
㉑	フジ棚	Pb012
㉒	ベンチ	Pc004
㉓	手洗所・2	Kf002
㉔	電気室	Sg101
㉕	フジ棚	Pb019
㉖	ベンチ	Pc014
㉗	草地	Pa051
㉘	バラアーチ	Pb004
㉙	野外卓	Pc010
㉚	駐車場	Pf006
㉛	倉庫	Kg001
㉜	サークルベンチ	Pc002
㉝	モニュメント	Pb001
㉞	連絡橋	Da002
㉟	ベンチ	Pc013
㊱	水飲器	Pf006
㊲	シャトルバスルート	Pa001
㊳	パーゴラ	Pb011

番号	名称	施設コード
㊴	シェルター	Pc011～012
㊵	ベンチ	Pc005
㊶	時計	Pf001、500
㊷	ストッカー	Kg003
㊸	トレリス	Pb003
㊹	トレリス	Pb004
㊺	ベンチ	Pc009
㊻	高圧線鉄塔	

なぎさ公園

S=1/1500

0 510 50 100

R3.12現在の計画平面図を基に作成



なぎさ公園 公園コード：K078-13		施設コード
番号	名称	施設コード
①	北側駐車場	Pf005
②	馬場	Pe004
③	詰所	Kg004
④	日除棚	Pb011
⑤	日除棚	Pb010
⑥	背無ベンチ	
⑦	ふれあい動物コーナー	
⑧	ポニー乗馬場	Pe003
⑨	放牧場	
⑩	手洗所・1	Kf004
⑪	大型遊具	
⑫	ロングベンチ	
⑬	ベンチ	
⑭	ケヤキテラス	
⑮	児童文学館	
⑯	ベンチ	
⑰	シャトルバス車庫	Kg002
⑱	詰所	Kg005
⑲	手洗所・2	Kf002
⑳	ポニー厩舎・事務所	Kg001
㉑	東側駐車場	Pf651
㉒	シャトルバス停留所	
㉓	シャトルバス転回場	
㉔	ツツジ山	
㉕	フジ棚	Pb014
㉖	背無ベンチ	Pc008
㉗	ブイロクの木	Gi006
㉘	倉庫	Kg003、008～012
㉙	手洗所・3	Kf001
㉚	洗い場	Pf001
㉛	シェルター	Pc001
㉜	背付ベンチ	Pc005
㉝	水飲器	Pf004
㉞	グラウンド	Pe005
㉟	サッカーゴール	Pe002
㊱	野球場	Pe012
㊲	ダッグアウトベンチ	Pc003、011、014～016
㊳	スコアボード	Pe009
㊴	高尺フェンス	Pe007
㊵	高尺フェンス	Pe006、010、011
㊶	手洗所・4	Kf003
㊷	ゲートボール場	Pe001
㊸	日除棚	Pc018
㊹	背付ベンチ	Pc017
㊺	南側駐車場	
㊻	連絡橋	富士公園で登録
㊼	シャトルバスルート	Pa008
㊽	日除棚	Pb008
㊾	背無ベンチ	Pc007
㊿	時計	Pf630
51	高圧線鉄塔	



新左近川親水公園・1 S=1/1000

新左近川親水公園 公園コード：K087

番号	名称	施設コード
①	汚泥貯留槽	Sg001
②	サークルベンチ	Pc763
③	シェルター	Pc018
④	野外卓	Pc019
⑤	水飲器	Pf010
⑥	転落防止柵	Pg759、760、765～766、768
⑦	管理境界	Pg777
⑧	メッシュフェンス	Pg715
⑨	手洗所	Kf004



つばさ橋は土木部保全課管理

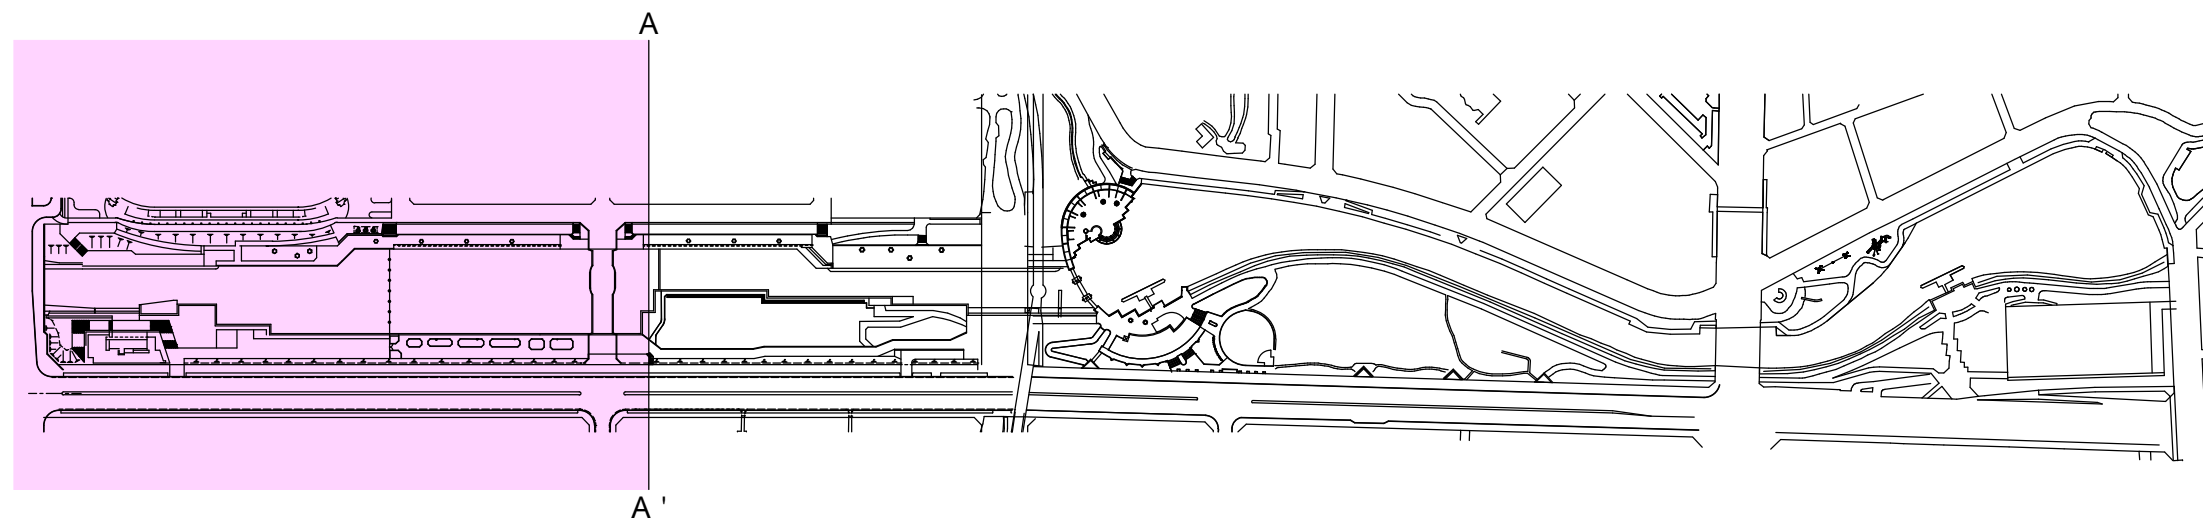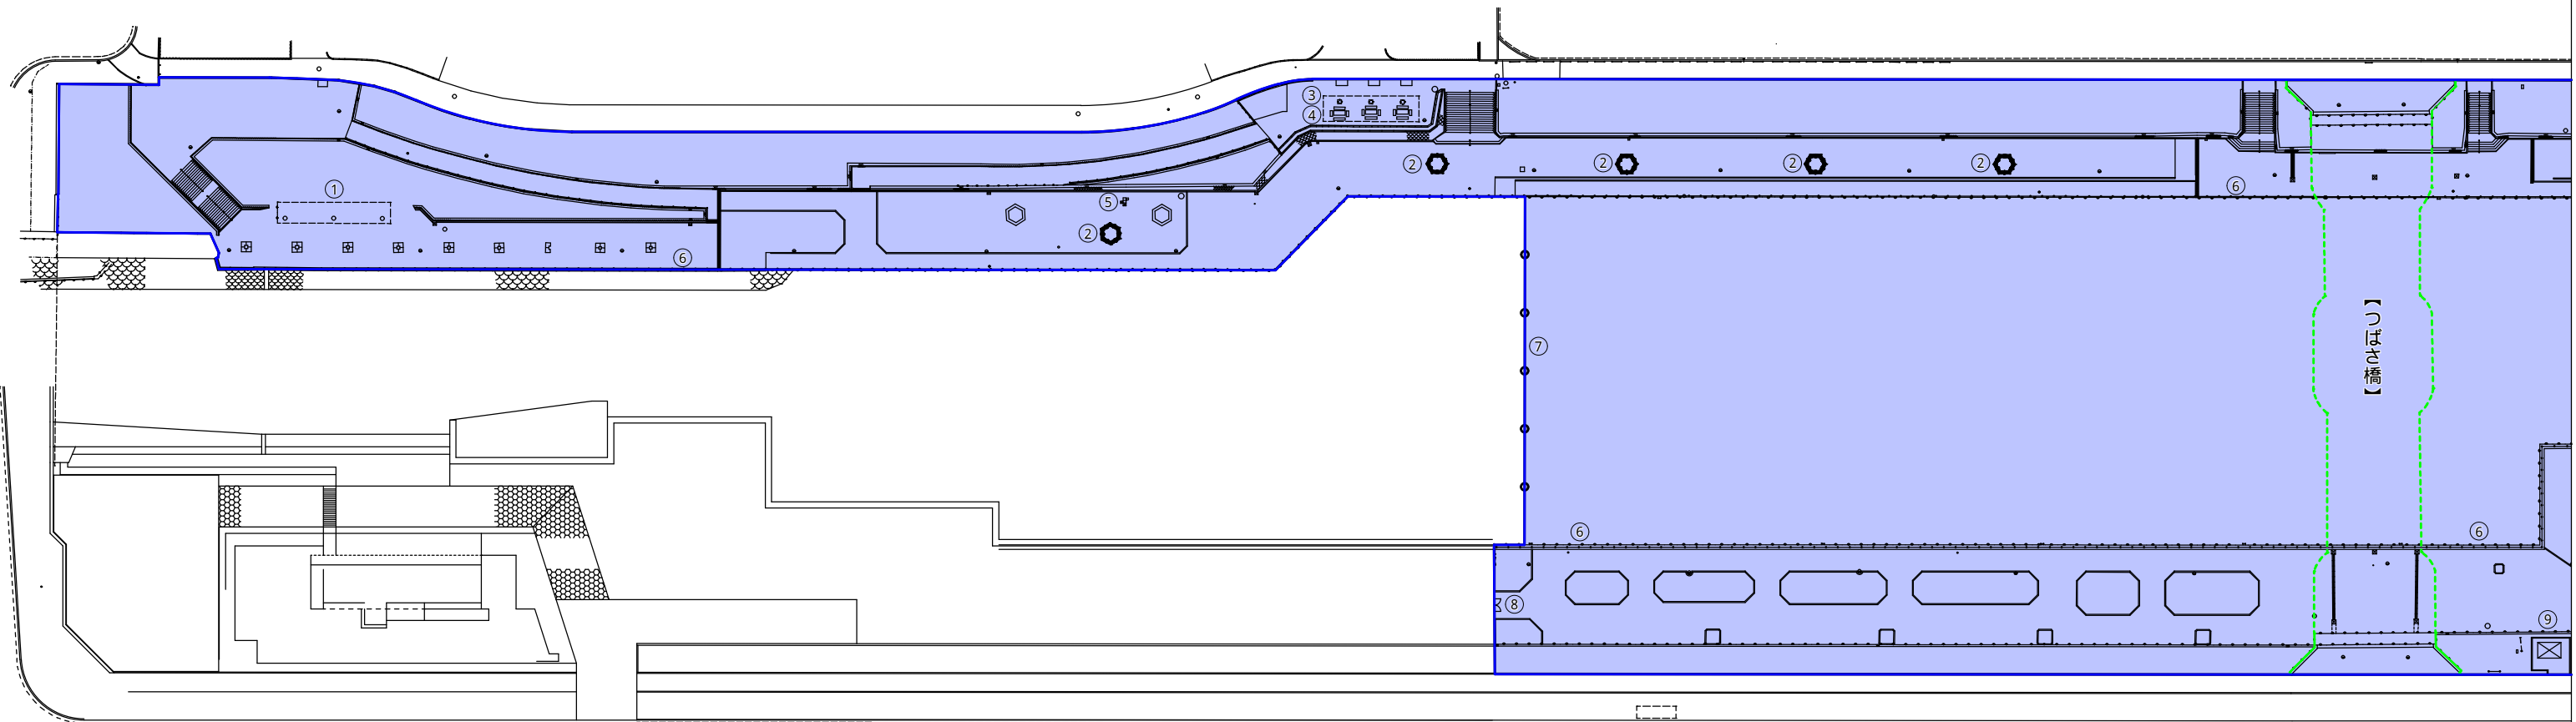

A

A'

新左近川親水公園・2 S=1/1000





新左近川親水公園 公園コード：K087

番号	名称	施設コード
②	サークルベンチ	Pc763
⑤	水飲器	Pf005
⑥	転落防止柵	Pg709、759、198
⑦	堰	Dg770、Sg790～793
⑧	埋設基礎	Dg778
⑨	階段状土留め	Pa718
⑩	化粧BC土留め	Dg721
⑪	メッシュフェンス	Pg711、713、715
⑫	カヌー乗降用階段	Pa724
⑬	カヌースラローム場	Pe737
⑭	車止め	Pg067
⑮	カヌー艇庫	Pe001、Pg745
⑯	駐車場	Pf009
⑰	橋下置場	Pg883
⑱	詰所	Pg880

番号	名称	施設コード
⑲	倉庫	Pg882
⑳	倉庫	Pg881
㉑	浮き栈橋	Da005
㉒	日除棚	Pc020
㉓	スツール	Pc021
㉔	シェルター	Pc015～017
㉕	サークルベンチ	Pc015～017
㉖	多目的カヌー場	Pe002
㉗	カヌー乗降用浮き栈橋	Da001、Ph766
㉘	サークルベンチ	Pb009、Pc002
㉙	カヌー場管理事務所	Kg004
㉚	自動販売機	
㉛	シェルター	Pc001
㉜	転落防止柵	Pg087
㉝	浮きロープ柵	Pg717

新左近橋、葛西かもめ橋は土木部保全課管理

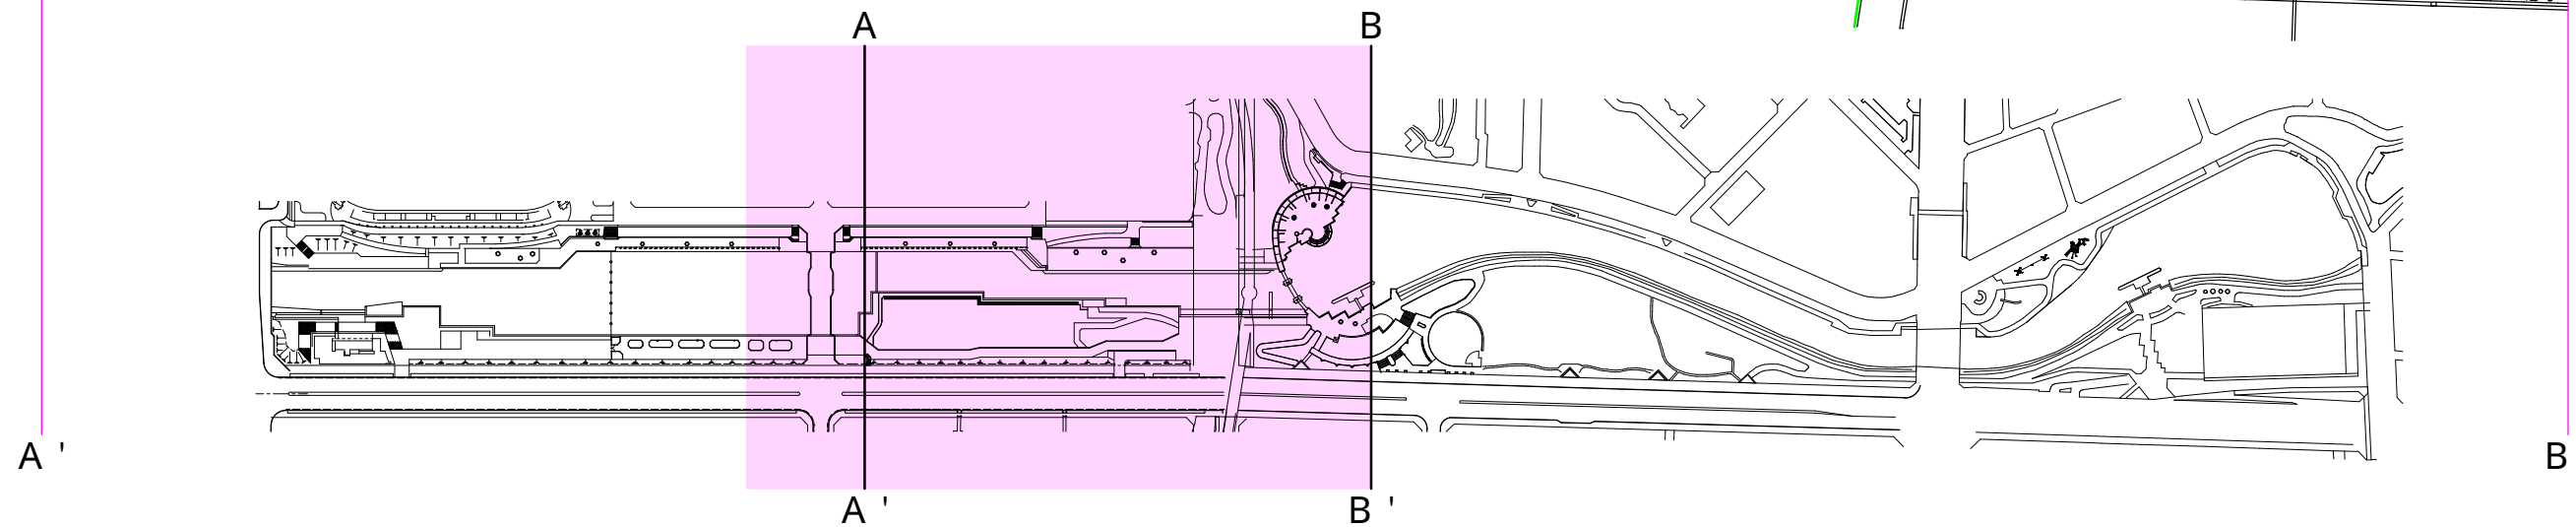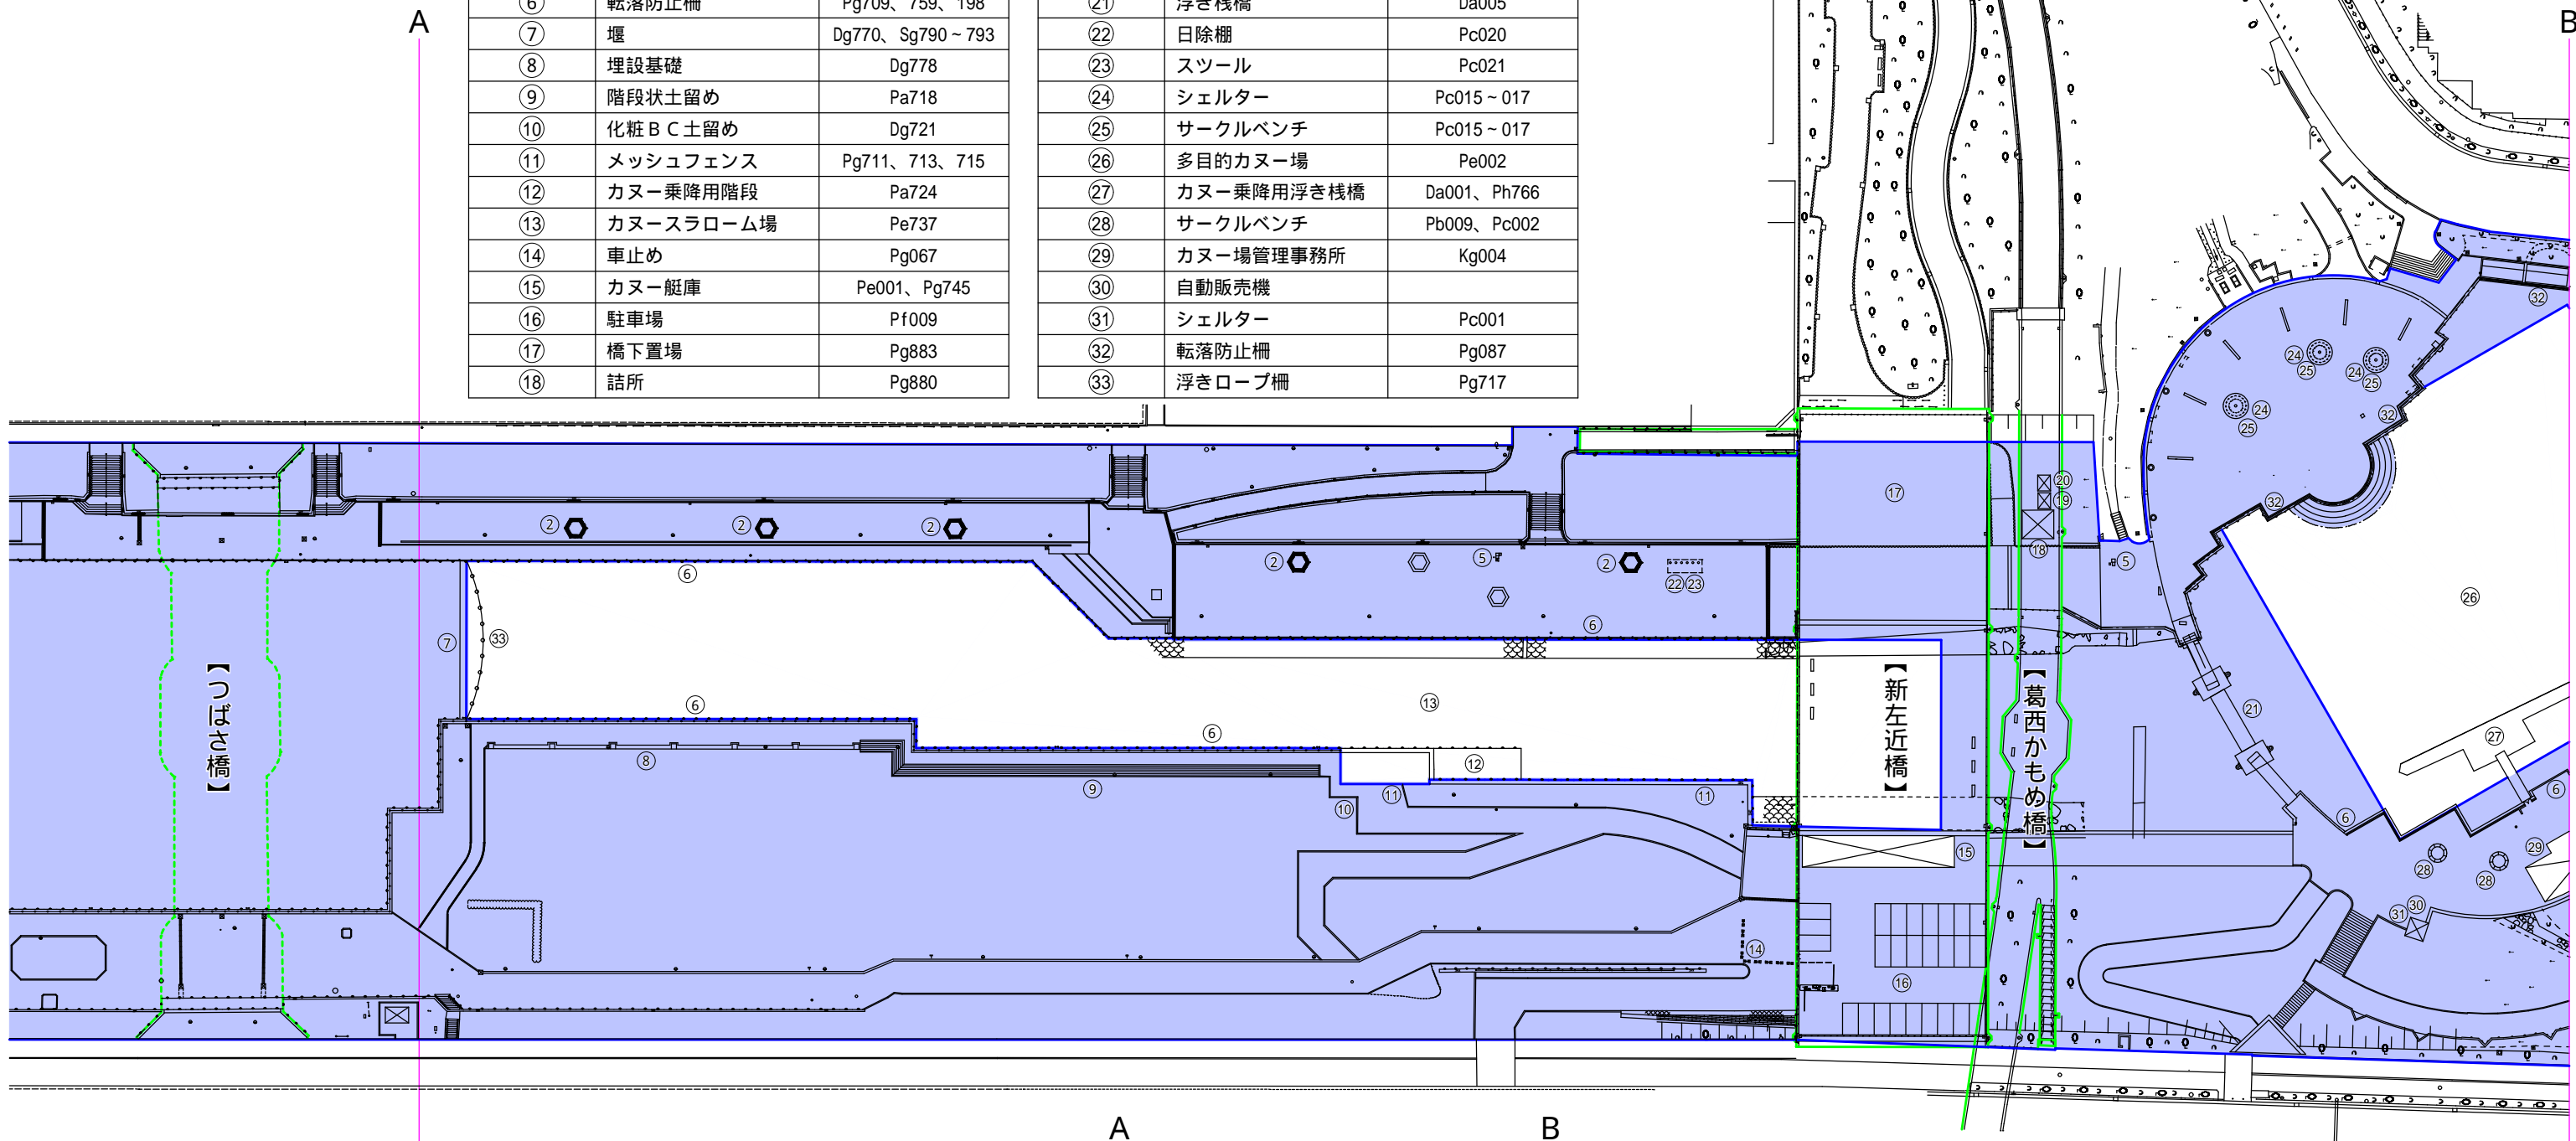

新左近川親水公園・3



S=1/1000



新左近川親水公園 公園コード：K087

番号	名称	施設コード
②6	多目的カヌー場	Pe002
②7	カヌー乗降用浮き桟橋	Da001、Ph766
②9	カヌー場管理事務所	Kg004
③2	転落防止柵	Pg794
③3	バラ花壇	Pb017
③4	フジ柵	Pb012、016
③5	背無ベンチ	Pc007
③6	健康器具・1	Yd005
③7	健康器具・2	Yd006
③8	健康器具・3	Yd007
③9	健康器具・4	Yd008
④0	健康器具・5	Yd009
④1	手洗所	Kf002

番号	名称	施設コード
④2	日除棚	Pb012-013、015-016
④3	野外卓	Pc014
④4	メッシュフェンス	Pg078
④5	洗い場	Pf002
④6	デイキャンプ場事務所	Kg788
④7	デイキャンプ場	Pa041
④8	ソーラー時計	Pf006
④9	デッキ	Pj003
⑤0	照明付スツール	Pc001
⑤1	背無ベンチ	Pe022
⑤2	背付ベンチ	Pc012
⑤3	カヌースプリント場	Pe003
⑤4	時計塔	Pf001
⑤5	サイン塔	Pg062

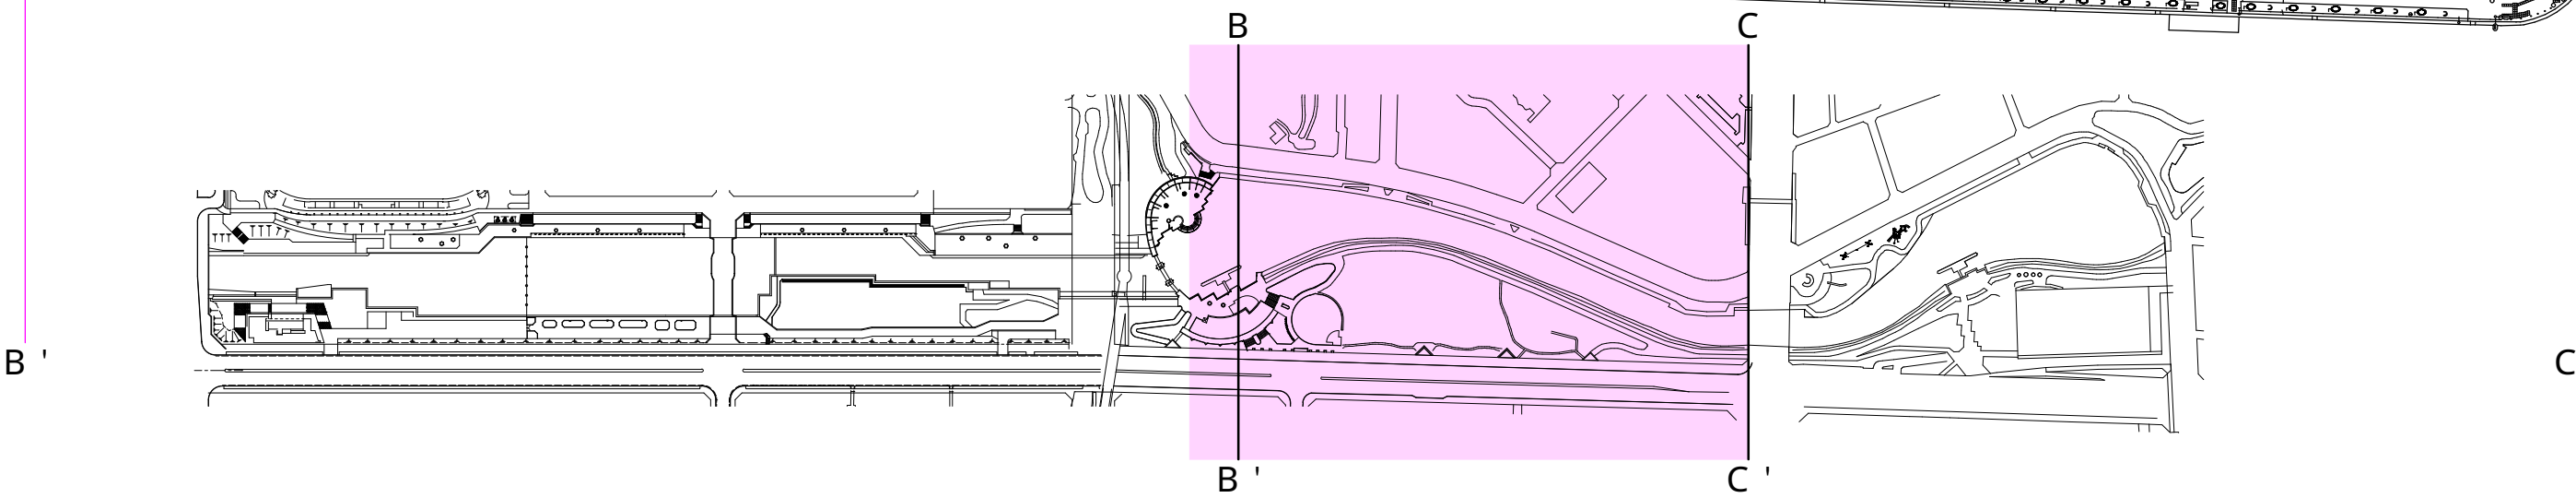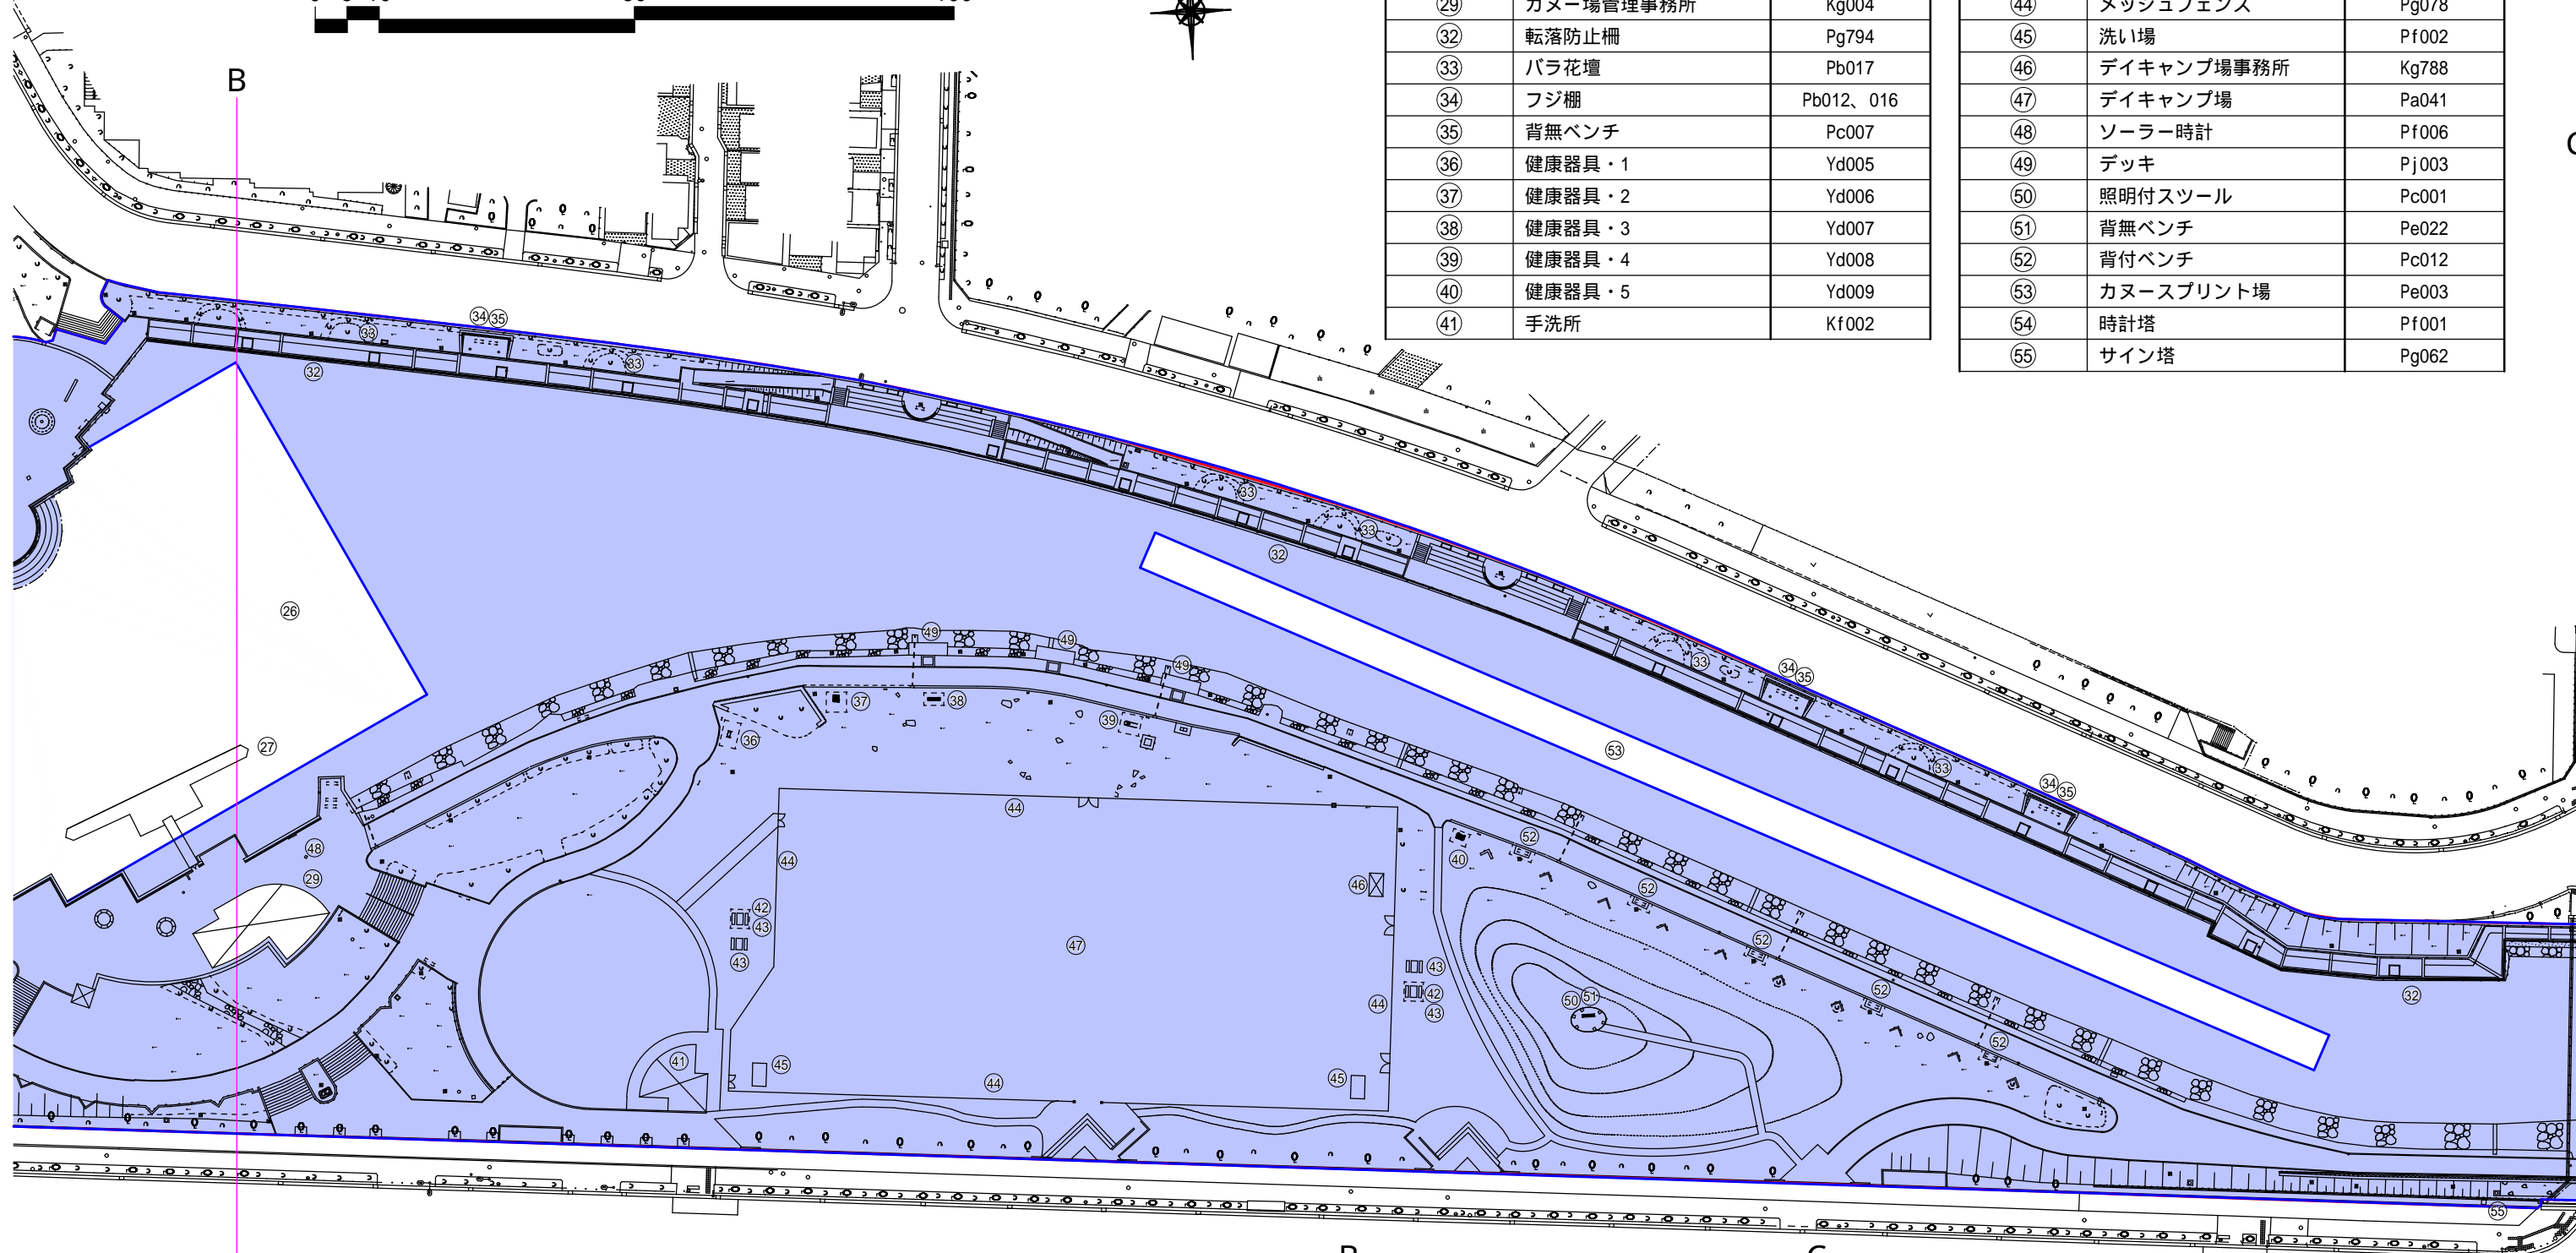

新左近川親水公園・4

S=1/1000





新左近川親水公園 公園コード：K087


番号	名称	施設コード
②7	カーン乗降用浮き桟橋	Da001
③2	転落防止柵	Pg019、794、814
③3	バラ花壇	Pb017
⑤3	カーンスプリント場	Pe003
⑤4	モニュメント兼照明	Pg525
⑤5	フジ棚	Pb014
⑤6	背無ベンチ	Pc007～008
⑤7	水飲器	Pf003
⑤8	手洗所	Kf001
⑤9	ベンチ(寄贈品)	Pc012
⑥0	滑り台	Yd011
⑥1	ターザンロープ	Yd003
⑥2	複合遊具	Yd004
⑥3	デッキ	Da806、Pa822

番号	名称	施設コード
⑥4	ソーラー時計	Pf007
⑥5	背無ベンチ	Pc009
⑥6	記念碑	Pj005
⑥7	健康器具・6	Yd076
⑥8	健康器具・7	Yd010
⑥9	水飲器	Pf004
⑦0	車止め	Pg002、047
⑦1	カーンボロ場	Pe004
⑦2	葛西ラグビースポーツパーク	
⑦3	葛西ラグビースポーツパーク管理事務所兼手洗所	Kg003、Kf003
⑦4	防球フェンス	

さくら橋は土木部保全課管理

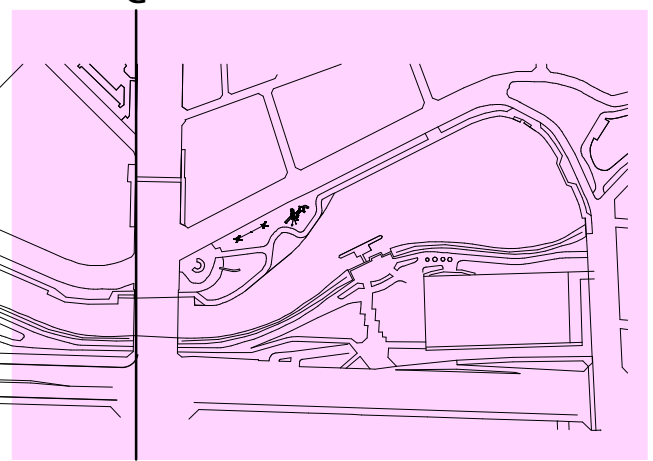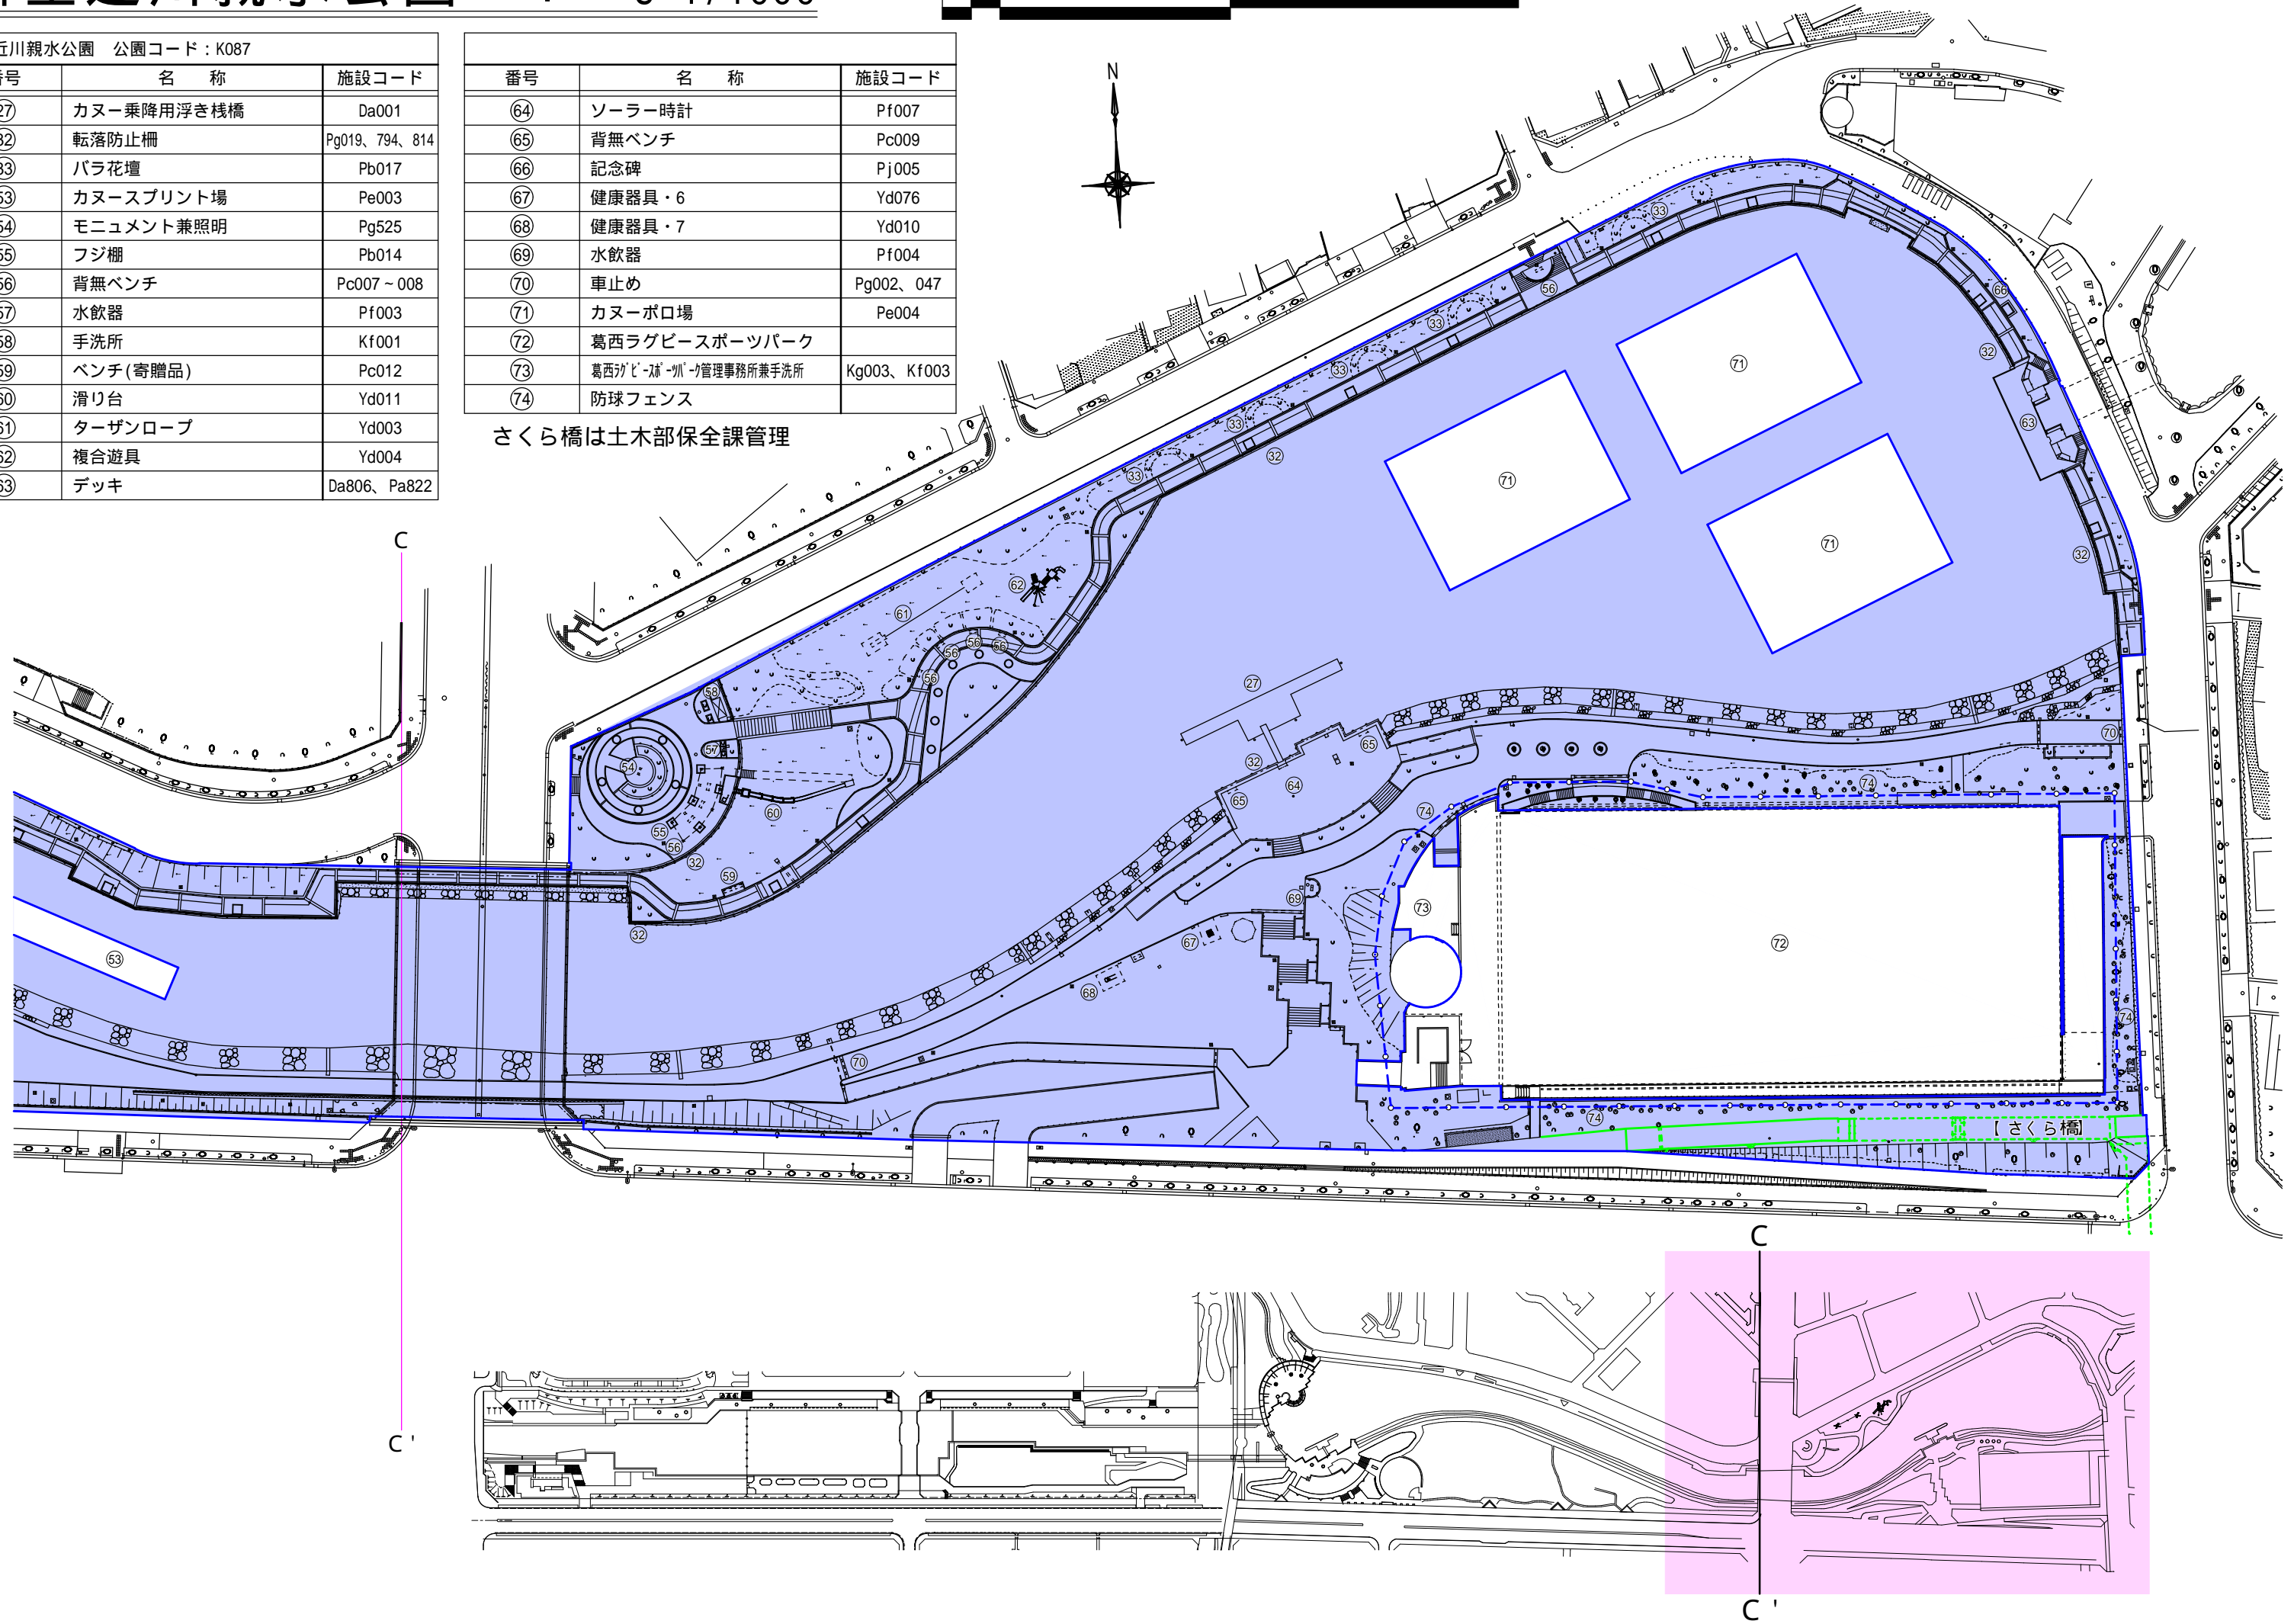

新左近川親水公園地下駐車場等詳細図 S=1/400

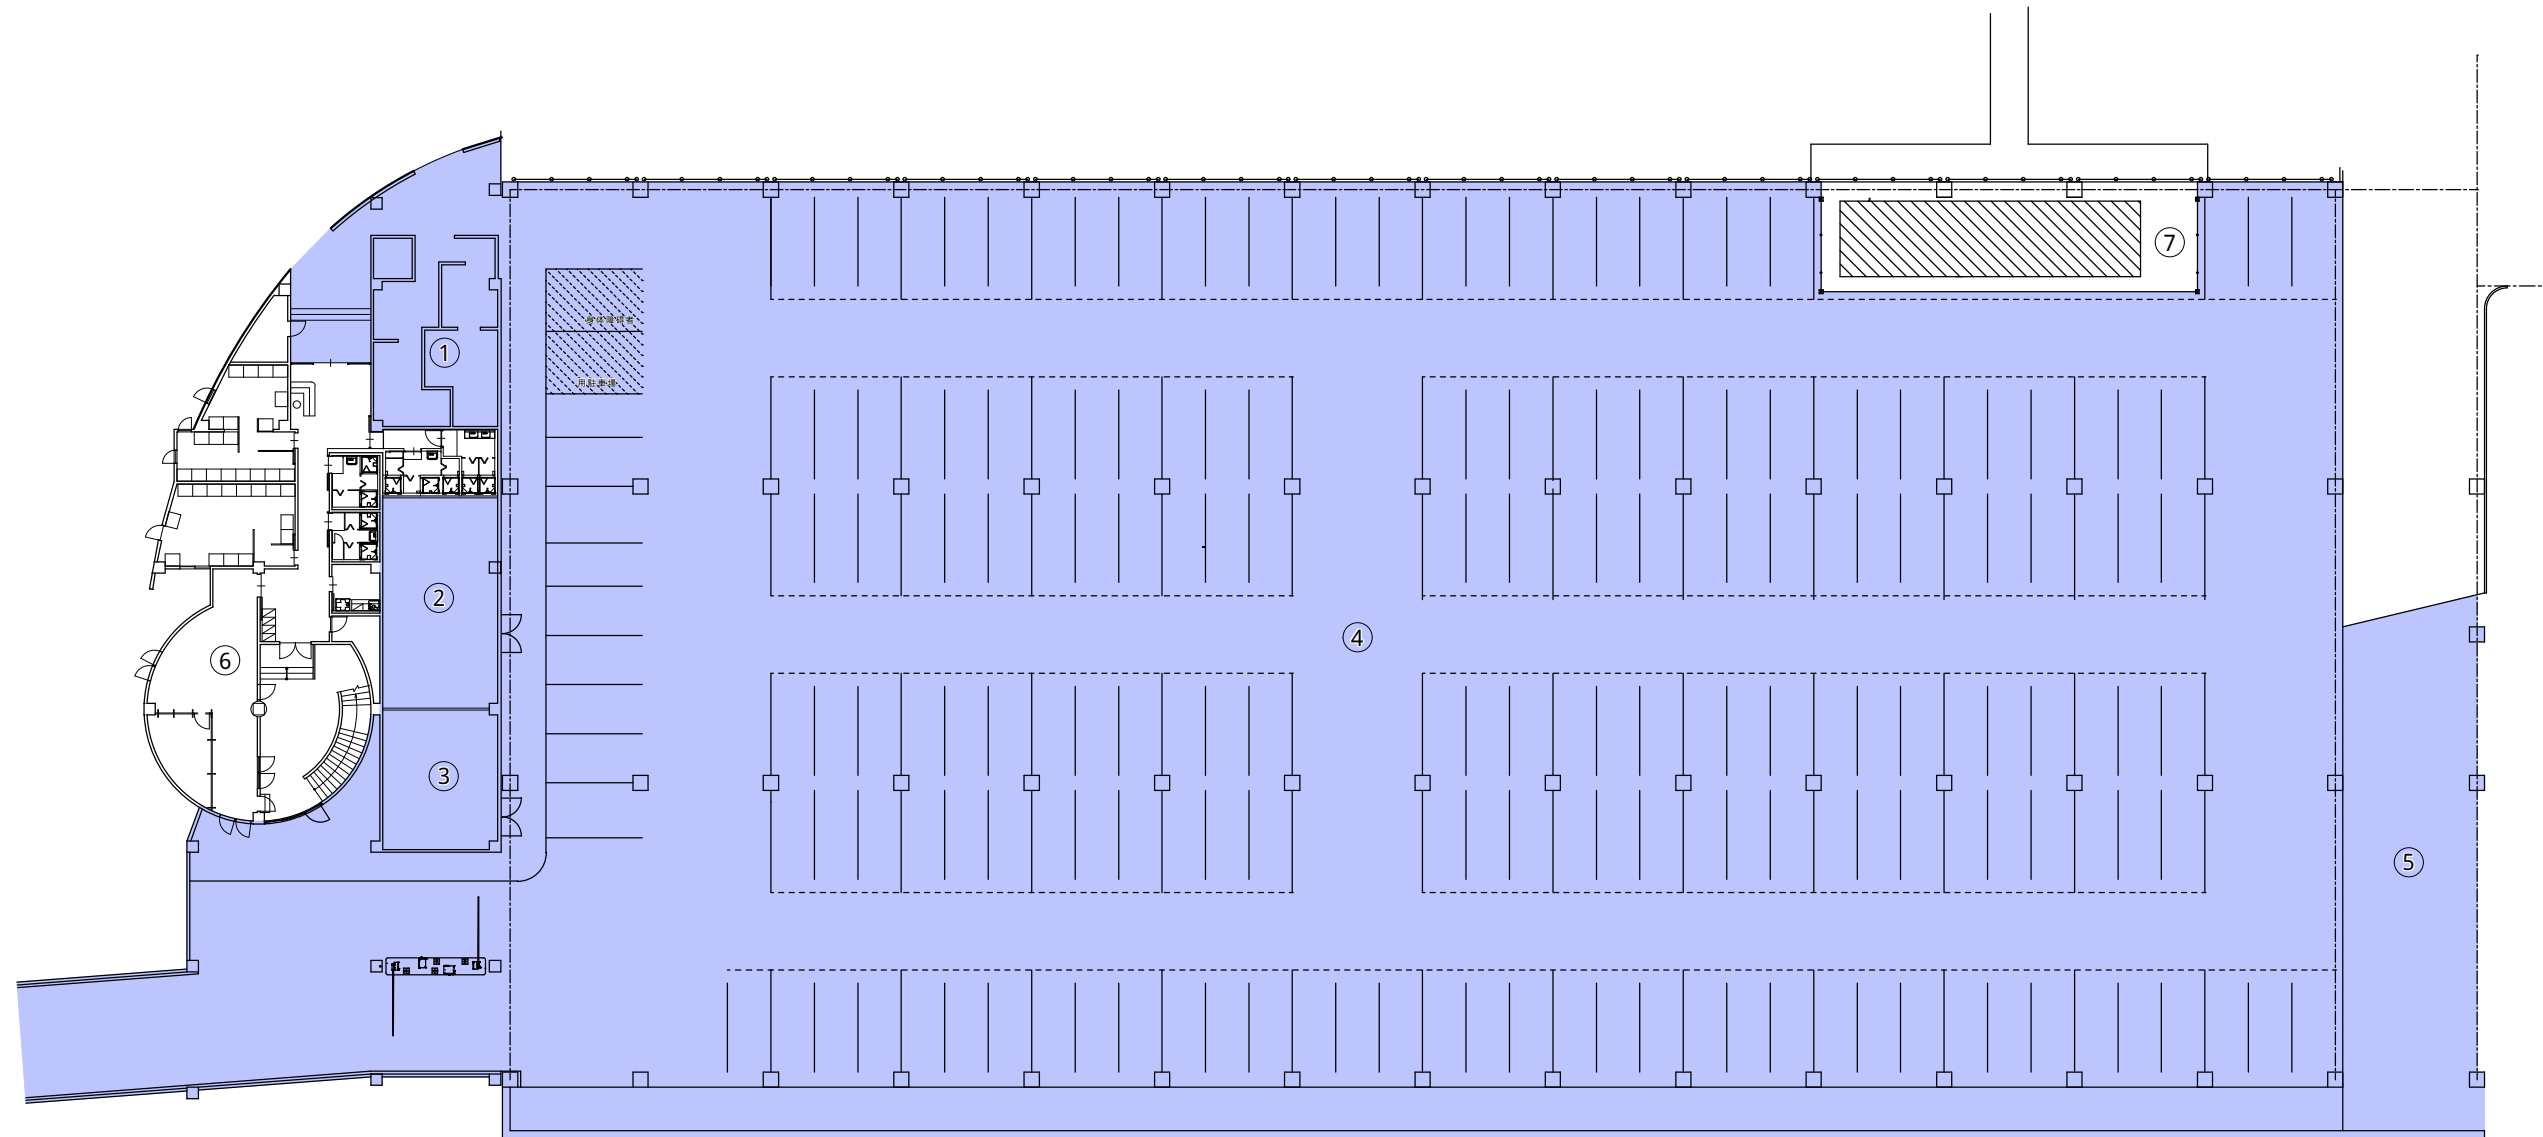

新左近川親水公園 公園コード：K087		
番号	名称	施設コード
①	手洗所	Kf003
②	機械室	Sg201～202
③	電気室	Sg101
④	駐車場	Pf008～009
⑤	スロープ下置場	
⑥	葛西カビ-スホ-ツバ-ク管理事務所	Kg003
⑦	カヌー艇庫	