


子供の広場

S=1/600

<指定管理事業範囲>

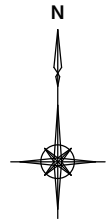


子供の広場 公園コード：K078-1		
番 号	名 称	施設コード
①	車止め(石材)	Pa003
②	フジ棚	Pb002
③	背付ベンチ	Pc001
④	背無ベンチ	Pc004
⑤	フジ棚	Pb003
⑥	水飲器	Pf003
⑦	園名石	Pj001
⑧	背付ベンチ	Pc005
⑨	サークルベンチ	Pc003
⑩	モニュメント	Pb004
⑪	化粧壁	Pg003
⑫	ダスト舗装	Pa001
⑬	区画整理完成記念碑	Pj002
⑭	恐竜型滑り台	Yd005
⑮	恐竜モニュメント	Yd003
⑯	砂場	Yd004
⑰	サークルベンチ	Pc002
⑱	時計	Pf001
⑲	水飲器	Pf002
⑳	自動販売機	
㉑	手洗所	Kf001
㉒	幼児用複合遊具	Yd001
㉓	二連小型ブランコ	Yd002
㉔	ミストシャワー	Pf506



虹の広場・西葛西少年野球広場

S=1/1000

<指定管理事業範囲>

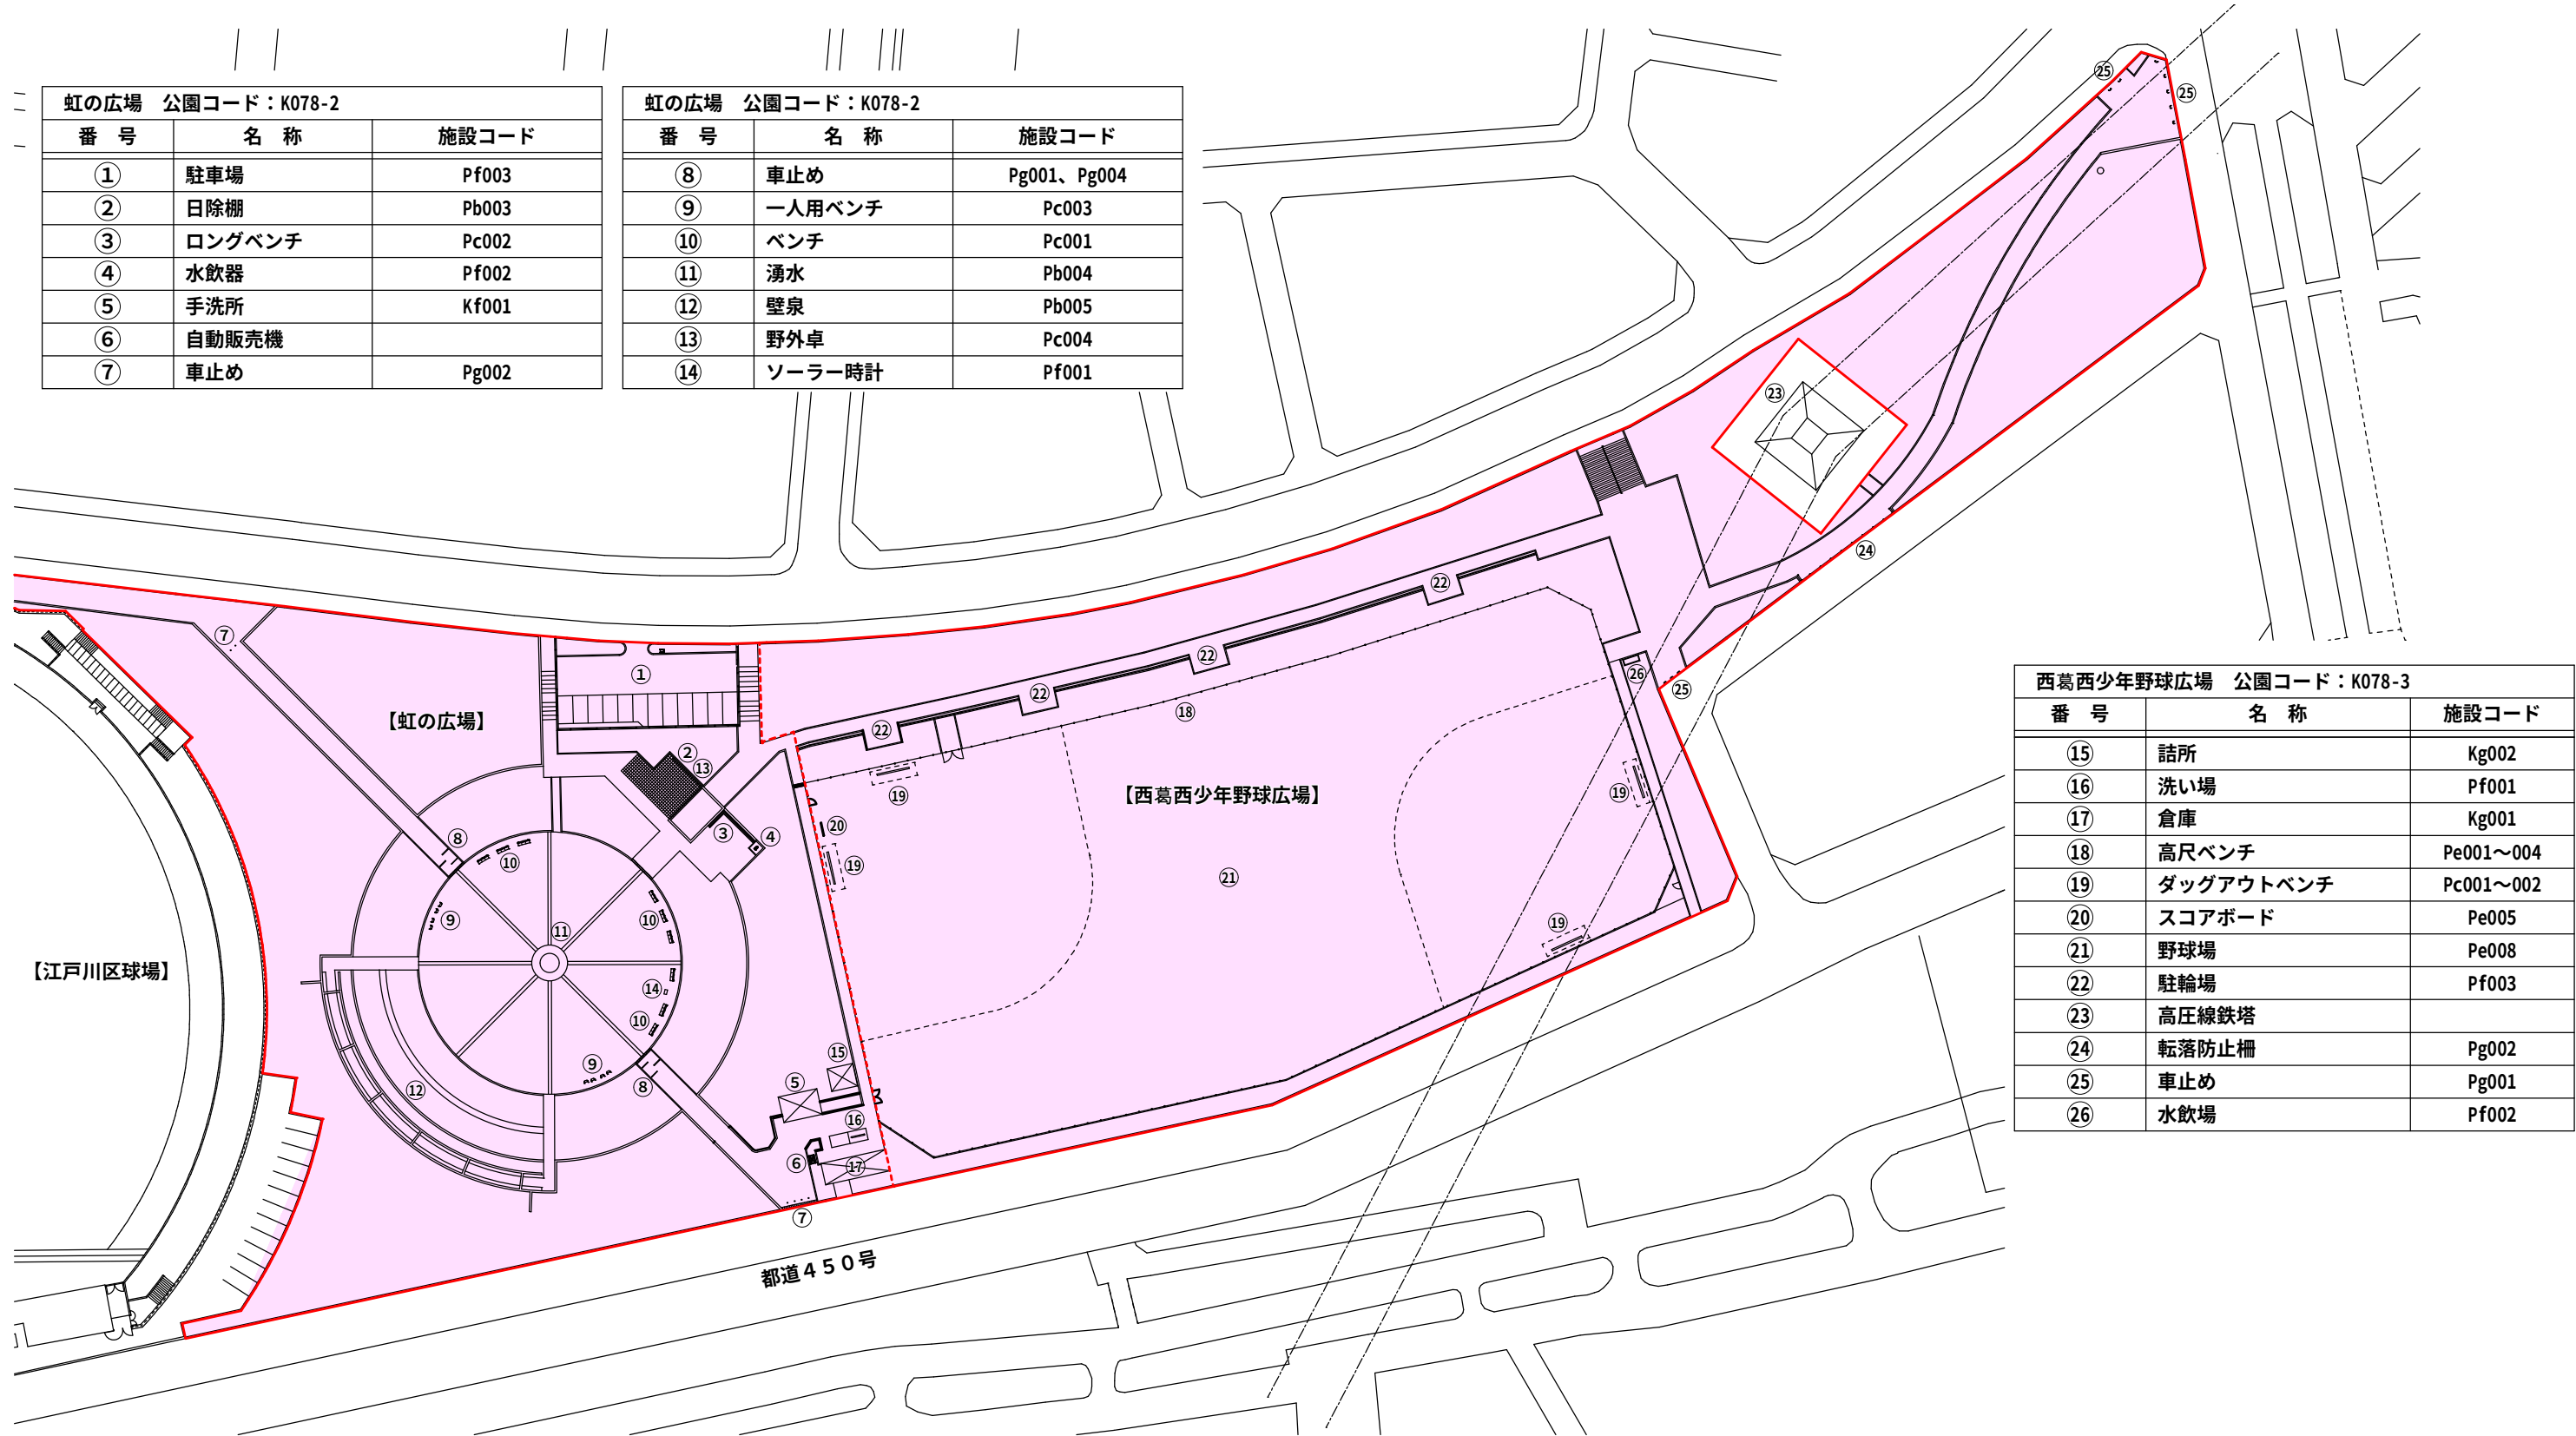

虹の広場 公園コード：K078-2		
番 号	名 称	施設コード
①	駐車場	Pf003
②	日除棚	Pb003
③	ロングベンチ	Pc002
④	水飲器	Pf002
⑤	手洗所	Kf001
⑥	自動販売機	
⑦	車止め	Pg002


虹の広場 公園コード：K078-2		
番 号	名 称	施設コード
⑧	車止め	Pg001、Pg004
⑨	一人用ベンチ	Pc003
⑩	ベンチ	Pc001
⑪	湧水	Pb004
⑫	壁泉	Pb005
⑬	野外卓	Pc004
⑭	ソーラー時計	Pf001

西葛西少年野球広場 公園コード：K078-3		
番 号	名 称	施設コード
⑮	詰所	Kg002
⑯	洗い場	Pf001
⑰	倉庫	Kg001
⑱	高尺ベンチ	Pe001～004
⑲	ダッグアウトベンチ	Pc001～002
⑳	スコアボード	Pe005
㉑	野球場	Pe008
㉒	駐輪場	Pf003
㉓	高圧線鉄塔	
㉔	転落防止柵	Pg002
㉕	車止め	Pg001
㉖	水飲場	Pf002

自由広場

S=1/500

<指定管理事業範囲>


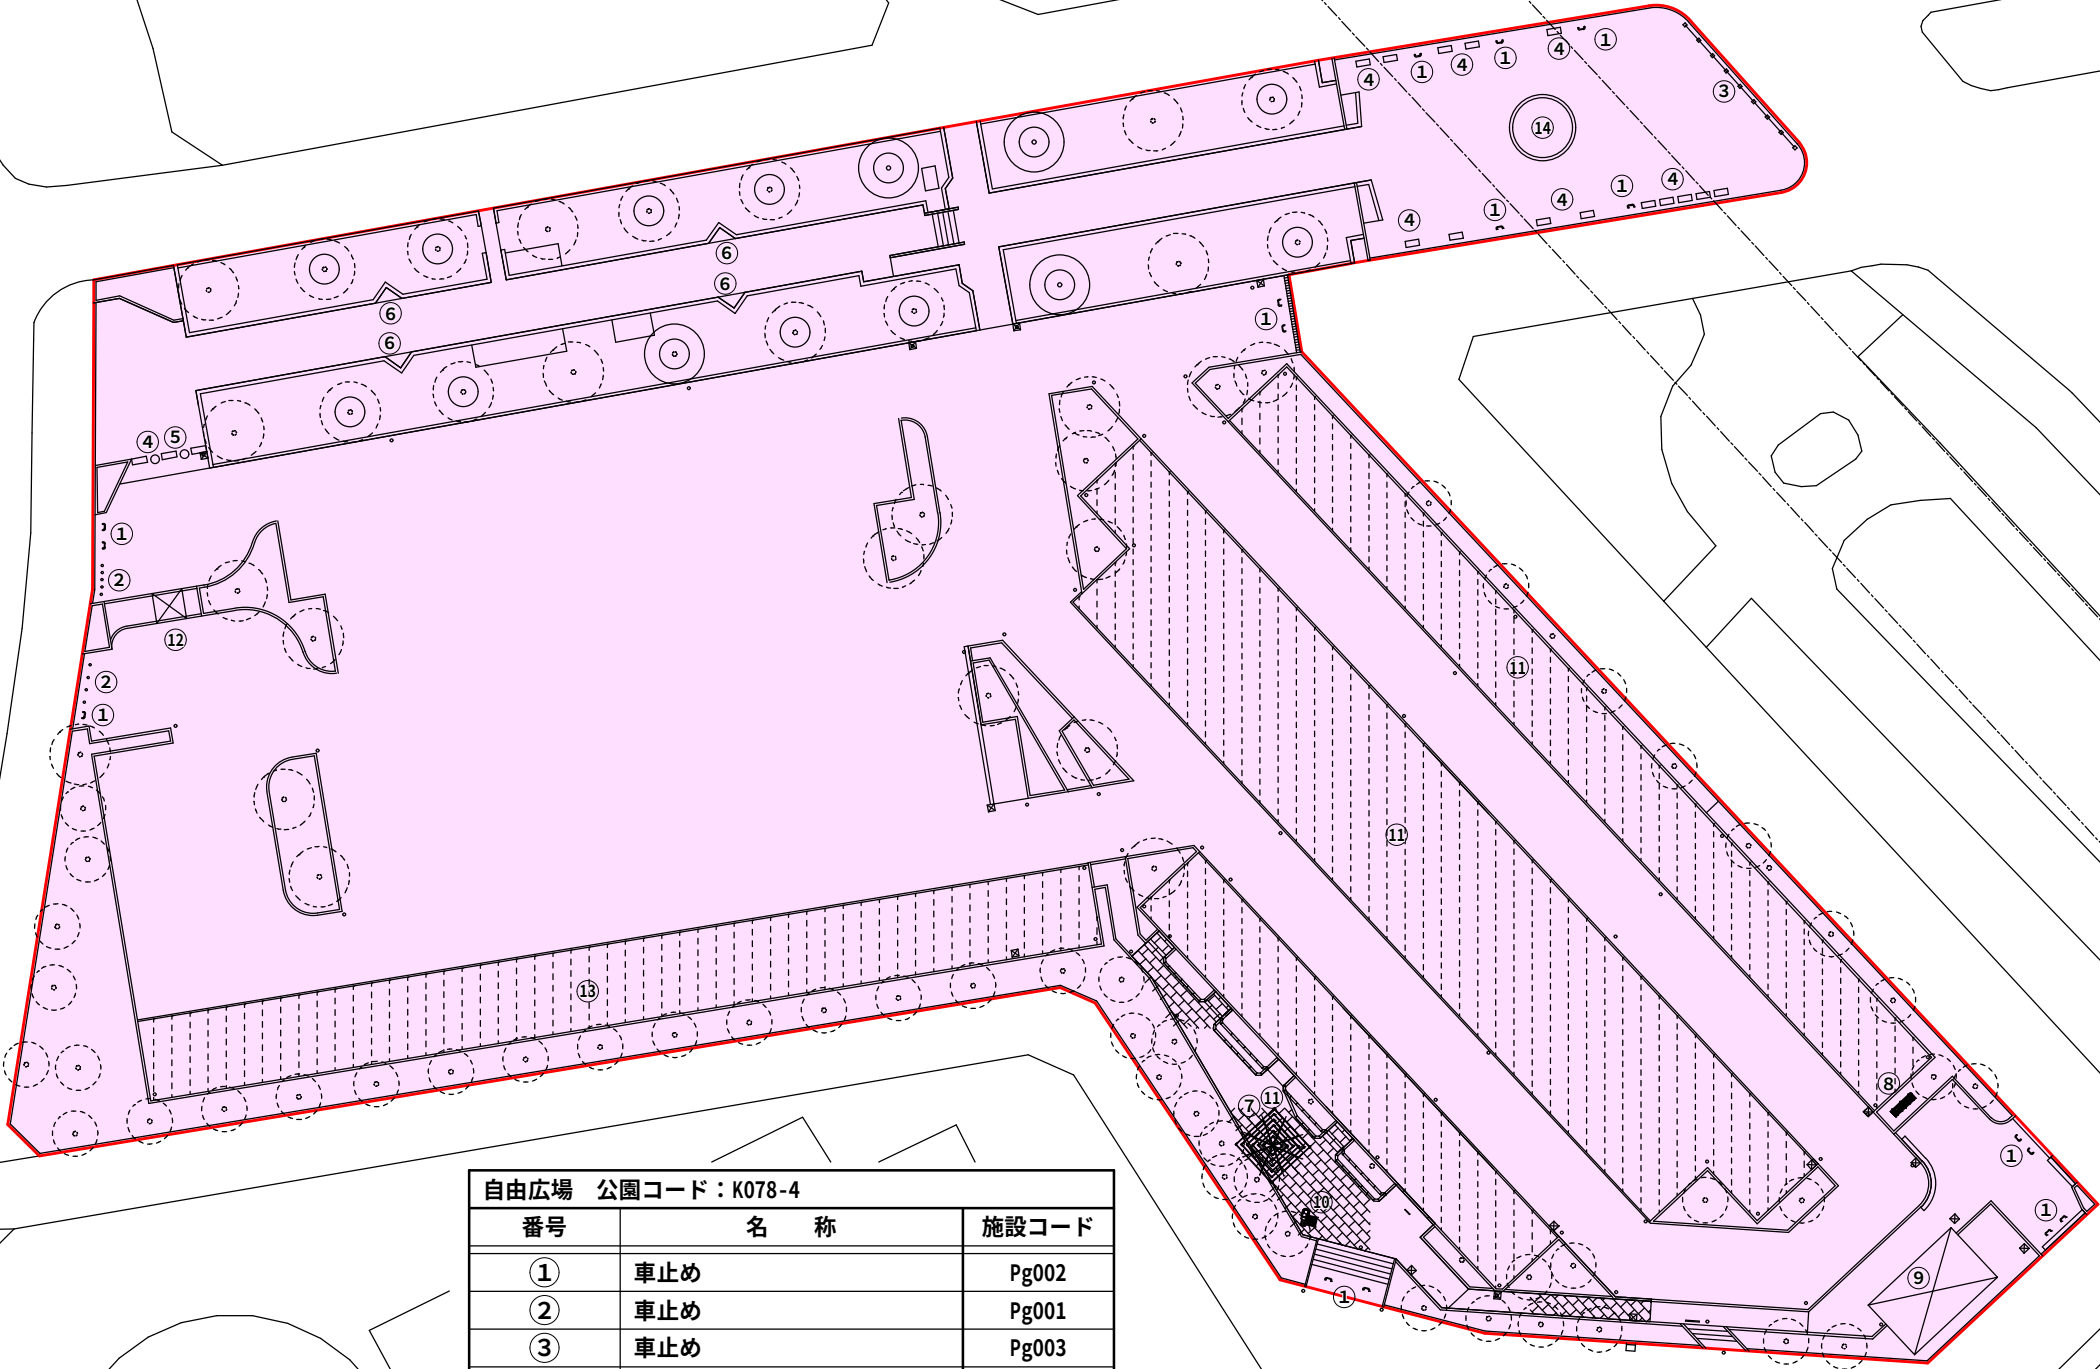


自由広場 公園コード：K078-4		
番号	名 称	施設コード
①	車止め	Pg002
②	車止め	Pg001
③	車止め	Pg003
④	四角プランター	Pb002
⑤	プランター	Pb003
⑥	三角ベンチ	Pc001
⑦	背無ベンチ	Pc002
⑧	背付ベンチ	Pc003
⑨	手洗所	Kf001
⑩	水飲器	Pf001
⑪	フジ棚	Pb004
⑫	詰所	Kg001
⑬	芝舗装	Pa012
⑭	花壇	Pb001

新田の森公園・1

S=1/600

<指定管理事業範囲>

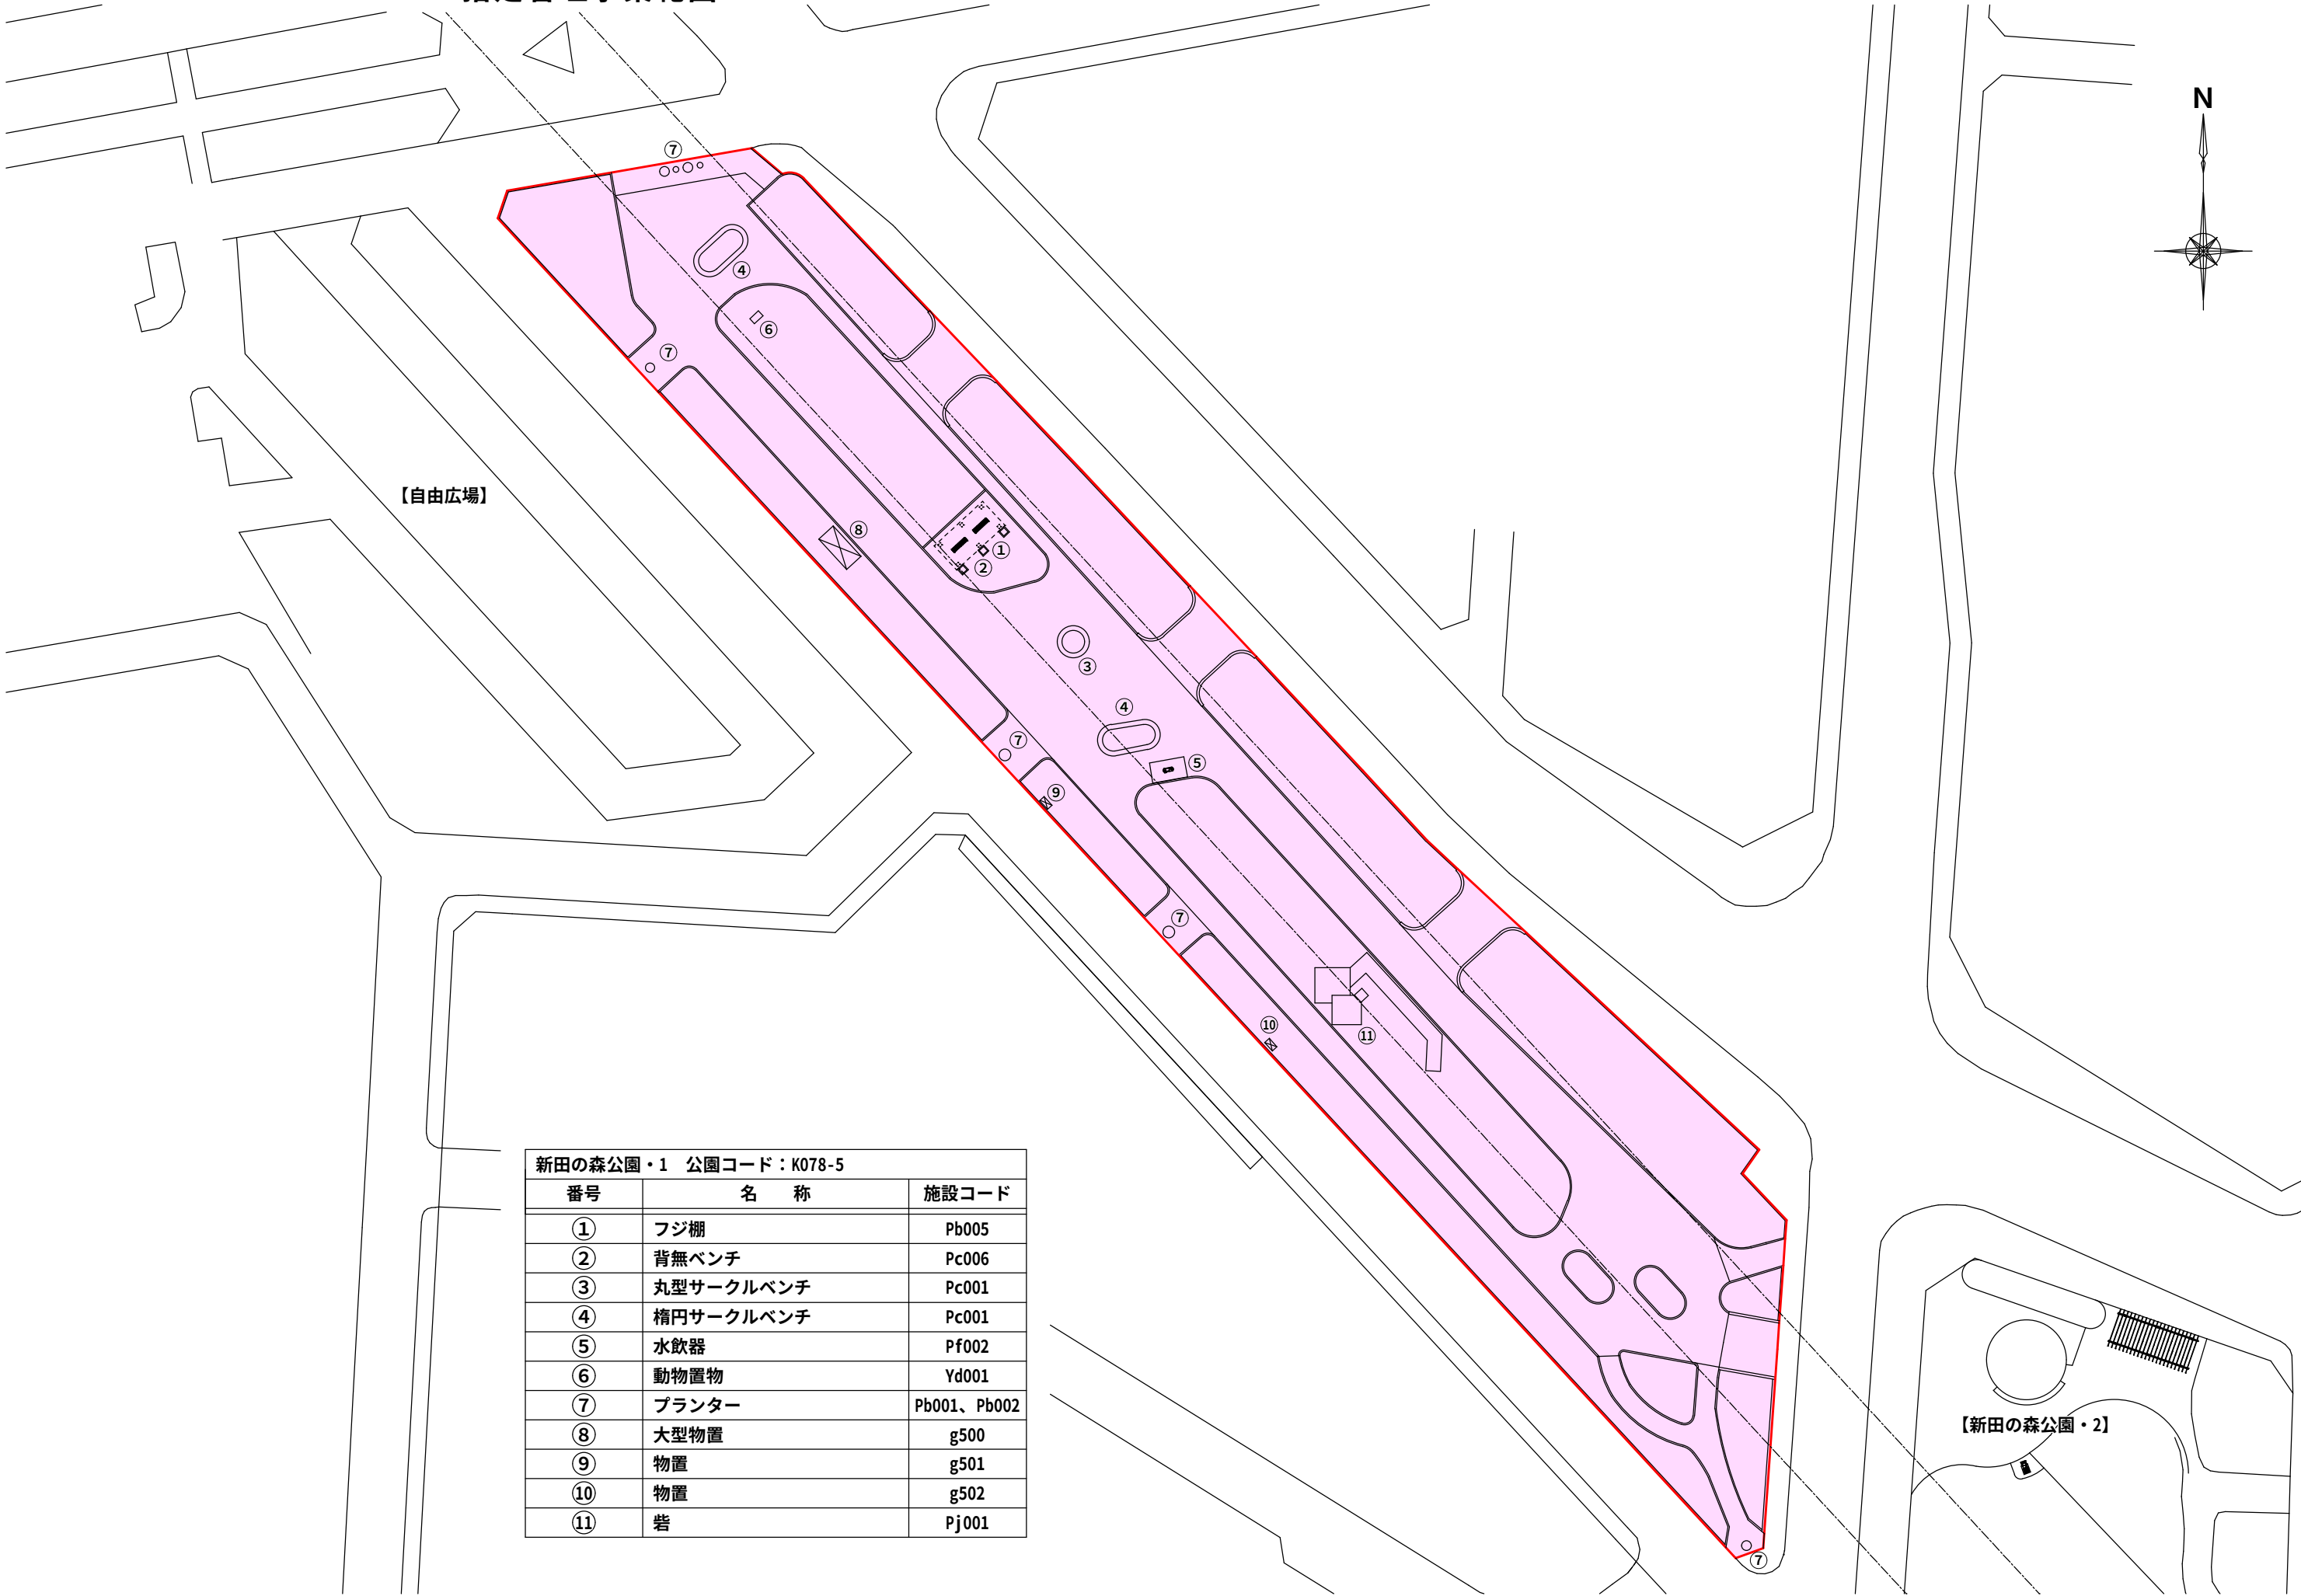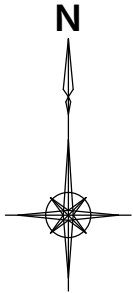


新田の森公園・1 公園コード：K078-5		
番号	名 称	施設コード
①	フジ棚	Pb005
②	背無ベンチ	Pc006
③	丸型サークルベンチ	Pc001
④	楕円サークルベンチ	Pc001
⑤	水飲器	Pf002
⑥	動物置物	Yd001
⑦	プランター	Pb001、Pb002
⑧	大型物置	g500
⑨	物置	g501
⑩	物置	g502
⑪	砦	Pj001

新田の森公園・2

S=1/600

<指定管理事業範囲>

【新田の森-1】

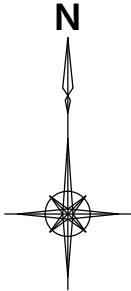


新田の森公園・2 公園コード：K-078-5		
番号	名 称	施設コード
①	手洗所	Kf001
②	フジ棚	Pb004
③	水飲器	Pf001
④	高圧線鉄塔	
⑤	背付ベンチ	Pc003
⑥	背付ベンチ	Pc004
⑦	丸型サークルベンチ	Pc001
⑧	楕円サークルベンチ	Pc001
⑨	縁台	Pc002
⑩	水飲器	Pf003
⑪	幼児用複合遊具	Yd002
⑫	車止め	Pg001
⑬	プランター	Pb001
⑭	四角プランター	Pb003
⑮	両面背付ベンチ	Pc005


葛西防災公園

S=1/800

<指定管理事業範囲>

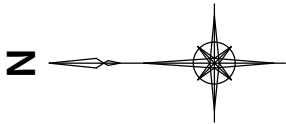

【新田はらっぱ公園】

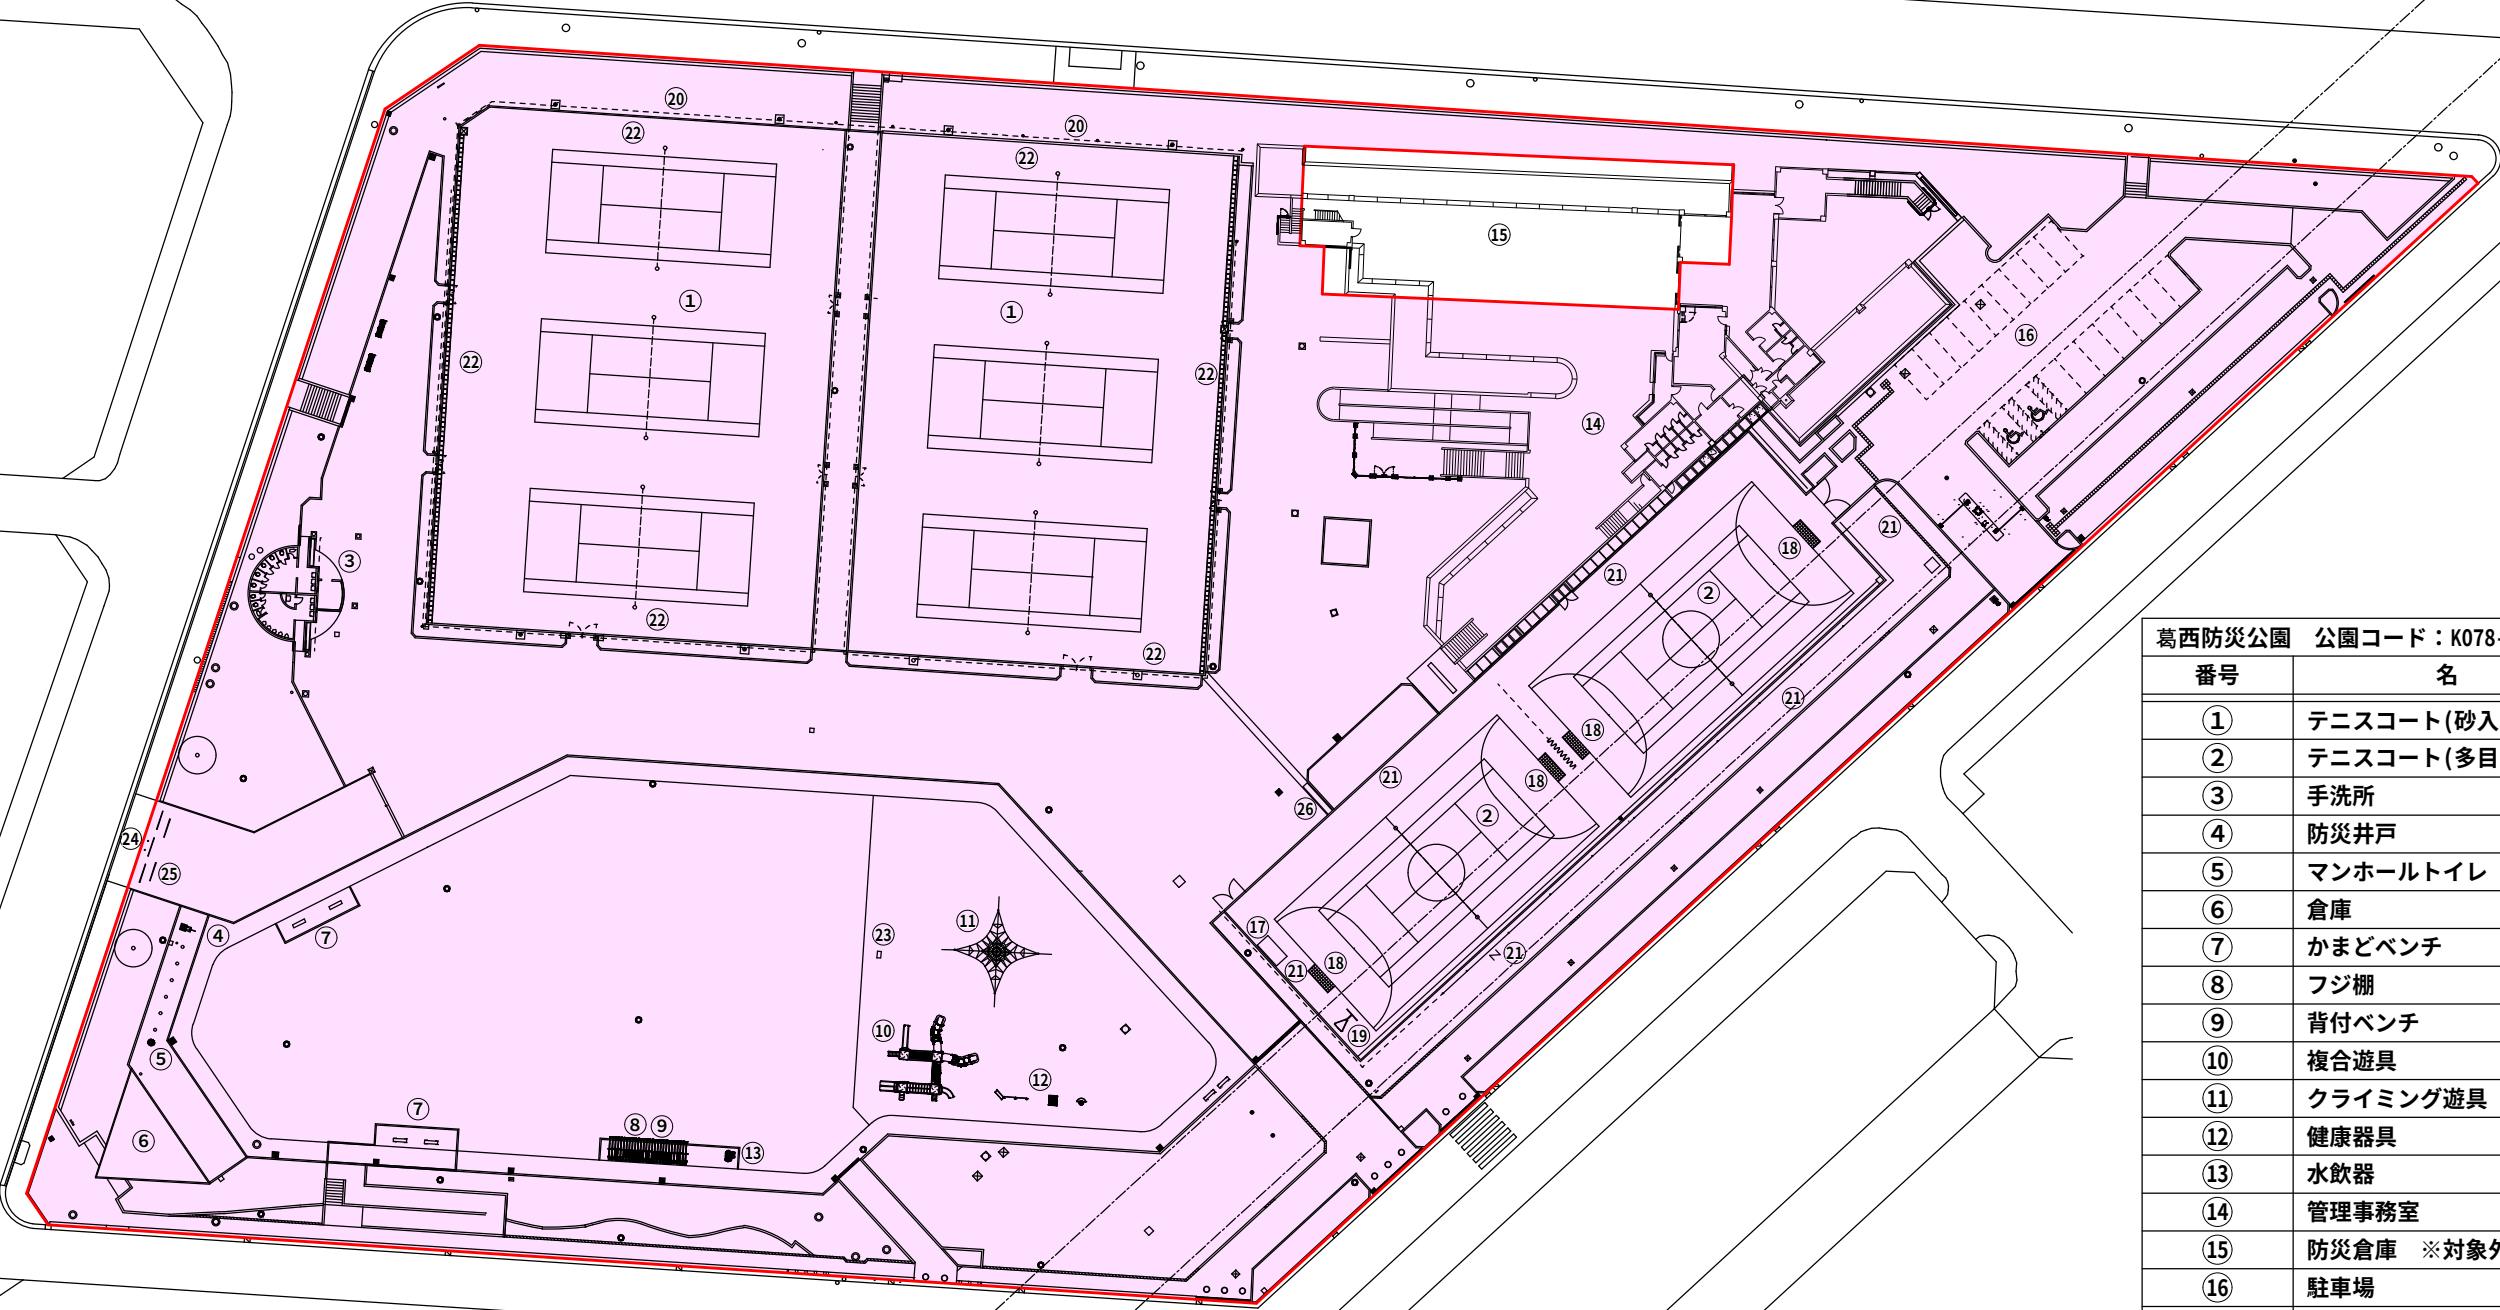


【新田の森公園・2】

葛西防災公園 公園コード：K078-6		
番号	名 称	施設コード
①	テニスコート(砂入り人工芝)	Pe003、Pe005
②	テニスコート(多目的ハードコート)	Pe002、Pe004
③	手洗所	Kf001
④	防災井戸	Ph001
⑤	マンホールトイレ	Sh531～537
⑥	倉庫	Kg001
⑦	かまどベンチ	Ph528～530
⑧	フジ棚	Pb003
⑨	背付ベンチ	Pc003
⑩	複合遊具	Yd005
⑪	クライミング遊具	Yd001
⑫	健康器具	Yd002～004
⑬	水飲器	Pf002
⑭	管理事務室	Kg002
⑮	防災倉庫 ※対象外	Kh001
⑯	駐車場	Pf004
⑰	シェルター	Pc001
⑱	サッカーゴール	Pe001
⑲	バスケットゴール	Pe006
⑳	防球ネット	Pe007
㉑	防球フェンス	Pe008
㉒	防球フェンス	Pe009
㉓	ソーラー時計	Pf541
㉔	車止め	Pg002
㉕	車止め	Pg003
㉖	蛇腹門扉	Pg029

葛西防災公園建物詳細図

S=1/250



<指定管理事業範囲>

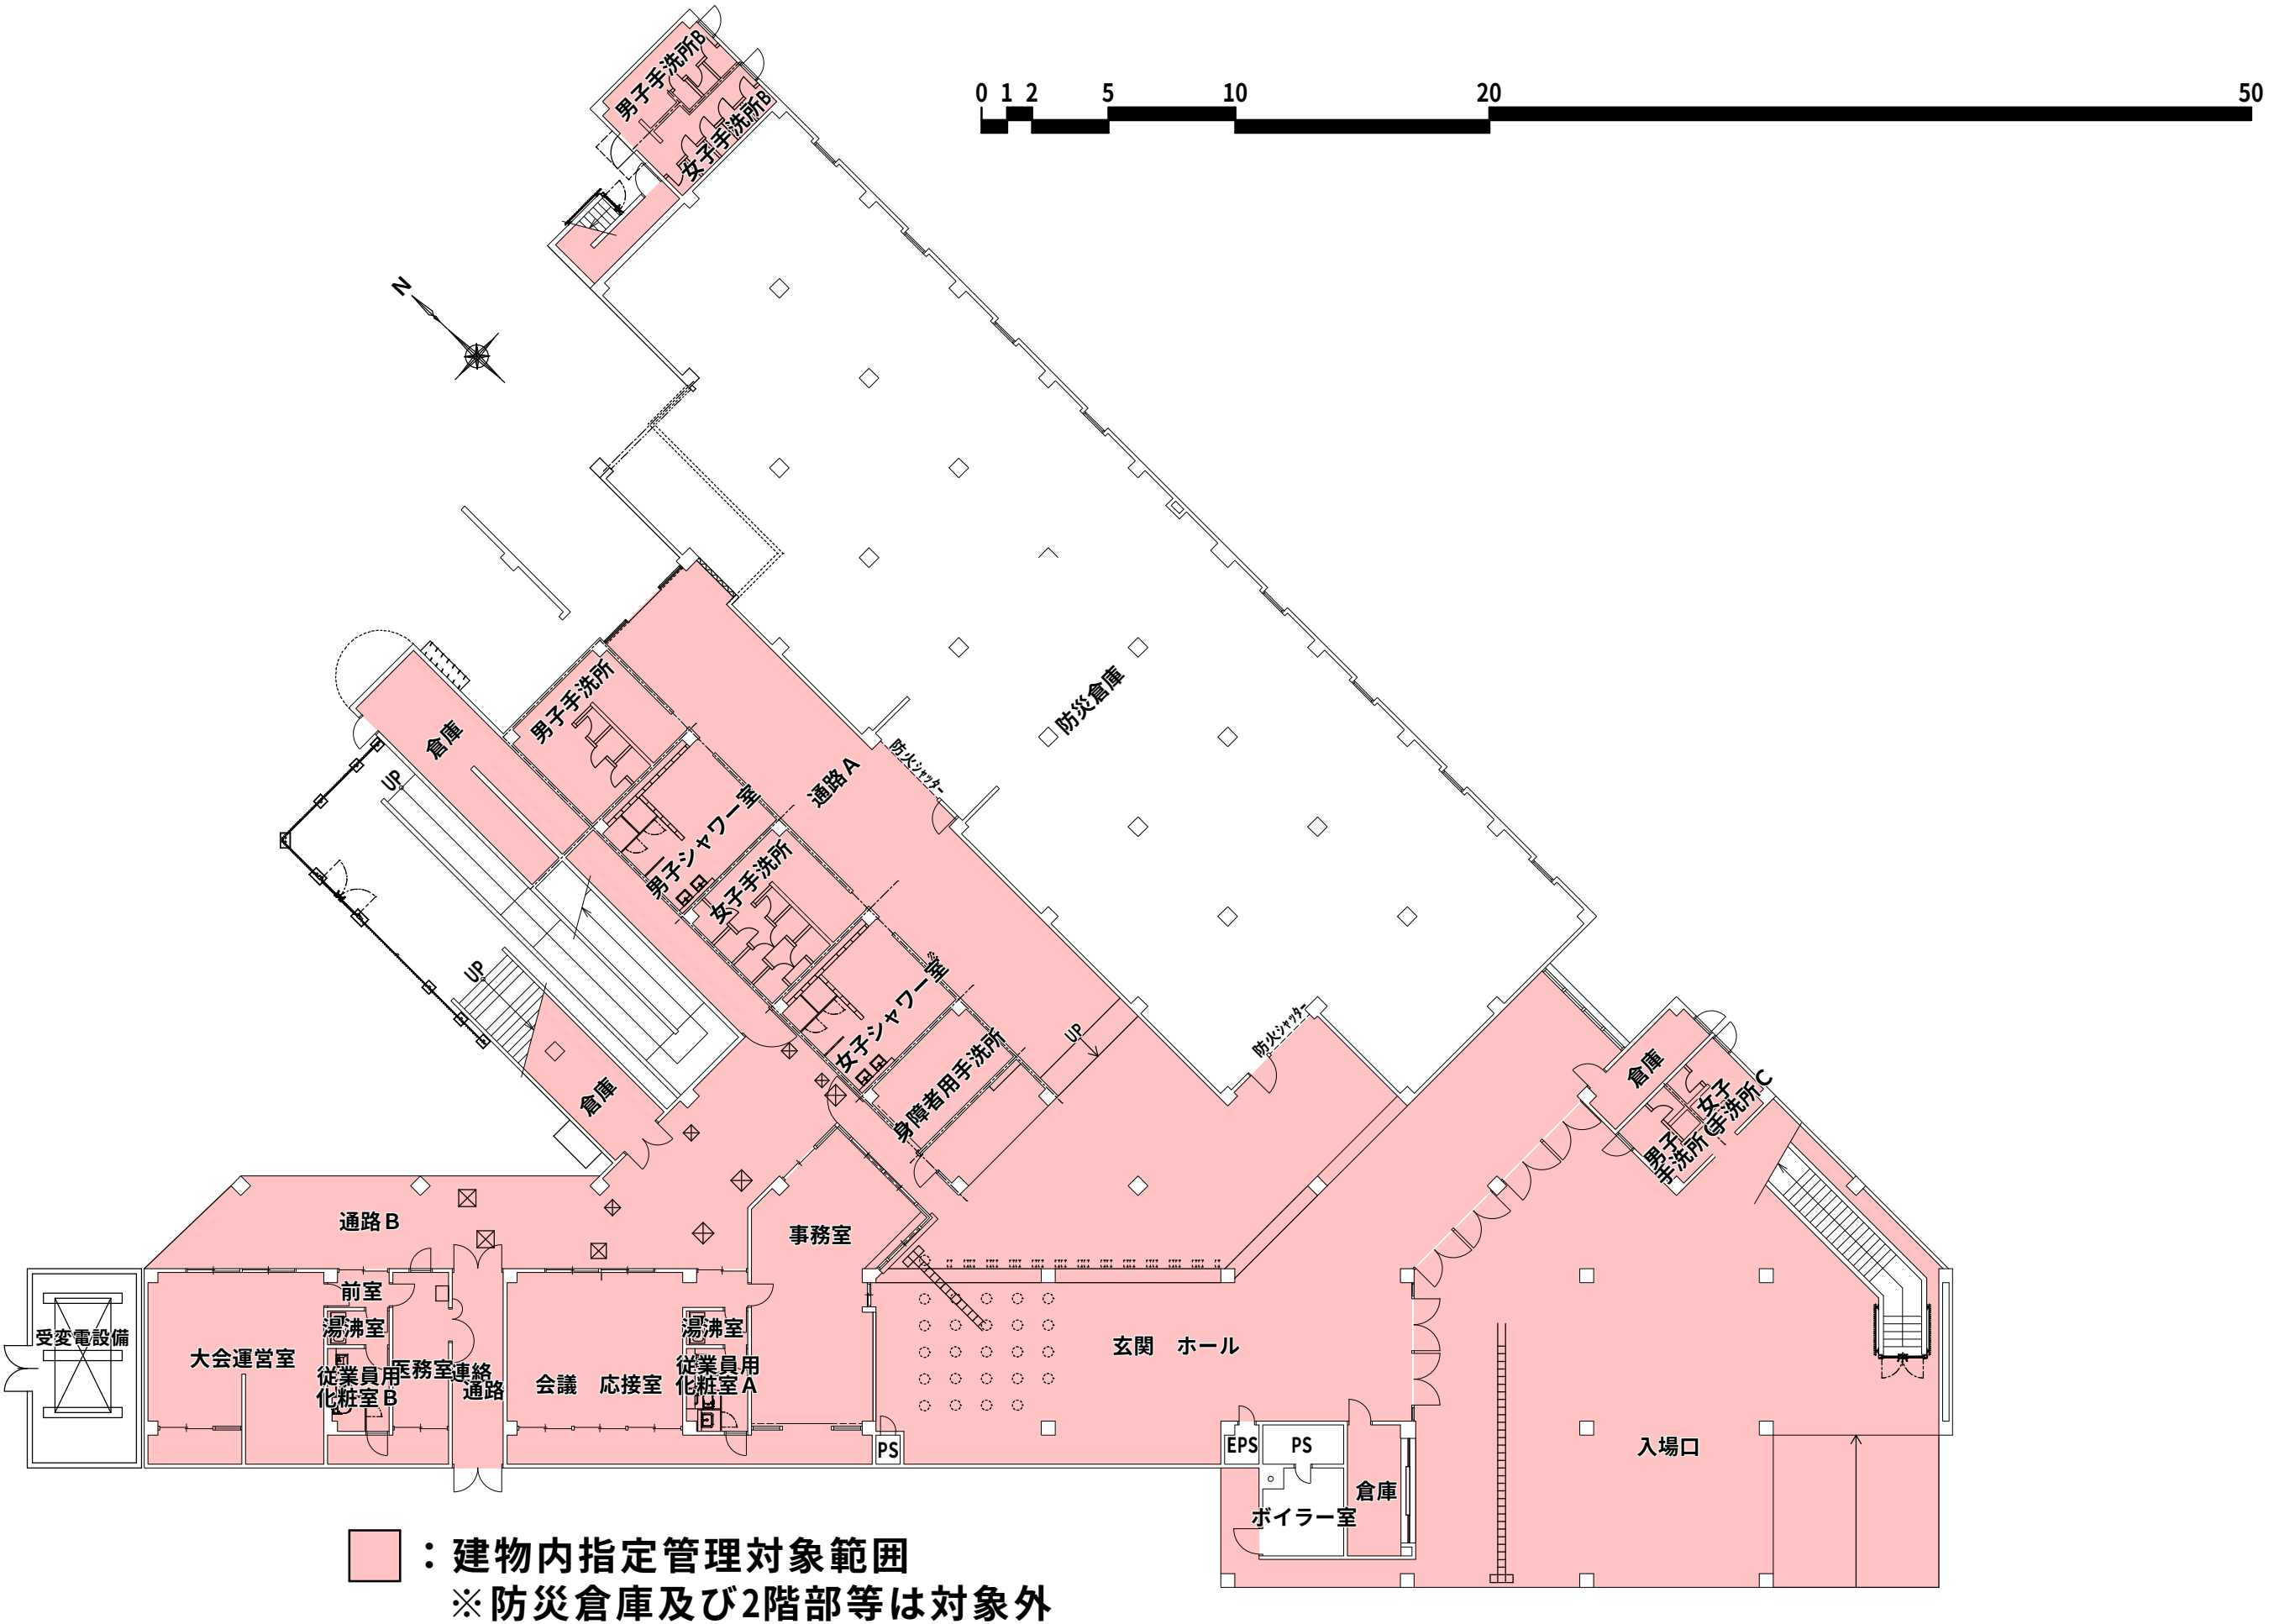

新田はらっぱ公園

S=1/400

<指定管理事業範囲>

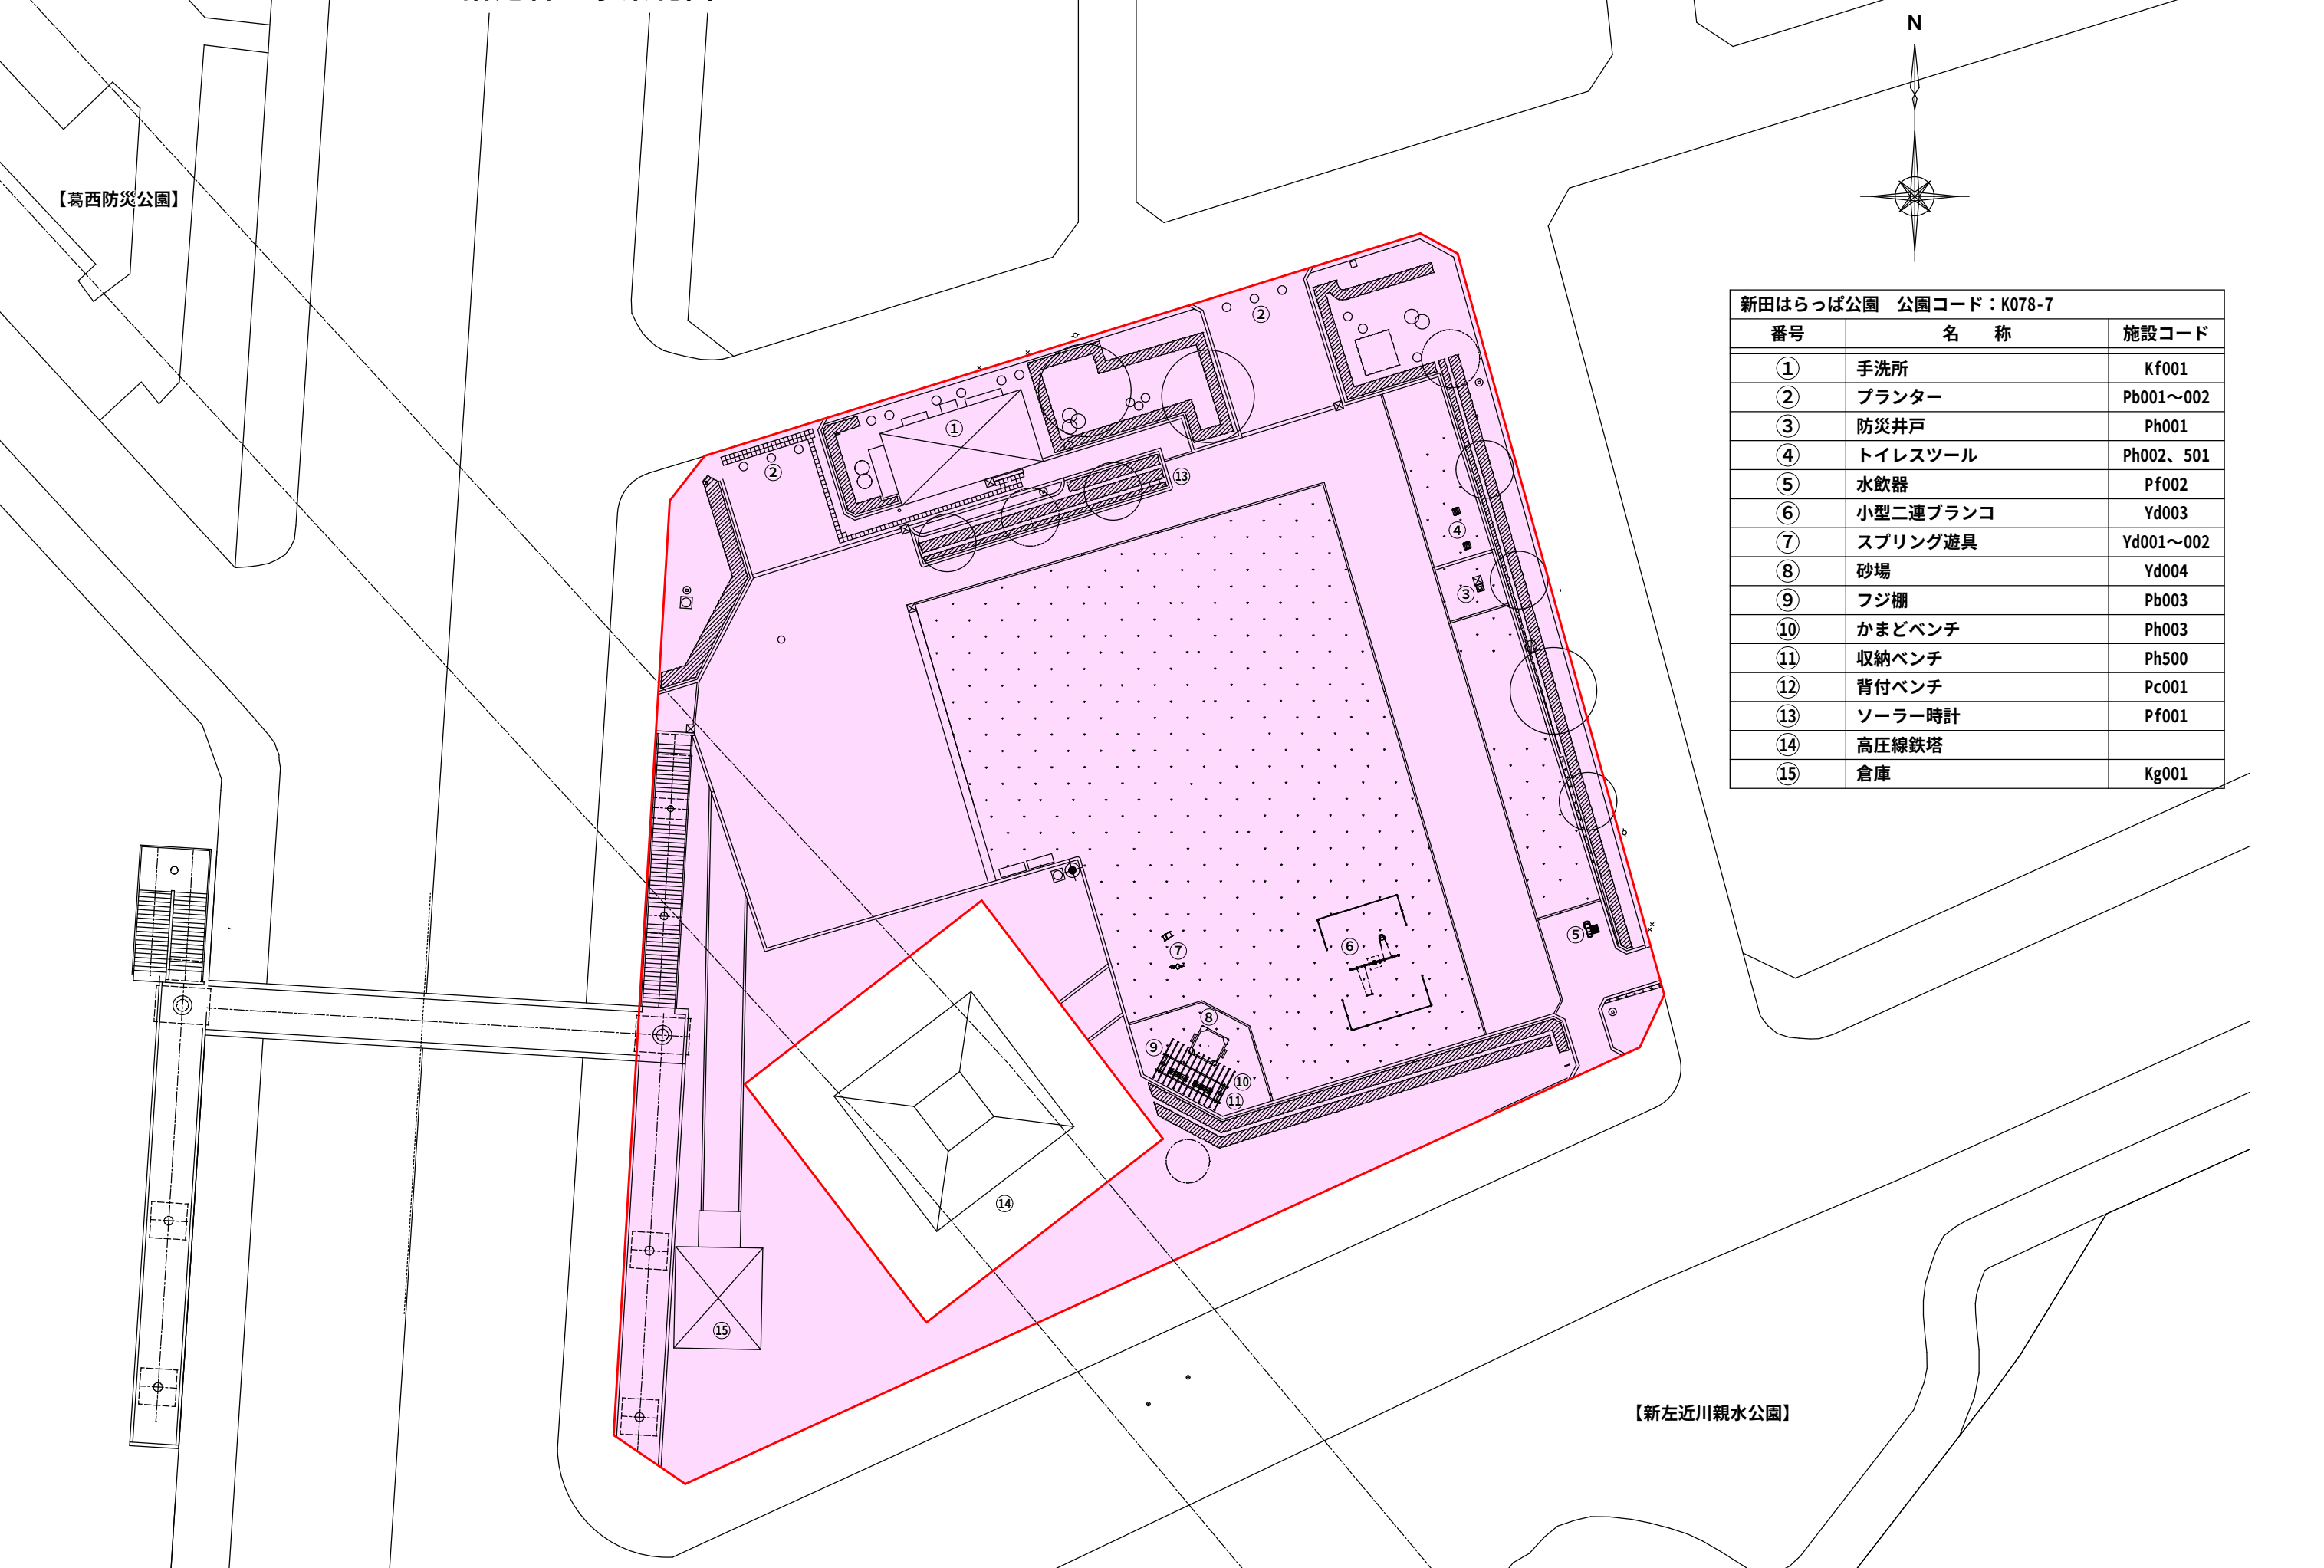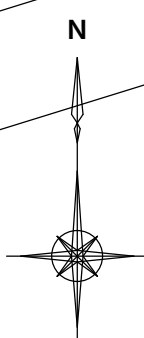

新田はらっぱ公園 公園コード：K078-7		
番号	名 称	施設コード
①	手洗所	Kf001
②	プランター	Pb001～002
③	防災井戸	Ph001
④	トイレスツール	Ph002、501
⑤	水飲器	Pf002
⑥	小型二連ブランコ	Yd003
⑦	スプリング遊具	Yd001～002
⑧	砂場	Yd004
⑨	フジ棚	Pb003
⑩	かまどベンチ	Ph003
⑪	収納ベンチ	Ph500
⑫	背付ベンチ	Pc001
⑬	ソーラー時計	Pf001
⑭	高圧線鉄塔	
⑮	倉庫	Kg001

よい子の広場

S=1/300

<指定管理事業範囲>




よい子の広場 公園コード：K078-8		
番号	名 称	施設コード
①	手洗所	Kf001
②	円形日除棚	Pb002～004
③	サークルベンチ	Pc001
④	水飲器	Pf001
⑤	高圧線鉄塔	
⑥	車止め	Pg001

南葛西少年野球広場

S=1/500

<指定管理事業範囲>

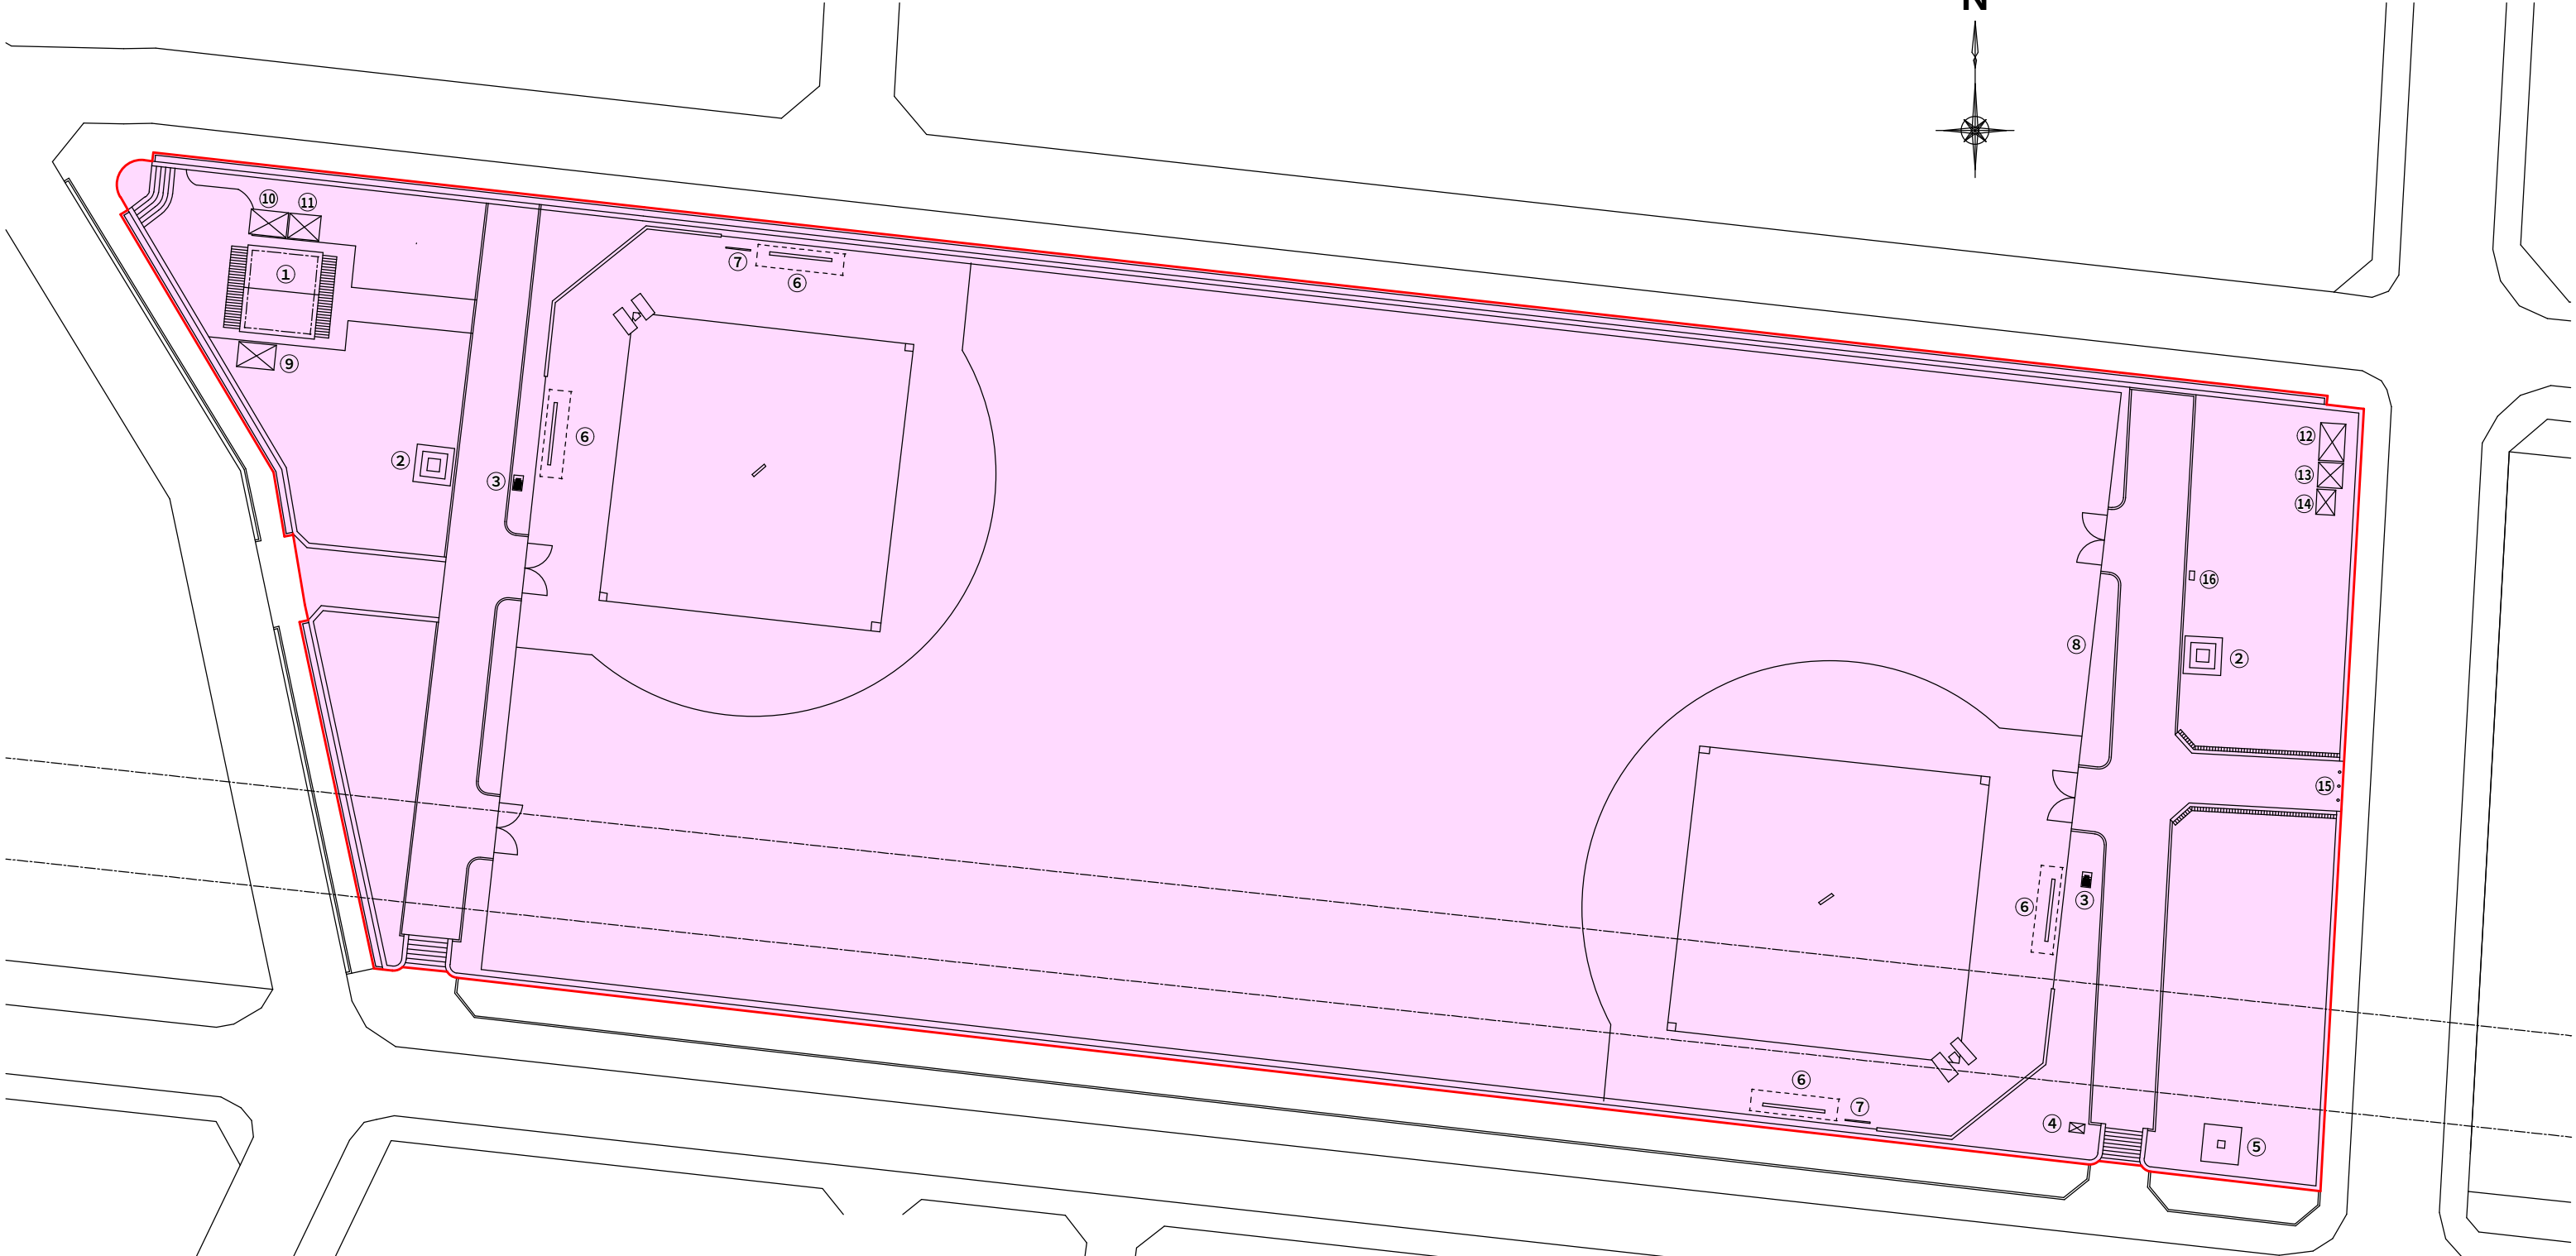


南葛西少年野球広場 公園コード：K078-9		
番号	名 称	施設コード
①	手洗所	Kf001
②	日除棚	Pb001～002
③	水飲器	Pf002
④	自動販売機	
⑤	ポンプ	Sg201
⑥	ダッグアウトベンチ	Pc001～004
⑦	スコアボード	Pe003
⑧	高尺フェンス	Pe001、004

番号	名 称	施設コード
⑨	倉庫1	Kg006
⑩	倉庫2	Kg005
⑪	倉庫3	Kg509
⑫	倉庫4	Kg003
⑬	倉庫5	Kg002
⑭	倉庫6	Kg001
⑮	車止め	Pg001
⑯	ソーラー時計	Pf001

ファミリースポーツ広場

S=1/800

<指定管理事業範囲>


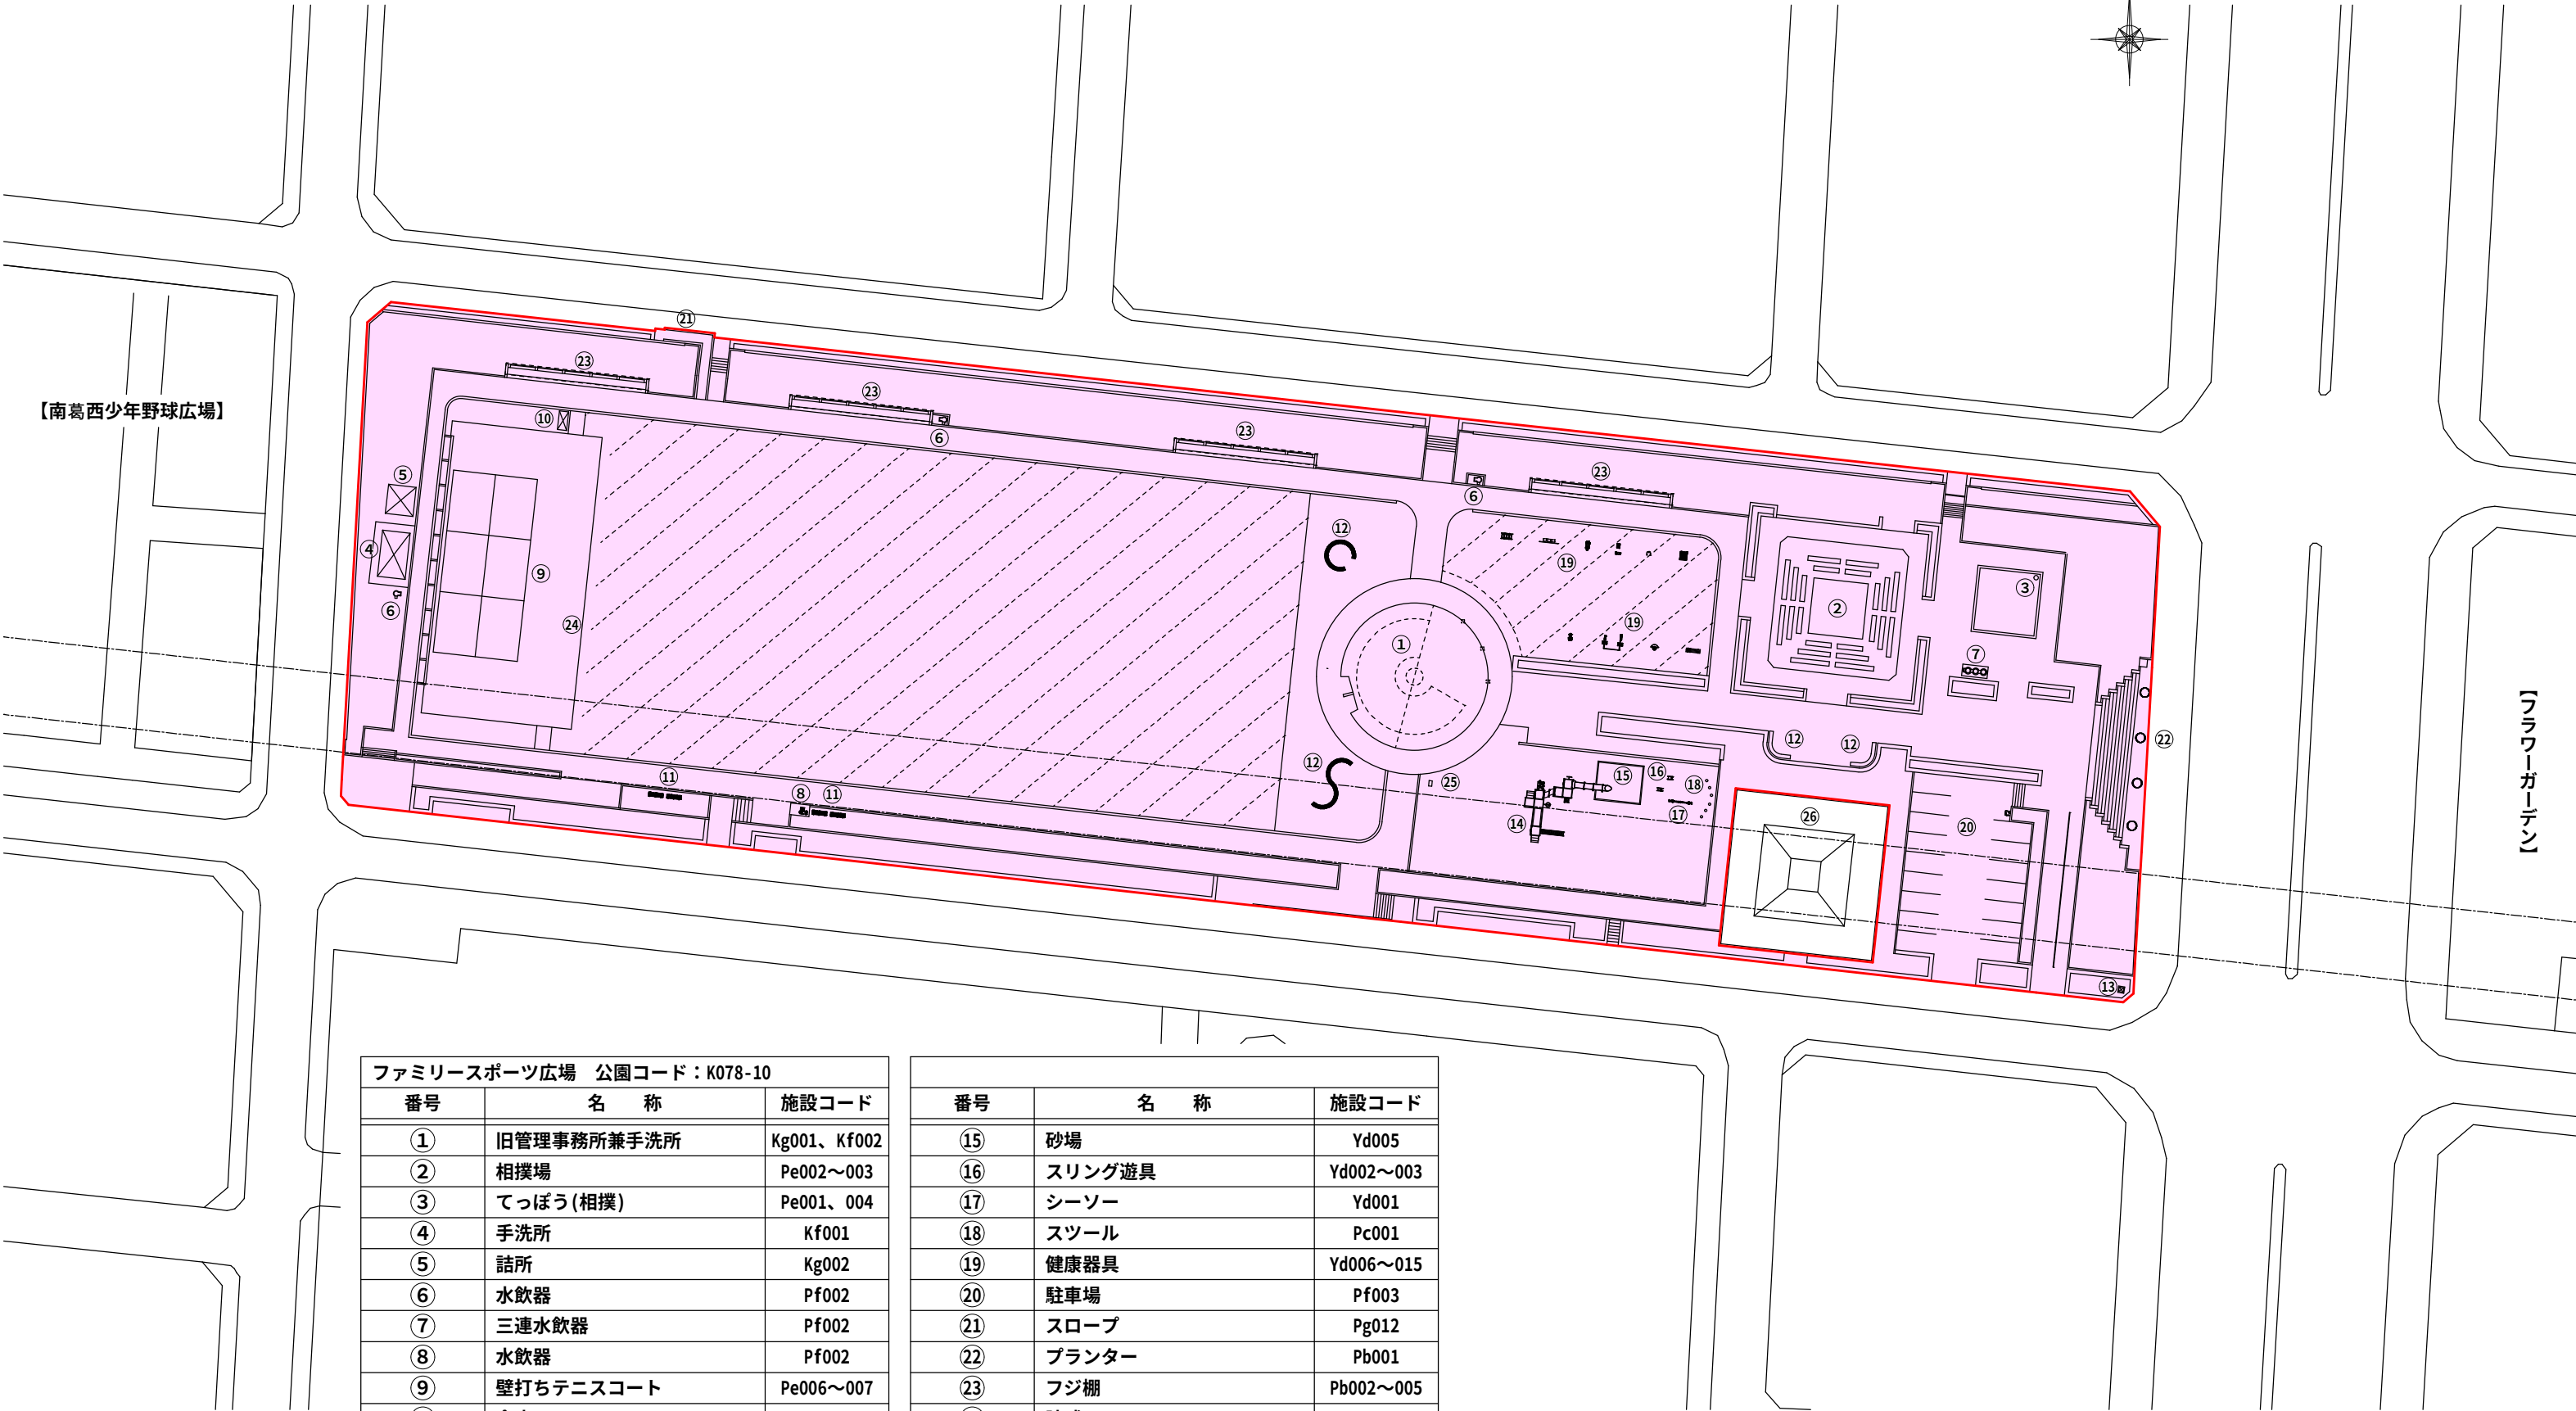


ファミリースポーツ広場 公園コード：K078-10		
番号	名 称	施設コード
①	旧管理事務所兼手洗所	Kg001、Kf002
②	相撲場	Pe002～003
③	てっぽう(相撲)	Pe001、004
④	手洗所	Kf001
⑤	詰所	Kg002
⑥	水飲器	Pf002
⑦	三連水飲器	Pf002
⑧	水飲器	Pf002
⑨	壁打ちテニスコート	Pe006～007
⑩	倉庫	Kg003
⑪	背付ベンチ	Pc005
⑫	サークルベンチ	Pc002～004
⑬	サイン塔	Pg019
⑭	複合遊具	Yd004

番号	名 称	施設コード
⑮	砂場	Yd005
⑯	スリング遊具	Yd002～003
⑰	シーソー	Yd001
⑱	スツール	Pc001
⑲	健康器具	Yd006～015
⑳	駐車場	Pf003
㉑	スロープ	Pg012
㉒	プランター	Pb001
㉓	フジ棚	Pb002～005
㉔	防球フェンス	Pe008
㉕	時計	Pf001
㉖	高圧線鉄塔	

S=1/1000
<指定管理事業範囲>

＜指定管理事業範囲＞

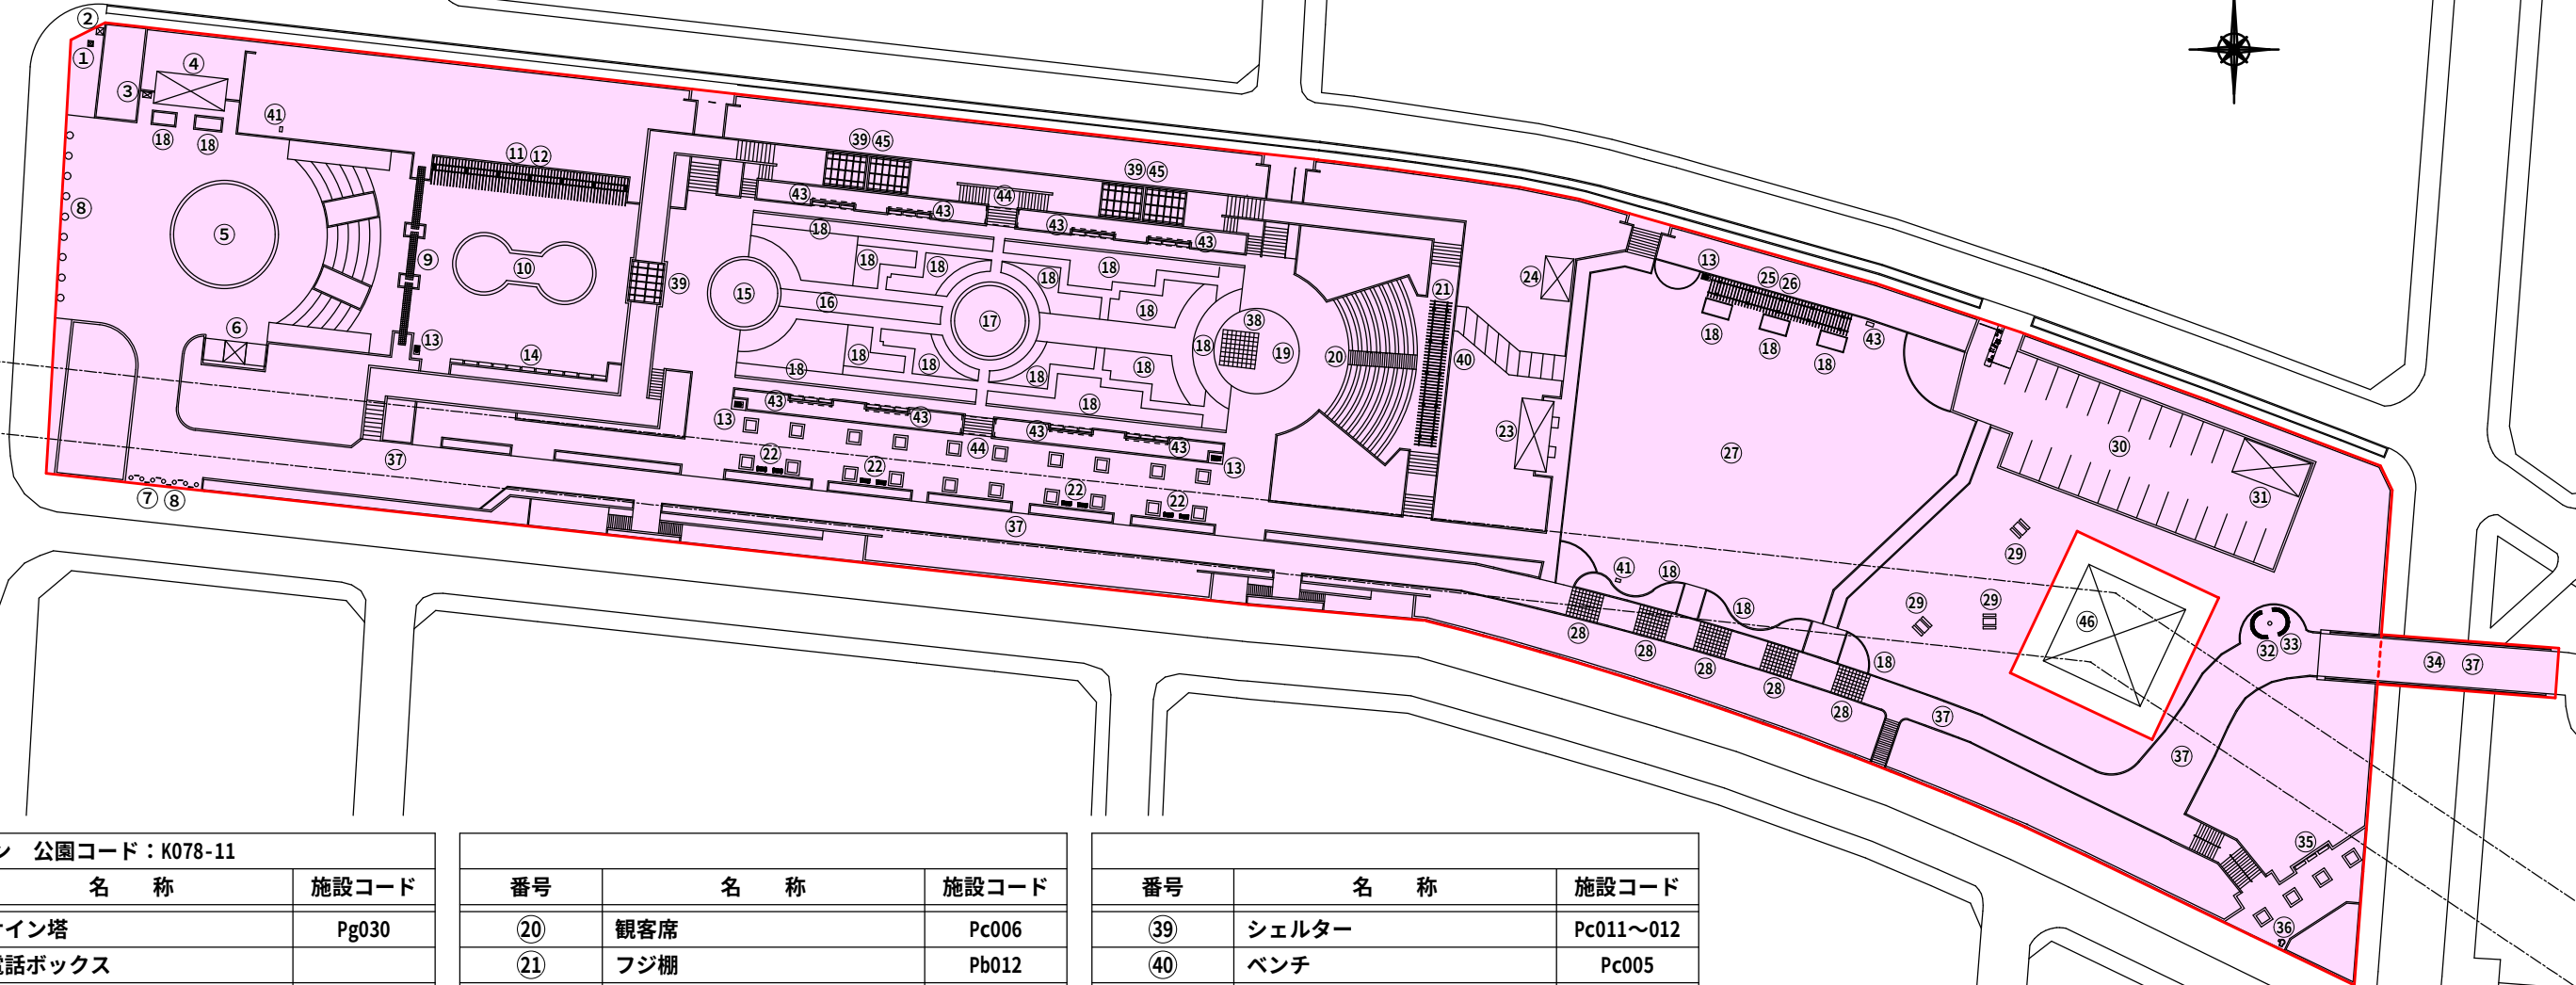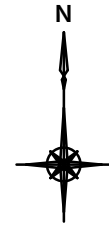[illegible]

＜指定管理事業範囲＞

S=1 / 1000

＜指定管理事業範囲＞



富士公園 公園コード：K078-12		
番号	名 称	施設コード
①	サークルベンチ	Pc004
②	モニュメント	Pg510
③	四角プランター	Pb005
④	ステージ	Pa001
⑤	水飲器	Pf002
⑥	健康器具	Yd012～014
⑦	日除棚	Pb010、012
⑧	野外卓	Pc012
⑨	車止め	Pg003

番号	名 称	施設コード
⑩	動物モニュメント	Pb001
⑪	ベンチ	Pc006、008
⑫	旧シャトルバス停留所	Pc001
⑬	東屋	Pc002、013
⑭	かまど	Pg001～002
⑮	自動販売機	
⑯	手洗所・1	Kf002
⑰	灰捨て場	Pg210
⑱	日除棚	Pb014
⑲	洗い場	Pf001
⑳	石の滑り台	Yd015
㉑	石の滑り台	Yd005
㉒	石のテーブル	Pc011
㉓	砂場	Yd004
㉔	日除棚	Pb011
㉕	縁台	Pc014
㉖	ロッキング遊具	Yd016～017
㉗	シーソー	Yd002
㉘	小型ブランコ	Yd001
㉙	木製遊具・A	Yd010

番号	名 称	施設コード
③⑩	木製遊具・B	Yd008
③⑪	木製遊具・C	Yd006
③⑫	木製遊具・D	Yd009
③⑬	木製遊具・E	Yd007
③⑭	木製遊具・F	Yd011
③⑮	縁台	Pc009
③⑯	日除棚	Pb007～008
③⑰	モニュメント	Pb003
③⑱	背無ベンチ	Pc007
③⑲	シャトルバス停留所	Pg033
④①	背付ベンチ	Pc015
④②	手洗所・2	Kf001
④③	管理事務所兼手洗所	Kg001、Kf001
④④	シェルター	Pc016
④⑤	シェルター	Pc017
④⑥	倉庫	Kg004
④⑦	倉庫	Kg005
④⑧	倉庫	Kg006
④⑨	倉庫	Kg007
④⑩	車止め	Pg035
⑤①	駐車場	Pf003
⑤②	連絡橋	7777-ガ-ゴ-にて登
⑤③	連絡橋	Da001
⑤④	シャトルバスルート	Pa002


[illegible]

なぎさ公園

S=1/1500

<指定管理事業範囲>

※R3.12現在の計画平面図を基に作成
公園内樹木の管理は全て対象

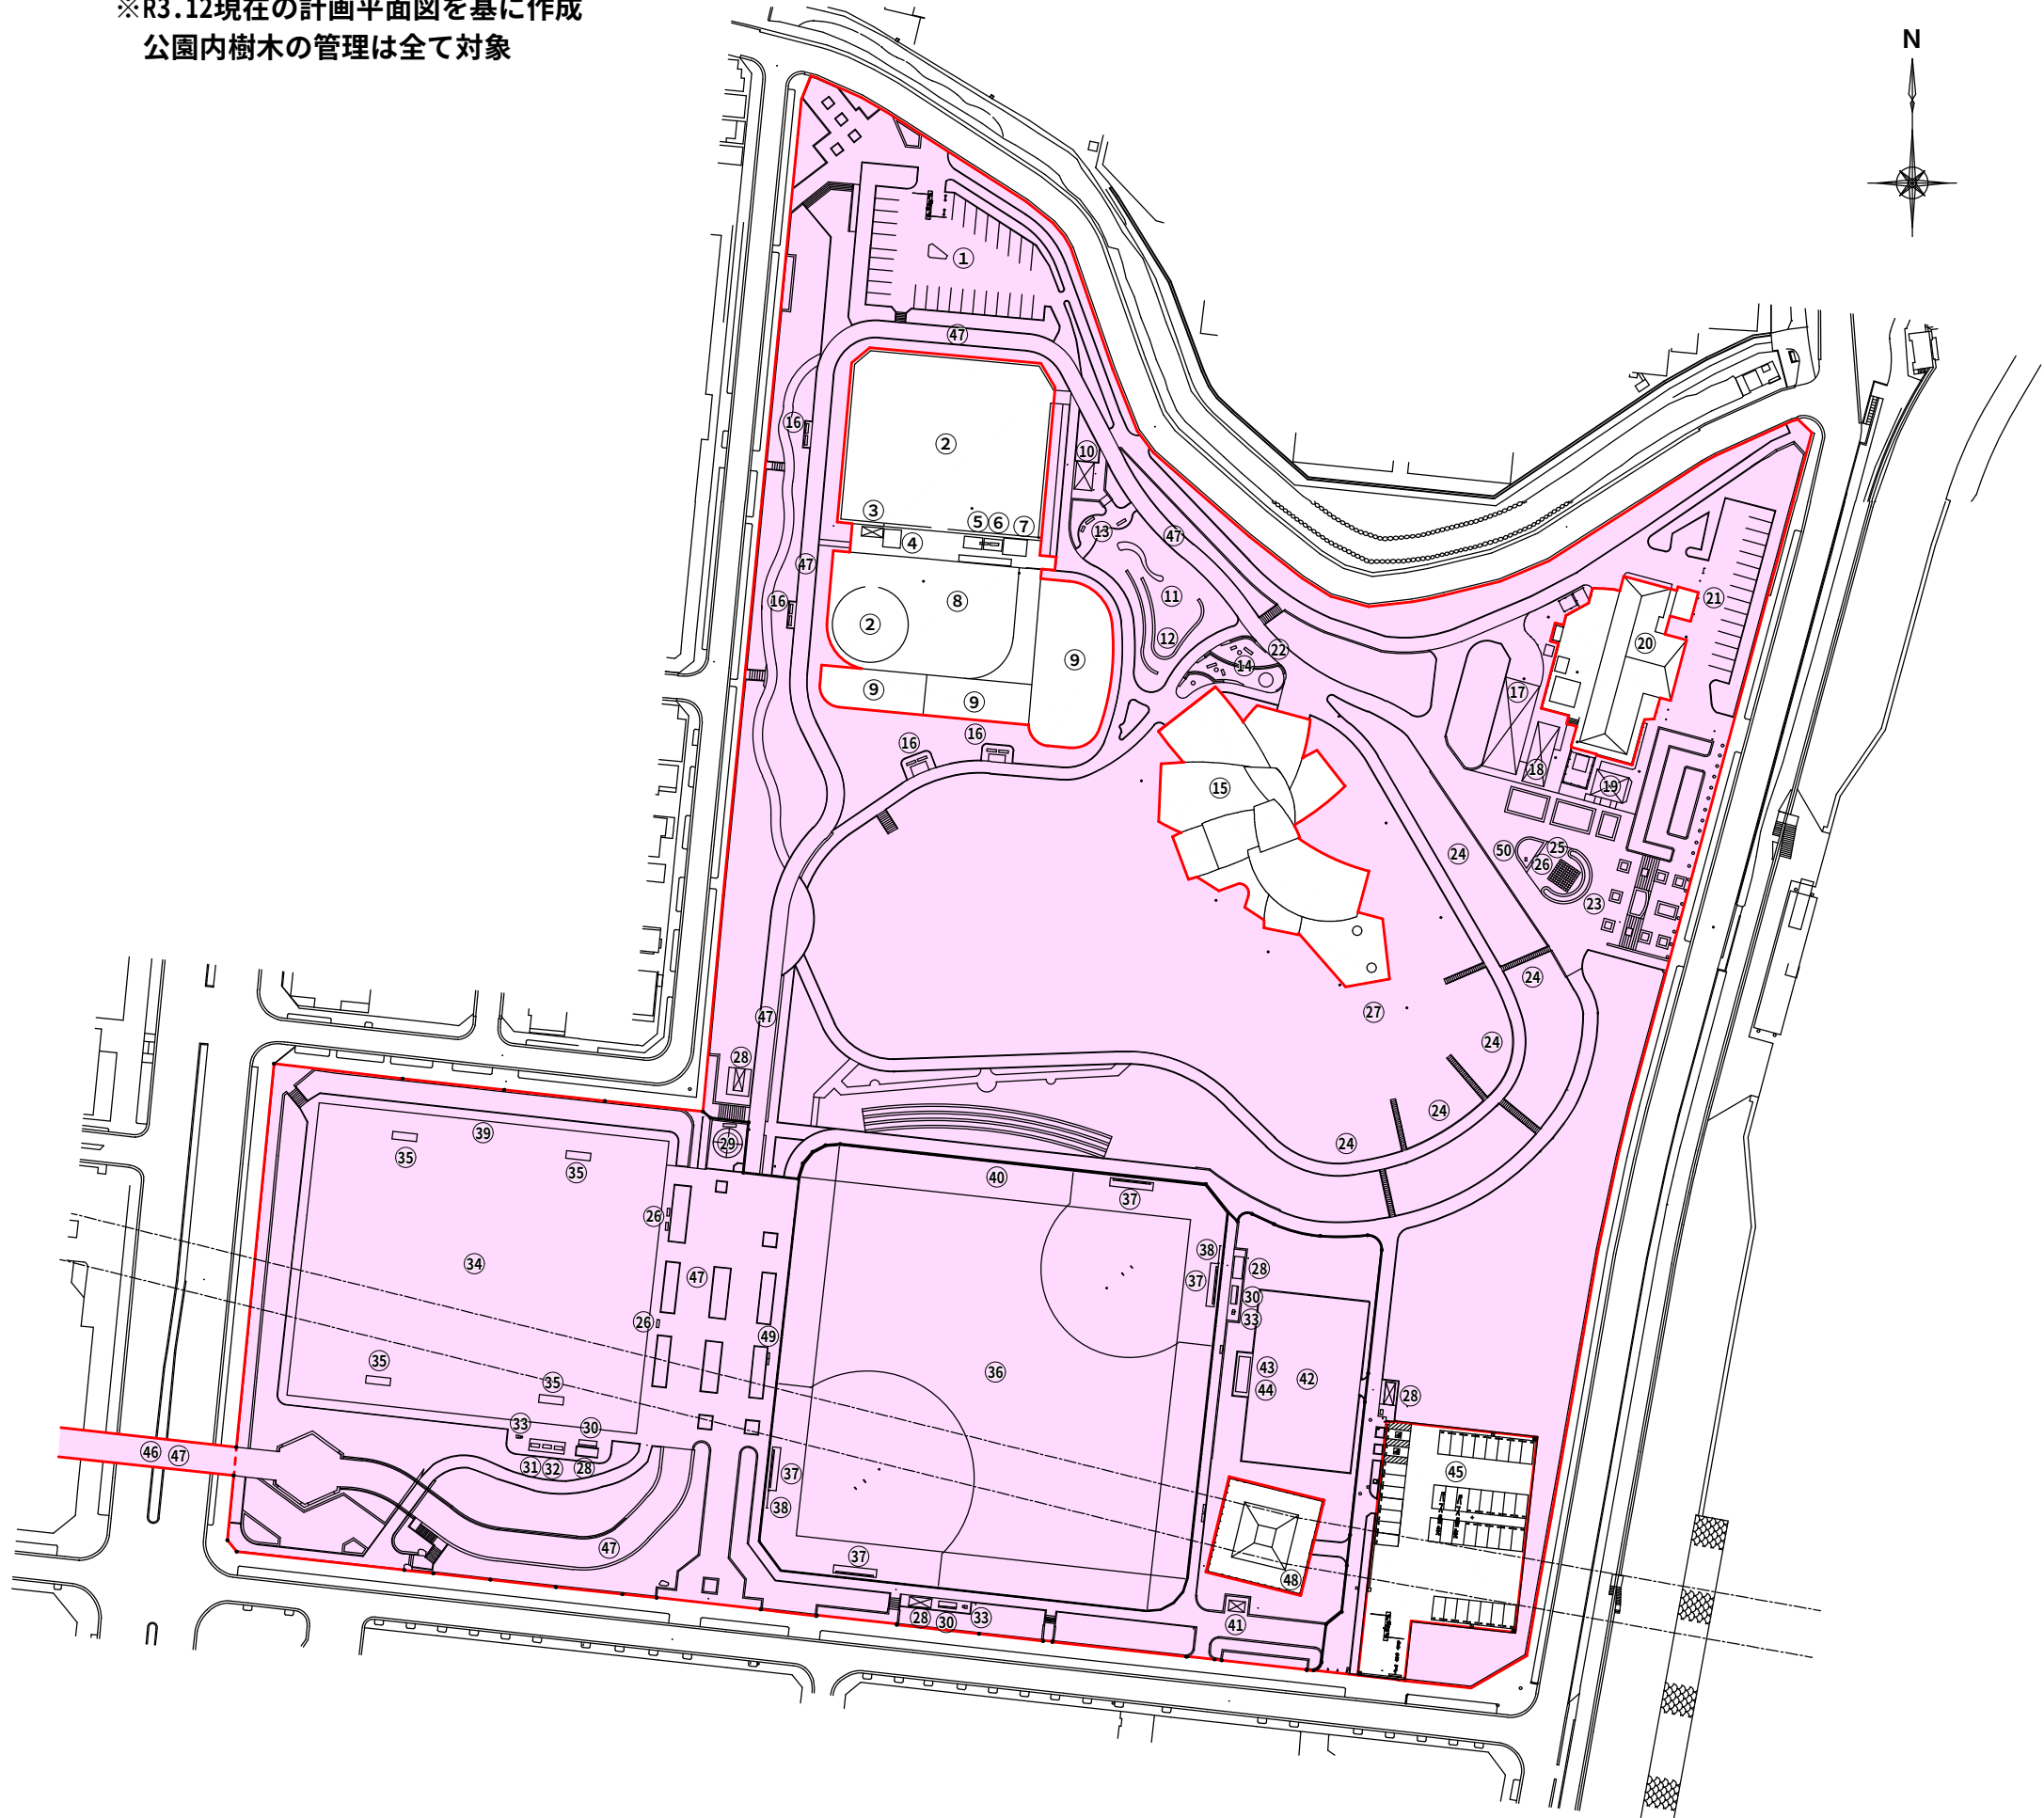

なぎさ公園	公園コード：K078-13	
番号	名 称	施設コード
①	北側駐車場	Pf005
②	馬場	Pe004
③	詰所	Kg004
④	日除棚	Pb011
⑤	日除棚	Pb010
⑥	背無ベンチ	
⑦	ふれあい動物コーナー	
⑧	ポニー乗馬場	Pe003
⑨	放牧場	
⑩	手洗所・1	Kf004
⑪	大型遊具	
⑫	ロングベンチ	
⑬	ベンチ	
⑭	ケヤキテラス	
⑮	児童文学館	
⑯	ベンチ	
⑰	シャトルバス車庫	Kg002
⑱	詰所	Kg005
⑲	手洗所・2	Kf002
⑳	ポニー厩舎・事務所	Kg001
㉑	東側駐車場	Pf651
㉒	シャトルバス停留所	
㉓	シャトルバス転回場	
㉔	ツツジ山	
㉕	フジ棚	Pb014
㉖	背無ベンチ	Pc008
㉗	ブイロクの木	Gi006
㉘	倉庫	Kg003、008～012
㉙	手洗所・3	Kf001
㉚	洗い場	Pf001
㉛	シェルター	Pc001
㉜	背付ベンチ	Pc005
㉝	水飲器	Pf004
㉞	グラウンド	Pe005
㉟	サッカーゴール	Pe002
㊱	野球場	Pe012
㊲	ダッグアウトベンチ	Pc003、011、014～016
㊳	スコアボード	Pe009
㊴	高尺フェンス	Pe007
㊵	高尺フェンス	Pe006、010、011
㊶	手洗所・4	Kf003
㊷	ゲートボール場	Pe001
㊸	日除棚	Pc018
㊹	背付ベンチ	Pc017
㊺	南側駐車場	
㊻	連絡橋	富士公園で登録
㊼	シャトルバスルート	Pa008
㊽	日除棚	Pb008
㊾	背無ベンチ	Pc007
㊿	時計	Pf630
51	高圧線鉄塔	

新左近川親水公園・1

S=1/1000



<指定管理事業範囲>



新左近川親水公園 公園コード：K087		
番号	名 称	施設コード
①	汚泥貯留槽	Sg001
②	サークルベンチ	Pc763
③	シェルター	Pc018
④	野外卓	Pc019
⑤	水飲器	Pf010
⑥	転落防止柵	Pg759、760、765～766、768
⑦	管理境界	Pg777
⑧	メッシュフェンス	Pg715
⑨	手洗所	Kf004




※つばさ橋は土木部保全課管理

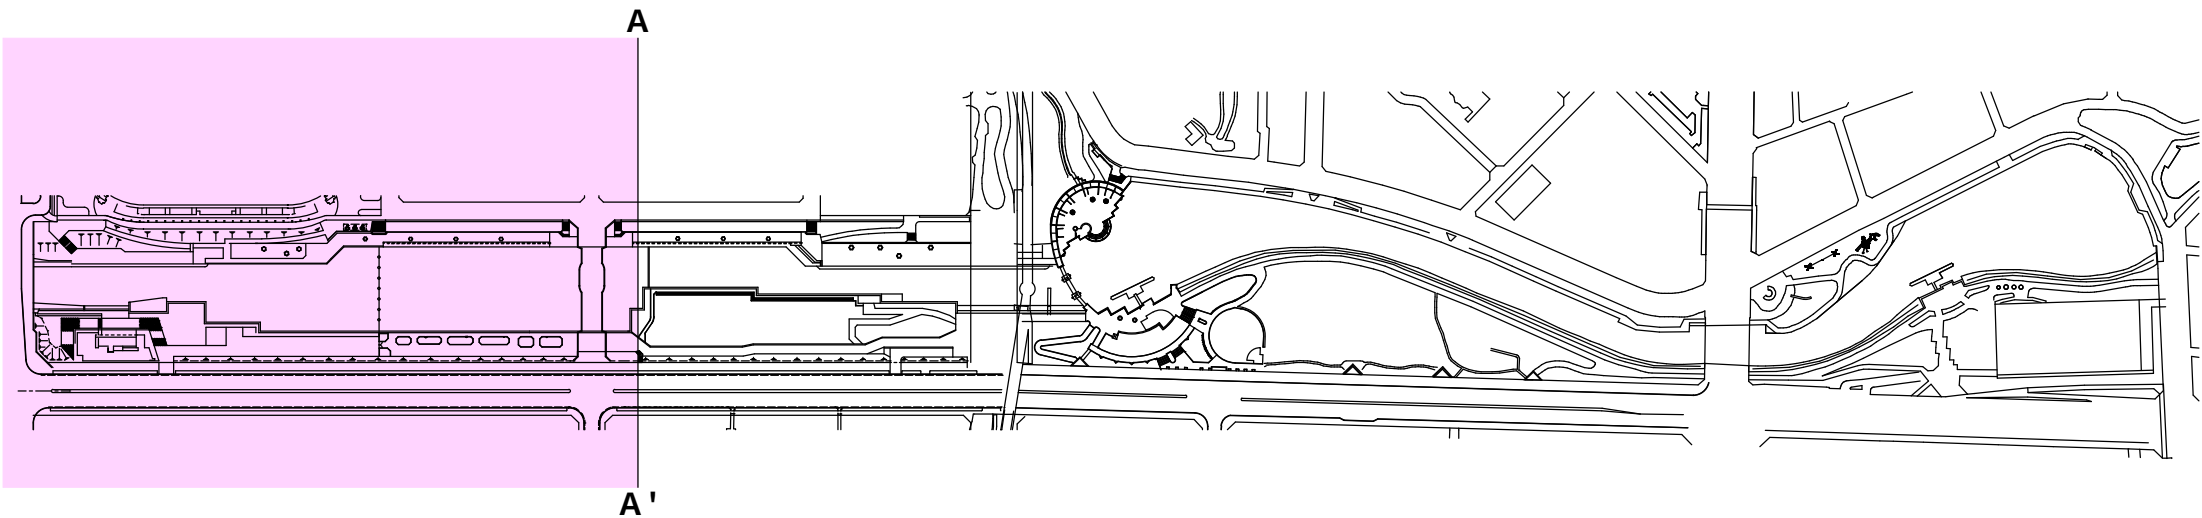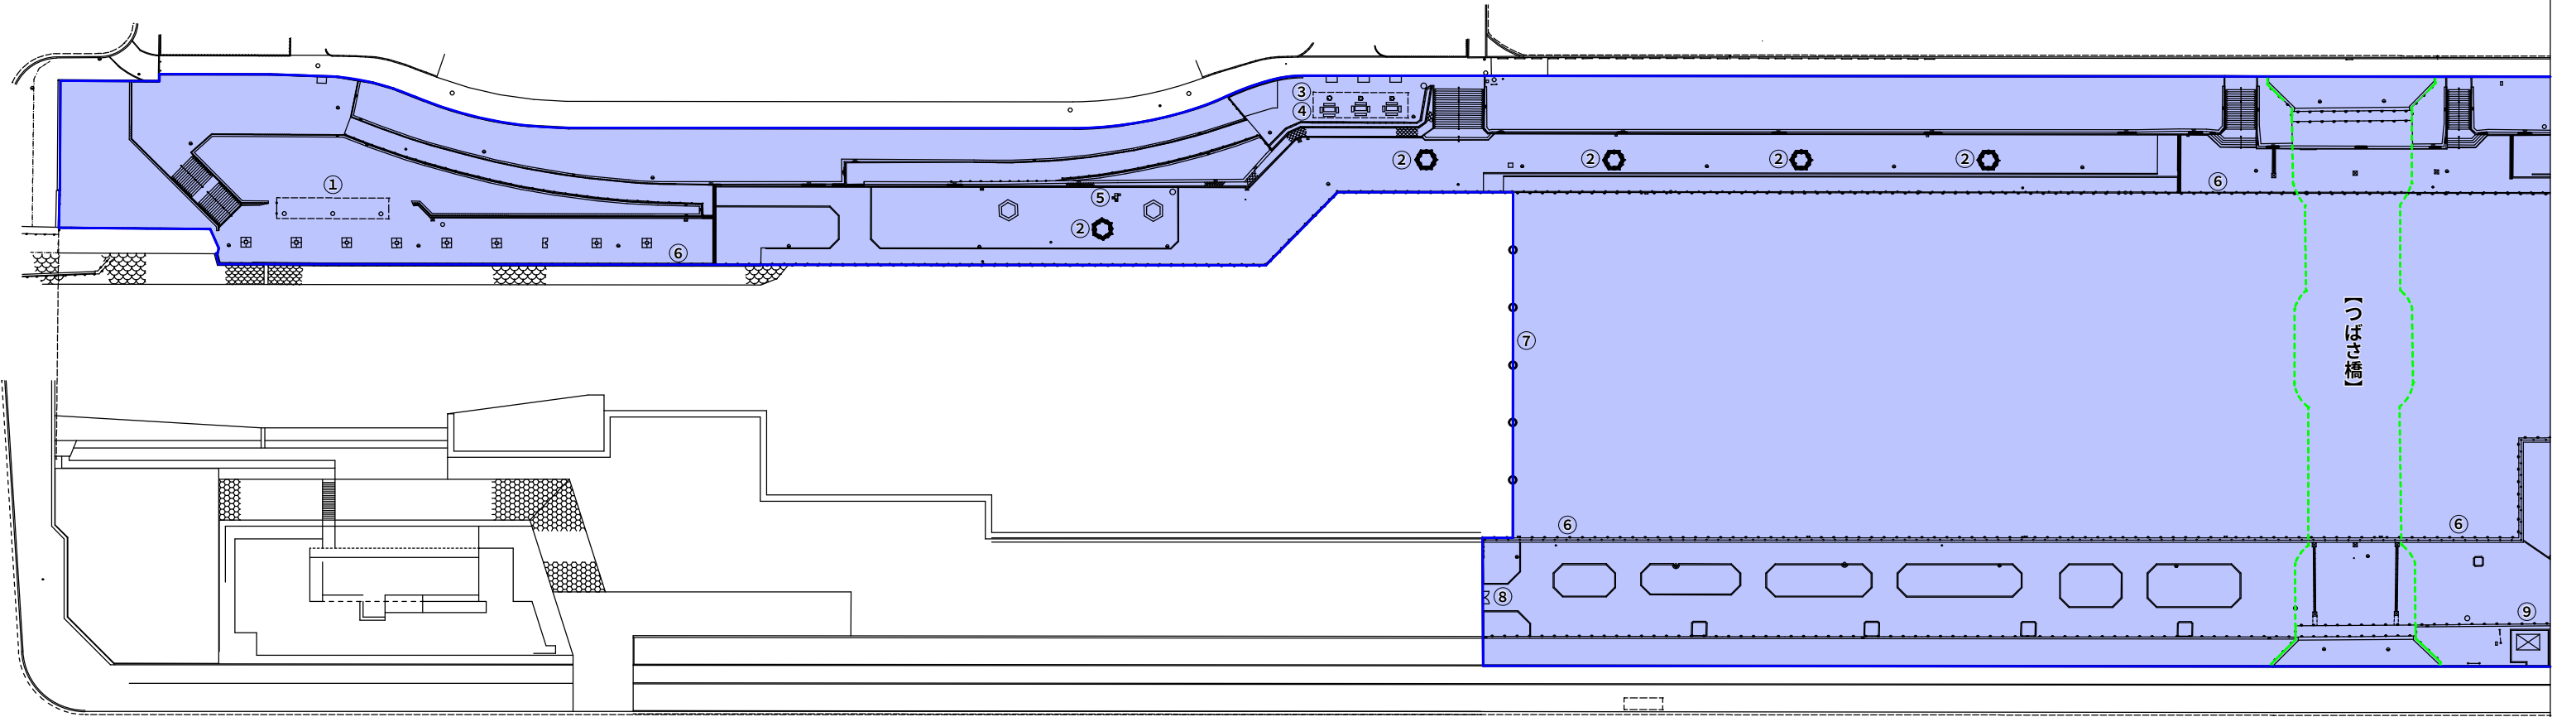

新左近川親水公園・2

S=1/1000



<指定管理者事業範囲>

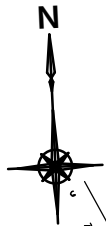

新左近川親水公園 公園コード：K087		
番号	名 称	施設コード
②	サークルベンチ	Pc763
⑤	水飲器	Pf005
⑥	転落防止柵	Pg709、759、198
⑦	堰	Dg770、Sg790～793
⑧	埋設基礎	Dg778
⑨	階段状土留め	Pa718
⑩	化粧B C土留め	Dg721
⑪	メッシュフェンス	Pg711、713、715
⑫	カヌー乗降用階段	Pa724
⑬	カヌースラローム場	Pe737
⑭	車止め	Pg067
⑮	カヌー艇庫	Pe001、Pg745
⑯	駐車場	Pf009
⑰	橋下置場	Pg883
⑱	詰所	Pg880

番号	名 称	施設コード
⑲	倉庫	Pg882
⑳	倉庫	Pg881
㉑	浮き栈橋	Da005
㉒	日除棚	Pc020
㉓	スツール	Pc021
㉔	シェルター	Pc015～017
㉕	サークルベンチ	Pc015～017
㉖	多目的カヌー場	Pe002
㉗	カヌー乗降用浮き栈橋	Da001、Ph766
㉘	サークルベンチ	Pb009、Pc002
㉙	カヌー場管理事務所	Kg004
㉚	自動販売機	
㉛	シェルター	Pc001
㉜	転落防止柵	Pg087
㉝	浮きロープ柵	Pg717

※新左近橋、葛西かもめ橋は土木部保全課管理

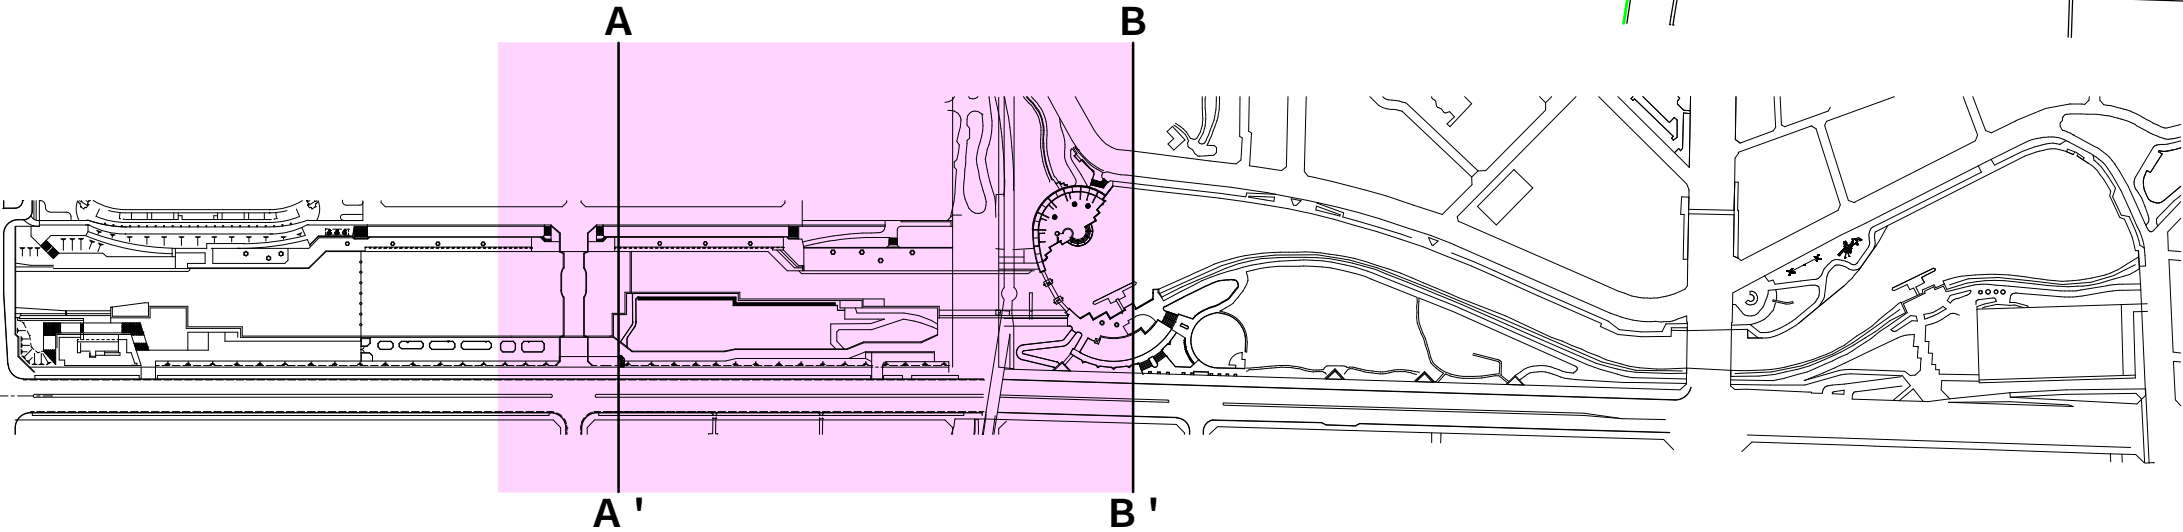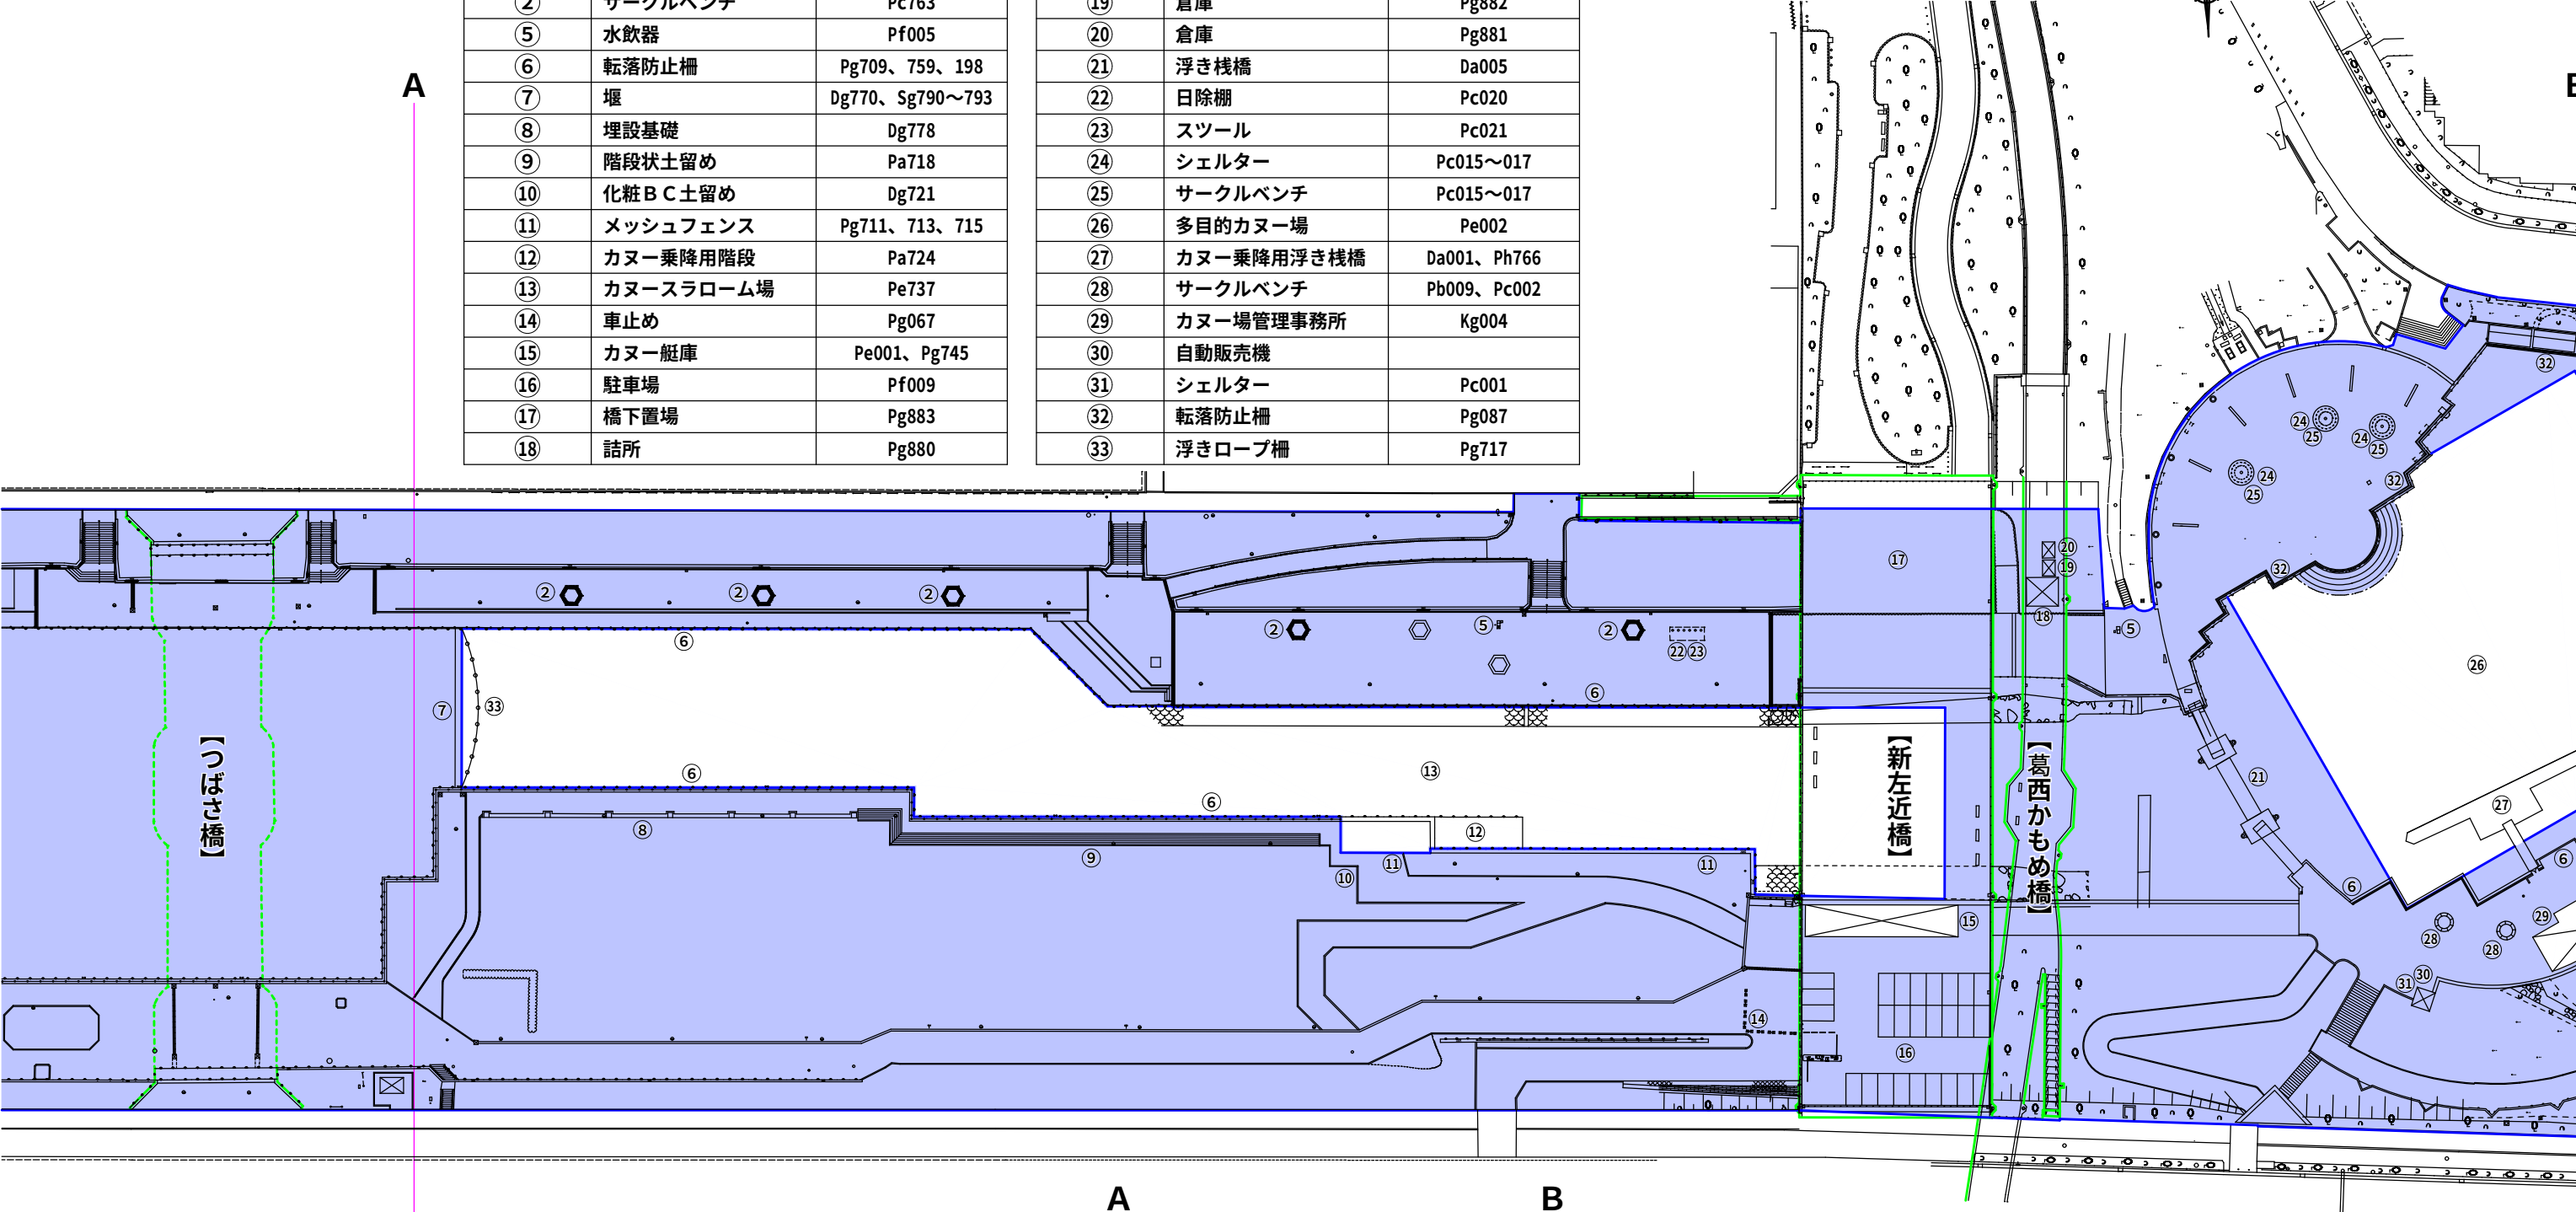

新左近川親水公園・3



S=1/1000

<指定管理事業範囲>



新左近川親水公園 公園コード：K087		
番号	名 称	施設コード
②6	多目的カヌー場	Pe002
②7	カヌー乗降用浮き桟橋	Da001、Ph766
②9	カヌー場管理事務所	Kg004
③2	転落防止柵	Pg794
③3	バラ花壇	Pb017
③4	フジ棚	Pb012、016
③5	背無ベンチ	Pc007
③6	健康器具・1	Yd005
③7	健康器具・2	Yd006
③8	健康器具・3	Yd007
③9	健康器具・4	Yd008
④0	健康器具・5	Yd009
④1	手洗所	Kf002

番号	名 称	施設コード
④2	日除棚	Pb012～013、015～016
④3	野外卓	Pc014
④4	メッシュフェンス	Pg078
④5	洗い場	Pf002
④6	デイキャンプ場事務所	Kg788
④7	デイキャンプ場	Pa041
④8	ソーラー時計	Pf006
④9	デッキ	Pj003
⑤0	照明付スツール	Pc001
⑤1	背無ベンチ	Pc022
⑤2	背付ベンチ	Pc012
⑤3	カヌースプリント場	Pe003
⑤4	時計塔	Pf001
⑤5	サイン塔	Pg062

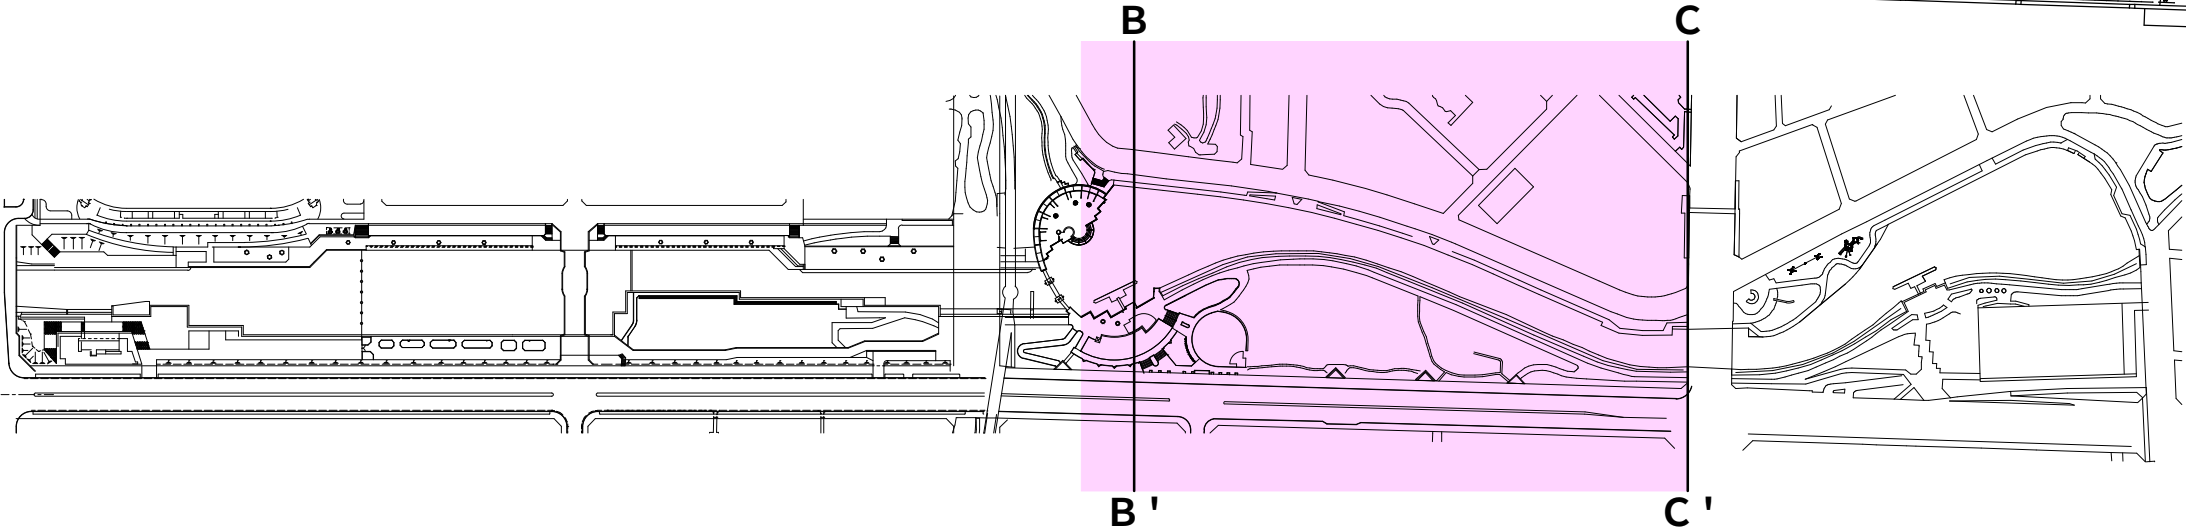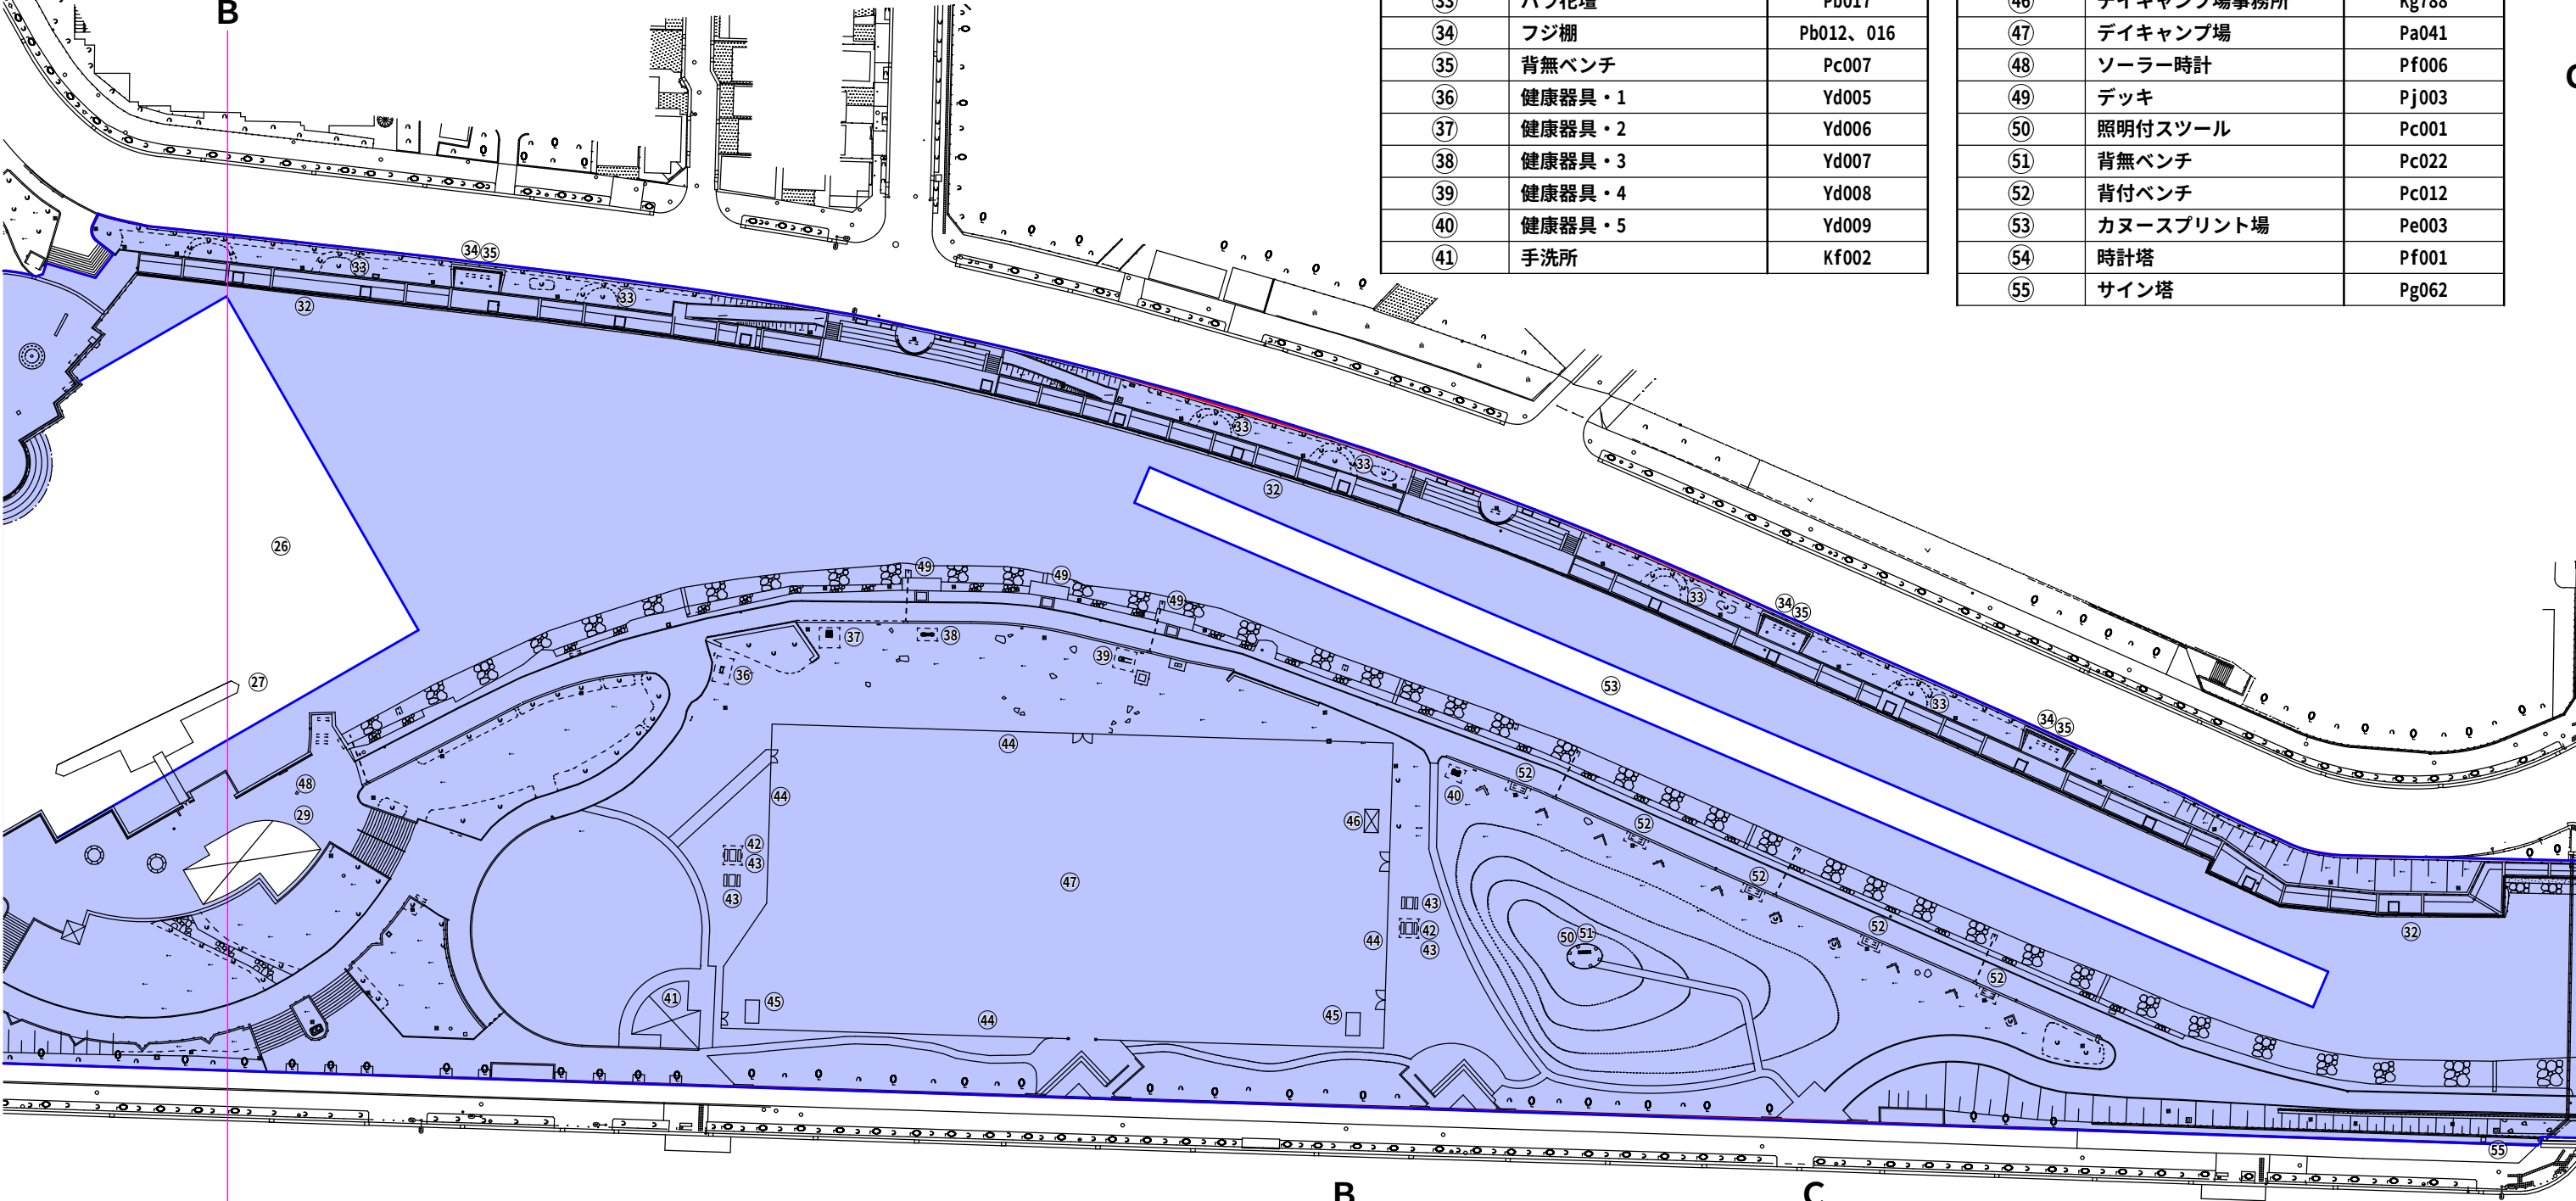

新左近川親水公園・4

S=1/1000


< 指定管理事業範囲 >



新左近川親水公園 公園コード：K087		
番号	名 称	施設コード
②7	カヌー乗降用浮き桟橋	Da001
③2	転落防止柵	Pg019、794、814
③3	バラ花壇	Pb017
⑤3	カヌースプリント場	Pe003
⑤4	モニュメント兼照明	Pg525
⑤5	フジ棚	Pb014
⑤6	背無ベンチ	Pc007～008
⑤7	水飲器	Pf003
⑤8	手洗所	Kf001
⑤9	ベンチ(寄贈品)	Pc012
⑥0	滑り台	Yd011
⑥1	ターザンロープ	Yd003
⑥2	複合遊具	Yd004
⑥3	デッキ	Da806、Pa822

番号	名 称	施設コード
⑥4	ソーラー時計	Pf007
⑥5	背無ベンチ	Pc009
⑥6	記念碑	Pj005
⑥7	健康器具・6	Yd076
⑥8	健康器具・7	Yd010
⑥9	水飲器	Pf004
⑦0	車止め	Pg002、047
⑦1	カヌーボ口場	Pe004
⑦2	葛西ラグビースポーツパーク	
⑦3	葛西カヌー・カヌー管理事務所兼手洗所	Kg003、Kf003
⑦4	防球フェンス	


※さくら橋は土木部保全課管理

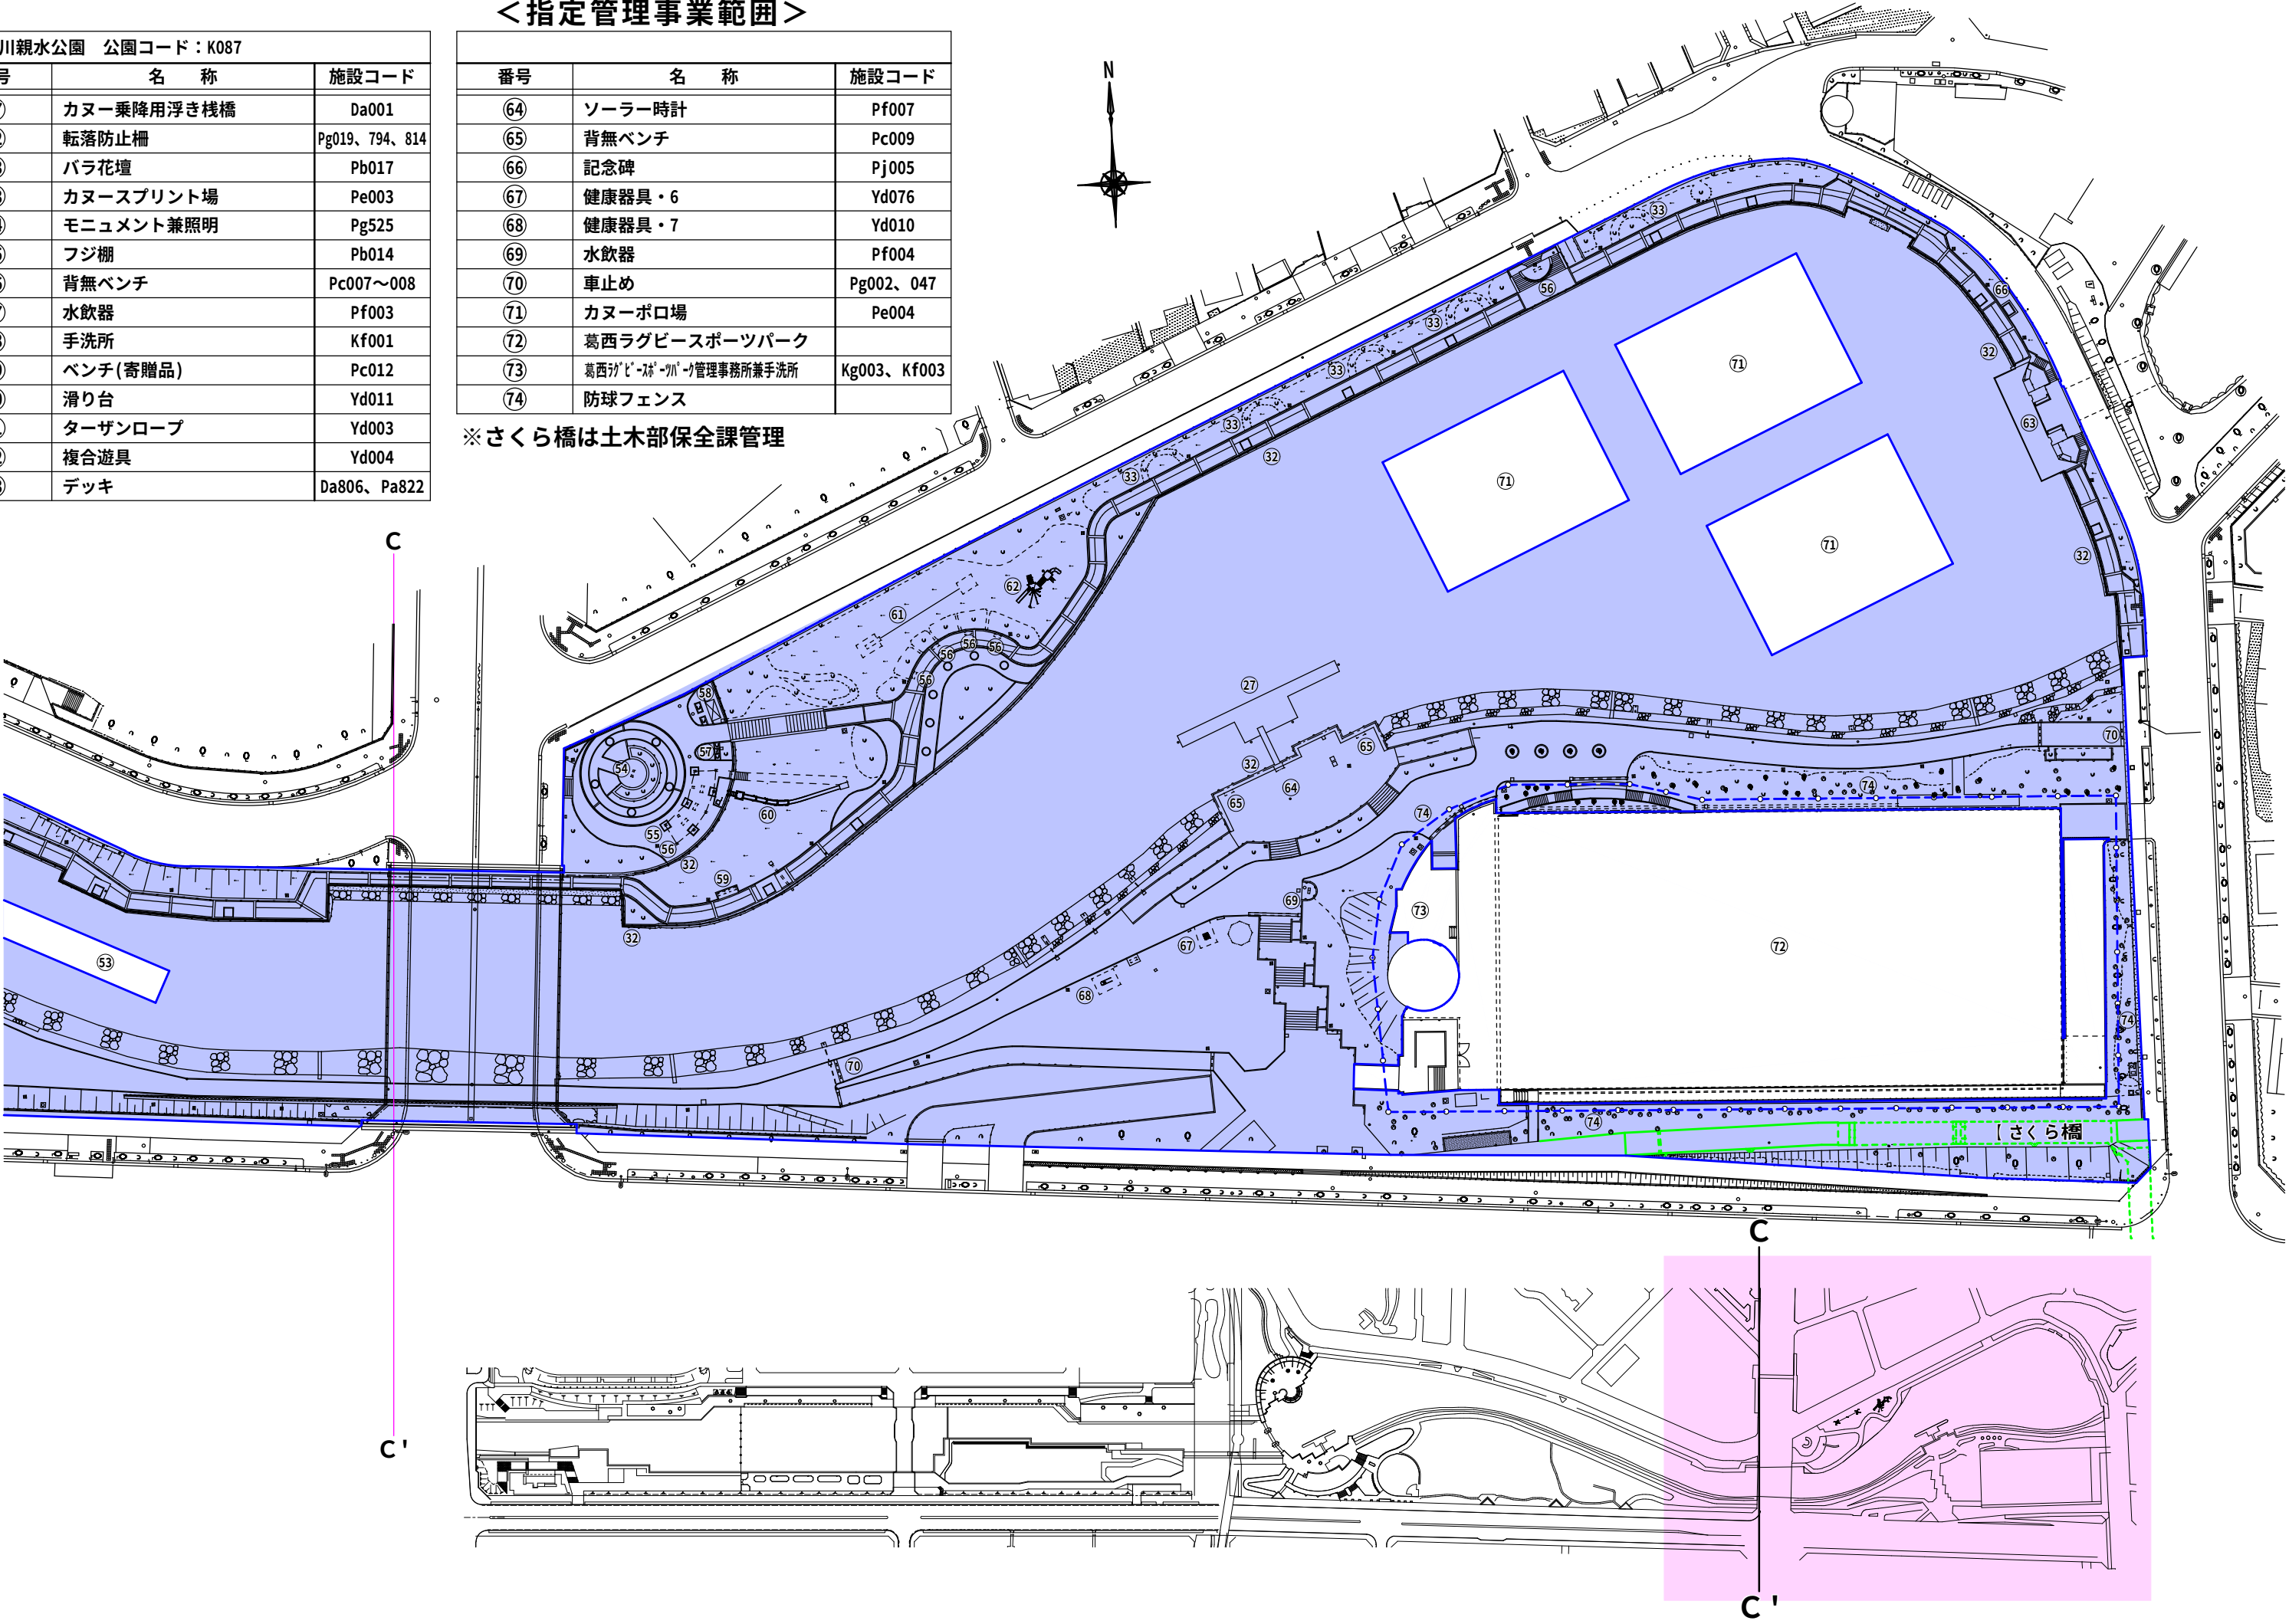

新左近川親水公園地下駐車場等詳細図

S=1/400

<指定管理事業範囲>

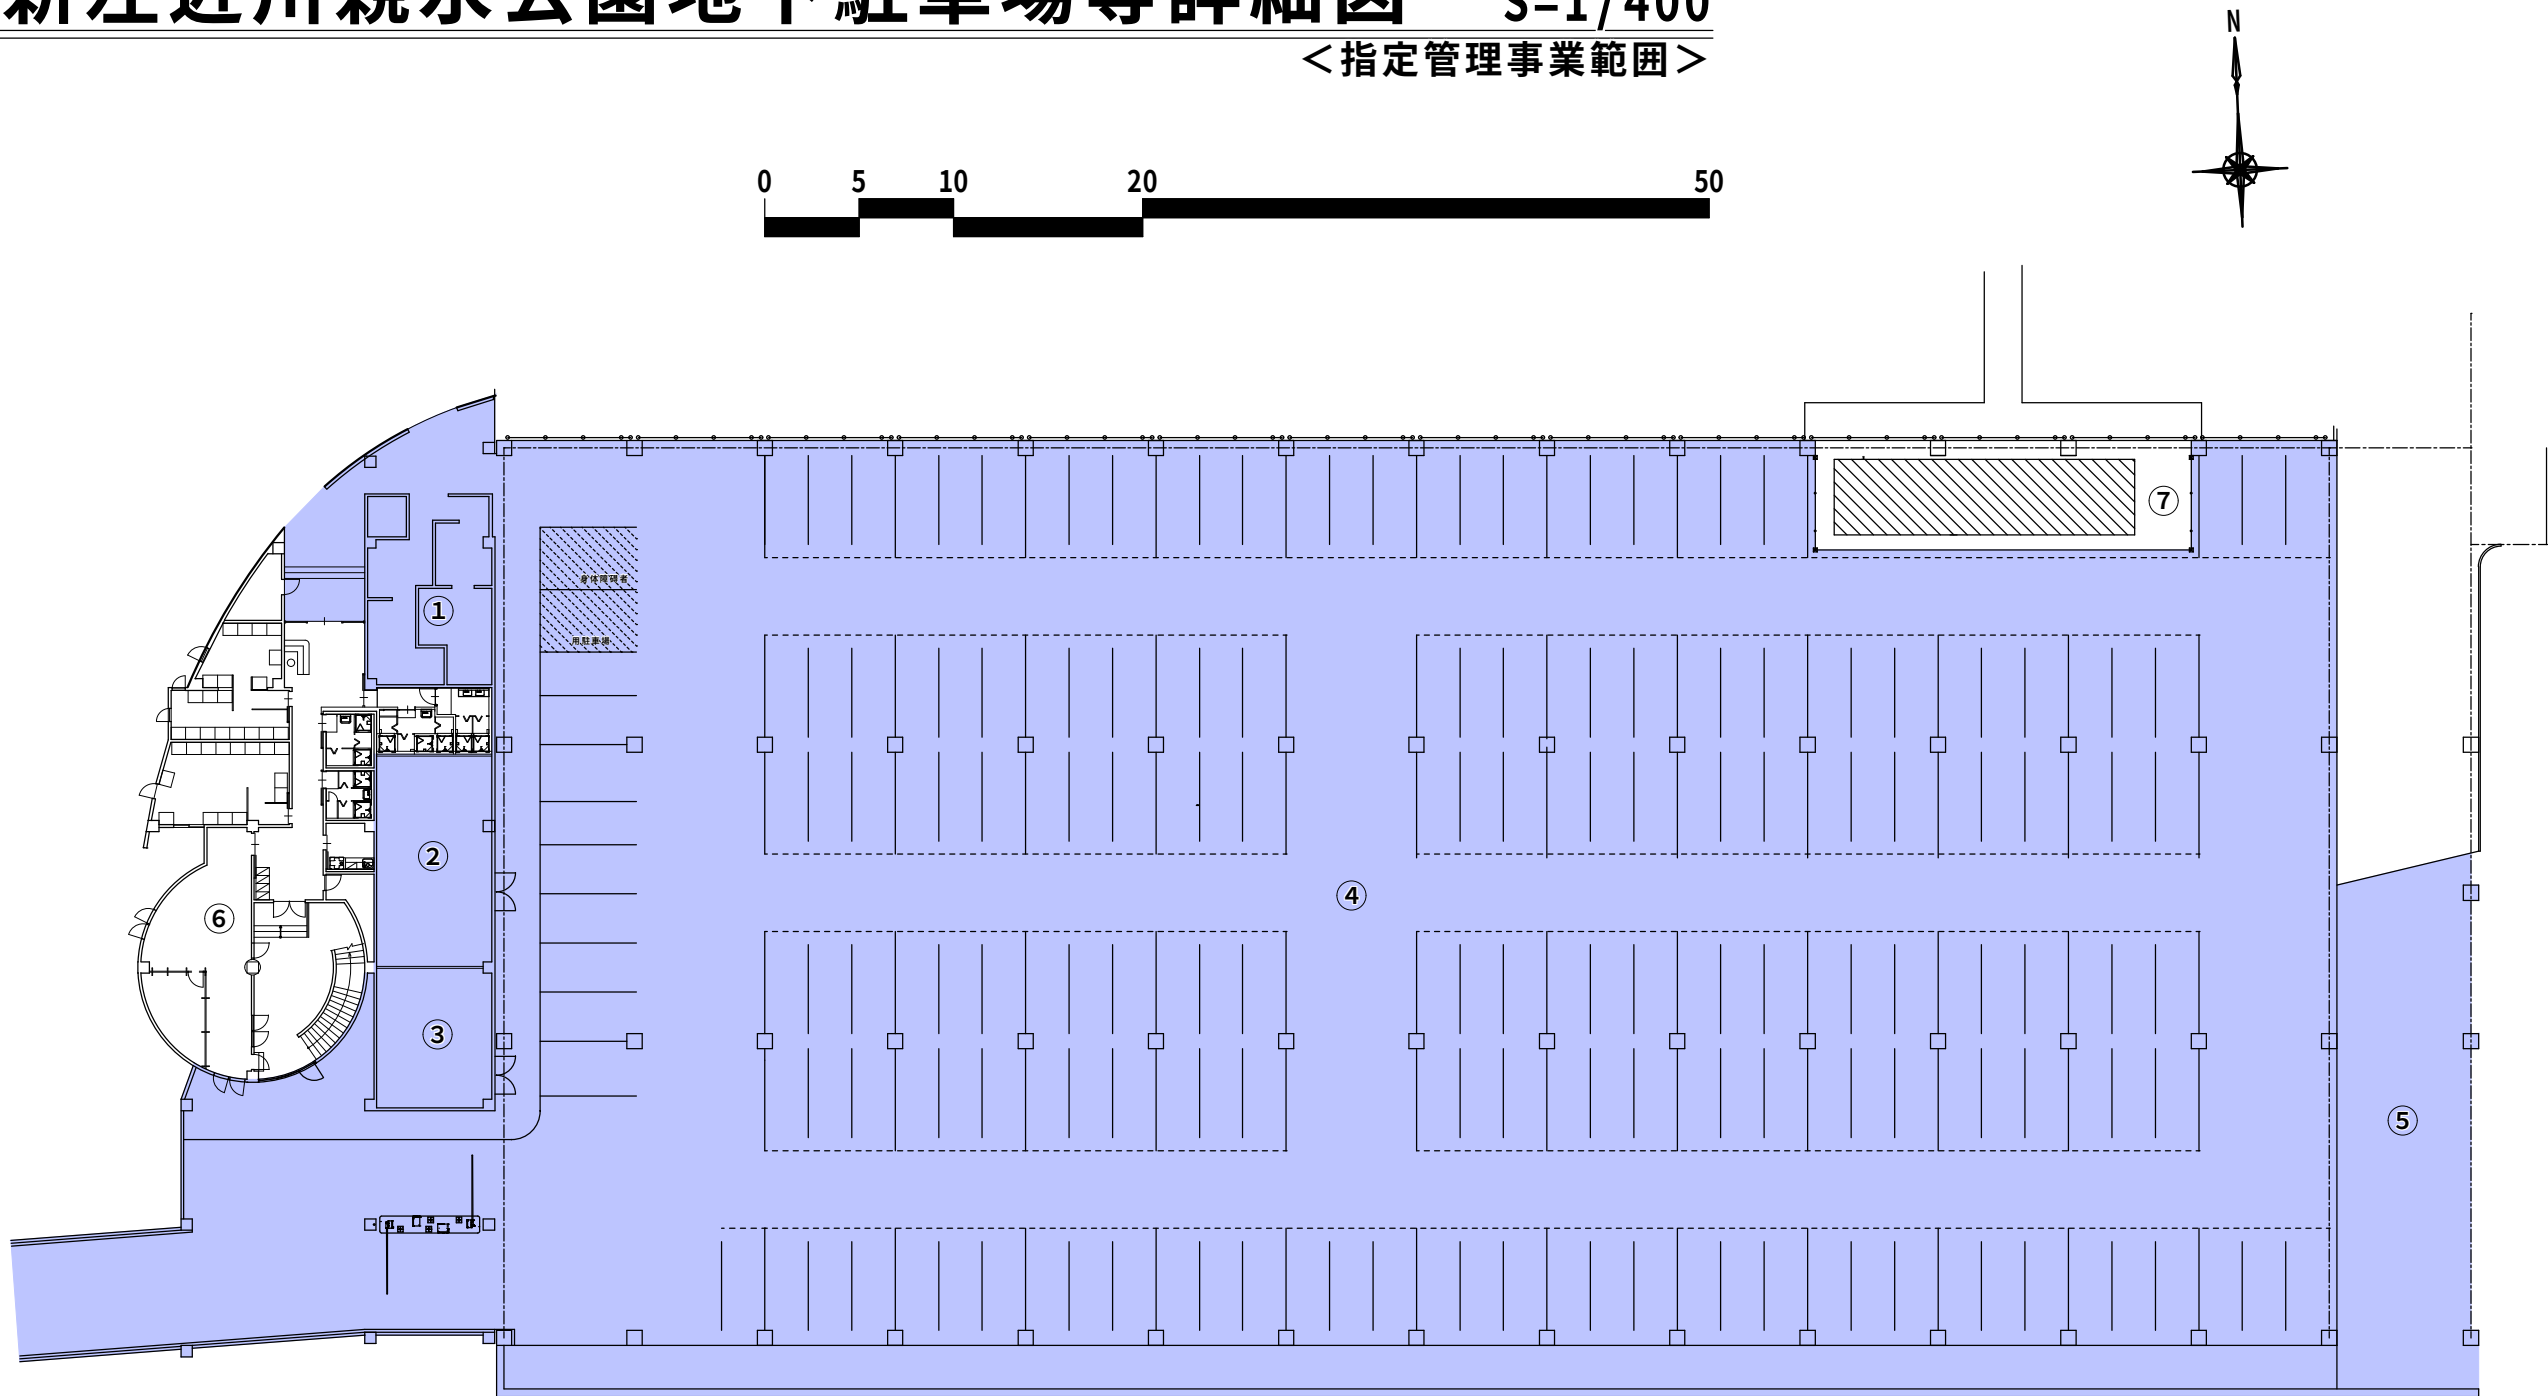


新左近川親水公園 公園コード：K087		
番号	名 称	施設コード
①	手洗所	Kf003
②	機械室	Sg201～202
③	電気室	Sg101
④	駐車場	Pf008～009
⑤	スロープ下置場	
⑥	葛西カブ・スポーツ・パーク管理事務所	Kg003
⑦	カヌー艇庫	

指定管理事業控除部面積総括表

公園名	施設名	面積(㎡)
葛西防災公園	防災倉庫	643.79
小計		643.79
なぎさ公園	事務所兼厩舎	817.64
	ポニー馬場	4,282.34
	児童文学館	1,732.38
	南側駐車場	1,451.28
小計		8,283.64
新左近川親水公園	カヌースラローム場	4,887.22
	新左近橋下艇庫	138.00
	カヌー管理事務所	136.91
	多目的カヌー場	3,301.44
	カヌースプリント場	1,200.00
	カヌーポロ場	2,624.47
	新左近駐車場艇庫	114.15
	小計	12,402.19
	ラグビー場管理事務所	293.67
小計		293.67
合計		21,623.29

防災倉庫 S=1/250

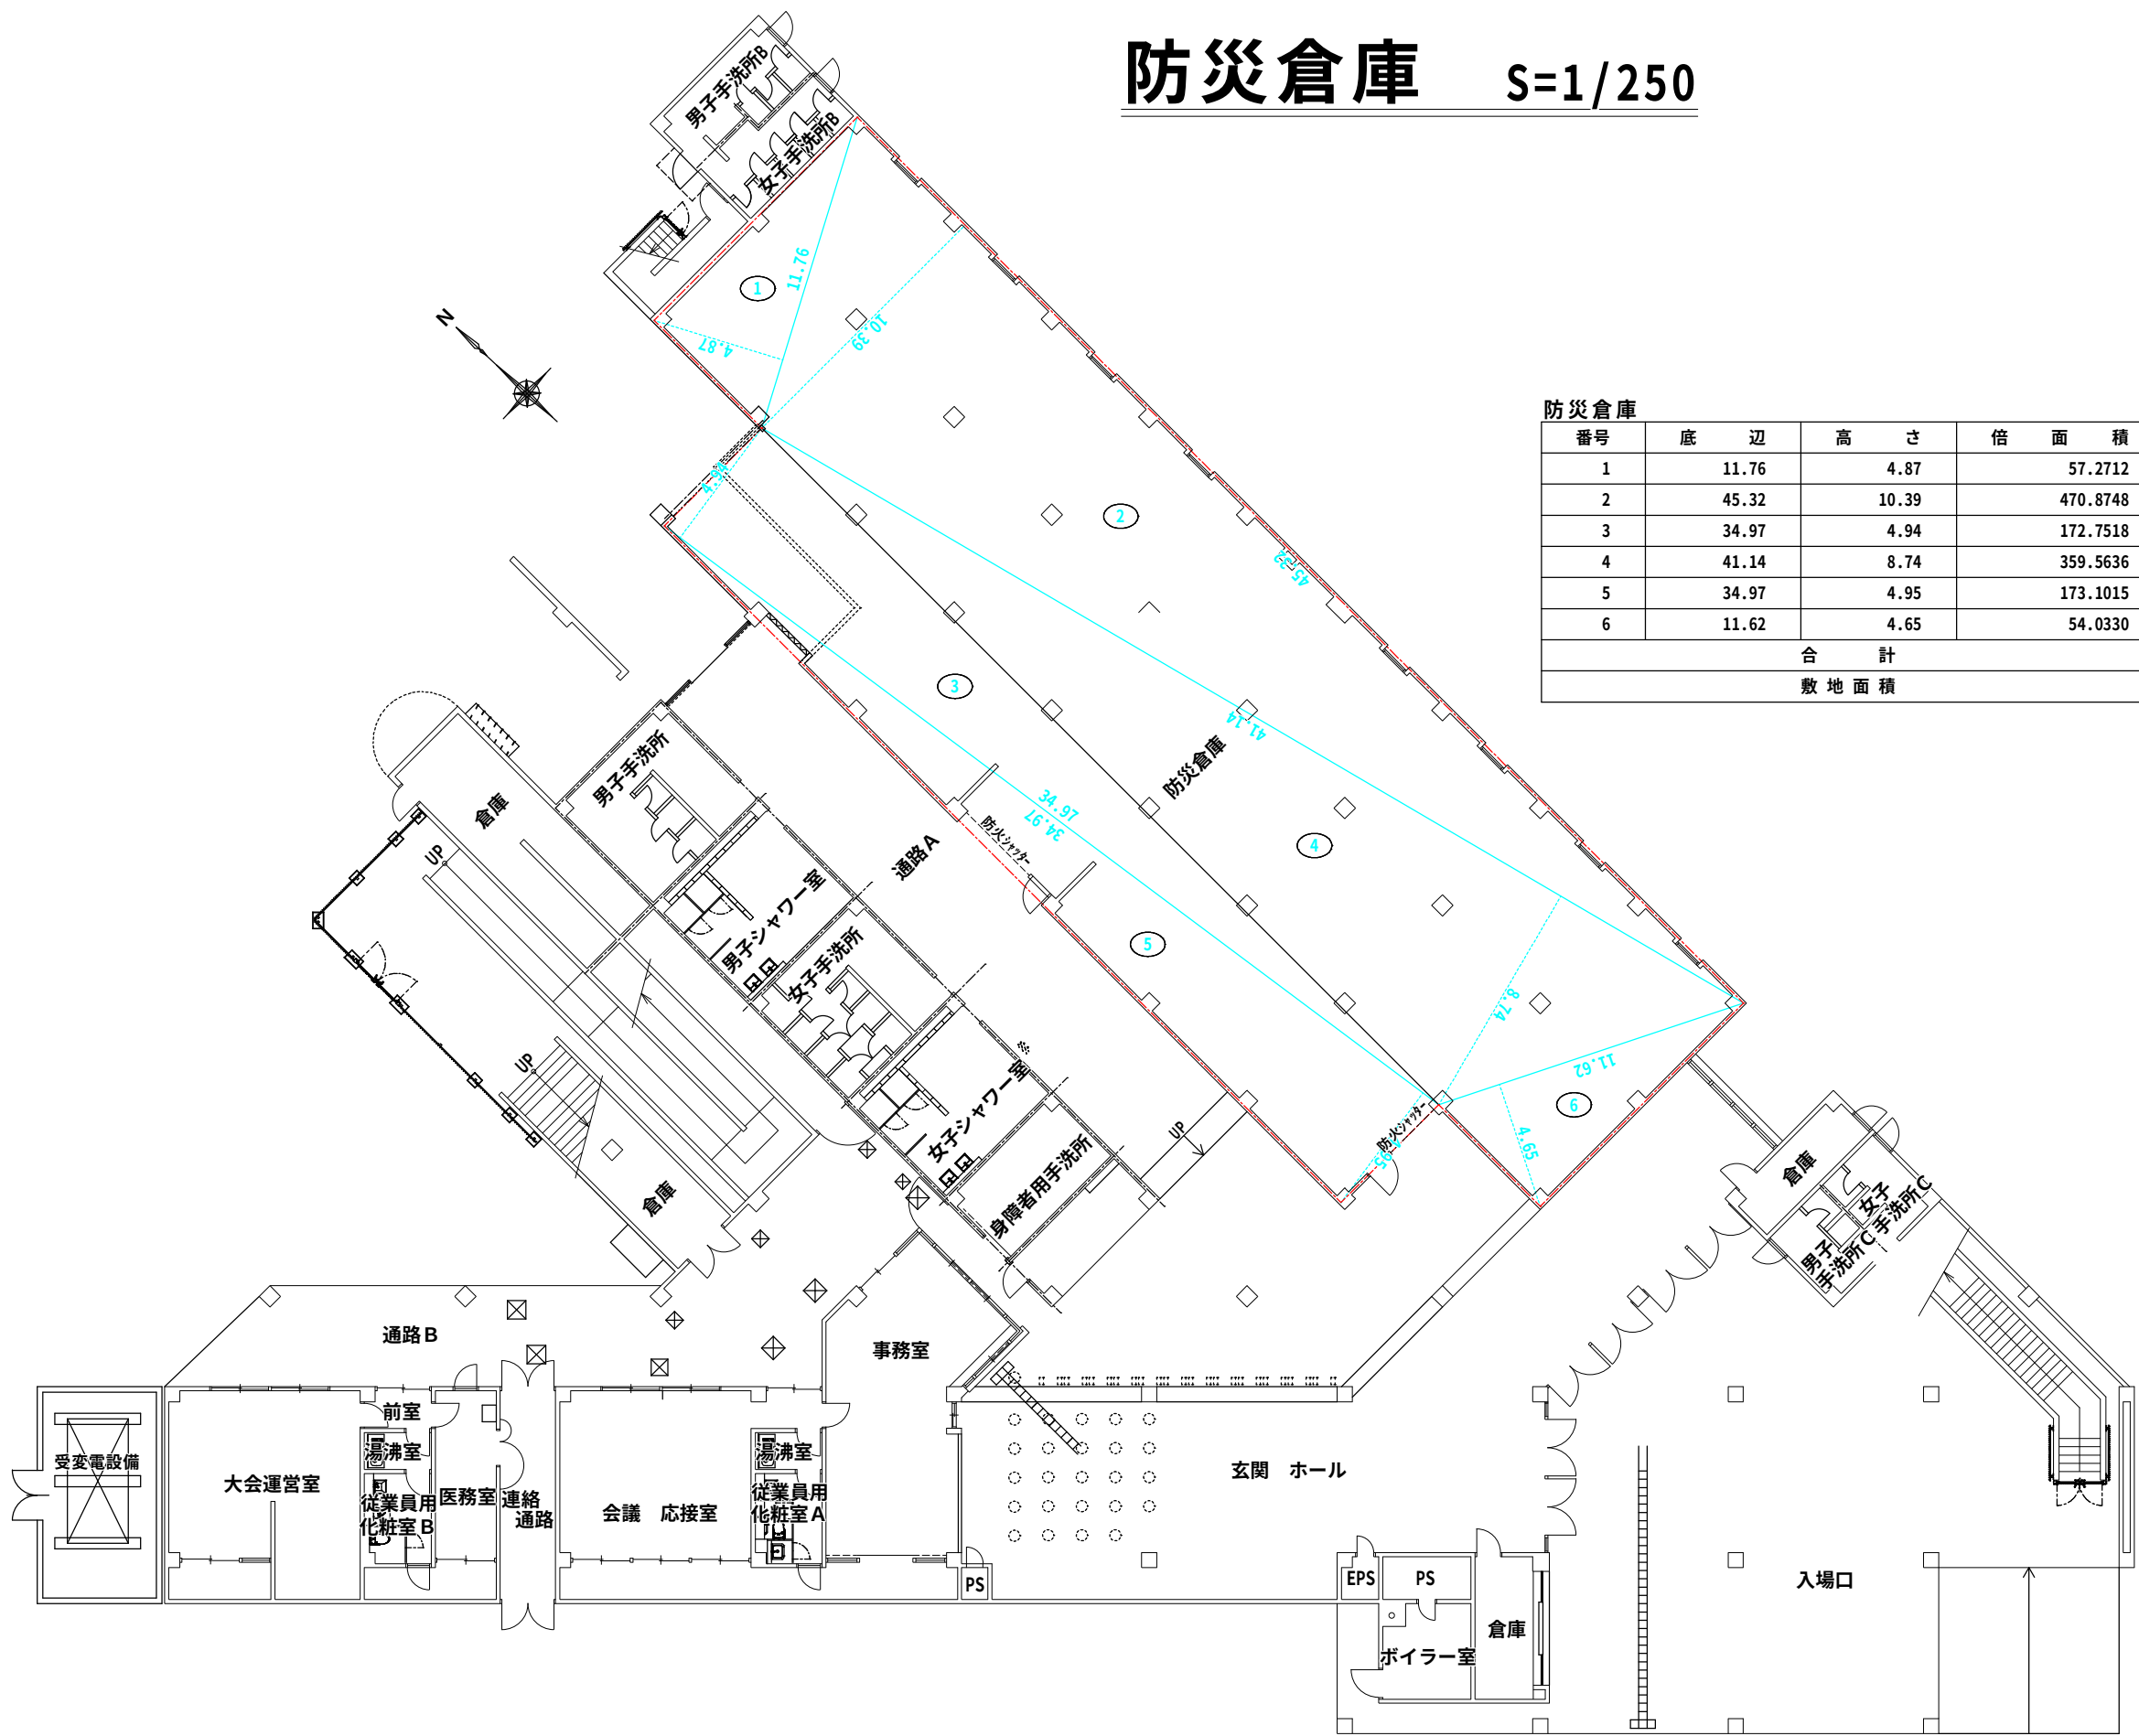

防災倉庫				
番号	底 辺	高 さ	倍 面 積	面 積
1	11.76	4.87	57.2712	28.63560
2	45.32	10.39	470.8748	235.43740
3	34.97	4.94	172.7518	86.37590
4	41.14	8.74	359.5636	179.78180
5	34.97	4.95	173.1015	86.55075
6	11.62	4.65	54.0330	27.01650
合 計				643.79795
敷 地 面 積				643.79 m ²

なぎさ公園事務所兼厩舎

S=1/300




番号	底 辺	高 さ	倍 面 積	面 積
1	4.40	1.67	7.3480	3.67400
2	28.71	1.75	50.2425	25.12125
3	6.19	2.45	15.1655	7.58275
4	26.39	5.06	133.5334	66.76670
5	4.40	1.65	7.2600	3.63000
6	26.29	3.30	86.7570	43.37850
7	7.11	0.69	4.9059	2.45295
8	17.46	4.86	84.8556	42.42780
9	12.83	2.90	37.2070	18.60350
10	24.26	12.67	307.3742	153.68710
11	12.83	4.99	64.0217	32.01085
12	25.05	8.93	223.6965	111.84825
13	13.20	3.55	46.8600	23.43000
14	4.53	0.79	3.5787	1.78935
15	21.95	0.90	19.7550	9.87750
16	28.71	3.82	109.6722	54.83610
17	27.56	1.55	42.7180	21.35900
18	7.10	3.47	24.6370	12.31850
19	7.10	3.98	28.2580	14.12900
20	16.52	1.70	28.0840	14.04200
21	16.52	0.78	12.8856	6.44280
22	5.34	0.26	1.3884	0.69420
23	13.44	4.65	62.4960	31.24800
24	7.28	3.89	28.3192	14.15960
25	14.47	6.37	92.1739	46.08695
26	5.32	0.71	3.7772	1.88860
27	13.42	2.26	30.3292	15.16460
28	12.66	6.16	77.9856	38.99280
合 計				817.64265
敷 地 面 積				817.64 m ²

ポニー馬場

No.	底辺	高さ	面積
1	64548.20	47421.61	3060979566.6019
2	56380.05	33246.87	1874460192.9435
3	60134.61	32164.61	1934206278.1520
4	36245.93	7833.26	283923793.6317
5	54853.74	8358.18	458477432.5932
6	17381.51	2770.75	48159818.8325
7	44371.64	4769.52	211631424.4128
8	15919.06	1085.78	17284596.9668
9	32691.83	1522.20	49763593.6260
10	15107.01	775.10	11709443.4510
11	31542.14	1401.83	44216718.1162
12	8591.42	1563.92	13436293.5664
13	41827.61	654.60	27380353.5060
14	14385.67	844.90	12154452.5830
15	43690.56	970.57	42404746.8192
16	41174.27	528.00	21740014.5600
17	30163.31	1414.65	42670526.4915
18	13431.05	443.81	5960834.3005
19	40561.71	532.76	21609656.6196
20	12859.09	729.86	9385325.4274
21	42581.76	445.39	18965490.0864
22	39827.52	724.33	28848267.5616
23	41931.80	1655.66	69424803.9880
24	6217.17	681.14	4234763.1738
25	11716.05	331.60	3885042.1800
26	38750.57	358.27	13883166.7139
27	28326.73	977.32	27684279.7636
28	11134.36	307.27	3421254.7972
29	38140.90	262.06	9995204.2540
30	37622.28	624.06	23478560.0568
31	10501.85	249.81	2623467.1485
32	4610.07	450.19	2075407.4133
33	9938.98	319.64	3176895.5672
34	26483.88	708.70	18769125.7560
35	36275.57	389.15	14116638.0655
36	9091.81	212.15	1928827.4915
37	5539.22	218.39	1209710.2558
38	9037.03	436.88	3948097.6664
39	3253.54	34.11	110978.2494
40	4740.35	222.06	1052642.1210
41	3124.55	115.42	360635.5610
42	8378.06	162.44	1360932.0664
43	35256.63	367.34	12951170.4642
44	3012.01	143.69	432755.7169
45	24540.79	538.45	13213988.3755
46	33828.16	251.59	8510826.7744
47	2718.10	105.42	286542.1020
48	2600.88	61.10	158913.7680
49	22154.19	520.37	11528375.8503
50	3711.21	133.21	494370.2841
51	7713.27	130.41	1005887.5407
52	19411.76	709.28	13768373.1328
53	2273.19	85.65	194698.7235
54	2279.37	60.88	138768.0456
55	6955.48	133.90	931338.7120
56	2082.29	77.42	161210.8918
57	2921.85	111.19	324880.5015
58	1981.33	74.04	146697.6732
59	32797.38	126.44	4146900.7272
60	1792.17	62.75	112458.6675
61	1880.49	49.14	92407.2786
62	14359.99	472.53	6785526.0747
63	1598.08	51.61	82476.9088
64	4682.38	146.05	683861.5990
65	1431.05	37.32	53406.7860
66	1410.03	37.91	53454.2373
67	31066.00	89.15	2769533.9000
68	959.29	18.13	17391.9277
69	8545.06	156.39	1336361.8334
70	6066.41	44.35	269045.2835
71	7107.53	97.28	691420.5184
72	56380.05	633.46	35714506.4730
73	31931.06	43.72	1396025.9432
74	5356.96	22.92	122781.5232
75	538.74	5.19	2796.0606
合計			8564688367.5970
1 / 2			4282344183.7984
面積			4282344183.79

4,282.34418379
≒ 4,282.34

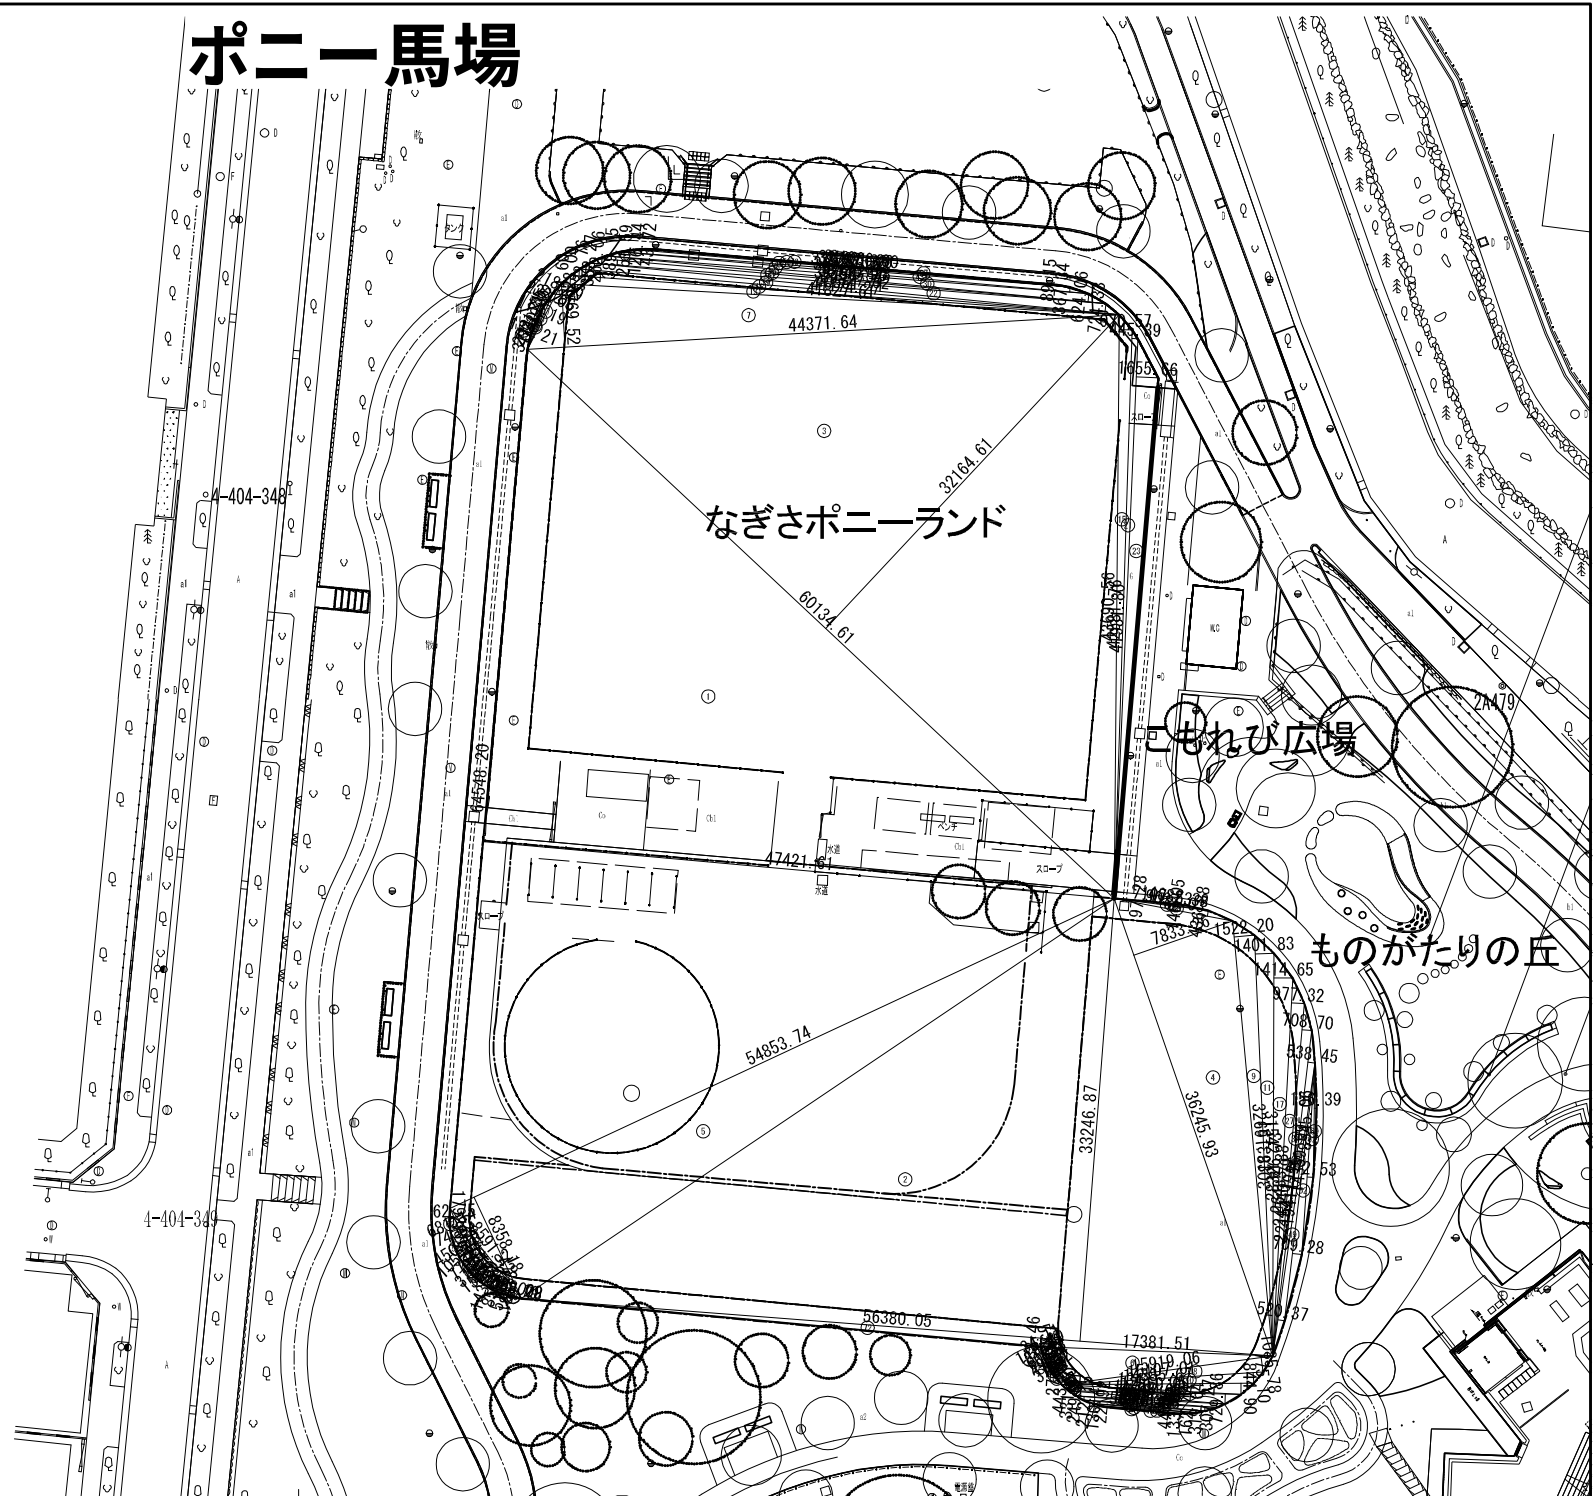


S=1/250




番号	底	辺	高	さ	傾	面	積	面
1	0.85	0.42			0.3570		0.17850	
2	0.85	0.21			0.1785		0.08925	
3	0.67	0.13			0.0871		0.04355	
4	3.20	0.26			0.8320		0.41600	
5	4.48	0.38			1.7024		0.85120	
6	8.56	2.77			23.7112	11.85560		
7	3.73	0.63			2.3499	1.17495		
8	0.85	0.42			0.3570	0.17850		
9	0.85	0.21			0.1785	0.08925		
10	0.67	0.13			0.0871	0.04355		
11	3.22	0.85			2.7370	1.36850		
12	4.60	0.28			1.2880	0.64400		
13	0.67	0.27			0.1809	0.09045		
14	6.52	3.05			19.8860	9.94300		
15	0.67	0.27			0.1809	0.09045		
16	10.67	0.35			3.7455	1.86725		
17	5.85	0.30			1.7550	0.87750		
18	8.45	1.90			16.6550	8.02750		
19	6.43	1.28			8.2304	4.11520		
20	16.12	3.61			58.0392	29.09960		
21	1.28	0.47			6.0016	3.00080		
22	15.95	3.79			60.4605	30.23255		
23	6.46	3.99			25.7255	12.86275		
24	3.49	0.66			2.3034	1.15170		
25	0.85	0.42			0.3570	0.17850		
26	24.02	6.46			155.1862	77.58460		
27	10.19	2.28			23.2322	11.61660		
28	2.48	0.36			0.8928	0.44640		
29	6.45	0.93			5.9985	2.99925		
30	15.85	2.47			39.1495	19.57475		
31	4.14	0.72			2.9808	1.49040		
32	5.03	0.37			1.8611	0.93055		
33	12.31	1.75			21.5425	10.77125		
34	0.60	0.05			0.0300	0.01500		
35	35.26	0.60			21.1560	10.57800		
36	36.01	0.60			21.6060	10.80300		
37	6.16	1.68			10.3488	5.17440		
38	24.02	1.65			39.6330	19.81650		
39	9.10	2.88			26.2080	13.10400		
40	16.12	3.66			58.9992	29.49960		
41	4.88	1.28			6.2464	3.12320		
42	0.67	0.27			0.1809	0.09045		
43	10.18	0.60			6.1080	3.05400		
44	4.72	0.60			2.8360	1.41800		
45	27.46	7.06			193.8676	96.93380		
46	10.88	2.50			27.2000	13.60000		
47	10.18	0.59			6.0962	3.02010		
48	10.84	2.87			31.1108	15.55940		
49	24.20	4.83			116.8660	58.43300		
50	11.93	3.83			45.0919	22.84595		
51	36.01	16.07			578.6807	289.34035		
52	4.50	0.44			1.9800	0.99000		
53	13.54	3.82			51.7228	25.86140		
54	0.83	0.44			0.3652	0.18260		
55	0.60	0.03			0.0180	0.00900		
56	35.04	6.21			217.5994	108.79920		
57	13.82	0.35			4.8370	2.41850		
58	14.29	2.01			28.7229	14.36145		
59	35.20	0.59			20.7880	10.38400		
60	35.92	1.38			49.5696	24.78480		
61	15.12	2.36			35.8832	17.84160		
62	23.42	1.03			24.1226	12.06130		
63	23.21	3.18			73.8078	36.90390		
64	0.50	0.20			0.1000	0.05000		
65	0.50	0.14			0.0700	0.03500		
66	0.67	0.20			0.1340	0.06700		
67	0.67	0.27			0.1809	0.09045		
68	21.72	0.58			12.9976	6.29880		
69	21.82	2.52			54.8664	27.43320		
70	10.42	1.70			17.7140	8.85700		
71	22.00	5.58			122.7600	61.38000		
72	24.99	3.04			75.9696	37.98480		
73	0.85	0.42			0.3570	0.17850		
74	24.06	2.48			59.6888	29.83440		
75	0.69	0.15			0.1035	0.05175		
76	0.85	0.19			0.1615	0.08075		
77	25.05	0.45			11.2725	5.63625		
78	10.42	1.67			17.4014	8.70070		
79	22.63	2.69			60.8747	30.43735		
80	21.72	2.49			54.0828	27.04140		
81	21.82	2.44			53.2408	26.62040		
82	25.05	6.49			162.5745	81.28725		
83	20.63	3.42			70.5546	35.27730		
84	0.60	0.08			0.0480	0.02400		
85	0.61	0.10			0.0610	0.03050		
86	0.58	0.26			0.1508	0.07540		
87	15.49	0.58			8.8642	4.49210		
88	19.72	2.38			46.9336	23.46680		
89	20.61	3.30			68.0130	34.00650		
90	15.47	0.48			7.4256	3.71280		
91	15.88	1.53			21.9244	10.95720		
92	19.72	5.18			101.6398	50.56980		
93	6.39	0.47			5.5693	2.77955		
94	0.83	0.43			0.3569	0.17845		
95	6.06	0.51			3.0996	1.54930		
96	0.60	0.03			0.0180	0.00900		
97	18.00	11.55			207.9000	103.95000		
98	0.69	0.19			0.1311	0.06555		
99	17.02	1.99			33.6688	16.93490		
合 計							1,732.38735	
							1,732.38 =*	

なぎさ公園南側駐車場 S=1/300

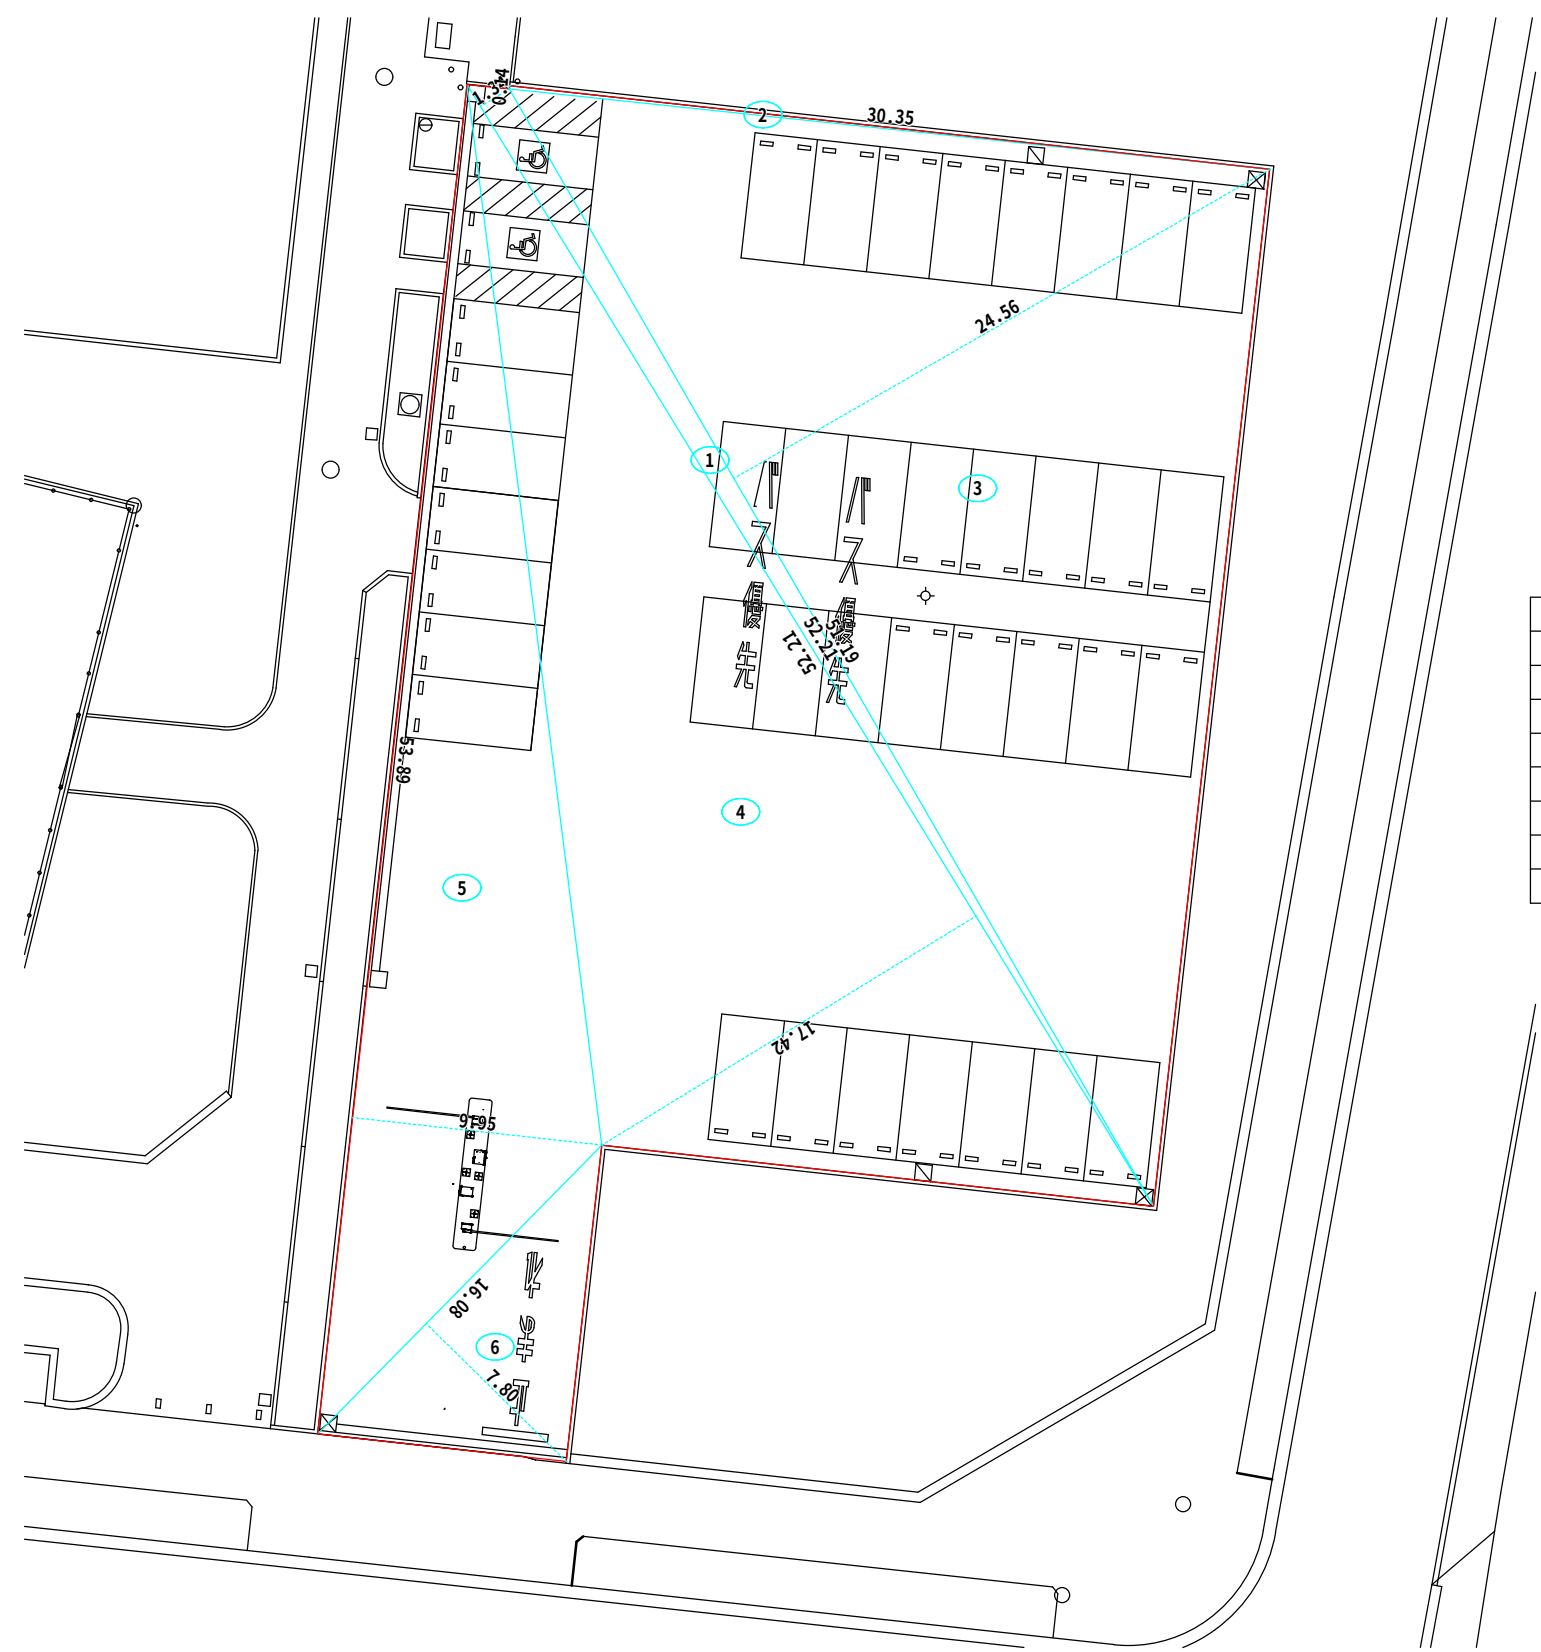


番号	底 辺	高 さ	倍 面 積	面 積
1	52.21	1.34	69.9614	34.98070
2	30.35	0.14	4.2490	2.12450
3	51.19	24.56	1,257.2264	628.61320
4	52.21	17.42	909.4982	454.74910
5	53.89	9.95	536.2055	268.10275
6	16.08	7.80	125.4240	62.71200
合 計				1,451.28225
敷 地 面 積				1,451.28 m ²

カヌースラローム場 S=1/1000

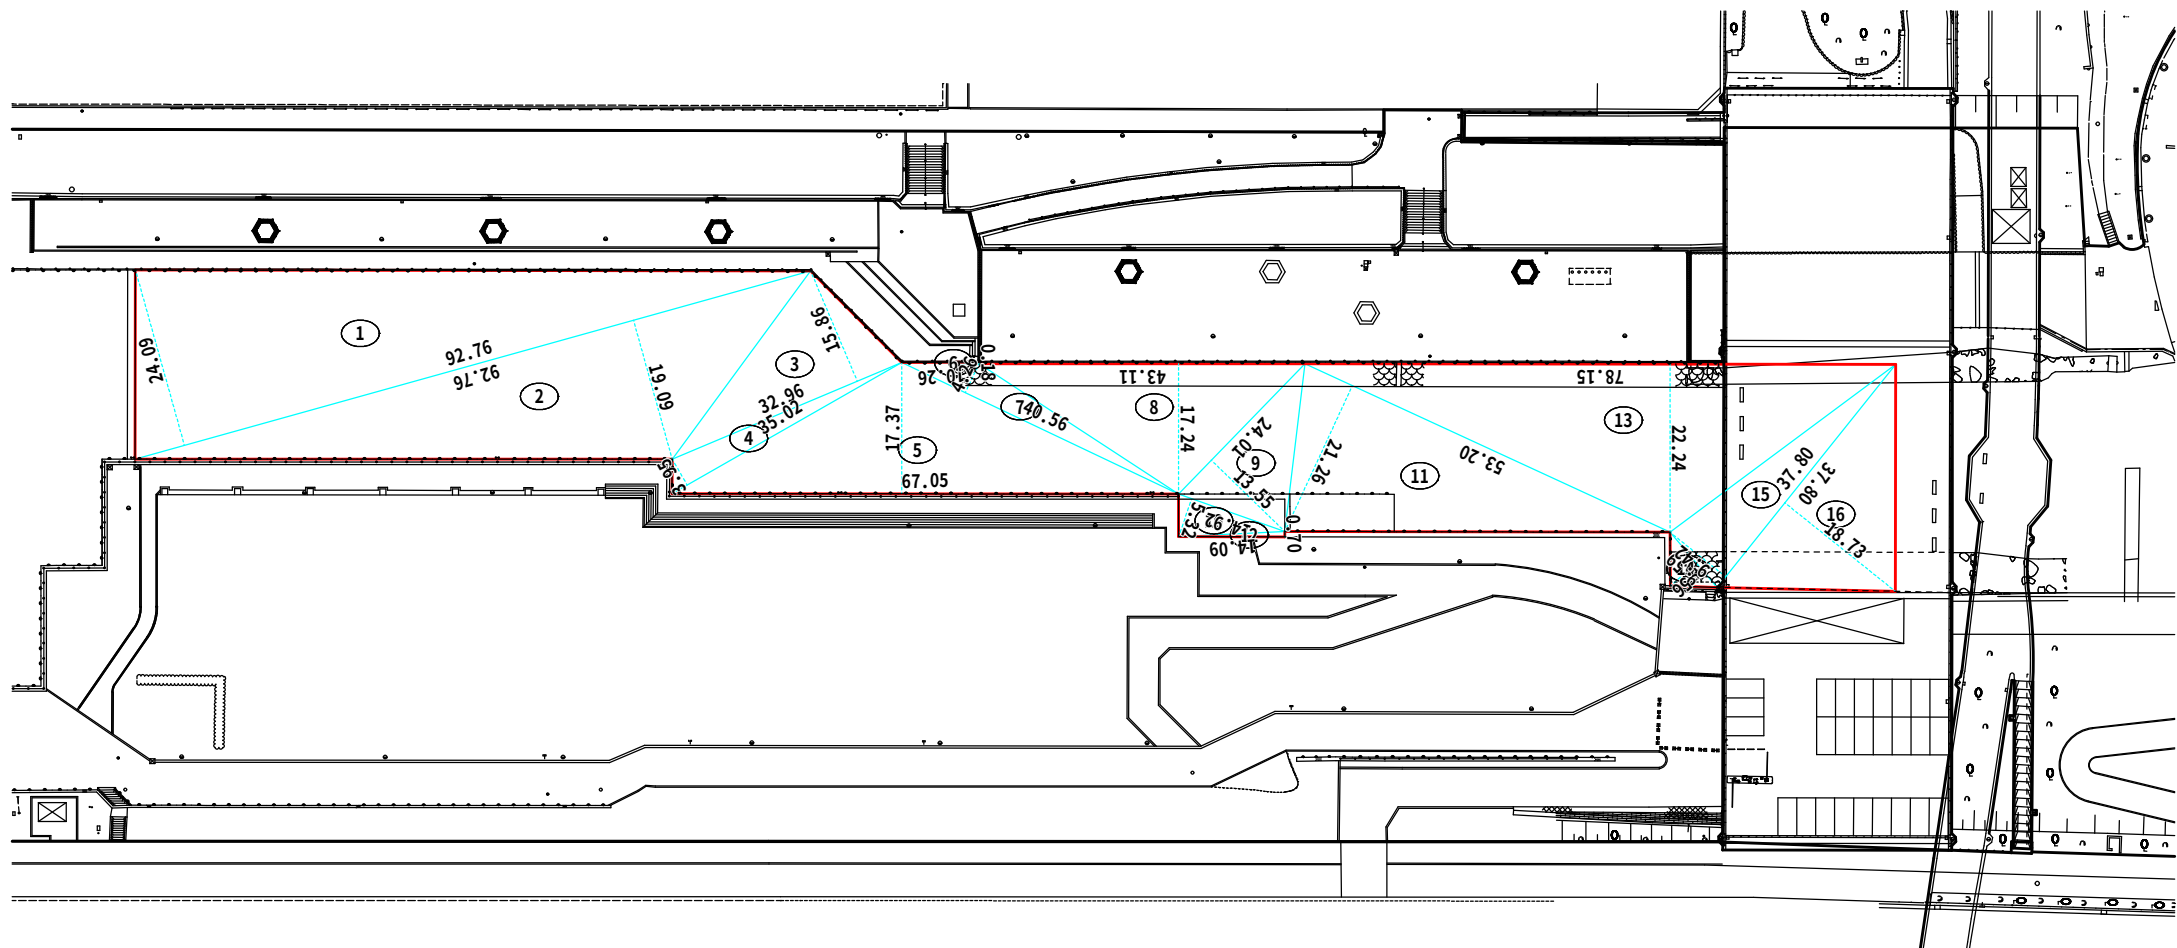


番号	底 辺	高 さ	倍 面 積	面 積
1	92.76	24.09	2,234.5884	1,117.29420
2	92.76	19.09	1,770.7884	885.39420
3	32.96	15.86	522.7456	261.37280
4	35.02	3.95	138.3290	69.16450
5	67.05	17.37	1,164.6585	582.32925
6	10.26	0.18	1.8468	0.92340
7	40.56	4.26	172.7856	86.39280
8	43.11	17.24	743.2164	371.60820
9	24.01	13.55	325.3355	162.66775
10	14.92	5.32	79.3744	39.68720
11	53.20	21.26	1,131.0320	565.51600
12	14.09	0.70	9.8630	4.93150
13	78.15	22.24	1,738.0560	869.02800
14	9.59	4.56	43.7304	21.86520
15	37.80	9.42	356.0760	178.03800
16	37.80	18.73	707.9940	353.99700
合 計				5,570.21000
敷 地 面 積				5,570.21 m ²

新左近橋下艇庫 $S=1/500$

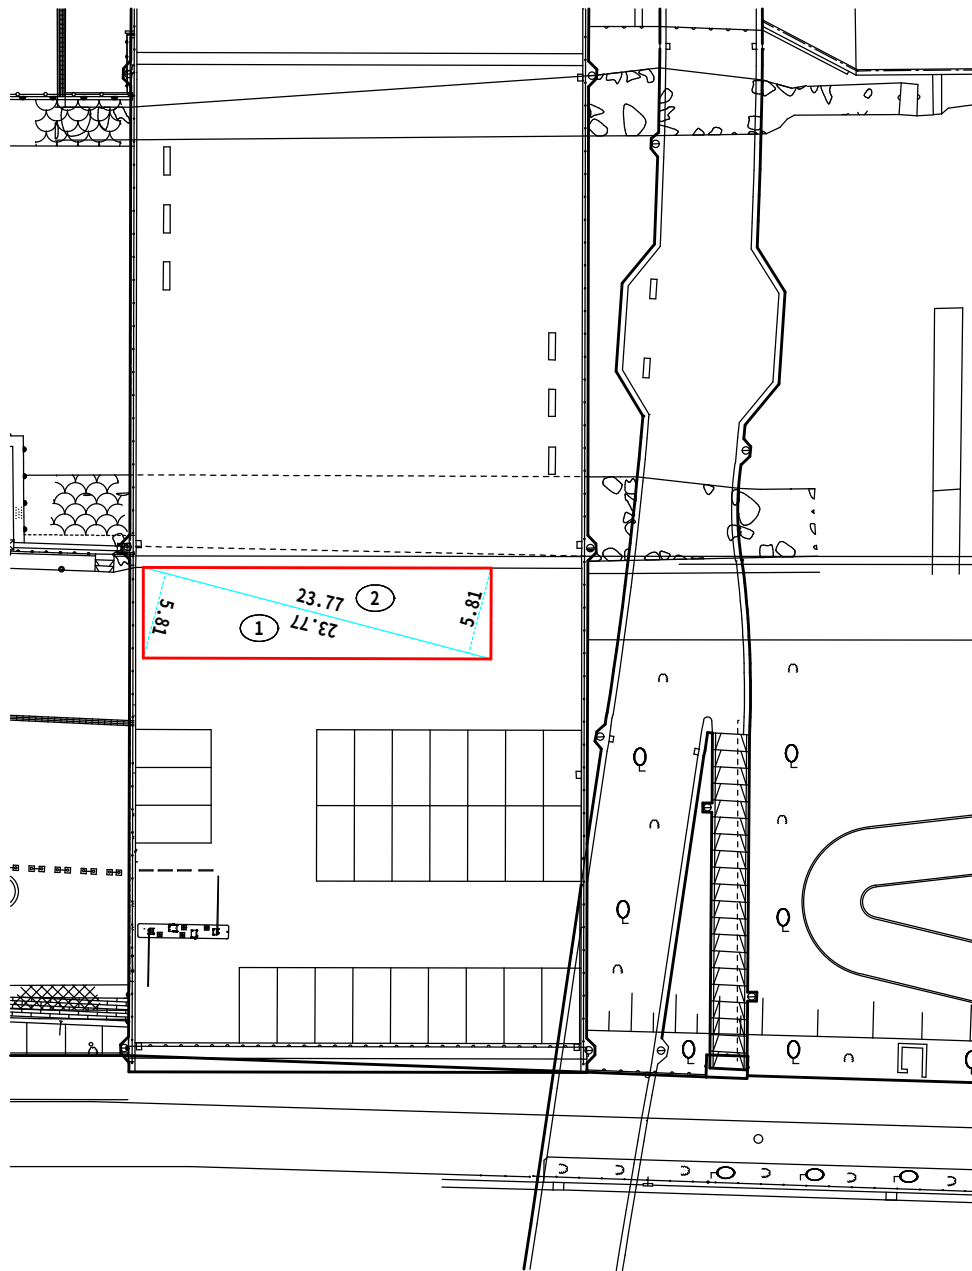

番号	底 辺	高 さ	倍 面 積	面 積
1	23.00	6.00	138.0000	69.00000
2	23.00	6.00	138.0000	69.00000
合 計				138.00000
敷 地 面 積				138.00 m ²

■建物求積図
 S=1/100

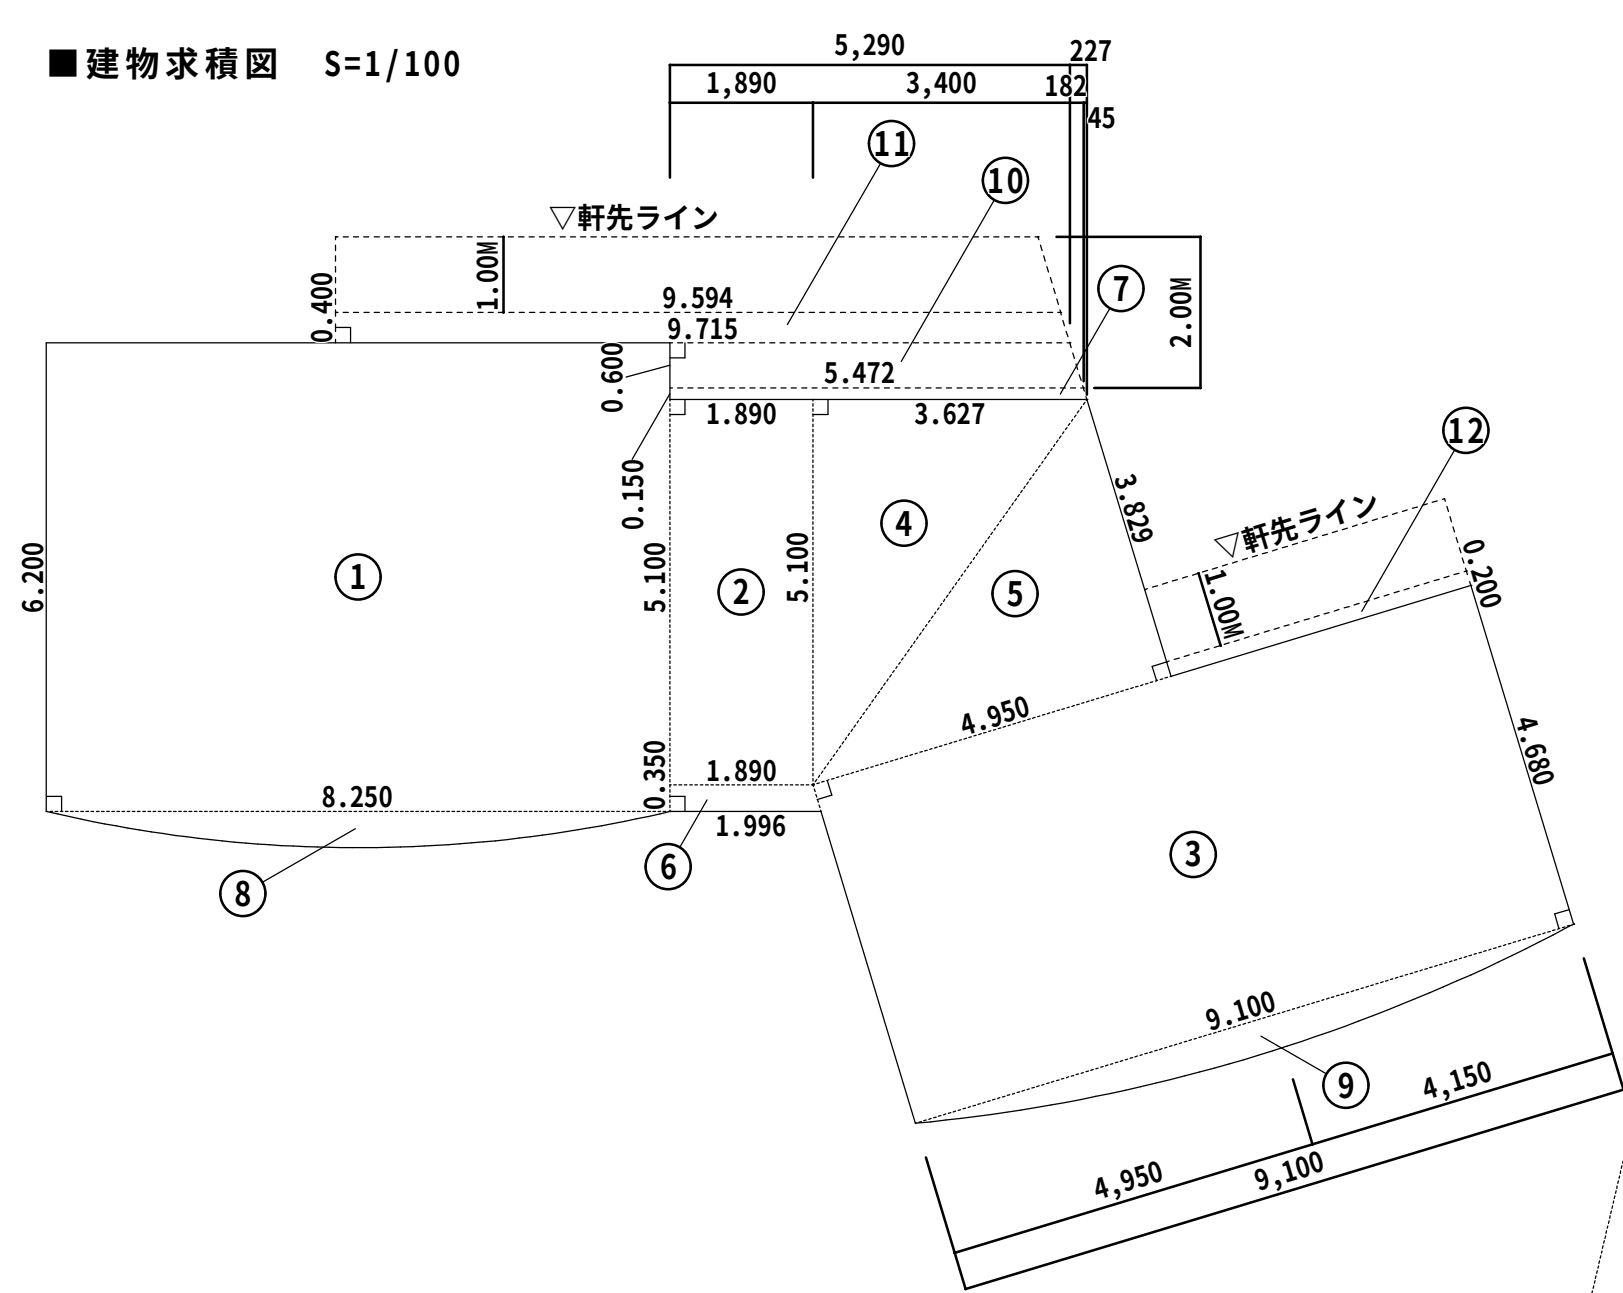


■建物面積求積表

番号	計 算 式	面積 (㎡)
①	8.250×6.200	51.150000
②	1.890×5.100	9.639000
③	9.100×4.680	42.588000
④	3.627×5.100×1/2	9.248850
⑤	4.950×3.829×1/2	9.476775
⑥	(1.890+1.996)×0.350×1/2	0.680050
⑦	(5.472+5.517)×0.150×1/2	0.824175
⑧	18.000×18.000×3.1415×26.49/360 − 8.250×17.521×1/2	2.622376
⑨	23.000×23.000×3.1415×22.82/360 − 9.100×22.545×1/2	2.763296
⑩	(5.290+5.472)×0.600×1/2	3.228600
⑪	(9.594+9.715)×0.400×1/2	3.861800
⑫	4.150×0.200	0.830000


■面積表

建築面積	①+②+③+④+⑤+⑥+⑦+⑧+⑨+⑩+⑪+⑫	136.912922 ㎡
延べ面積	①+②+③+④+⑤+⑥+⑦+⑧+⑨	128.992522 ㎡

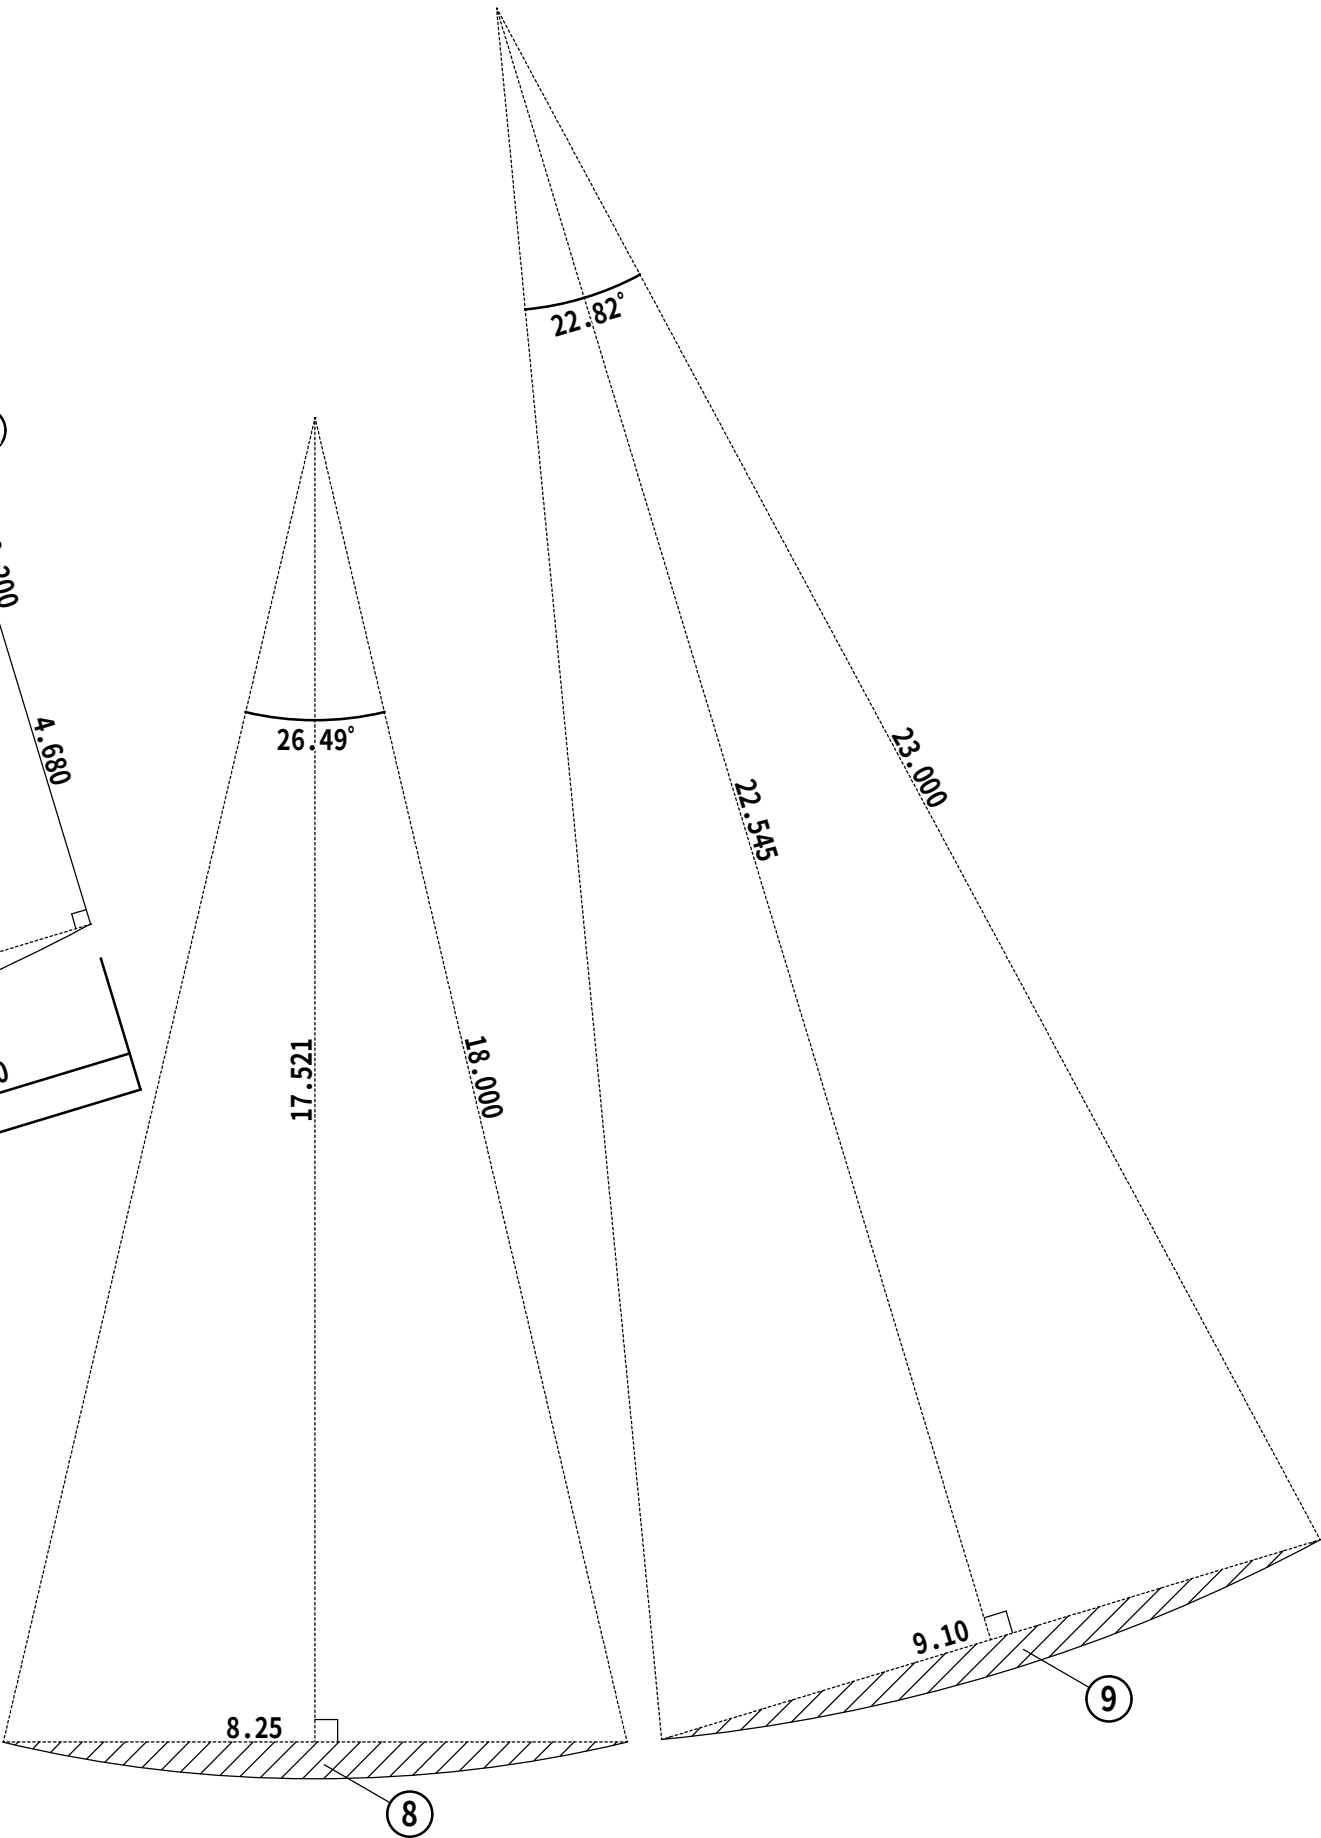

多目的力又一場

S=1/1000

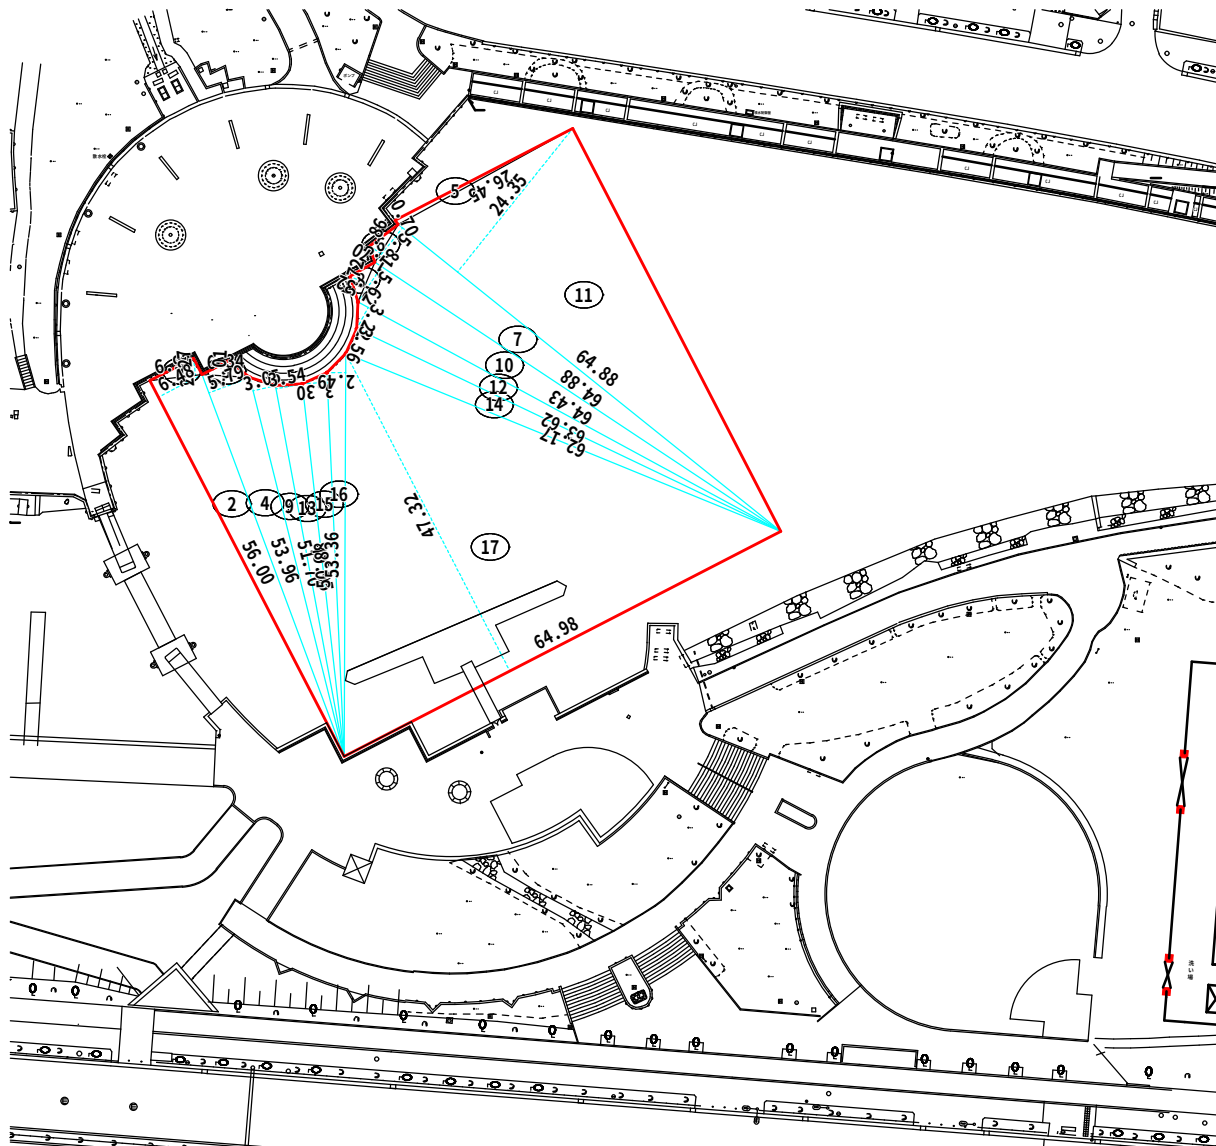


番号	底 辺	高 さ	倍 面 積	面 積
1	6.92	2.27	15.7084	7.85420
2	56.00	6.48	362.8800	181.44000
3	6.34	2.01	12.7434	6.37170
4	53.96	5.79	312.4284	156.21420
5	26.45	0.70	18.5150	9.25750
6	5.86	1.70	9.9620	4.98100
7	64.88	5.81	376.9528	188.47640
8	5.72	2.32	13.2704	6.63520
9	51.70	3.05	157.6850	78.84250
10	64.43	5.62	362.0966	181.04830
11	64.88	24.35	1,579.8280	789.91400
12	63.62	3.22	204.8564	102.42820
13	49.95	3.54	176.8230	88.41150
14	62.17	3.56	221.3252	110.66260
15	50.88	3.30	167.9040	83.95200
16	53.36	2.49	132.8664	66.43320
17	64.98	47.32	3,074.8536	1,537.42680
合 計				3,600.34930
敷 地 面 積				3,600.34 m ²


カヌースプリント

S=1/1000

番号	底 辺	高 さ	倍 面 積	面 積
1	200.00	6.00	1,200.0000	600.00000
2	200.00	6.00	1,200.0000	600.00000
合 計				1,200.00000
敷 地 面 積				1,200.00 m ²

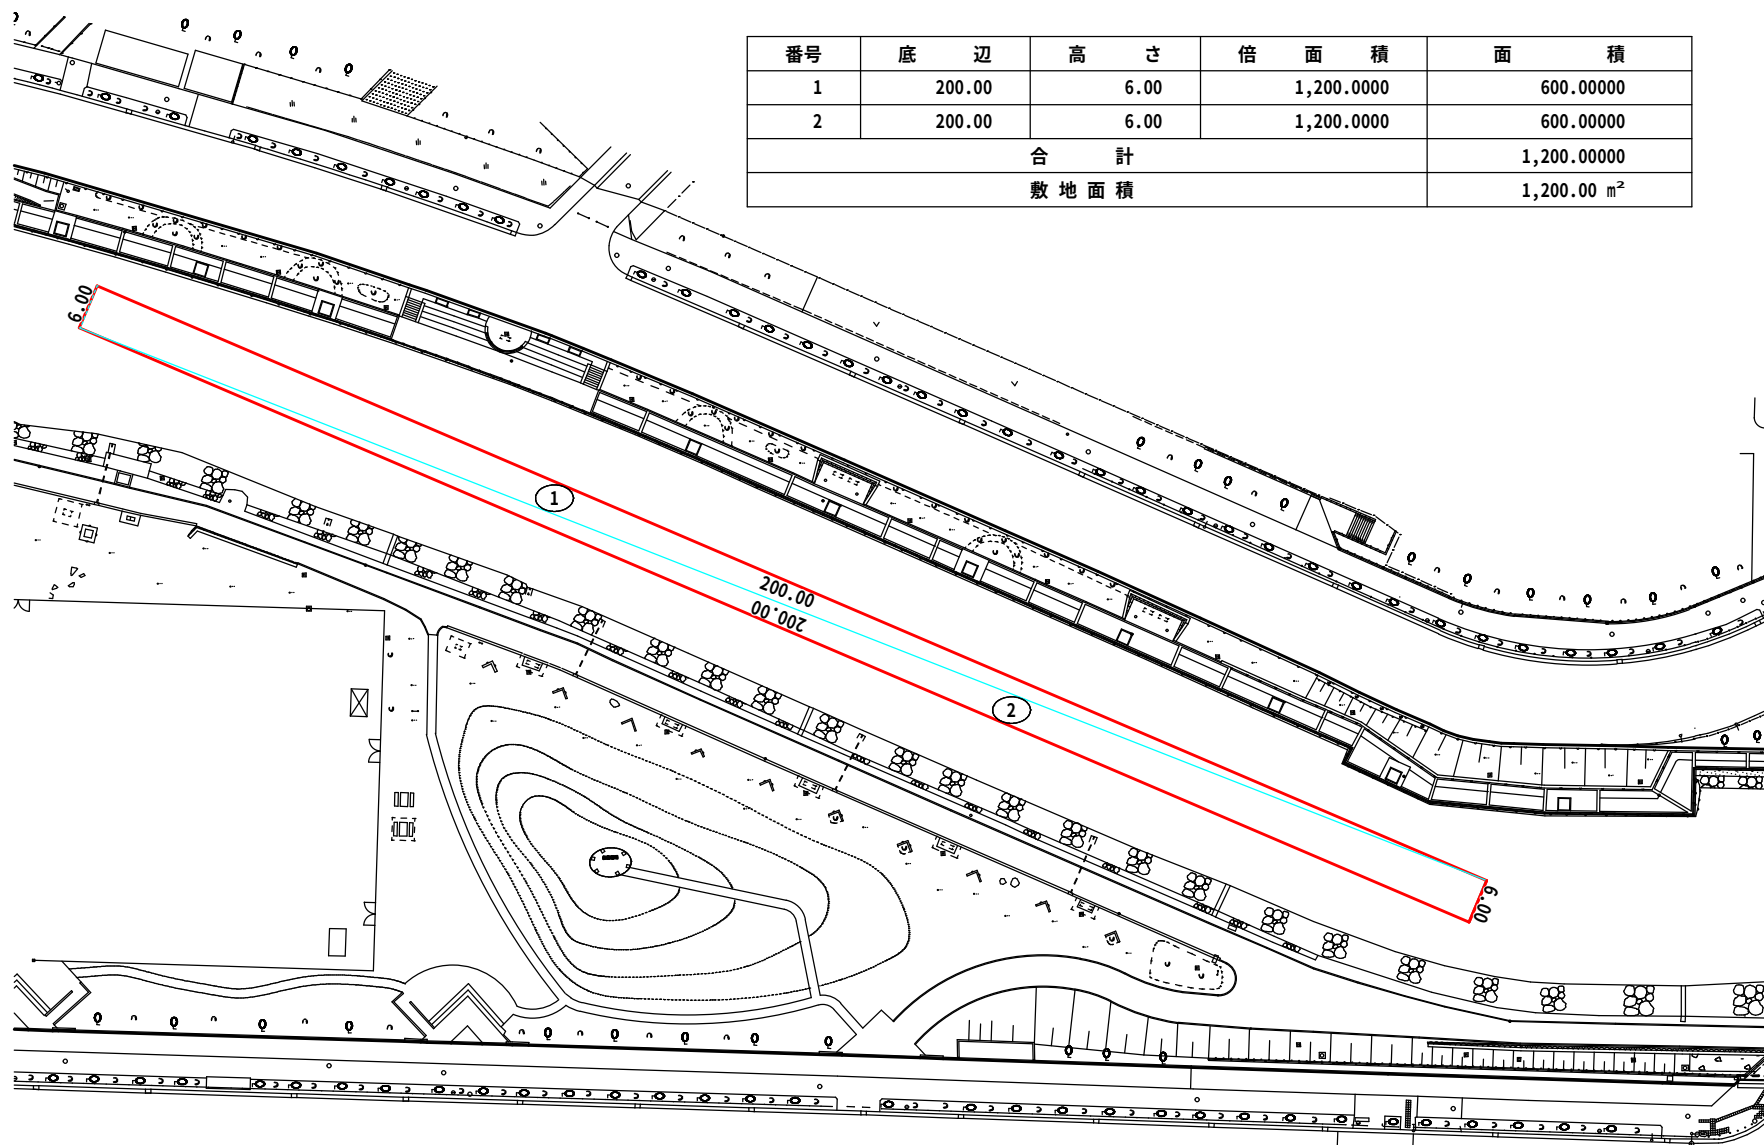


カーポート場 S=1/1000

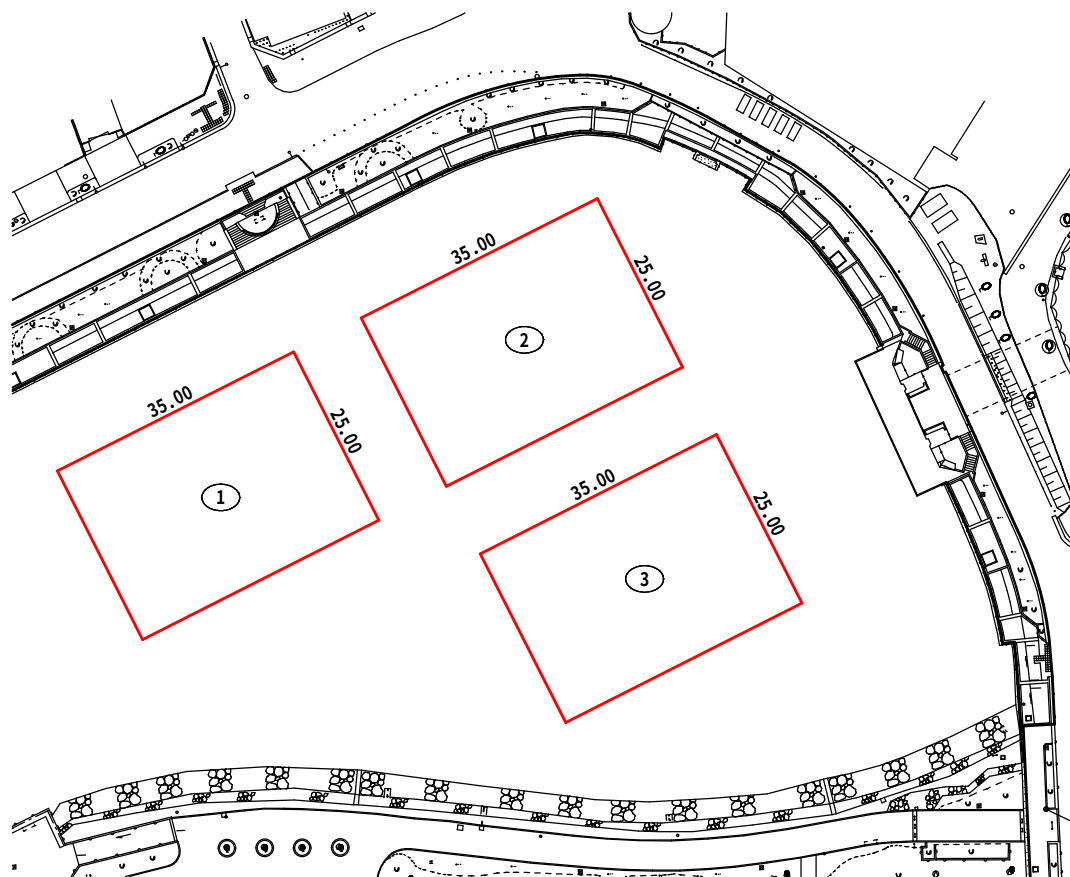


番号	底 辺	高 さ	面 積
1	35.00	25.00	875.0000
2	35.00	25.00	875.0000
3	35.00	25.00	875.0000
合 計			2,625.0000
敷 地 面 積			2,625.00 m ²

新左近駐車場艇庫 $S=1/200$

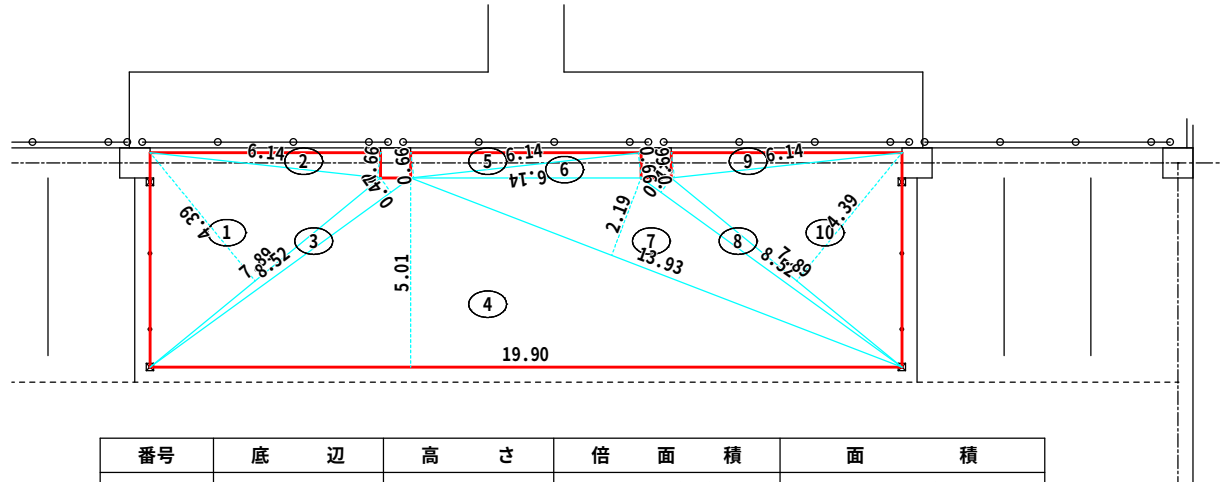

番号	底 辺	高 さ	倍 面 積	面 積
1	7.89	4.39	34.6371	17.31855
2	6.14	0.66	4.0524	2.02620
3	8.52	0.47	4.0044	2.00220
4	19.90	5.01	99.6990	49.84950
5	6.14	0.66	4.0524	2.02620
6	6.14	0.66	4.0524	2.02620
7	13.93	2.18	30.3674	15.18370
8	8.52	0.47	4.0044	2.00220
9	6.14	0.66	4.0524	2.02620
10	7.89	4.39	34.6371	17.31855
合 計				111.77950
敷 地 面 積				111.78 m ²

ラグビー場管理事務所 s=1/200

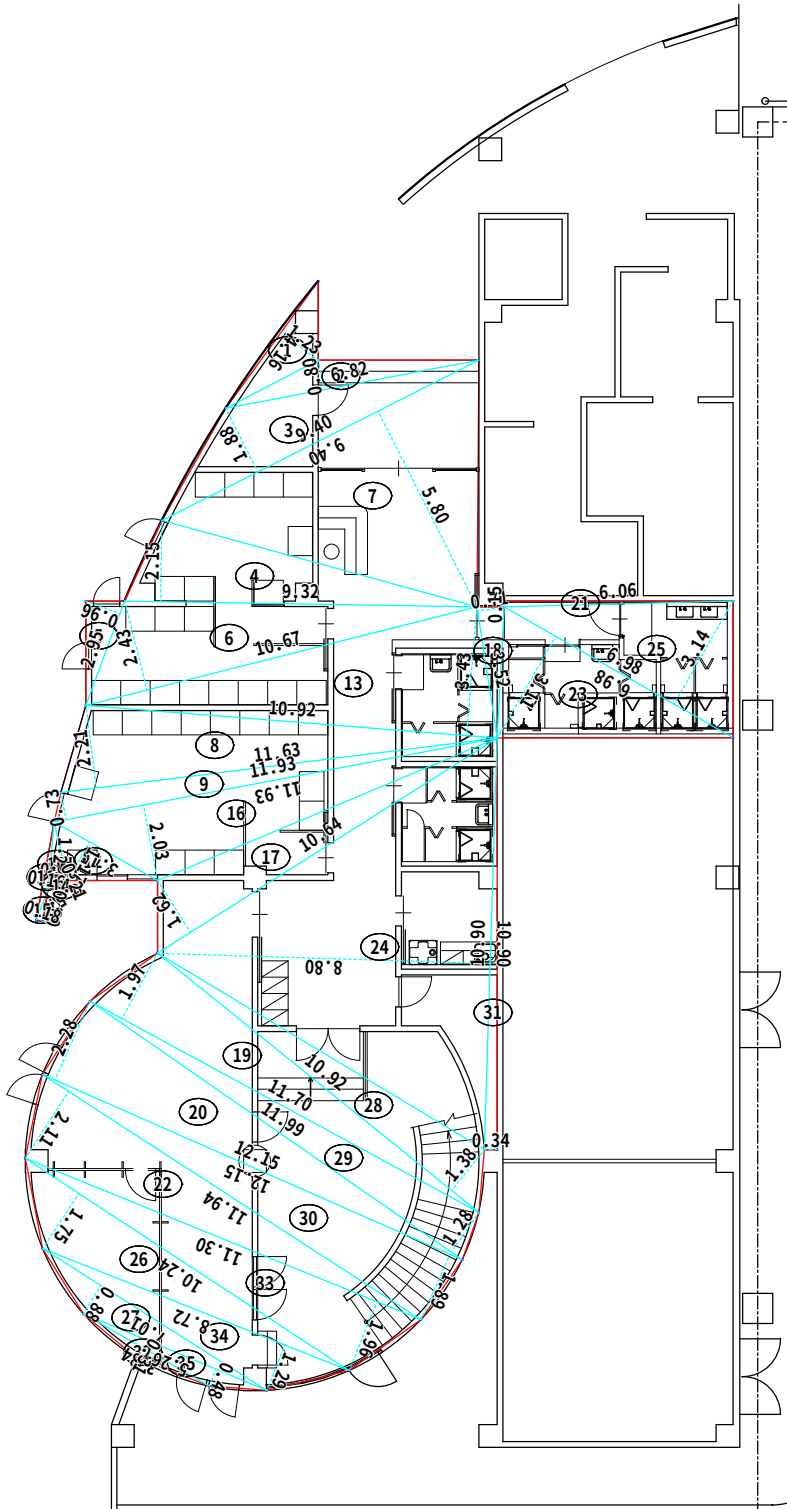

番号	底 辺	高 さ	倍 面 積	面 積
1	4.16	1.23	5.1168	2.55840
2	6.82	0.80	5.4560	2.72800
3	9.40	1.88	17.6720	8.83600
4	9.32	2.15	20.0380	10.01900
5	2.95	0.96	2.8320	1.41600
6	10.67	2.43	25.9281	12.96405
7	9.40	5.80	54.5200	27.26000
8	11.63	2.21	25.7023	12.85115
9	11.93	0.73	8.7089	4.35445
10	1.78	0.50	0.8900	0.44500
11	2.65	0.16	0.4240	0.21200
12	3.15	1.17	3.6855	1.84275
13	10.92	3.43	37.4556	18.72780
14	0.57	0.21	0.1197	0.05985
15	0.89	0.18	0.1602	0.08010
16	11.93	2.03	24.2179	12.10895
17	10.64	1.62	17.2368	8.61840
18	3.52	0.71	2.4992	1.24960
19	11.70	1.97	23.0490	11.52450
20	12.15	2.28	27.7020	13.85100
21	6.06	0.15	0.9090	0.45450
22	11.94	2.11	25.1934	12.59670
23	6.98	3.11	21.7078	10.85390
24	10.90	8.80	95.9200	47.96000
25	6.98	3.14	21.9172	10.95860
26	10.24	1.75	17.9200	8.96000
27	7.01	0.88	6.1688	3.08440
28	10.92	1.38	15.0696	7.53480
29	11.99	1.28	15.3472	7.67360
30	12.15	1.89	22.9635	11.48175
31	10.90	0.34	3.7060	1.85300
32	3.84	0.31	1.1904	0.59520
33	11.30	1.96	22.1480	11.07400
34	8.72	1.29	11.2488	5.62440
35	5.26	0.48	2.5248	1.26240
合 計				293.67425
敷 地 面 積				293.67 m ²