


都市計画道路事業中箇所図（区施行）

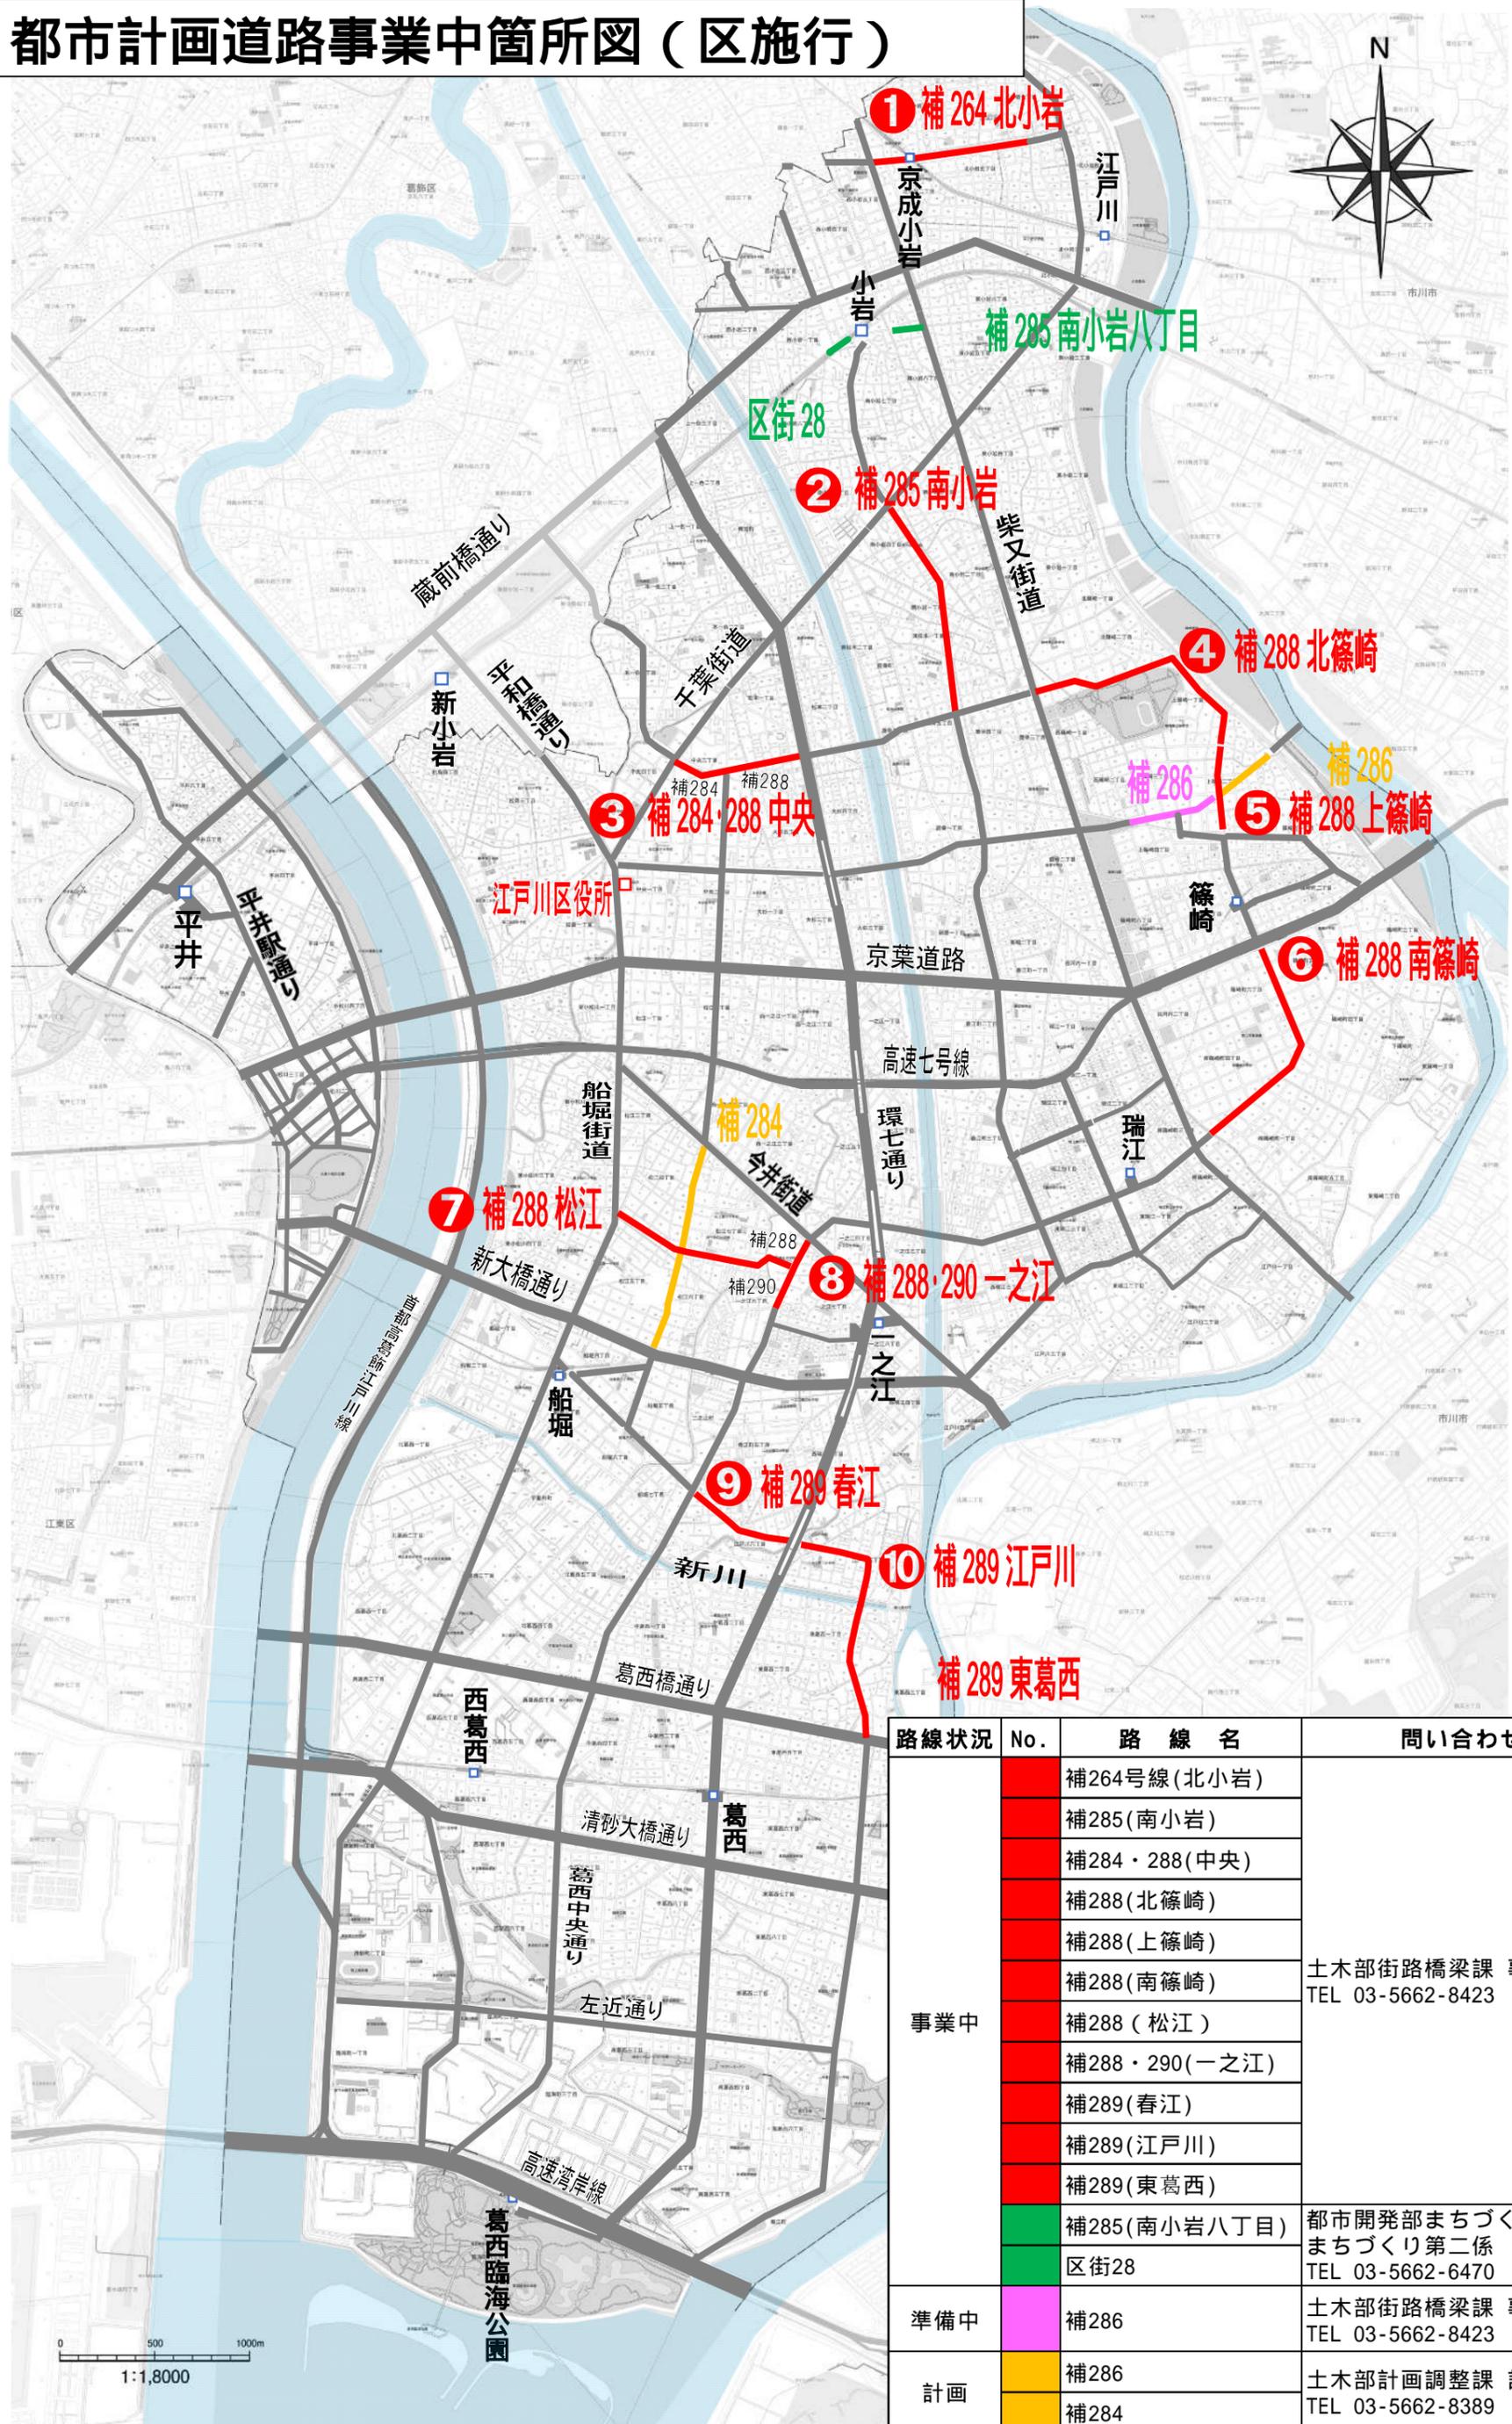

路線状況	No.	路線名	問い合わせ先
事業中	補264号線(北小岩)		土木部街路橋梁課 事業推進係 TEL 03-5662-8423
	補285(南小岩)		
	補284・288(中央)		
	補288(北篠崎)		
	補288(上篠崎)		
	補288(南篠崎)		
	補288(松江)		
	補288・290(一之江)		
	補289(春江)		
	補289(江戸川)		
準備中	補286		土木部街路橋梁課 事業推進係 TEL 03-5662-8423
	補284		
計画	補286		土木部計画調整課 計画係 TEL 03-5662-8389
	補284		

0 500 1000m
1:1,8000