


**【別添資料】**

**総合レクリエーション公園等におけるリニューアル事業**  
**基本計画図**


※今後、詳細設計をする中で変更する場合があります。

# 江戸川区総合レクリエーション公園等におけるリニューアル事業 平面図（子供の広場）

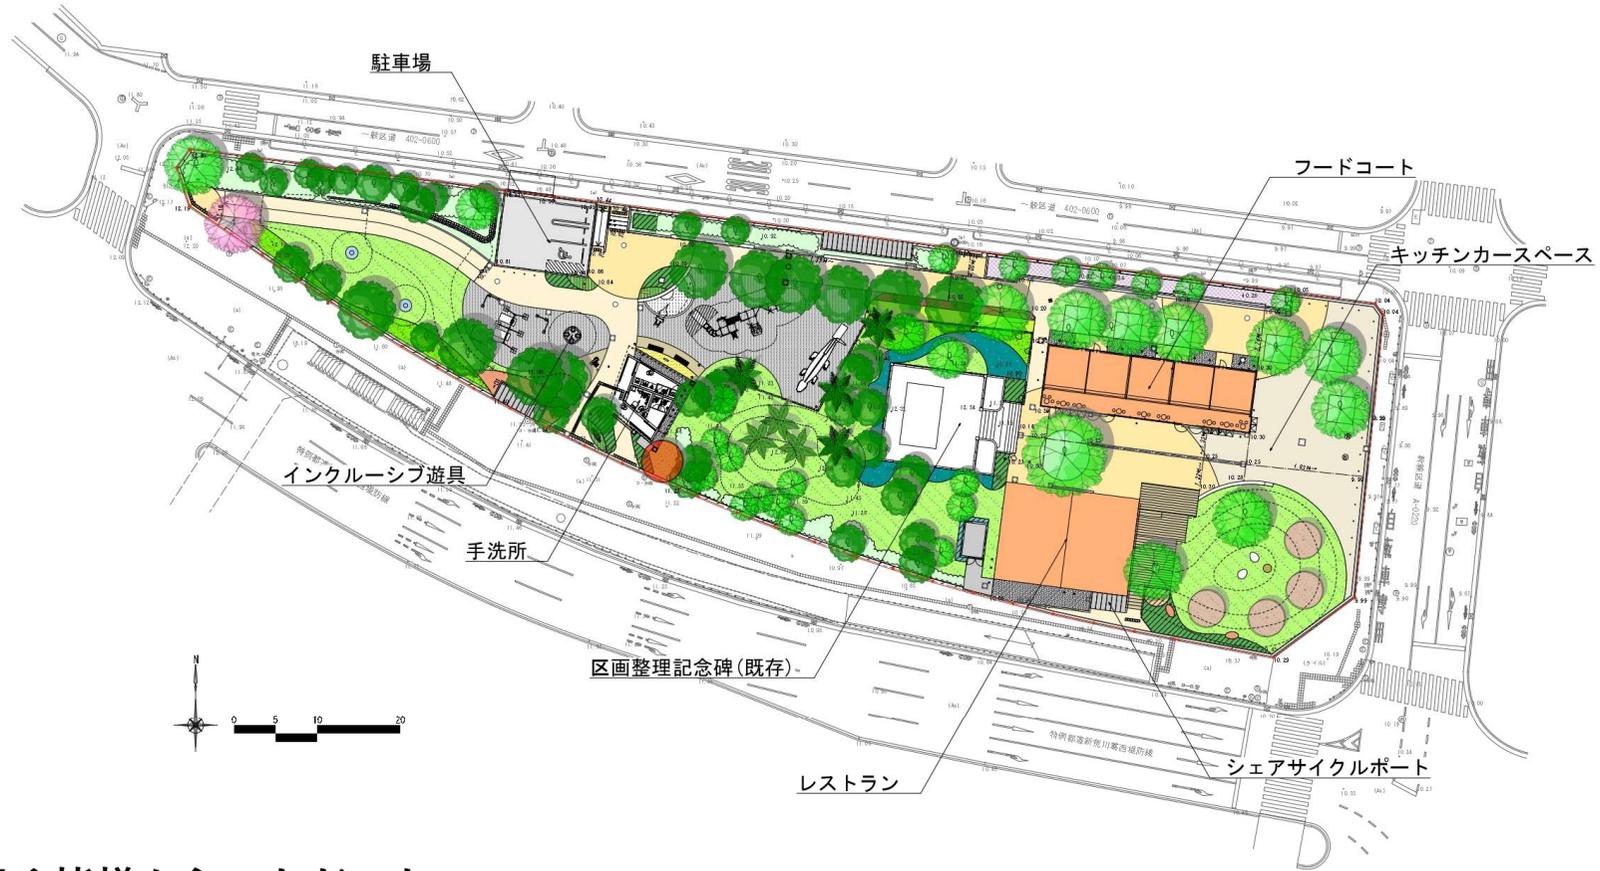


※現地調査結果や皆様からいただいた  
ご意見を参考に一部図面を修正しました。


# 江戸川区総合レクリエーション公園等におけるリニューアル事業 基本計画図 虹の広場

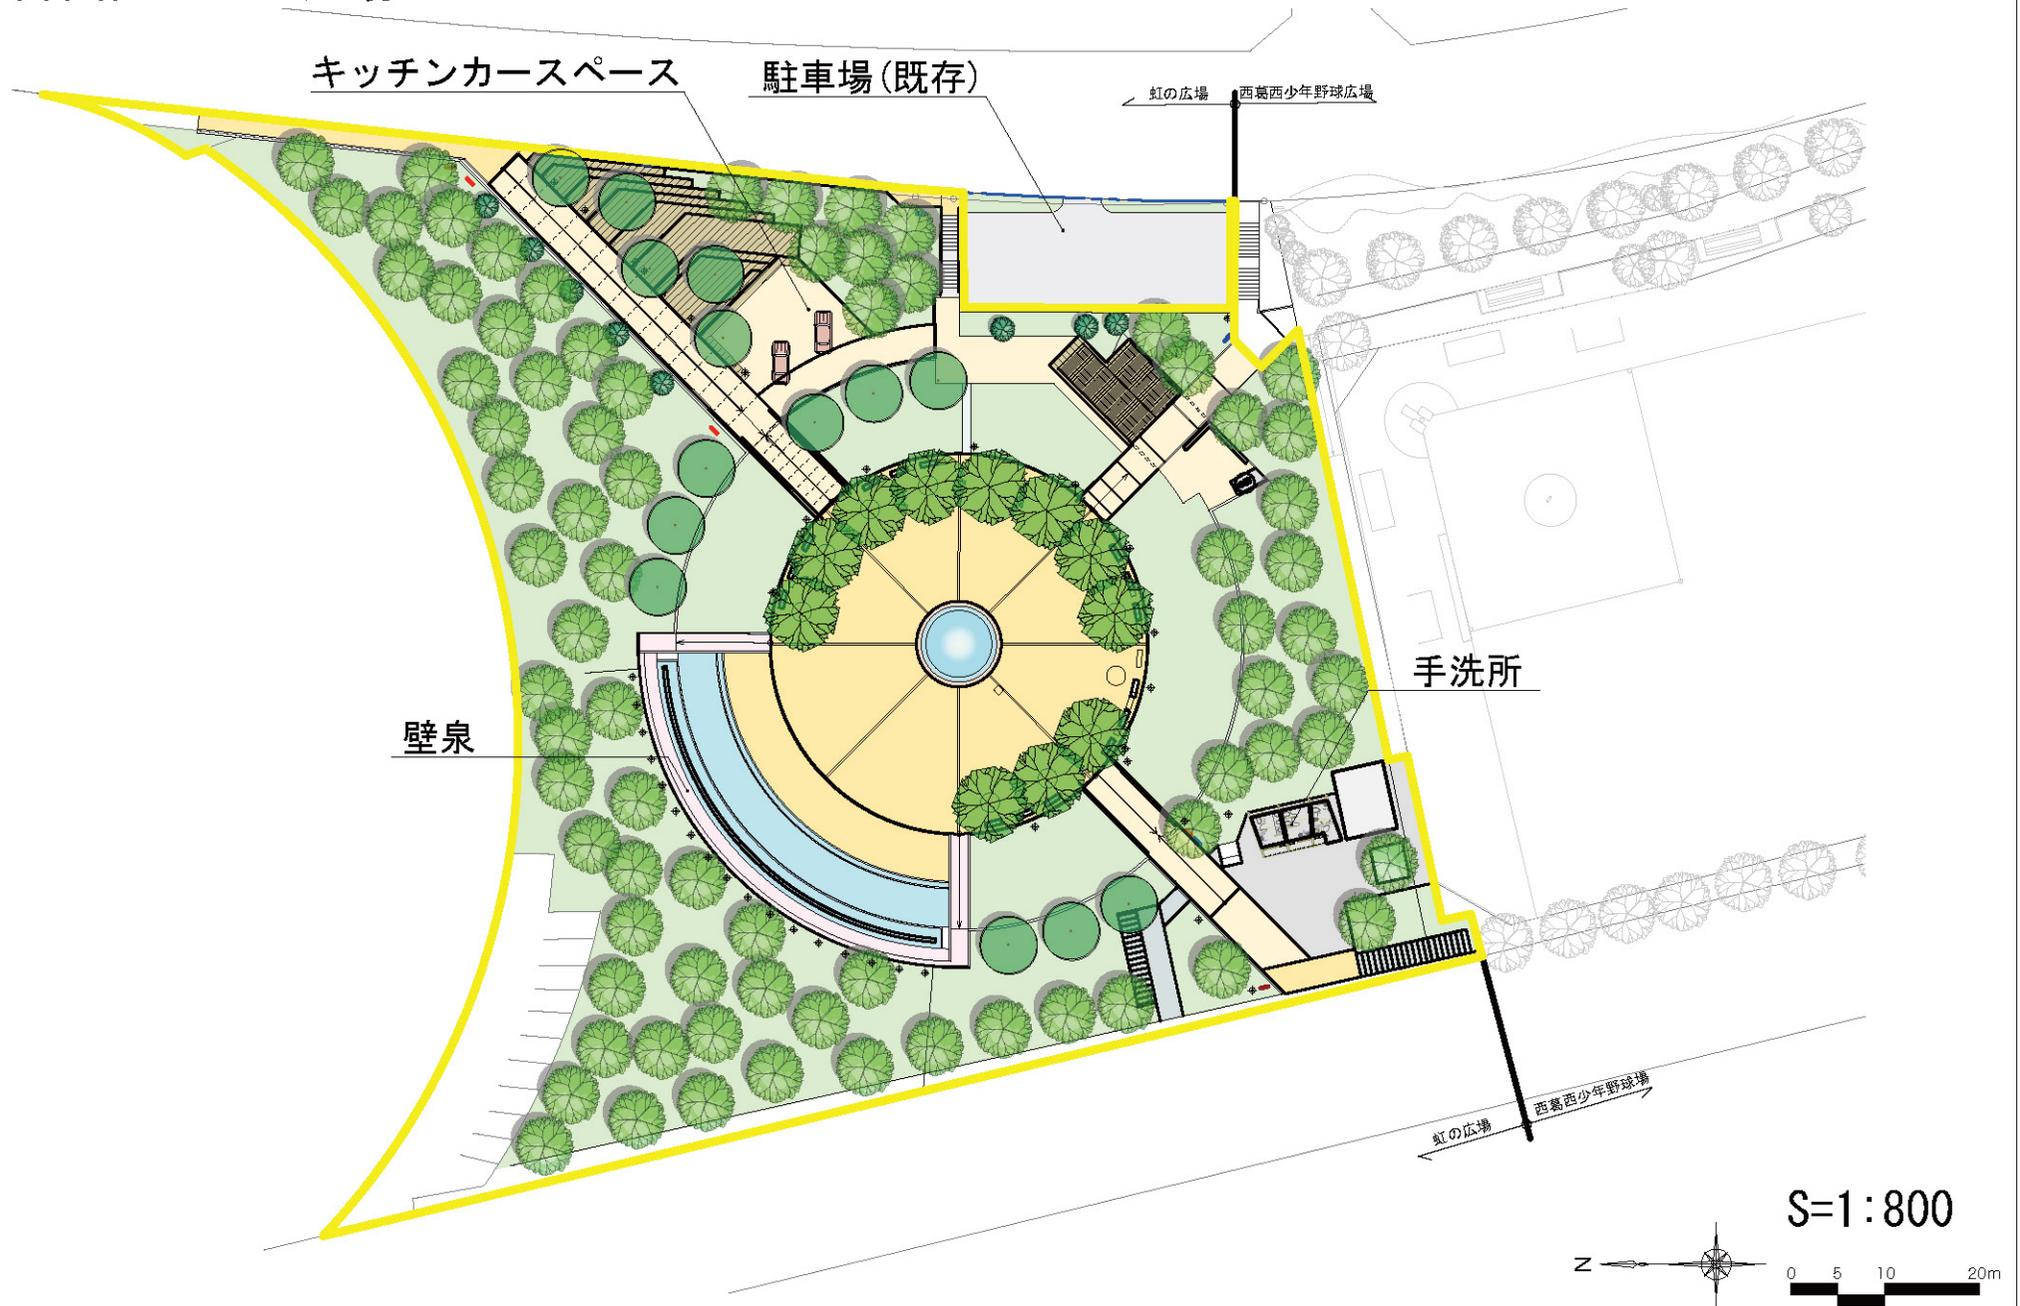




# 江戸川区総合レクリエーション公園等におけるリニューアル事業 基本計画図 西葛西少年野球広場

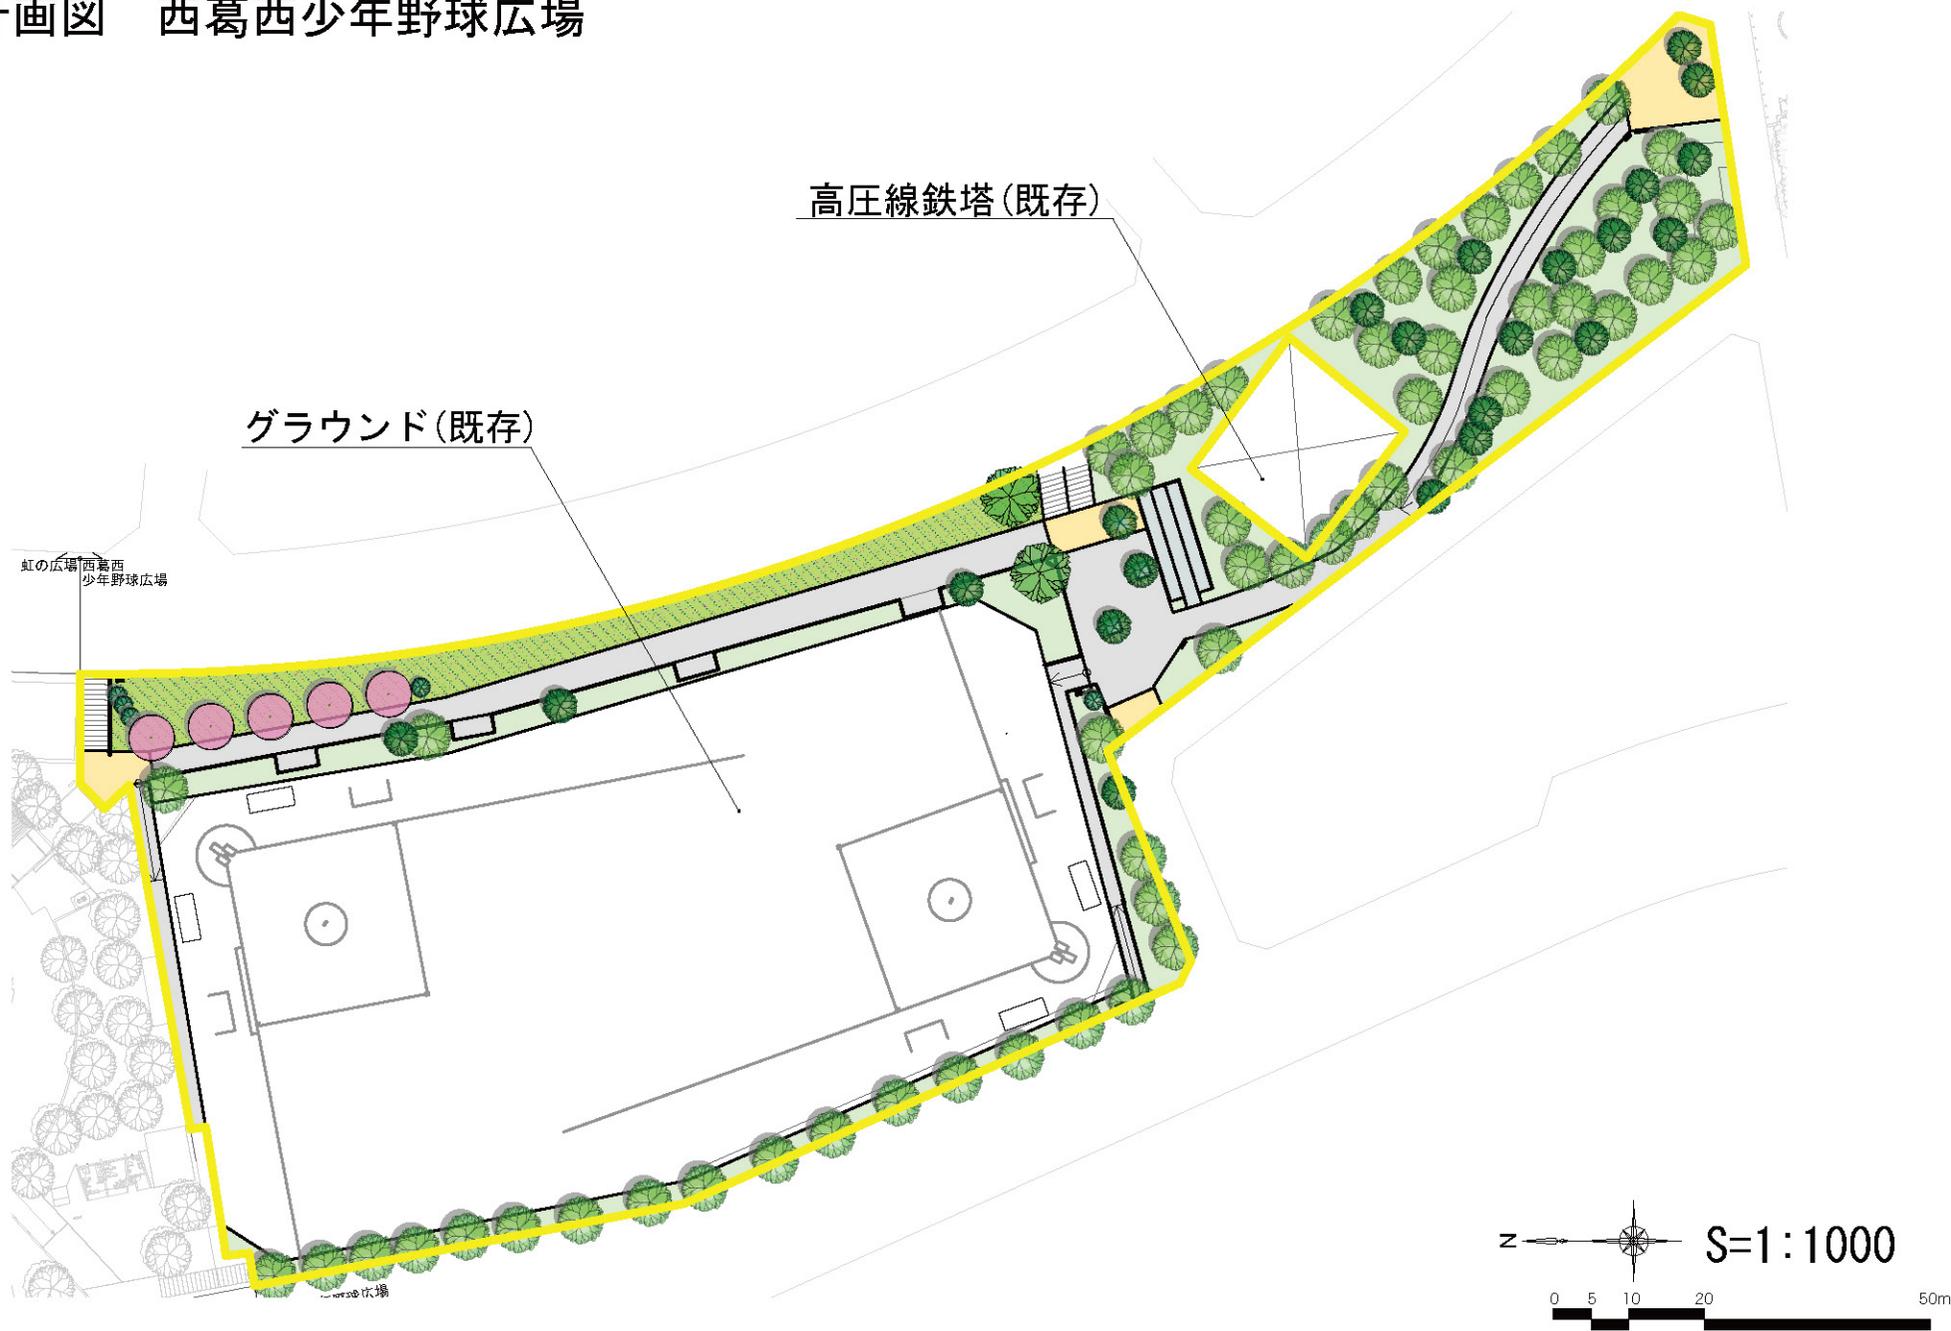

# 江戸川区総合レクリエーション公園等におけるリニューアル事業 基本計画図 自由広場

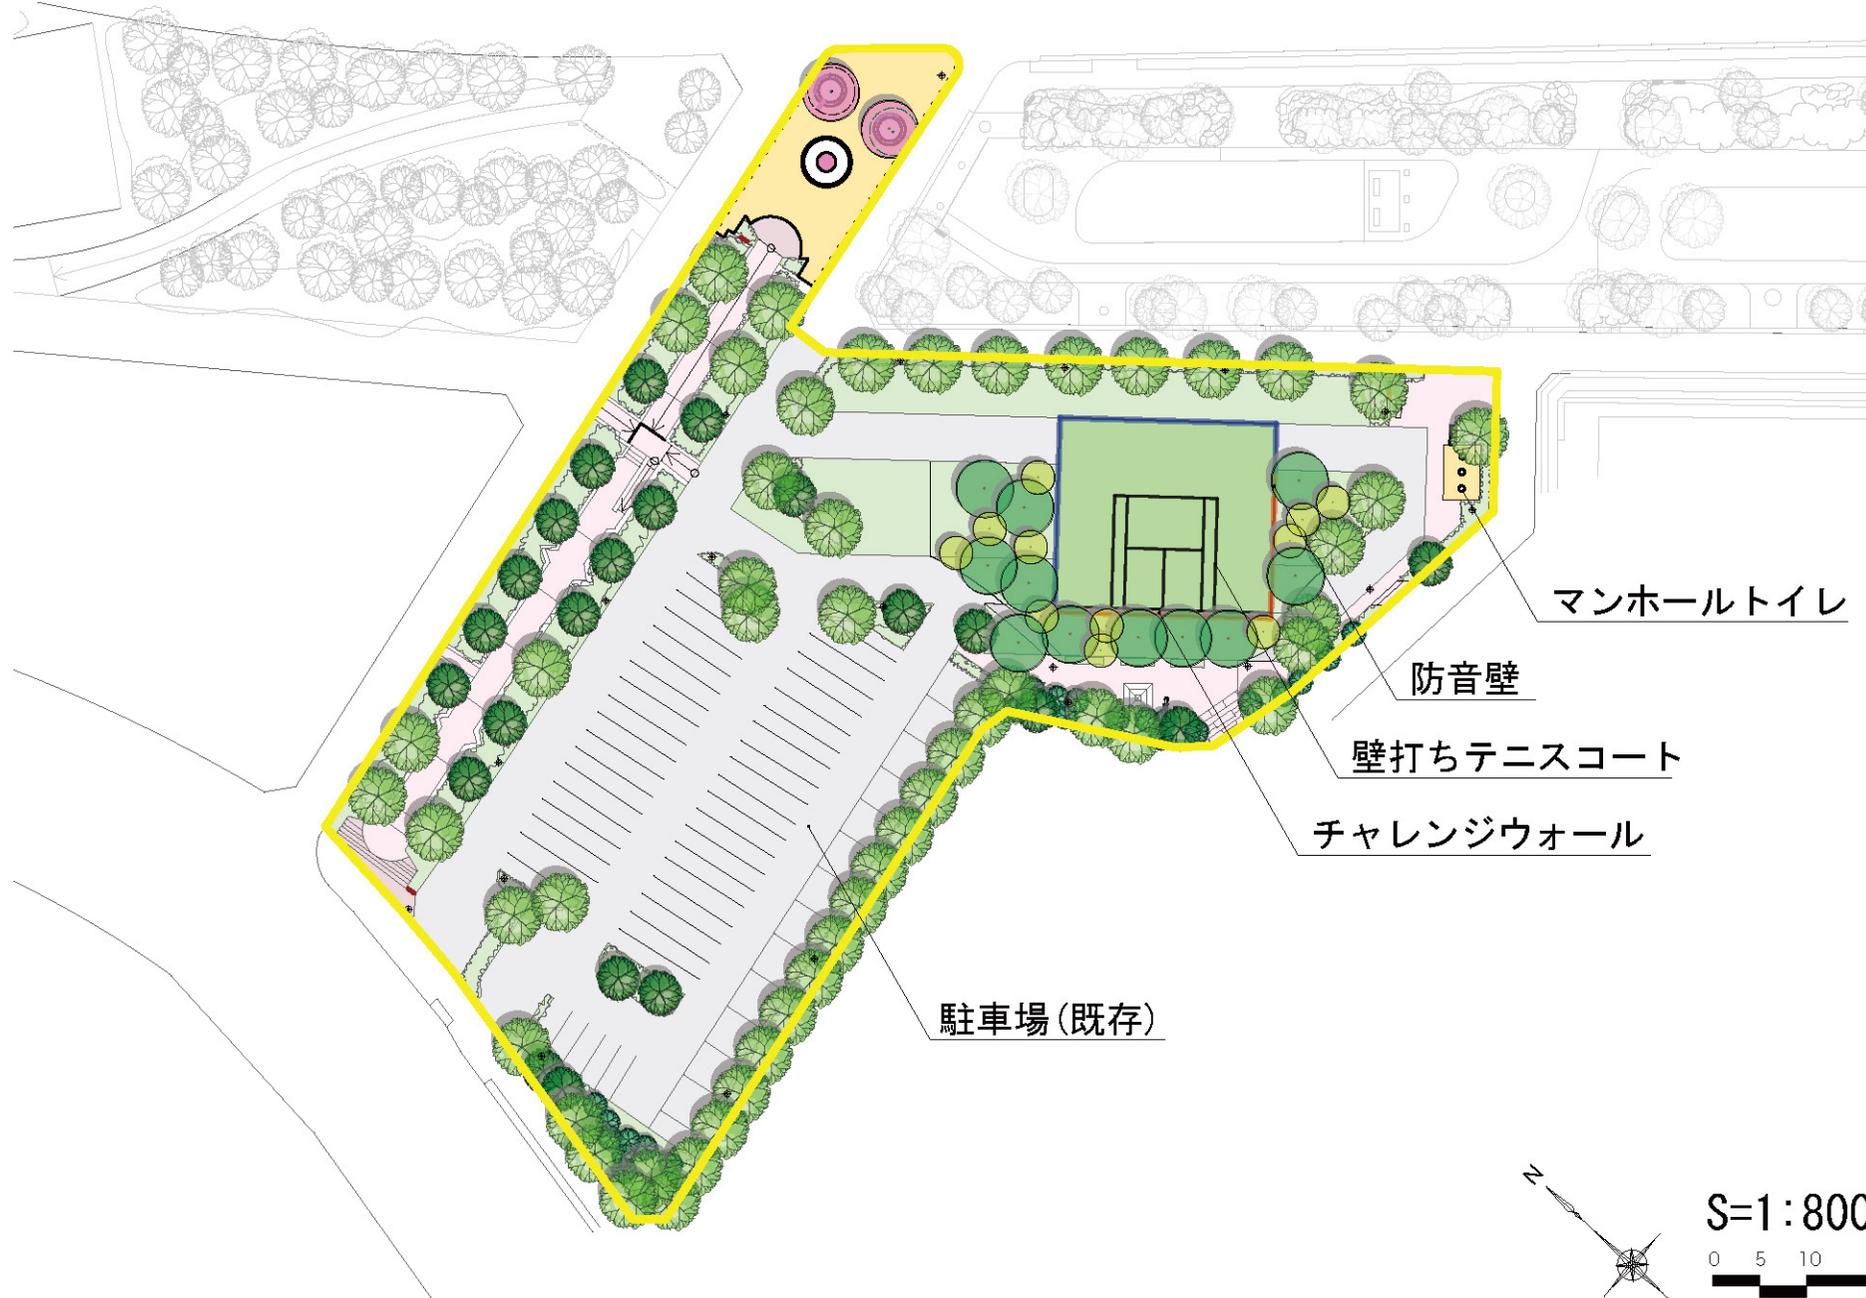



江戸川区総合レクリエーション公園等におけるリニューアル事業  
基本計画図 新田の森公園

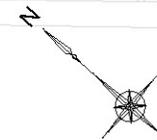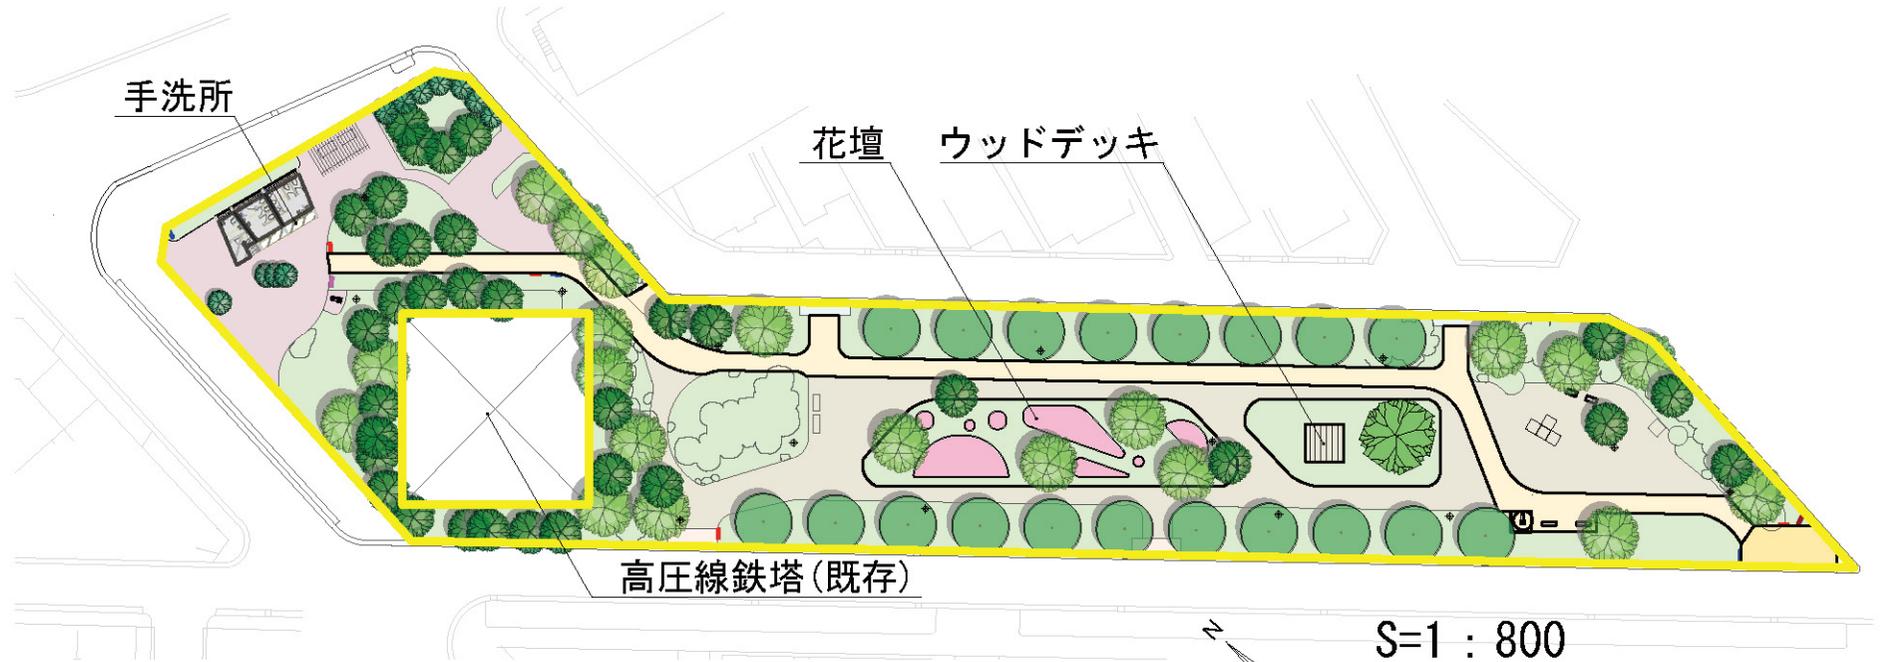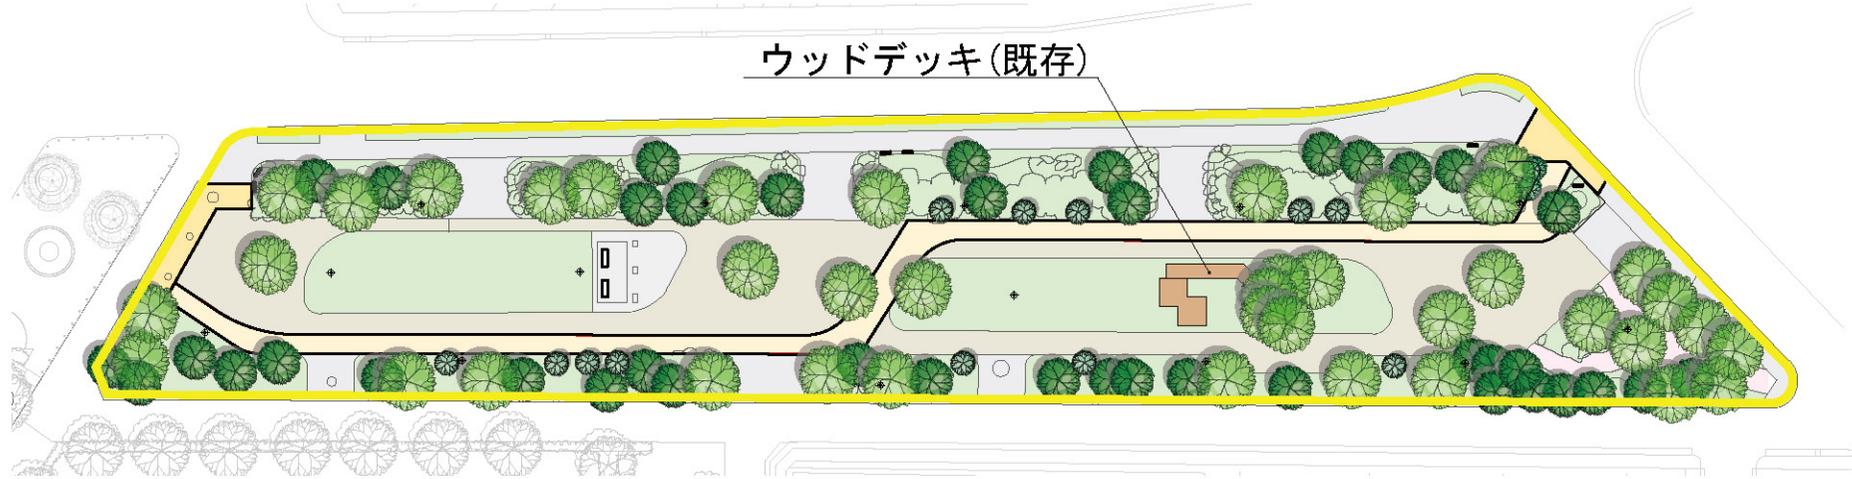



S=1 : 800




江戸川区総合レクリエーション公園等におけるリニューアル事業  
基本計画図 よい子の広場

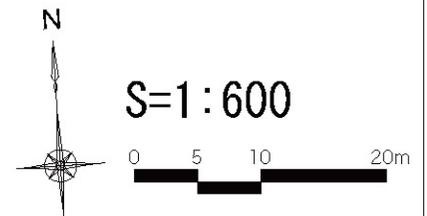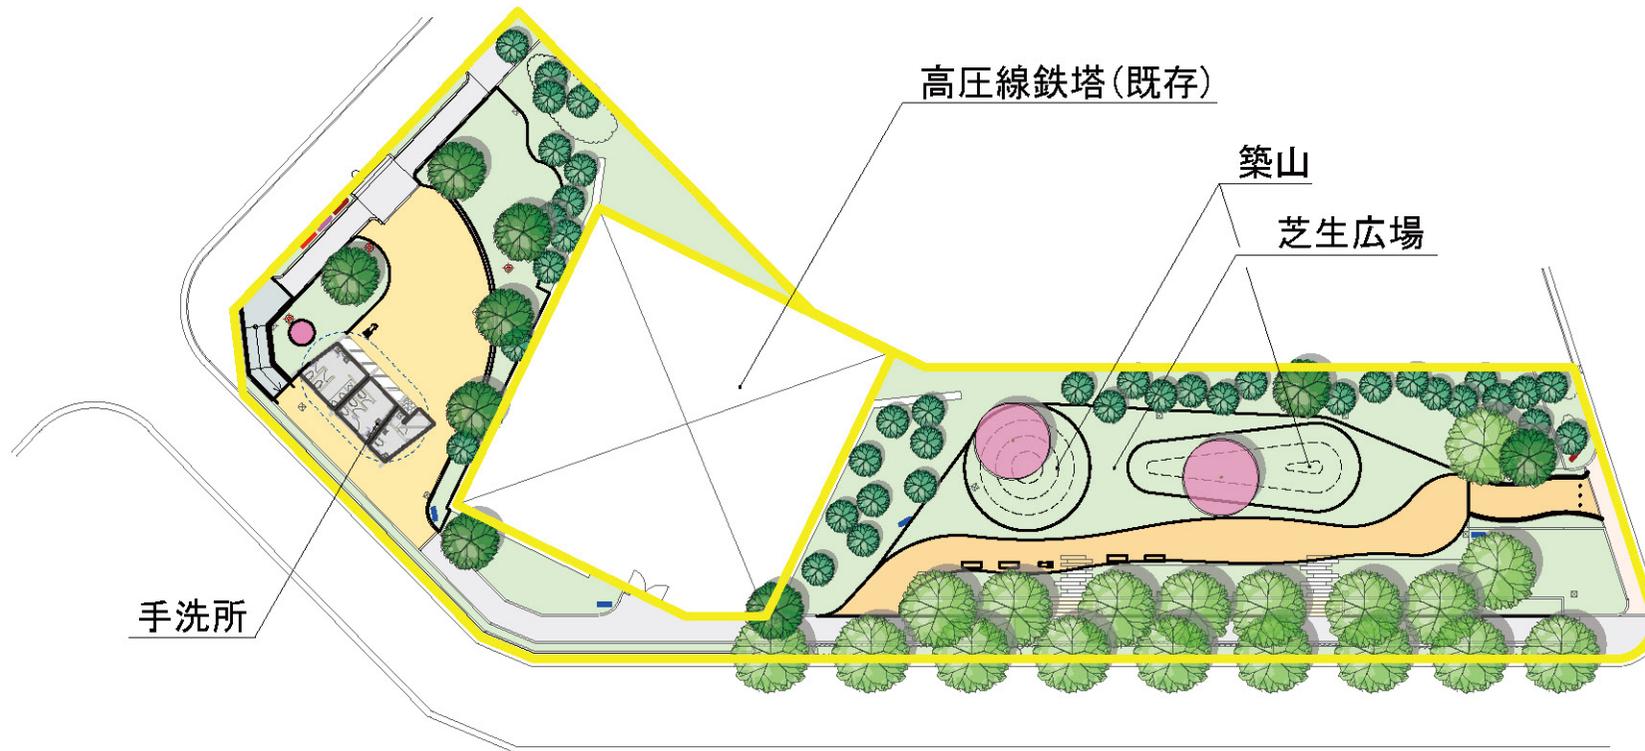

# 江戸川区総合レクリエーション公園等におけるリニューアル事業 基本計画図 南葛西少年野球広場

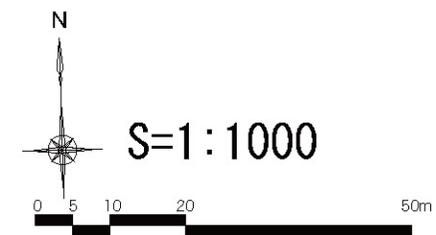
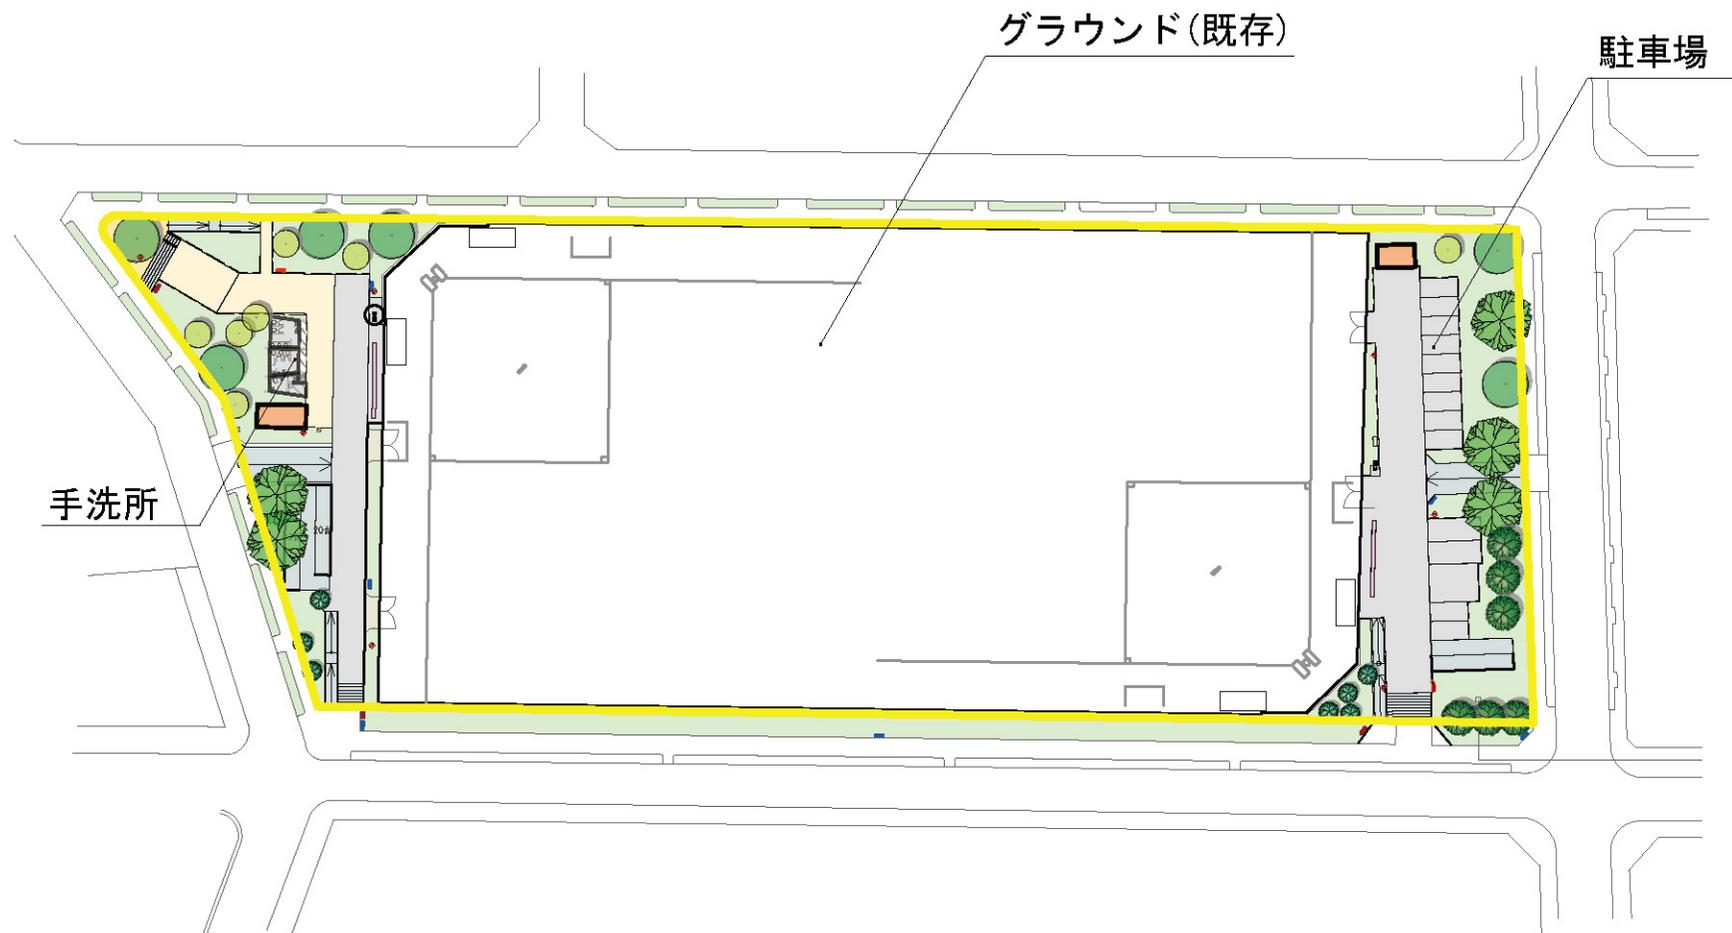


# 江戸川区総合レクリエーション公園等におけるリニューアル事業 平面図（ファミリースポーツ広場）

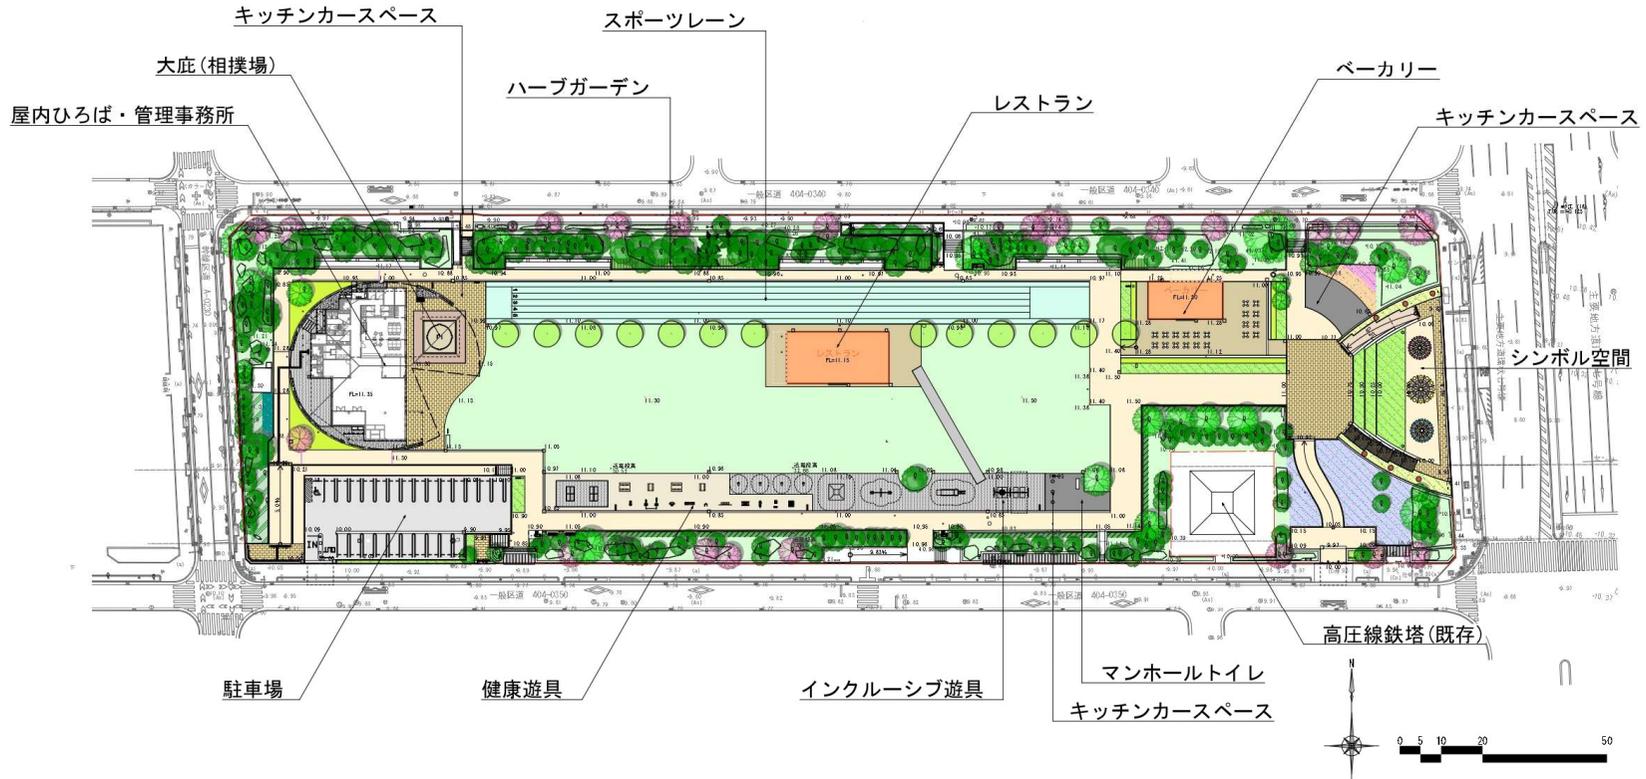

※現地調査結果や皆様からいただいた  
ご意見を参考に一部図面を修正しました。


# 江戸川区総合レクリエーション公園等におけるリニューアル事業 基本計画図 フラワーガーデン

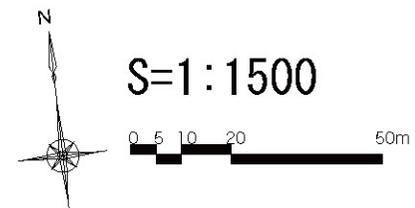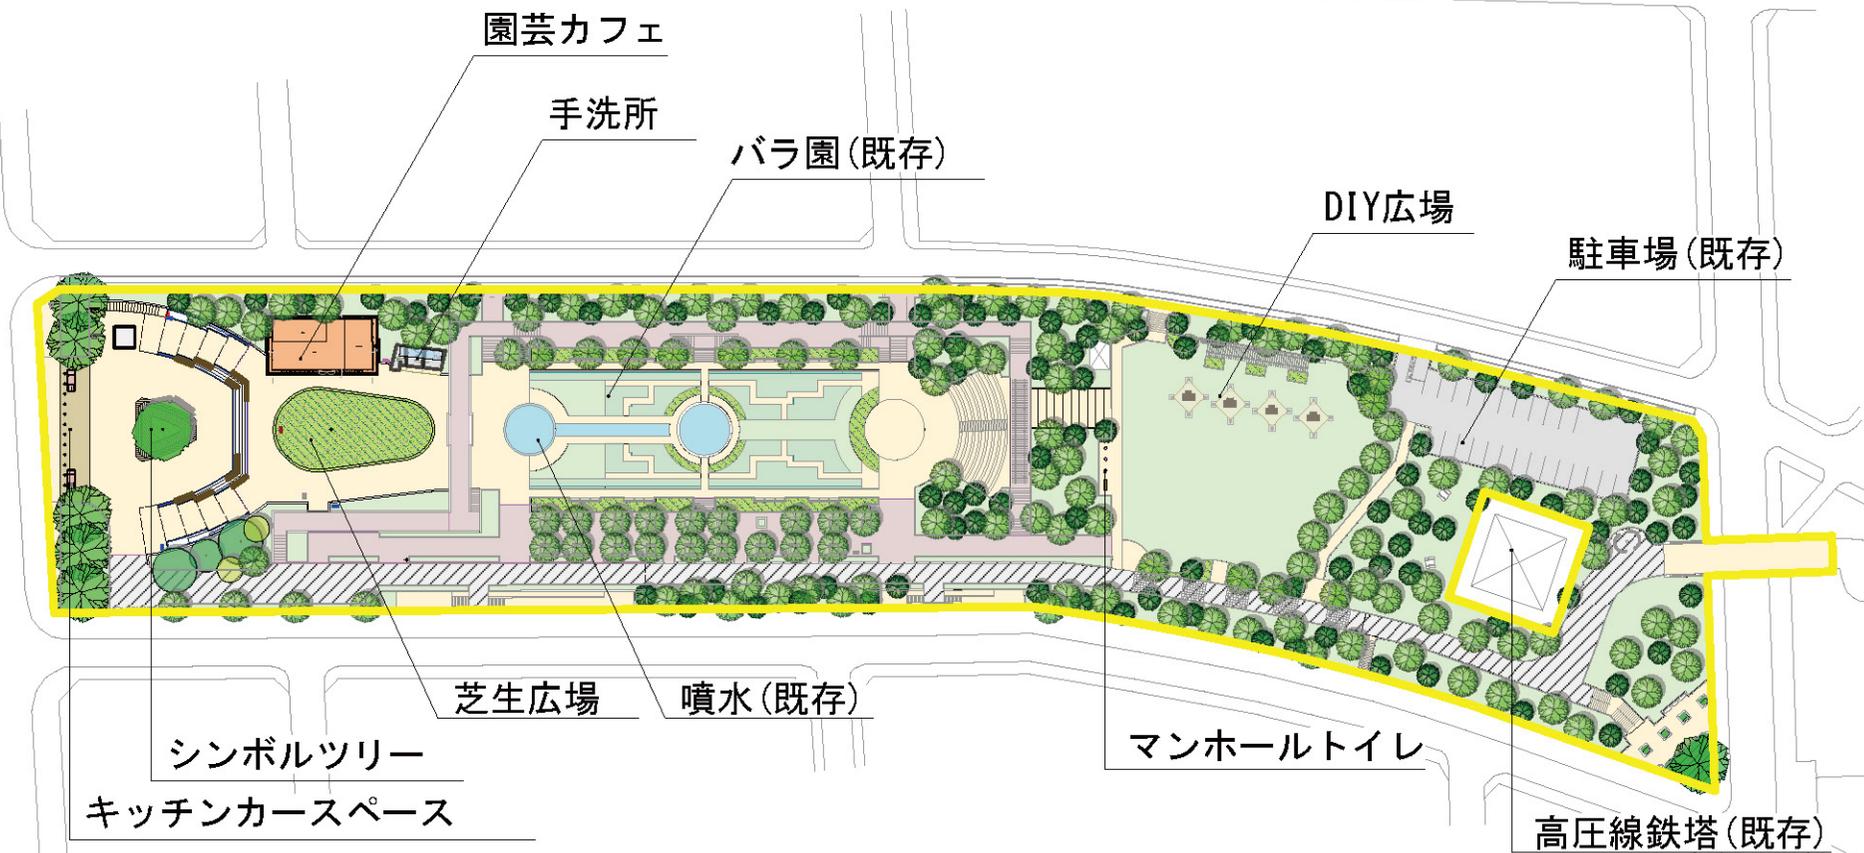


# 江戸川区総合レクリエーション公園等におけるリニューアル事業 基本計画図 富士公園



# 江戸川区総合レクリエーション公園等におけるリニューアル事業 基本計画図 なぎさ公園

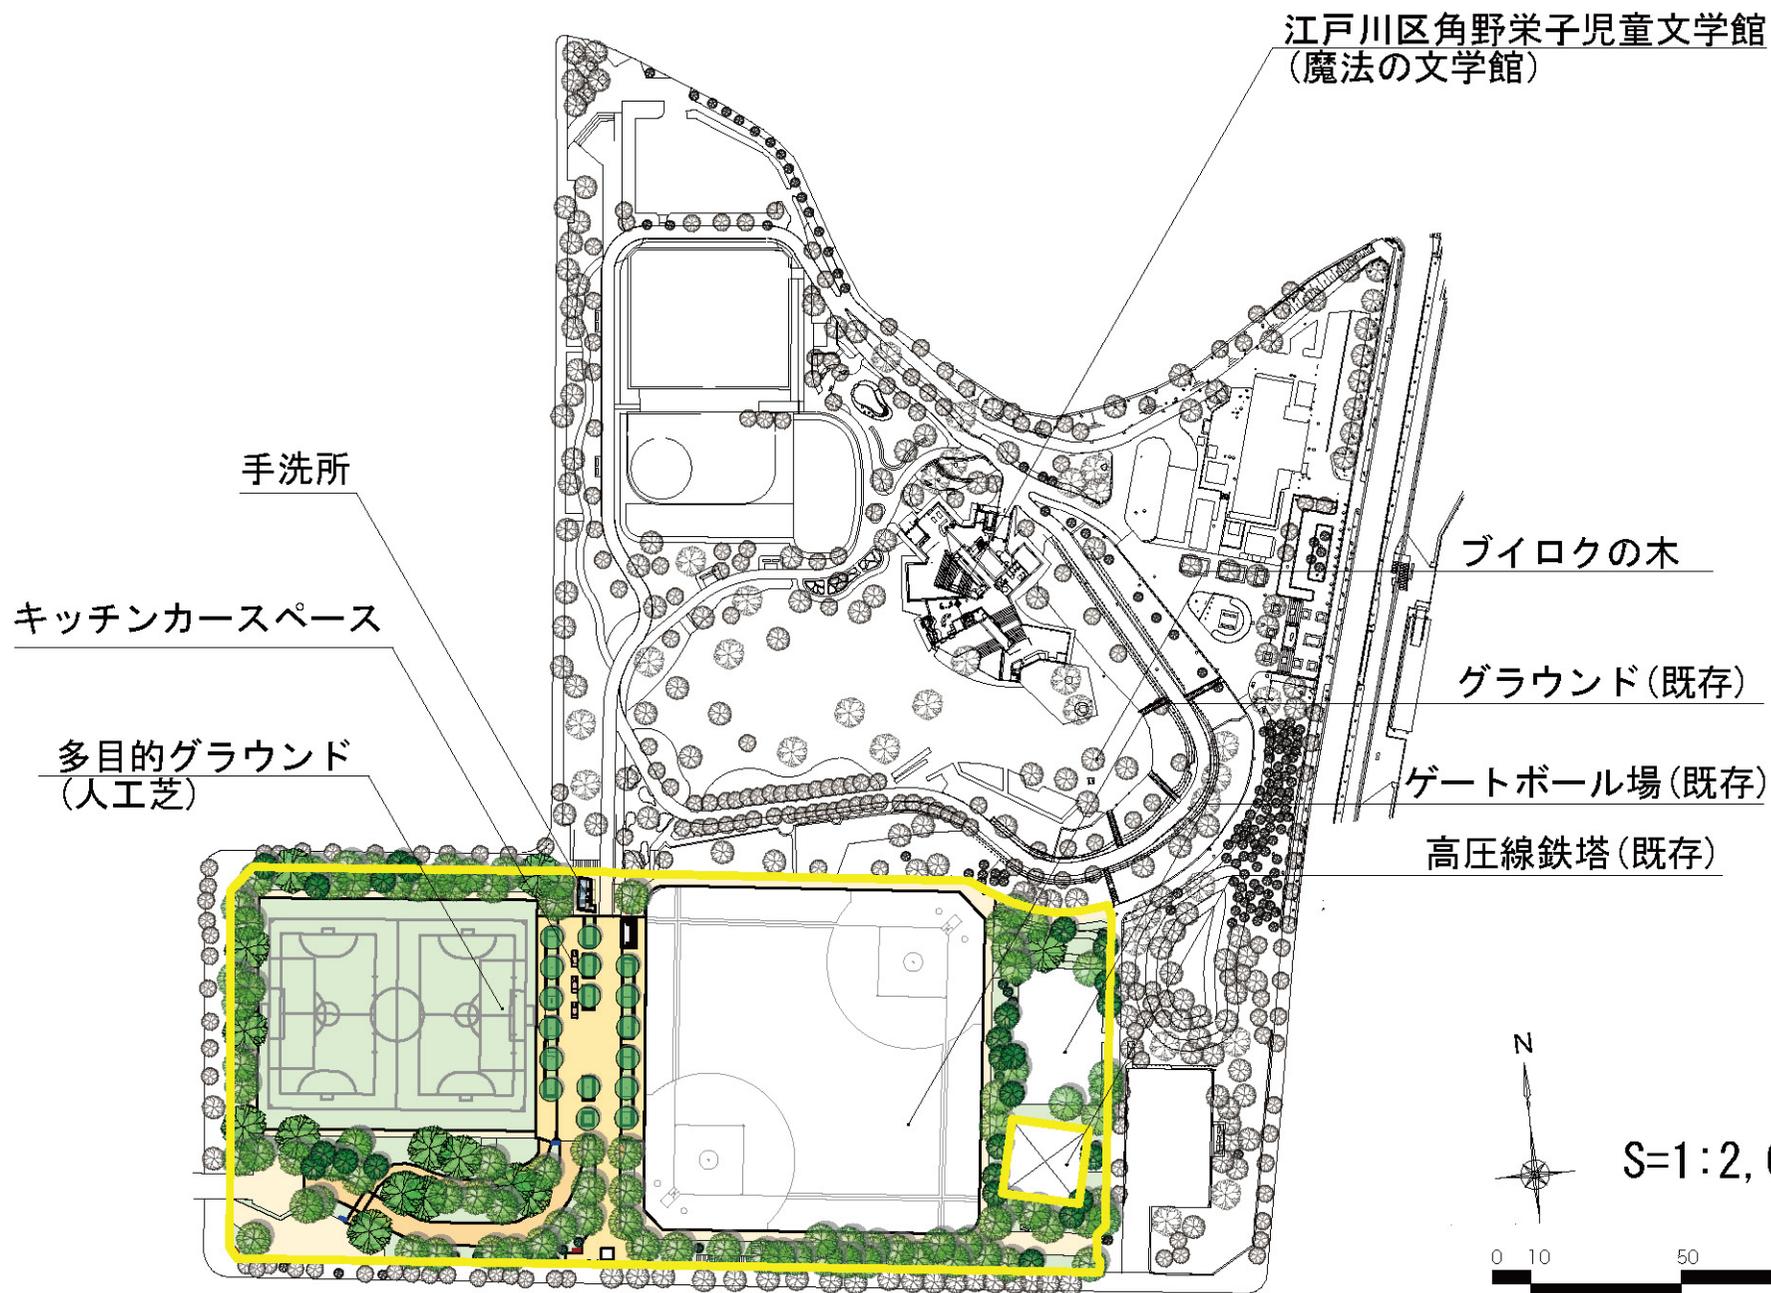


# 江戸川区総合レクリエーション公園等におけるリニューアル事業 平面図（なぎさ公園その1）

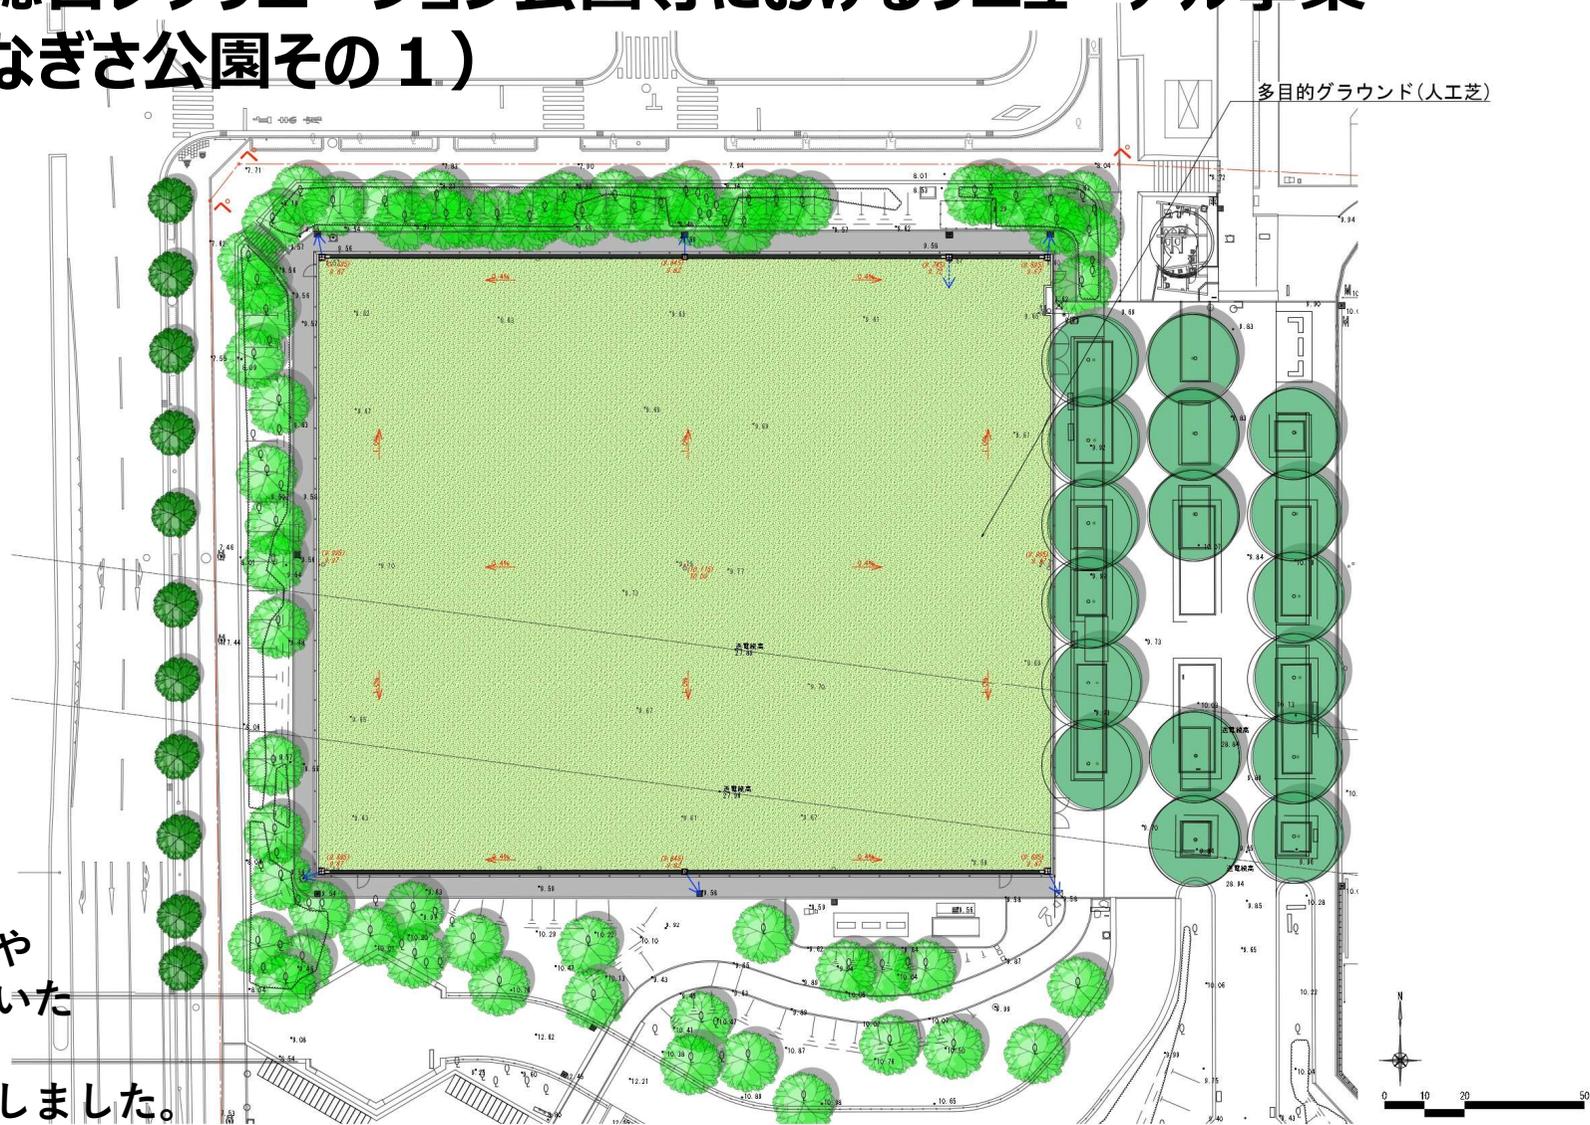


※現地調査結果や  
皆様からいただいた  
ご意見を参考に  
一部図面を修正しました。

# 江戸川区総合レクリエーション公園等におけるリニューアル事業 基本計画図 新左近川親水公園

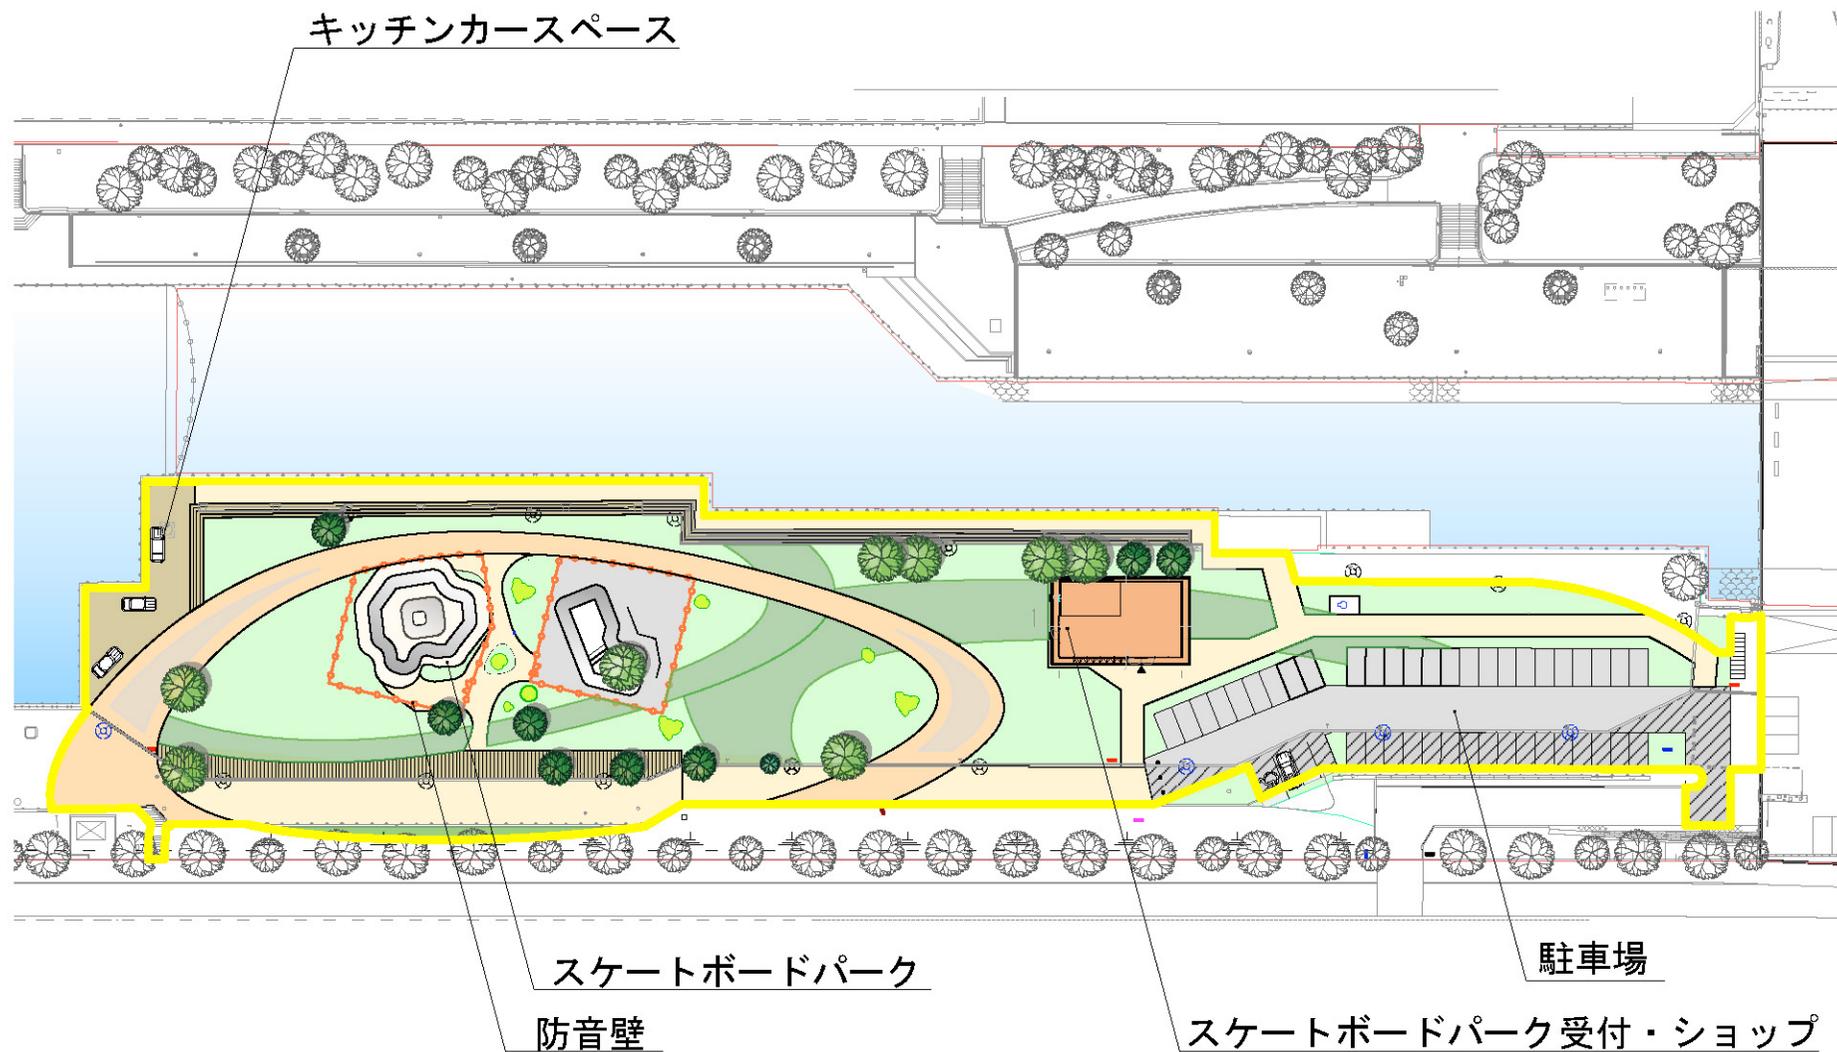

※スケートボードパークについては、賛否両論のご意見をいただいているため整備保留とします。

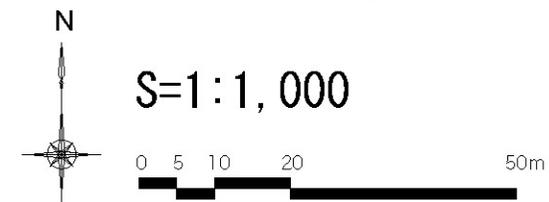

# 江戸川区総合レクリエーション公園等におけるリニューアル事業 平面図（新左近川親水公園その1）



※現地調査結果や皆様からいただいた  
ご意見を参考に一部図面を修正しました。