


【別添資料】

総合レクリエーション公園等におけるリニューアル事業
基本計画図


※今後、詳細設計をする中で変更する場合があります。

江戸川区総合レクリエーション公園等におけるリニューアル事業 平面図（子供の広場）

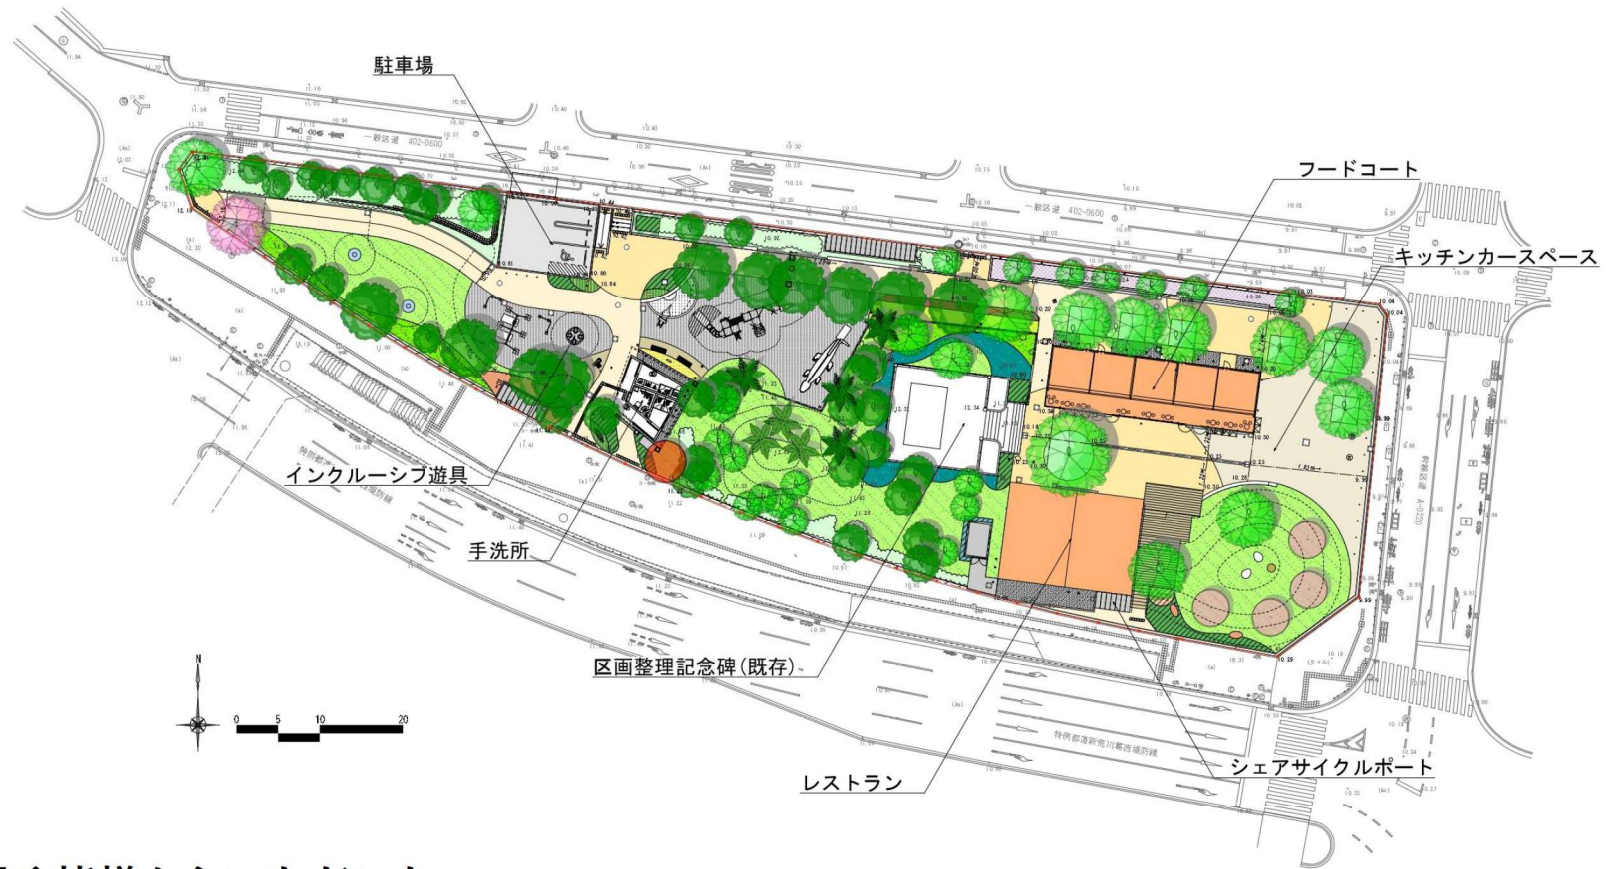

※現地調査結果や皆様からいただいた
ご意見を参考に一部図面を修正しました。


江戸川区総合レクリエーション公園等におけるリニューアル事業 基本計画図 虹の広場

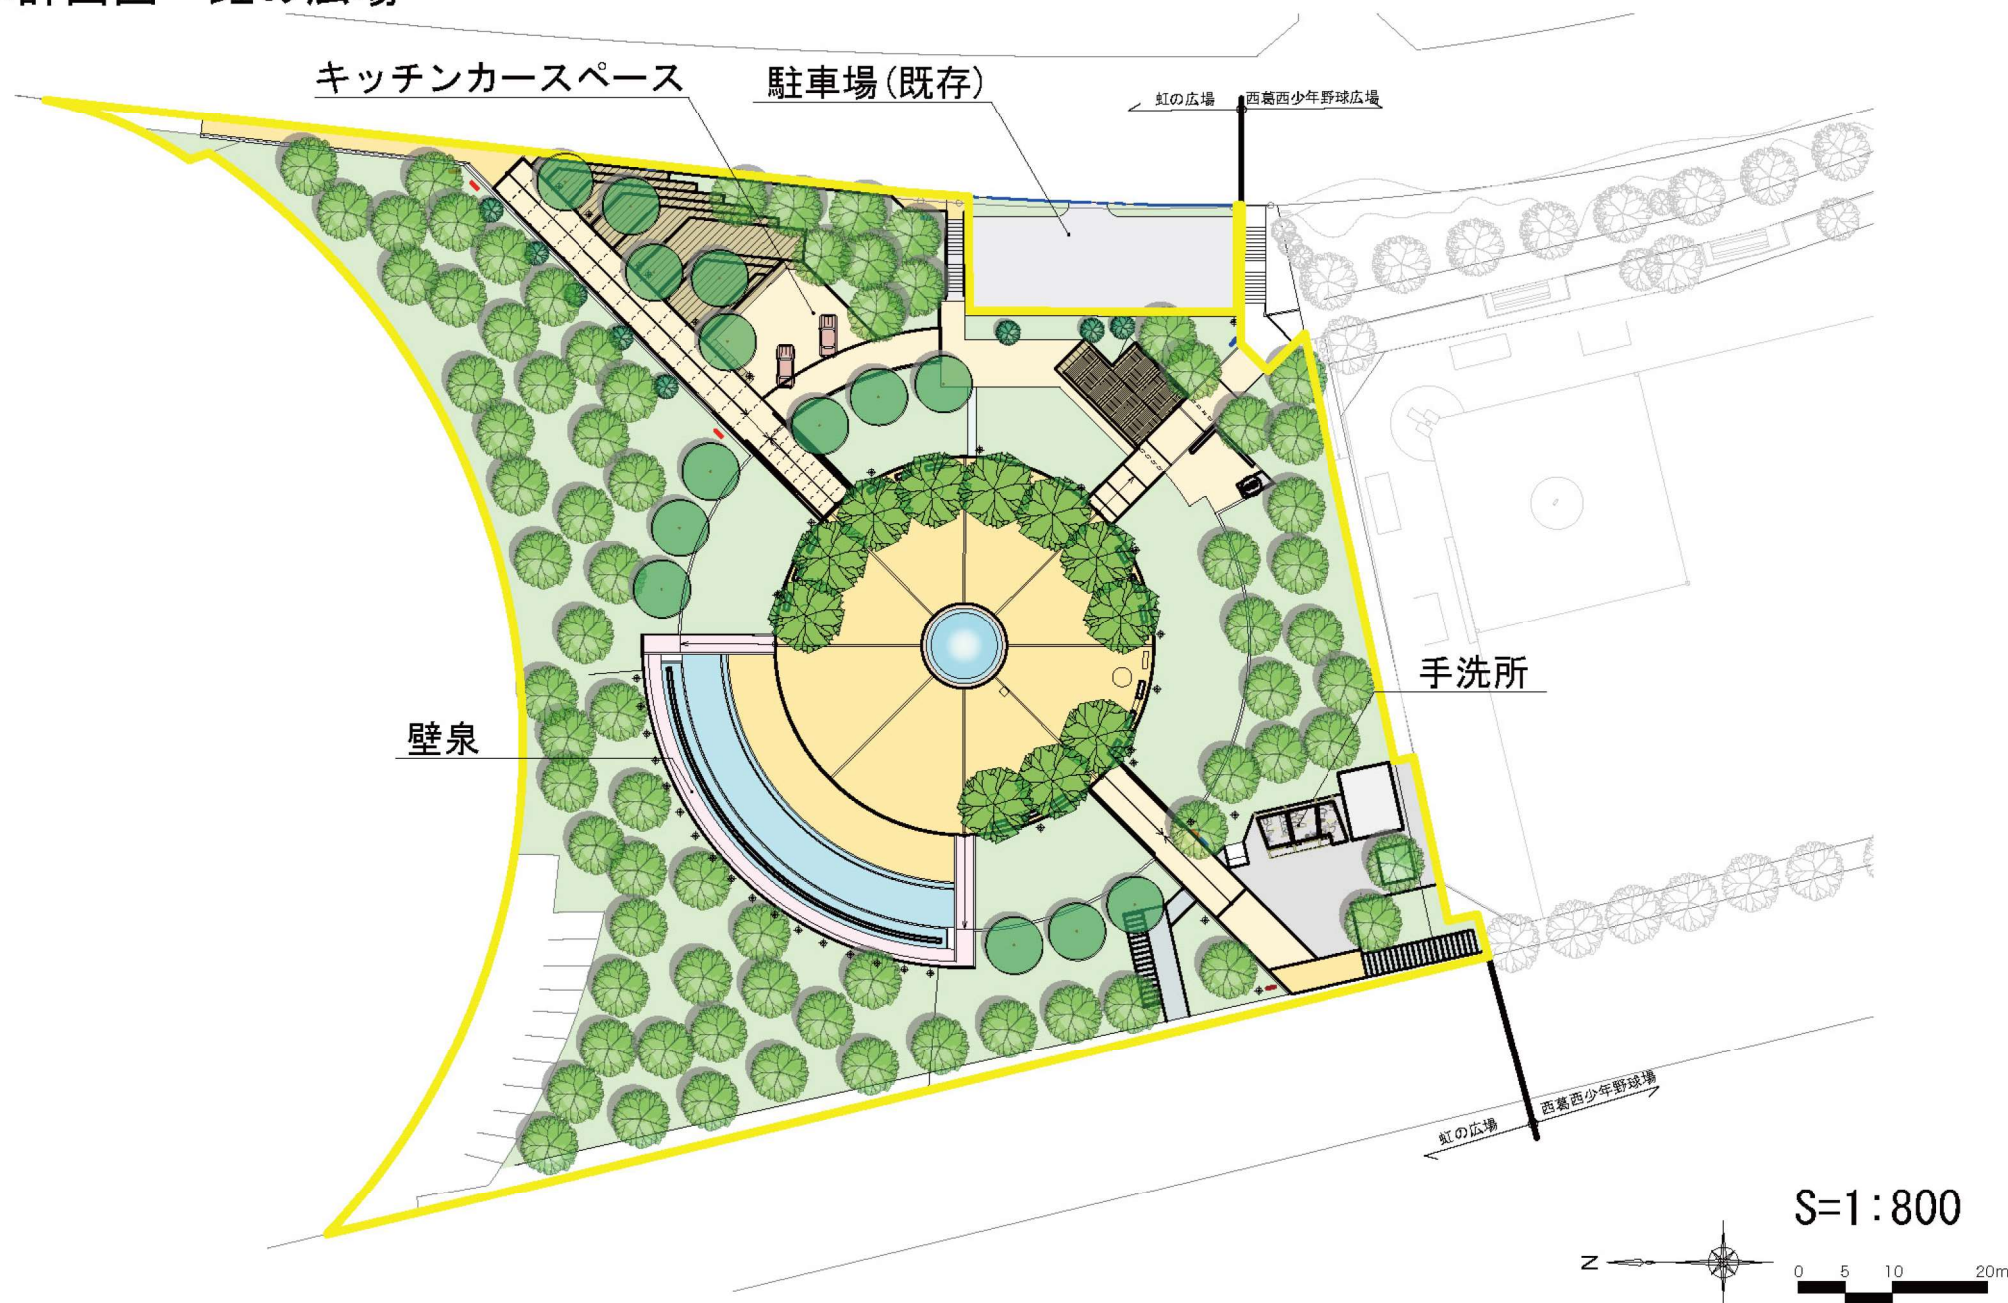

江戸川区総合レクリエーション公園等におけるリニューアル事業 基本計画図 西葛西少年野球広場






江戸川区総合レクリエーション公園等におけるリニューアル事業
基本計画図 自由広場

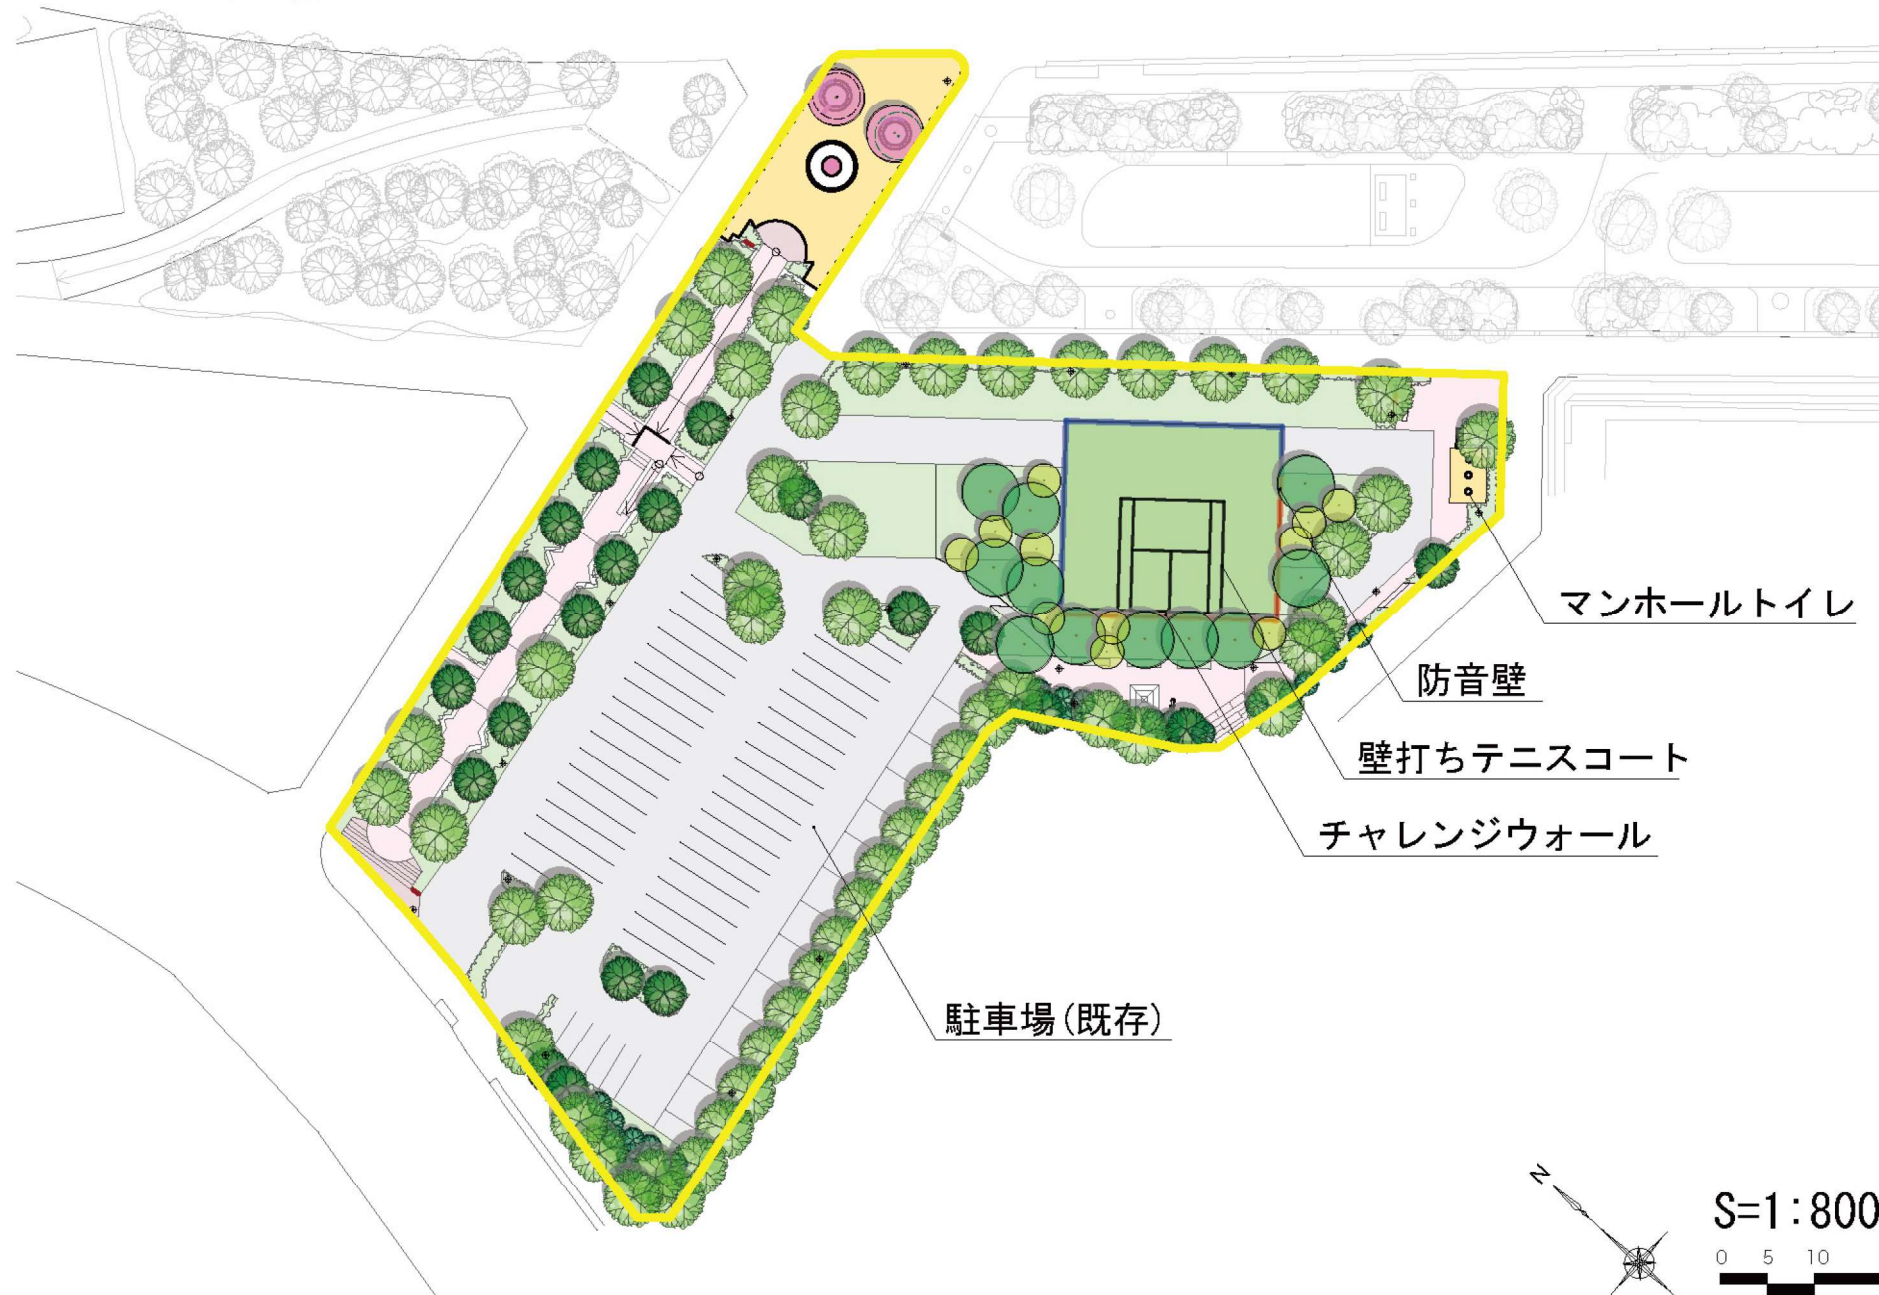

S=1:800

0 5 10 20m



江戸川区総合レクリエーション公園等におけるリニューアル事業 基本計画図 新田の森公園

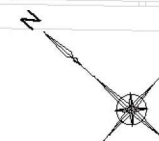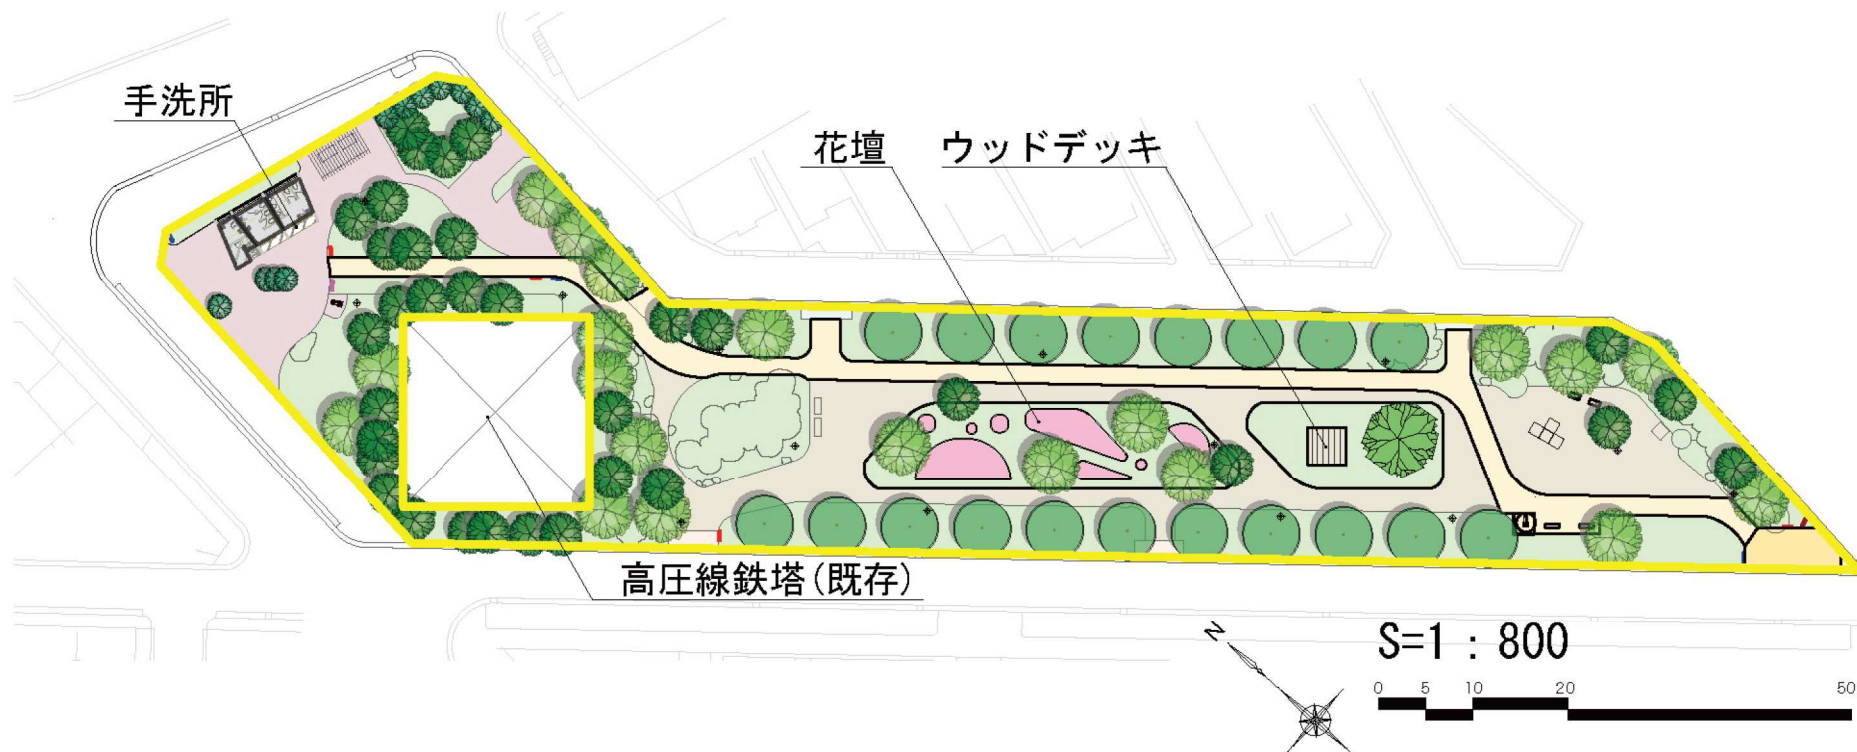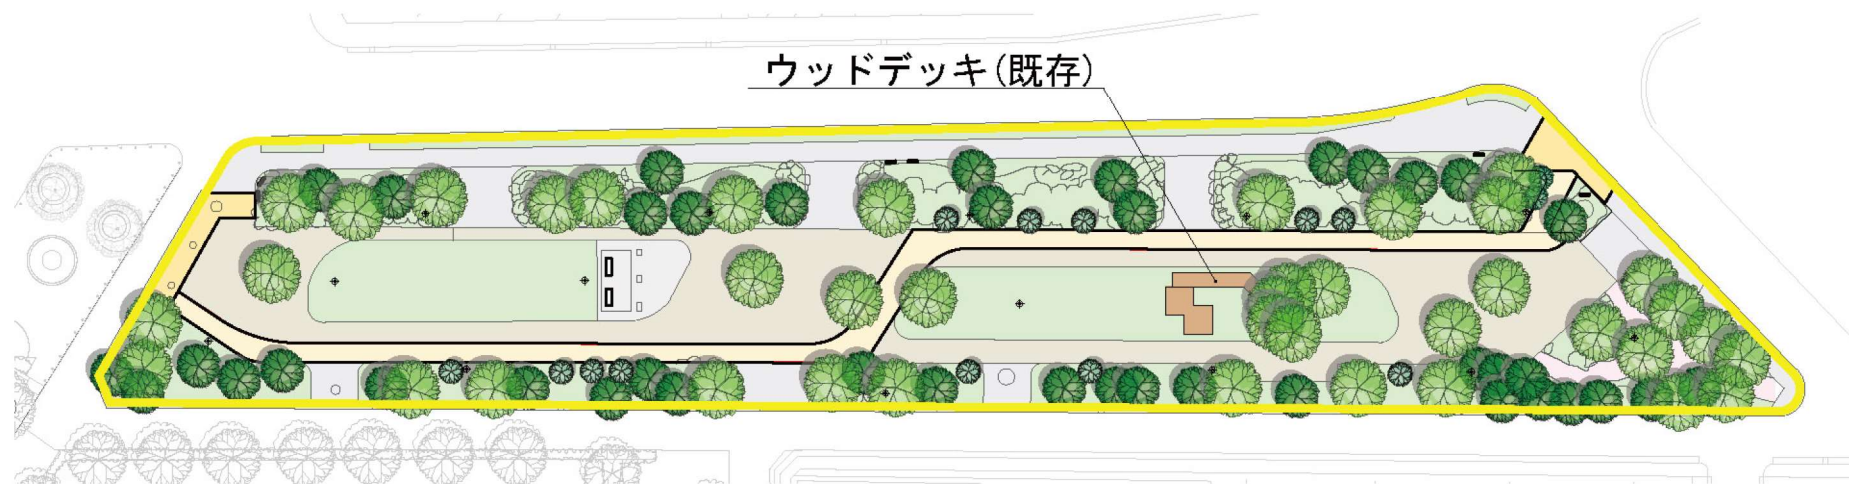


S=1 : 800

0 5 10 20 50m


江戸川区総合レクリエーション公園等におけるリニューアル事業 基本計画図 よい子の広場

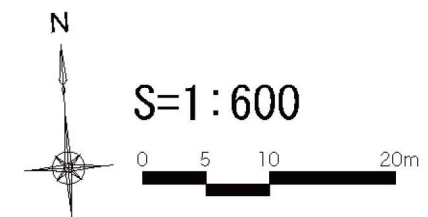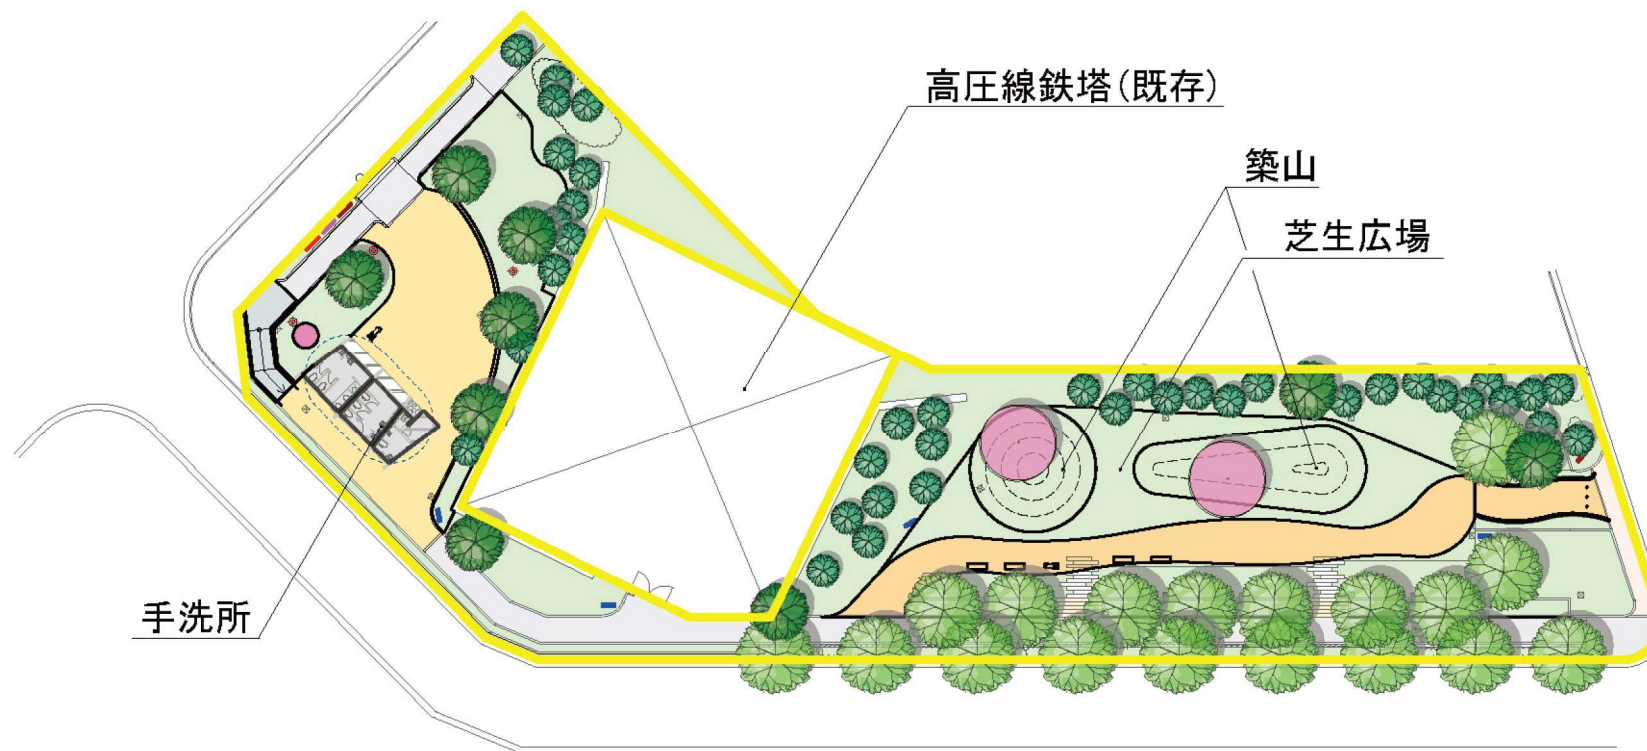

江戸川区総合レクリエーション公園等におけるリニューアル事業
基本計画図 南葛西少年野球広場

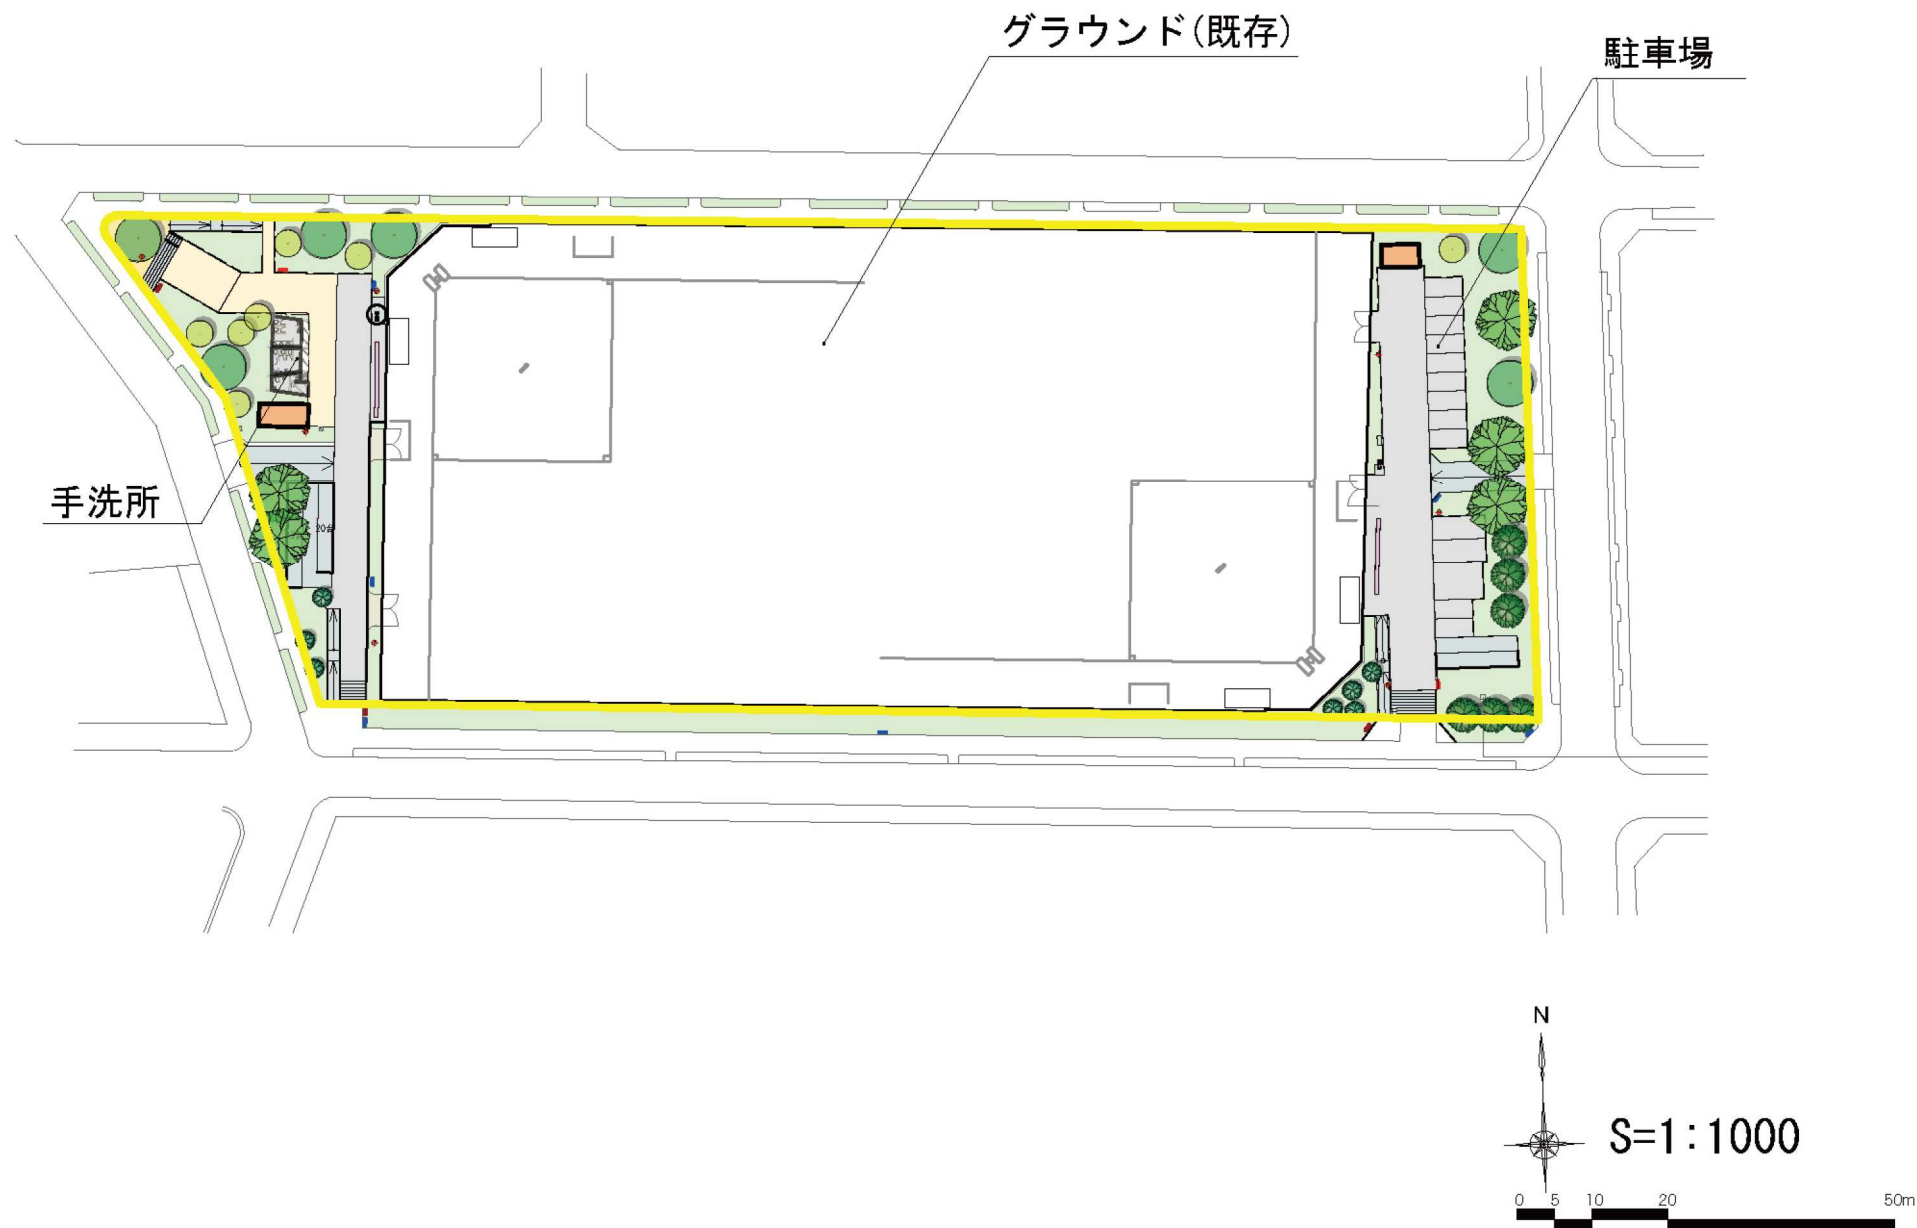


江戸川区総合レクリエーション公園等におけるリニューアル事業 平面図（ファミリースポーツ広場）

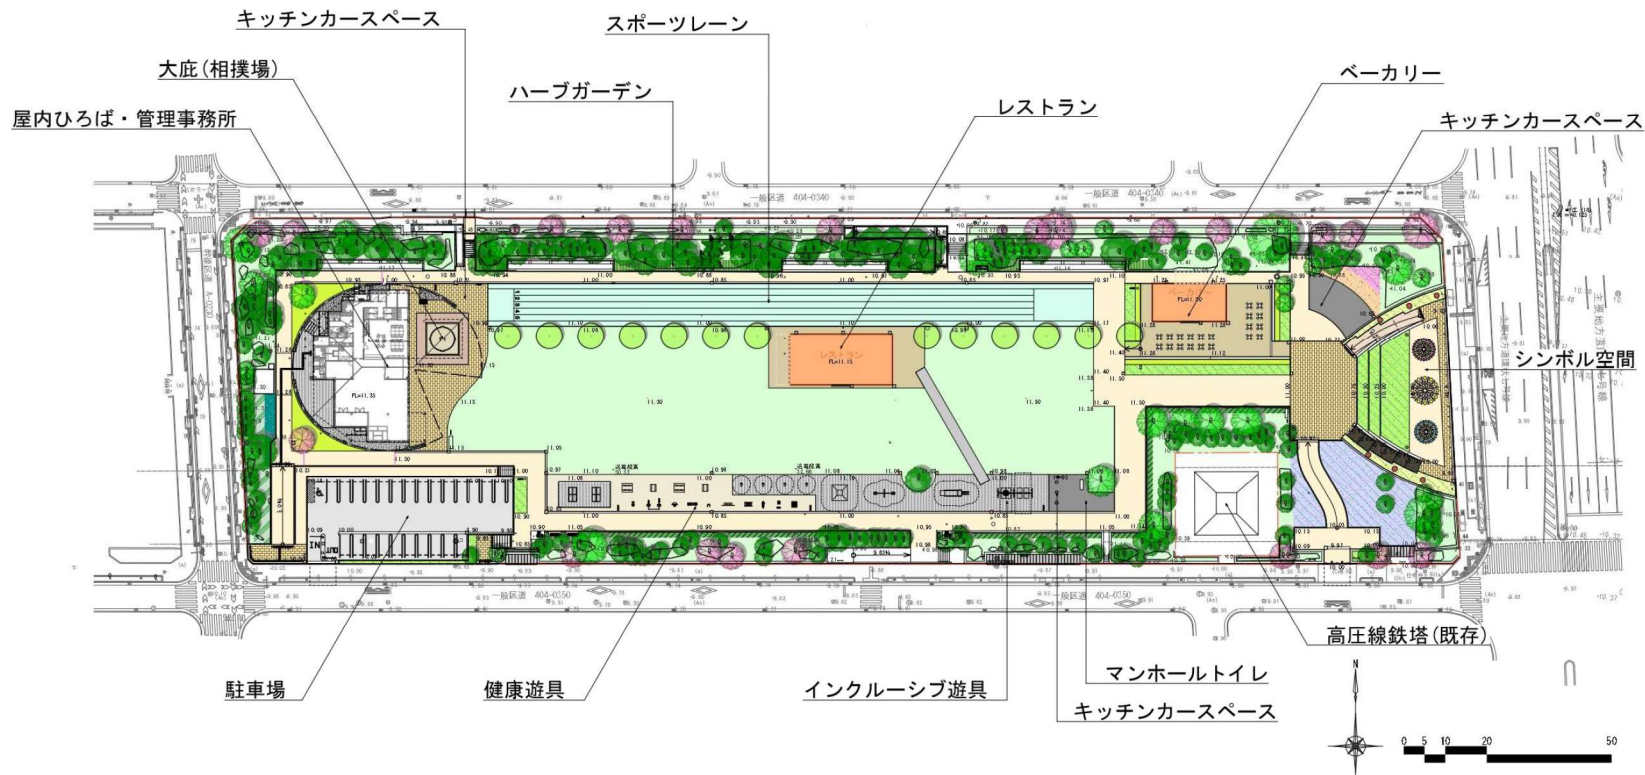


※現地調査結果や皆様からいただいた
ご意見を参考に一部図面を修正しました。


江戸川区総合レクリエーション公園等におけるリニューアル事業 平面図 フラワーガーデン

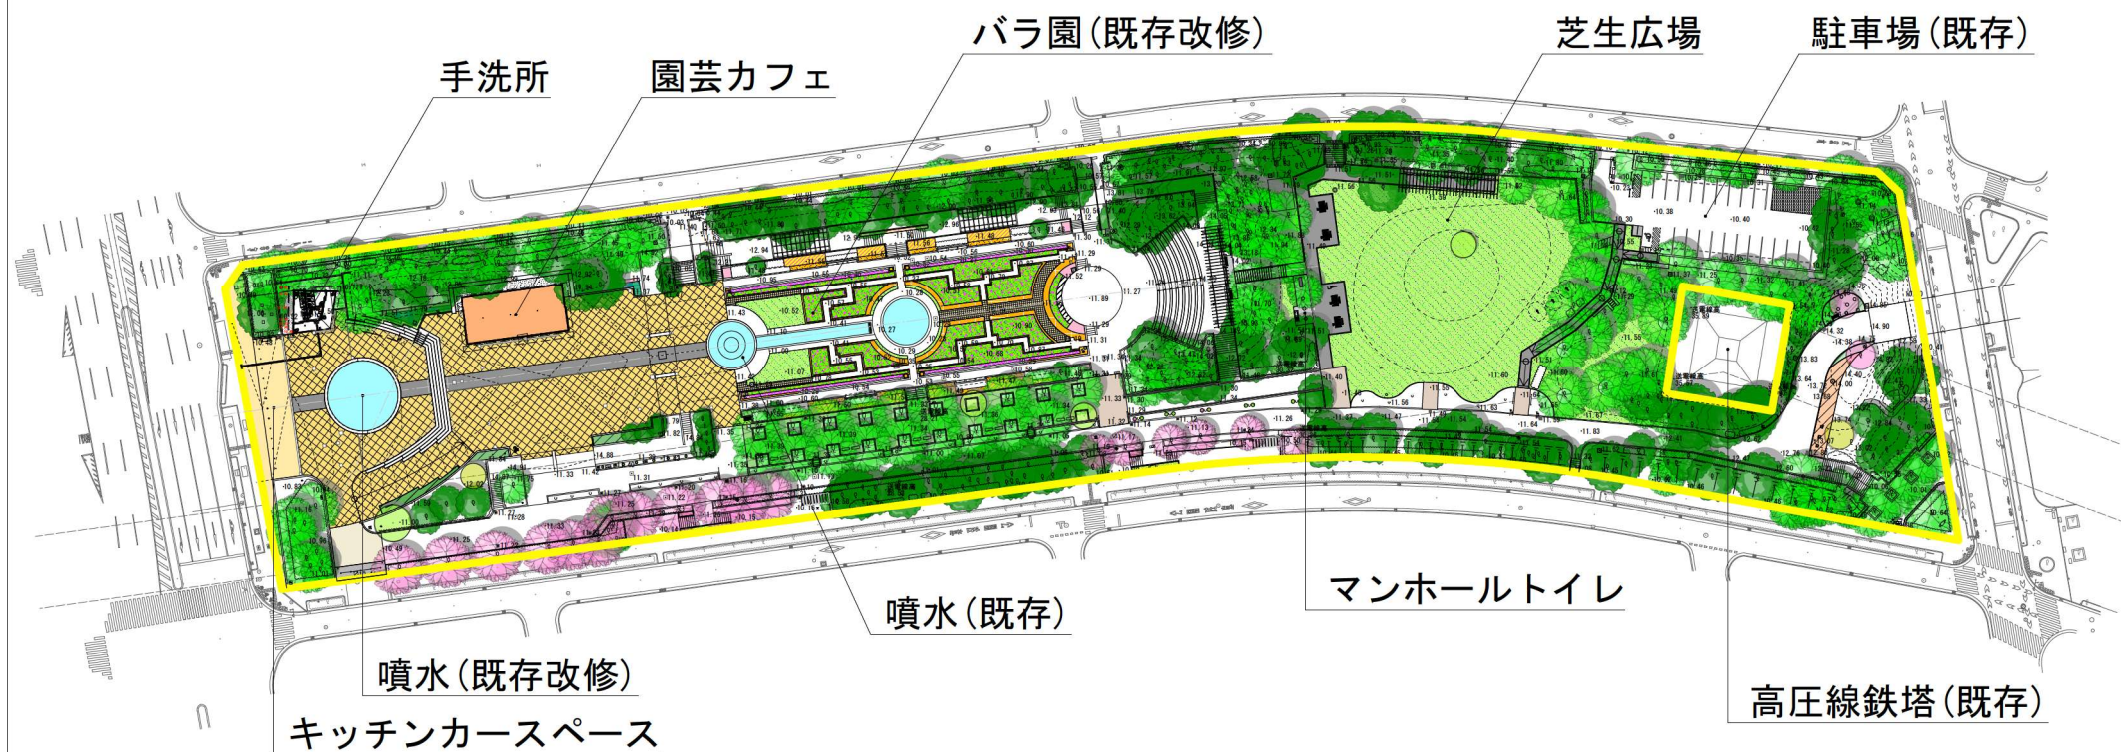


※現地調査結果や皆様からいただいた
ご意見を参考に一部図面を修正しました。

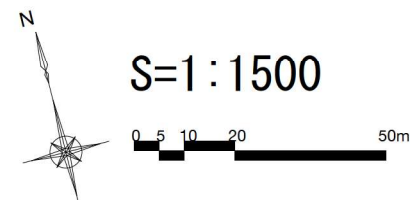



江戸川区総合レクリエーション公園等におけるリニューアル事業 平面図 富士公園

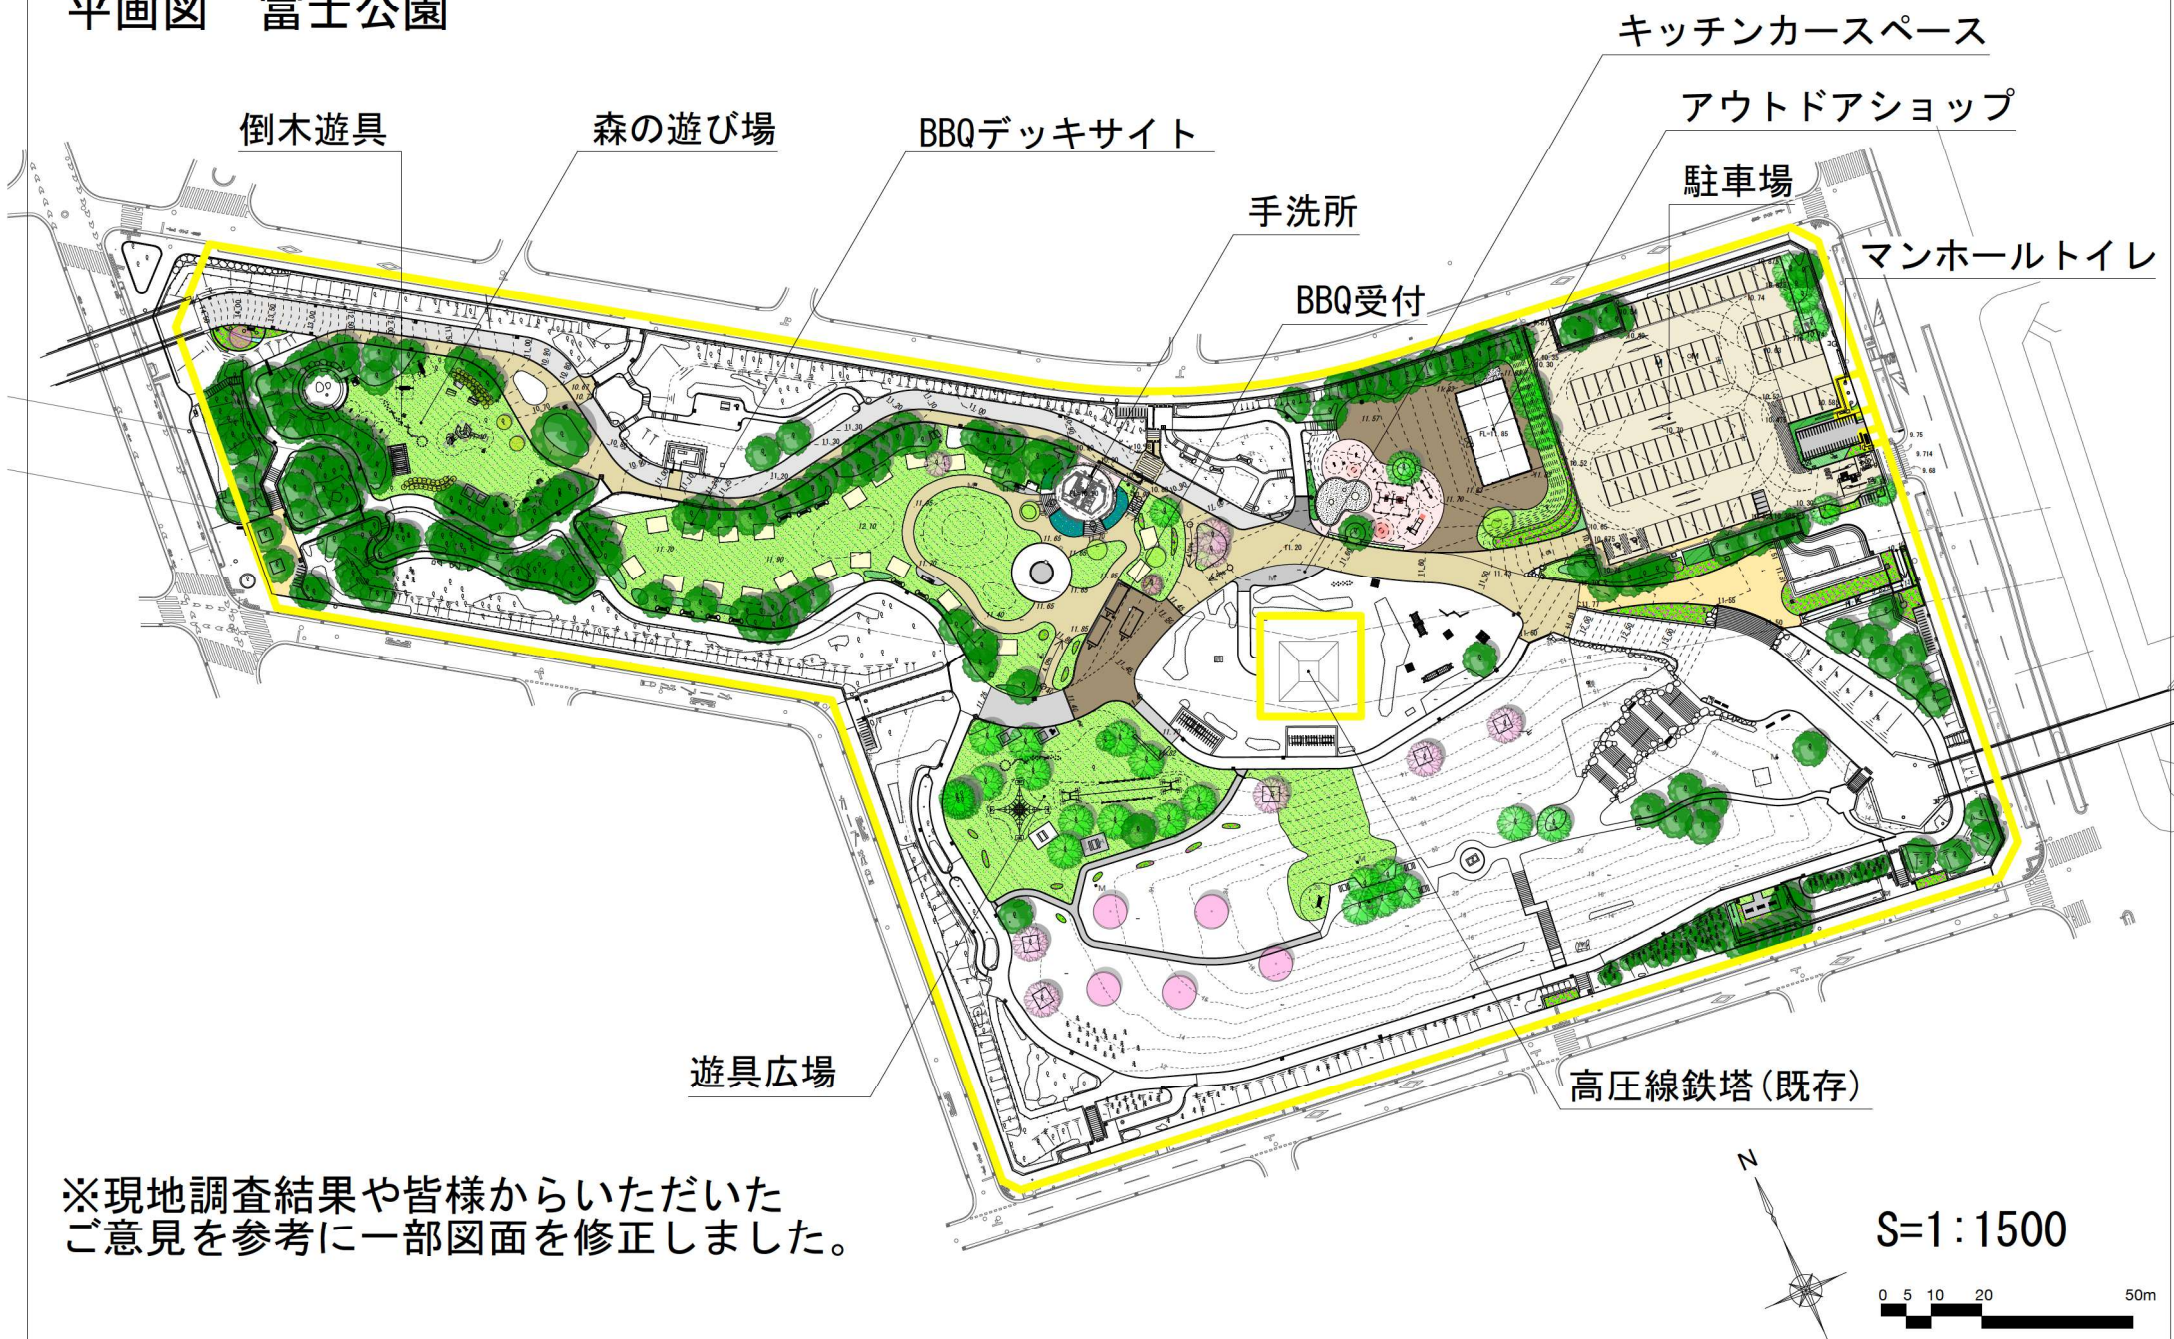

江戸川区総合レクリエーション公園等におけるリニューアル事業 平面図（なぎさ公園その1）

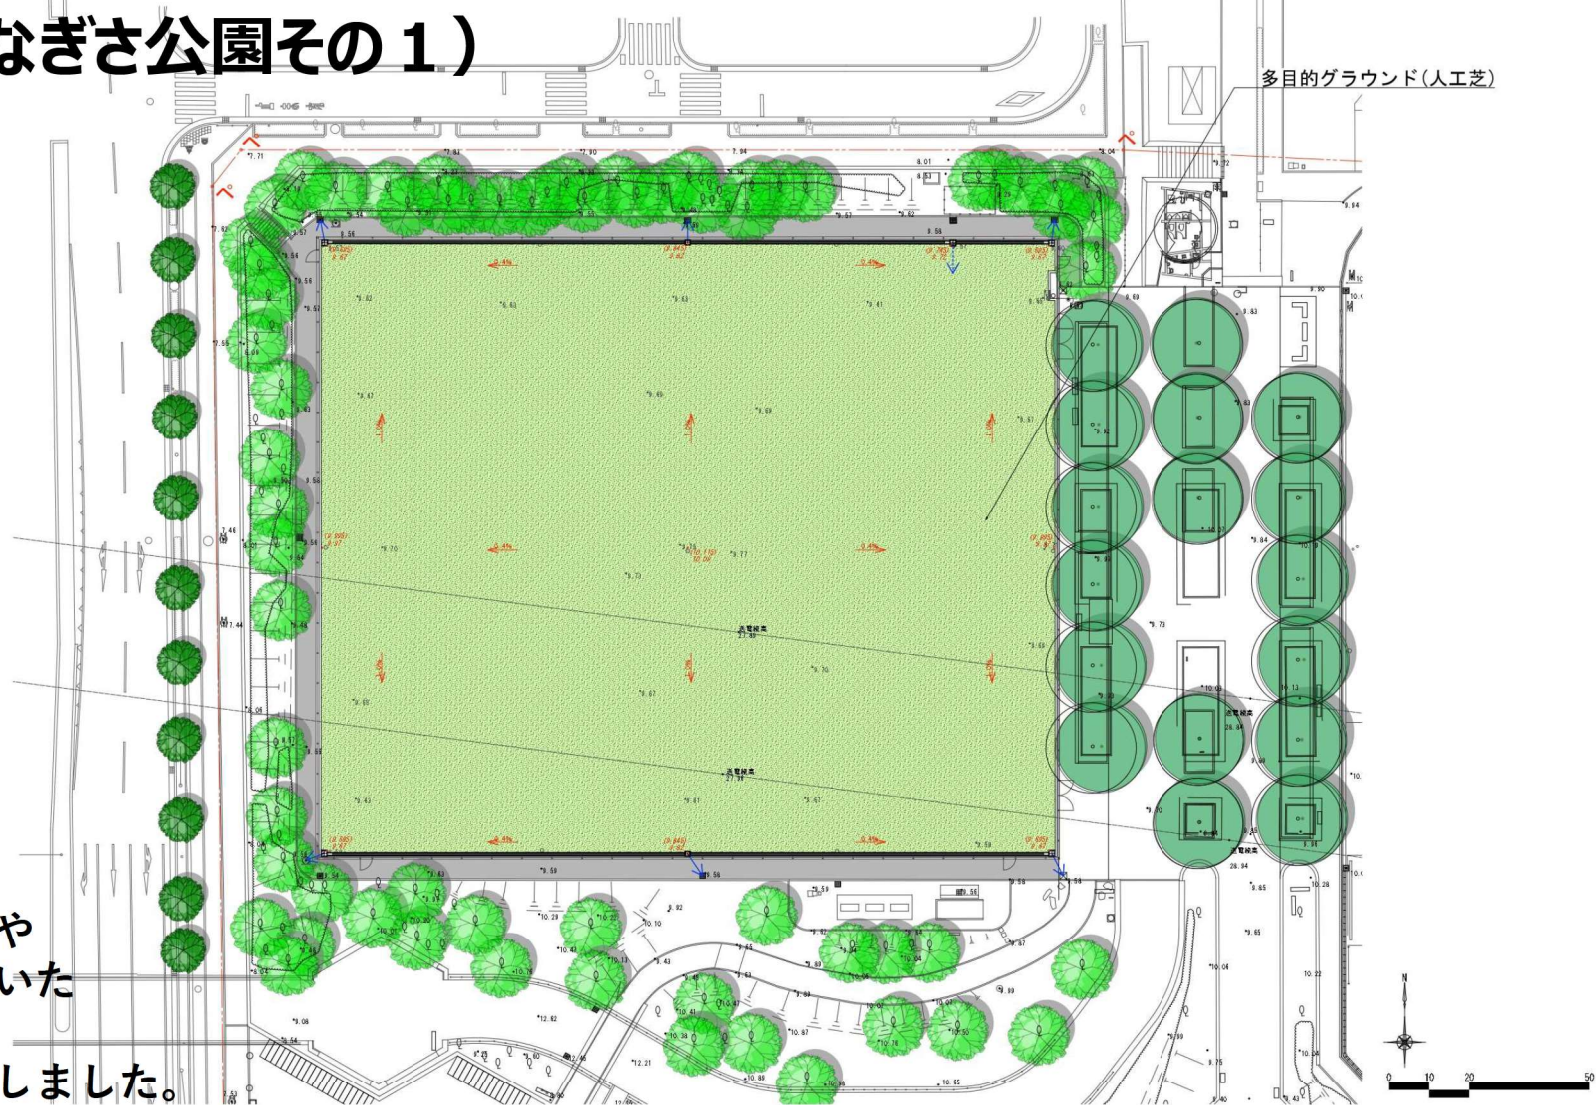


江戸川区総合レクリエーション公園等におけるリニューアル事業
平面図 なぎさ公園その2

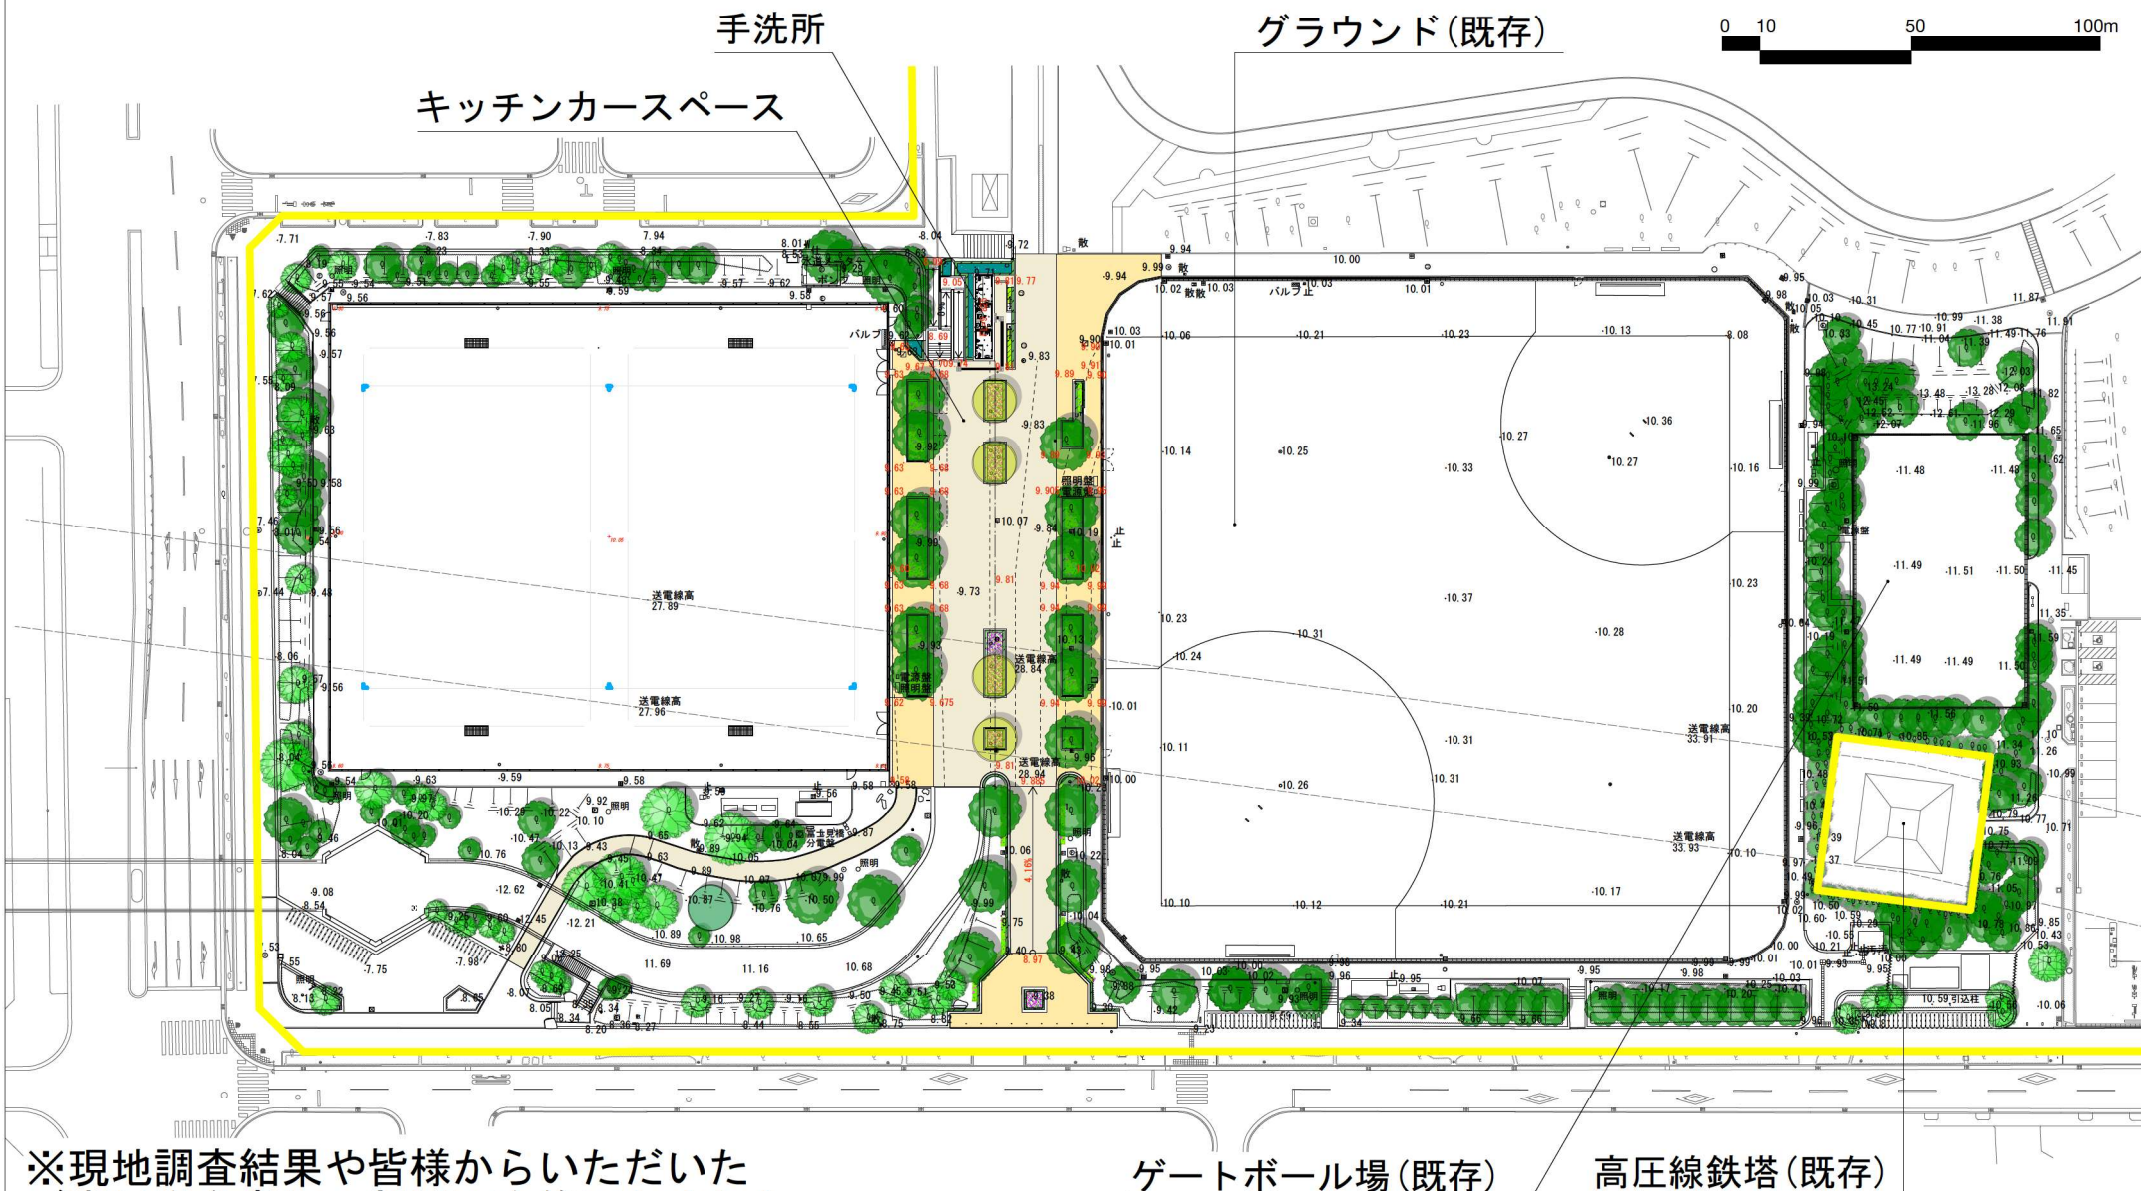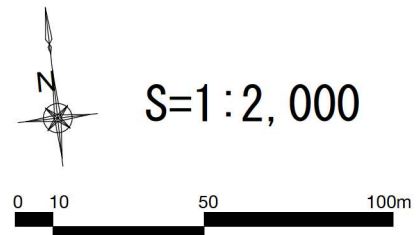

※現地調査結果や皆様からいただいた
ご意見を参考に一部図面を修正しました。

江戸川区総合レクリエーション公園等におけるリニューアル事業 基本計画図 新左近川親水公園

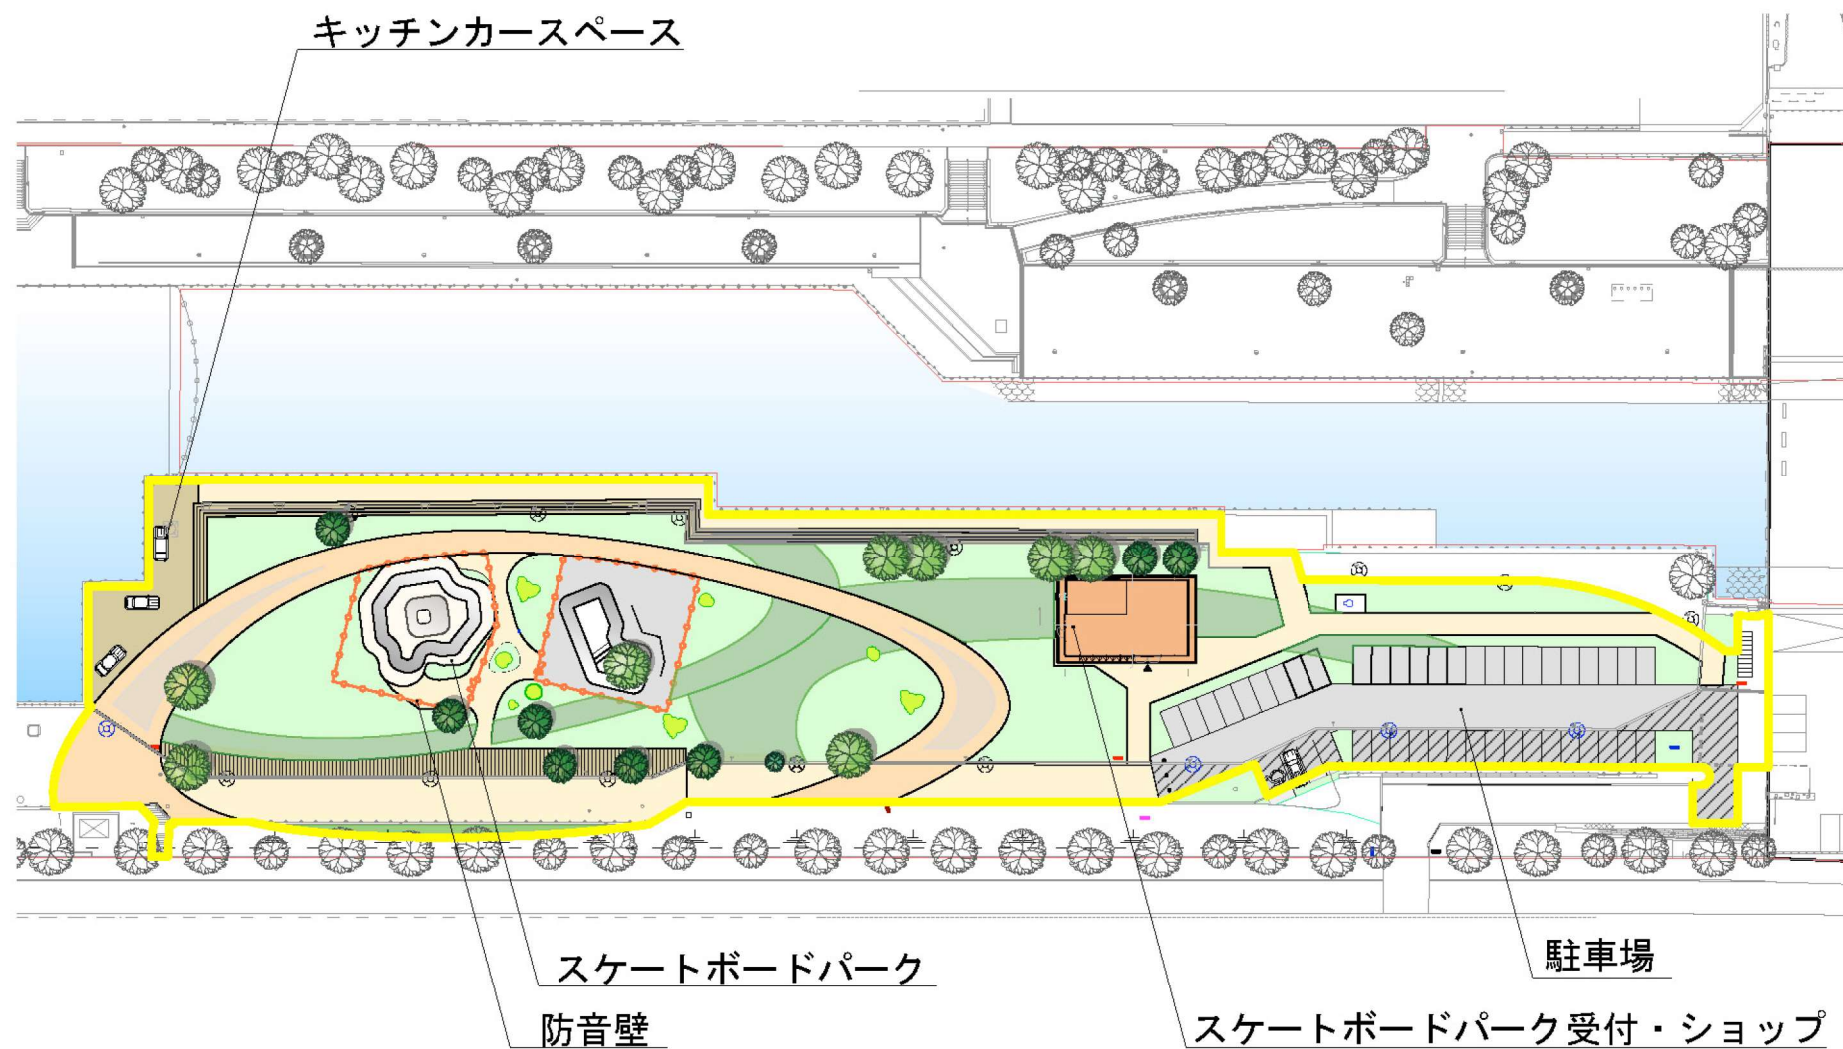

※スケートボードパークについては、賛否両論のご意見をいただいているため整備保留とします。



S=1:1,000

0 5 10 20 50m

江戸川区総合レクリエーション公園等におけるリニューアル事業 平面図（新左近川親水公園その1）



※現地調査結果や皆様からいただいた
ご意見を参考に一部図面を修正しました。