


【別添資料】

総合レクリエーション公園等におけるリニューアル事業
基本計画図


※今後、詳細設計をする中で変更する場合があります。

江戸川区総合レクリエーション公園等におけるリニューアル事業 平面図（子供の広場）

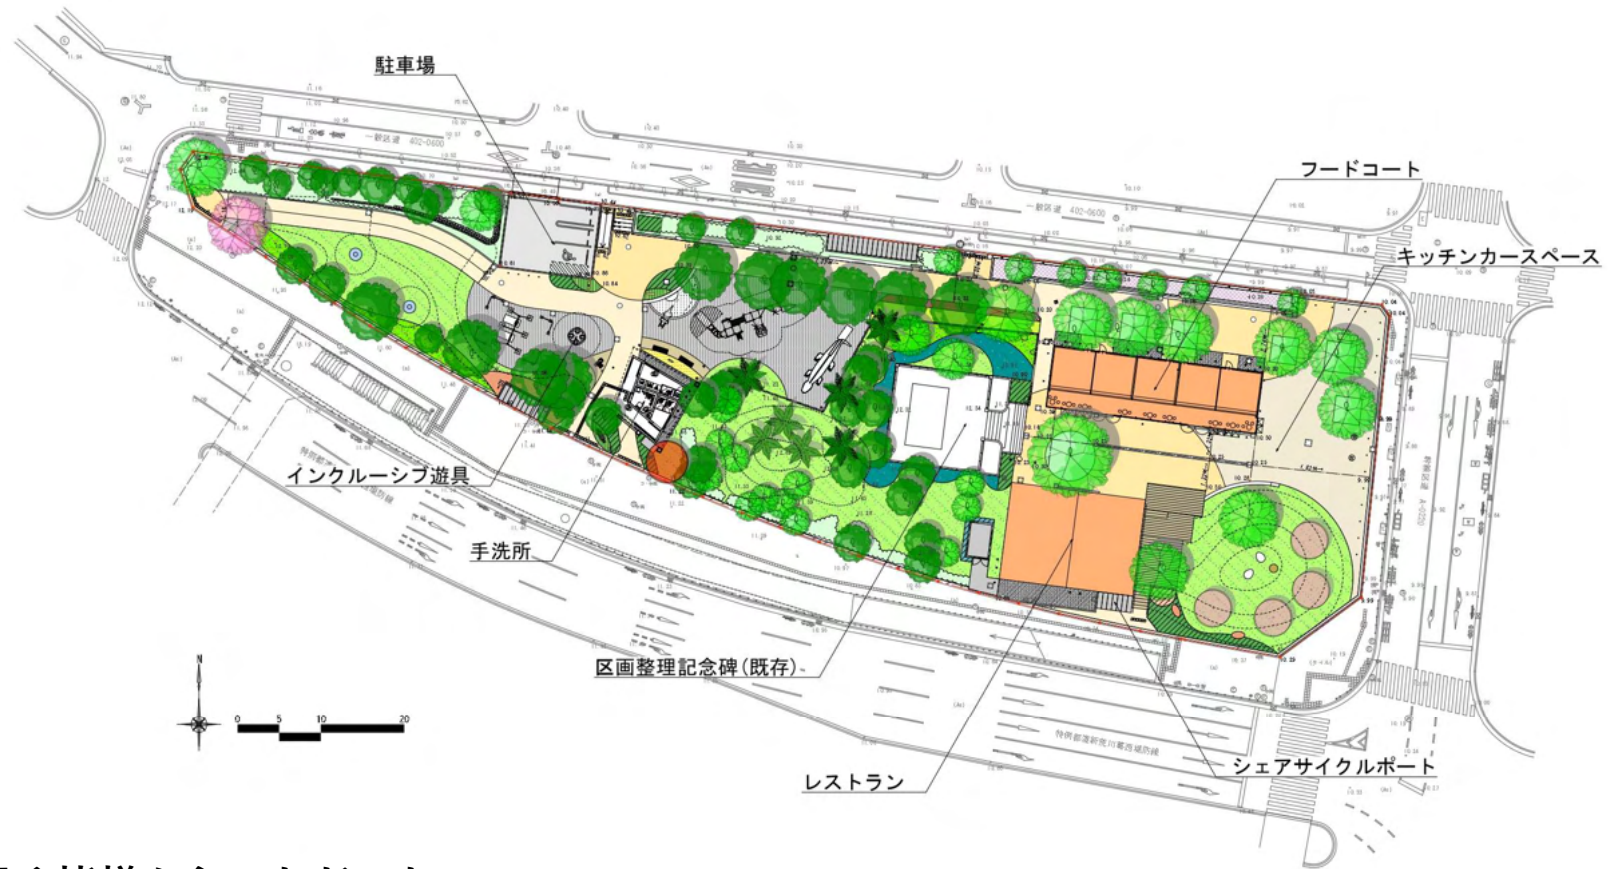


※現地調査結果や皆様からいただいた
ご意見を参考に一部図面を修正しました。

江戸川区総合レクリエーション公園等におけるリニューアル事業 平面図 虹の広場

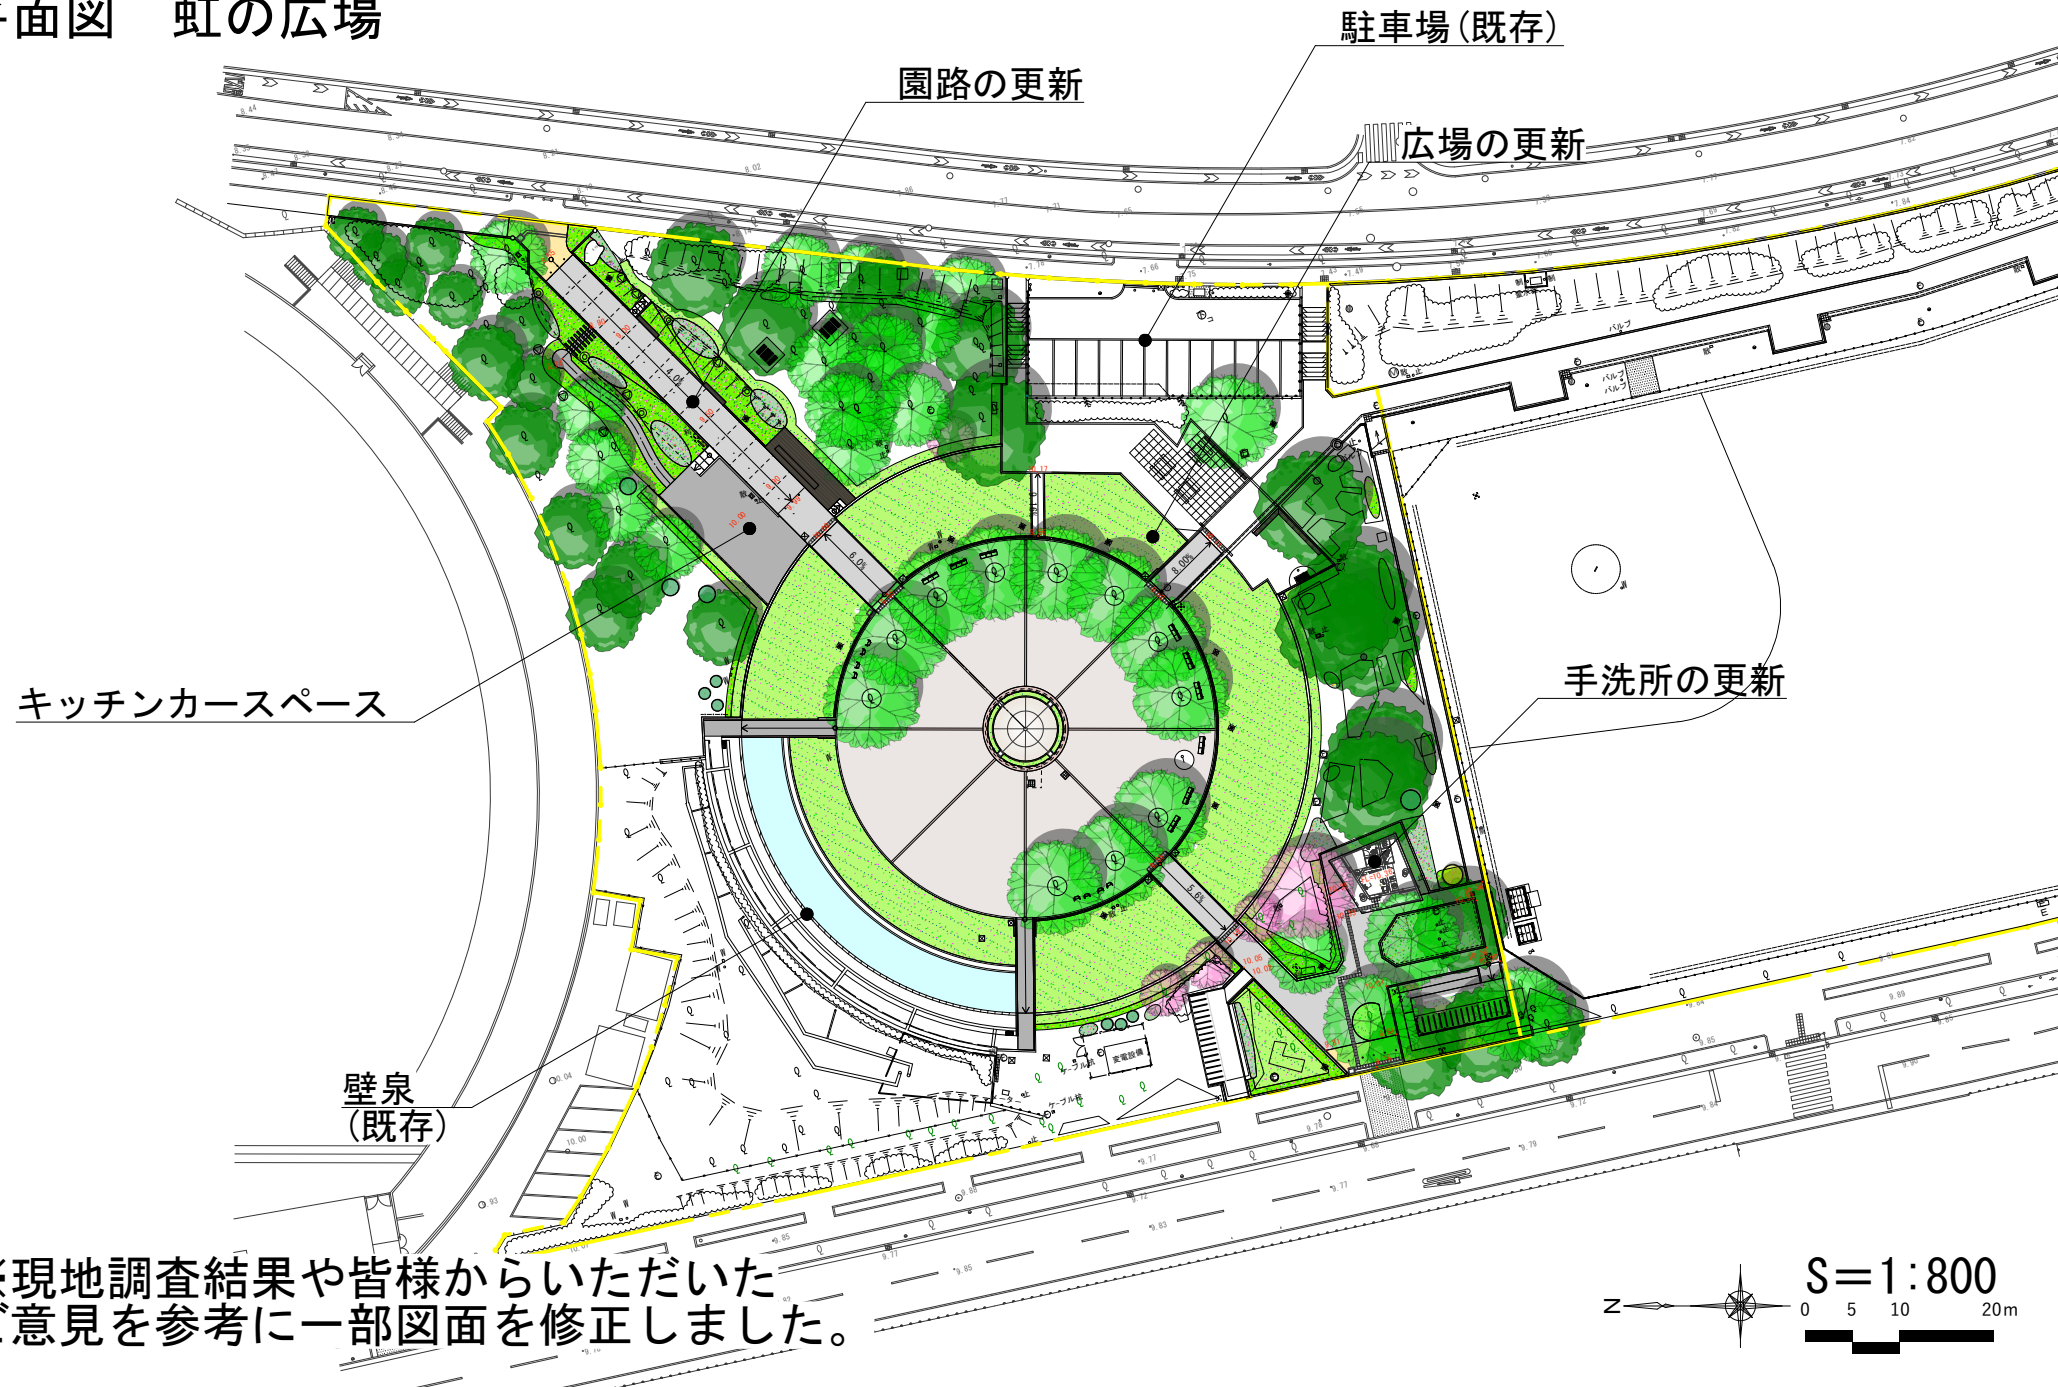


江戸川区総合レクリエーション公園等におけるリニューアル事業 平面図 西葛西少年野球広場

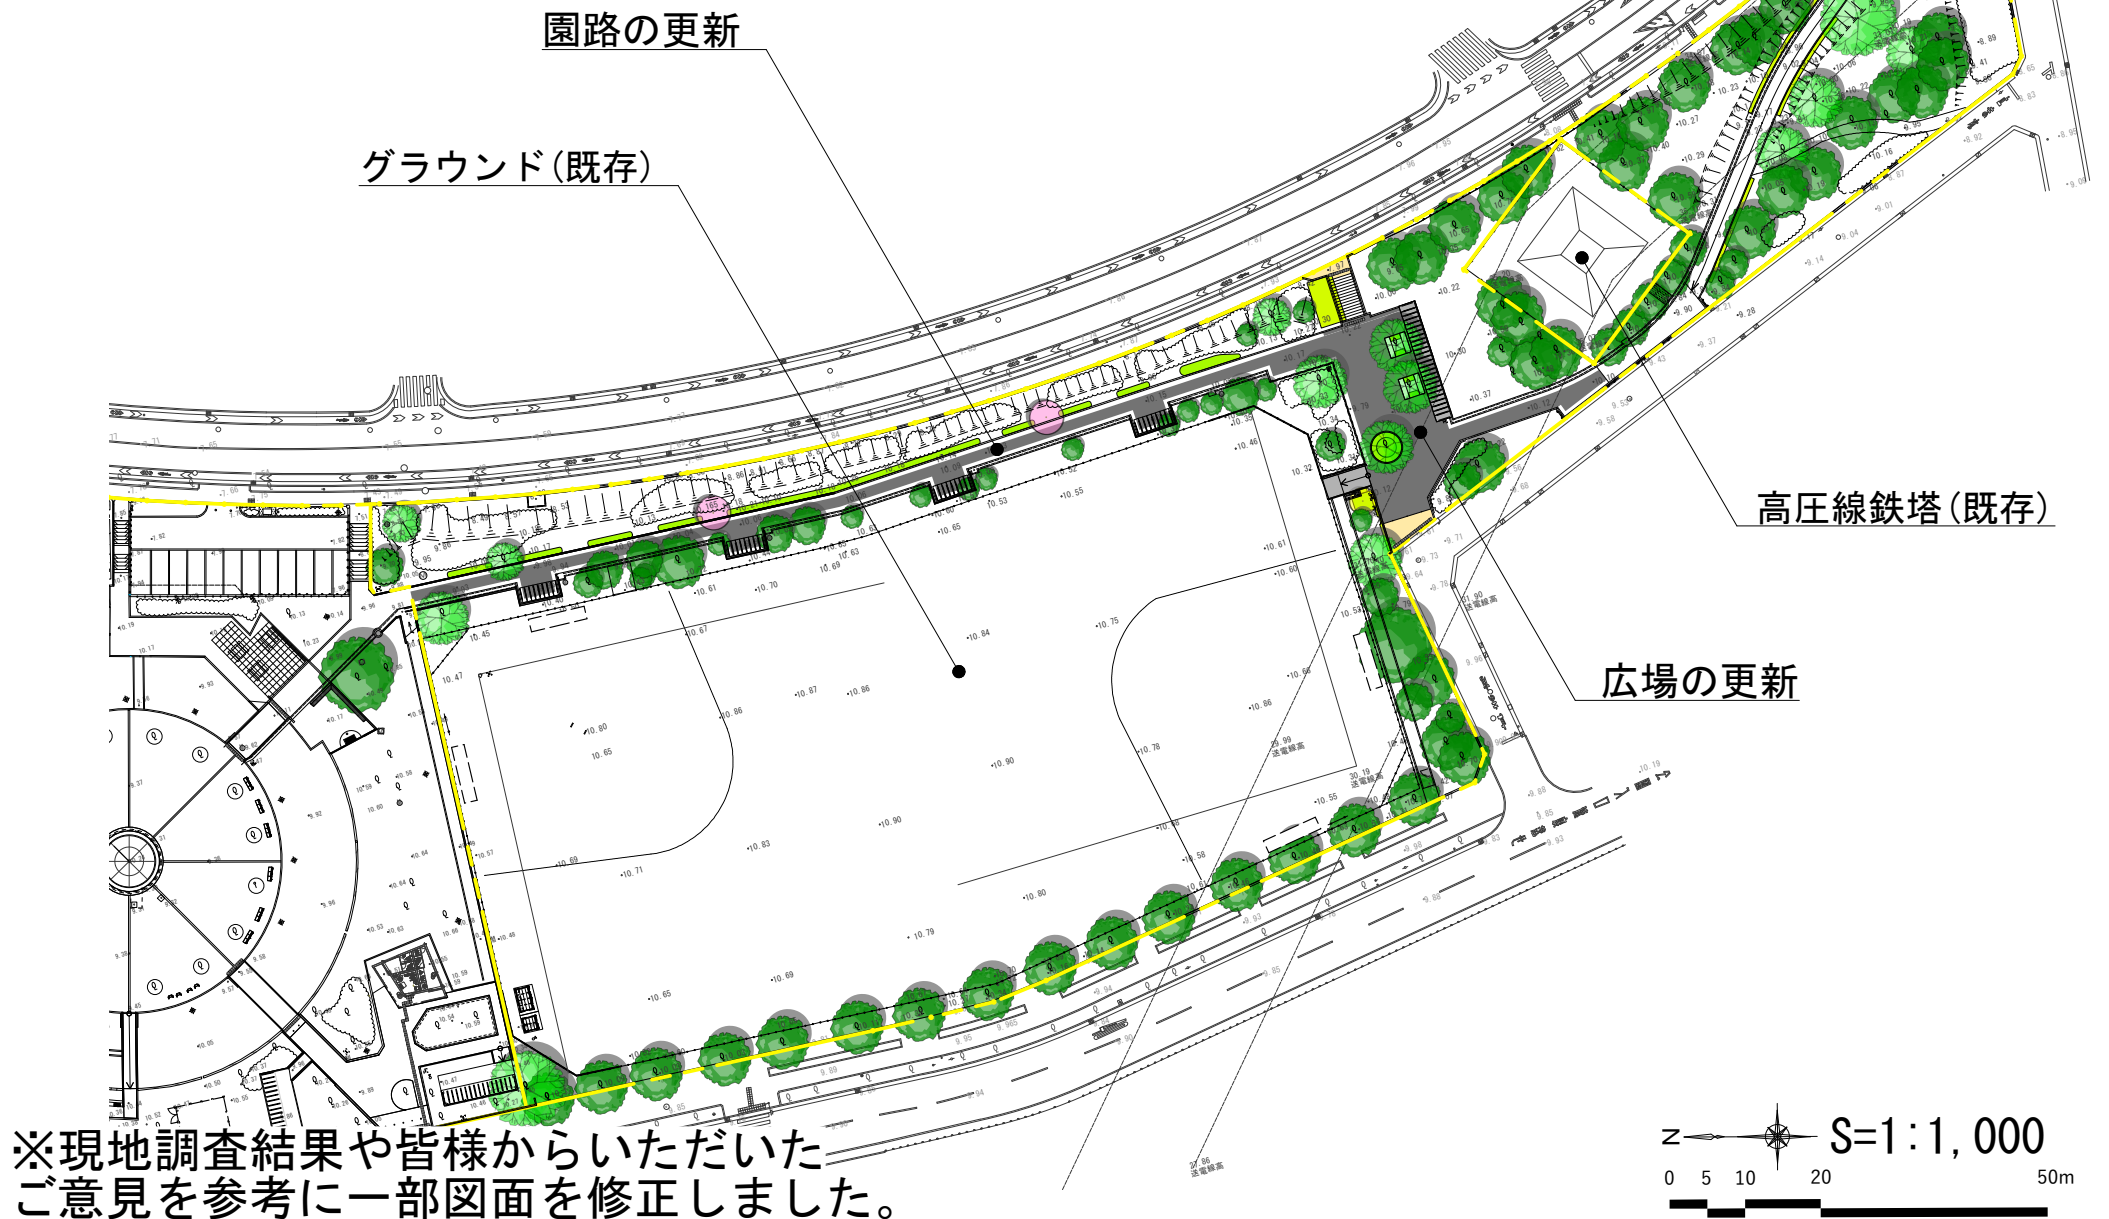


江戸川区総合レクリエーション公園等におけるリニューアル事業 平面図 自由広場




江戸川区総合レクリエーション公園等におけるリニューアル事業 平面図 新田の森公園(その1)

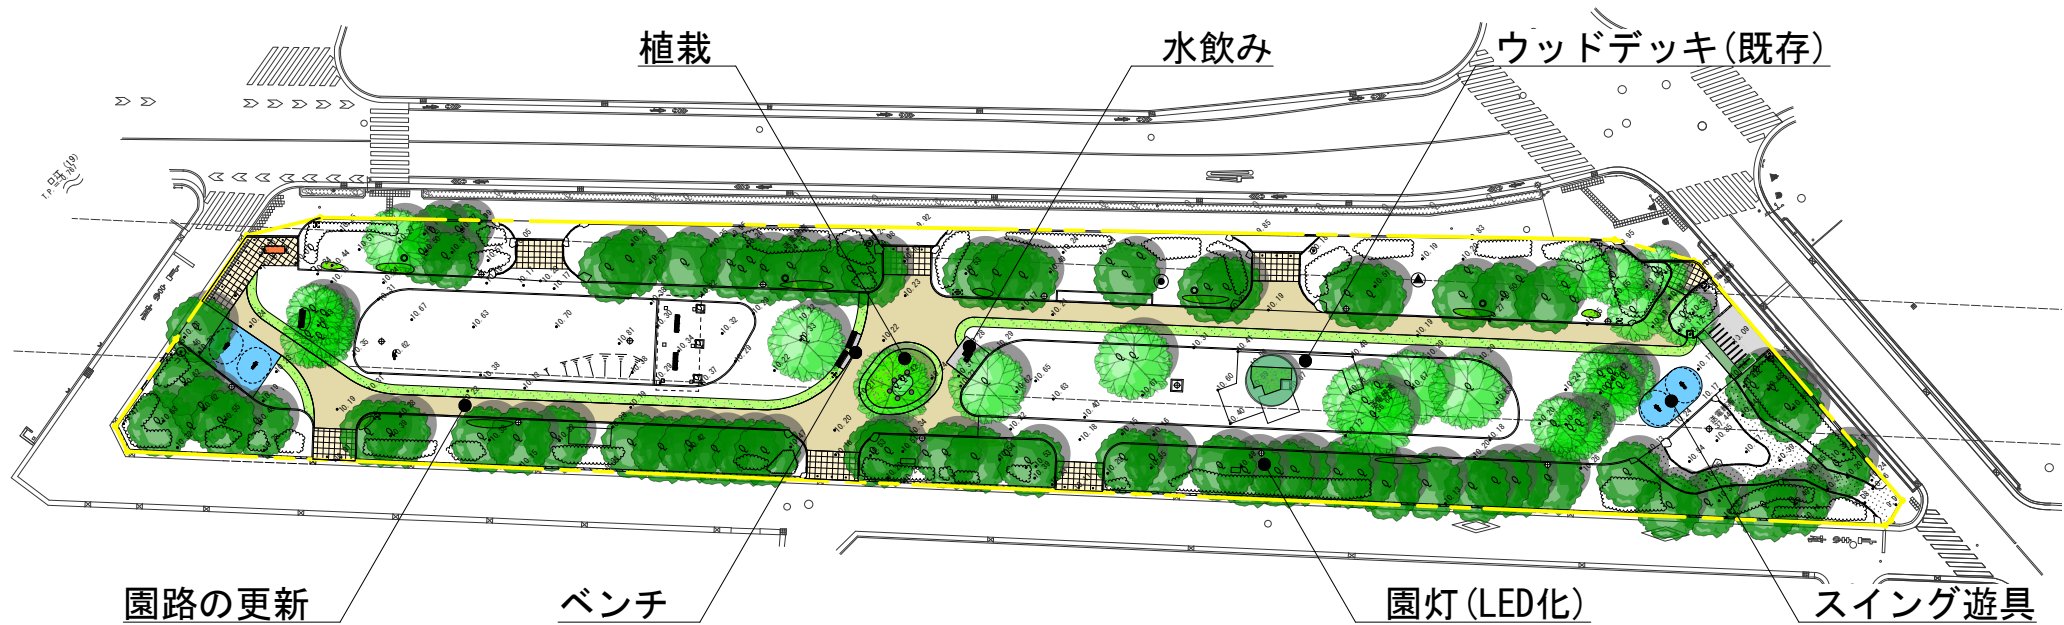


※現地調査結果や皆様からいただいた
ご意見を参考に一部図面を修正しました。

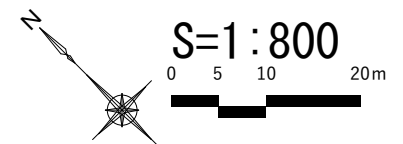



江戸川区総合レクリエーション公園等におけるリニューアル事業 平面図 新田の森公園(その2)

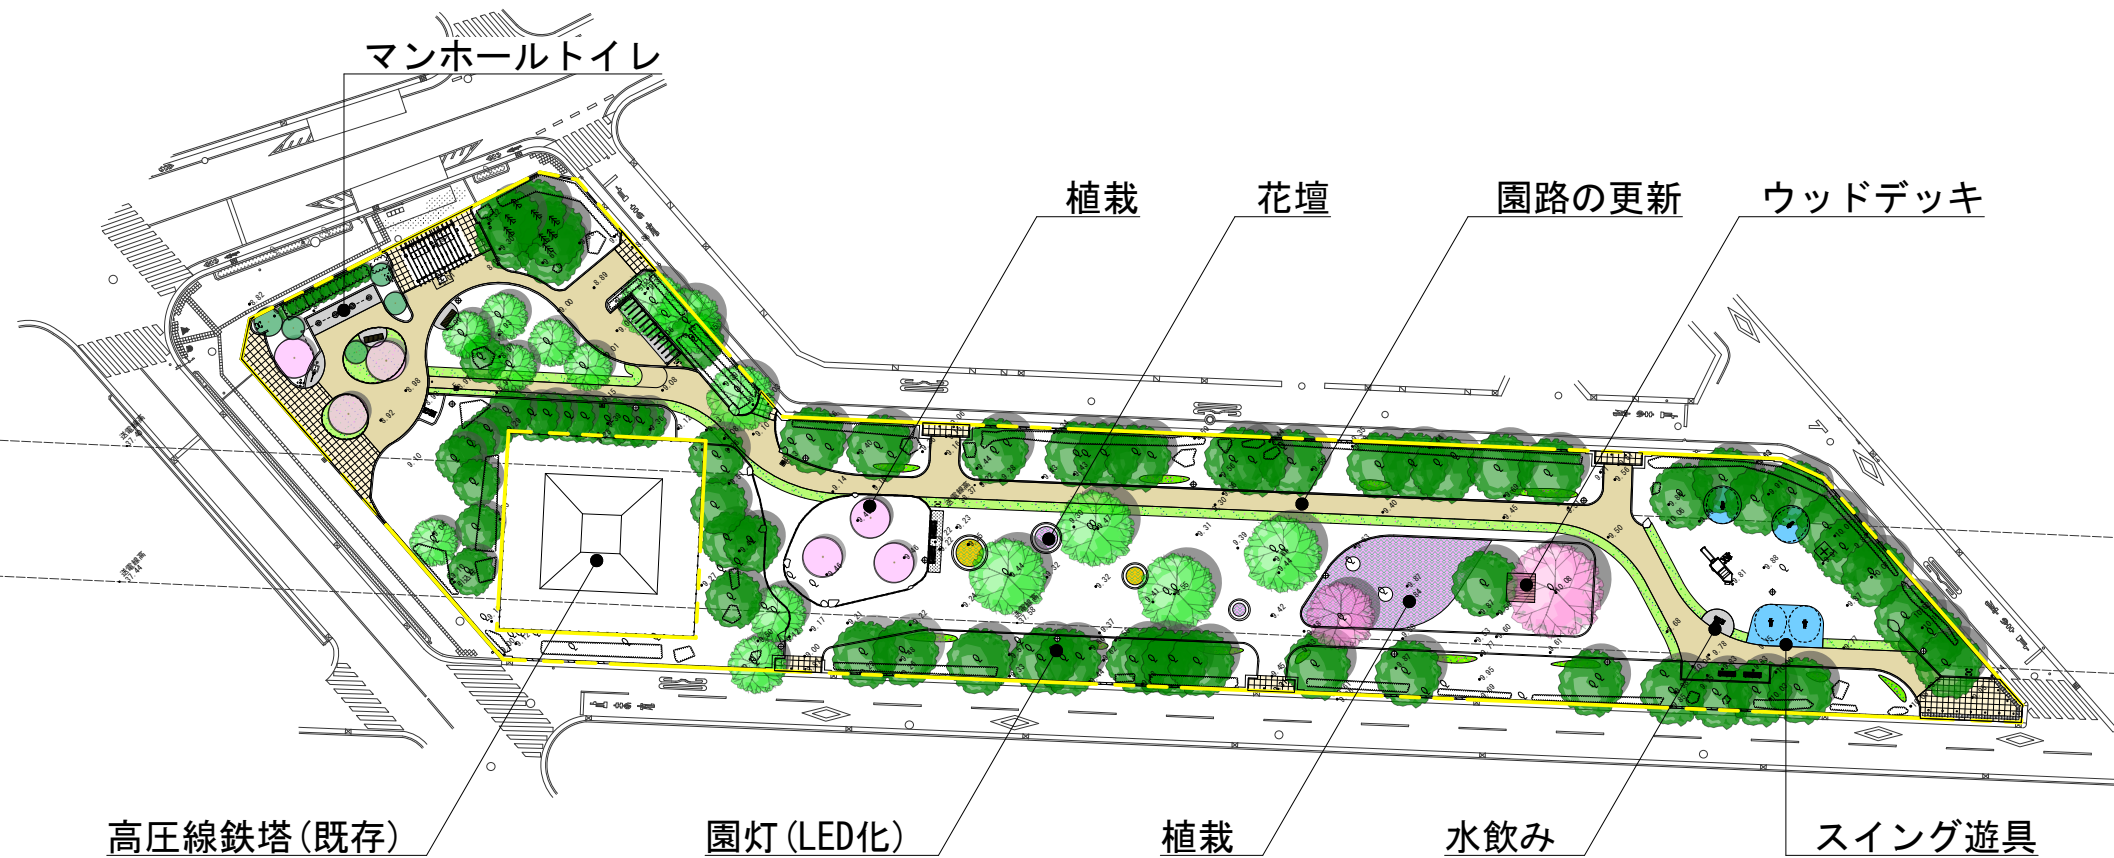



※現地調査結果や皆様からいただいた
ご意見を参考に一部図面を修正しました。

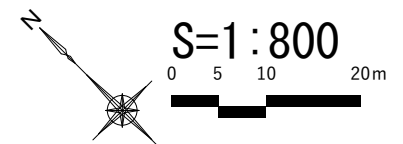


江戸川区総合レクリエーション公園等におけるリニューアル事業 基本計画図 よい子の広場

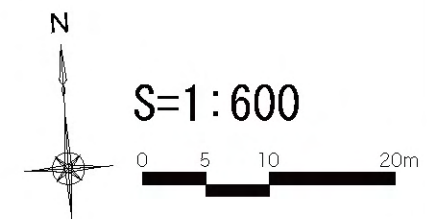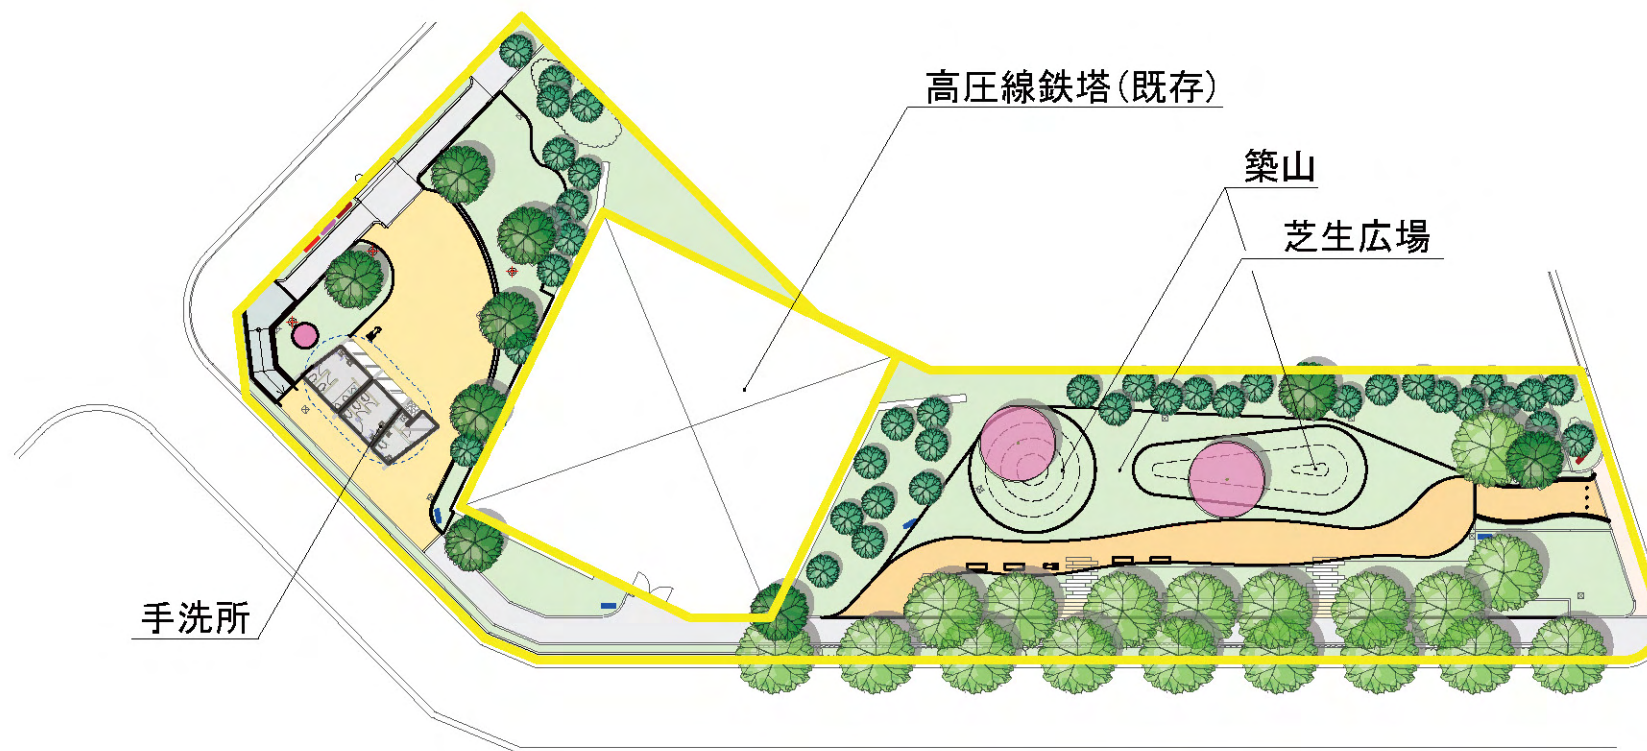

江戸川区総合レクリエーション公園等におけるリニューアル事業
基本計画図 南葛西少年野球広場

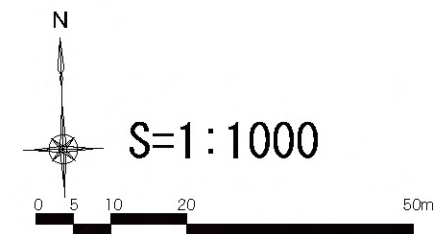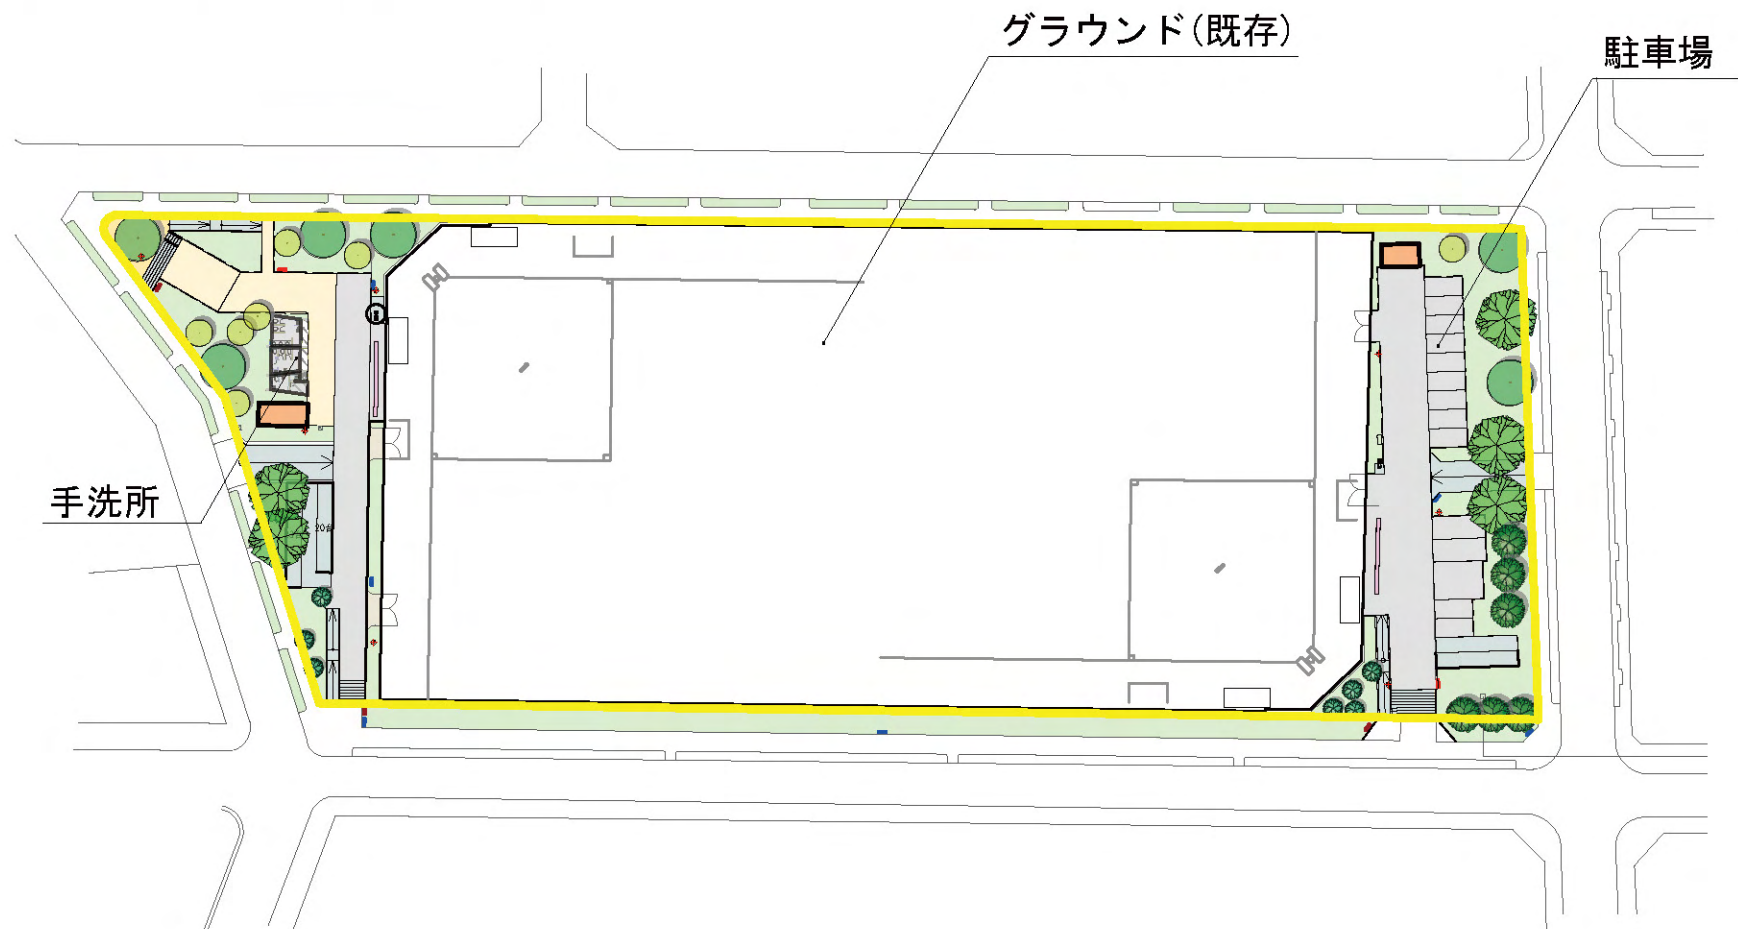


江戸川区総合レクリエーション公園等におけるリニューアル事業 平面図（ファミリースポーツ広場）

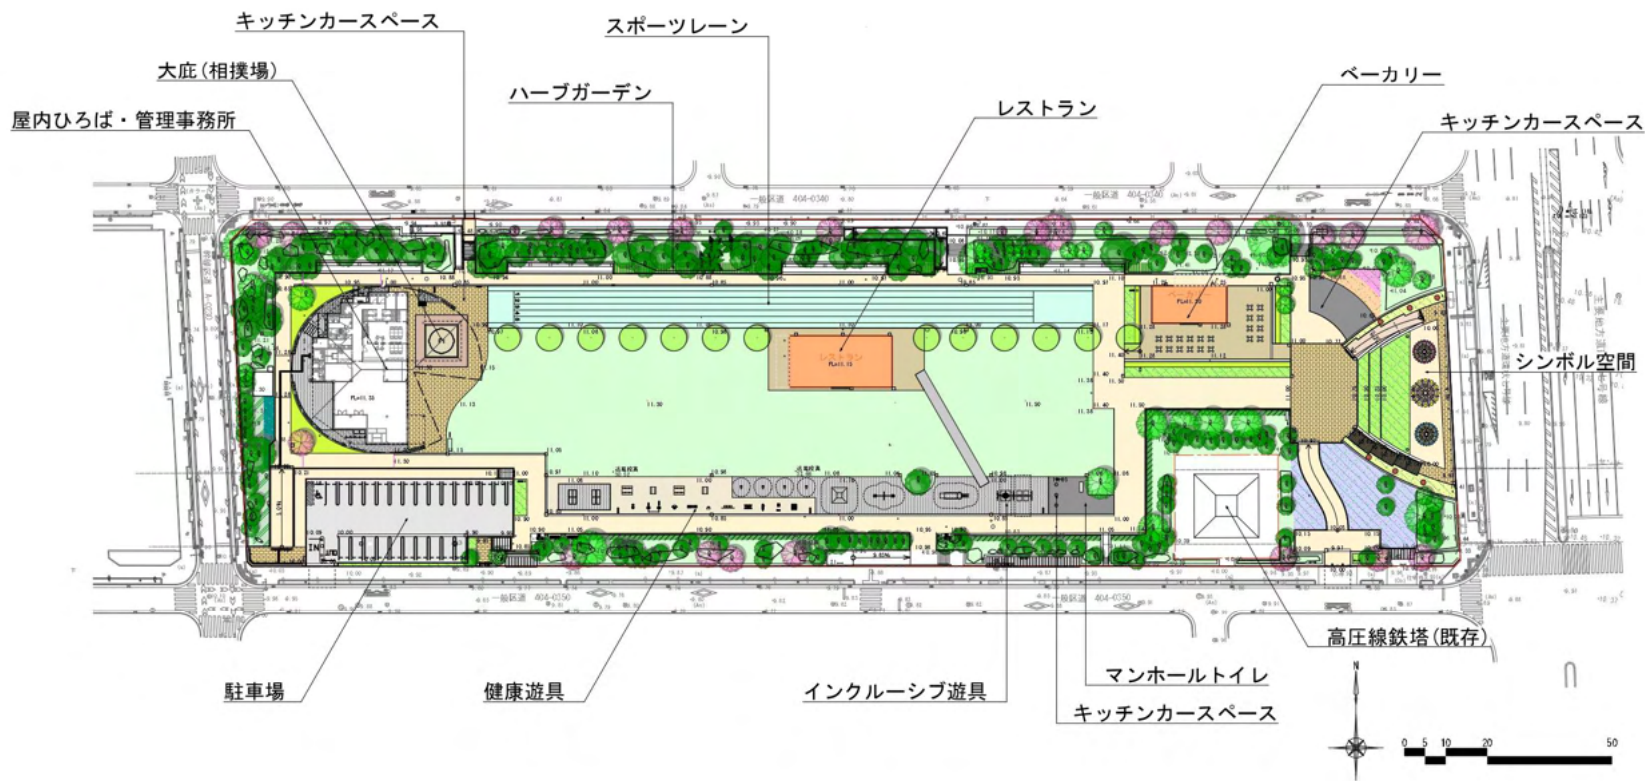


※現地調査結果や皆様からいただいた
ご意見を参考に一部図面を修正しました。


江戸川区総合レクリエーション公園等におけるリニューアル事業 平面図 フラワーガーデン

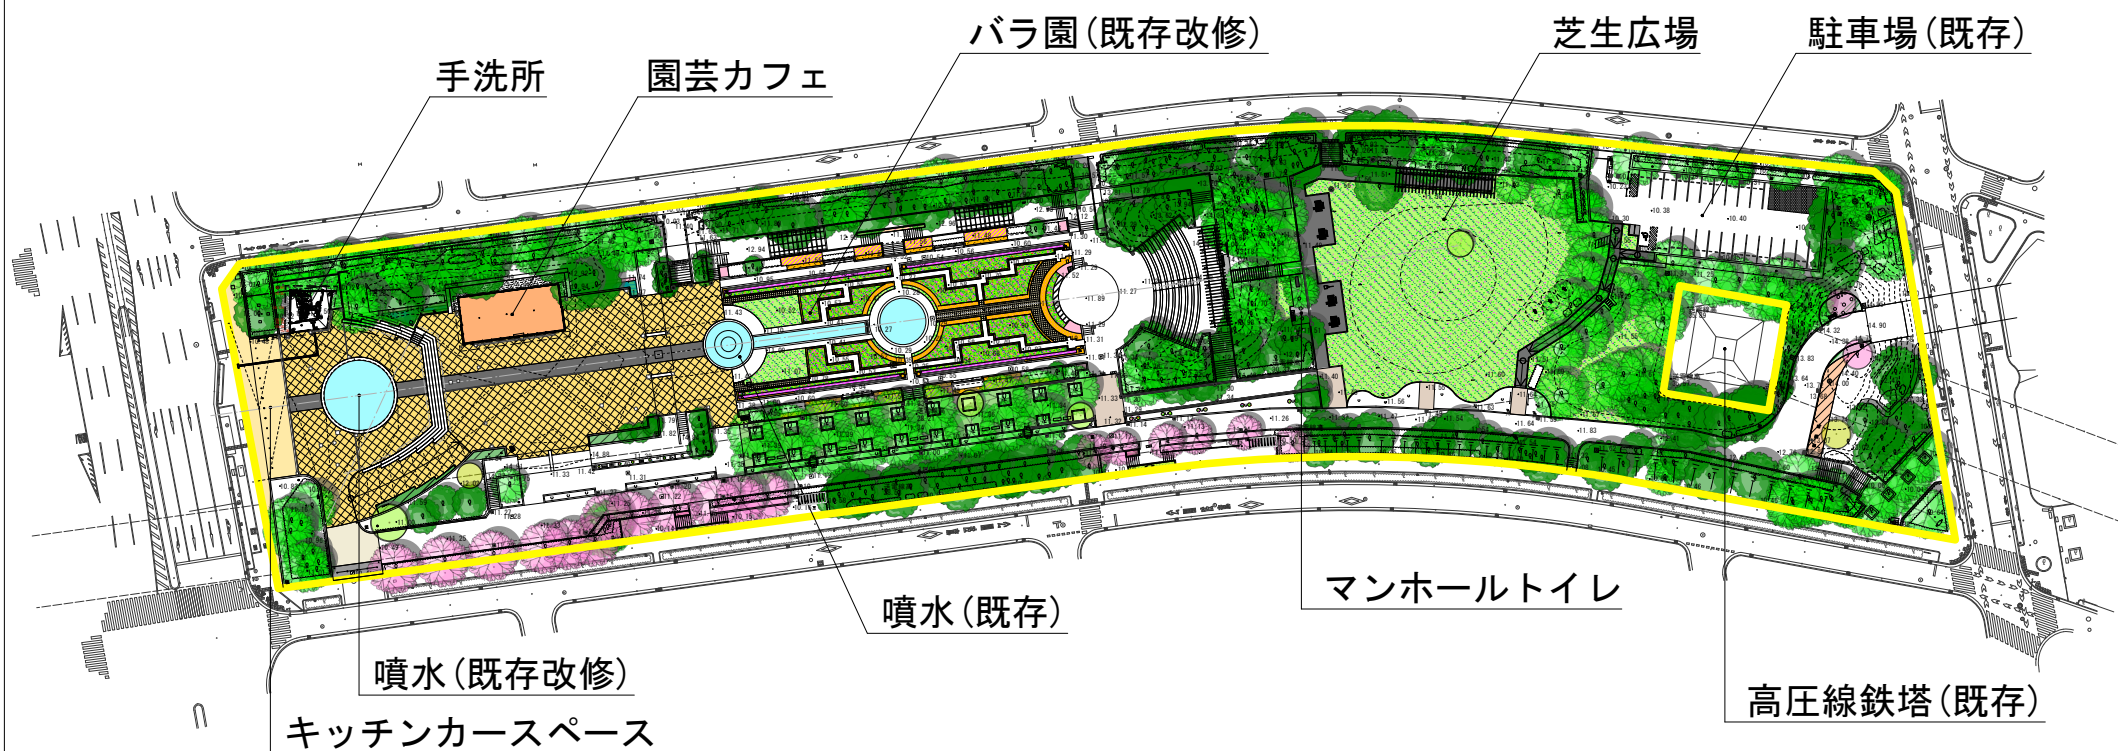

※現地調査結果や皆様からいただいた
ご意見を参考に一部図面を修正しました。

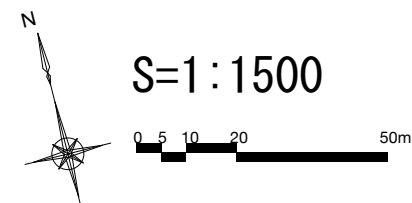

江戸川区総合レクリエーション公園等におけるリニューアル事業 平面図 富士公園

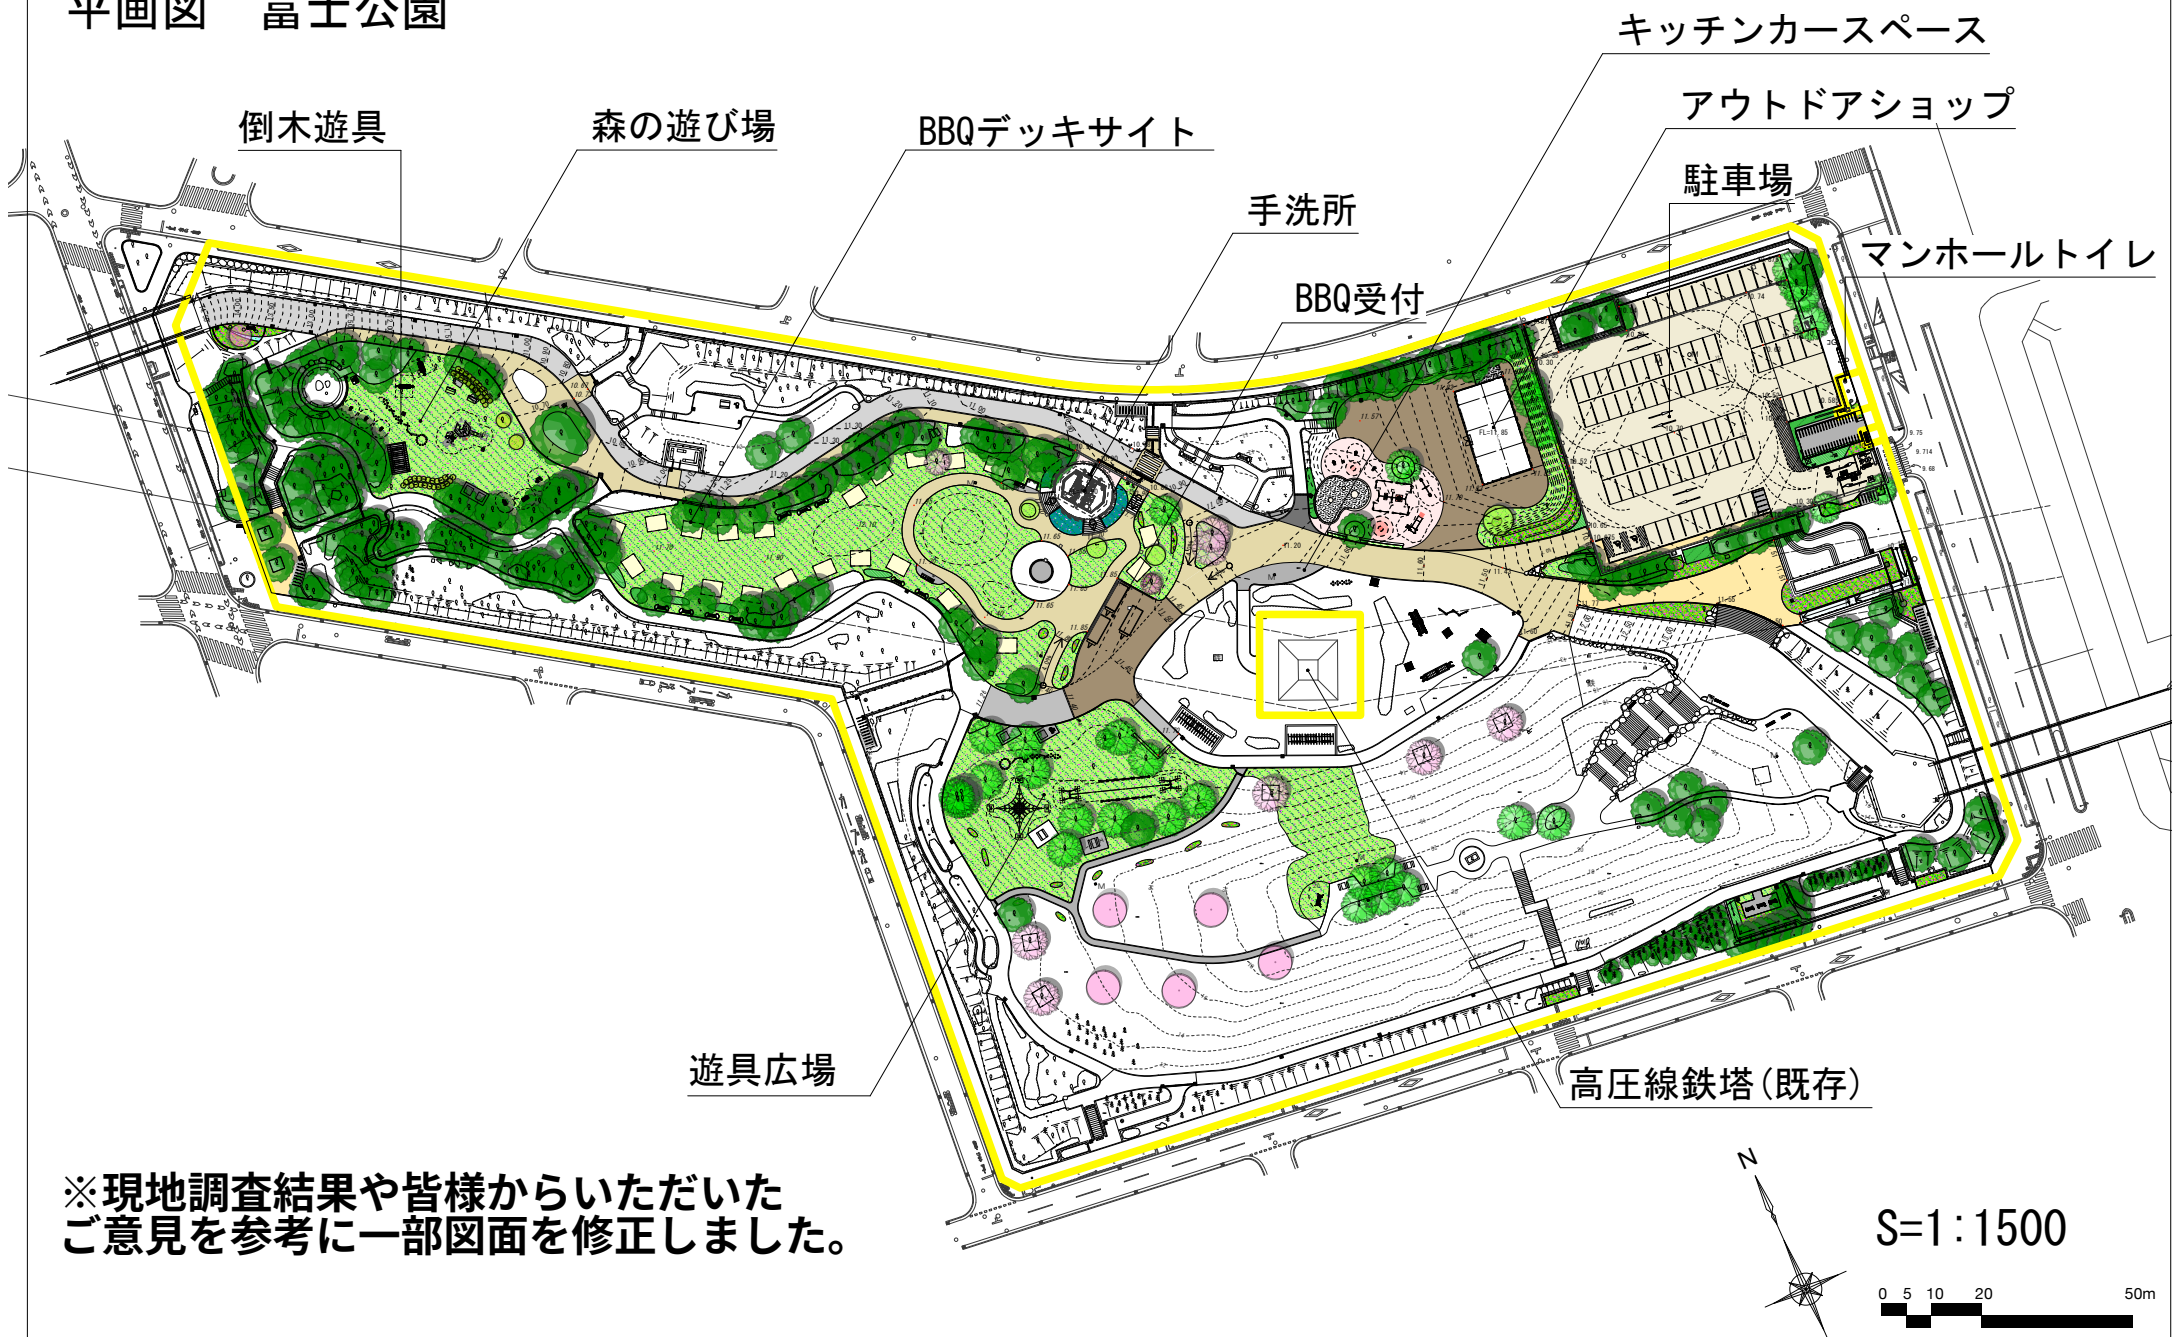

※現地調査結果や皆様からいただいた
ご意見を参考に一部図面を修正しました。





S=1:1500

0 5 10 20 50m


江戸川区総合レクリエーション公園等におけるリニューアル事業 平面図（なぎさ公園その1）




江戸川区総合レクリエーション公園等におけるリニューアル事業 平面図 なぎさ公園その2

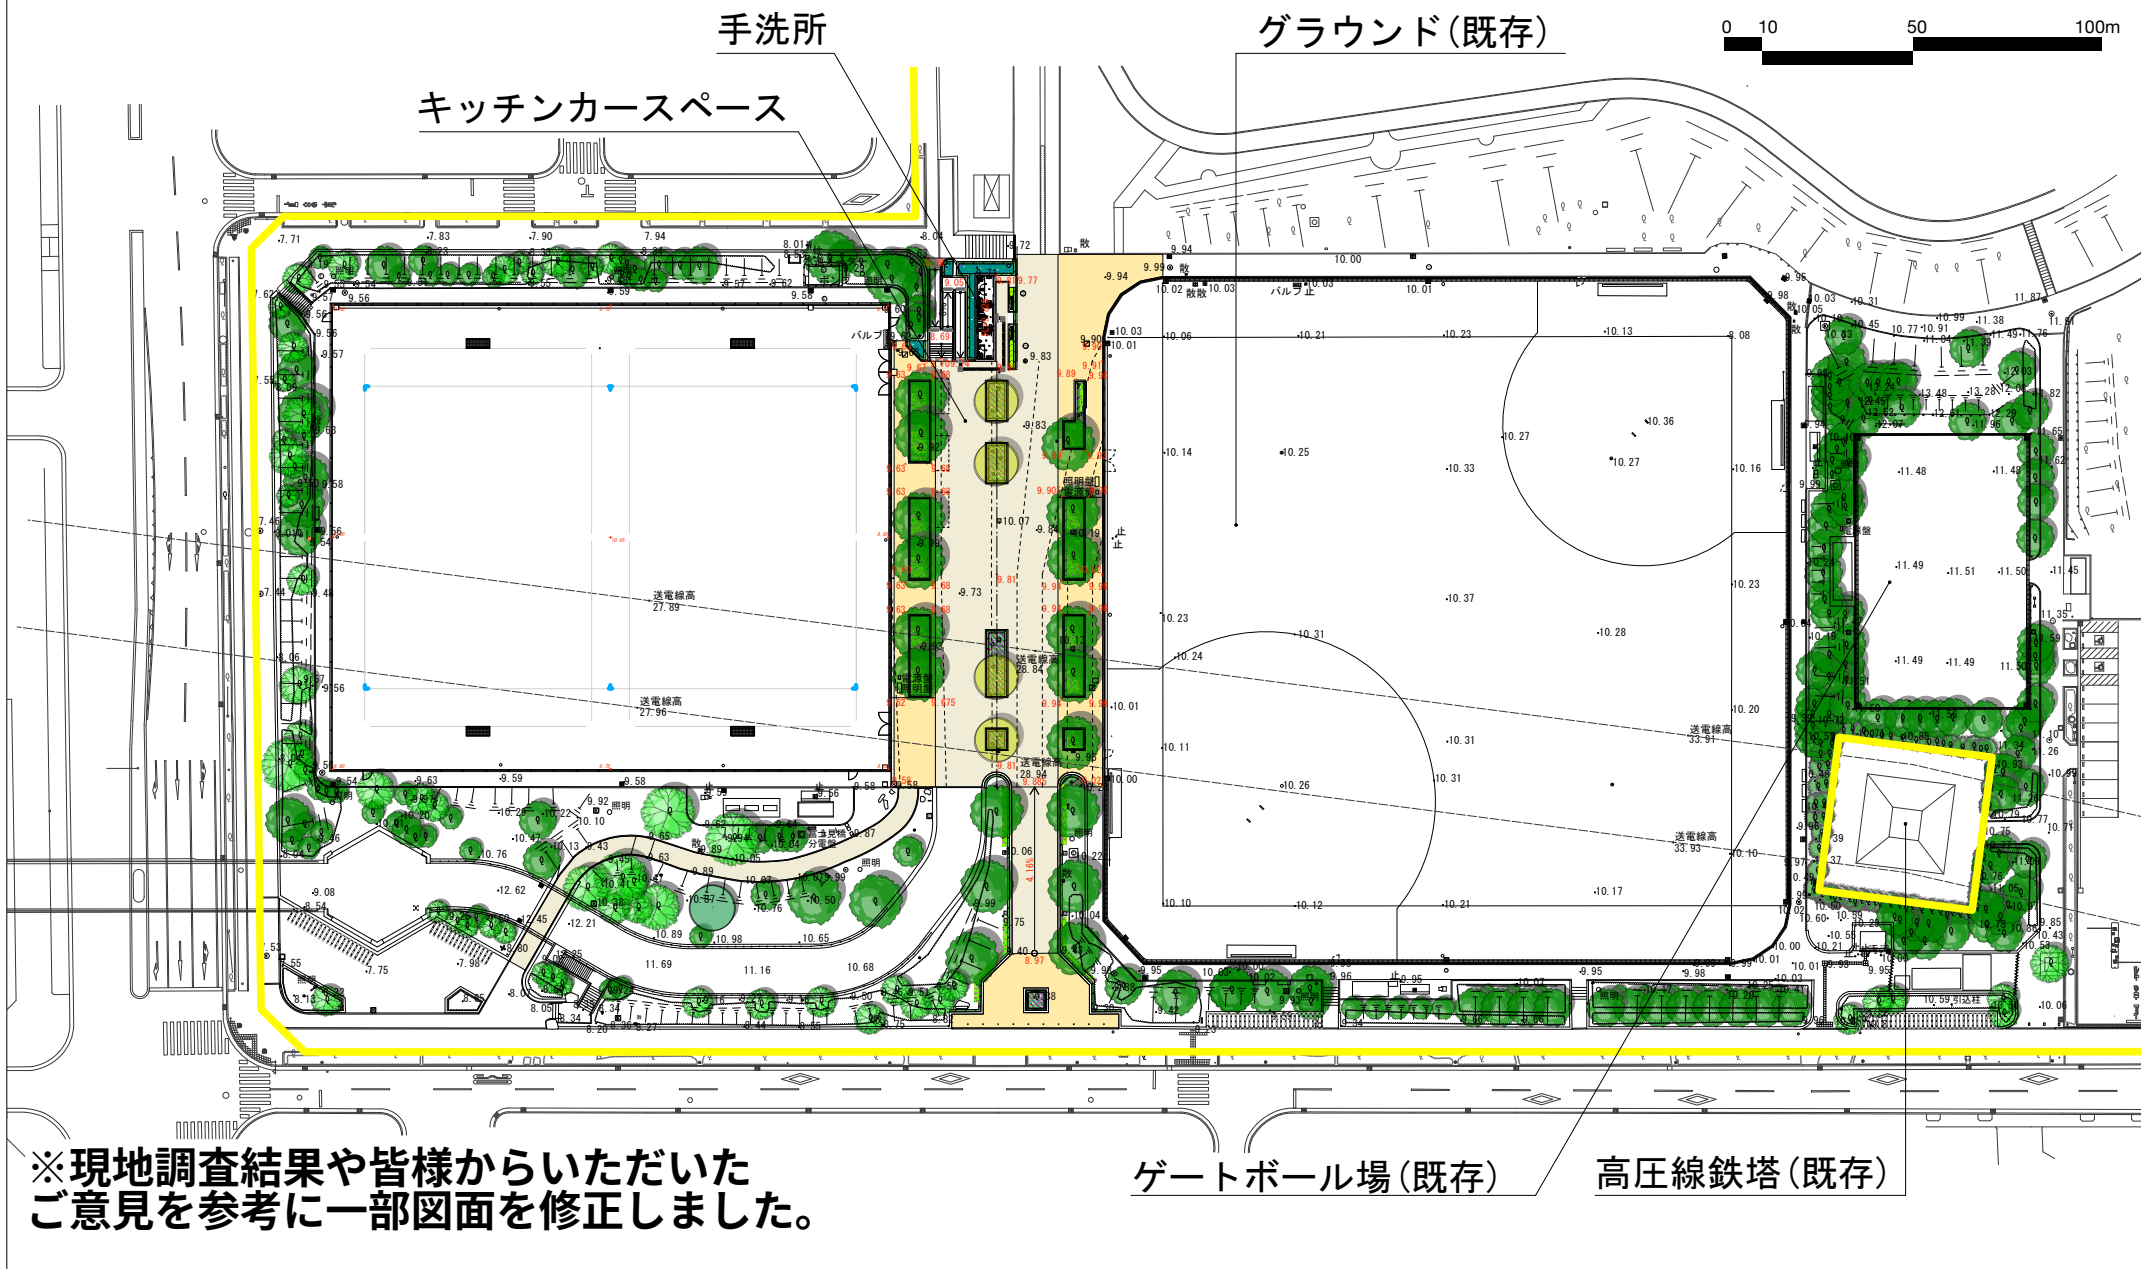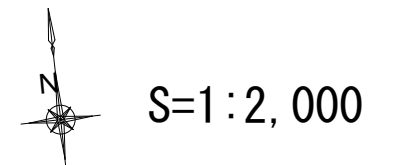

江戸川区総合レクリエーション公園等におけるリニューアル事業 基本計画図 新左近川親水公園

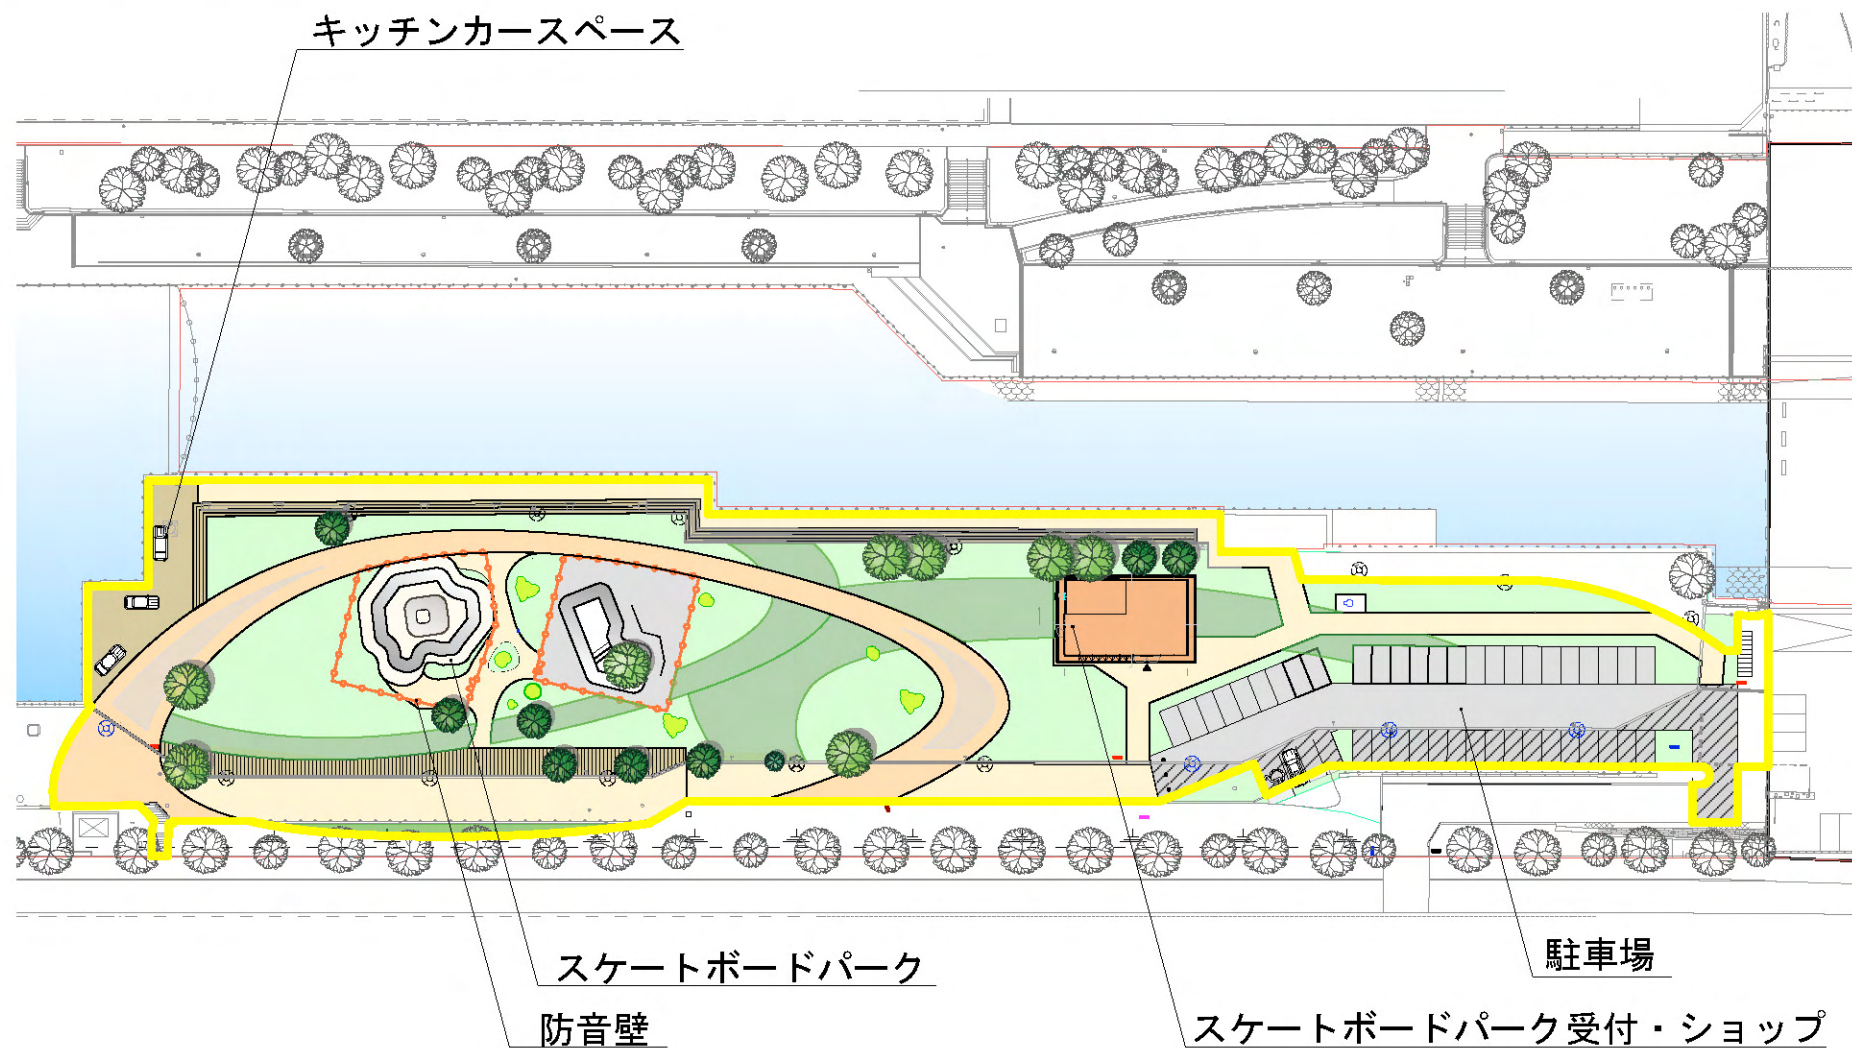

※スケートボードパークについては、賛否両論のご意見をいただいているため整備保留とします。

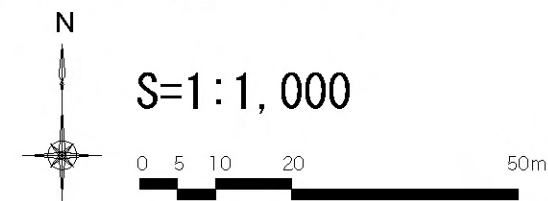

江戸川区総合レクリエーション公園等におけるリニューアル事業 平面図（新左近川親水公園その１）



※現地調査結果や皆様からいただいた
ご意見を参考に一部図面を修正しました。