

【別添資料】


総合レクリエーション公園等におけるリニューアル事業
基本計画図

※今後、詳細設計をする中で変更する場合があります。

江戸川区総合レクリエーション公園等におけるリニューアル事業 基本計画図 子供の広場




江戸川区総合レクリエーション公園等におけるリニューアル事業 基本計画図 虹の広場

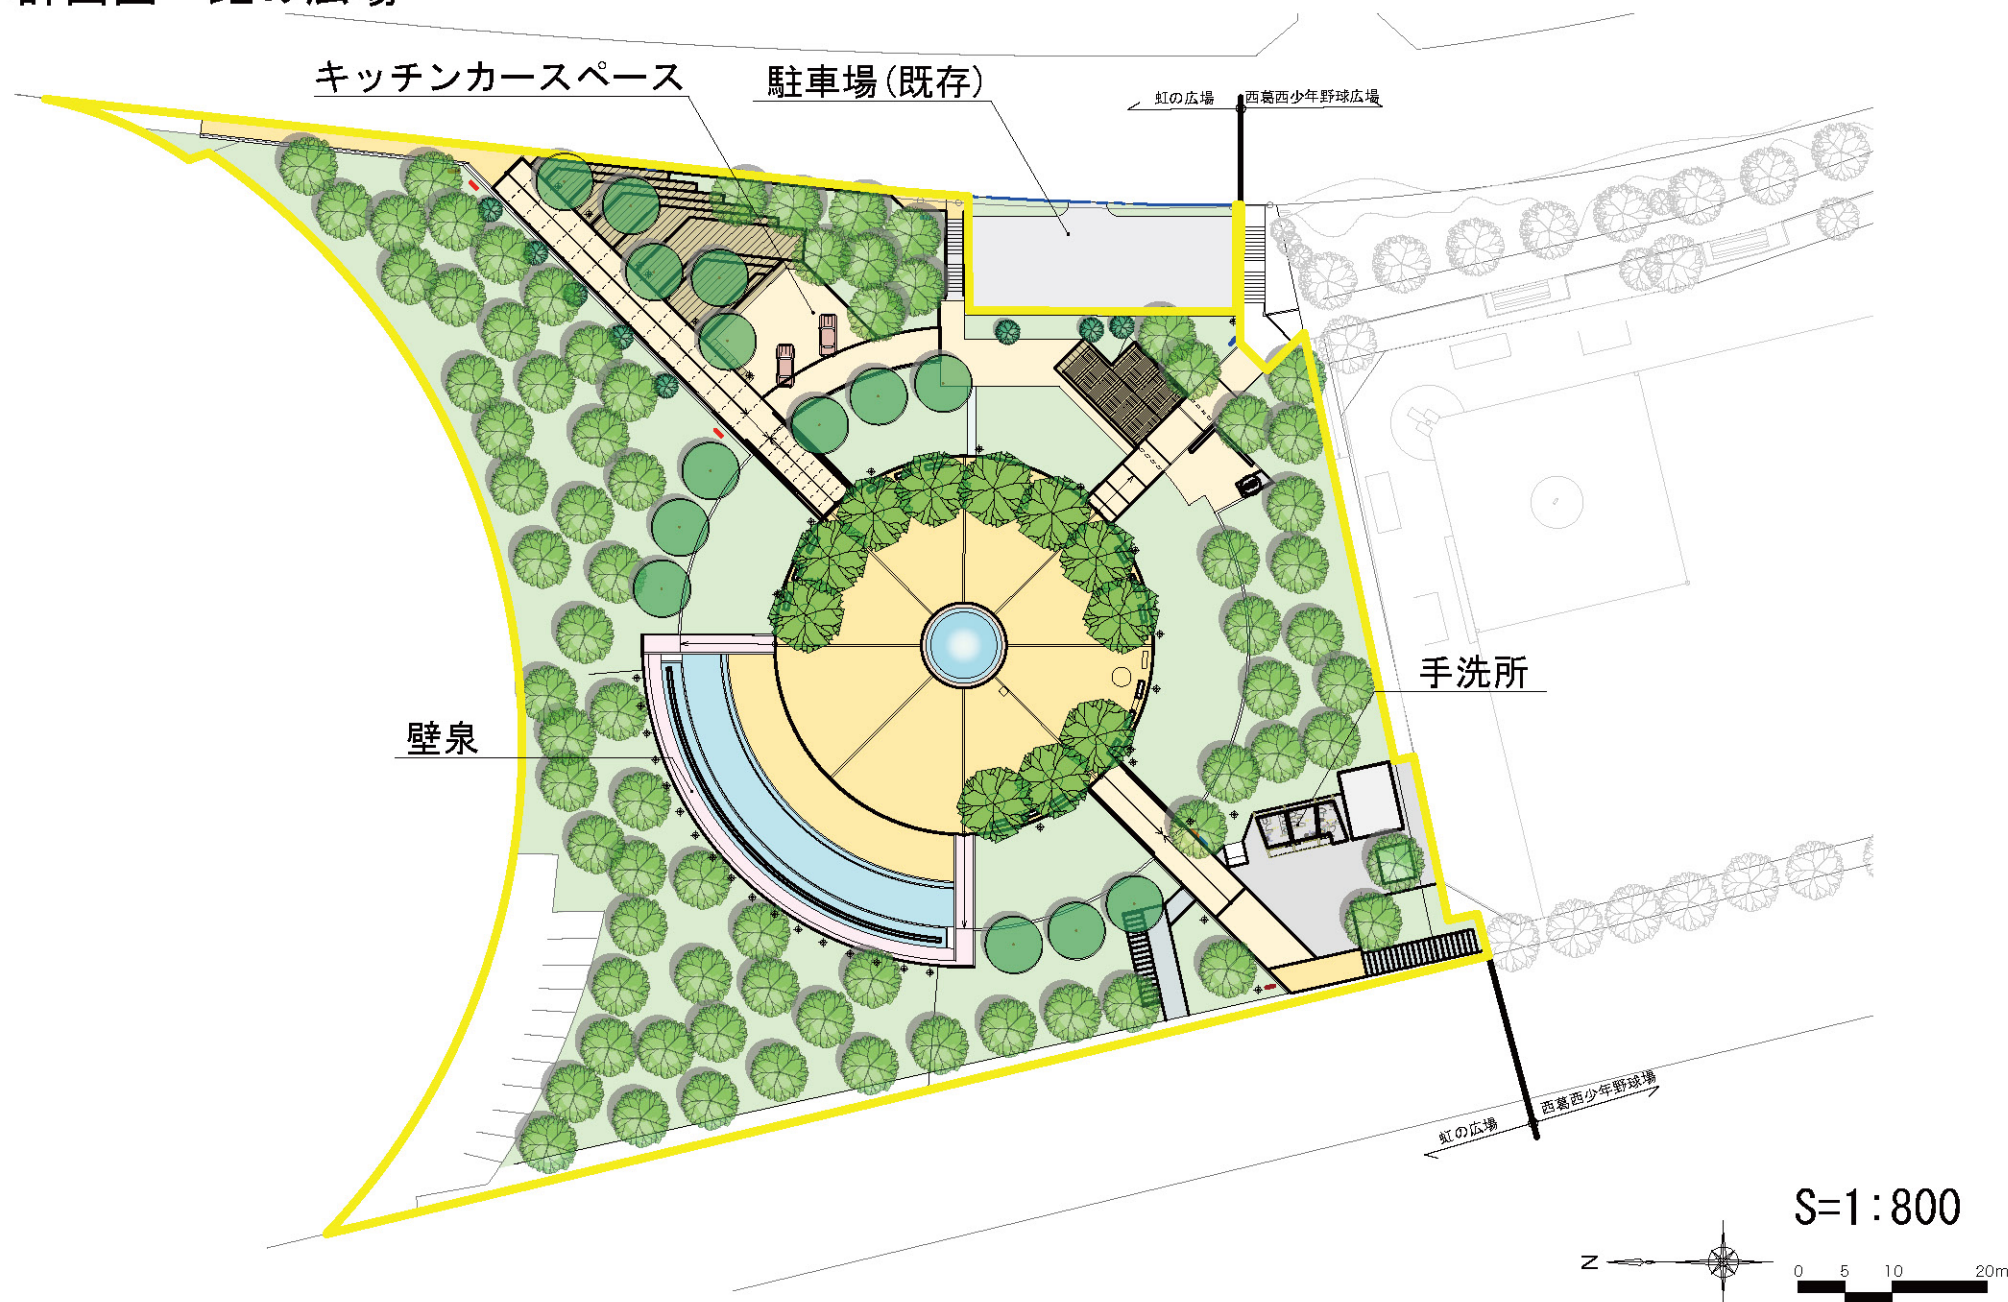



江戸川区総合レクリエーション公園等におけるリニューアル事業 基本計画図 西葛西少年野球広場





江戸川区総合レクリエーション公園等におけるリニューアル事業 基本計画図 自由広場

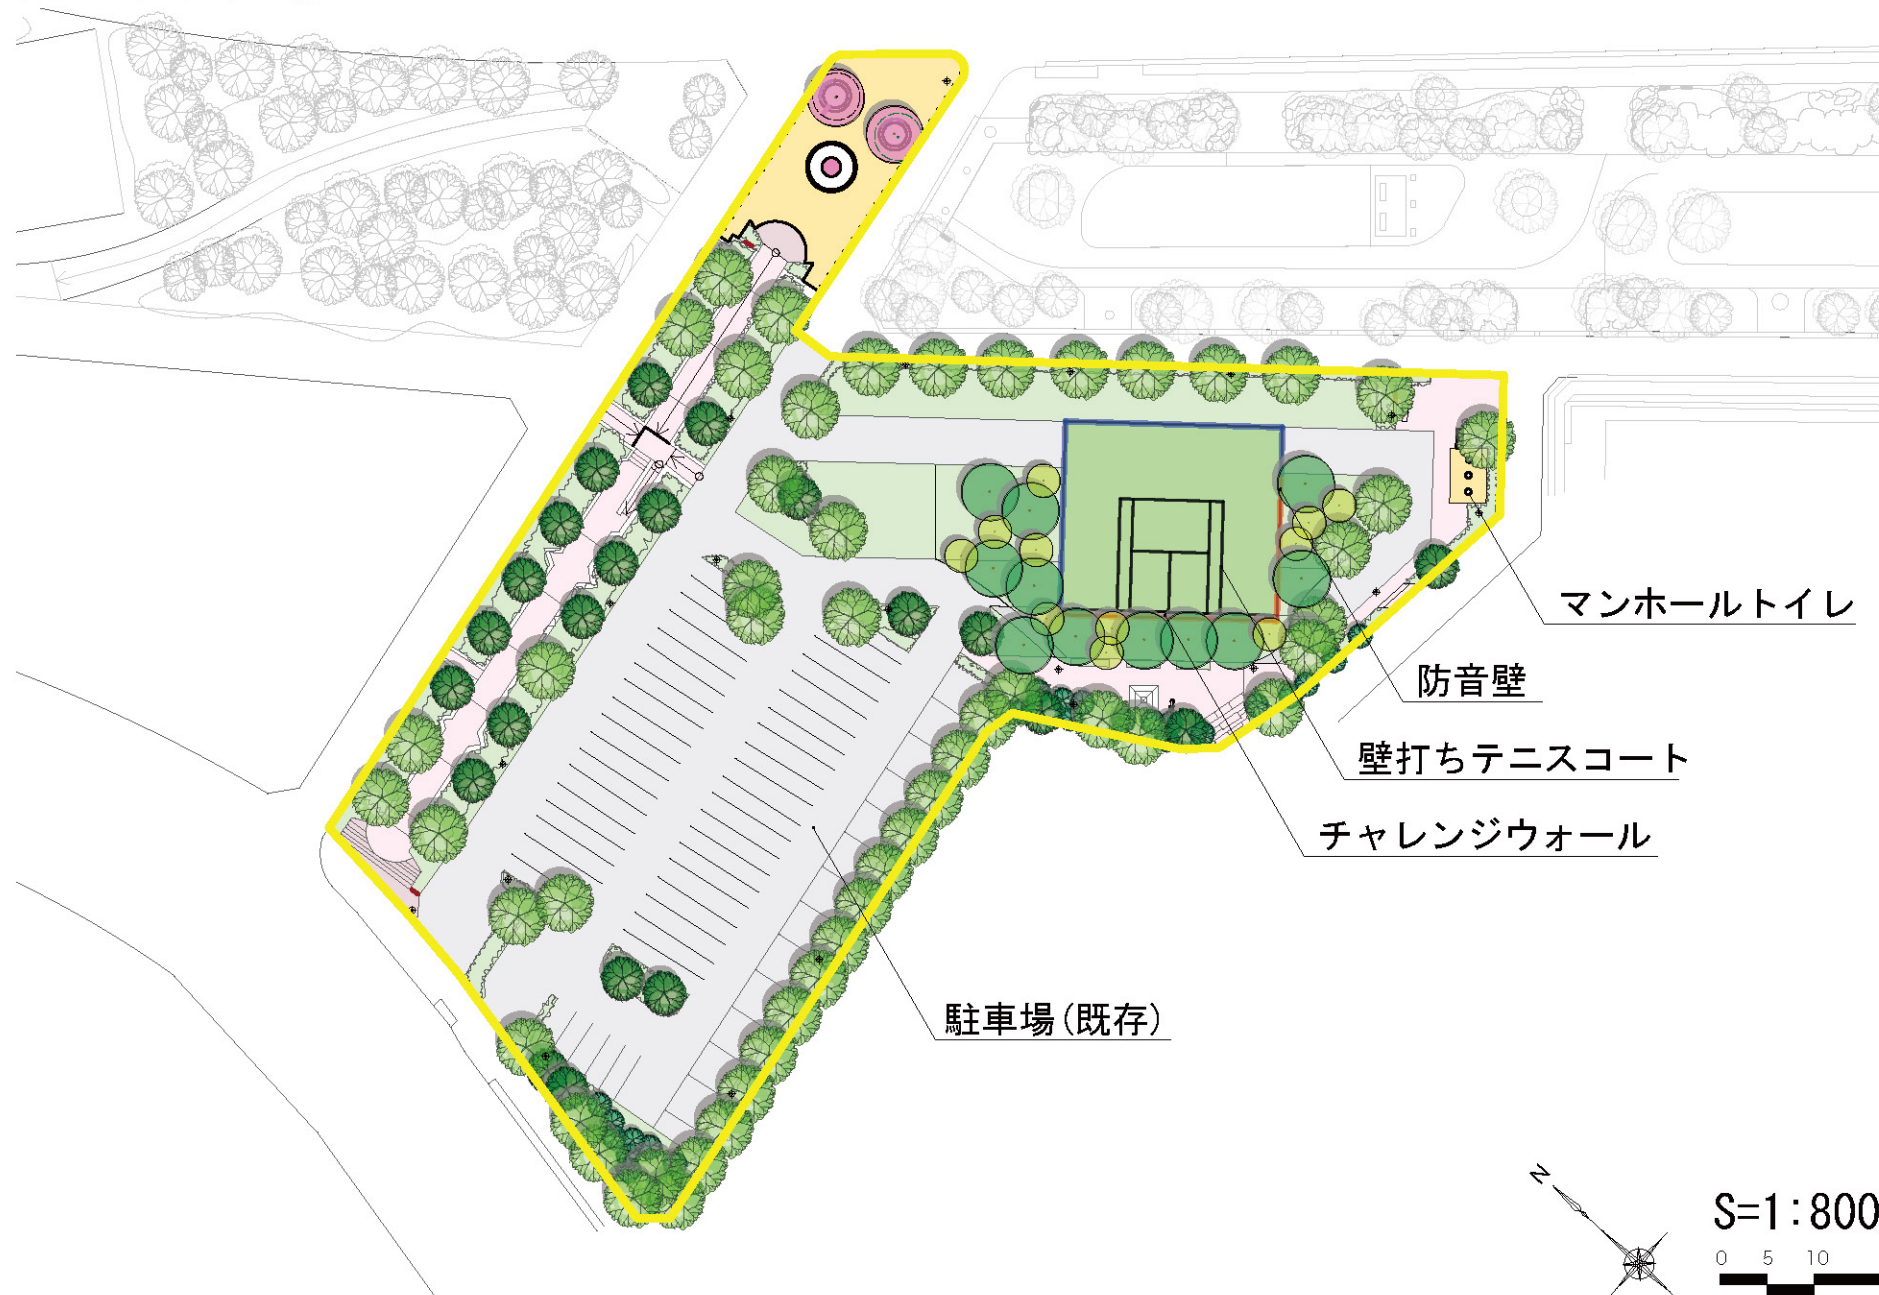



江戸川区総合レクリエーション公園等におけるリニューアル事業 基本計画図 新田の森公園

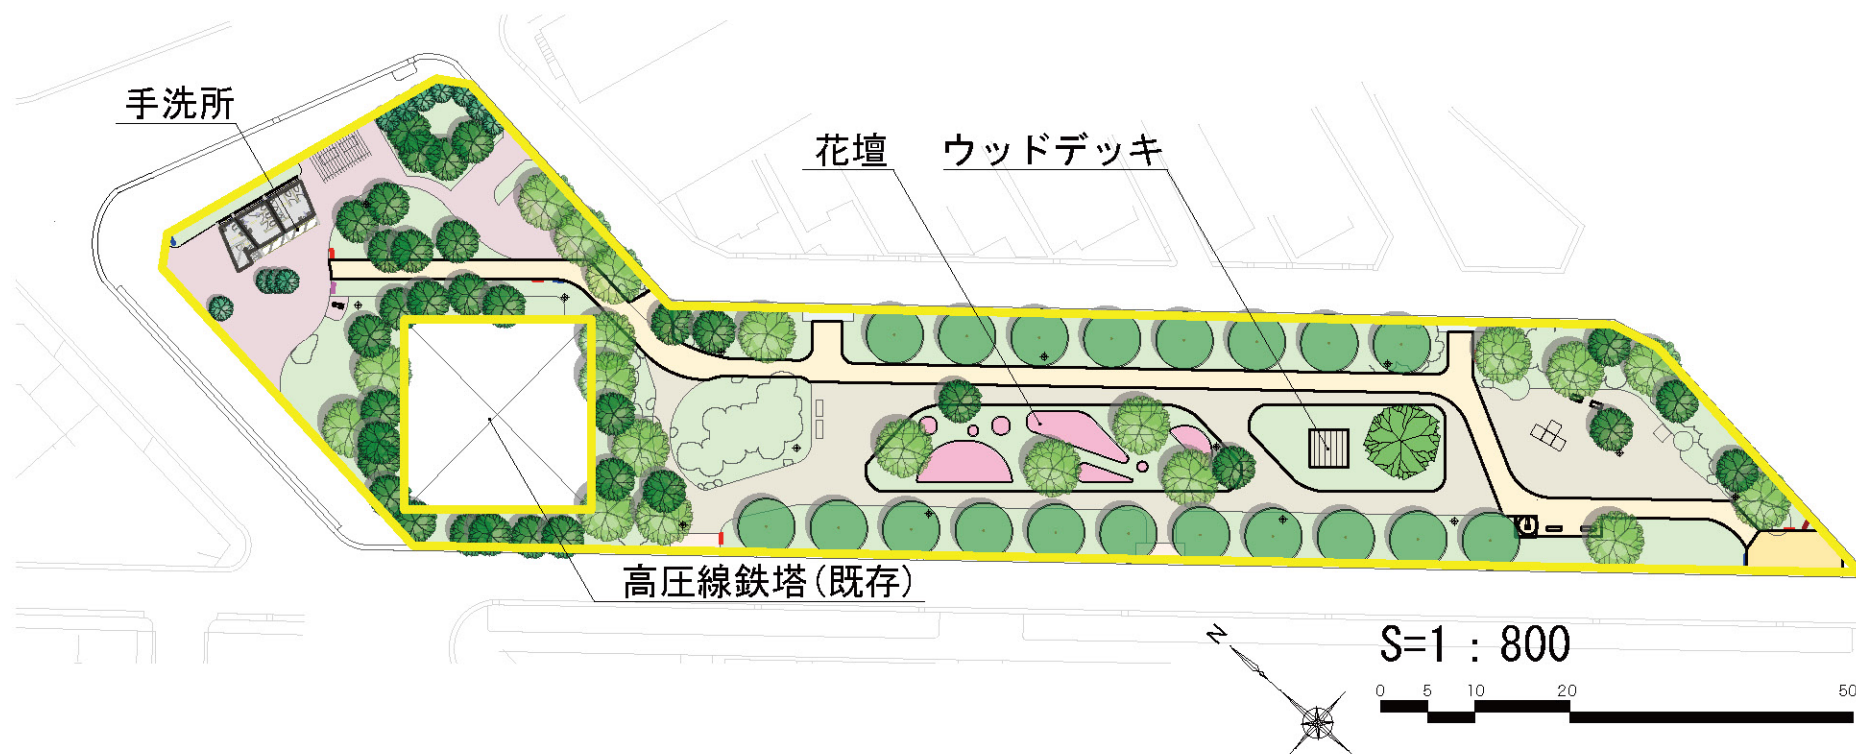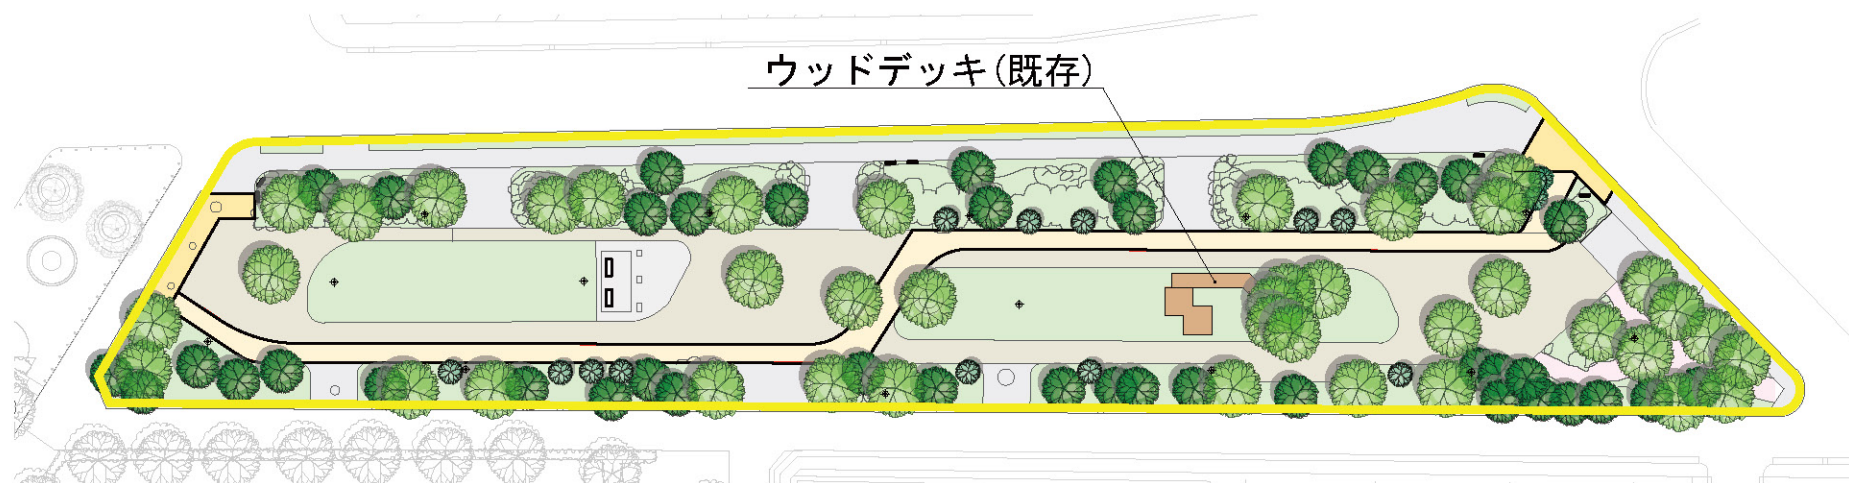

江戸川区総合レクリエーション公園等におけるリニューアル事業 基本計画図 よい子の広場

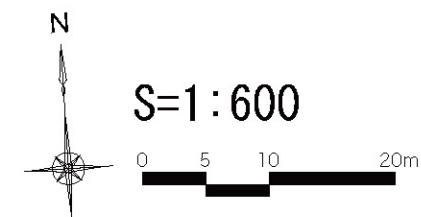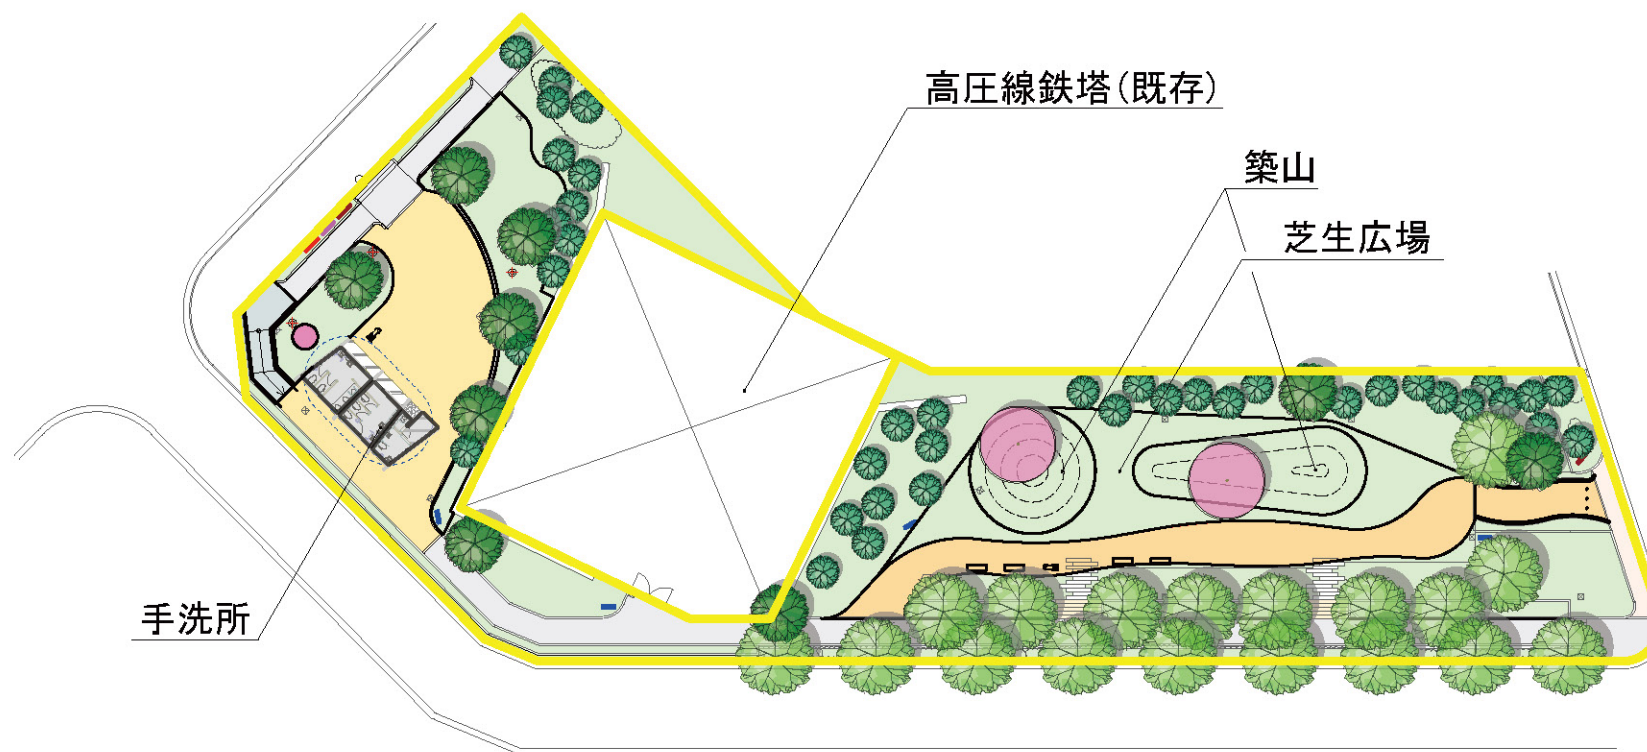

江戸川区総合レクリエーション公園等におけるリニューアル事業
基本計画図 南葛西少年野球広場

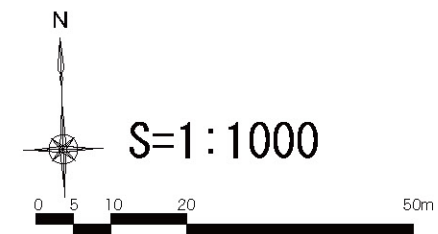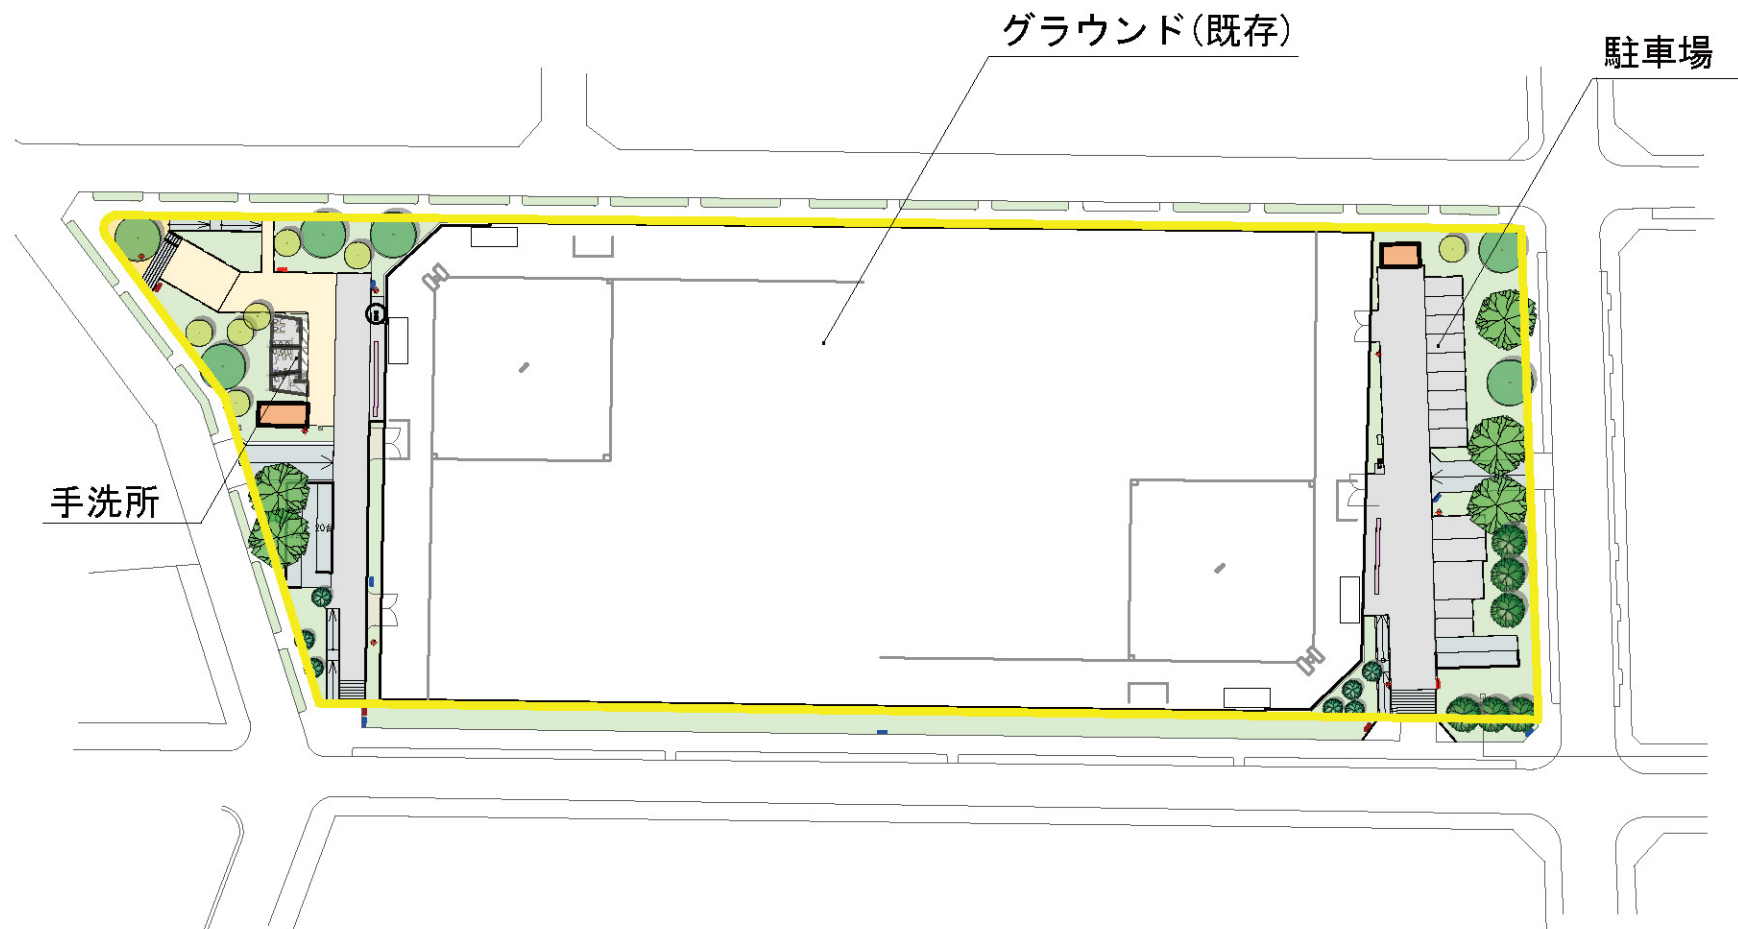

江戸川区総合レクリエーション公園等におけるリニューアル事業 基本計画図 ファミリースポーツ広場

屋内ひろば・管理事務所

相撲場・大庇

キッチンカースペース

ハーブガーデン

レストラン

スポーツレーン

ベーカリー

シンボルツリー

キッチンカー
スペース

駐車場

マンホールトイレ

健康器具

高圧線鉄塔(既存)


キッチンカー
スペース

インクルーシブ遊具




S=1/1000

0 5 10 20 50m

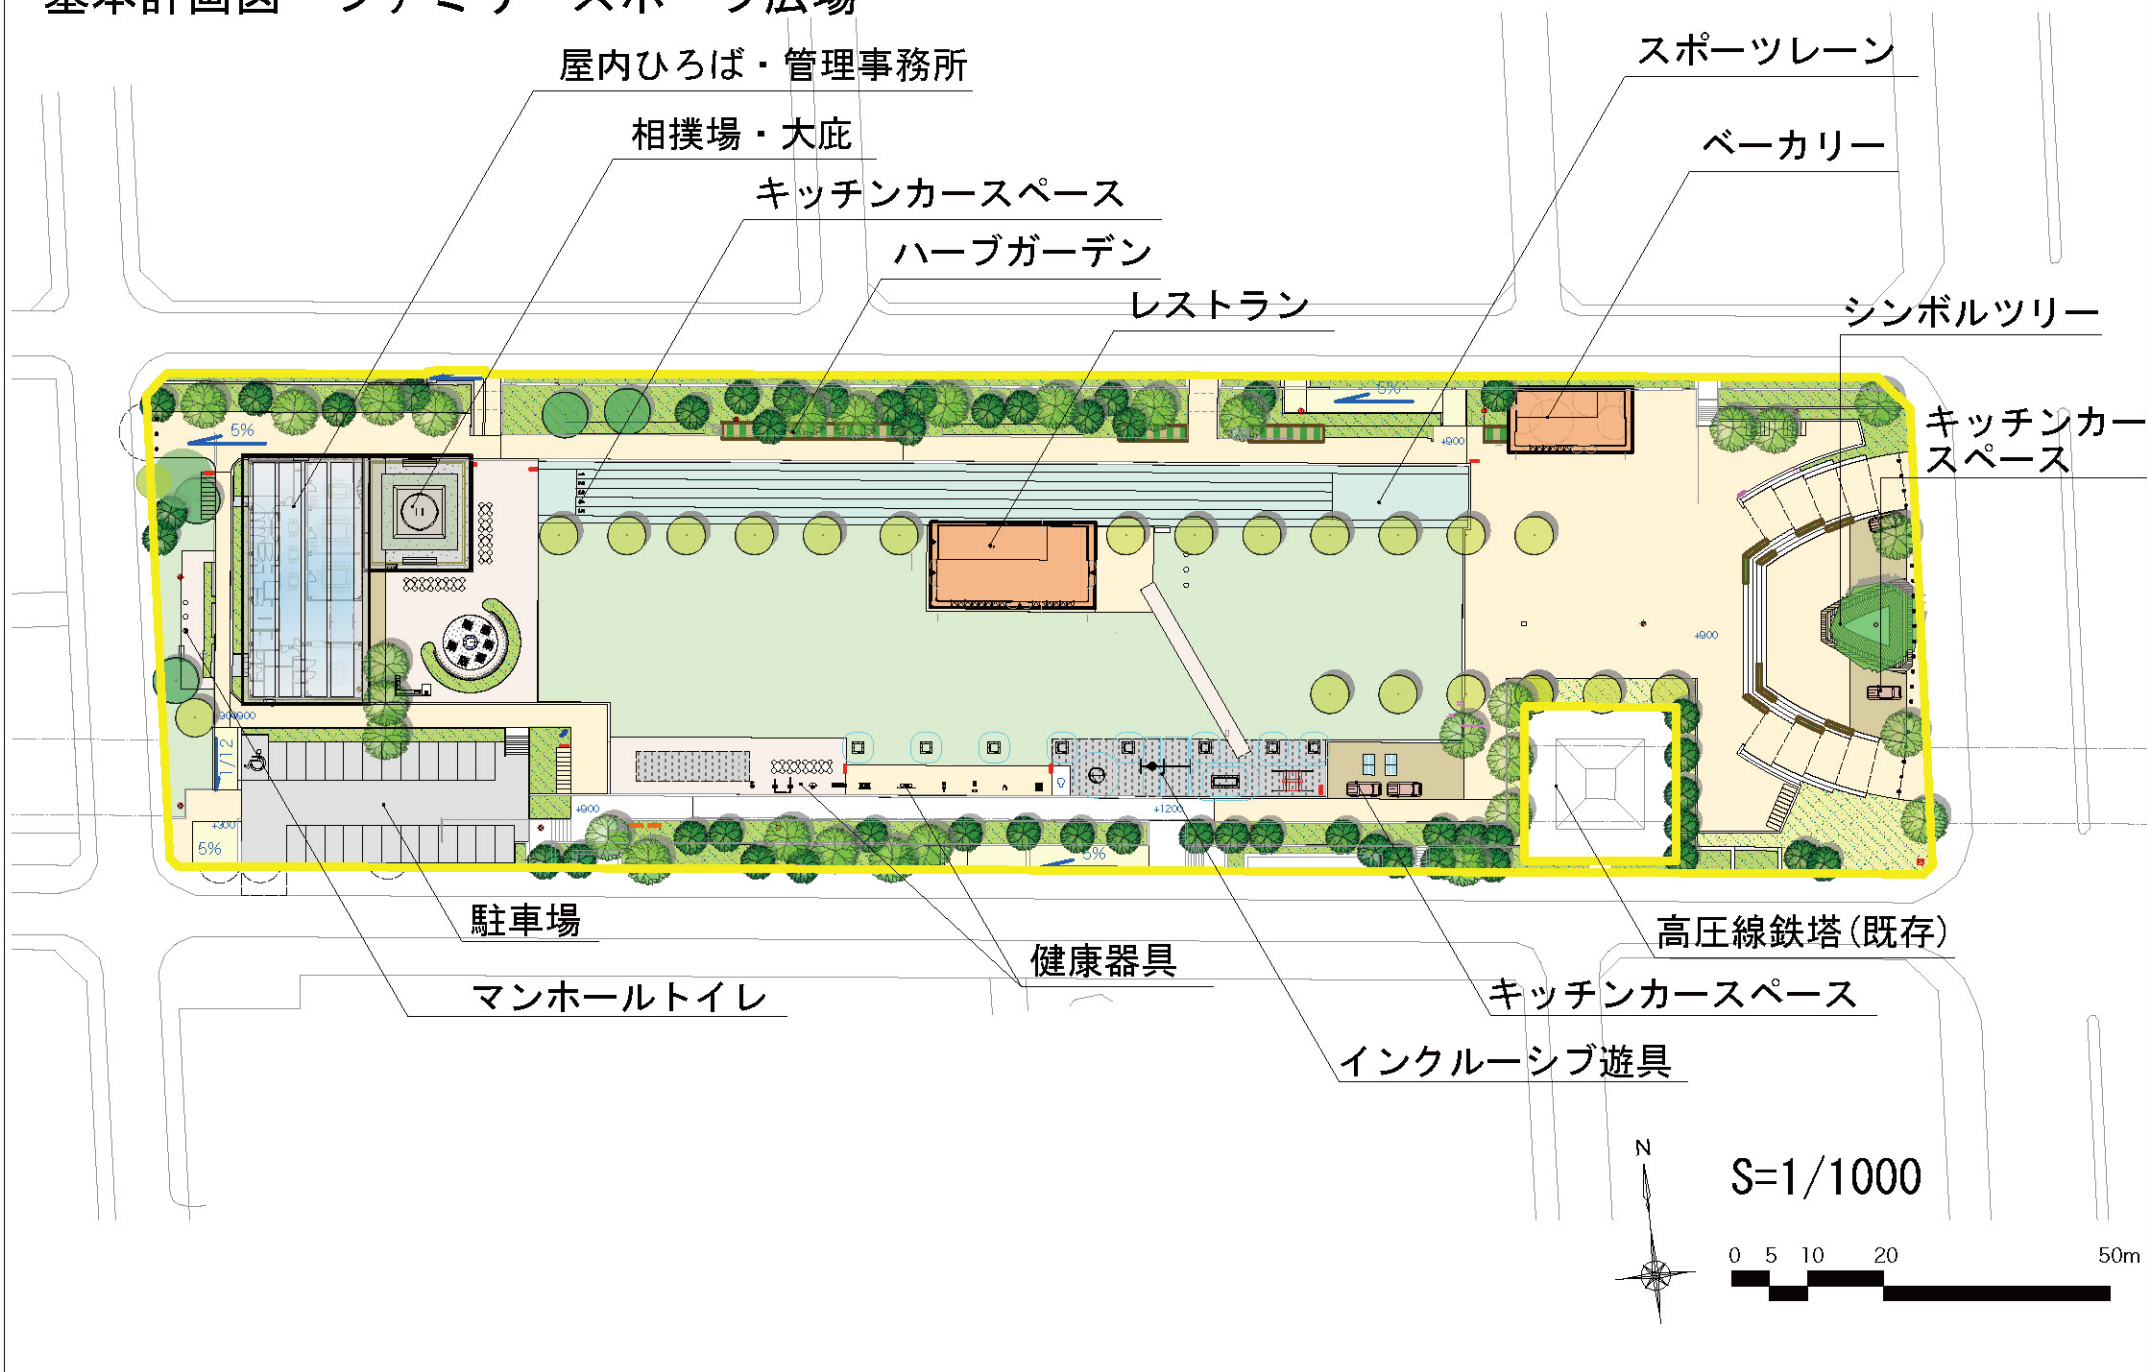


江戸川区総合レクリエーション公園等におけるリニューアル事業 基本計画図 フラワーガーデン

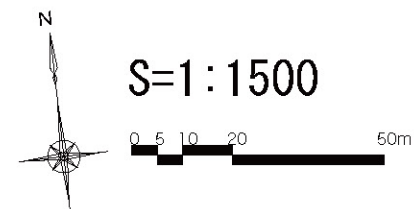


江戸川区総合レクリエーション公園等におけるリニューアル事業 基本計画図 富士公園



江戸川区総合レクリエーション公園等におけるリニューアル事業 基本計画図 なぎさ公園

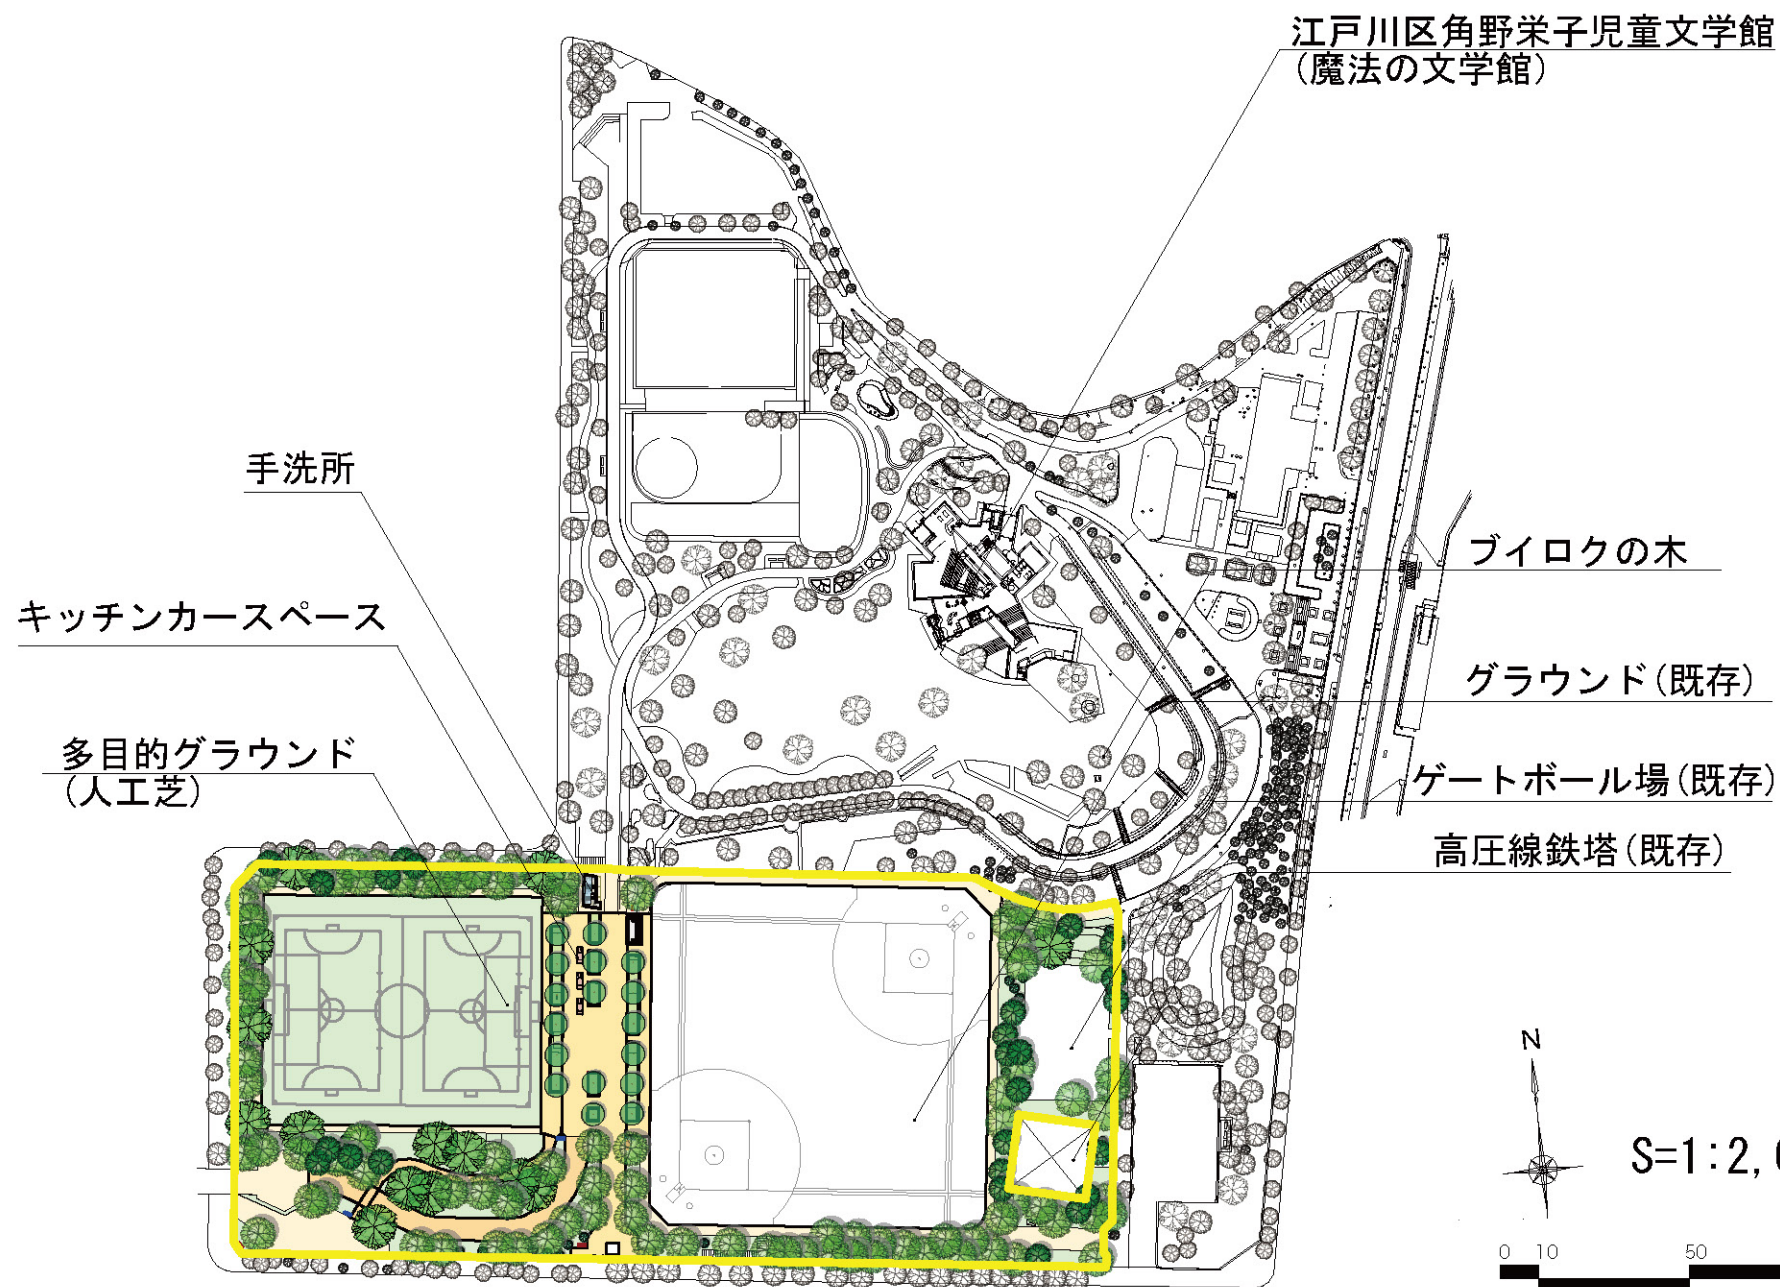

江戸川区総合レクリエーション公園等におけるリニューアル事業 基本計画図 新左近川親水公園

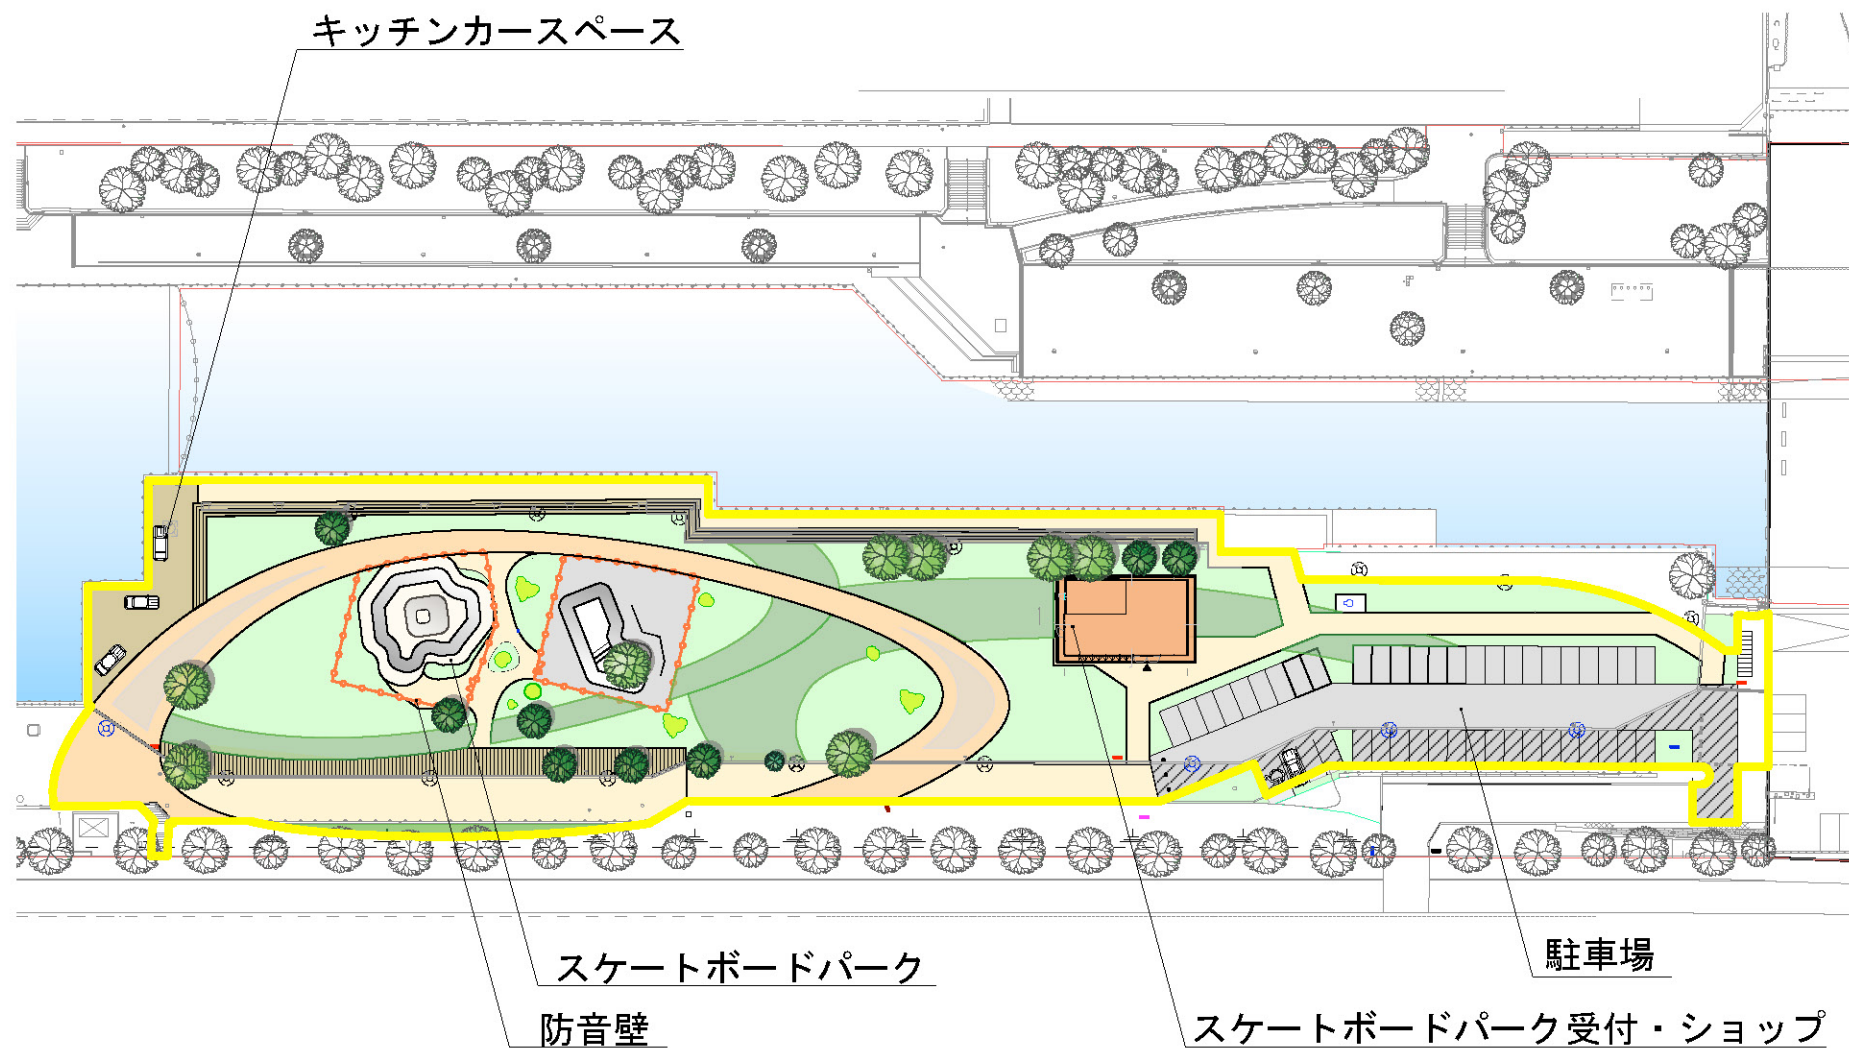

※スケートボードパークについては、賛否両論のご意見をいただいているため整備保留とします。



S=1:1,000

0 5 10 20 50m

江戸川区総合レクリエーション公園等におけるリニューアル事業 基本計画図 新左近川親水公園

