


江戸川区総合レクリエーション公園等におけるリニューアル事業 基本計画図(案) 子供の広場




江戸川区総合レクリエーション公園等におけるリニューアル事業 基本計画図(案) 虹の広場

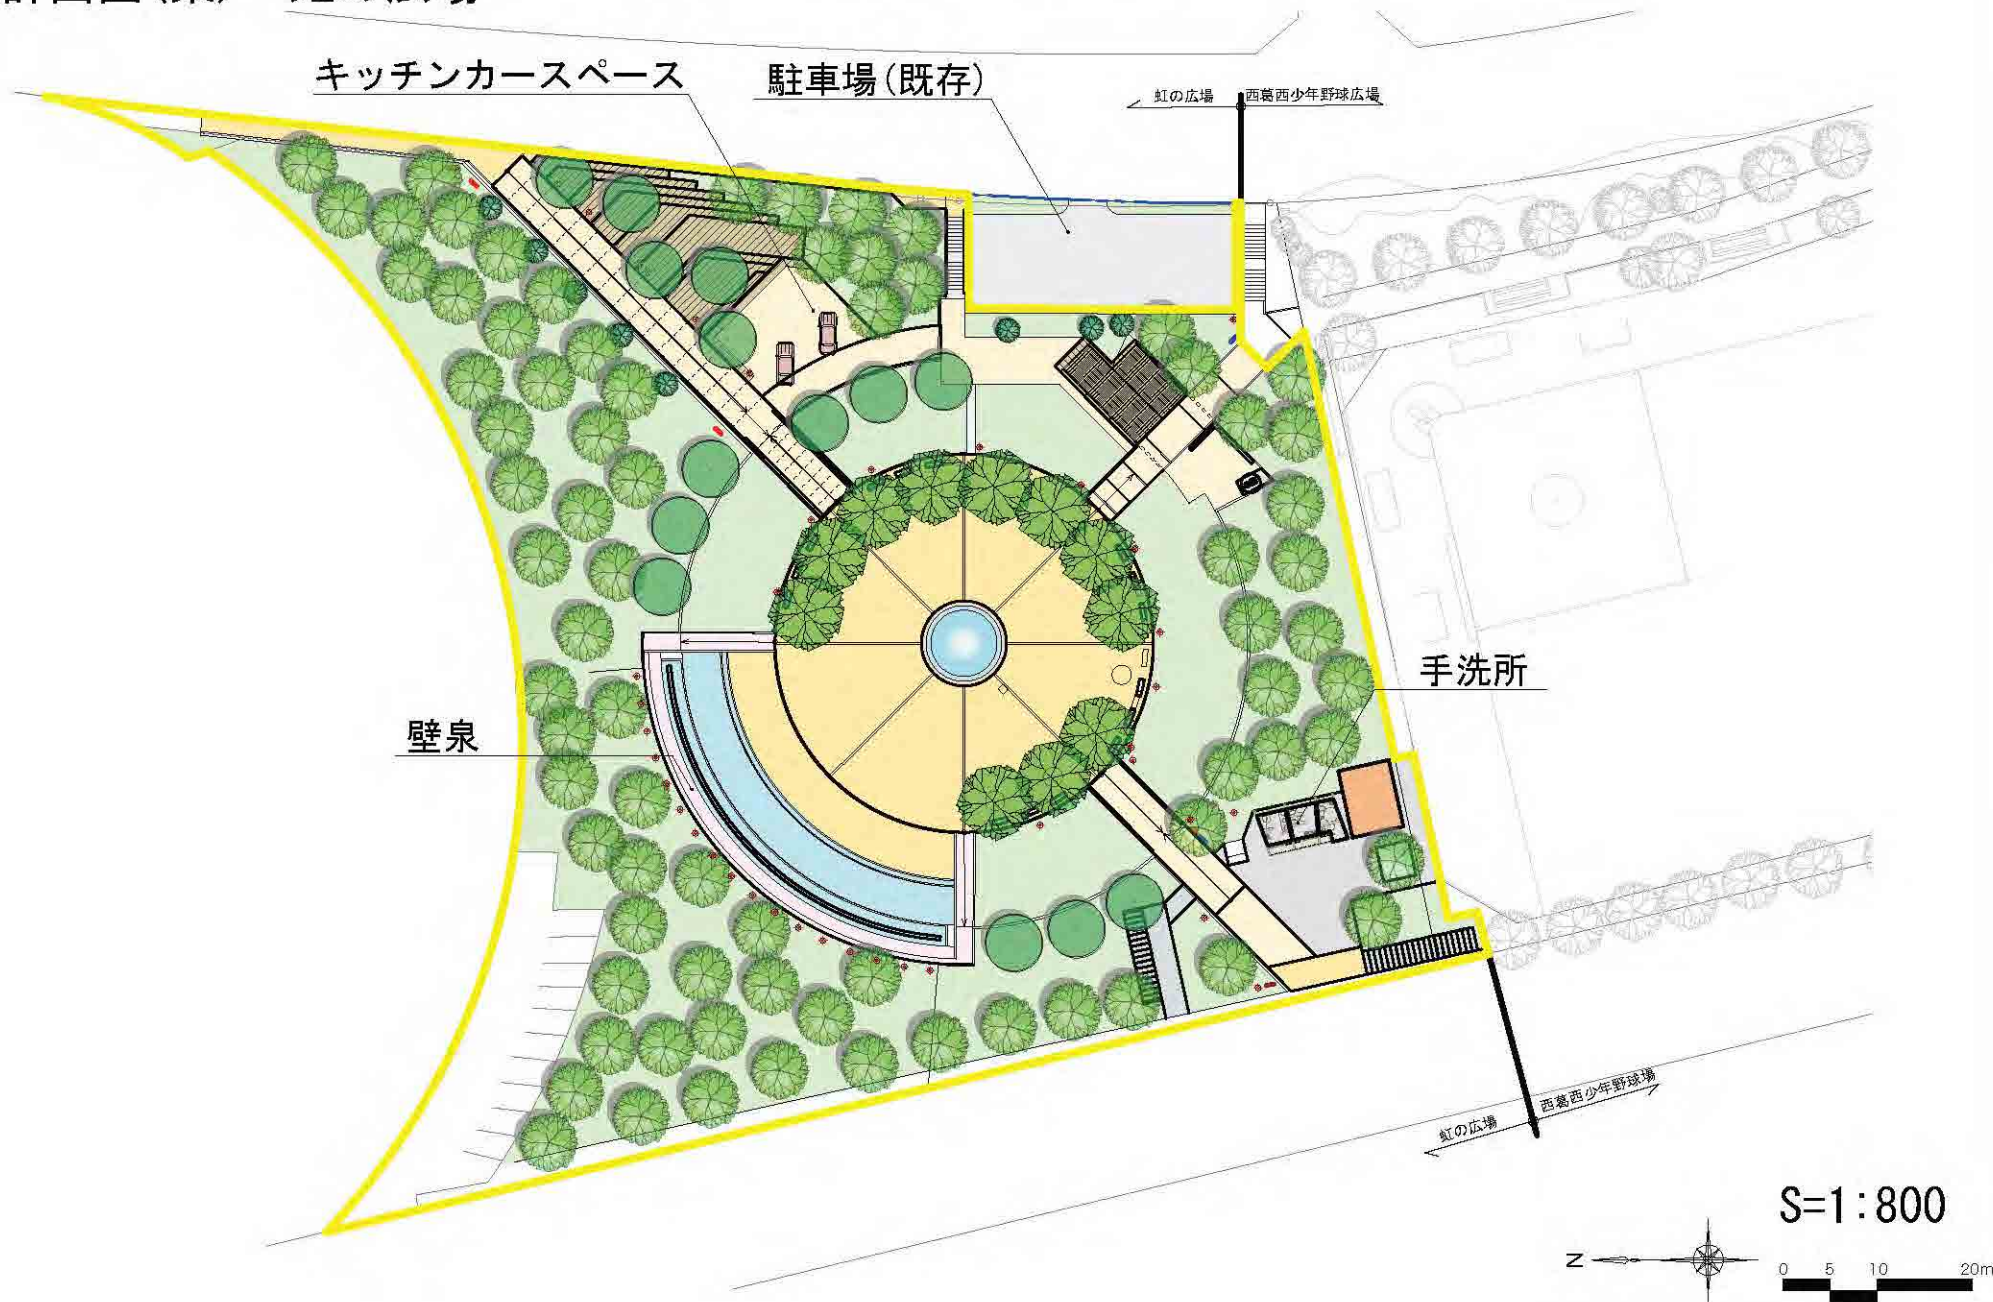




江戸川区総合レクリエーション公園等におけるリニューアル事業 基本計画図(案) 西葛西少年野球広場



江戸川区総合レクリエーション公園等におけるリニューアル事業 基本計画図(案) 自由広場

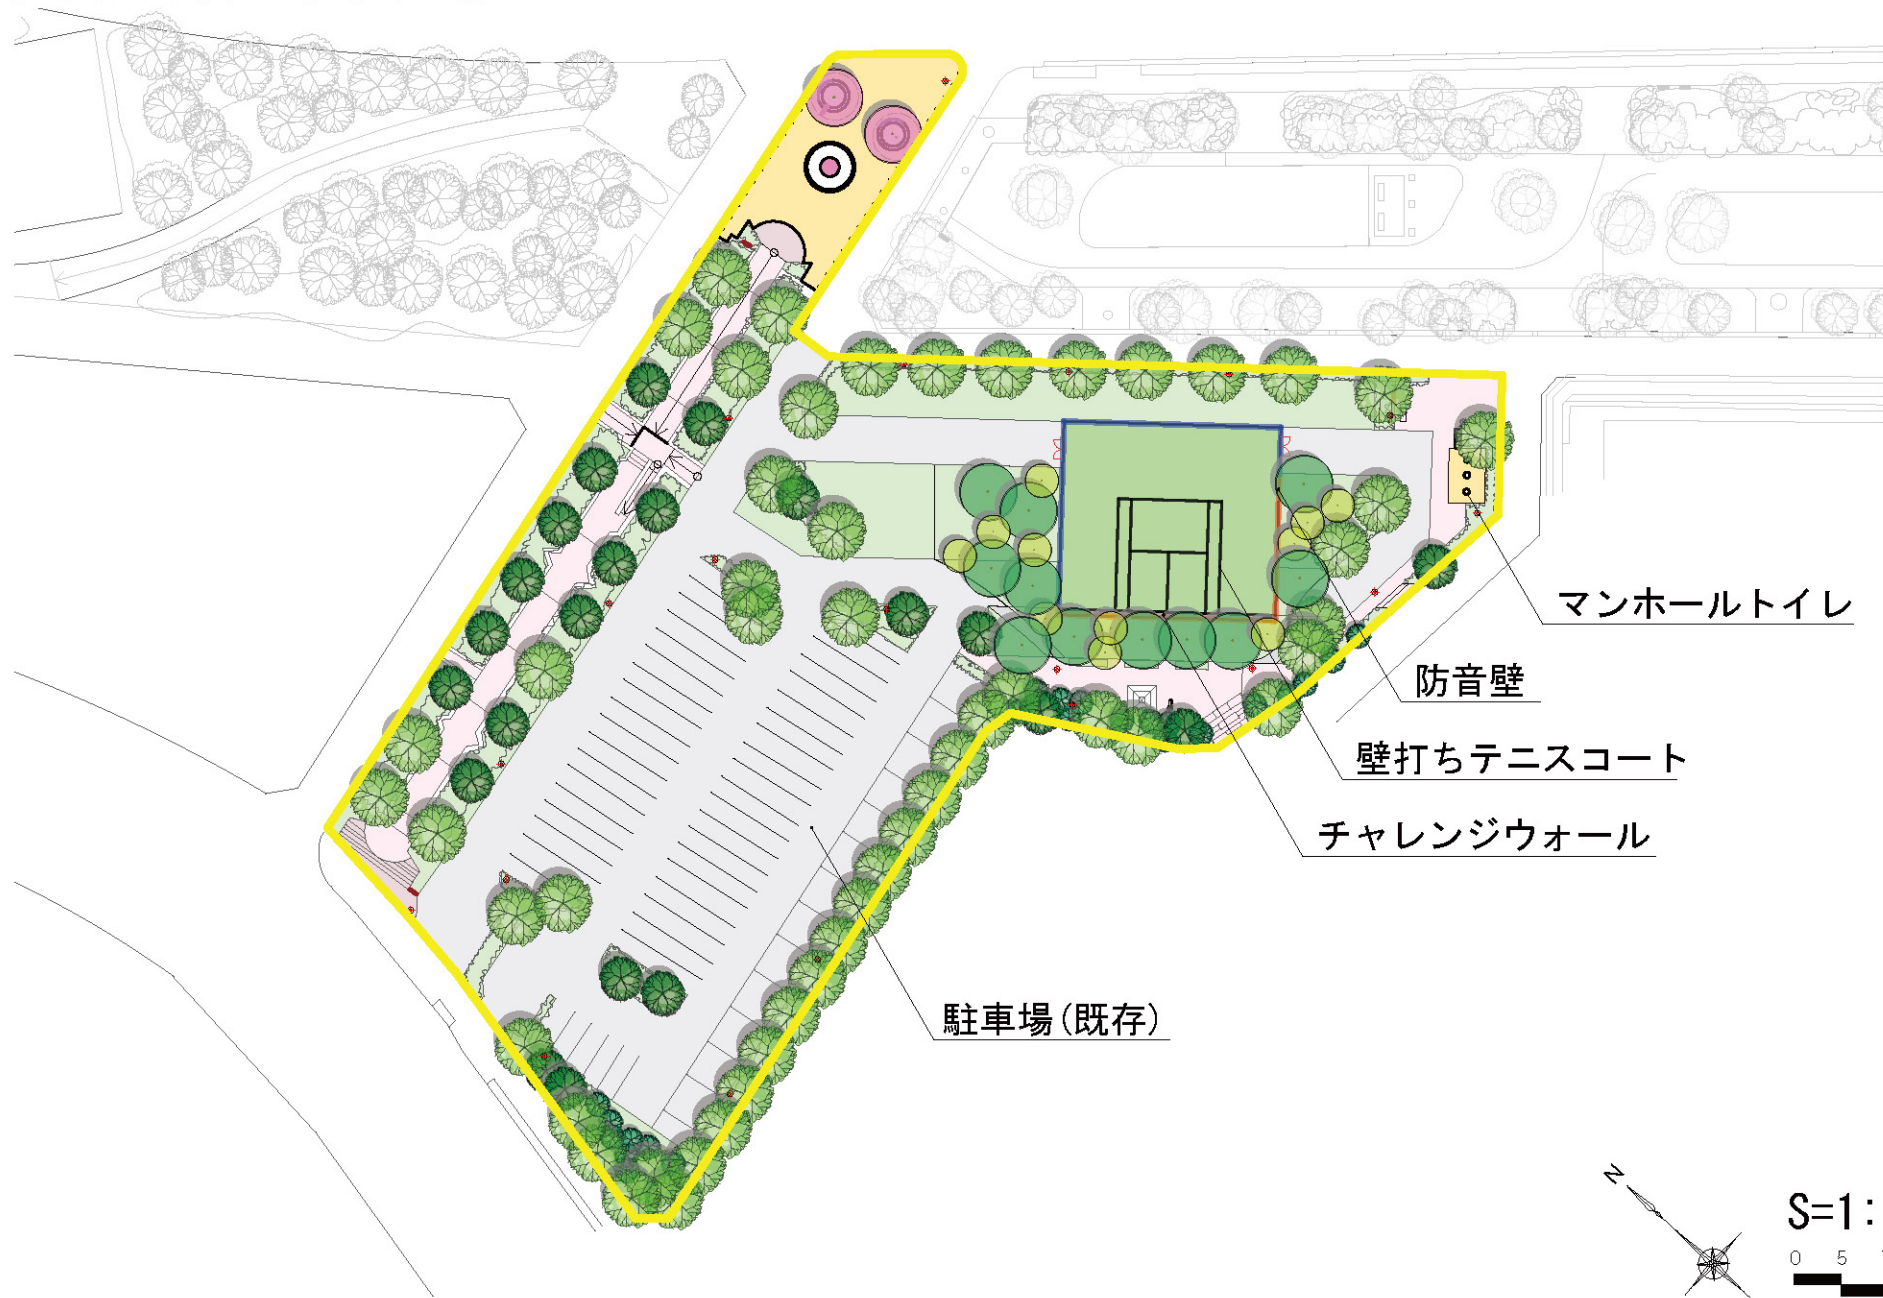

江戸川区総合レクリエーション公園等におけるリニューアル事業 基本計画図(案) 新田の森公園

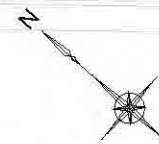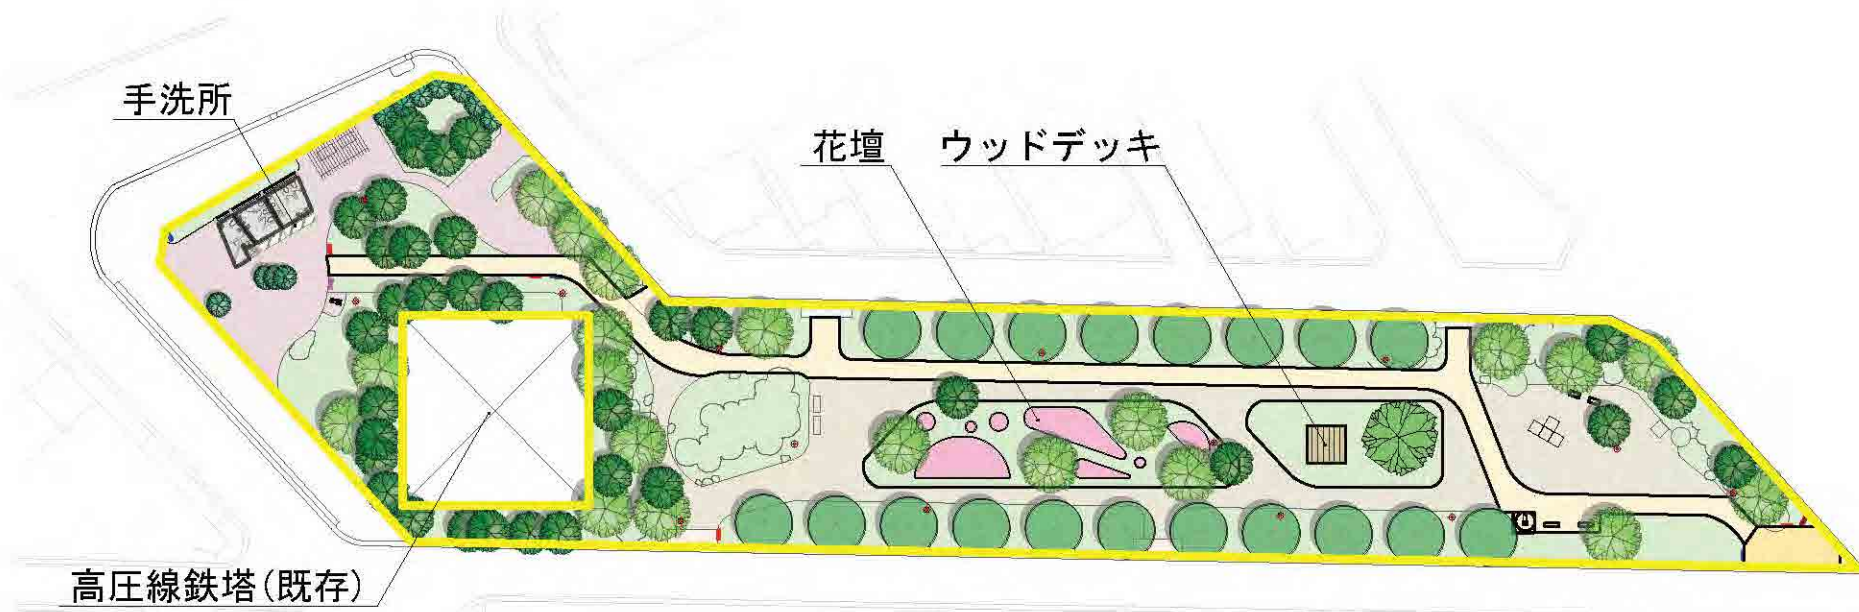
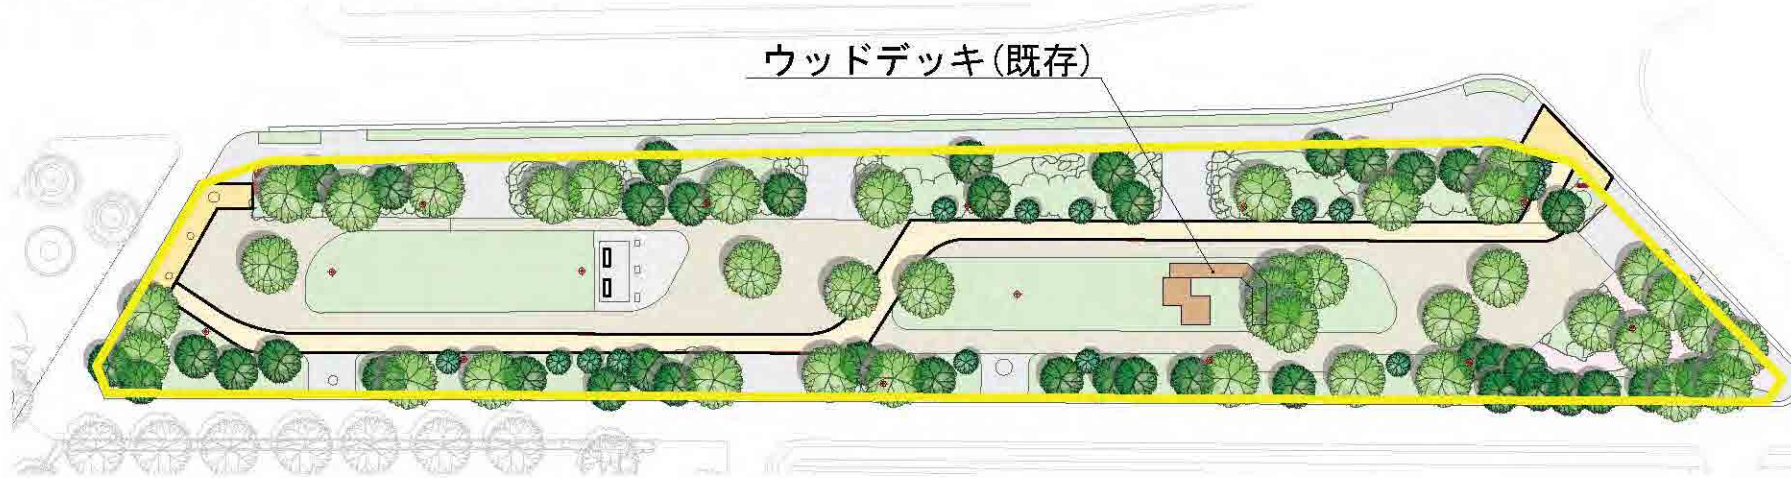


S=1 : 800





50m


江戸川区総合レクリエーション公園等におけるリニューアル事業
基本計画図(案) よい子の広場

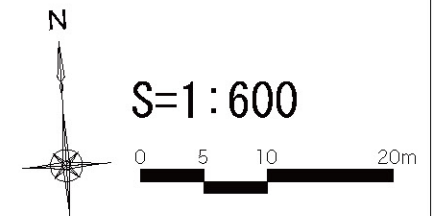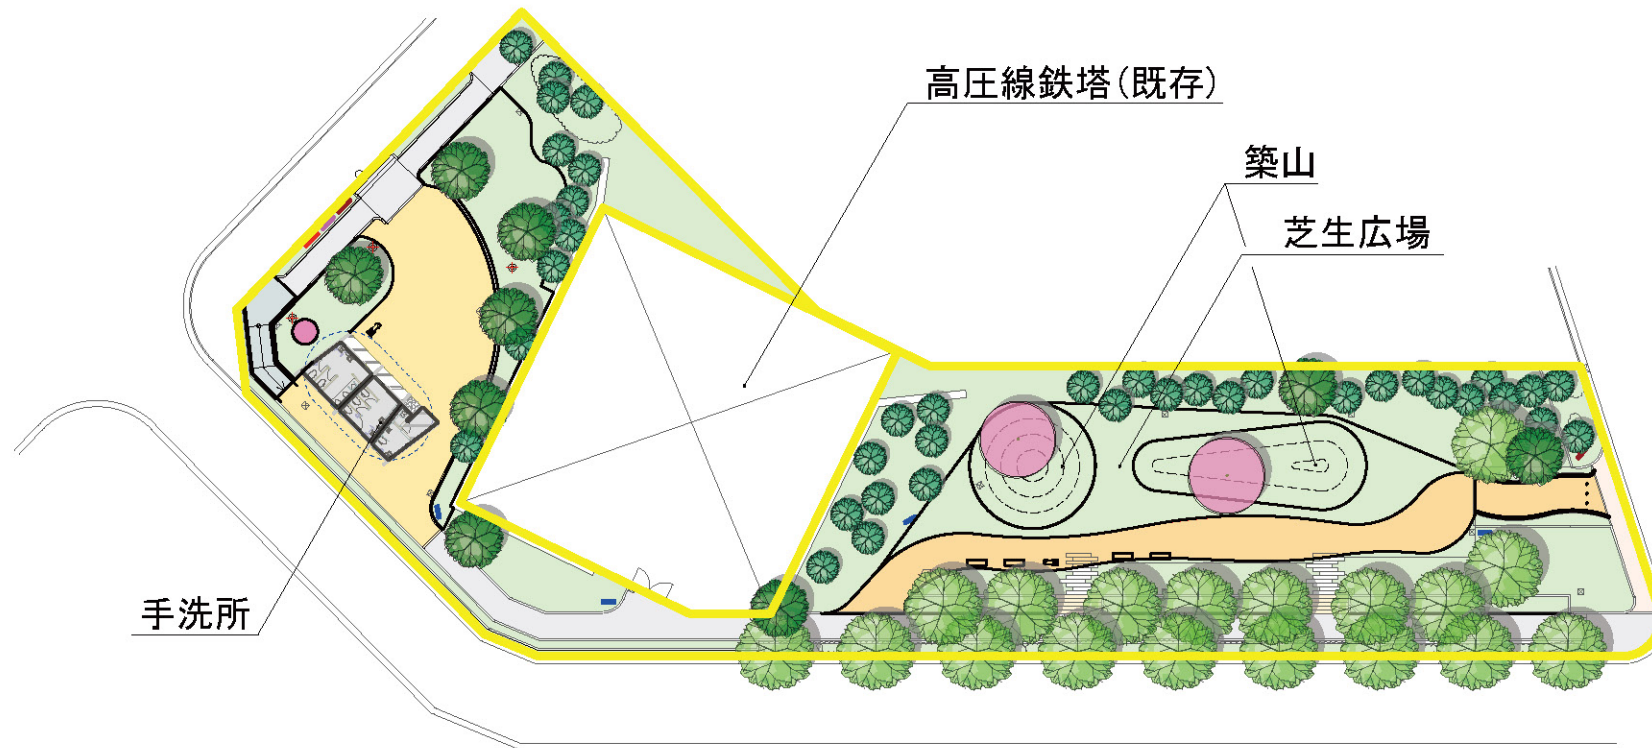



江戸川区総合レクリエーション公園等におけるリニューアル事業
基本計画図(案) 南葛西少年野球広場

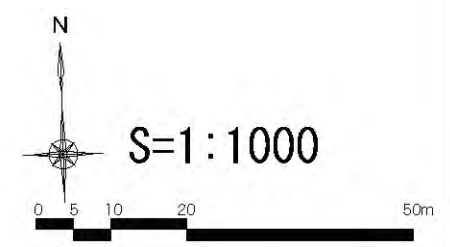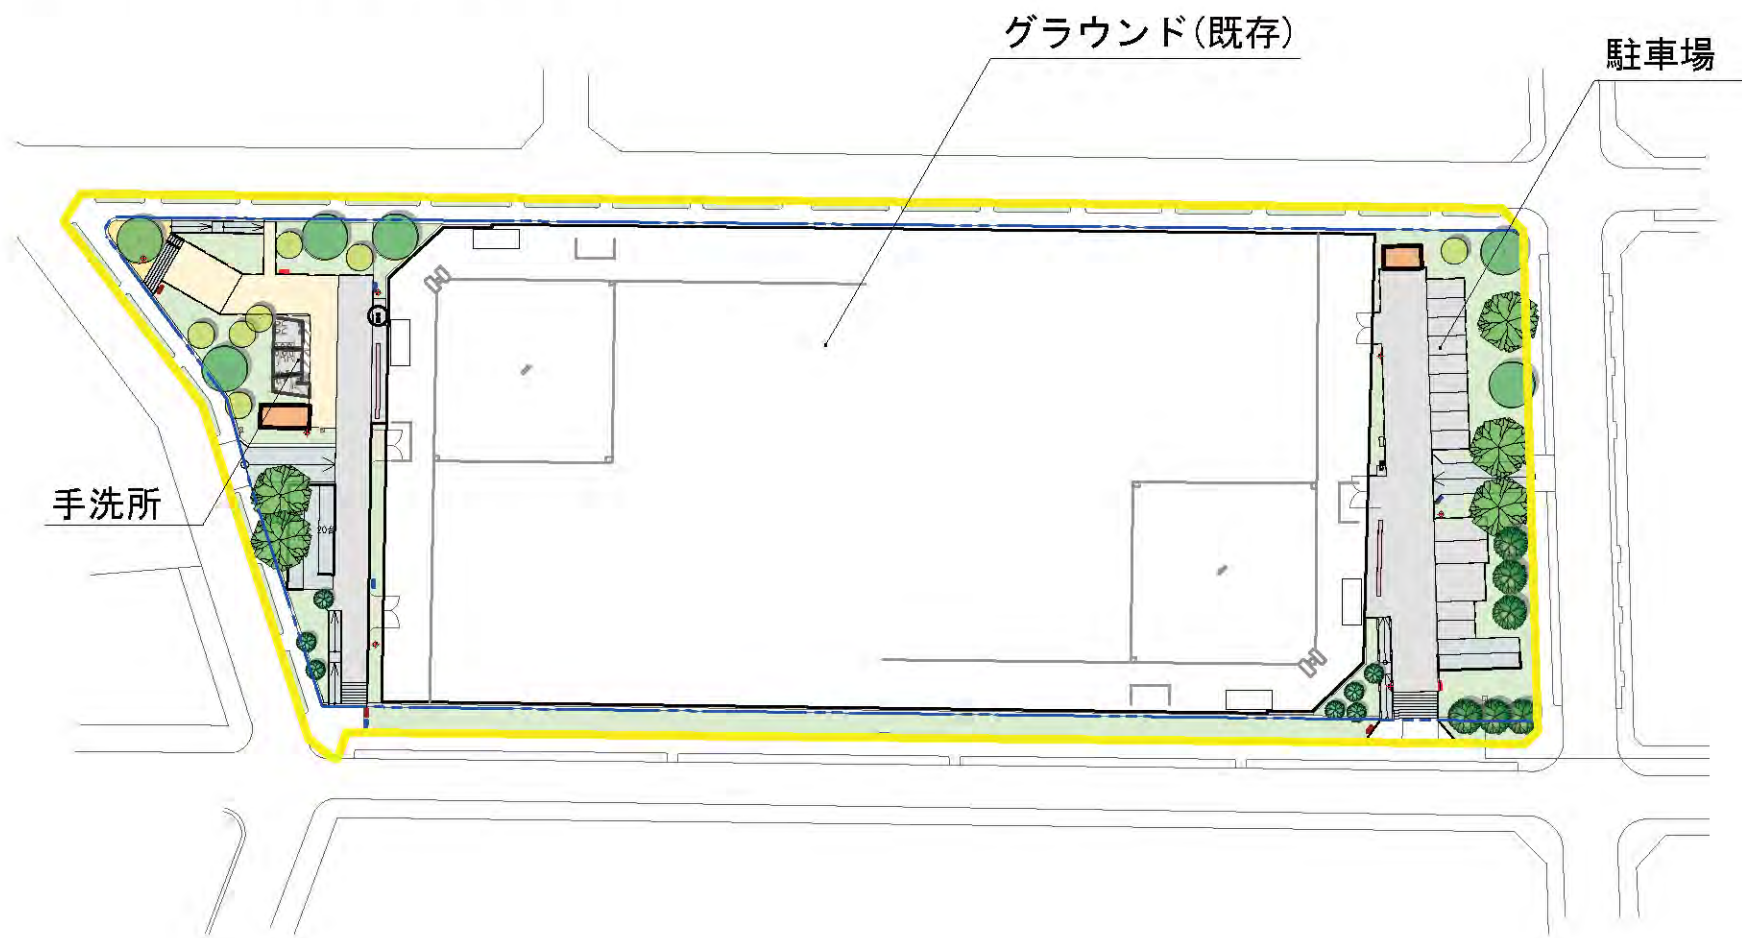

江戸川区総合レクリエーション公園等におけるリニューアル事業 基本計画図(案) ファミリースポーツ広場

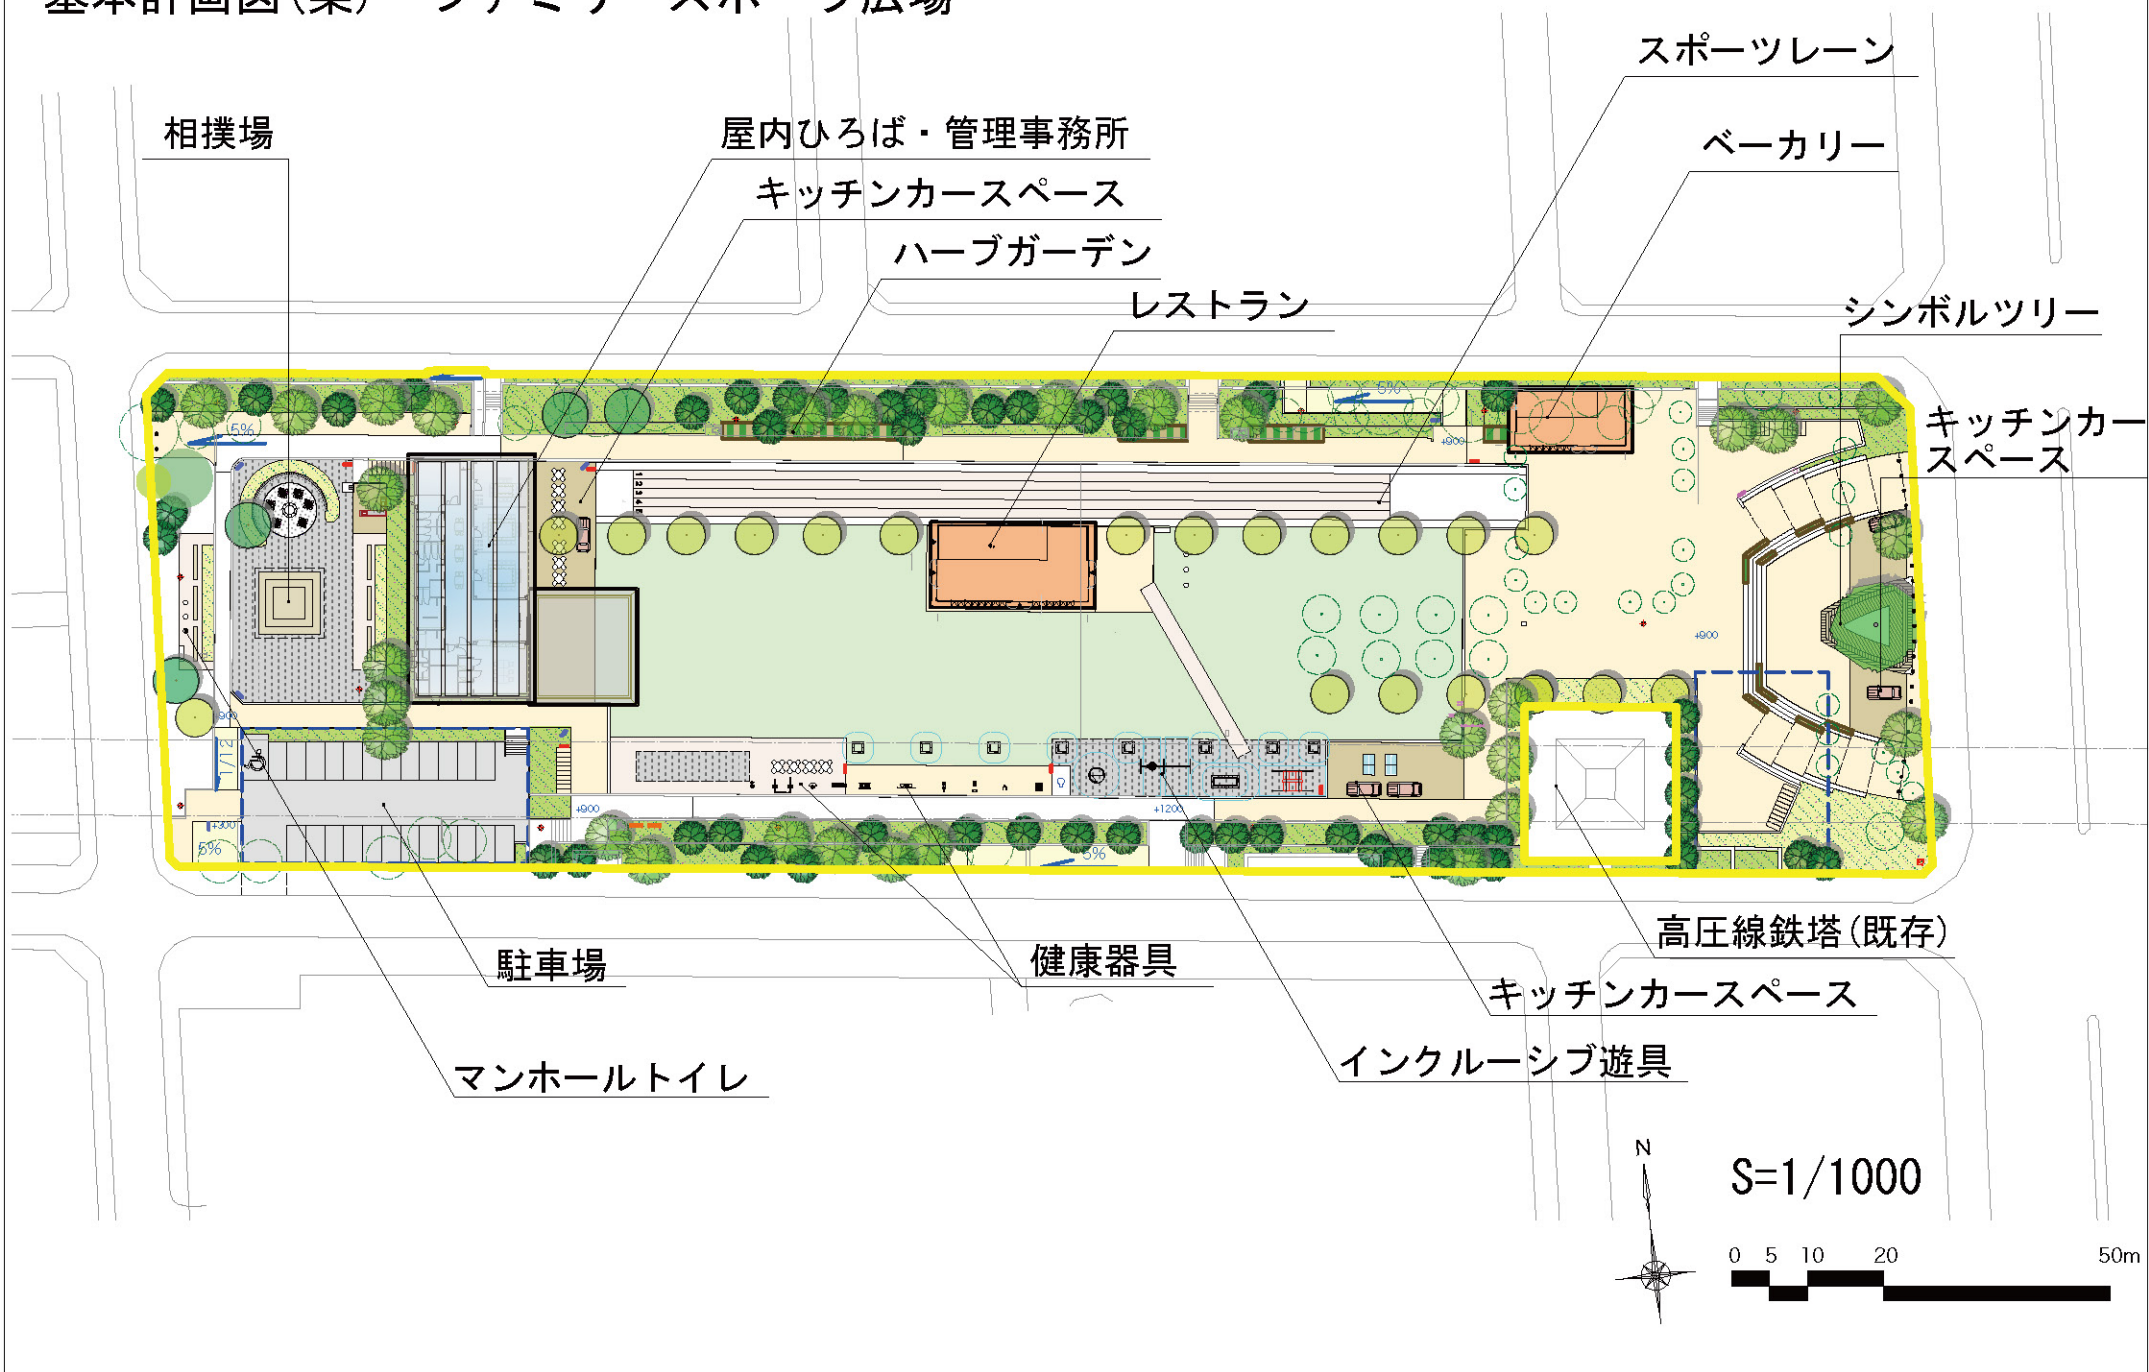


江戸川区総合レクリエーション公園等におけるリニューアル事業 基本計画図(案) フラワーガーデン

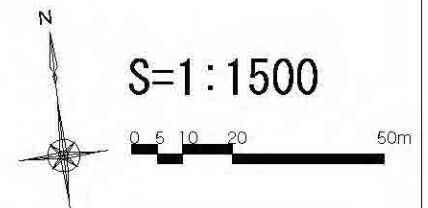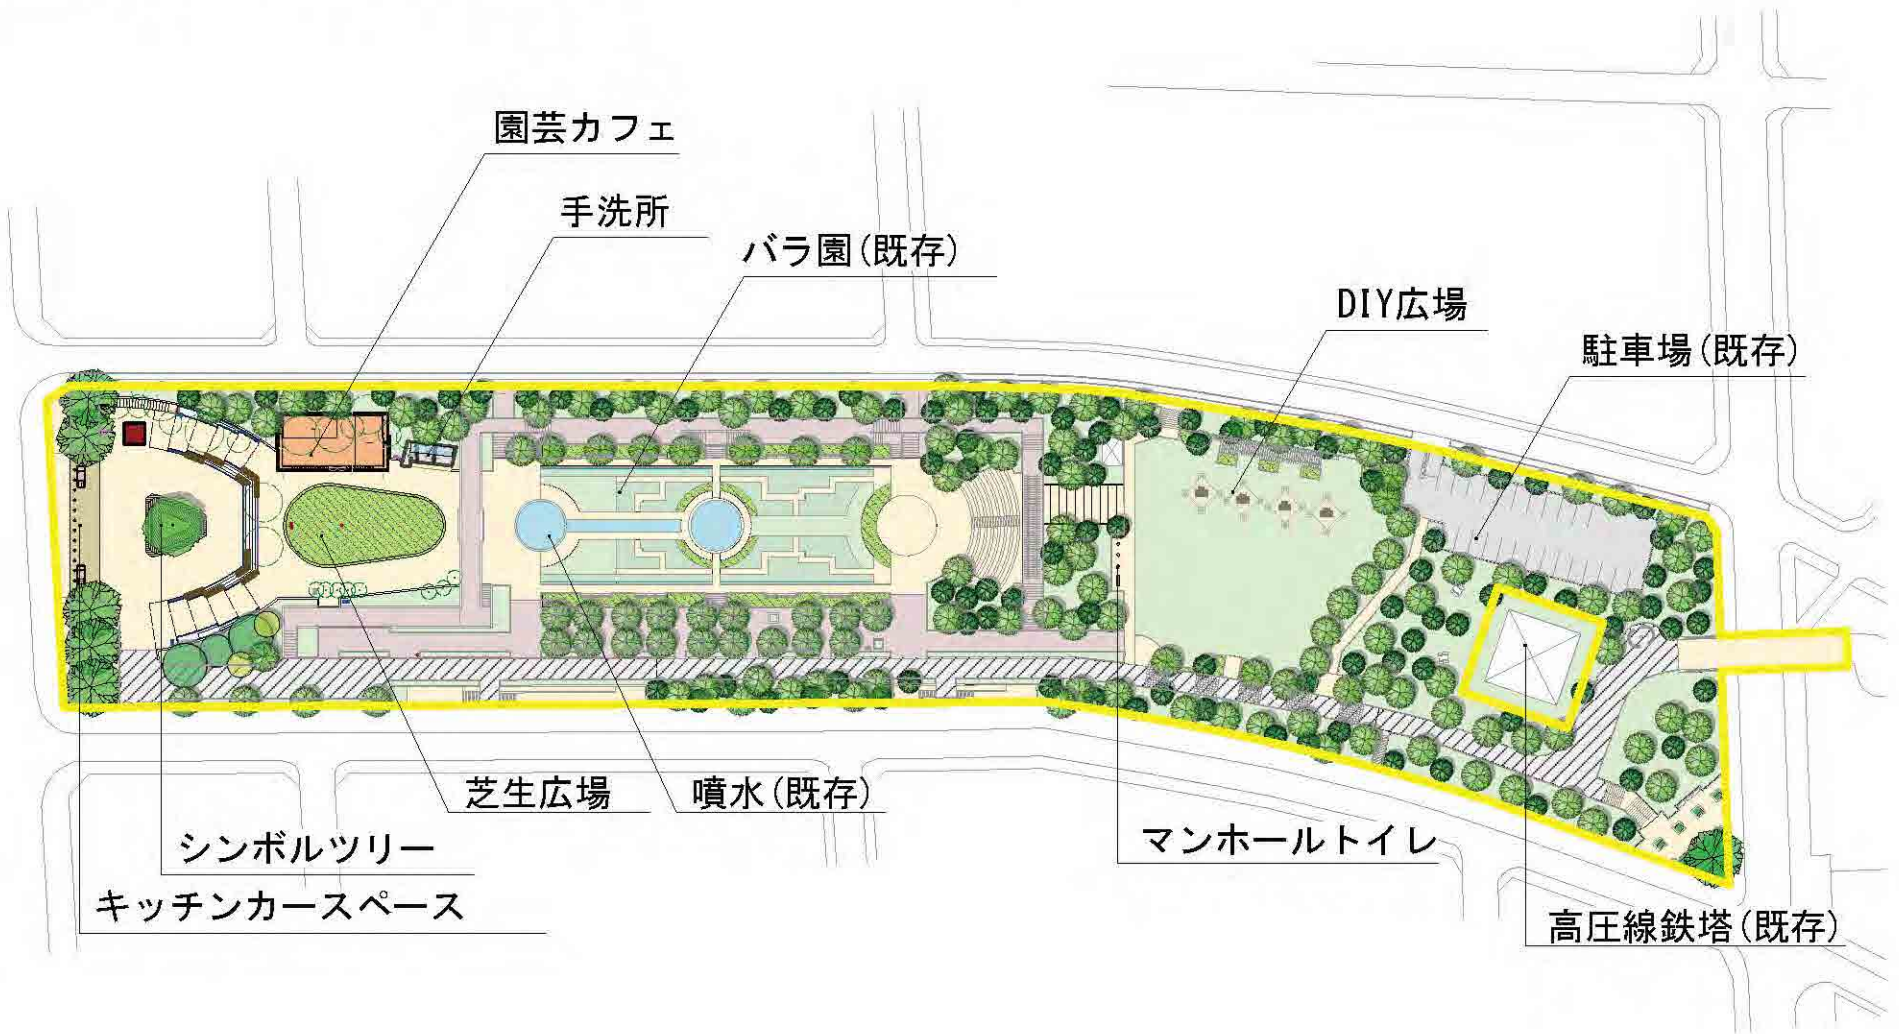


江戸川区総合レクリエーション公園等におけるリニューアル事業 基本計画図(案) 富士公園



江戸川区総合レクリエーション公園等におけるリニューアル事業 基本計画図(案) なぎさ公園

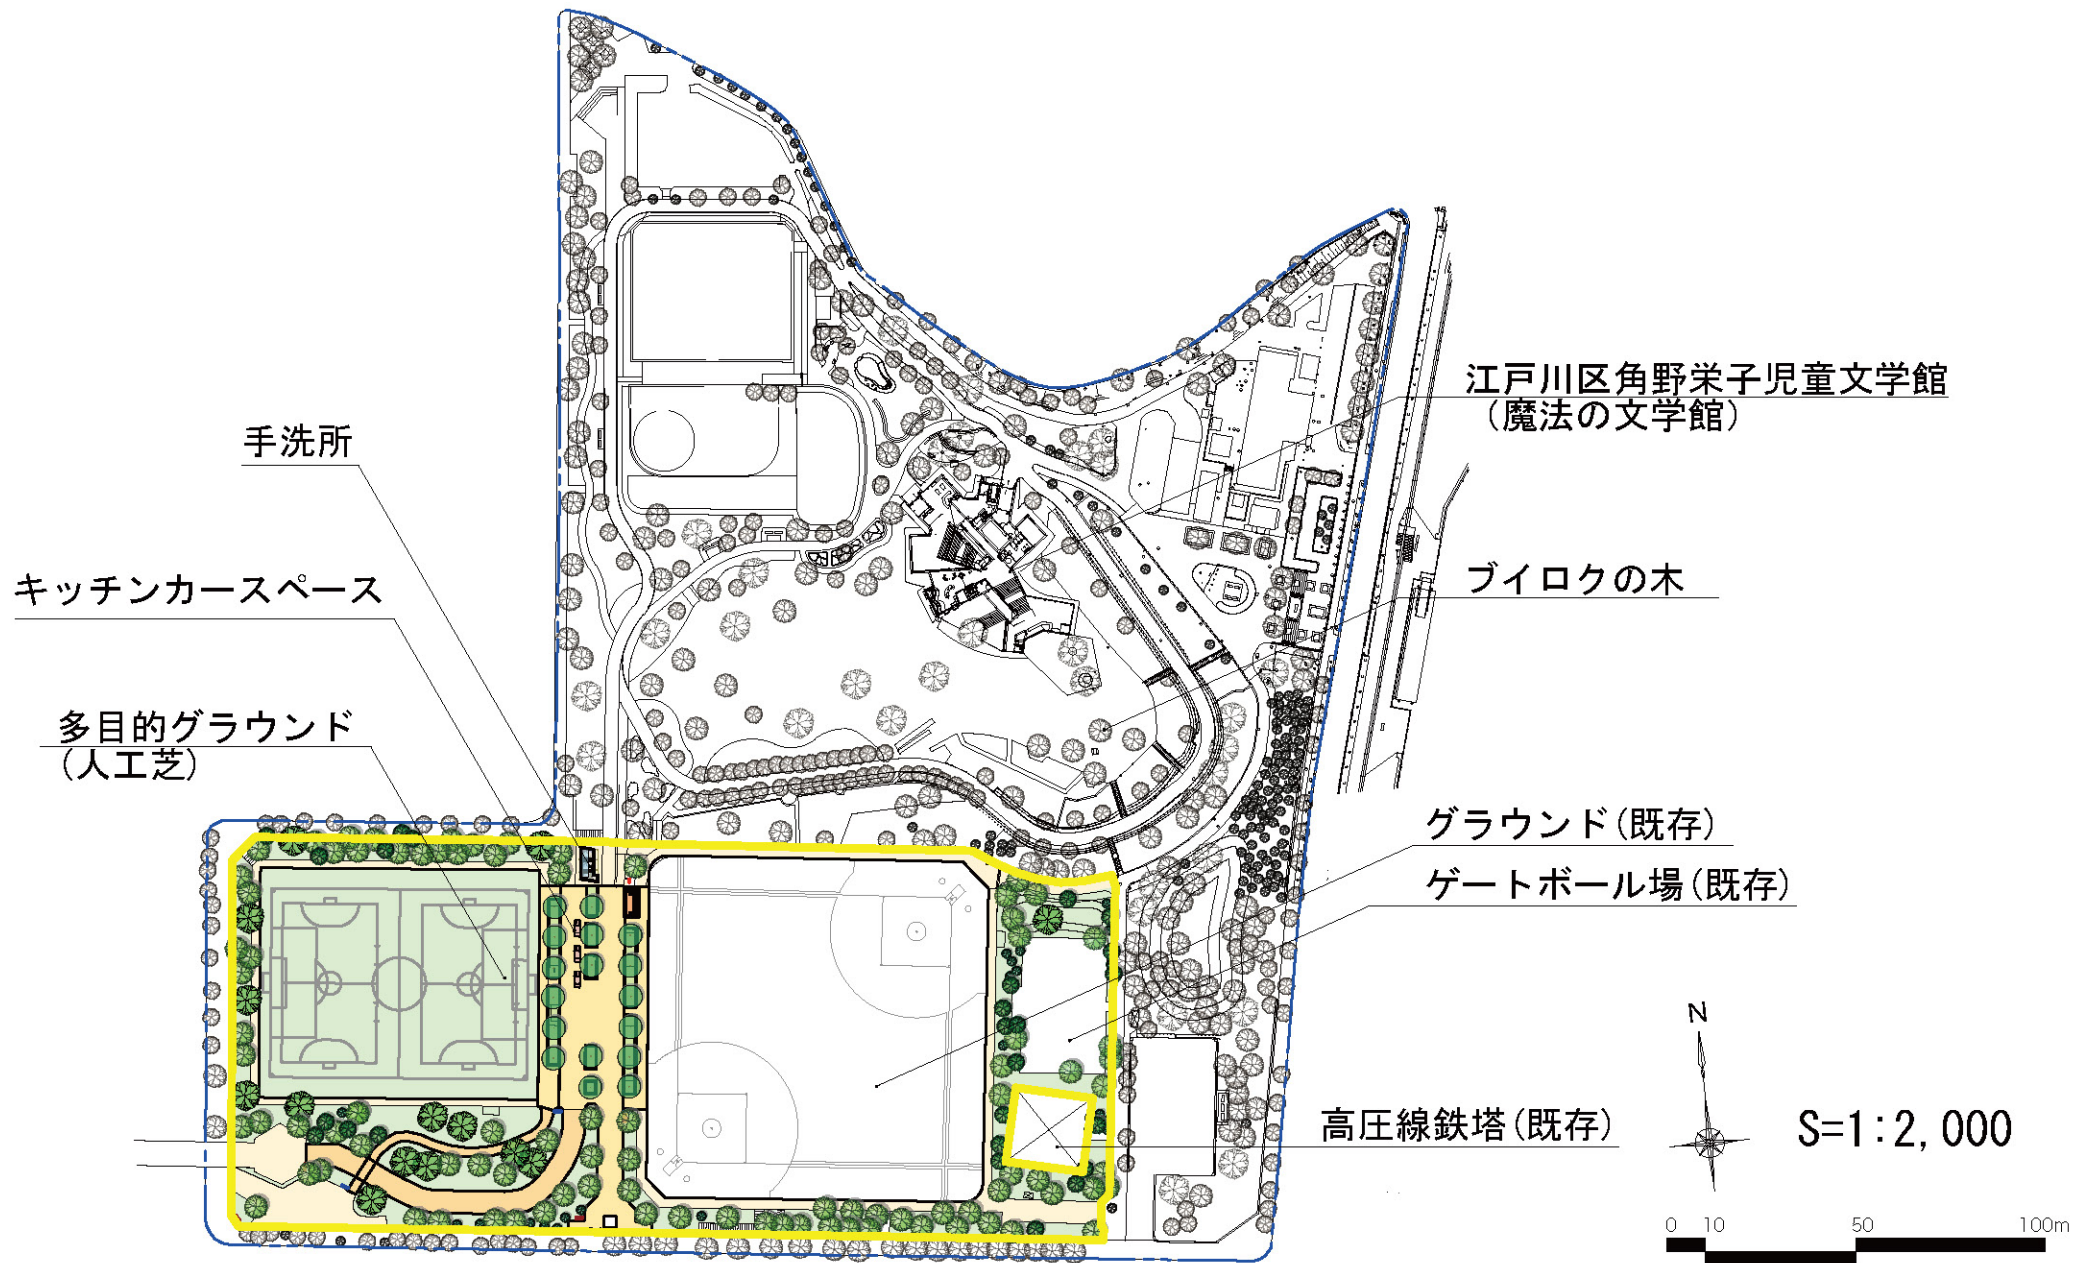

江戸川区総合レクリエーション公園等におけるリニューアル事業 基本計画図(案) 新左近川親水公園

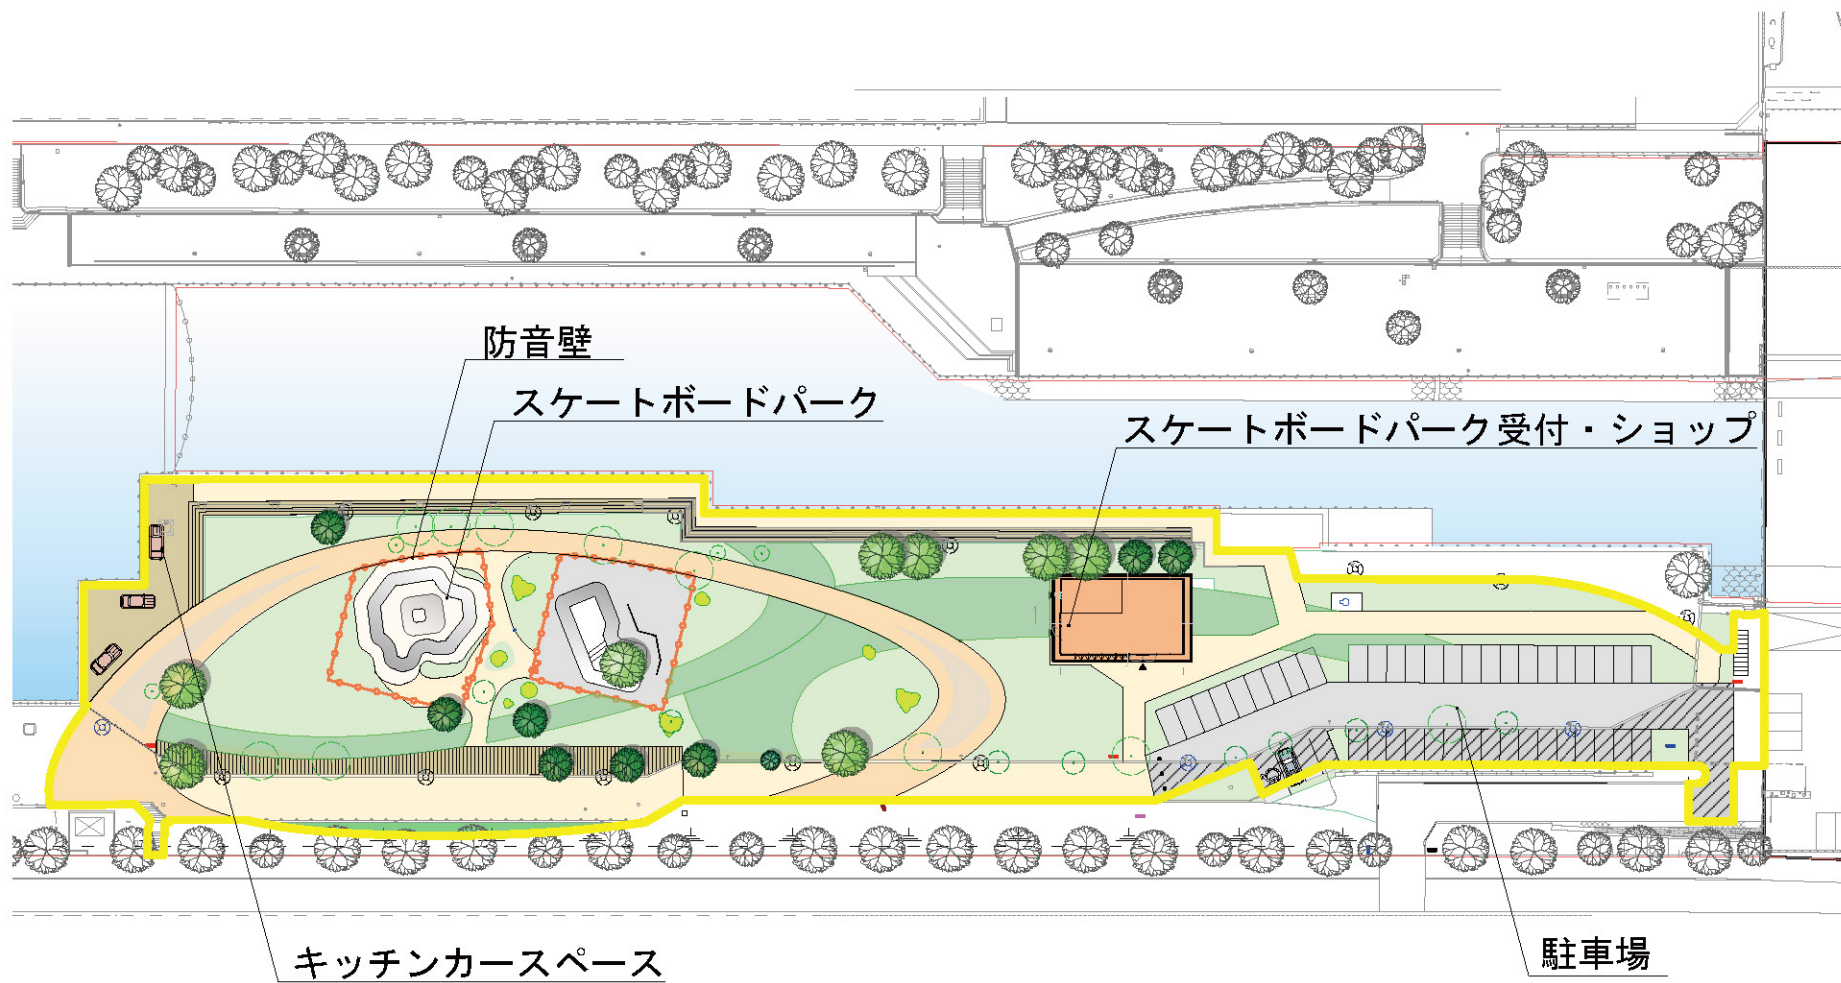

S=1:1000



江戸川区総合レクリエーション公園等におけるリニューアル事業 基本計画図(案) 新左近川親水公園

