


# 【回答別紙6】 アスベスト採取箇所


## 採取箇所 (一之江駅北口駐輪場)

1F平面図(設置図) s=1/200(1/100)

試料No.5 鉄骨天井 塗料

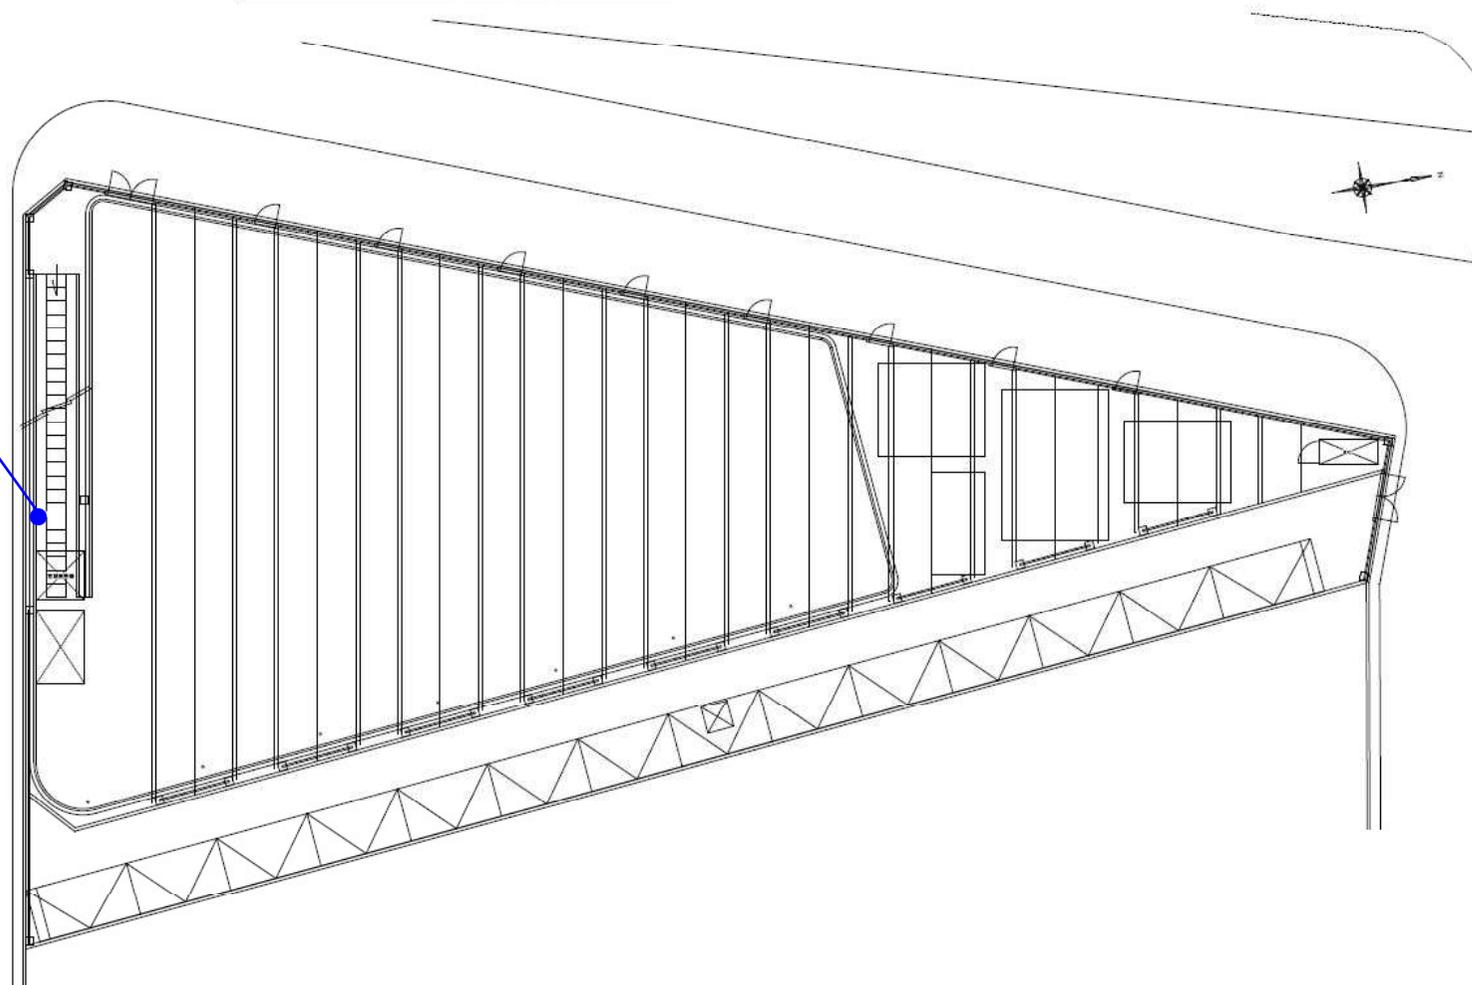

# 採取箇所 (瑞江駅南口駐輪場)

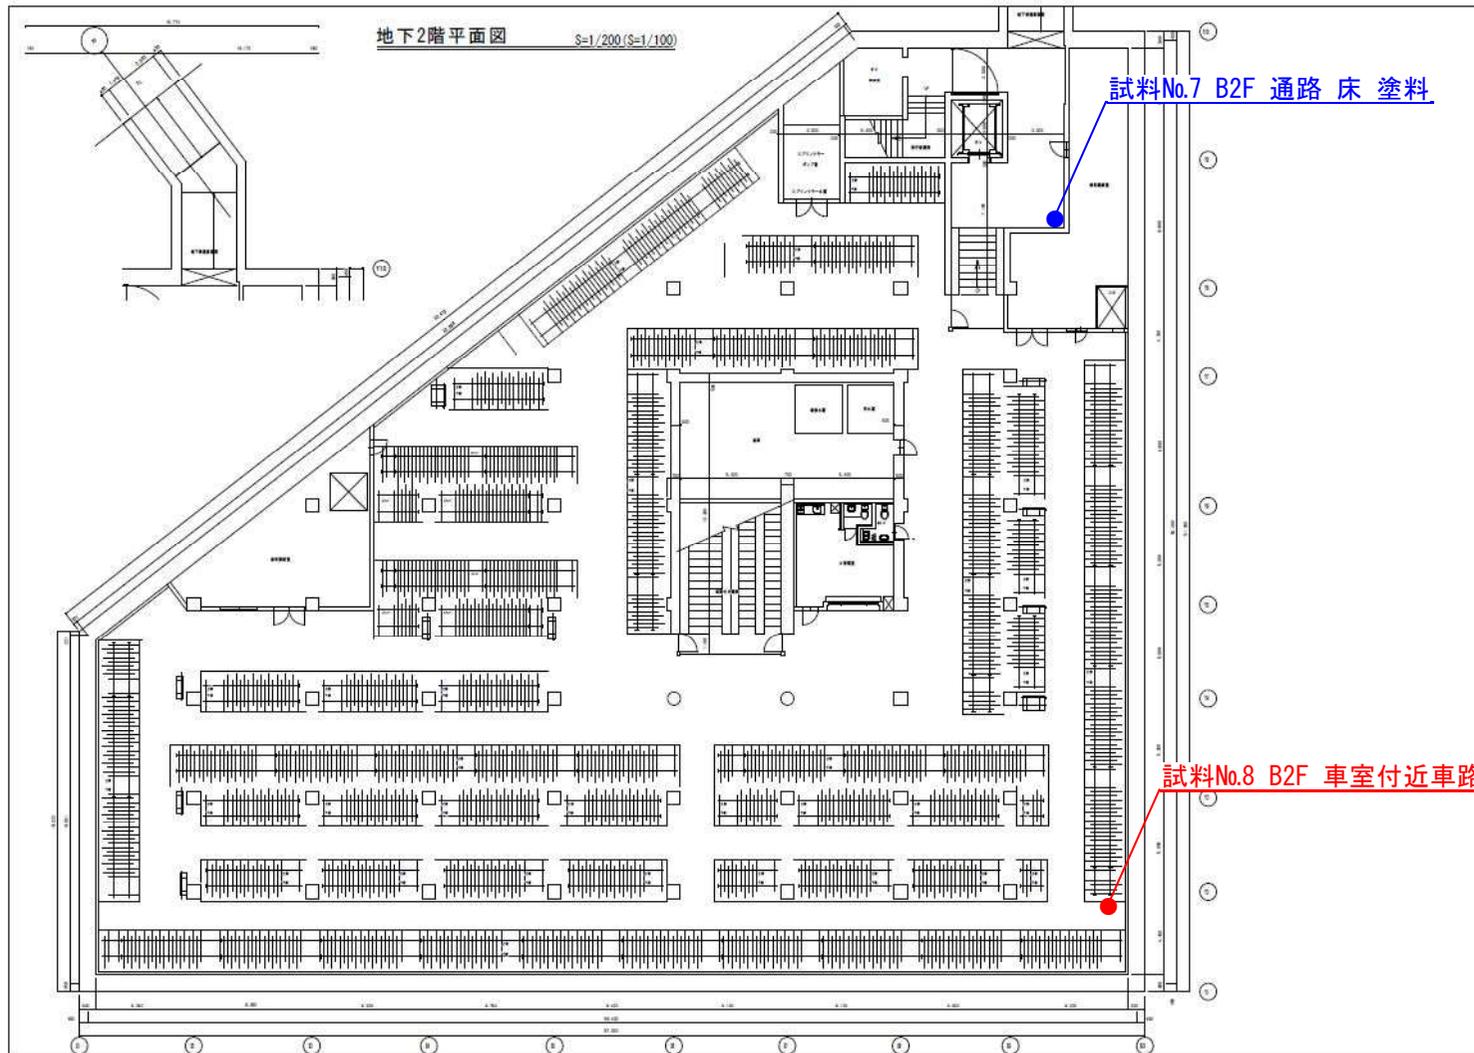

- : 石綿含有箇所
- : 石綿不含有箇所