

## 東京都市計画駐車場の決定（江戸川区決定）

東京都市計画駐車場江戸川第12号小岩駅南第二自転車駐車を次のように決定する。

種別	名称		位置	面積	構造・階層	備考
	番号	駐車場名				
駐車場	江戸川 第12号	小岩駅南第二 自転車駐車場	東京都江戸川区 南小岩七丁目地内	約0.22ha	地上2層	駐車場台数約2,600台 出入口 2箇所 エレベーター 1箇所 歩行者用出入口 2箇所


「区域は、計画図表示のとおり」

理由：駅近接地における持続性のある自転車駐車を確保し交通結節点における利便性の向上を図るため、南小岩七丁目駅前地区第一種市街地再開発事業区域内に自転車駐車を都市計画決定しようとするものである。

東京都市計画駐車場  
江戸川第12号小岩駅南第二自転車駐車場

計画図

[江戸川区決定]

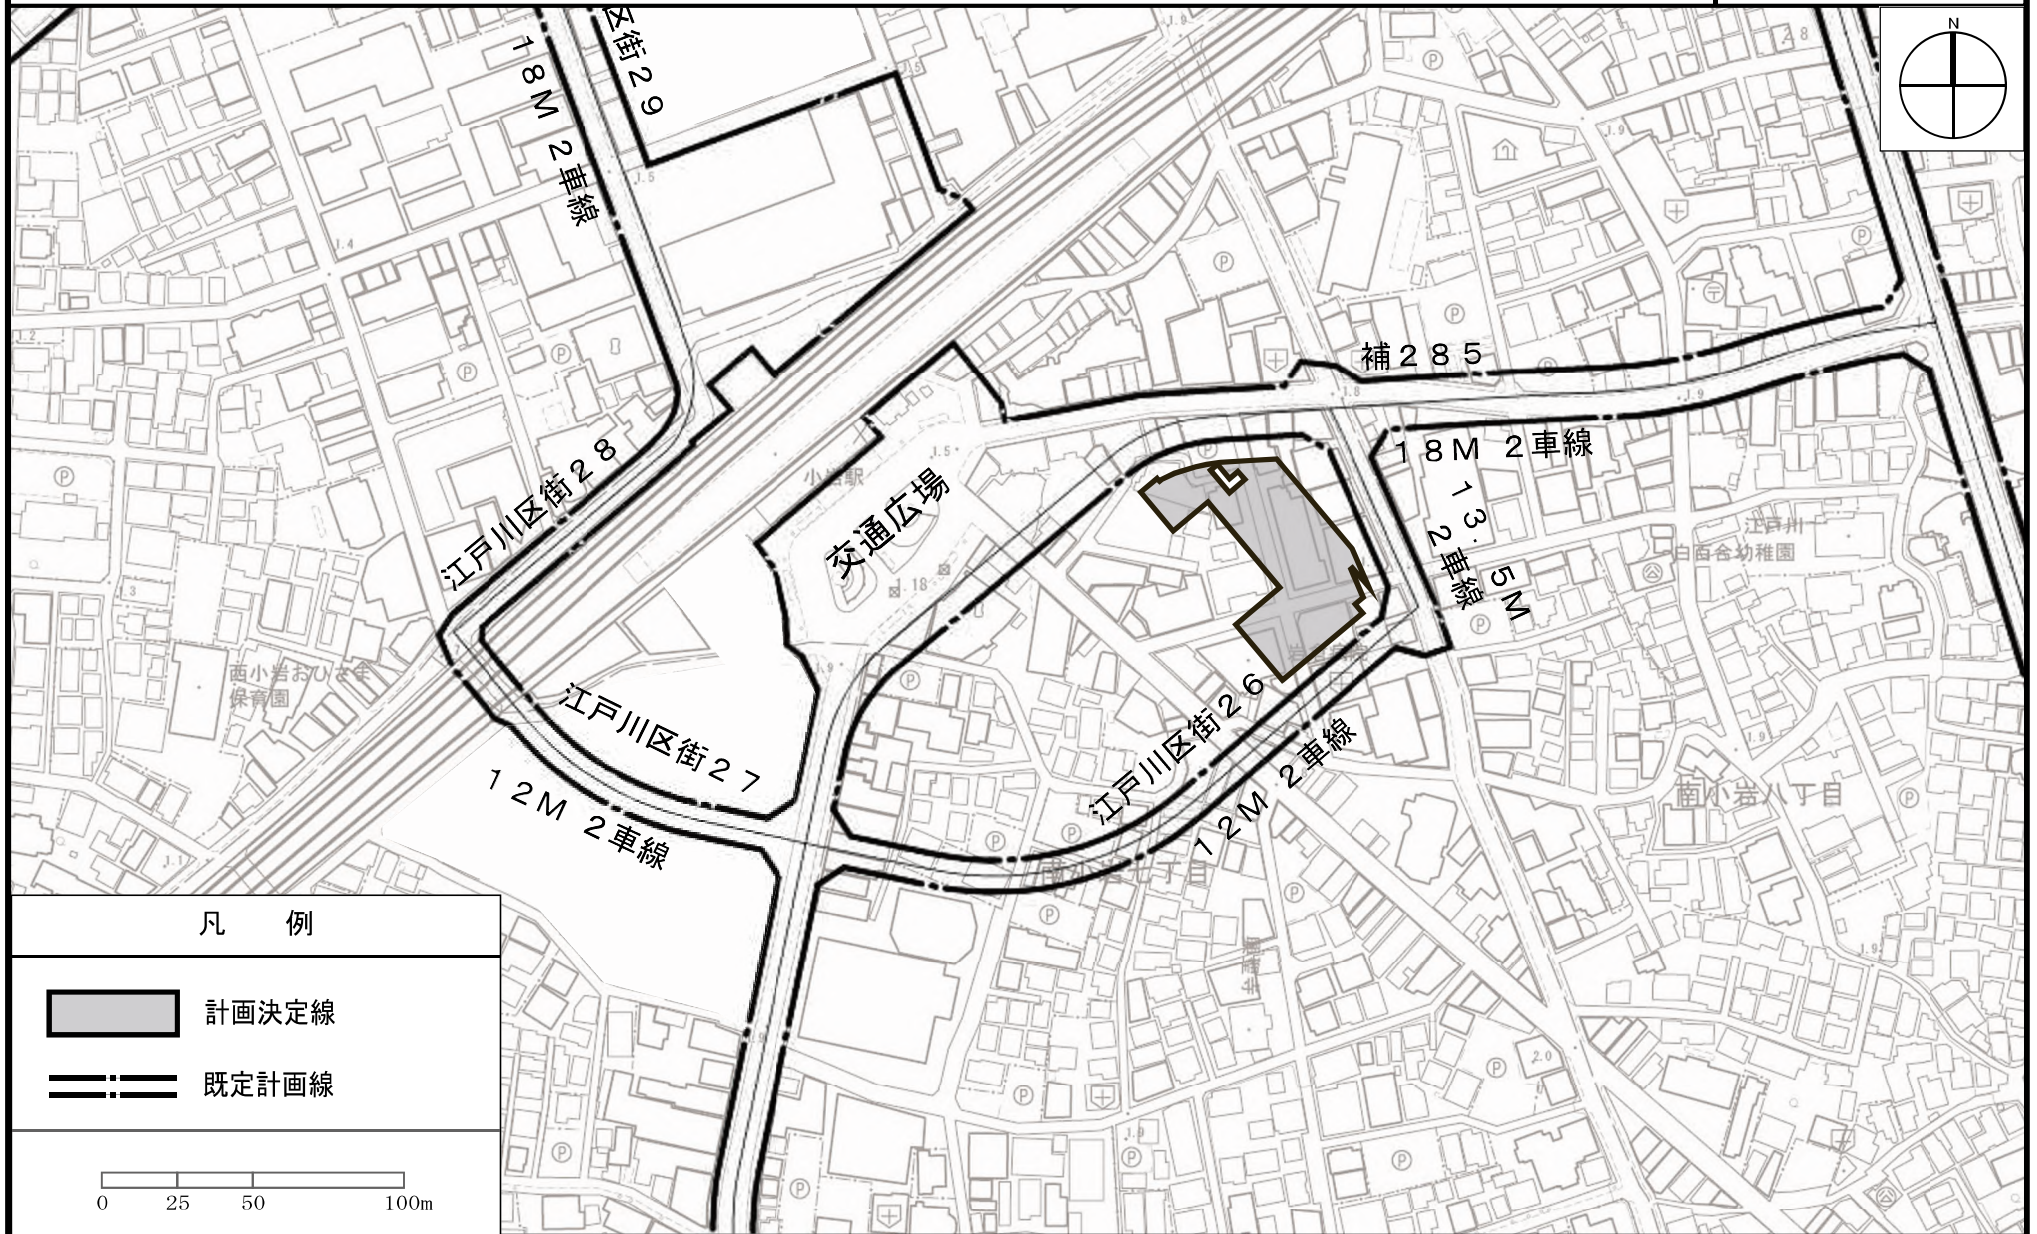

この地図は、東京都知事の承認を受けて東京都縮尺2,500分の1地形図（道路網図）を利用して作成したものである。無断複製を禁ずる。  
(承認番号) MMT利許第04-123号 (承認番号) 4都市基街都第171号、令和4年8月23日