


# 東京都市計画高度利用地区 南小岩六丁目地区

## 計画図 1 (施行区域)


[江戸川区決定]

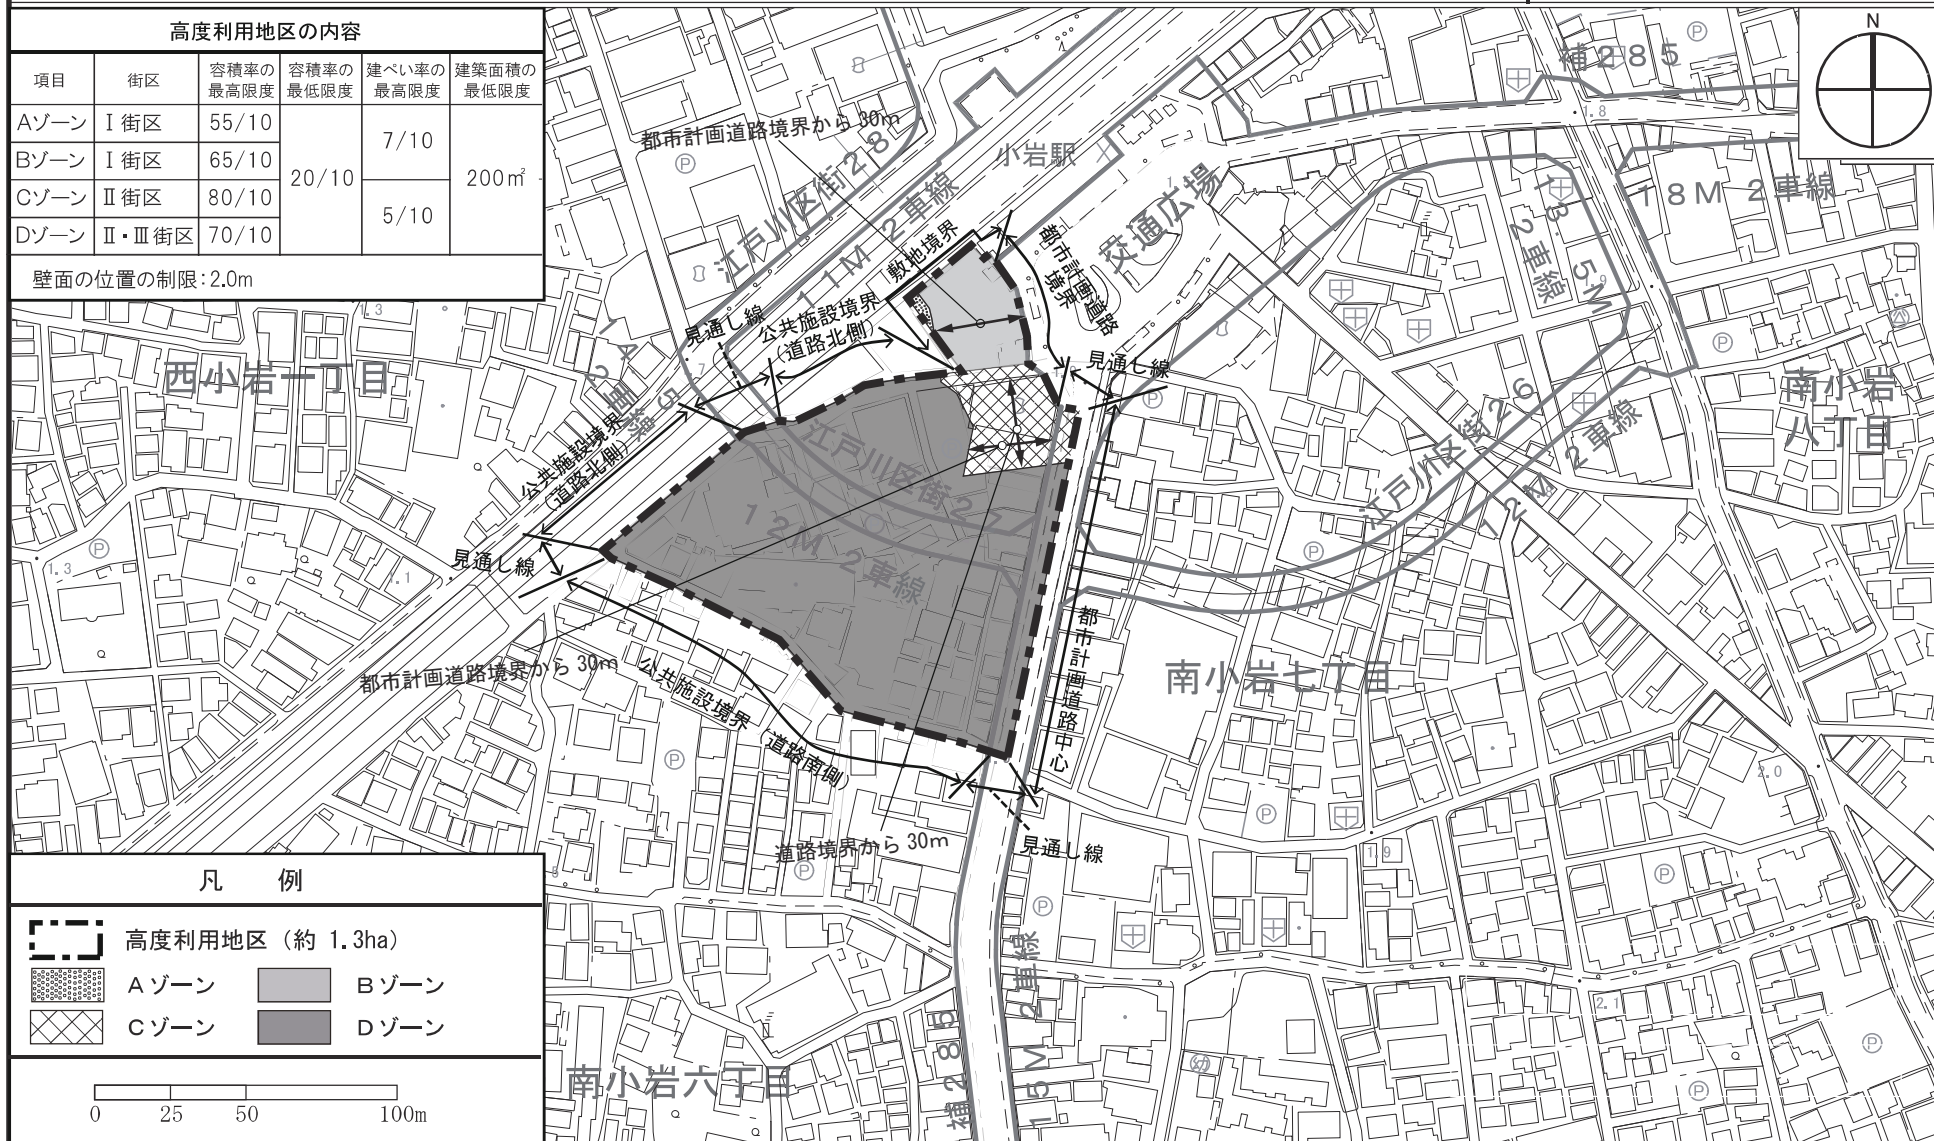

※この背景の地形図は、東京都都市整備局と株式会社ミッドマップ東京が著作権を有しています。無断複製を禁ず。(利用許諾番号) MMT利許第054号-38、平成26年4月22日。この地図は、東京都知事の承認を受けて、東京都縮尺1/2,500の地形図(道路網図)を使用して作成したものである。ただし、計画線は、都市計画道路の計画図から転記したものである。無断複製を禁ず。(承認番号) 26都市基街測第4号、平成26年4月14日。

東京都市計画高度利用地区  
南小岩六丁目地区

計画図 2 (壁面の位置の制限図) [江戸川区決定]

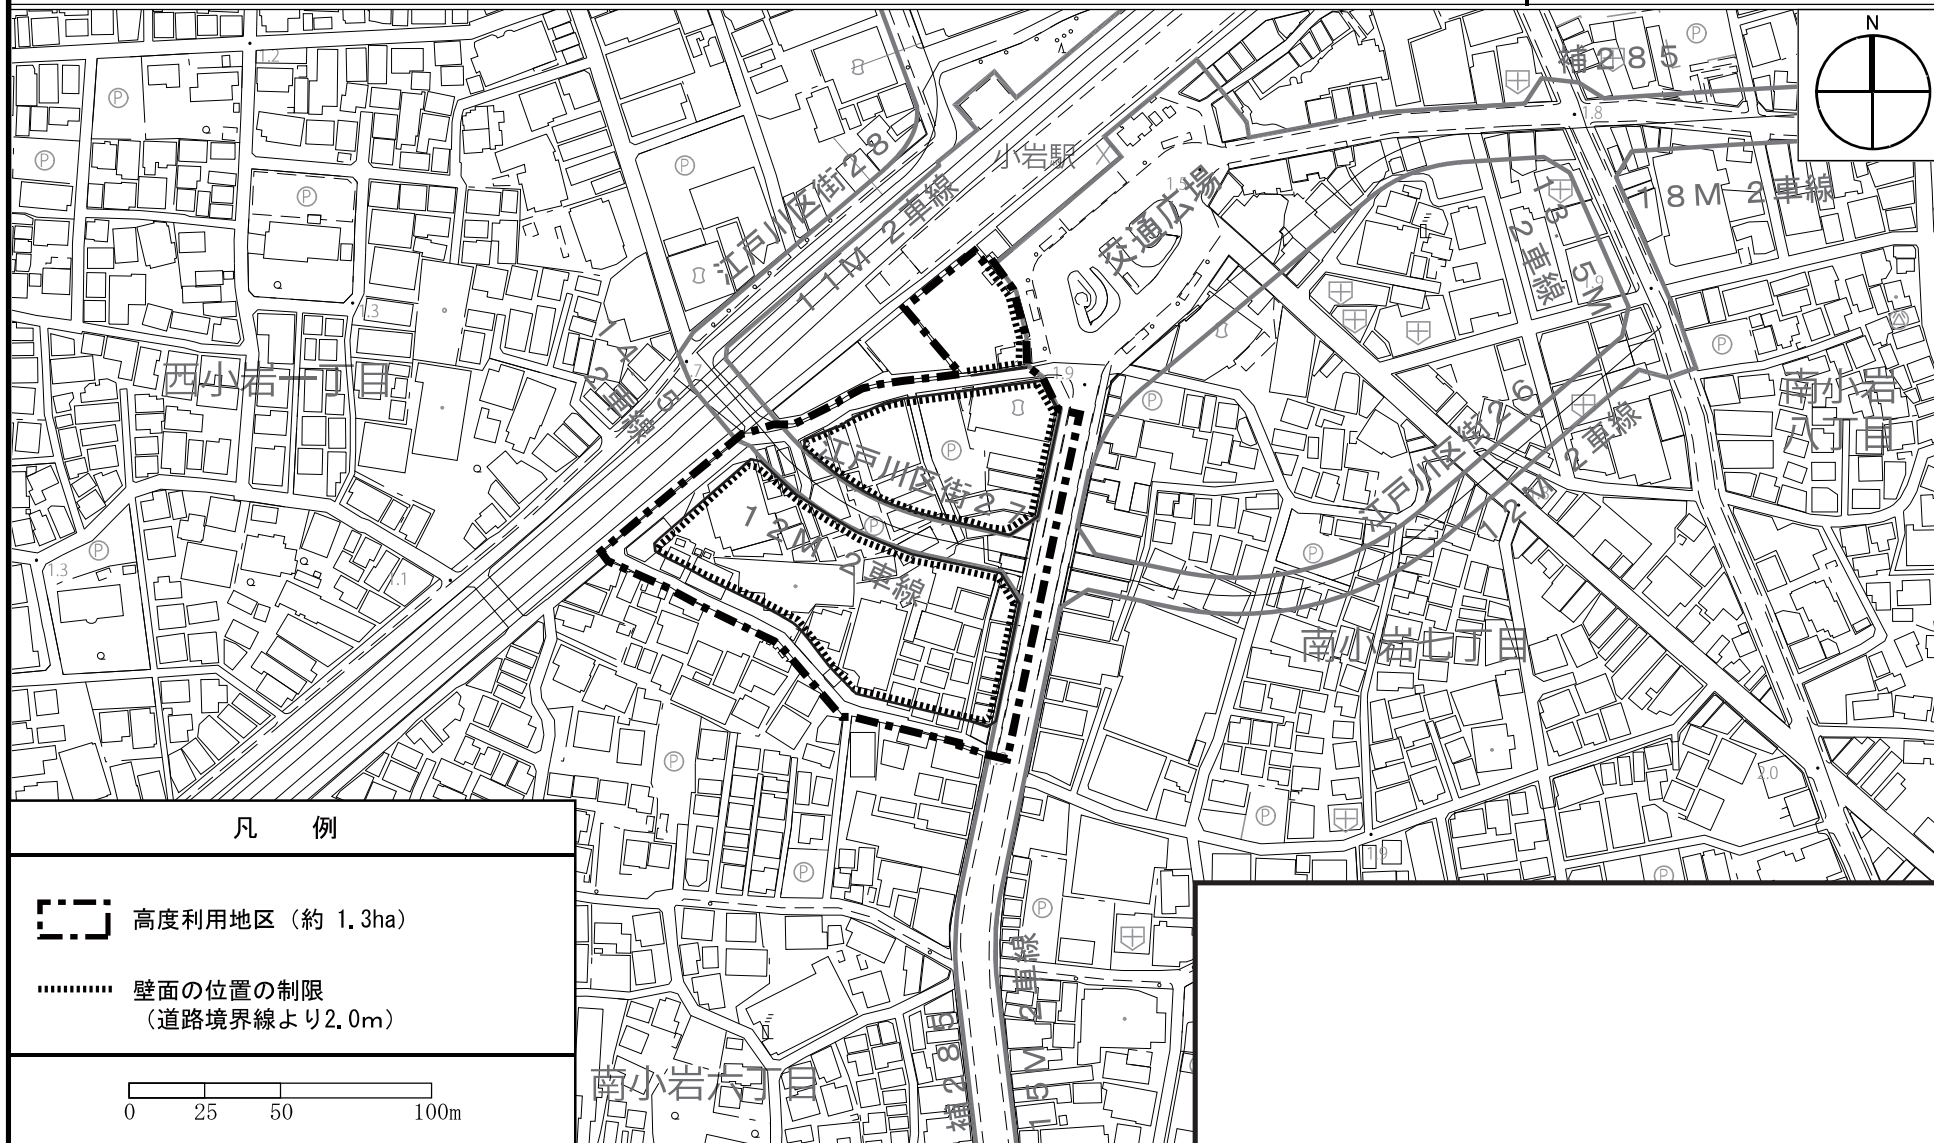

※この背景の地形図は、東京都都市整備局と株式会社ミッドマップ東京が著作権を有しています。無断複製を禁ず。(利用許諾番号) MMT利許第054号-38、平成26年4月22日。この地図は、東京都知事の承認を受けて、東京都縮尺1/2,500の地形図(道路網図)を使用して作成したものである。ただし、計画線は、都市計画道路の計画図から転記したものである。無断複製を禁ず。(承認番号) 26都市基街測第4号、平成26年4月14日。

東京都市計画高度利用地区  
南小岩六丁目地区

計画図 3 (街区) [江戸川区決定]

