


【回答別紙①】


(仮称) 小岩駅南 1 号駐輪場 設計図面

▲ 出入口

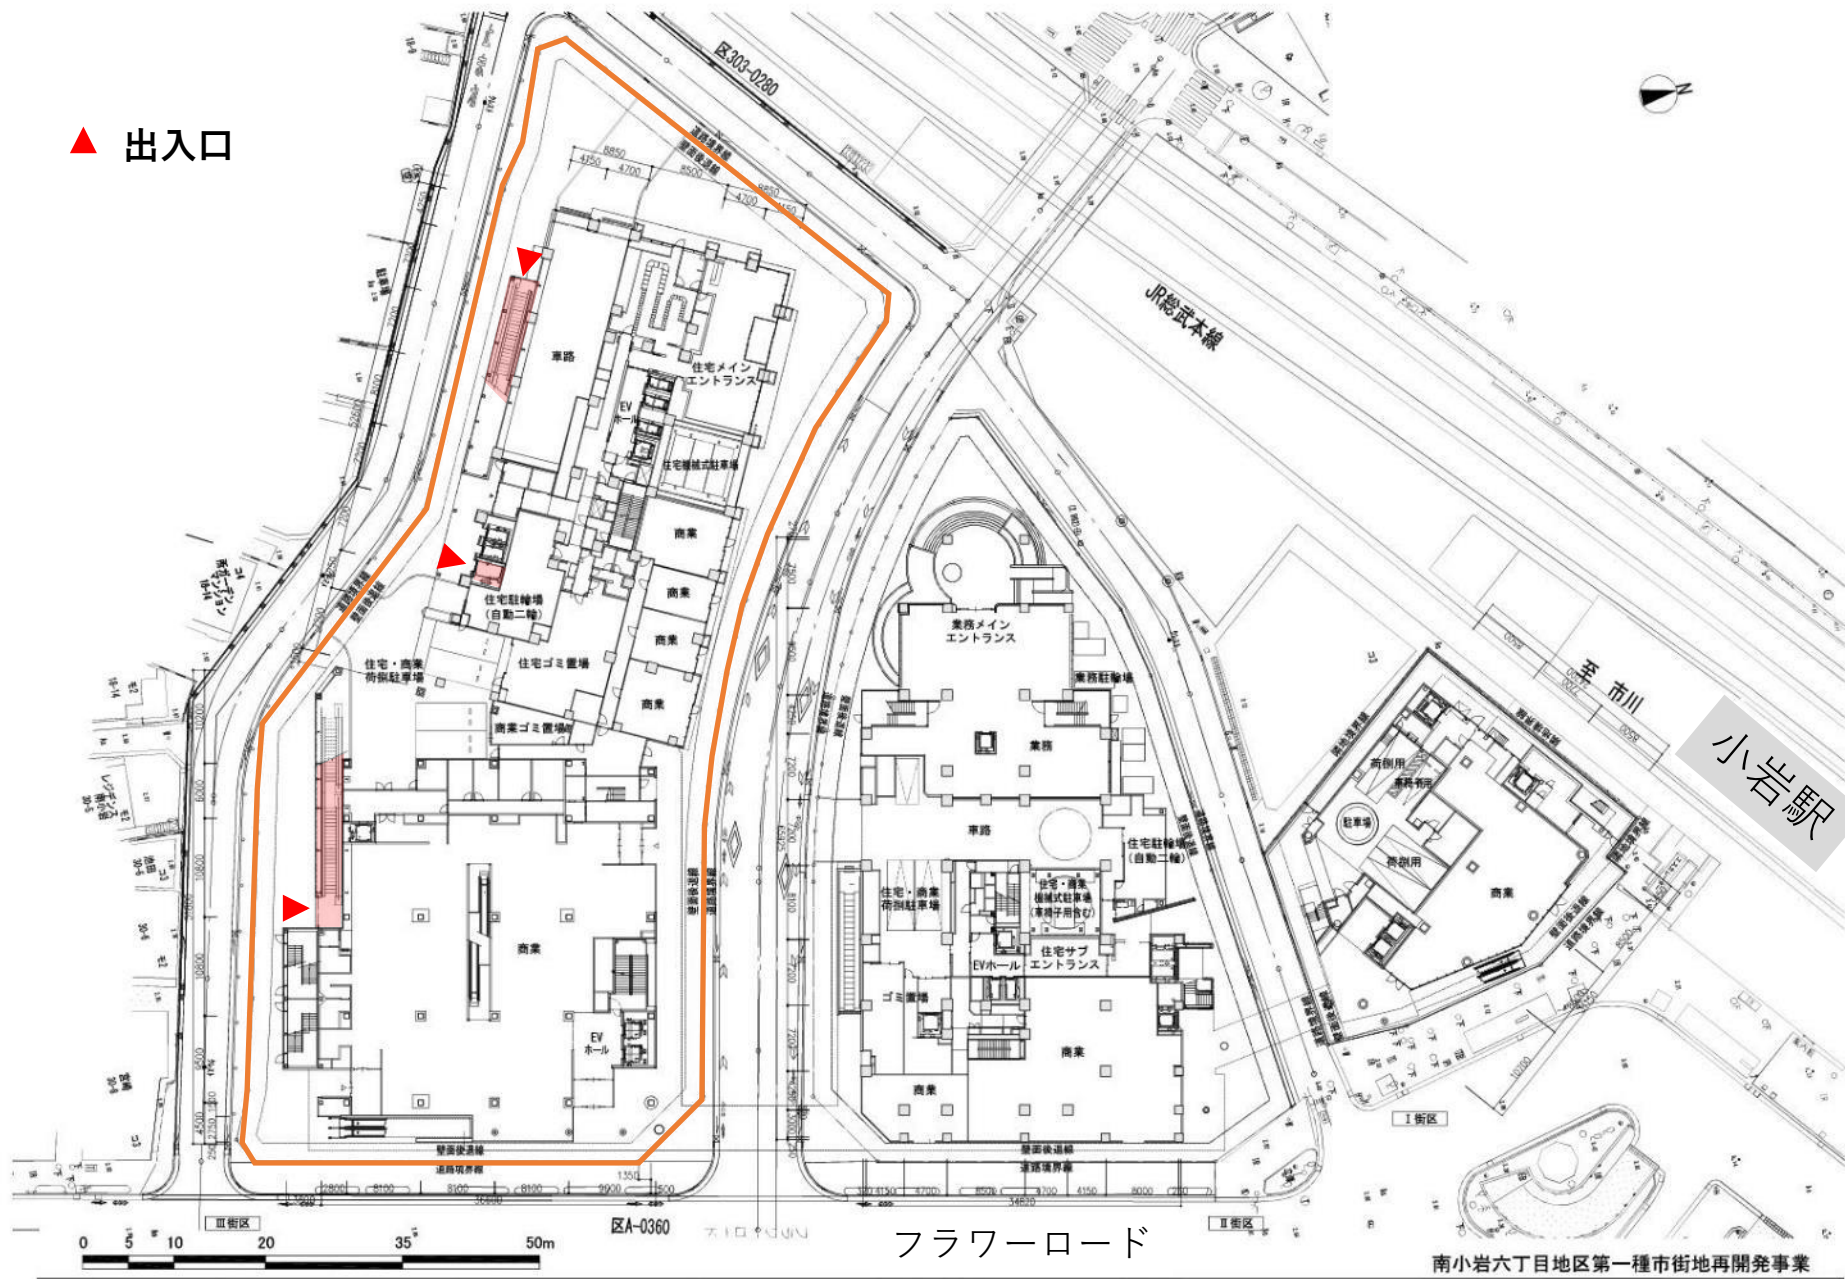

(仮称) 小岩駅南1号駐輪場

全体1階平面図

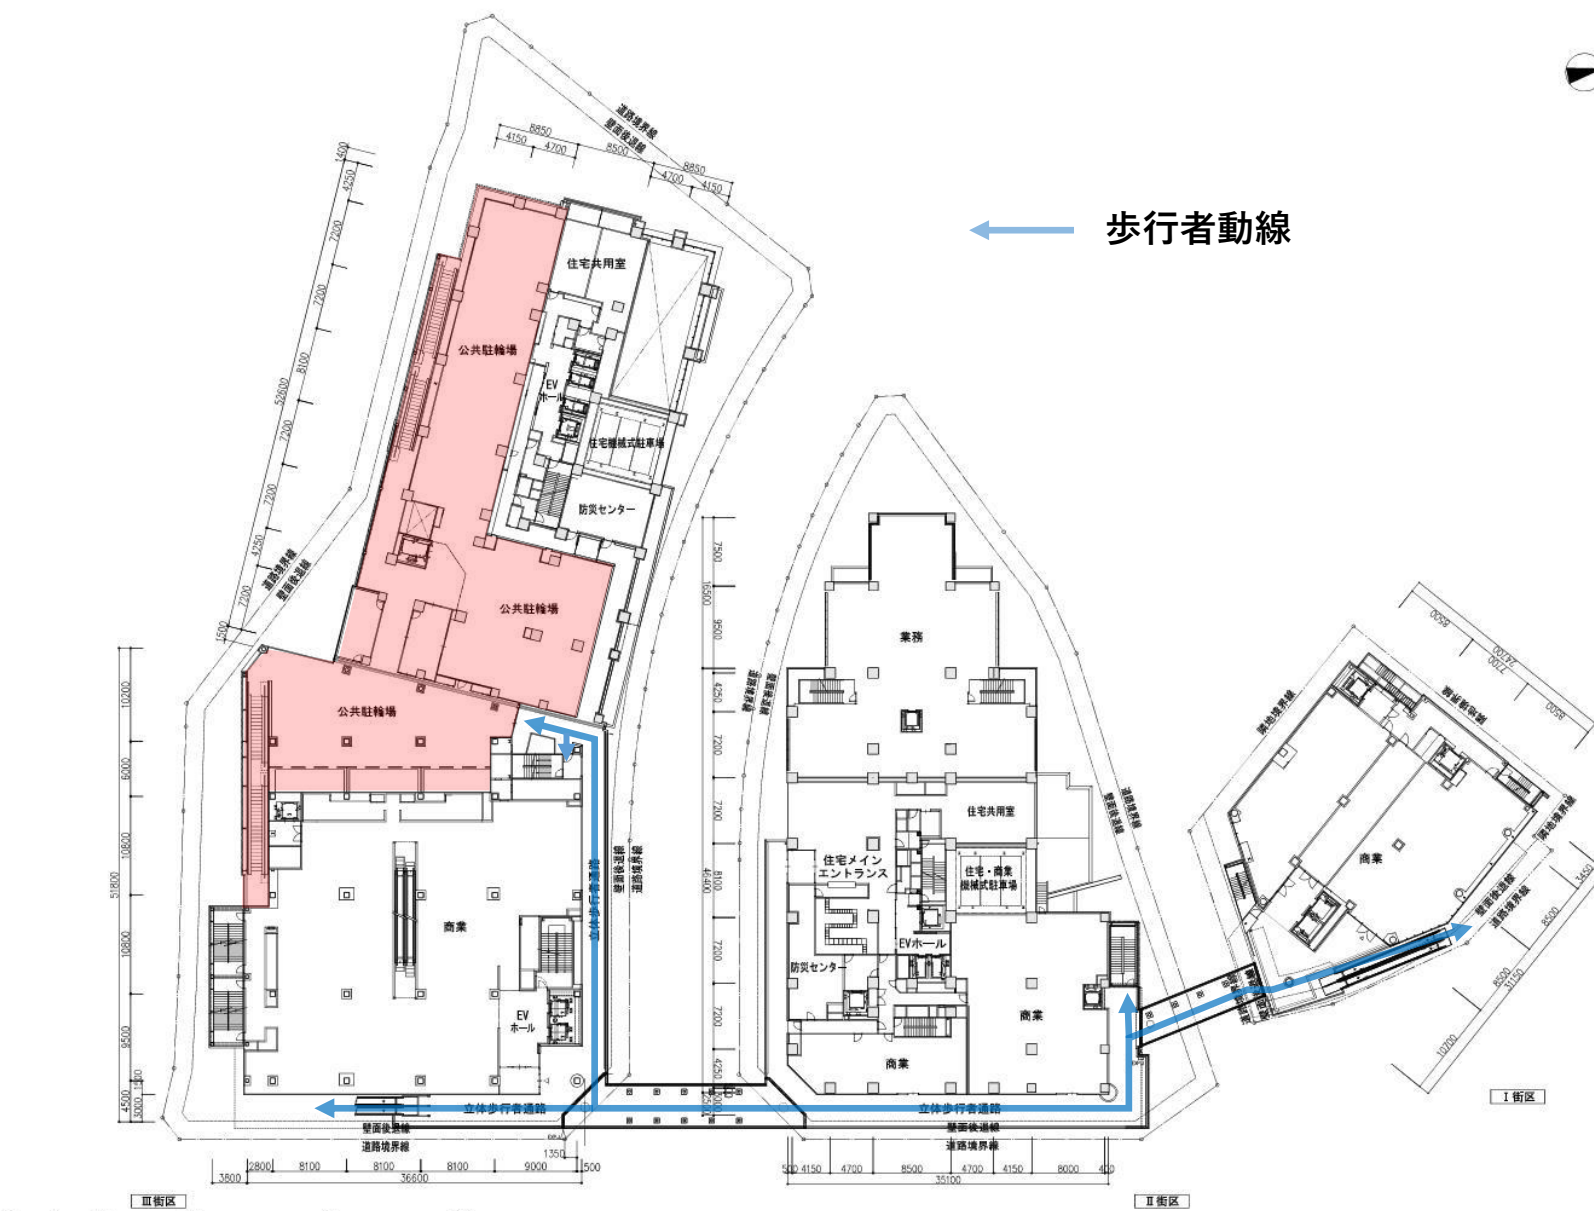


← 歩行者動線

2階平面図


(縮尺) 1/500

南小岩六丁目地区第一種市街地再開発事業

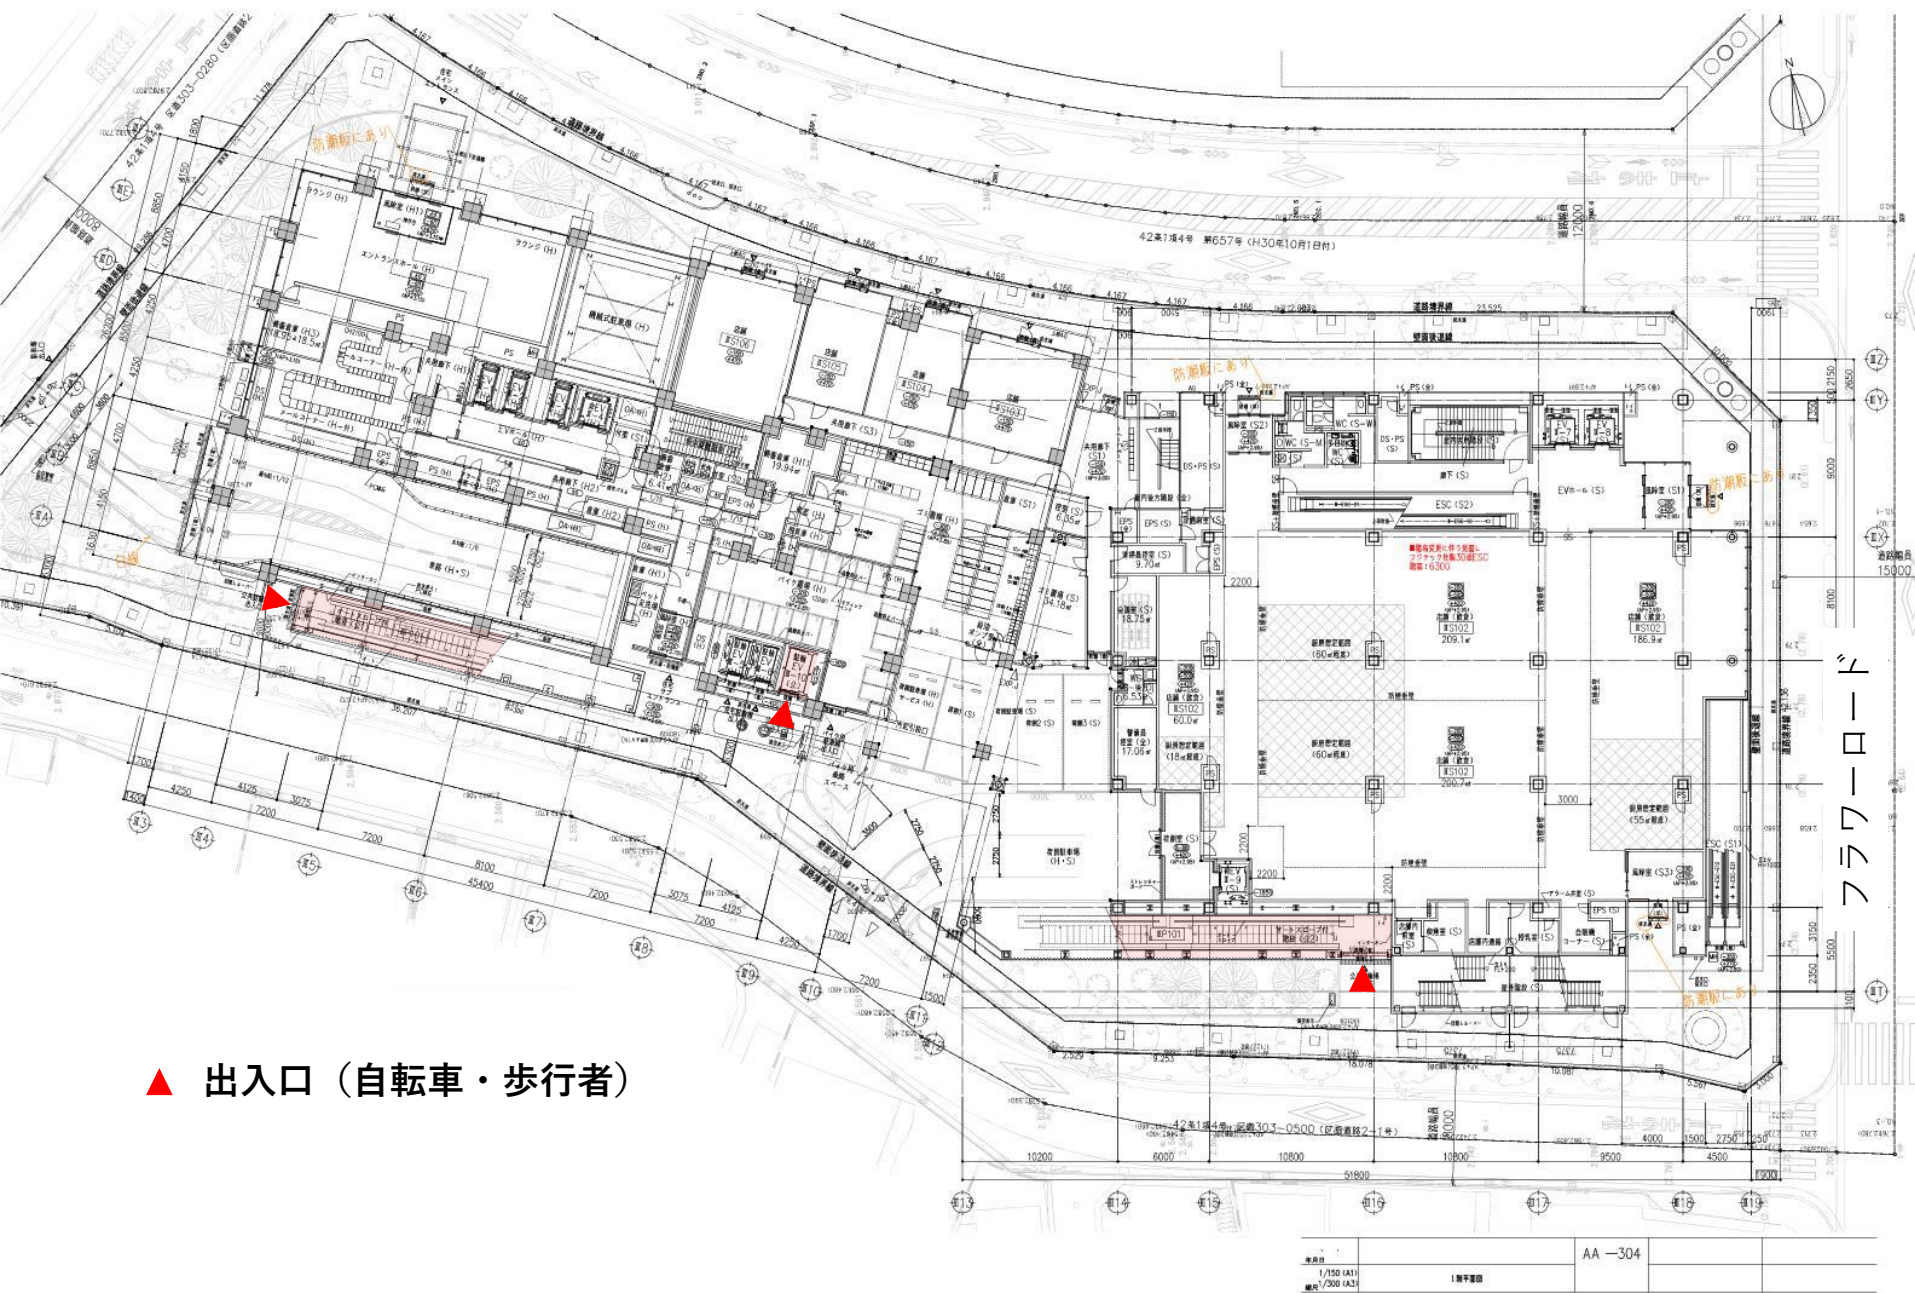

(仮称) 小岩駅南1号駐輪場

1階平面図

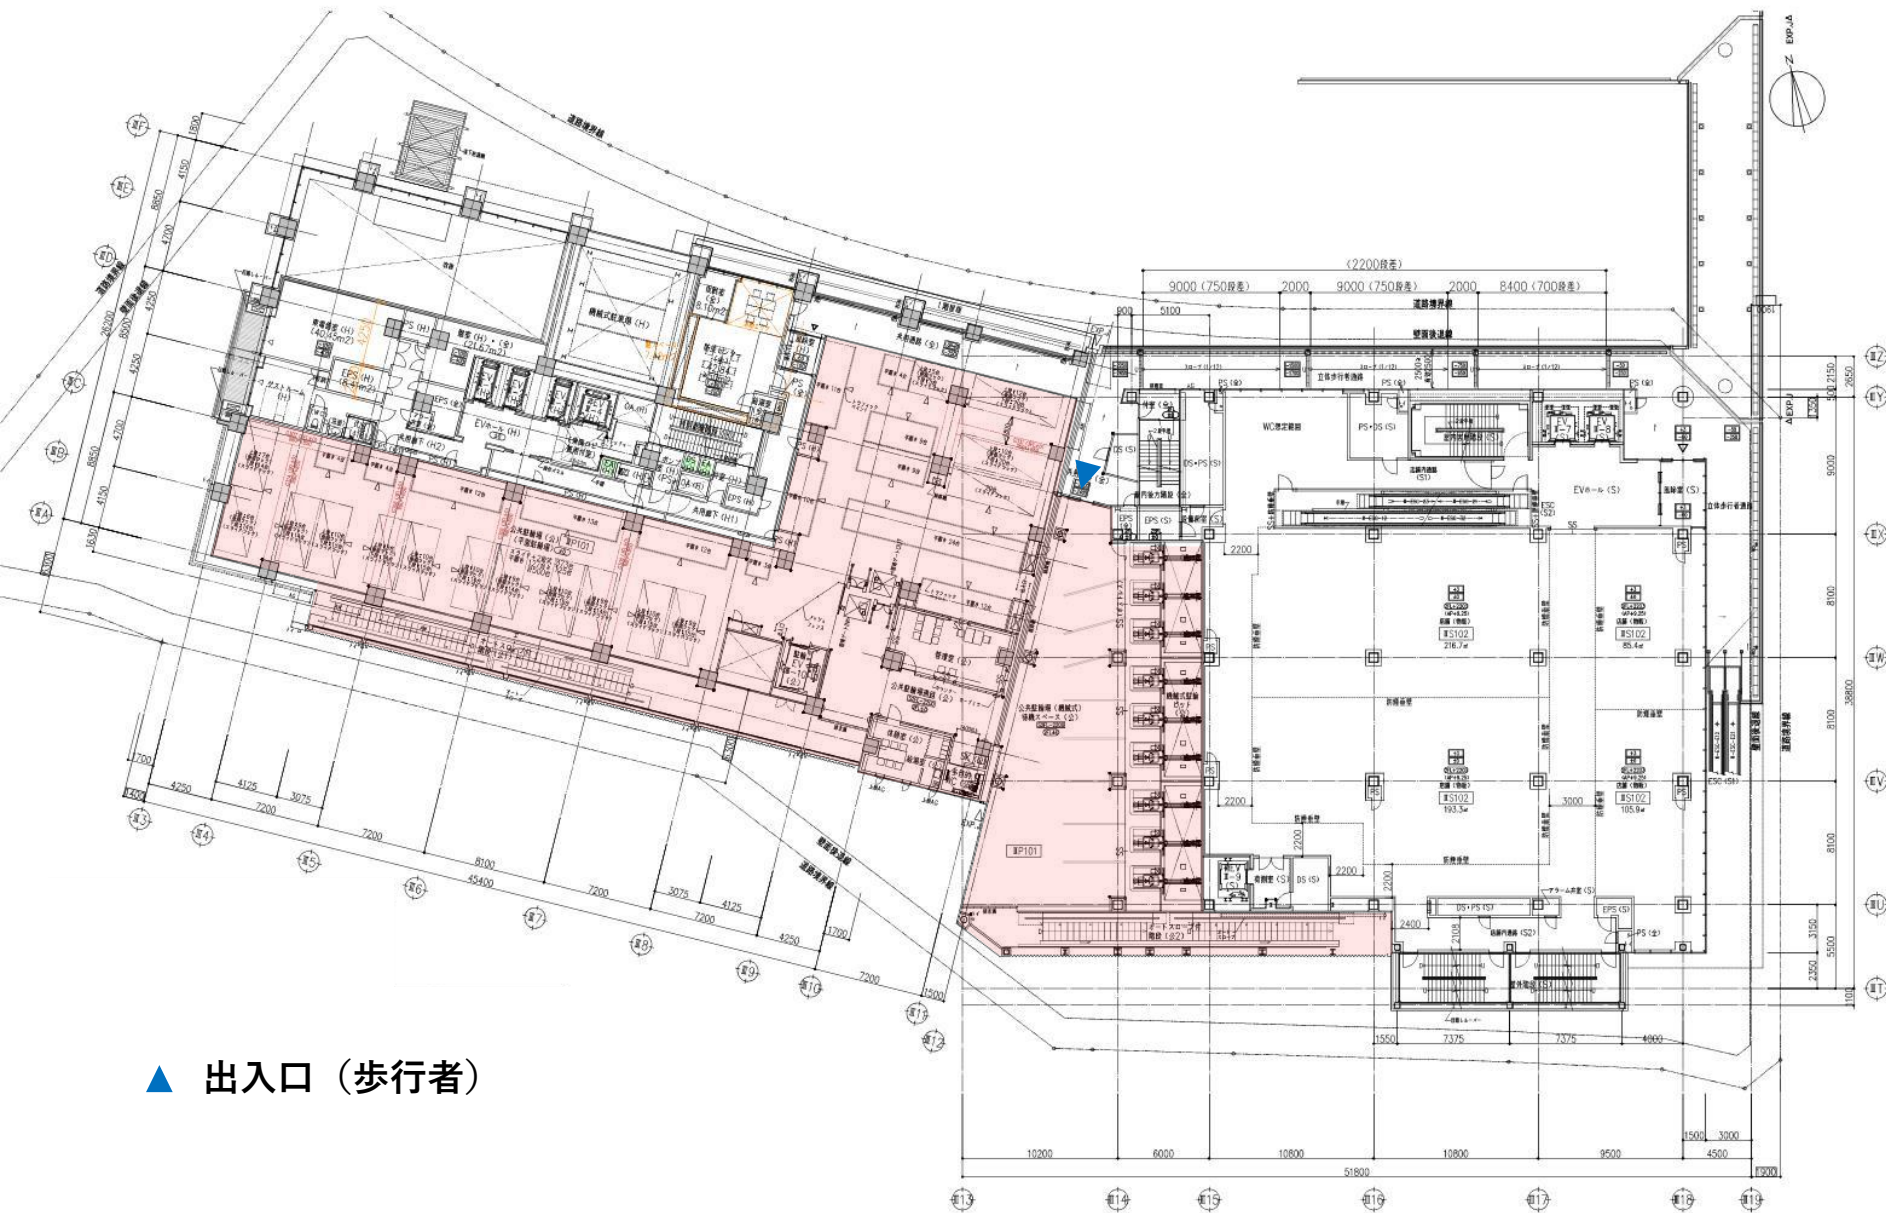


▲ 出入口（歩行者）

縮尺 1/150 (A1) 縮尺 1/200 (A3)	2階平面図	AA-304
--------------------------------------	-------	--------

(仮称) 小岩駅南1号駐輪場

2階平面図

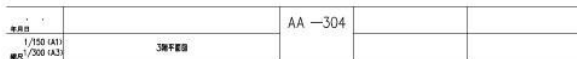

3 階平面図

