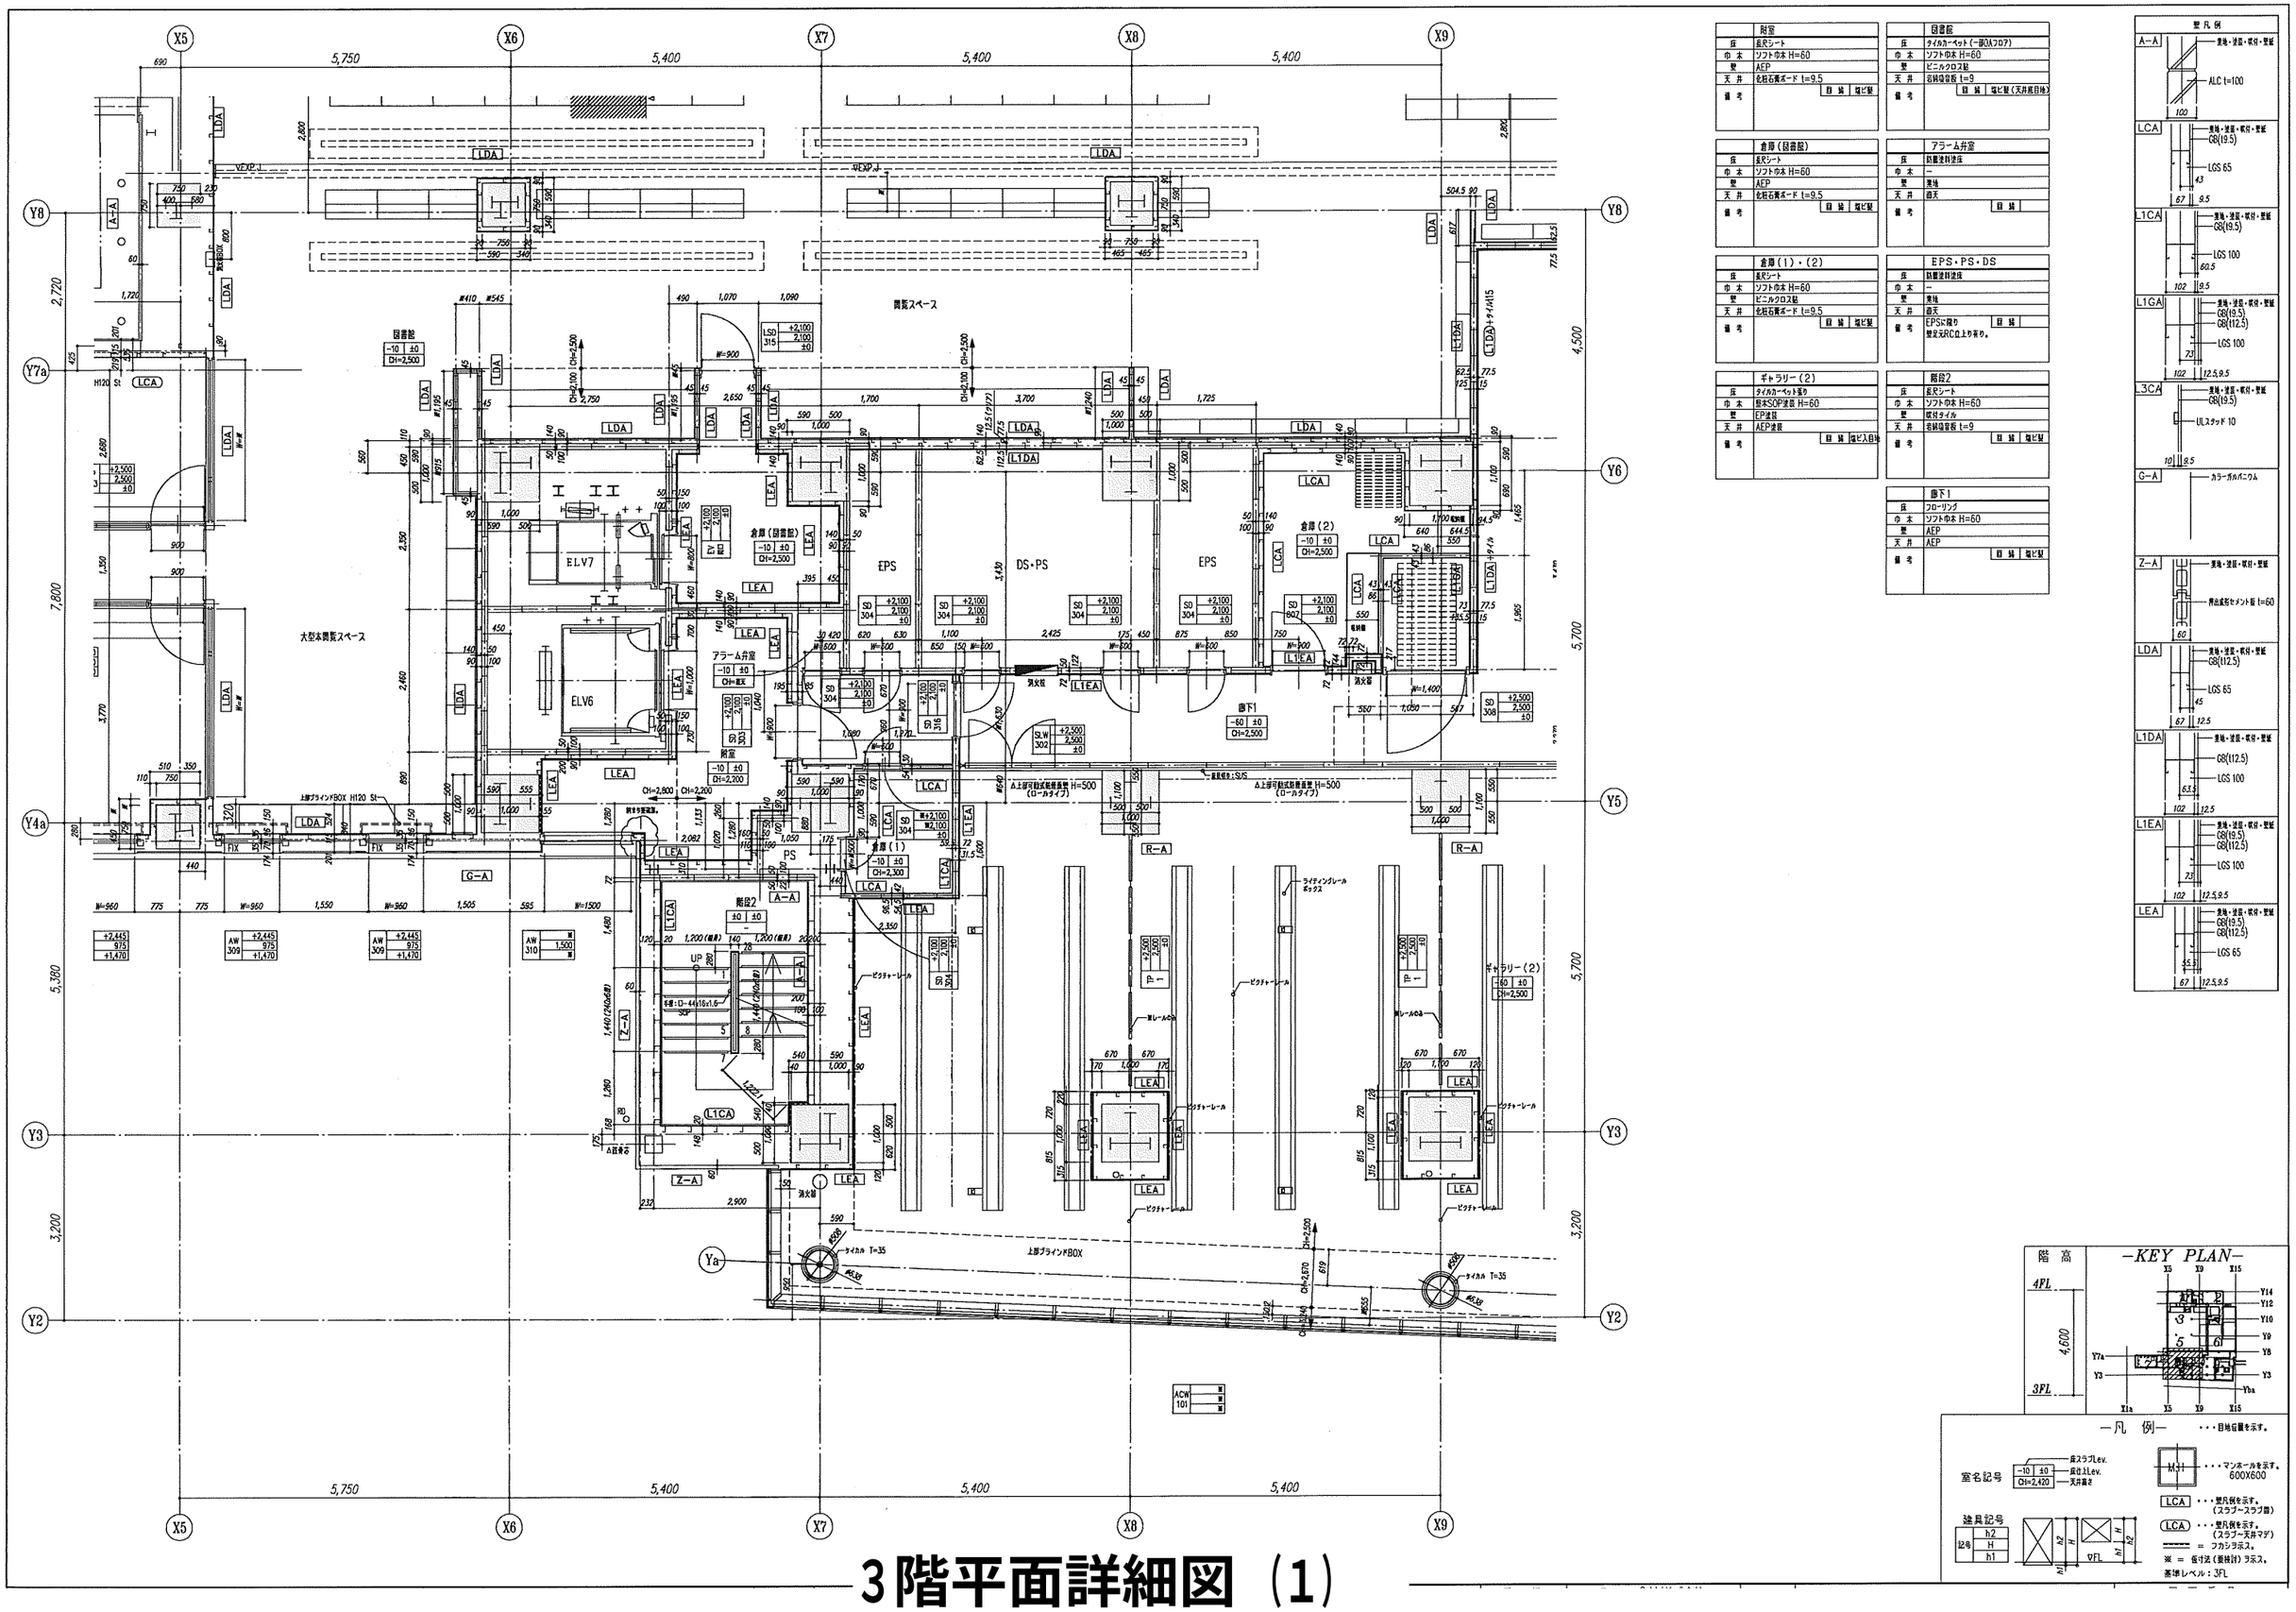

附室	
床	長尺シート
巾木	ソフト巾木 H=60
壁	AEP
天井	化粧石膏ボード t=9.5
備考	目地 塩ビ製

図書館	
床	タイルカーペット(一部OAフロア)
巾木	ソフト巾木 H=60
壁	ビニルクロス貼
天井	岩綿吸音板 t=9
備考	目地 塩ビ製(天井廻り目地)

倉庫(図書館)	
床	長尺シート
巾木	ソフト巾木 H=60
壁	AEP
天井	化粧石膏ボード t=9.5
備考	目地 塩ビ製

アラーム弁室	
床	防塵塗料塗床
巾木	—
壁	素地
天井	露天
備考	目地

倉庫(1)・(2)	
床	長尺シート
巾木	ソフト巾木 H=60
壁	ビニルクロス貼
天井	化粧石膏ボード t=9.5
備考	目地 塩ビ製

EPS・PS・DS	
床	防塵塗料塗床
巾木	—
壁	素地
天井	露天
備考	EPSに限り 壁仕上RC仕上り有り。 目地

ギャラリー(2)	
床	タイルカーペット張り
巾木	樹脂SOP塗装 H=60
壁	EP塗装
天井	AEP塗装
備考	目地 塩ビ目地

階段2	
床	長尺シート
巾木	ソフト巾木 H=60
壁	磁器タイル
天井	岩綿吸音板 t=9
備考	目地 塩ビ製

廊下1	
床	フローリング
巾木	ソフト巾木 H=60
壁	AEP
天井	AEP
備考	目地 塩ビ製

壁凡例

3階平面詳細図 (1)