
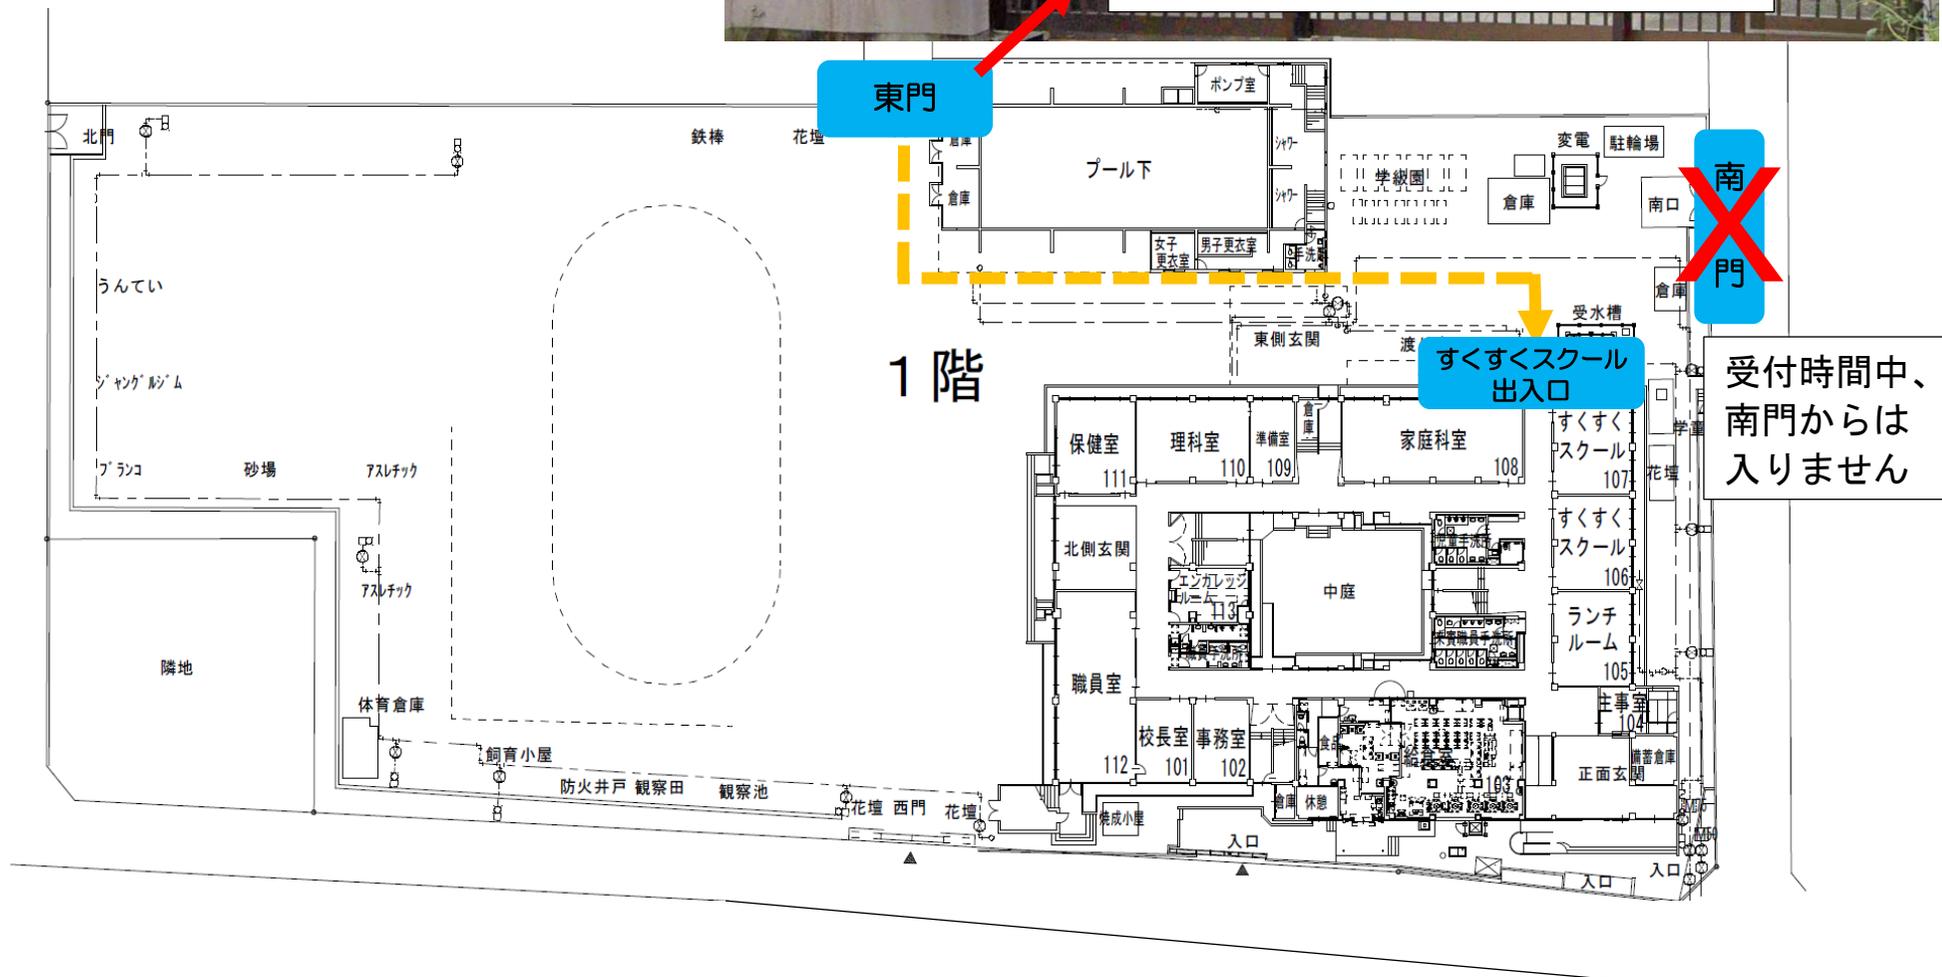


鹿骨東小学校 平面図

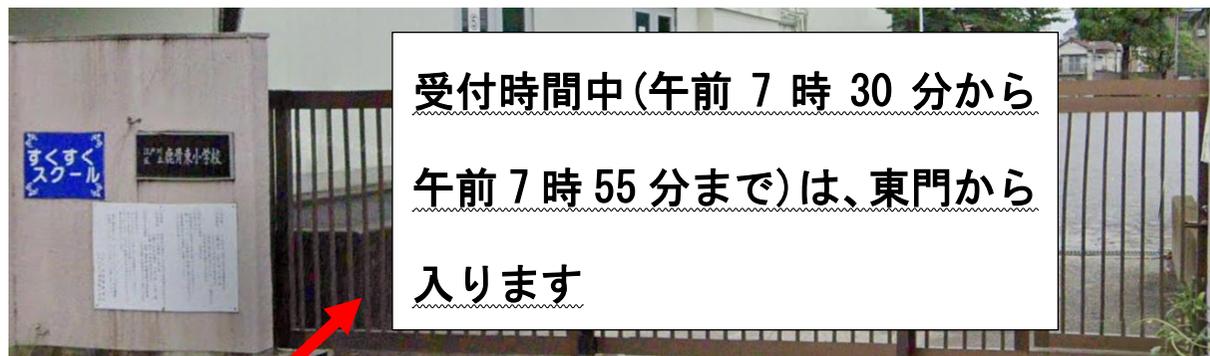

親水公園