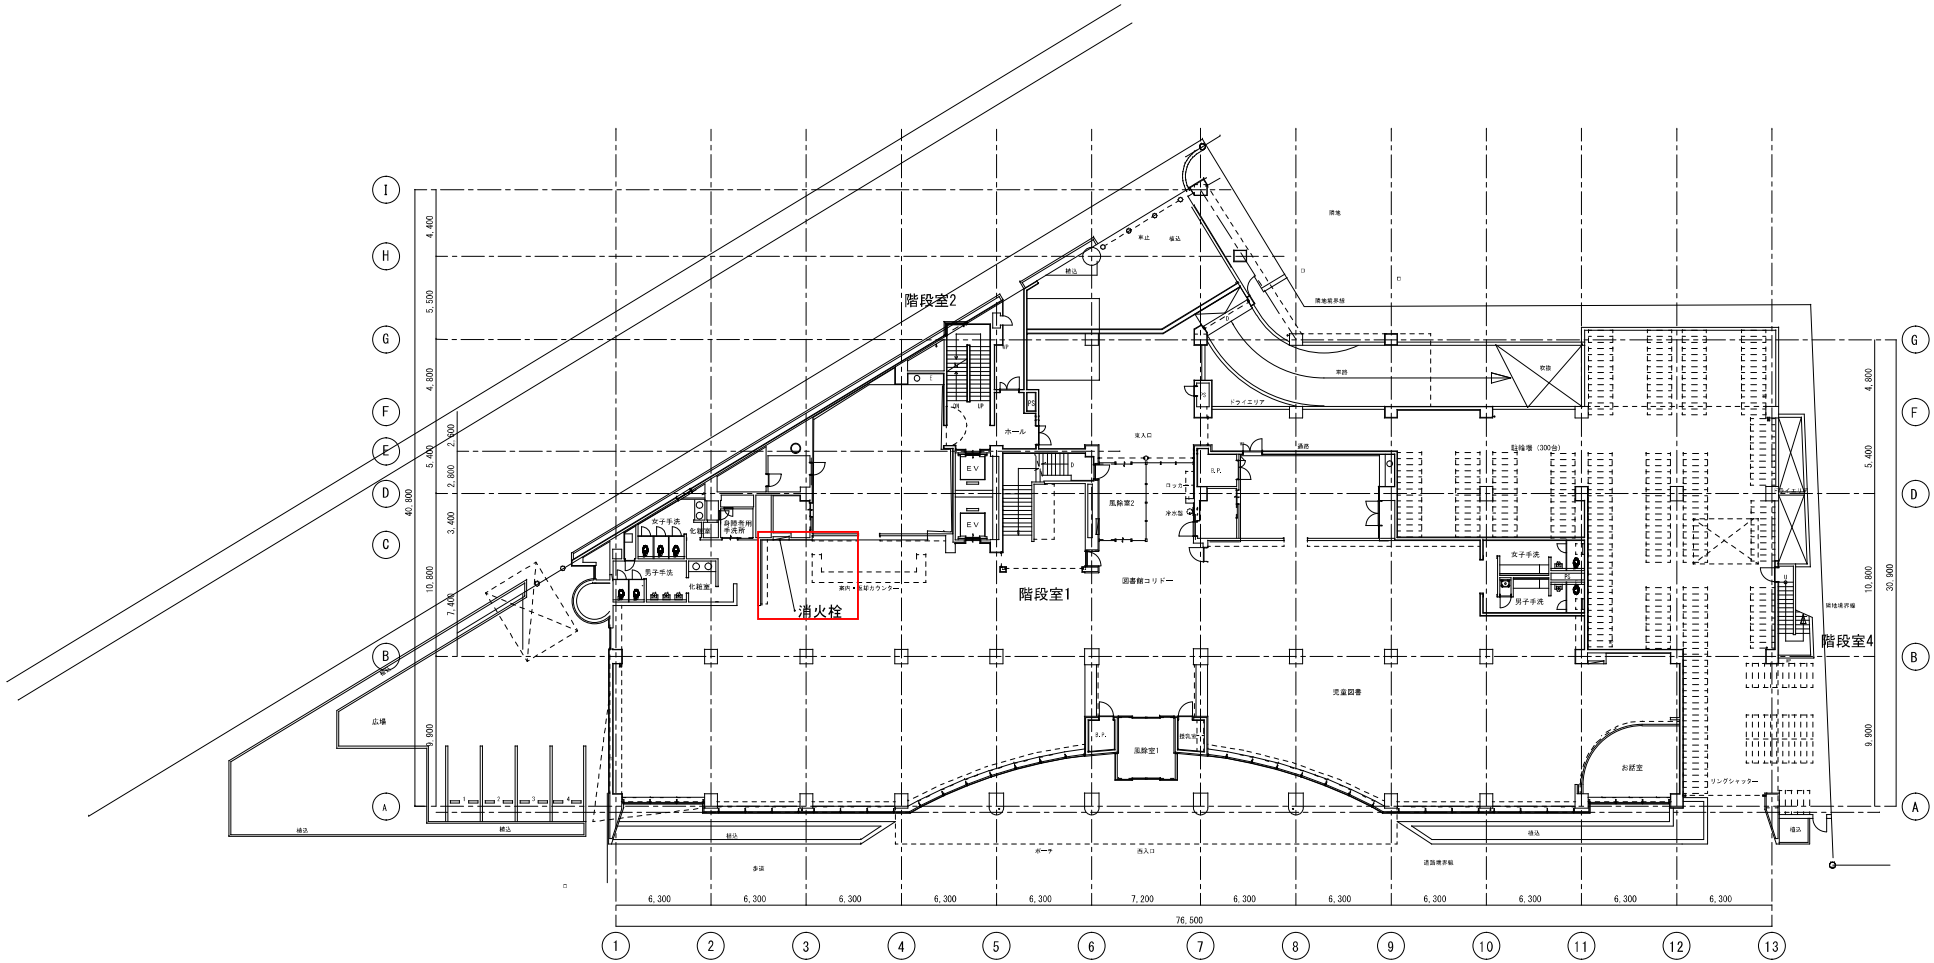

江戸川区	基本図	施設名	中央図書館	部長	課長	係長	主任	係員	年度番号	工事番号	図面番号	縮尺	自主・外注設計
		図面名称	1階平面図									1/250	意 構 電 給 空