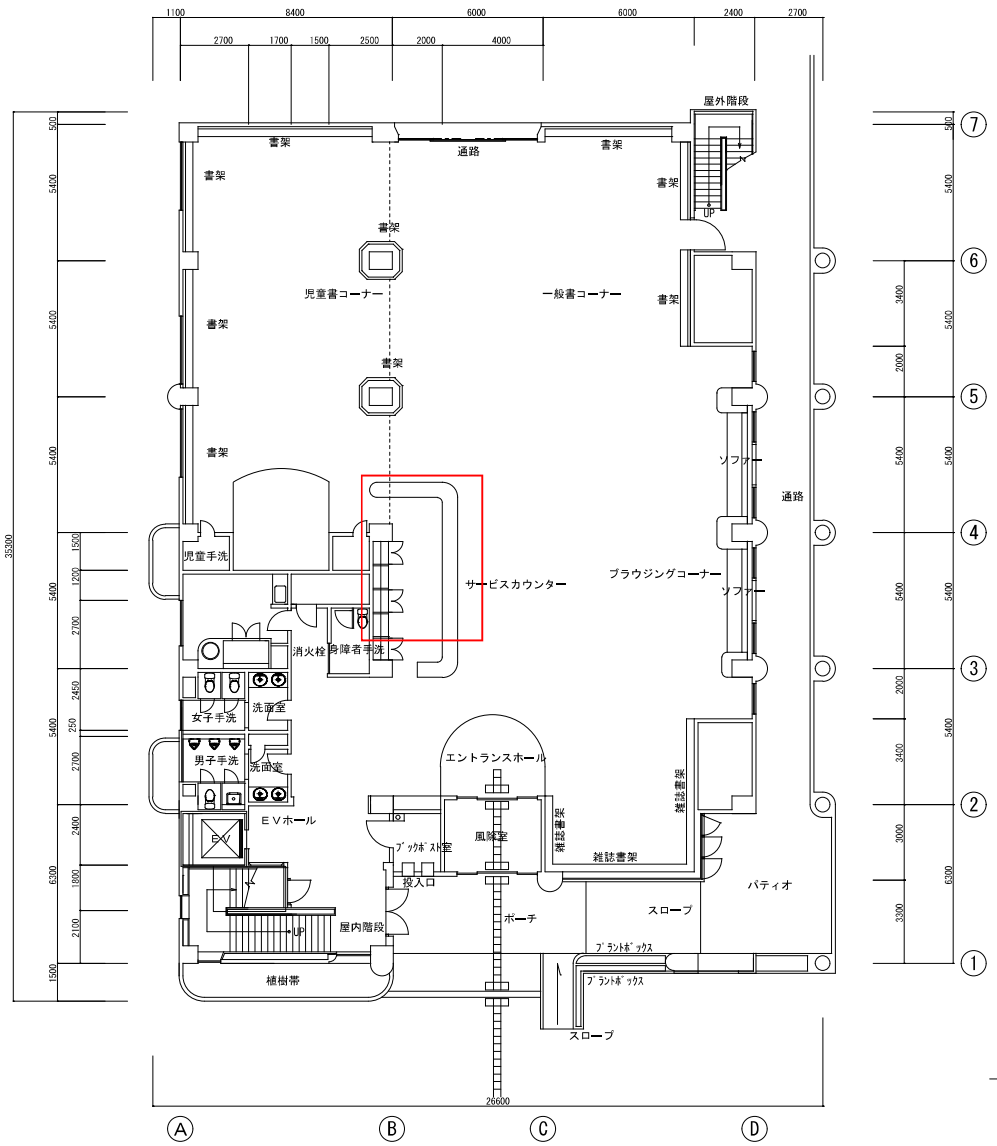

１Ｆ平面図（Ｓ＝１／１５０）

江戸川区	基本図	施設名	西葛西図書館	部長	課長	係長	主任	係員	年度番号	工事番号	図面番号	縮尺	自主・外注設計
		図面名称	１階平面図							A-01		1/150	意 構 電 給 空