

親水公園等設備管理委託

親水公園等設備点検委託

対象箇所

： 親水公園

： 親水緑道

： 公園

： ポンプ所

No	路線名	分類	施設	所在地	巡視業務		水質調査業務			点検業務				主要機器							固形錠剤	遠方 監視 中央 制御	その他機器	施設情報・備考	
					日常	夏季	通年	夏季		月次	四半期	半期	年次	水中P	陸上P	PU	盤	INV	ろ過	塩素P	次亜 塩素 酸カル シウム				トリク ロイ ソシア ムル酸
								日常	月次																
1	古川親水公園	親水公園	稲荷ポンプ場	江戸川５－９	○					○			○	-	2	-	1	2	-	-			監視 制御	真空ポンプ1台、電動弁2台	取水（旧江戸川）・水路送水（至二之江ポンプ場）
2	古川親水公園	親水公園	上流滝ポンプ所	江戸川６－４４	○					○			○	1	-	-	1	-	-	-	○				景観（滝）
3	古川親水公園	親水公園	上流じゃぶじゃぶ池	江戸川６－４４	○	○		○	○	○		○	○	1	-	-	2	-	1	1				給水電磁弁1個	じゃぶじゃぶ池・夏期・上水
4	古川親水公園	親水公園	下流滝ポンプ所	江戸川６－４０	○					○			○	1	-	-	1	-	-	-					景観（滝）
5	古川親水公園	親水公園	下流じゃぶじゃぶ池	江戸川６－１５	○	○		○	○	○		○	○	1	-	-	2	-	1	1				給水電磁弁1個	じゃぶじゃぶ池・夏期・上水
6	古川親水公園	親水公園	二之江ポンプ場	江戸川６－３１	○					○			○	2	1	-	2	2	-	-			監視	吐出調整バルブ1個、排気弁1個、換気扇1台	排水（新川）、景観（水路）
7	小松川境川親水公園	親水公園	大杉浄水場	大杉３－２５－１７	○	○	○	○	○	○			○	5	1	-	5	-	4	2			監視	コアラレサ-2台、ﾌﾟﾛｯｸ-2台、Iﾌｪｰﾀｲﾍﾞｰ1台、電子式流量計1台	取水（新中川）・浄水・管路送水（至第1ポンプ場）
8	小松川境川親水公園	親水公園	第1ポンプ場	本一色１－３４	○	○				○			○	1	4	-	1	2	-	1			監視 制御	電動弁1台、換気扇1台	水路送水・管路送水（至第2ポンプ場）
9	小松川境川親水公園	親水公園	中央森林池ポンプ所	中央４－１８－１５	○	○		○	○	○			○	1	-	-	1	-	-	-				吐出調整バルブ1個	景観（滝）
10	小松川境川親水公園	親水公園	第2ポンプ場	本一色１－１	○					○			○	1	2	-	2	2	-	-			監視 制御	電動弁1台	管路送水（至第7ポンプ所）（・水路送水（至第3ポンプ場））
11	小松川境川親水公園	親水公園	滝ポンプ所	中央４－１４	○					○			○	1	-	-	1	-	-	-					景観（滝）
12	小松川境川親水公園	親水公園	香取橋上流ポンプ所	中央４－１１	○					○			○	1	-	-	1	1	-	-					景観（水路）
13	小松川境川親水公園	親水公園	香取橋下流ポンプ所	松島２－３９	○					○			○	1	-	-	1	1	-	-					景観（水路）
14	小松川境川親水公園	親水公園	第3ポンプ場	松島２－３９	○	○				○			○	2	-	-	1	2	-	1			監視 制御	換気扇1台	水路送水（至第4ポンプ場）
15	小松川境川親水公園	親水公園	第4ポンプ場	松島１－３７	○			○	○	○			○	2	-	-	1	2	-	-			監視 制御	制水扉1台、換気扇1台	水路送水（至第5ポンプ場）
16	小松川境川親水公園	親水公園	第5ポンプ場	東小松川１－１	○				○	○			○	3	-	-	1	2	-	-			監視 制御	制水扉1台、換気扇1台	水路送水（至第6ポンプ場）
17	小松川境川親水公園	親水公園	第6ポンプ場	東小松川３－３－１０	○				○	○			○	2	-	-	1	2	-	-			監視 制御		排水（中川）
18	小松川境川親水公園	親水公園	第7ポンプ場	本一色１－１３	○					○			○	2	-	-	1	2	-	-			監視 制御		水路送水（至第8ポンプ所）
19	小松川境川親水公園	親水公園	第8ポンプ場	本一色１－４	○					○			○	2	-	-	1	2	-	-			監視 制御		水路送水（至第3ポンプ場）
20	新長島川親水公園	親水公園	じゃぶじゃぶ池	清新町２－８	○	○		○	○	○		○	○	2	-	-	2	2	1	1				給水電磁弁1個	じゃぶじゃぶ池・夏期・上水
21	新長島川親水公園	親水公園	排水ポンプ場	清新町２－１０	○					○			○	2	-	-	1	2	-	-			監視		排水（新左近川親水公園）
22	一之江境川親水公園	親水公園	無名垓ゲート	一之江１－１７	○					○			○	-	-	-	1	-	-	-			監視 制御	制水扉1台	取水（新中川）
23	一之江境川親水公園	親水公園	第1ポンプ場	一之江１－２	○					○			○	3	-	-	1	2	-	-			監視 制御	電動弁3台	水路送水（至第2ポンプ場）
24	一之江境川親水公園	親水公園	上流じゃぶじゃぶ池	一之江５－１２	○	○		○	○	○		○	○	1	-	-	2	1	1	1				給水電磁弁1個、切替バルブ4個	じゃぶじゃぶ池・夏期・上水
25	一之江境川親水公園	親水公園	第2ポンプ場	松江６－１９	○					○			○	3	-	-	1	2	-	-			監視 制御	電動弁5台、排気弁1個	管路送水（始第1ポンプ場水路）（・水路送水（至第3ポンプ場））
26	一之江境川親水公園	親水公園	中流じゃぶじゃぶ池	一之江６－１８	○	○		○	○	○		○	○	1	-	-	2	2	1	1				給水電磁弁1個、切替バルブ4個	じゃぶじゃぶ池・夏期・上水
27	一之江境川親水公園	親水公園	第3ポンプ場	一之江町２９８７	○					○			○	3	-	-	1	1	-	-			監視 制御	電動弁5台、排気弁1個	管路送水（始第2ポンプ場水路）（・水路送水（至第4ポンプ場））
28	一之江境川親水公園	親水公園	下流じゃぶじゃぶ池	船堀５－８	○	○		○	○	○		○	○	1	-	-	2	2	1	1				給水電磁弁1個、切替バルブ4個	じゃぶじゃぶ池・夏期・上水

No	路線名	分類	施設	所在地	巡視業務		水質調査業務			点検業務				主要機器								固形錠剤		遠方 監視 中央 制御	その他機器	施設情報・備考
					日常	夏季	通年	夏季		月次	四半期	半期	年次	水中P	陸上P	PU	盤	INV	ろ過	塩素P	次亜 塩素 酸カル シウム	トリク ロイ ソニア ル酸				
								日常	月次																	
29	一之江境川親水公園	親水公園	第4 ポンプ場	船堀 6－1 0	○					○			○	3	-	-	1	1	-	-			監視 制御	電動弁4台、排気弁2個	管路送水（始第3 ポンプ場水路）（・排水（新川））	
30	下小岩親水緑道	親水緑道	取水ポンプ所	南小岩 5－3	○					○			○	5	-	-	1	2	-	-				電子式流量計2台	取水（新中川）、排水（新中川）、水路送水（至第1 ポンプ所）	
31	下小岩親水緑道	親水緑道	第1 ポンプ所	南小岩 5－1 1	○					○			○	4	-	-	1	4	-	-					水路送水（至第2 ポンプ所）、管路送水（至取水ポンプ所）	
32	下小岩親水緑道	親水緑道	第2 ポンプ所	南小岩 5－2 1	○					○			○	2	-	-	1	2	-	-					水路送水（至第1 ポンプ所）	
33	下小岩親水緑道	親水緑道	第3 ポンプ所	南小岩 7－3	○					○			○	3	-	-	1	-	-	-					取水（井戸）、水路送水（至第4 ポンプ所）、管路送水（至第1 ポンプ所）	
34	下小岩親水緑道	親水緑道	第4 ポンプ所	南小岩 7－4 0	○					○			○	2	-	-	1	2	-	-					水路送水（至第3 ポンプ所）	
35	親水さくらかいどう	親水緑道	第1 ポンプ所	北小岩 8－2 6	○					○			○	2	-	-	1	2	-	-				井戸ポンプ1台	取水（井戸）、管路送水（至上小岩親水緑道第1 ポンプ所）	
36	親水さくらかいどう	親水緑道	第2 ポンプ所	北小岩 8－1 4	○					○			○	2	-	-	1	2	-	-					水路送水（至第1 ポンプ所）	
37	葛西親水四季の道	親水緑道	千種取水所	東葛西 3－1 5	○					○			○	1	-	-	1	-	-	-				空気作動弁1台、コンプレッサ 1 台、イトライヤー 1 台	取水（旧江戸川）	
38	葛西親水四季の道	親水緑道	第1 ポンプ所	東葛西 2－1 5	○					○			○	2	-	-	1	2	-	-					水路送水（至第2 ポンプ所）	
39	葛西親水四季の道	親水緑道	第2 ポンプ所	中葛西 3－2 8	○					○			○	2	-	-	1	2	-	-					水路送水（至第3 ポンプ所）	
40	葛西親水四季の道	親水緑道	第3 ポンプ所	中葛西 4－1 6	○					○			○	2	-	-	1	2	-	-					水路送水（至蒲島ポンプ所）	
41	葛西親水四季の道	親水緑道	じゃぶじゃぶ池	西葛西 6－2 9	○	○		○	○	○			○	3	-	-	1	-	-	-	○			手動給水弁1個	じゃぶじゃぶ池・夏期運用・上水	
42	葛西親水四季の道	親水緑道	蒲島ポンプ所	西葛西 8－5	○					○			○	2	-	-	1	2	-	-					換気扇1台	水路送水（至新長島川親水公園）
43	西小岩親水緑道	親水緑道	第1 ポンプ所	西小岩 2－1 2	○					○			○	2	-	-	1	2	-	-					井戸ポンプ1台	取水（井戸）、水路送水（至第2 ポンプ所）
44	西小岩親水緑道	親水緑道	第2 ポンプ所	西小岩 1－3	○					○			○	2	-	-	1	2	-	-					吐出調整バルブ1個	水路送水（至第3 ポンプ所）
45	西小岩親水緑道	親水緑道	第3 ポンプ所	西小岩 2－1 4	○					○			○	2	-	-	1	2	-	-						管路送水（至第1 ポンプ所）
46	鹿本親水緑道	親水緑道	第1 ポンプ所	東松本 1－1	○					○			○	2	-	-	1	2	-	-					井戸ポンプ1台	水路送水（至第2 ポンプ所）
47	鹿本親水緑道	親水緑道	第2 ポンプ所	鹿骨 5－2 5	○					○			○	2	-	-	1	2	-	-						水路送水（至第3 ポンプ所）
48	鹿本親水緑道	親水緑道	第3 ポンプ所	鹿骨 5－2 3	○					○			○	2	-	-	1	2	-	-					吐出調整バルブ1個	水路送水（至第4 ポンプ所）
49	鹿本親水緑道	親水緑道	第4 ポンプ所	鹿骨 4－1 2	○					○			○	2	-	-	1	2	-	-						管路送水（至第1 ポンプ所）
50	鹿本親水緑道	親水緑道	第5 ポンプ所	鹿骨 4－3 2	○					○			○	2	-	-	1	2	-	-						管路送水（至興農親水緑道第4 ポンプ所）
51	上小岩親水緑道	親水緑道	第1 ポンプ所	北小岩 8－2 9	○					○			○	6	-	-	1	4	-	-					電子式流量計1台、換気扇1台	取水・排水（江戸川）、水路送水（至第2 ポンプ所）、水路送水（至親水さくらかいどう）
52	上小岩親水緑道	親水緑道	第2 ポンプ所	北小岩 6－5 2	○					○			○	2	-	-	1	2	-	-						水路送水（至第3 ポンプ所）
53	上小岩親水緑道	親水緑道	第3 ポンプ所	北小岩 6－3 6	○					○			○	2	-	-	1	2	-	-					吐出調整バルブ1個	水路送水（至第4 ポンプ所）
54	上小岩親水緑道	親水緑道	第4 ポンプ所	北小岩 6－5 1	○					○			○	2	-	-	1	2	-	-						管路送水（至第1 ポンプ所）
55	興農親水緑道	親水緑道	第1 ポンプ所	北篠崎 1－9	○					○			○	3	-	-	1	2	-	-			監視 制御	空気作動弁1台、コンプレッサ 1 台、イトライヤー 1 台、電子式流量計1台	取水（江戸川）、水路送水（至第2 ポンプ所）	
56	興農親水緑道	親水緑道	第2 ポンプ所	北篠崎 1－1	○					○			○	2	-	-	1	2	-	-						水路送水（至第3 ポンプ所）

No	路線名	分類	施設	所在地	巡視業務		水質調査業務		点検業務				主要機器							固形錠剤 次亜 塩素 酸カル シウム	トリク ロロイ ソシア スル酸	遠方 監視 中央 制御	その他機器	施設情報・備考			
					日常	夏季	通年	夏季 日常 月次	月次	四半期	半期	年次	水中P	陸上P	PU	盤	INV	ろ過	塩素P								
57	興農親水緑道	親水緑道	第3ポンプ所	鹿骨3-20	○					○			○	2	-	-	1	2	-	-							水路送水（至第4ポンプ所）
58	興農親水緑道	親水緑道	第4ポンプ所	鹿骨4-31	○					○			○	4	-	-	1	4	-	-							水路送水（至鹿骨第1ポンプ所）、管路送水（至鹿本親水緑道第4ポンプ所）
59	鹿骨親水緑道	親水緑道	第1ポンプ所	鹿骨4-24	○					○			○	2	-	-	1	2	-	-							水路送水（至第2ポンプ所）
60	鹿骨親水緑道	親水緑道	第2ポンプ所	鹿骨1-63	○					○			○	2	-	-	1	2	-	-							水路送水（至第3ポンプ所）、流堀親水はなのみちポンプ所と合同施設
61	鹿骨親水緑道	親水緑道	第3ポンプ所	鹿骨2-16	○					○			○	2	-	-	1	2	-	-							水路送水（至第4ポンプ所）
62	鹿骨親水緑道	親水緑道	第4ポンプ所	鹿骨2-11	○					○			○	2	-	-	1	2	-	-							水路送水（至第5ポンプ所）
63	鹿骨親水緑道	親水緑道	第5ポンプ所	鹿骨2-7	○					○			○	2	-	-	1	2	-	-							管路送水（至東井堀親水緑道第1ポンプ所）
64	流堀親水はなのみち	親水緑道	流堀ポンプ所	鹿骨1-63	○					○			○	2	-	-	1	2	-	-							水路送水（至流堀ポンプ所）、鹿骨親水緑道第2ポンプ所と合同施設
65	仲井堀親水緑道	親水緑道	仲井堀ポンプ所	一之江2-22	○					○			○	2	-	-	1	2	-	-							水路送水（至仲井堀親水緑道ポンプ所）
66	篠田堀親水緑道	親水緑道	第1ポンプ所	篠崎町2-190	○					○			○	2	-	-	1	2	-	-							管路送水（至第2ポンプ所）
67	篠田堀親水緑道	親水緑道	第2ポンプ所	下篠崎町15	○					○			○	2	-	-	1	2	-	-							水路送水（至東井堀親水緑道前野ポンプ所）
68	鎌田川親水緑道	親水緑道	鎌田川ポンプ所	江戸川3-10	○					○			○	2	-	-	1	2	-	-							水路送水（至鎌田川ポンプ所）
69	鎌田川親水緑道	親水緑道	池東ポンプ所	江戸川3-12	○					○			○	1	-	-	1	-	-	-					吐出調整バルブ1個	景観（池）	
70	左近川親水緑道	親水緑道	左近取水ポンプ所	東葛西9-3	○					○			○	4	-	-	1	-	-	-					空気作動弁1台、コックレサ-1台、I7ドライバ-1台	取水（旧江戸川）、水路送水（至第1ポンプ所）	
71	左近川親水緑道	親水緑道	第1ポンプ所	東葛西8-1	○					○			○	3	-	-	1	2	-	-							水路送水（至第2ポンプ所）
72	左近川親水緑道	親水緑道	第2ポンプ所	中葛西7-31	○					○			○	2	-	-	1	2	-	-							水路送水（至海岸ポンプ所）
73	左近川親水緑道	親水緑道	海岸ポンプ所	中葛西7-17	○					○			○	2	-	-	1	-	-	-							排水（新左近川親水公園）
74	本郷用水親水緑道	親水緑道	本郷取水ポンプ所	篠崎町2-292	○					○			○	3	-	-	1	2	-	-				監視制御	空気作動弁1台、コックレサ-1台、I7ドライバ-1台、電子式流量計1台	取水（江戸川）、水路送水（至第1ポンプ所・篠田堀親水緑道第1ポンプ所）	
75	本郷用水親水緑道	親水緑道	第1ポンプ所	篠崎町2-45	○					○			○	2	-	-	1	2	-	-							水路送水（至第2ポンプ所）
76	本郷用水親水緑道	親水緑道	第2ポンプ所	篠崎町2-149	○					○			○	2	-	-	1	2	-	-							水路送水（至第3ポンプ所）
77	本郷用水親水緑道	親水緑道	第3ポンプ所	篠崎町2-233	○					○			○	2	-	-	1	2	-	-							水路送水（至第4ポンプ所）
78	本郷用水親水緑道	親水緑道	第4ポンプ所	篠崎町2-409	○					○			○	2	-	-	1	2	-	-							水路送水（至第5ポンプ所）
79	本郷用水親水緑道	親水緑道	第5ポンプ所	鹿骨2-39	○					○			○	2	-	-	1	2	-	-							水路送水（至鹿骨親水緑道第5ポンプ所）
80	椿親水緑道	親水緑道	椿ポンプ所	春江町2-3	○					○			○	4	-	-	1	2	-	-					電動弁1台	取水（新中川）、水路送水（至椿ポンプ所）、景観（滝）	
81	東井堀親水緑道	親水緑道	第1ポンプ所	谷河内2-3	○					○			○	2	-	-	1	2	-	-							取水（鹿骨）、水路送水（至第2ポンプ所）
82	東井堀親水緑道	親水緑道	第2ポンプ所	南篠崎3-27	○					○			○	2	-	-	1	2	-	-							水路送水（至第3ポンプ所）
83	東井堀親水緑道	親水緑道	第3ポンプ所	南篠崎1-6	○					○			○	2	-	-	1	2	-	-							水路送水（至第4ポンプ所）
84	東井堀親水緑道	親水緑道	第4ポンプ所	南篠崎2-54	○					○			○	2	-	-	1	2	-	-							水路送水（至第5ポンプ所）

No	路線名	分類	施設	所在地	巡視業務		水質調査業務		点検業務				主要機器							固形錠剤		遠方監視 中央制御	その他機器	施設情報・備考		
					日常	夏季	通年	夏季 日常 月次	月次	四半期	半期	年次	水中P	陸上P	PU	盤	INV	ろ過	塩素P	次亜塩素酸カルシウム	トリクロイソシアムル酸					
85	東井堀親水緑道	親水緑道	第5ポンプ所	江戸川1－1	○					○			○	2	-	-	1	2	-	-						水路送水（至第6ポンプ所）
86	東井堀親水緑道	親水緑道	第6ポンプ所	江戸川1－5	○					○			○	2	-	-	1	2	-	-						水路送水（至前野ポンプ所）
87	東井堀親水緑道	親水緑道	前野ポンプ所	江戸川1－5	○					○			○	2	-	-	1	2	-	-						排水（江戸川）
88	宿川親水緑道	親水緑道	宿川ポンプ所	江戸川3－10	○					○			○	3	-	-	1	2	-	-					電動弁3台、換気扇1台	取水（江戸川）、水路送水（至宿川ポンプ所）、管路送水（至鎌田川ポンプ所）
89	東小松川南公園	公園	じゃぶじゃぶ池	東小松川4-31-1		○		○	○		○		○	1	-	-	1	-	-	-	○				給水電磁弁1個	じゃぶじゃぶ池・夏期・上水
90	逆井公園	公園	じゃぶじゃぶ池	平井1-24-6		○		○	○		○		○	1	-	-	1	-	-	-	○				給水電磁弁1個	じゃぶじゃぶ池・夏期・上水
91	平井七丁目第三児童遊園	公園	じゃぶじゃぶ池	平井7-3-3		○		○	○		○		○	1	-	-	1	-	-	-		○			給水電磁弁1個	じゃぶじゃぶ池・夏期・上水
92	船堀五丁目第二児童遊園	公園	じゃぶじゃぶ池	船堀5-3-8		○		○	○		○		○	1	-	-	1	-	-	-	○				ボールタップ1個	じゃぶじゃぶ池・夏期・上水
93	西船堀公園	公園	じゃぶじゃぶ池	船堀2-7-14		○		○	○		○		○	1	-	-	1	-	-	-		○			定水位弁1個	じゃぶじゃぶ池・夏期・上水
94	行船公園	公園	じゃぶじゃぶ池(噴水)	北葛西3-2-1	○	○	○	○	○	○		○	○	3	-	-	2	3	1	1					給水電磁弁1個	じゃぶじゃぶ池・上水
95	行船公園	公園	循環池	北葛西3-2-1	○					○		○	○	7	-	-	4	-	2	-					給水電磁弁1個、塩素除去装置1台、電動弁2台	循環池、上水
96	宇喜田中央公園	公園	じゃぶじゃぶ池	北葛西4-15-1		○		○	○		○		○	2	-	-	2	-	-	-		○			給水電磁弁1個	じゃぶじゃぶ池・夏期・上水、雨水排水・夏季以外
97	長島一号公園	公園	じゃぶじゃぶ池	中葛西3-21-1		○		○	○		○		○	3	-	-	1	-	-	-		○			手動給水弁1個	じゃぶじゃぶ池・夏期・上水、雨水排水・夏季以外
98	葛西東公園	公園	じゃぶじゃぶ池	東葛西5-26-1		○		○	○		○		○	1	-	-	1	-	-	-		○			ボールタップ1個	じゃぶじゃぶ池・夏期・上水、雨水排水・夏季以外
99	さざなみ公園	公園	じゃぶじゃぶ池	清新町2-8-5		○		○	○		○		○	1	-	-	1	-	-	-	○				ボールタップ1個	じゃぶじゃぶ池・夏期・上水
100	えどがわ金魚公園	公園	じゃぶじゃぶ池	春江町5-26		○		○	○		○		○	2	-	-	1	-	-	-	○				給水電磁弁1個	じゃぶじゃぶ池・夏期・上水
101	小岩の森公園	公園	じゃぶじゃぶ池	北小岩3-20-3		○		○	○		○		○	-	1	-	1	-	-	-	○				給水電磁弁1個	じゃぶじゃぶ池・夏期・上水
102	上小岩せせらぎ公園	公園	じゃぶじゃぶ池	北小岩6-52-7		○		○	○		○		○	-	1	-	1	-	-	-	○				給水電磁弁1個	じゃぶじゃぶ池・夏期・上水
103	東小岩滝児童遊園	公園	じゃぶじゃぶ池	東小岩5-8-10		○		○	○		○		○	1	-	-	1	-	-	-	○				ボールタップ1個	じゃぶじゃぶ池・夏期・上水、雨水排水・夏季以外
104	瀬戸口公園	公園	じゃぶじゃぶ池	新堀1-5-1		○		○	○		○		○	1	-	-	1	-	-	-		○			手動給水弁1個	じゃぶじゃぶ池・夏期・上水、雨水排水・夏季以外
105	江戸川一丁目第二児童遊園	公園	じゃぶじゃぶ池	江戸川1-5-7		○		○	○		○		○	-	1	-	1	-	-	-	○				給水電磁弁1個	じゃぶじゃぶ池・夏期・上水
106	文化センター公園	公園	壁泉、芝生	中央4-23-1	○					○			○	1	-	1	2	-	-	-					ボールタップ1個	循環・上水、散水・上水
107	一之江ひだまり公園	公園	ビオトープ	一之江7-69-1	○					○			○	1	-	-	1	-	-	-						循環・雨水
108	滝野公園	公園	噴水（慰霊碑）	中葛西3-22-1	○					○			○	2	-	-	1	-	-	-					給水電磁弁1個	循環・上水
109	みずえ中央公園	公園	ビオトープ	瑞江2-37-1	○					○			○	1	-	1	1	-	-	-						循環・雨水
110	小岩菖蒲園	公園	ビオトープ	北小岩4丁目先	○					○			○	2	-	-	1	-	-	-						ビオトープ水位維持・5月～8月
111	東部交通公園	公園	雨水利用施設	江戸川2-28-1	○					○			○	-	-	1	1	-	1	1					受水槽1台	トイレ用・雨水

別紙 3 -設備台帳

公園コード	公園名	場所	施設コード	施設名称	仕様	規格1	数量	単位	設置年度	メーカー名
K038	古川親水公園	稲荷ポンプ場	K038-Sg523	ポンプ設備	原水ポンプ1号、陸上ポンプ	口径250*200A、出力18.5kW、型番250*200CENM	1	基	2019	株式会社荏原製作所
K038	古川親水公園	稲荷ポンプ場	K038-Sg524	ポンプ設備	原水ポンプ2号、陸上ポンプ	口径250*200A、出力18.5kW、型番250*200CENM	1	基	2019	株式会社荏原製作所
K038	古川親水公園	稲荷ポンプ場	K038-Sg203	ポンプ設備	真空ポンプ、陸上ポンプ	口径32A、出力2.2kW、型番32NVD52.2A	1	基	2015	株式会社荏原製作所
K038	古川親水公園	稲荷ポンプ場	K038-Sg525	その他管理施設（設備）	電動弁No.1	700G-4LA	1	個	2022	
K038	古川親水公園	稲荷ポンプ場	K038-Sg1004	その他管理施設（設備）	電動弁No.2	700G-4LA	1	個	2022	
K038	古川親水公園	稲荷ポンプ場	K038-Pg103	制御盤	ポンプ兼ゲート制御盤	D560×W1100×H2150 稲荷	1	面		
K038	古川親水公園	稲荷ポンプ場	K038-Pg104	制御盤	通信機器制御盤	D280×W600×H950 稲荷	1	面		
K038	古川親水公園	稲荷ポンプ場	K038-Pg105	制御盤	通信機器制御盤	D220×W600×H800 稲荷	1	面		
K038	古川親水公園	稲荷ポンプ場	K038-Pg106	制御盤	通信機器制御盤	D180×W300×H400 稲荷	1	面		
K038	古川親水公園	上流滝ポンプ場	K038-Sg224	ポンプ設備	滝ポンプ、水中ポンプ	口径80A、出力3.7kW、型番80B43.7-52	1	基	2023	株式会社荏原製作所
K038	古川親水公園	上流滝ポンプ場	K038-Pg116	制御盤	ポンプ制御盤	D240×W590×H1340 上流滝ポンプ場	1	面	2011	株式会社日本電設
K038	古川親水公園	上流滝ポンプ場	K038-Pg114	引込柱	電灯・ポンプ		1	基	2011	株式会社日本電設
K038	古川親水公園	上流じゃぶじゃぶ池	K038-Sg513	ポンプ設備	循環ポンプ、水中ポンプ	口径65A、出力2.2kW、型番65TUC2-2.21-5	1	基	2018	テラル株式会社
K038	古川親水公園	上流じゃぶじゃぶ池	K038-Sg511	ポンプ設備	ろ過エレメント	珪藻土ろ過機、型番PA24-203ATB	1	基	2018	ミウラ化学装置株式会社
K038	古川親水公園	上流じゃぶじゃぶ池	K038-Sg512	ポンプ設備	ろ過ポンプ、陸上ポンプ	口径65A、出力2.2kW、型番MPJ5-5.2.21E	1	基	2018	寺田ポンプ製作所
K038	古川親水公園	上流じゃぶじゃぶ池	K038-Sg517	ポンプ設備	コンプレッサー	出力0.2kW、型番0.2LE-8TA	1	基	2018	株式会社日立産機システム
K038	古川親水公園	上流じゃぶじゃぶ池	K038-Sg519	ポンプ設備	次亜塩ポンプ、ダイヤフラムポンプ	出力0.018kW、型番PW-100（R）	1	基	2018	株式会社タクミナ
K038	古川親水公園	上流じゃぶじゃぶ池	K038-Sg520	ポンプ設備	次亜塩タンク	容量1.2m3	1	基	2018	株式会社タクミナ
K038	古川親水公園	上流じゃぶじゃぶ池	K038-Pg181	制御盤	ポンプ制御盤		1	面	2018	
K038	古川親水公園	上流じゃぶじゃぶ池	K038-Pg182	制御盤	じゃぶじゃぶ池ろ過機制御盤		1	面	2018	
K038	古川親水公園	上流じゃぶじゃぶ池		引込柱	循環ポンプ、ろ過機		1	基		
K038	古川親水公園	下流滝ポンプ場	K038-Sg225	ポンプ設備	滝ポンプ、水中ポンプ	口径80A、出力2.2kW、型番80DL5.2.2	1	基	2023	株式会社荏原製作所
K038	古川親水公園	下流滝ポンプ場	K038-Pg358	制御盤	ポンプ制御盤		1	面	1991	
K038	古川親水公園	下流滝ポンプ場		引込柱	滝ポンプ		1	基		
K038	古川親水公園	下流じゃぶじゃぶ池	K038-Sg516	ポンプ設備	循環ポンプ、水中ポンプ	口径65A、出力2.2kW、型番65TUC2-2.21-5	1	基	2018	テラル株式会社
K038	古川親水公園	下流じゃぶじゃぶ池	K038-Sg515	ポンプ設備	ろ過ポンプ、陸上ポンプ	口径65A、出力2.2kW、型番MPJ5-5.2.21E	1	基	2018	寺田ポンプ製作所
K038	古川親水公園	下流じゃぶじゃぶ池	K038-Sg514	ポンプ設備	ろ過エレメント	珪藻土ろ過機、型番PA24-203ATB	1	基	2018	ミウラ化学装置株式会社
K038	古川親水公園	下流じゃぶじゃぶ池	K038-Sg518	ポンプ設備	コンプレッサー	出力0.2kW、型番0.2LE-8TA	1	基	2018	株式会社日立産機システム
K038	古川親水公園	下流じゃぶじゃぶ池	K038-Sg521	ポンプ設備	次亜塩ポンプ、ダイヤフラムポンプ	出力0.018kW、型番PW-100（R）	1	基	2018	株式会社タクミナ
K038	古川親水公園	下流じゃぶじゃぶ池	K038-Sg522	ポンプ設備	次亜塩タンク	容量1.2m3	1	基	2018	株式会社タクミナ
K038	古川親水公園	下流じゃぶじゃぶ池	K038-Pg183	制御盤	ポンプ制御盤		1	面	2018	
K038	古川親水公園	下流じゃぶじゃぶ池	K038-Pg184	制御盤	じゃぶじゃぶ池ろ過機制御盤		1	面	2018	
K038	古川親水公園	下流じゃぶじゃぶ池		引込柱	循環ポンプ、ろ過機					
K038	古川親水公園	二之江ポンプ場	K038-Sg226	ポンプ設備	送水ポンプ1号、水中ポンプ	口径250A、出力15kW、型番250DSC	1	基	2016	株式会社荏原製作所
K038	古川親水公園	二之江ポンプ場	K038-Sg227	ポンプ設備	送水ポンプ2号、水中ポンプ	口径250A、出力15kW、型番250DSC	1	基	2016	株式会社荏原製作所
K038	古川親水公園	二之江ポンプ場	K038-Sg503	ポンプ設備	流水ポンプ、陸上ポンプ	口径65A、出力3.7kW、型番65FVD53.7	1	基	2024	株式会社荏原製作所
K038	古川親水公園	二之江ポンプ場	K038-Pg121	制御盤	ポンプ制御盤	D600×W1600×H2100 二之江ポンプ場	1	面	2020	株式会社別川製作所
K038	古川親水公園	二之江ポンプ場	K038-Sg907	制御盤	流水制御盤		1	基	2020	ミヤコ電機株式会社
K038	古川親水公園	二之江ポンプ場	K038-Sg908	制御盤	RS・ONU収容盤		1	基	2020	日東化工株式会社
K038	古川親水公園	二之江ポンプ場		引込柱	送水ポンプ、流水ポンプ		1	基		
K066	小松川境川親水公園	大杉浄水場	K066-Sg201	ポンプ設備	原水ポンプ1号、水中ポンプ	口径200A、出力22kW、型番200DL52.2	1	基	2008	株式会社荏原製作所
K066	小松川境川親水公園	大杉浄水場	K066-Sg202	ポンプ設備	原水ポンプ2号、水中ポンプ	口径200A、出力22kW、型番200DL52.2	1	基	2006	株式会社荏原製作所
K066	小松川境川親水公園	大杉浄水場	K066-Sg203	ポンプ設備	原水ポンプ3号、水中ポンプ	口径200A、出力22kW、型番200DL52.2	1	基	2021	株式会社荏原製作所
K066	小松川境川親水公園	大杉浄水場	K066-Sg205	ポンプ設備	逆洗ポンプ1号、水中ポンプ	口径200A、出力22kW、型番200DL52.2	1	基	2002	株式会社荏原製作所
K066	小松川境川親水公園	大杉浄水場	K066-Sg206	ポンプ設備	逆洗ポンプ2号、水中ポンプ	口径200A、出力22kW、型番200DL52.2	1	基	2002	株式会社荏原製作所
K066	小松川境川親水公園	大杉浄水場	K066-Sg207	ポンプ設備	下水道放流ポンプ、水中ポンプ	口径100A、出力3.7kW、型番100DL53.7	1	基	2015	株式会社荏原製作所
K066	小松川境川親水公園	大杉浄水場	K066-Sg208	ポンプ設備	逆洗排水ポンプ、水中ポンプ	口径100A、出力3.7kW、型番100DL53.7	1	基	2015	株式会社荏原製作所
K066	小松川境川親水公園	大杉浄水場	K066-Sg209	ポンプ設備	薬品混合中継ポンプ、陸上ポンプ	口径65A、出力0.75kW、型番65X50FSEDN5.75A	1	基	2010	株式会社荏原製作所
K066	小松川境川親水公園	大杉浄水場	K066-Sg210	ポンプ設備	砂ろ過タンク1号	鉄製タンク、横型圧力式、ろ過面積20m2、ろ過速度12m3/h	1	基	1982	日本鋼管
K066	小松川境川親水公園	大杉浄水場	K066-Sg211	ポンプ設備	砂ろ過タンク2号	鉄製タンク、横型圧力式、ろ過面積20m2、ろ過速度12m3/h	1	基	1983	日本鋼管
K066	小松川境川親水公園	大杉浄水場	K066-Sg212	ポンプ設備	砂ろ過タンク3号	鉄製タンク、横型圧力式、ろ過面積20m2、ろ過速度12m3/h	1	基	1982	日本鋼管
K066	小松川境川親水公園	大杉浄水場	K066-Sg213	ポンプ設備	砂ろ過タンク4号	鉄製タンク、横型圧力式、ろ過面積20m2、ろ過速度12m3/h	1	基	1983	日本鋼管
K066	小松川境川親水公園	大杉浄水場	K066-Sg214	ポンプ設備	次亜塩ポンプ1号、ダイヤフラムポンプ	型番CSII-300N-VICT-HW	1	基	2008	株式会社タクミナ

公園コード	公園名	場所	施設コード	施設名称	仕様	規格1	数量	単位	設置年度	メーカー名
K066	小松川境川親水公園	大杉浄水場	K066-Sg215	ポンプ設備	次亜塩ポンプ2号、ダイヤフラムポンプ	型番：V-300-VTCF-HW-200V3-S-S	1	基	2023	株式会社タクミナ
K066	小松川境川親水公園	大杉浄水場	K066-Sg216	ポンプ設備	PACポンプ1号、ダイヤフラムポンプ	型番SXDA-62-VEC-HW	1	基	2012	株式会社タクミナ
K066	小松川境川親水公園	大杉浄水場	K066-Sg217	ポンプ設備	PACポンプ2号、ダイヤフラムポンプ	型番SXDA1-32-VEC-HW	1	基	2012	株式会社タクミナ
K066	小松川境川親水公園	大杉浄水場	K066-Sg218	ポンプ設備	ブローワー1号	出力15Kw 型番ARS125	1	基	1982	宇野澤組鐵工所株式会社
K066	小松川境川親水公園	大杉浄水場	K066-Sg219	ポンプ設備	ブローワー2号	出力15Kw 型番ARS125	1	基	1982	宇野澤組鐵工所株式会社
K066	小松川境川親水公園	大杉浄水場	K066-Sg220	ポンプ設備	コンプレッサー1号	出力3.7kW、タンク容量125L	1	基	2018	株式会社日立産機システム
K066	小松川境川親水公園	大杉浄水場	K066-Sg221	ポンプ設備	コンプレッサー2号	出力3.7kW、タンク容量125L	1	基	2018	株式会社日立産機システム
K066	小松川境川親水公園	大杉浄水場	K066-Sg250	ポンプ設備	エアドライヤー	型番3111D-AC100V	1	基	2011	CKD株式会社
K066	小松川境川親水公園	大杉浄水場	K066-Pg105	制御盤	原水ポンプ現場盤	D200×W495×H1000	1	面	1983	
K066	小松川境川親水公園	大杉浄水場	K066-Pg108	制御盤	逆洗ポンプ制御盤	D300×W600×H1000	1	面	1983	
K066	小松川境川親水公園	大杉浄水場	K066-Pg106	制御盤	保守用ポンプ現場盤	D200×W495×H1000	1	面	1983	株式会社明電舎
K066	小松川境川親水公園	大杉浄水場	K066-Pg107	制御盤	逆洗排水ポンプ現場盤	D300×W600×H900	1	面	1983	
K066	小松川境川親水公園	大杉浄水場	K066-Pg110	制御盤	ポンプ制御盤	D600×W1400×H2350	1	面	1983	株式会社明電舎
K066	小松川境川親水公園	大杉浄水場	K066-Pg111	制御盤	ろ過機制御盤	D600×W1400×H2350	1	面	1983	株式会社明電舎
K066	小松川境川親水公園	大杉浄水場	K066-Pg112	制御盤	通信機器制御盤	D120×W600×H800	1	面	2000	
K066	小松川境川親水公園	大杉浄水場	K066-Pg114	制御盤	逆洗排水ポンプリレー盤	D160×W600×H1000	1	面	1983	株式会社明電舎
K066	小松川境川親水公園	大杉浄水場	K066-Pg418	制御盤	ろ過機電磁弁制御盤		1	面	1983	
K066	小松川境川親水公園	大杉浄水場	K066-Pg556	制御盤	薬注ポンプ制御盤		1	面	2010	
K066	小松川境川親水公園	大杉浄水場	K066-Pg115	制御盤	通信機器制御盤（警報出力盤）	D200×W1000×H600	1	面	2013	
K066	小松川境川親水公園	大杉浄水場	K066-Pg116	制御盤	通信機器制御盤（監視制御盤）		1	面	2025	
K066	小松川境川親水公園	大杉浄水場	K066-Pg101	ポンプ	引込柱		1	基	2007	明和電気株式会社
K066	小松川境川親水公園	第1ポンプ場	K066-Sg222	ポンプ設備	親水ポンプ1号、陸上ポンプ	口径350×350A、出力15kW、型番FSPT350AX350	1	基	2015	株式会社古川ポンプ製作所
K066	小松川境川親水公園	第1ポンプ場	K066-Sg223	ポンプ設備	親水ポンプ2号、陸上ポンプ	口径350×350A、出力15kW、型番FSPT350AX350	1	基	2015	株式会社古川ポンプ製作所
K066	小松川境川親水公園	第1ポンプ場	K066-Sg224	ポンプ設備	滝ポンプ1号、陸上ポンプ	口径150A、出力7.5kW、型番150IFWM	1	基	2021	株式会社荏原製作所
K066	小松川境川親水公園	第1ポンプ場	K066-Sg225	ポンプ設備	滝ポンプ2号、陸上ポンプ	口径150A、出力7.5kW、型番150IFWM	1	基	2021	株式会社荏原製作所
K066	小松川境川親水公園	第1ポンプ場		ポンプ設備	電動弁	口径300A	1	基		
K066	小松川境川親水公園	第1ポンプ場	K066-Sg227	ポンプ設備	次亜塩ポンプ、ダイヤフラムポンプ	型番CLPW-100-ATCF-HWJ	1	基	2014	株式会社タクミナ
K066	小松川境川親水公園	第1ポンプ場	K066-Sg226	ポンプ設備	排水ポンプ、水中ポンプ	口径50A 出力0.4Kw 型番50D5.4A	1	基	2006	株式会社荏原製作所
K066	小松川境川親水公園	第1ポンプ場	K066-Pg120	制御盤	1号ポンプ制御盤	D570×W800×H2350	1	面	2007	株式会社日本電設
K066	小松川境川親水公園	第1ポンプ場	K066-Pg121	制御盤	2号ポンプ制御盤	D570×W800×H2350	1	面	2007	株式会社日本電設
K066	小松川境川親水公園	第1ポンプ場	K066-Pg122	制御盤	滝ポンプ制御盤	D570×W800×H2350	1	面	2007	株式会社日本電設
K066	小松川境川親水公園	第1ポンプ場	K066-Pg123	制御盤	次亜塩注入装置制御盤	D270×W400×H700	1	面	1982	株式会社明電舎
K066	小松川境川親水公園	第1ポンプ場	K066-Pg125	制御盤	通信機器制御盤（ONU盤）	D180×W300×H400	1	面	2012	
K066	小松川境川親水公園	第1ポンプ場	K066-Pg126	制御盤	通信機器制御盤（RS盤）	D230×W600×H690	1	面	2012	
K066	小松川境川親水公園	第1ポンプ場	K066-Pg119	制御盤	電源切替盤		1	面	2000	株式会社日本電設
K053	小松川境川親水公園	中央森林公園	K053-Sg001	ポンプ設備	滝ポンプ、水中ポンプ	口径100A、口径3.7kW TOS80B43.7	1	基	2019	株式会社鶴見製作所
K053	小松川境川親水公園	中央森林公園	K053-Pg502	制御盤	滝ポンプ制御盤		1	面		
K053	小松川境川親水公園	中央森林公園		引込柱	滝ポンプ		1	基		
K066	小松川境川親水公園	第2ポンプ場	K066-Sg228	ポンプ設備	親水ポンプ1号、陸上ポンプ	口径350×350A、出力15kW、型番FSPT350AX350	1	基	2015	株式会社古川ポンプ製作所
K066	小松川境川親水公園	第2ポンプ場	K066-Sg229	ポンプ設備	親水ポンプ2号、陸上ポンプ	口径350×350A、出力15kW、型番FSPT350AX350	1	基	2015	株式会社古川ポンプ製作所
K066	小松川境川親水公園	第2ポンプ場		ポンプ設備	電動弁	口径350A	1	基		
K066	小松川境川親水公園	第2ポンプ場	K066-Sg230	ポンプ設備	排水ポンプ、水中ポンプ	口径40A 出力0.25Kw 型番40DS5.25	1	基	2008	株式会社荏原製作所
K066	小松川境川親水公園	第2ポンプ場	K066-Sg251	ポンプ設備	バルブ室排水ポンプ、水中ポンプ		1	基		株式会社荏原製作所
K066	小松川境川親水公園	第2ポンプ場	K066-Pg129	制御盤	1号ポンプ制御盤	D570×W600×H2350	1	面	2007	株式会社日本電設
K066	小松川境川親水公園	第2ポンプ場	K066-Pg130	制御盤	2号ポンプ制御盤	D570×W900×H2350	1	面	2007	株式会社日本電設
K066	小松川境川親水公園	第2ポンプ場	K066-Pg131	制御盤	電動弁操作盤	D380×W800×H1200	1	面	1982	株式会社安川電機
K066	小松川境川親水公園	第2ポンプ場	K066-Pg134	制御盤	通信機器制御盤（ONU盤）	D180×W300×H400	1	面	2012	
K066	小松川境川親水公園	第2ポンプ場	K066-Pg135	制御盤	通信機器制御盤（RS盤）	D230×W600×H790	1	面	2012	
K066	小松川境川親水公園	第2ポンプ場	K066-Pg128	制御盤	電源切替盤		1	面	1982	株式会社安川電機
K066	小松川境川親水公園	滝ポンプ場	K066-Sg231	ポンプ設備	滝ポンプ、水中ポンプ	口径150A、出力7.5kW、型番150DL57.5	1	基	2023	株式会社荏原製作所
K066	小松川境川親水公園	滝ポンプ場	K066-Pg633	制御盤	ポンプ	滝ポンプ制御盤	1	面	2025	
K066	小松川境川親水公園	滝ポンプ場	K066-Pg634	引込柱	ポンプ		1	基	2025	
K066	小松川境川親水公園	香取橋上流ポンプ場	K066-Sg232	ポンプ設備	親水ポンプ、水中ポンプ	口径150A、出力5.5kW、型番CN150	1	基	2025	新明和工業株式会社

公園コード	公園名	場所	施設コード	施設名称	仕様	規格1	数量	単位	設置年度	メーカー名
K066	小松川境川親水公園	香取橋上流ポンプ場	K066-Pg153	制御盤	ポンプ制御盤	D400×W690×H1920	1	面	2009	株式会社日本電設
K066	小松川境川親水公園	香取橋上流ポンプ場		引込柱	親水ポンプ		1	基		
K066	小松川境川親水公園	香取橋下流ポンプ場	K066-Sg233	ポンプ設備	親水ポンプ、水中ポンプ	口径150A、出力5.5kW、型番CNQ150	1	基	2025	新明和工業株式会社
K066	小松川境川親水公園	香取橋下流ポンプ場	K066-Pg156	制御盤	ポンプ制御盤	D400×W690×H1910	1	面	2009	株式会社日本電設
K066	小松川境川親水公園	第3ポンプ場	K066-Sg234	ポンプ設備	親水ポンプ1号、水中ポンプ	口径300A、出力11kW、型番TO300BGK611T-51	1	基	2017	株式会社鶴見製作所
K066	小松川境川親水公園	第3ポンプ場	K066-Sg235	ポンプ設備	親水ポンプ2号、水中ポンプ	口径300A、出力11kW、型番TO300BGK611T-51	1	基	2017	株式会社鶴見製作所
K066	小松川境川親水公園	第3ポンプ場	K066-Sg236	ポンプ設備	次亜塩ポンプ、ダイヤフラムポンプ	型番EHN-C36VC4R	1	基	2014	株式会社イワキ
K066	小松川境川親水公園	第3ポンプ場	K066-Pg158	制御盤	ポンプ制御盤	D570×W1590×H2150	1	面	2004	川治電機工業株式会社
K066	小松川境川親水公園	第3ポンプ場	K066-Pg557	制御盤	次亜塩注入制御盤		1	面	1991	
K066	小松川境川親水公園	第3ポンプ場	K066-Pg160	制御盤	通信機器制御盤 (ONU盤)	D180×W300×H400	1	面	2009	
K066	小松川境川親水公園	第3ポンプ場	K066-Pg161	制御盤	通信機器制御盤 (RS盤)	D230×W600×H790	1	面	2009	
K066	小松川境川親水公園	第4ポンプ場	K066-Sg237	ポンプ設備	親水ポンプ1号、水中ポンプ	口径300A、出力22kW、型番300DSC	1	基	2011	株式会社荏原製作所
K066	小松川境川親水公園	第4ポンプ場	K066-Sg238	ポンプ設備	親水ポンプ2号、水中ポンプ	口径300A、出力22kW、型番300DSC	1	基	2011	株式会社荏原製作所
K066	小松川境川親水公園	第4ポンプ場		ポンプ設備	電動制水扉	500A	1	基		
K066	小松川境川親水公園	第4ポンプ場	K066-Pg163	制御盤	1号ポンプ制御盤	D570×W990×H2350	1	面	2008	株式会社日本電設
K066	小松川境川親水公園	第4ポンプ場	K066-Pg164	制御盤	2号ポンプ制御盤	D570×W900×H2350	1	面	2008	株式会社日本電設
K066	小松川境川親水公園	第4ポンプ場	K066-Pg169	制御盤	通信機器制御盤 (ONU盤)	D180×W300×H400	1	面	2013	
K066	小松川境川親水公園	第4ポンプ場	K066-Pg170	制御盤	通信機器制御盤 (RS盤)	D230×W600×H790	1	面	2013	
K066	小松川境川親水公園	第4ポンプ場		引込柱	親水ポンプ		1	基		
K066	小松川境川親水公園	第5ポンプ場	K066-Sg239	ポンプ設備	親水ポンプ1号、水中ポンプ	口径300A、出力22kW、型番300DSC	1	基	2010	株式会社荏原製作所
K066	小松川境川親水公園	第5ポンプ場	K066-Sg240	ポンプ設備	親水ポンプ2号、水中ポンプ	口径300A、出力22kW、型番CN300-P	1	基	2025	新明和工業株式会社
K066	小松川境川親水公園	第5ポンプ場	K066-Sg241	ポンプ設備	排水ポンプ、水中ポンプ	口径80A、出力1.5kW、型番TOS80UA41.5	1	基	2021	株式会社鶴見製作所
K066	小松川境川親水公園	第5ポンプ場		ポンプ設備	電動制水扉	500A	1	基		
K066	小松川境川親水公園	第5ポンプ場	K066-Pg171	制御盤	1号ポンプ制御盤	D570×W890×H2400	1	面	2007	株式会社日本電設
K066	小松川境川親水公園	第5ポンプ場	K066-Pg172	制御盤	2号ポンプ制御盤	D570×W890×H2400	1	面	2007	株式会社日本電設
K066	小松川境川親水公園	第5ポンプ場	K066-Pg173	制御盤	通信機器制御盤 (ONU盤)	D180×W300×H400	1	面	2013	
K066	小松川境川親水公園	第5ポンプ場	K066-Pg174	制御盤	通信機器制御盤 (RS盤)	D220×W600×H800	1	面	2013	
K066	小松川境川親水公園	第6ポンプ場	K066-Sg242	ポンプ設備	送水ポンプ1号、水中ポンプ	口径300A、出力30kW、型番TO300BG630-55	1	基	2020	株式会社鶴見製作所
K066	小松川境川親水公園	第6ポンプ場	K066-Sg243	ポンプ設備	送水ポンプ2号、水中ポンプ	口径300A、出力30kW、型番TO300BG630-55	1	基	2020	株式会社鶴見製作所
K066	小松川境川親水公園	第6ポンプ場	K066-Pg179	制御盤	1号ポンプ制御盤	D570×W900×H2350	1	面	2008	株式会社日本電設
K066	小松川境川親水公園	第6ポンプ場	K066-Pg180	制御盤	2号ポンプ制御盤	D570×W900×H2350	1	面	2008	株式会社日本電設
K066	小松川境川親水公園	第6ポンプ場	K066-Pg184	制御盤	通信機器制御盤 (MDF盤)	D90×W600×H800	1	面	1966	
K066	小松川境川親水公園	第6ポンプ場	K066-Pg185	制御盤	通信機器制御盤 (RS盤)	D230×W600×H790	1	面	2013	
K066	小松川境川親水公園	第7ポンプ場	K066-Sg244	ポンプ設備	親水ポンプ1号、水中ポンプ	口径250A、出力11kW、型番CNV250-P	1	基	2017	新明和工業株式会社
K066	小松川境川親水公園	第7ポンプ場	K066-Sg245	ポンプ設備	親水ポンプ2号、水中ポンプ	口径250A、出力11kW、型番CNV250-P	1	基	2017	新明和工業株式会社
K066	小松川境川親水公園	第7ポンプ場	K066-Pg138	制御盤	ポンプ制御盤	D600×W1890×H1620 FR-F720-11K	1	面	1993	株式会社安川電機
K066	小松川境川親水公園	第7ポンプ場	K066-Pg139	引込柱	ポンプ		1	基	2013	パナソニック株式会社
K066	小松川境川親水公園	第8ポンプ場	K066-Sg247	ポンプ設備	親水ポンプ1号、水中ポンプ	口径250A、出力11kW、型番CNV250-P	1	基	2017	新明和工業株式会社
K066	小松川境川親水公園	第8ポンプ場	K066-Sg248	ポンプ設備	親水ポンプ2号、水中ポンプ	口径250A、出力11kW、型番CNV250-P	1	基	2017	新明和工業株式会社
K066	小松川境川親水公園	第8ポンプ場	K066-Pg143	制御盤	ポンプ制御盤	D660×W1890×H1620 FR-F720-11K	1	面	2017	
K066	小松川境川親水公園	第8ポンプ場		引込柱	ポンプ		1	基		
K114	新長島川親水公園	じゃぶじゃぶ池	K114-Sg233	ポンプ設備	親水ポンプ1号、水中ポンプ	口径150A、出力7.5kW、型番CNX1501-P	1	基	2024	新明和工業株式会社
K114	新長島川親水公園	じゃぶじゃぶ池	K114-Sg234	ポンプ設備	親水ポンプ2号、水中ポンプ	口径150A、出力7.5kW、型番TOS150B47.5L	1	基	2014	株式会社鶴見製作所
K114	新長島川親水公園	じゃぶじゃぶ池	K114-Sg202	ポンプ設備	次亜塩ポンプ、ダイヤフラムポンプ	流量35mL/min、揚程16m	1	基	2003	
K114	新長島川親水公園	じゃぶじゃぶ池	K114-Sg203	ポンプ設備	次亜塩タンク	PVC製、容量1.0m3	1	基	2003	
K114	新長島川親水公園	じゃぶじゃぶ池	K114-Sg529	ポンプ設備	浮上ろ材式ろ過機	処理量17m3/h、0.75kW×200V	1	基	2020	株式会社石垣
K114	新長島川親水公園	じゃぶじゃぶ池	K114-Pg558	制御盤	ろ過機制御盤		1	面	2020	株式会社石垣
K114	新長島川親水公園	じゃぶじゃぶ池		引込柱	ポンプ		1	基		
K114	新長島川親水公園	排水ポンプ場	K114-Sg243	ポンプ設備	親水ポンプ1号、水中ポンプ	口径150A、出力7.5kW、型番TOS150B47.5L	1	基	2015	株式会社鶴見製作所
K114	新長島川親水公園	排水ポンプ場	K114-Sg244	ポンプ設備	親水ポンプ2号、水中ポンプ	口径150A、出力7.5kW、型番TOS150B47.5L-56	1	基	2024	株式会社鶴見製作所
K114	新長島川親水公園	排水ポンプ場	K114-Pg104	制御盤	ポンプ制御盤	D450×W890×H1900 下流排水ポンプ場	1	面	2009	株式会社日本電設
K121	一之江境川親水公園	無名込ゲート	K121-Sg265	その他管理施設 (設備)	鑄鉄製角形制水扉、電動開閉機	電動機0.75kW、扉体500×500	1	基	2022	前澤工業株式会社
K121	一之江境川親水公園	無名込ゲート	K121-Pg017	制御盤	無名込ゲート制御盤		1	面	1995	

別紙 3 -設備台帳

公園コード	公園名	場所	施設コード	施設名称	仕様	規格1	数量	単位	設置年度	メーカー名
K121	一之江境川親水公園	無名坎ゲート		引込柱	鋳鉄製角形制水扉		1	基		
K121	一之江境川親水公園	第1ポンプ場	K121-Sg247	ポンプ設備	親水ポンプ1号、水中ポンプ	口径300A、出力30kW、型番TO300BK630-53	1	基	2017	株式会社鶴見製作所
K121	一之江境川親水公園	第1ポンプ場	K121-Sg248	ポンプ設備	親水ポンプ2号、水中ポンプ	口径300A、出力30kW、型番TO300BK630-53	1	基	2017	株式会社鶴見製作所
K121	一之江境川親水公園	第1ポンプ場	K121-Sg266	その他管理施設（設備）	電動弁(送水弁)		1	個	2012	
K121	一之江境川親水公園	第1ポンプ場	K121-Sg267	その他管理施設（設備）	電動弁(逆流防止弁)		1	個	2012	
K121	一之江境川親水公園	第1ポンプ場	K121-Sg268	その他管理施設（設備）	電動弁(循環弁)		1	個	2012	
K121	一之江境川親水公園	第1ポンプ場	K121-Sg258	ポンプ設備	排水ポンプ、水中ポンプ	口径50A 出力0.25Kw	1	基	2012	株式会社荏原製作所
K121	一之江境川親水公園	第1ポンプ場	K121-Pg386	制御盤	ポンプ制御盤	第1ポンプ場	1	面	2008	三菱電機システムサービス株式会社
K121	一之江境川親水公園	第1ポンプ場		引込柱	ポンプ、電動弁		1	基		
K121	一之江境川親水公園	上流じゃぶじゃぶ池	K121-Sg249	ポンプ設備	送水ポンプ、水中ポンプ	口径150A、出力7.5kW、型番CN150-P150	1	基	2024	新明和工業株式会社
K121	一之江境川親水公園	上流じゃぶじゃぶ池	K121-Sg123	ポンプ設備	ろ過ポンプ、陸上ポンプ	型番MPJ5-52.21E	1	基	2021	株式会社日立産機システム
K121	一之江境川親水公園	上流じゃぶじゃぶ池	K121-Sg421	ポンプ設備	ろ過エレメント	可逆式珪藻土ろ過機、型番PA40-204ATB	1	基	2021	ミウラ化学装置株式会社
K121	一之江境川親水公園	上流じゃぶじゃぶ池	K121-Sg262	ポンプ設備	コンプレッサー	型番：0.2LE-8TBA	1	基	2020	株式会社日立産機システム
K121	一之江境川親水公園	上流じゃぶじゃぶ池	K121-Sg124	ポンプ設備	次亜塩ポンプ、ダイヤフラムポンプ	型番CLPW-100-ATCF-HWJ	1	基	2021	
K121	一之江境川親水公園	上流じゃぶじゃぶ池	K121-Pg422	制御盤	ポンプ制御盤		1	面	1995	
K121	一之江境川親水公園	上流じゃぶじゃぶ池	K121-Pg425	制御盤	ろ過機制御盤	W800D250H1700	1	面	2020	
K121	一之江境川親水公園	第1～2区間	K121-g564	その他管理施設（設備）	空気弁2				1994	株式会社クボタ
K121	一之江境川親水公園	第1～2区間	K121-g565	その他管理施設（設備）	空気弁3				1994	
K121	一之江境川親水公園	第1～2区間	K121-g566	その他管理施設（設備）	空気弁4				1994	
K121	一之江境川親水公園	第2ポンプ場	K121-Sg250	ポンプ設備	親水ポンプ1号、水中ポンプ	口径300A、出力22kW、型番CN3001-P	1	基	2015	新明和工業株式会社
K121	一之江境川親水公園	第2ポンプ場	K121-Sg251	ポンプ設備	親水ポンプ2号、水中ポンプ	口径300A、出力30kW、型番CN3001-P	1	基	2015	新明和工業株式会社
K121	一之江境川親水公園	第2ポンプ場	K121-Sg269	その他管理施設（設備）	電動弁(循環送水弁)		1	個	2015	
K121	一之江境川親水公園	第2ポンプ場	K121-Sg270	その他管理施設（設備）	電動弁(循環弁)		1	個	2015	
K121	一之江境川親水公園	第2ポンプ場	K121-Sg272	その他管理施設（設備）	電動弁(送水弁)		1	個	2015	
K121	一之江境川親水公園	第2ポンプ場	K121-Sg273	その他管理施設（設備）	電動弁(バイパス弁)		1	個	2015	
K121	一之江境川親水公園	第2ポンプ場	K121-Sg562	その他管理施設（設備）	電動弁(逆流防止弁)		1	個	2015	
K121	一之江境川親水公園	第2ポンプ場	K121-Sg259	ポンプ設備	排水ポンプ、水中ポンプ	口径50A 出力0.25Kw 型番50DSA5.4	1	基	2020	株式会社荏原製作所
K121	一之江境川親水公園	第2ポンプ場	K121-Pg389	制御盤	ポンプ制御盤	第2ポンプ場	1	面	2008	三菱電機システムサービス株式会社
K121	一之江境川親水公園	第2ポンプ場		引込柱	ポンプ		1	基		
K121	一之江境川親水公園	中流じゃぶじゃぶ池	K121-Sg252	ポンプ設備	送水ポンプ、水中ポンプ	口径200A、出力7.5kW、型番TO200BG67.5-51	1	基	2023	株式会社鶴見製作所
K121	一之江境川親水公園	中流じゃぶじゃぶ池	K121-Sg427	ポンプ設備	ろ過ポンプ、陸上ポンプ	型番MPJ6-53.71E	1	基	2022	寺田ポンプ製作所
K121	一之江境川親水公園	中流じゃぶじゃぶ池	K121-Sg126	ポンプ設備	ろ過エレメント	可逆式珪藻土ろ過機 型番PA40-204ATB	1	基	2022	ミウラ化学装置株式会社
K121	一之江境川親水公園	中流じゃぶじゃぶ池	K121-Sg263	ポンプ設備	コンプレッサー	型番0.2LE-8TBA	1	基	2022	株式会社日立産機システム
K121	一之江境川親水公園	中流じゃぶじゃぶ池	K121-Sg428	ポンプ設備	次亜塩ポンプ、ダイヤフラムポンプ	型番CLPW-100-ATCF-HWJ	1	基	2022	株式会社タクミナ
K121	一之江境川親水公園	中流じゃぶじゃぶ池	K121-Pg429	制御盤	ポンプ制御盤		1	面	2000	
K121	一之江境川親水公園	中流じゃぶじゃぶ池	K121-Pg430	制御盤	ろ過機制御盤	ろ過ポンプ 助剤フィーダー 滅菌機 コンプレッサー	1	面	2022	
K121	一之江境川親水公園	第2～3区間	K121-g568	その他管理施設（設備）	空気弁5				1995	
K121	一之江境川親水公園	第2～3区間	K121-g569	その他管理施設（設備）	空気弁6				1995	
K121	一之江境川親水公園	第2～3区間	K121-g570	その他管理施設（設備）	空気弁7				1995	
K121	一之江境川親水公園	第3ポンプ場	K121-Sg253	ポンプ設備	親水ポンプ1号、水中ポンプ	口径300A、出力30kW、型番TO300BK630-53	1	基	2016	株式会社鶴見製作所
K121	一之江境川親水公園	下流じゃぶじゃぶ池	K121-Sg255	ポンプ設備	送水ポンプ、水中ポンプ	口径150A、出力7.5kW、型番CN150-P150	1	基	2024	新明和工業株式会社
K121	一之江境川親水公園	第3ポンプ場	K121-Sg254	ポンプ設備	親水ポンプ2号、水中ポンプ	口径300A、出力30kW、型番TO300BK630-53	1	基	2016	株式会社鶴見製作所
K121	一之江境川親水公園	下流じゃぶじゃぶ池	K121-Sg432	ポンプ設備	ろ過ポンプ、陸上ポンプ	型番MPJ6-53.71E	1	基	2021	株式会社日立産機システム
K121	一之江境川親水公園	第3ポンプ場	K121-Sg274	その他管理施設（設備）	電動弁(循環送水弁)	700G-4JA	1	個	2023	
K121	一之江境川親水公園	下流じゃぶじゃぶ池	K121-Sg431	ポンプ設備	ろ過エレメント	可逆式珪藻土ろ過機、型番PA40-204ATB	1	基	2021	ミウラ化学装置株式会社
K121	一之江境川親水公園	第3ポンプ場	K121-Sg275	その他管理施設（設備）	電動弁(循環弁)	700G-4JA	1	個	2023	
K121	一之江境川親水公園	下流じゃぶじゃぶ池	K121-Sg264	ポンプ設備	コンプレッサー	型番：0.2LE-8TBA	1	基	2021	株式会社日立産機システム
K121	一之江境川親水公園	第3ポンプ場	K121-Sg276	その他管理施設（設備）	電動弁(逆流防止弁)	700G-4JA	1	個	2023	
K121	一之江境川親水公園	下流じゃぶじゃぶ池	K121-Sg433	ポンプ設備	次亜塩ポンプ、ダイヤフラムポンプ	型番CLPW-100-ATCF-HWJ	1	基	2021	
K121	一之江境川親水公園	第3ポンプ場	K121-Sg277	その他管理施設（設備）	電動弁(送水弁)	700G-4JA	1	個	2023	
K121	一之江境川親水公園	下流じゃぶじゃぶ池	K121-Pg434	制御盤	ポンプ制御盤		1	面	1995	
K121	一之江境川親水公園	第3ポンプ場	K121-Sg278	その他管理施設（設備）	電動弁(バイパス弁)	700G-4JA	1	個	2023	
K121	一之江境川親水公園	下流じゃぶじゃぶ池	K121-Pg435	制御盤	ろ過機制御盤	800×250×1700	1	面	2021	

別紙 3 -設備台帳

公園コード	公園名	場所	施設コード	施設名称	仕様	規格1	数量	単位	設置年度	メーカー名
K121	一之江境川親水公園	第3ポンプ場	K121-Sg260	ポンプ設備	排水ポンプ、水中ポンプ	口径50A 出力0.25Kw 型番50DSA5.25	1	基	1994	株式会社荏原製作所
K121	一之江境川親水公園	第3ポンプ場	K121-Pg392	制御盤	ポンプ制御盤	第3ポンプ場	1	面	2008	三菱電機システムサービス株式会社
K121	一之江境川親水公園	第3ポンプ場		引込柱	ポンプ		1	基		
K121	一之江境川親水公園	第3～4区間	K121-g572	その他管理施設（設備）	空気弁9	全閉			1994	
K121	一之江境川親水公園	第3～4区間	K121-g573	その他管理施設（設備）	空気弁10				1995	
K121	一之江境川親水公園	第3～4区間	K121-g575	その他管理施設（設備）	空気弁12				1995	
K121	一之江境川親水公園	第4ポンプ場	K121-Sg256	ポンプ設備	親水ポンプ1号、水中ポンプ	口径300A、出力30kW、型番300DSC	1	基	2018	株式会社荏原製作所
K121	一之江境川親水公園	第4ポンプ場	K121-Sg257	ポンプ設備	親水ポンプ2号、水中ポンプ	口径300A、出力30kW、型番300DSC	1	基	2018	株式会社荏原製作所
K121	一之江境川親水公園	第4ポンプ場	K121-Sg280	その他管理施設（設備）	電動弁（循環送水弁）		1	個	2013	
K121	一之江境川親水公園	第4ポンプ場	K121-Sg281	その他管理施設（設備）	電動弁（バイパス弁）		1	個	2013	
K121	一之江境川親水公園	第4ポンプ場	K121-Sg261	ポンプ設備	排水ポンプ、水中ポンプ	口径50A 出力0.25Kw 型番50DWVA5.25B	1	基	2016	株式会社荏原製作所
K121	一之江境川親水公園	第4ポンプ場	K121-Pg395	制御盤	ポンプ制御盤	第4ポンプ場	1	面	2008	三菱電機システムサービス株式会社
K121	一之江境川親水公園	第4ポンプ場		引込柱	ポンプ		1	基		
S001	下小岩親水緑道	取水ポンプ所	S001-Sg271	ポンプ設備	取水ポンプ、水中ポンプ	口径80A、出力3.7kW、型番TOS80B43.7-51	1	基	2018	株式会社鶴見製作所
S001	下小岩親水緑道	取水ポンプ所	S001-Sg272	ポンプ設備	排水ポンプ1号、水中ポンプ	口径80A、出力3.7kW、型番TOS80B43.7-51	1	基	2018	株式会社鶴見製作所
S001	下小岩親水緑道	取水ポンプ所	S001-Sg273	ポンプ設備	排水ポンプ2号、水中ポンプ	口径80A、出力3.7kW、型番TOS80B43.7-51	1	基	2018	株式会社鶴見製作所
S001	下小岩親水緑道	取水ポンプ所	S001-Sg274	ポンプ設備	滝ポンプ1号、水中ポンプ	口径80A、出力2.2kW、型番TOS80B42.2-51	1	基	2018	株式会社鶴見製作所
S001	下小岩親水緑道	取水ポンプ所	S001-Sg275	ポンプ設備	滝ポンプ2号、水中ポンプ	口径80A、出力2.2kW、型番TOS80B42.2-51	1	基	2018	株式会社鶴見製作所
S001	下小岩親水緑道	取水ポンプ所	S001-Pg116	制御盤	ポンプ制御盤		1	面	2018	
S001	下小岩親水緑道	取水ポンプ所	S001-Pg108	引込柱	ポンプ		1	基	2018	
S001	下小岩親水緑道	取水ポンプ所	S001-Pg117	引込盤			1	面	2018	
S001	下小岩親水緑道	第1ポンプ所	S001-Sg258	ポンプ設備	親水ポンプ1号、水中ポンプ	口径80A、出力2.2kW、型番80DL525.2	1	基	2003	株式会社荏原製作所
S001	下小岩親水緑道	第1ポンプ所	S001-Sg259	ポンプ設備	親水ポンプ2号、水中ポンプ	口径80A、出力2.2kW、型番80DL52.2	1	基	2006	株式会社荏原製作所
S001	下小岩親水緑道	第1ポンプ所	S001-Sg260	ポンプ設備	親水ポンプ3号、水中ポンプ	口径80A、出力2.2kW、型番80DL52.2	1	基	2007	株式会社荏原製作所
S001	下小岩親水緑道	第1ポンプ所	S001-Sg261	ポンプ設備	親水ポンプ4号、水中ポンプ	口径80A、出力2.2kW、型番80DL52.2	1	基	2007	株式会社荏原製作所
S001	下小岩親水緑道	第1ポンプ所	S001-Pg101	制御盤	ポンプ制御盤	屋外	1	面	2011	株式会社渡辺製作所
S001	下小岩親水緑道	第1ポンプ所	S001-Pg102	引込柱	ポンプ		1	基	2011	
S001	下小岩親水緑道	第1ポンプ所	S001-Pg103	引込盤			1	面	2011	
S001	下小岩親水緑道	第2ポンプ所	S001-Sg262	ポンプ設備	親水ポンプ1号、水中ポンプ	口径80A、出力2.2kW、型番80DL52.2	1	基	2014	株式会社荏原製作所
S001	下小岩親水緑道	第3ポンプ所	S001-Sg256	ポンプ設備	循環ポンプ1号、水中ポンプ	口径60A、出力1.5kW、型番65DL51.5	1	基	2025	株式会社荏原製作所
S001	下小岩親水緑道	第2ポンプ所	S001-Sg263	ポンプ設備	親水ポンプ2号、水中ポンプ	口径80A、出力2.2kW、型番80DL52.2	1	基	2025	株式会社荏原製作所
S001	下小岩親水緑道	第3ポンプ所	S001-Sg267	ポンプ設備	循環ポンプ2号、水中ポンプ	口径60A、出力1.5kW、型番65DL51.5	1	基	2025	株式会社荏原製作所
S001	下小岩親水緑道	第2ポンプ所	S001-Pg104	制御盤	ポンプ制御盤	屋外	1	面	2011	株式会社日本電設
S001	下小岩親水緑道	第3ポンプ所	S001-Sg264	ポンプ設備	送水ポンプ1号、水中ポンプ	口径80A、出力2.2kW、型番80DL52.2	1	基	2024	株式会社荏原製作所
S001	下小岩親水緑道	第2ポンプ所	S001-Pg105	引込柱	ポンプ		1	基	2011	
S001	下小岩親水緑道	第3ポンプ所	S001-Sg268	ポンプ設備	井戸ポンプ、水中ポンプ	口径25A、出力0.75kW、型番25MSUS4-5.75-13	1	基	2014	テラル株式会社
S001	下小岩親水緑道	第2ポンプ所	S001-Pg106	引込盤			1	面	2011	
S001	下小岩親水緑道	第3ポンプ所	S001-Pg107	制御盤	ポンプ制御盤	屋外	1	面	2007	株式会社日本電設
S001	下小岩親水緑道	第3ポンプ所	S001-Pg119	引込柱	ポンプ		1	基	2011	
S001	下小岩親水緑道	第3ポンプ所	S001-Pg112	引込盤			1	面	2011	
S001	下小岩親水緑道	第4ポンプ所	S001-Sg269	ポンプ設備	親水ポンプ1号、水中ポンプ	口径80A、出力2.2kW、型番80DL52.2	1	基	2022	株式会社荏原製作所
S001	下小岩親水緑道	第4ポンプ所	S001-Sg270	ポンプ設備	親水ポンプ2号、水中ポンプ	口径80A、出力2.2kW、型番80DL52.2	1	基	2015	株式会社荏原製作所
S001	下小岩親水緑道	第4ポンプ所	S001-Pg110	制御盤	ポンプ制御盤	屋外	1	面	2011	株式会社日本電設
S002	親水さくらかいどう	第1ポンプ所	S002-Pg101	制御盤	ポンプ制御盤	屋外	1	面	2011	株式会社日本電設
S002	親水さくらかいどう	第1ポンプ所	S002-Sg271	ポンプ設備	循環ポンプ1号、水中ポンプ	口径80A、出力2.2kW、型番80DL52.2	1	基	2025	株式会社荏原製作所
S002	親水さくらかいどう	第1ポンプ所	S002-Sg272	ポンプ設備	循環ポンプ2号、水中ポンプ	口径80A、出力2.2kW、型番80DL52.2	1	基	2023	株式会社荏原製作所
S002	親水さくらかいどう	第1ポンプ所	S002-Sg273	ポンプ設備	井戸ポンプ、水中ポンプ	口径25A、出力1.1kW、型番25MSUS4-5.15-15	1	基	2024	テラル株式会社
S002	親水さくらかいどう	第1ポンプ所付近	S002-Pg102	引込柱	ポンプ		1	基	1991	
S002	親水さくらかいどう	第1ポンプ所付近	S002-Pg110	引込盤	第1・2共用		1	面	1991	
S002	親水さくらかいどう	第2ポンプ所	S002-Sg274	ポンプ設備	親水ポンプ1号、水中ポンプ	口径80A、出力2.2kW、型番80DL52.2	1	基	2025	株式会社荏原製作所
S002	親水さくらかいどう	第2ポンプ所	S002-Sg275	ポンプ設備	親水ポンプ2号、水中ポンプ	口径80A、出力2.2kW、型番80DL52.2	1	基	2015	株式会社荏原製作所
S002	親水さくらかいどう	第2ポンプ所	S002-Pg104	制御盤	ポンプ制御盤	屋外	1	面	2011	株式会社日本電設
S003	葛西親水四季の道	千種取水所	S003-Sg501	その他管理施設（設備）	エアシンダ式偏心構造弁	200A	1	個	2015	

別紙 3-設備台帳

公園コード	公園名	場所	施設コード	施設名称	仕様	規格1	数量	単位	設置年度	メーカー名
S003	葛西親水四季の道	千種取水所	S003-Sg293	ポンプ設備	コンプレッサー	型式：0.750P-9.5GSB5	1	基	2022	
S003	葛西親水四季の道	千種取水所	S003-Sg502	その他管理施設（設備）	エアドライヤー	冷凍式	1	個	2015	
S003	葛西親水四季の道	千種取水所	S003-Sg294	ポンプ設備	排水ポンプ、水中ポンプ	不明	1	基	2015	
S003	葛西親水四季の道	千種取水所	S003-Pg402	制御盤	バルブ制御盤	D310×W590×H1800 千種取水所	1	面	2011	
S003	葛西親水四季の道	千種取水所	S003-Pg401	引込柱	ポンプ		1	基	2011	株式会社日本電設
S003	葛西親水四季の道	千種取水所	S003-Pg431	引込盤			1	面	2011	
S003	葛西親水四季の道	第1ポンプ所	S003-Sg276	ポンプ設備	親水ポンプ1号、水中ポンプ	口径100A、出力3.7kW、型番100DL53.7	1	基	2016	株式会社荏原製作所
S003	葛西親水四季の道	第2ポンプ所	S003-Sg283	ポンプ設備	親水ポンプ1号、水中ポンプ	口径100A、出力3.7kW、型番100DL53.7	1	基	2025	株式会社荏原製作所
S003	葛西親水四季の道	第1ポンプ所	S003-Sg277	ポンプ設備	親水ポンプ2号、水中ポンプ	口径100A、出力3.7kW、型番100DL53.7	1	基	2016	株式会社荏原製作所
S003	葛西親水四季の道	第2ポンプ所	S003-Sg284	ポンプ設備	親水ポンプ2号、水中ポンプ	口径100A、出力3.7kW、型番100DL53.7	1	基	2016	株式会社荏原製作所
S003	葛西親水四季の道	第1ポンプ所	S003-Pg405	制御盤	ポンプ制御盤	D400×W690×H900 第1ポンプ所	1	面	2016	大崎電機工業株式会社
S003	葛西親水四季の道	第2ポンプ所	S003-Pg413	制御盤	ポンプ制御盤	D400×W690×H900 第2ポンプ所	1	面	2011	大崎電機工業株式会社
S003	葛西親水四季の道	第1ポンプ所	S003-Pg403	引込柱	ポンプ		1	基	2016	パナソニック株式会社
S003	葛西親水四季の道	第2ポンプ所	S003-Pg411	引込柱	ポンプ		1	基	2016	パナソニック株式会社
S003	葛西親水四季の道	第1ポンプ所	S003-Pg404	引込盤			1	面	2016	パナソニック株式会社
S003	葛西親水四季の道	第2ポンプ所	S003-Pg412	引込盤			1	面	2016	パナソニック株式会社
S003	葛西親水四季の道	第3ポンプ所	S003-Sg285	ポンプ設備	親水ポンプ1号、水中ポンプ	口径100A、出力3.7kW、型番100DL53.7	1	基	2016	株式会社荏原製作所
S003	葛西親水四季の道	第3ポンプ所	S003-Sg286	ポンプ設備	親水ポンプ2号、水中ポンプ	口径100A、出力3.7kW、型番100DL53.7	1	基	2016	株式会社荏原製作所
S003	葛西親水四季の道	第3ポンプ所	S003-Pg416	制御盤	ポンプ制御盤	D400×W690×H900 第3ポンプ所	1	面	2011	大崎電機工業株式会社
S003	葛西親水四季の道	第3ポンプ所	S003-Pg414	引込柱	ポンプ		1	基	2011	パナソニック株式会社
S003	葛西親水四季の道	第3ポンプ所	S003-Pg415	引込盤			1	面	2011	パナソニック株式会社
S003	葛西親水四季の道	じゃぶじゃぶ池	S003-Sg287	ポンプ設備	噴水ポンプ1号、水中ポンプ	口径50、出力0.4kW、型番50DWS5.4S	1	基	2024	
S003	葛西親水四季の道	じゃぶじゃぶ池	S003-Sg288	ポンプ設備	噴水ポンプ2号、水中ポンプ	口径50、出力0.4kW、型番50DWS5.4S	1	基	2024	
S003	葛西親水四季の道	じゃぶじゃぶ池	S003-Sg289	ポンプ設備	循環ポンプ1号、水中ポンプ	口径65、出力1.5kW、型番65DL51.5	1	基	2022	
S003	葛西親水四季の道	じゃぶじゃぶ池	S003-Pg419	制御盤	ポンプ制御盤	D310×W700×H1650 じゃぶじゃぶ池	1	面	2009	株式会社日本電設
S003	葛西親水四季の道	じゃぶじゃぶ池	S003-Pg417	引込柱	ポンプ		1	基		
S003	葛西親水四季の道	じゃぶじゃぶ池	S003-Pg418	引込盤			1	面		
S003	葛西親水四季の道	蒲島ポンプ所	S003-Sg291	ポンプ設備	送水ポンプ1号、水中ポンプ	口径150A、出力5.5kW、型番CN150-P150	1	基	2020	新明和工業株式会社
S003	葛西親水四季の道	蒲島ポンプ所	S003-Sg292	ポンプ設備	送水ポンプ2号、水中ポンプ	口径150A、出力5.5kW、型番CN150-P150	1	基	2026	新明和工業株式会社
S003	葛西親水四季の道	蒲島ポンプ所	S003-Pg429	制御盤	ポンプ制御盤	D600×W890×H900 蒲島ポンプ所	1	面	2011	
S003	葛西親水四季の道	蒲島ポンプ所	S003-Pg426	引込柱	電灯・ポンプ		1	基		
S003	葛西親水四季の道	蒲島ポンプ所	S003-Pg427	引込盤			1	面		
S004	西小岩親水緑道	第1ポンプ所	S004-Sg293	ポンプ設備	親水ポンプ1号、水中ポンプ	口径125A、出力5.5kW、型番E5K-LM-5.55	1	基	2009	大平洋機工株式会社
S004	西小岩親水緑道	第1ポンプ所	S004-Sg294	ポンプ設備	親水ポンプ2号、水中ポンプ	口径125A、出力5.5kW、型番E5K-LM-5.55	1	基	2009	大平洋機工株式会社
S004	西小岩親水緑道	第1ポンプ所	S004-Sg295	ポンプ設備	井戸ポンプ、水中ポンプ	口径25A、出力0.75kW、型番402MSU-5.75H-13	1	基	2009	テラル株式会社
S004	西小岩親水緑道	第1ポンプ所	S004-Pg101	制御盤	ポンプ制御盤	屋外	1	面	2000	株式会社日本電設
S004	西小岩親水緑道	第1ポンプ所	S004-Pg502	制御盤	井戸ポンプ制御盤					
S004	西小岩親水緑道	第1ポンプ所	S004-Pg102	引込柱	ポンプ		1	基	2000	
S004	西小岩親水緑道	第1ポンプ所	S004-Pg103	引込盤			1	面	2000	
S004	西小岩親水緑道	第2ポンプ所	S004-Sg246	ポンプ設備	親水ポンプ1号、水中ポンプ	口径150A、出力5.5kW、型番150DL55.5	1	基	2009	株式会社荏原製作所
S004	西小岩親水緑道	第2ポンプ所	S004-Sg297	ポンプ設備	親水ポンプ2号、水中ポンプ	口径150A、出力5.5kW、型番150DL55.5	1	基	2015	株式会社荏原製作所
S004	西小岩親水緑道	第2ポンプ所	S004-Pg110	制御盤	ポンプ制御盤	D450W1200H1800	1	面	2018	
S004	西小岩親水緑道	第2ポンプ所	S004-Pg105	引込柱	ポンプ		1	基	1989	
S004	西小岩親水緑道	第2ポンプ所	S004-Pg106	引込盤			1	面	1989	
S004	西小岩親水緑道	第3ポンプ所	S004-Sg298	ポンプ設備	送水ポンプ1号、水中ポンプ	口径150A、出力5.5kW、型番150DL55.5	1	基	2009	株式会社荏原製作所
S004	西小岩親水緑道	第3ポンプ所	S004-Sg299	ポンプ設備	送水ポンプ2号、水中ポンプ	口径150A、出力5.5kW、型番150DL55.5	1	基	2021	株式会社荏原製作所
S004	西小岩親水緑道	第3ポンプ所	S004-Pg111	制御盤	ポンプ制御盤	D450W1200H1800	1	面	2018	
S004	西小岩親水緑道	第3ポンプ所	S004-Pg108	引込柱	ポンプ		1	基	1989	
S004	西小岩親水緑道	第3ポンプ所	S004-Pg109	引込盤			1	面	1989	
S005	鹿本親水緑道	第1ポンプ所	S005-Sg300	ポンプ設備	親水ポンプ1号、水中ポンプ	口径100A、出力3.7kW、型番D4K-H-3.75	1	基	2008	大平洋機工株式会社
S005	鹿本親水緑道	第1ポンプ所	S005-Sg301	ポンプ設備	親水ポンプ2号、水中ポンプ	口径100A、出力3.7kW、型番100DL53.7	1	基	2014	株式会社荏原製作所
S005	鹿本親水緑道	第1ポンプ所	S005-Sg302	ポンプ設備	井戸ポンプ、水中ポンプ	口径25A、出力1.1kW、型番TS-4A	1	基	1990	大平洋機工株式会社
S005	鹿本親水緑道	第1ポンプ所	S005-Pg101	制御盤	ポンプ制御盤	屋外	1	面	2019	

公園コード	公園名	場所	施設コード	施設名称	仕様	規格1	数量	単位	設置年度	メーカー名
S005	鹿本親水緑道	第1ポンプ所	S005-Pg102	引込柱	ポンプ		1	基	1990	
S005	鹿本親水緑道	第1ポンプ所	S005-Pg103	引込盤			1	面	1990	
S005	鹿本親水緑道	第2ポンプ所	S005-Sg303	ポンプ設備	親水ポンプ1号、水中ポンプ	口径100A、出力3.7kW、型番TOS80BN43.7-52	1	基	2025	株式会社鶴見製作所
S005	鹿本親水緑道	第2ポンプ所	S005-Sg304	ポンプ設備	親水ポンプ2号、水中ポンプ	口径100A、出力3.7kW、型番TOS80B43.7	1	基	2008	株式会社鶴見製作所
S005	鹿本親水緑道	第2ポンプ所	S005-Pg104	制御盤	ポンプ制御盤	屋外	1	面	2019	
S005	鹿本親水緑道	第2ポンプ所	S005-Pg105	引込柱	ポンプ		1	基	1990	
S005	鹿本親水緑道	第2ポンプ所	S005-Pg106	引込盤			1	面	1990	
S005	鹿本親水緑道	第3ポンプ所	S005-Sg305	ポンプ設備	親水ポンプ1号、水中ポンプ	口径100A、出力3.7kW、型番TOS80B43.7	1	基	2012	株式会社鶴見製作所
S005	鹿本親水緑道	第3ポンプ所	S005-Sg306	ポンプ設備	親水ポンプ2号、水中ポンプ	口径100A、出力3.7kW、型番TOS80B43.7	1	基	2012	株式会社鶴見製作所
S005	鹿本親水緑道	第3ポンプ所	S005-Pg107	制御盤	ポンプ制御盤	屋外	1	面	2019	
S005	鹿本親水緑道	第3ポンプ所	S005-Pg108	引込柱	ポンプ		1	基	1990	
S005	鹿本親水緑道	第3ポンプ所	S005-Pg109	引込盤			1	面	1990	
S005	鹿本親水緑道	第4ポンプ所	S005-Sg307	ポンプ設備	親水ポンプ1号、水中ポンプ	口径100A、出力3.7kW、型番TOS80B43.7	1	基	2015	株式会社鶴見製作所
S005	鹿本親水緑道	第4ポンプ所	S005-Sg308	ポンプ設備	親水ポンプ2号、水中ポンプ	口径100A、出力3.7kW、型番TOS80B43.7-51	1	基	2015	株式会社鶴見製作所
S005	鹿本親水緑道	第4ポンプ所	S005-Pg110	制御盤	ポンプ制御盤	屋外	1	面	2019	
S005	鹿本親水緑道	第4ポンプ所	S005-Pg111	引込柱	ポンプ		1	基	1990	
S005	鹿本親水緑道	第4ポンプ所	S005-Pg112	引込盤			1	面	1990	
S005	鹿本親水緑道	第5ポンプ所	S005-Sg309	ポンプ設備	送水ポンプ1号、水中ポンプ	口径100A、出力3.7kW、型番TOS80B43.7-51	1	基	2015	株式会社鶴見製作所
S005	鹿本親水緑道	第5ポンプ所	S005-Sg310	ポンプ設備	送水ポンプ2号、水中ポンプ	口径100A、出力3.7kW、型番TOS80B43.7-51	1	基	2015	株式会社鶴見製作所
S005	鹿本親水緑道	第5ポンプ所	S005-Pg113	制御盤	ポンプ制御盤	屋外	1	面	2019	電装技研株式会社
S005	鹿本親水緑道	第5ポンプ所	S005-Pg114	引込盤			1	面	1991	
S005	鹿本親水緑道	第5ポンプ所	S005-Pg115	引込柱	ポンプ		1	基	1991	
S006	上小岩親水緑道	第1ポンプ所	S006-Sg313	ポンプ設備	親水ポンプ1号、水中ポンプ	口径150A、出力7.5kW、型番150DL57.5	1	基	2024	株式会社荏原製作所
S006	上小岩親水緑道	第1ポンプ所	S006-Sg314	ポンプ設備	親水ポンプ2号、水中ポンプ	口径150A、出力7.5kW、型番150DL57.5	1	基	2024	株式会社荏原製作所
S006	上小岩親水緑道	第1ポンプ所	S006-Sg315	ポンプ設備	親水ポンプ3号（さくら）、水中ポンプ	口径80A、出力3.7kW、型番80DL53.7	1	基	2019	株式会社荏原製作所
S006	上小岩親水緑道	第1ポンプ所	S006-Sg316	ポンプ設備	親水ポンプ4号（さくら）、水中ポンプ	口径80A、出力3.7kW、型番80DL53.7	1	基	2019	株式会社荏原製作所
S006	上小岩親水緑道	第1ポンプ所	S006-Sg311	ポンプ設備	取水ポンプ、水中ポンプ	口径150*125A、出力5.5kW、型番E5K-S-5.55	1	基	2008	大平洋機工株式会社
S006	上小岩親水緑道	第1ポンプ所	S006-Sg312	ポンプ設備	排水ポンプ、水中ポンプ	口径150*125A、出力3.7kW、型番E5K-M-3.75	1	基	2008	大平洋機工株式会社
S006	上小岩親水緑道	第1ポンプ所	S006-Pg402	制御盤	ポンプ制御盤	屋内	1	面	2008	株式会社日本電設
S006	上小岩親水緑道	第1ポンプ所	S006-Pg412	制御盤	ポンプ制御盤（さくら送水用）		1	面	1991	
S006	上小岩親水緑道	第1ポンプ所	S006-Pg401	制御盤	ポンプ制御盤（取水・排水ポンプ用）	屋内	1	面	2008	株式会社日本電設
S006	上小岩親水緑道	第1ポンプ所	S006-Pg403	引込柱	ポンプ		1	基	2008	
S006	上小岩親水緑道	第1ポンプ所	S006-Pg404	引込盤			1	面	2008	
S006	上小岩親水緑道	第2ポンプ所	S006-Sg317	ポンプ設備	親水ポンプ1号、水中ポンプ	口径150A、出力5.5kW、型番150DL55.5	1	基	2014	株式会社荏原製作所
S006	上小岩親水緑道	第2ポンプ所	S006-Sg318	ポンプ設備	親水ポンプ2号、水中ポンプ	口径150A、出力5.5kW、型番150DL55.5	1	基	2019	株式会社荏原製作所
S006	上小岩親水緑道	第2ポンプ所	S006-Pg405	制御盤	ポンプ制御盤	屋外	1	面	2009	株式会社日本電設
S006	上小岩親水緑道	第2・4ポンプ所共用	S006-Pg406	引込柱	ポンプ		1	基	2024	
S006	上小岩親水緑道	第2・4ポンプ所共用	S006-Pg407	引込盤			1	面	2009	
S006	上小岩親水緑道	第3ポンプ所	S006-Sg319	ポンプ設備	親水ポンプ1号、水中ポンプ	口径150A、出力5.5kW、型番CN150	1	基	2024	新明和工業株式会社
S006	上小岩親水緑道	第3ポンプ所	S006-Sg320	ポンプ設備	親水ポンプ2号、水中ポンプ	口径150A、出力5.5kW、型番CN150	1	基	2024	大平洋機工株式会社
S006	上小岩親水緑道	第3ポンプ所	S006-Pg408	制御盤	ポンプ制御盤	屋外	1	面	2009	株式会社日本電設
S006	上小岩親水緑道	第3ポンプ所	S006-Pg409	引込柱	ポンプ		1	基	2009	
S006	上小岩親水緑道	第3ポンプ所	S006-Pg410	引込盤			1	面	2009	
S006	上小岩親水緑道	第4ポンプ所	S006-Sg321	ポンプ設備	送水ポンプ1号、水中ポンプ	口径150A、出力7.5kW、型番CN150	1	基	2024	大平洋機工株式会社
S006	上小岩親水緑道	第4ポンプ所	S006-Sg322	ポンプ設備	送水ポンプ2号、水中ポンプ	口径150A、出力7.5kW、型番CN150	1	基	2025	新明和工業株式会社
S006	上小岩親水緑道	第4ポンプ所	S006-Pg411	制御盤	ポンプ制御盤	屋外	1	面	2009	株式会社日本電設
S007	興農親水緑道	第1ポンプ所	S007-Sg323	ポンプ設備	親水ポンプ1号、水中ポンプ	口径200A、出力11kW、型番KS-SP201AZK	1	基	2011	株式会社クボタ
S007	興農親水緑道	第1ポンプ所	S007-Sg324	ポンプ設備	親水ポンプ2号、水中ポンプ	口径200A、出力11kW、型番KS-SP201AZK	1	基	2011	株式会社クボタ
S007	興農親水緑道	第1ポンプ所	S007-Sg335	その他管理施設（設備）	エアシリンダ式偏心構造弁	300A、取水用	1	個	1991	
S007	興農親水緑道	第1ポンプ所	S007-Sg333	ポンプ設備	コンプレッサー	不明	1	基	2009	
S007	興農親水緑道	第1ポンプ所	S007-Sg336	その他管理施設（設備）	エアドライヤー		1	個		
S007	興農親水緑道	第1ポンプ所	S007-Sg334	ポンプ設備	排水ポンプ、水中ポンプ	50PV5.4 20mケーブル	1	基	2018	
S007	興農親水緑道	第1ポンプ場	S007-Pg401	制御盤	ポンプ制御盤	屋内	1	面	2009	株式会社日本電設

公園コード	公園名	場所	施設コード	施設名称	仕様	規格1	数量	単位	設置年度	メーカー名
S007	興農親水緑道	第1ポンプ場	S007-Pg402	制御盤	通信機器制御盤	屋内	1	基	2009	株式会社日本電設
S007	興農親水緑道	第1ポンプ場	S007-Pg405	引込柱	ポンプ		1	基	2009	
S007	興農親水緑道	第1ポンプ場	S007-Pg404	引込盤			1	面	2009	
S007	興農親水緑道	第2ポンプ所	S007-Sg325	ポンプ設備	親水ポンプ1号、水中ポンプ	口径150A、出力5.5kW、型番KS-SP 151AZK	1	基	2009	株式会社クボタ
S007	興農親水緑道	第2ポンプ所	S007-Sg326	ポンプ設備	親水ポンプ2号、水中ポンプ	口径150A、出力5.5kW、型番KS-SP 151AZK	1	基	2009	株式会社クボタ
S007	興農親水緑道	第2ポンプ場	S007-Pg406	制御盤	ポンプ制御盤	屋外	1	面	2009	
S007	興農親水緑道	第2ポンプ場	S007-Pg408	引込柱	ポンプ		1	基	2009	
S007	興農親水緑道	第2ポンプ場	S007-Pg407	引込盤			1	面	2009	株式会社日本電設
S007	興農親水緑道	第3ポンプ所	S007-Sg327	ポンプ設備	親水ポンプ1号、水中ポンプ	口径150A、出力5.5kW、型番KS-SP	1	基	2022	株式会社クボタ
S007	興農親水緑道	第3ポンプ所	S007-Sg328	ポンプ設備	親水ポンプ2号、水中ポンプ	口径150A、出力5.5kW、型番KS-SP 151AZK	1	基	2018	株式会社クボタ
S007	興農親水緑道	第3ポンプ場	S007-Pg409	制御盤	ポンプ制御盤	屋外	1	面	2009	
S007	興農親水緑道	第3ポンプ場	S007-Pg411	引込柱	ポンプ		1	基	2009	
S007	興農親水緑道	第3ポンプ場	S007-Pg410	引込盤			1	面	2009	株式会社日本電設
S007	興農親水緑道	第4ポンプ所	S007-Sg329	ポンプ設備	親水ポンプ1号、水中ポンプ	口径200A、出力7.5kW、型番KS-SP	1	基	2020	株式会社クボタ
S007	興農親水緑道	第4ポンプ所	S007-Sg330	ポンプ設備	親水ポンプ2号、水中ポンプ	口径200A、出力7.5kW、型番KS-SP	1	基	2020	株式会社クボタ
S007	興農親水緑道	第4ポンプ所	S007-Sg331	ポンプ設備	送水ポンプ3号（鹿本）、水中ポンプ	口径100A、出力3.7kW、型番TOS100B63.7T	1	基	2025	株式会社鶴見製作所
S007	興農親水緑道	第4ポンプ所	S007-Sg332	ポンプ設備	送水ポンプ4号（鹿本）、水中ポンプ	口径100A、出力3.7kW、型番TOS100B63.7T	1	基	2025	株式会社鶴見製作所
S007	興農親水緑道	第4ポンプ場	S007-Pg412	制御盤	ポンプ制御盤	屋外	1	面	2009	
S007	興農親水緑道	第4ポンプ場	S007-Pg414	引込柱	ポンプ		1	基	2009	
S007	興農親水緑道	第4ポンプ場	S007-Pg413	引込盤			1	個	2009	
S012	鹿骨親水緑道	第1ポンプ所	S012-Sg344	ポンプ設備	親水ポンプ1号、水中ポンプ	口径200A、出力7.5kW、型番T0200BGK47.5-54	1	基	2022	株式会社鶴見製作所
S012	鹿骨親水緑道	第1ポンプ所	S012-Sg345	ポンプ設備	親水ポンプ2号、水中ポンプ	口径200A、出力7.5kW、型番T0200BGK47.5-54	1	基	2022	株式会社鶴見製作所
S012	鹿骨親水緑道	第1ポンプ所	S012-Pg101	制御盤	ポンプ制御盤	屋外	1	面	2009	株式会社日本電設
S012	鹿骨親水緑道	第1ポンプ所	S012-Pg102	引込柱	ポンプ		1	基	2009	
S012	鹿骨親水緑道	第1ポンプ所	S012-Pg103	引込盤			1	面	2009	
S012	鹿骨親水緑道	第2ポンプ所	S012-Sg346	ポンプ設備	親水ポンプ1号、水中ポンプ	口径200A、出力7.5kW、型番T0200BGK47.5-54	1	基	2023	株式会社鶴見製作所
S012	鹿骨親水緑道	第2ポンプ所	S012-Sg347	ポンプ設備	親水ポンプ2号、水中ポンプ	口径200A、出力7.5kW、型番T0200BGK47.5-54	1	基	2023	株式会社鶴見製作所
S012	鹿骨親水緑道	第2ポンプ所	S012-Pg104	制御盤	ポンプ制御盤	屋外	1	面	2009	株式会社日本電設
S012	鹿骨親水緑道	第2ポンプ所	S012-Pg105	引込柱	ポンプ		1	基	2009	
S012	鹿骨親水緑道	第2ポンプ所	S012-Pg106	引込盤			1	面	2009	
S012	鹿骨親水緑道	第3ポンプ所	S012-Sg348	ポンプ設備	親水ポンプ1号、水中ポンプ	口径200A、出力7.5kW、型番KS-SP 201AZK	1	基	2012	株式会社クボタ
S012	鹿骨親水緑道	第3ポンプ所	S012-Sg349	ポンプ設備	親水ポンプ2号、水中ポンプ	口径200A、出力7.5kW、型番KS-SP 201AZK	1	基	2012	株式会社クボタ
S012	鹿骨親水緑道	第3ポンプ所	S012-Pg107	制御盤	ポンプ制御盤	屋外	1	面	2009	株式会社日本電設
S012	鹿骨親水緑道	第3ポンプ所	S012-Pg108	引込柱	ポンプ		1	基	2009	
S012	鹿骨親水緑道	第3ポンプ所	S012-Pg109	引込盤			1	面	2009	
S012	鹿骨親水緑道	第4ポンプ所	S012-Sg350	ポンプ設備	親水ポンプ1号、水中ポンプ	口径150A、出力5.5kW、型番KS-SP 151AZK	1	基	2010	株式会社クボタ
S012	鹿骨親水緑道	第4ポンプ所	S012-Sg351	ポンプ設備	親水ポンプ2号、水中ポンプ	口径150A、出力5.5kW、型番KS-SP 151AZK	1	基	2010	株式会社クボタ
S012	鹿骨親水緑道	第4ポンプ所	S012-Pg110	制御盤	ポンプ制御盤	屋外	1	面	2009	株式会社日本電設
S012	鹿骨親水緑道	第4ポンプ所	S012-Pg111	引込柱	ポンプ		1	基	2009	
S012	鹿骨親水緑道	第4ポンプ所	S012-Pg112	引込盤			1	面	2009	
S012	鹿骨親水緑道	第5ポンプ所	S012-Sg352	ポンプ設備	送水ポンプ1号、水中ポンプ	口径200A、出力7.5kW、型番KS-SP 200	1	基	2005	株式会社クボタ
S012	鹿骨親水緑道	第5ポンプ所	S012-Sg353	ポンプ設備	送水ポンプ2号、水中ポンプ	口径200A、出力7.5kW、型番KS-SP 200	1	基	2005	株式会社クボタ
S012	鹿骨親水緑道	第5ポンプ所	S012-Pg113	制御盤	ポンプ制御盤	屋外	1	面	2009	株式会社日本電設
S012	鹿骨親水緑道	第5ポンプ所	S012-Pg114	引込柱	ポンプ		1	基	2009	
S012	鹿骨親水緑道	第5ポンプ所	S012-Pg115	引込盤			1	面	2009	
S008	流堀親水はなのみち	流堀ポンプ所（鹿骨第	S008-Sg333	ポンプ設備	親水ポンプ1号、水中ポンプ	口径100A、出力5.5kW、型番KS-SP 102AZK	1	基	2009	株式会社クボタ
S008	流堀親水はなのみち	流堀ポンプ所（鹿骨第	S008-Sg334	ポンプ設備	親水ポンプ2号、水中ポンプ	口径100A、出力5.5kW、型番CW100	1	基	2014	新明和工業株式会社
S008	流堀親水はなのみち	流堀ポンプ所（鹿骨第	S008-Pg403	制御盤	ポンプ制御盤		1	面	1991	
S009	仲井堀親水緑道	仲井堀ポンプ所	S009-Sg335	ポンプ設備	親水ポンプ1号、水中ポンプ	口径100A、出力3.7kW、型番100DL53.7	1	基	2025	株式会社荏原製作所
S009	仲井堀親水緑道	仲井堀ポンプ所	S009-Sg336	ポンプ設備	親水ポンプ2号、水中ポンプ	口径100A、出力3.7kW、型番100DV53.7	1	基	2016	株式会社荏原製作所
S009	仲井堀親水緑道	仲井堀ポンプ所	S009-Pg101	制御盤	ポンプ制御盤	屋外	1	面	2023	泰和電気工業株式会社
S009	仲井堀親水緑道	仲井堀ポンプ所	S009-Pg102	引込柱	ポンプ		1	基	2023	
S009	仲井堀親水緑道	仲井堀ポンプ所	S009-Pg103	引込盤			1	面	2023	

別紙 3 -設備台帳

公園コード	公園名	場所	施設コード	施設名称	仕様	規格1	数量	単位	設置年度	メーカー名
S010	篠田堀親水緑道	第1ポンプ所	S010-Sg337	ポンプ設備	送水ポンプ1号、水中ポンプ	口径300A、出力22kW、型番300DSC	1	基	1993	株式会社荏原製作所
S010	篠田堀親水緑道	第1ポンプ所	S010-Sg338	ポンプ設備	送水ポンプ2号、水中ポンプ	口径300A、出力22kW、型番300DSC	1	基	1993	株式会社荏原製作所
S010	篠田堀親水緑道	第1ポンプ所	S010-Pg623	制御盤	ポンプ制御盤	屋外	1	面	2014	ミヤコ電機株式会社
S010	篠田堀親水緑道	第1ポンプ所	S010-Pg621	引込柱	ポンプ		1	基	2014	
S010	篠田堀親水緑道	第1ポンプ所	S010-Pg622	引込盤			1	面	2014	
S010	篠田堀親水緑道	第2ポンプ所	S010-Sg329	ポンプ設備	親水ポンプ2号、水中ポンプ	口径300A、出力15kW、型番CN3001-P 製造番号2213-684	1	基	2022	株式会社荏原製作所
S010	篠田堀親水緑道	第2ポンプ所	S010-Sg339	ポンプ設備	親水ポンプ1号、水中ポンプ	口径300A、出力15kW、型番CN3001-P 製造番号2213-683	1	基	2022	株式会社荏原製作所
S010	篠田堀親水緑道	第2ポンプ所	S010-Pg626	制御盤	ポンプ制御盤	屋外	1	面	2015	ミヤコ電機株式会社
S010	篠田堀親水緑道	第2ポンプ所	S010-Pg624	引込柱	ポンプ		1	基	2015	
S010	篠田堀親水緑道	第2ポンプ所	S010-Pg625	引込盤			1	面	2015	
S011	鎌田川親水緑道	鎌田川ポンプ所	S011-Sg341	ポンプ設備	親水ポンプ1号、水中ポンプ	口径150A、出力11kW、型番150DL511	1	基	2021	株式会社荏原製作所
S011	鎌田川親水緑道	鎌田川ポンプ所	S011-Sg342	ポンプ設備	親水ポンプ2号、水中ポンプ	口径150A、出力11kW、型番150DL511	1	基	2021	株式会社荏原製作所
S011	鎌田川親水緑道	宿川ポンプ所	S011-Pg101	制御盤	ポンプ制御盤	屋外	1	面	2020	
S011	鎌田川親水緑道	池東ポンプ所	S011-Sg343	ポンプ設備	池送水ポンプ、水中ポンプ	口径80A、出力2.2kW、型番80DL52.2	1	基	2023	株式会社荏原製作所
S011	鎌田川親水緑道	池東ポンプ所	S011-Pg104	制御盤	ポンプ制御盤	屋外	1	面	1998	パナソニック株式会社
S011	鎌田川親水緑道	池東ポンプ所	S011-Pg105	引込柱	ポンプ		1	基	1998	
S011	鎌田川親水緑道	池東ポンプ所	S011-Pg106	引込盤			1	面	1998	
S013	左近川親水緑道	取水ポンプ所	S013-Sg354	ポンプ設備	親水ポンプ1号、水中ポンプ	口径350A、出力22kW、型番LSM-KR350	1	基	1995	株式会社クボタ
S013	左近川親水緑道	取水ポンプ所	S013-Sg355	ポンプ設備	親水ポンプ2号、水中ポンプ	口径350A、出力22kW、型番LSM-KR350	1	基	1995	株式会社クボタ
S013	左近川親水緑道	取水ポンプ所	S013-Sg365	その他管理施設（設備）	エアシリンダ式偏心構造弁	500A	1	個	1994	株式会社クボタ
S013	左近川親水緑道	取水ポンプ所	S013-Sg363	ポンプ設備	コンプレッサー	1.5U-9.5VD5	1	基	2010	
S013	左近川親水緑道	取水ポンプ所	S013-Sg366	その他管理施設（設備）	エアドライヤー		1	個		
S013	左近川親水緑道	取水ポンプ所	S013-Sg362	ポンプ設備	排水ポンプ1号、水中ポンプ	口径不明、出力不明、型番不明	1	基	2021	
S013	左近川親水緑道	取水ポンプ所	S013-Sg364	ポンプ設備	排水ポンプ2号、水中ポンプ	口径不明、出力不明、型番不明	1	基	2012	
S013	左近川親水緑道	取水ポンプ所	S013-Pg404	制御盤	通信機器制御盤	D350×W600×H1300	1	面	1996	内山電機工業株式会社
S013	左近川親水緑道	取水ポンプ所	S013-Pg402	引込柱	電灯・ポンプ		1	基	2024	パナソニック株式会社
S013	左近川親水緑道	取水ポンプ所	S013-Pg403	引込盤			1	面	2009	
S013	左近川親水緑道	第1ポンプ所	S013-Sg356	ポンプ設備	親水ポンプ1号、水中ポンプ	口径300A、出力22kW、型番KS-D300	1	基	1997	株式会社クボタ
S013	左近川親水緑道	第1ポンプ所	S013-Sg357	ポンプ設備	親水ポンプ2号、水中ポンプ	口径300A、出力22kW、型番KS-D300	1	基	1997	株式会社クボタ
S013	左近川親水緑道	第1ポンプ所	S013-Pg405	制御盤	ポンプ制御盤	D560×W2500×H1550 第1ポンプ所	1	面	2009	株式会社日本電設
S013	左近川親水緑道	第1ポンプ所	S013-Pg406	引込柱	電灯・ポンプ		1	基	2009	パナソニック株式会社
S013	左近川親水緑道	第1ポンプ所	S013-Pg407	引込盤			1	面	2009	
S013	左近川親水緑道	第2ポンプ所	S013-Sg358	ポンプ設備	親水ポンプ1号、水中ポンプ	口径300A、出力15kW、型番KS-D300	1	基	2017	株式会社クボタ
S013	左近川親水緑道	第2ポンプ所	S013-Sg359	ポンプ設備	親水ポンプ2号、水中ポンプ	口径300A、出力15kW、型番KS-D300	1	基	2017	株式会社クボタ
S013	左近川親水緑道	第2ポンプ所	S013-Pg409	制御盤	ポンプ制御盤	D560×W2200×H1550 第2ポンプ所	1	面	2009	株式会社日本電設
S013	左近川親水緑道	第2ポンプ所	S013-Pg410	引込柱	電灯・ポンプ		1	基	2009	パナソニック株式会社
S013	左近川親水緑道	第2ポンプ所	S013-Pg411	引込盤			1	面	2009	
S013	左近川親水緑道	海岸ポンプ所	S013-Sg360	ポンプ設備	親水ポンプ1号、水中ポンプ	口径300A、出力15kW、型番KS-D300	1	基	2017	株式会社クボタ
S013	左近川親水緑道	海岸ポンプ所	S013-Sg361	ポンプ設備	親水ポンプ2号、水中ポンプ	口径300A、出力15kW、型番KS-D300	1	基	2017	株式会社クボタ
S013	左近川親水緑道	海岸ポンプ所	S013-Pg412	制御盤	ポンプ制御盤	D560×W2000×H1910 海岸ポンプ所	1	面	2009	株式会社日本電設
S013	左近川親水緑道	海岸ポンプ所	S013-Pg413	引込柱	ポンプ		1	基	2024	パナソニック株式会社
S013	左近川親水緑道	海岸ポンプ所	S013-Pg414	引込盤			1	面	2009	
S014	本郷用水親水緑道	取水ポンプ所	S014-Sg362	ポンプ設備	親水ポンプ1号、水中ポンプ	口径300A、出力22kW、型番CN300-P	1	基	2023	新明和工業株式会社
S014	本郷用水親水緑道	取水ポンプ所	S014-Sg363	ポンプ設備	親水ポンプ2号、水中ポンプ	口径300A、出力22kW、型番CN300-P	1	基	2023	新明和工業株式会社
S014	本郷用水親水緑道	取水ポンプ所	S014-Sg376	その他管理施設（設備）	エアシリンダ式偏心構造弁	400A、取水用	1	個	2022	前澤工業株式会社
S014	本郷用水親水緑道	取水ポンプ所	S014-Sg374	ポンプ設備	コンプレッサー	2.2OP-9.5GP5	1	基	2010	
S014	本郷用水親水緑道	取水ポンプ所	S014-Sg377	その他管理施設（設備）	エアドライヤー		1	個		
S014	本郷用水親水緑道	取水ポンプ所	S014-Sg375	ポンプ設備	排水ポンプ、水中ポンプ	口径50A、出力0.4kW、型番BRL400S	1	基	2021	新明和工業株式会社
S014	本郷用水親水緑道	取水ポンプ所	S014-Pg101	制御盤	ポンプ制御盤	屋外	1	面	2009	株式会社日本電設
S014	本郷用水親水緑道	取水ポンプ所	S014-Pg104	制御盤	通信機器制御盤		1	面	2011	
S014	本郷用水親水緑道	取水ポンプ所	S014-Pg102	引込柱	ポンプ		1	基	2009	
S014	本郷用水親水緑道	取水ポンプ所	S014-Pg103	引込盤			1	面	2009	
S014	本郷用水親水緑道	第1ポンプ所	S014-Sg364	ポンプ設備	親水ポンプ1号、水中ポンプ	口径150A、出力7.5kW、型番150DL57.5	1	基	2009	株式会社荏原製作所

別紙 3 -設備台帳

公園コード	公園名	場所	施設コード	施設名称	仕様	規格1	数量	単位	設置年度	メーカー名
S014	本郷用水親水緑道	第1ポンプ所	S014-Sg365	ポンプ設備	親水ポンプ2号、水中ポンプ	口径150A、出力7.5kW、型番150DL57.5	1	基	2009	株式会社荏原製作所
S014	本郷用水親水緑道	第1ポンプ所	S014-Pg105	制御盤	ポンプ制御盤	屋外	1	面	2008	エバラテクノサーブ株式会社
S014	本郷用水親水緑道	第1ポンプ所	S014-Pg106	引込柱	ポンプ		1	基	2008	
S014	本郷用水親水緑道	第1ポンプ所	S014-Pg107	引込盤			1	面	2008	
S014	本郷用水親水緑道	第2ポンプ所	S014-Sg366	ポンプ設備	親水ポンプ1号、水中ポンプ	口径150A、出力7.5kW、型番150DL57.5	1	基	2009	株式会社荏原製作所
S014	本郷用水親水緑道	第2ポンプ所	S014-Sg367	ポンプ設備	親水ポンプ2号、水中ポンプ	口径150A、出力7.5kW、型番150DL57.5	1	基	2009	株式会社荏原製作所
S014	本郷用水親水緑道	第2ポンプ所	S014-Pg108	制御盤	ポンプ制御盤	屋外	1	面	2008	エバラテクノサーブ株式会社
S014	本郷用水親水緑道	第2ポンプ所	S014-Pg109	引込柱	ポンプ		1	基	2008	
S014	本郷用水親水緑道	第2ポンプ所	S014-Pg110	引込盤			1	面	2008	
S014	本郷用水親水緑道	第3ポンプ所	S014-Sg368	ポンプ設備	親水ポンプ1号、水中ポンプ	口径150A、出力5.5kW、型番150DL55.5	1	基	2009	株式会社荏原製作所
S014	本郷用水親水緑道	第3ポンプ所	S014-Sg369	ポンプ設備	親水ポンプ2号、水中ポンプ	口径150A、出力5.5kW、型番150DL55.5	1	基	2009	株式会社荏原製作所
S014	本郷用水親水緑道	第3ポンプ所	S014-Pg111	制御盤	ポンプ制御盤	屋外	1	面	2008	エバラテクノサーブ株式会社
S014	本郷用水親水緑道	第3ポンプ所	S014-Pg112	引込柱	ポンプ		1	基	2008	
S014	本郷用水親水緑道	第3ポンプ所	S014-Pg113	引込盤			1	面	2008	
S014	本郷用水親水緑道	第4ポンプ所	S014-Sg370	ポンプ設備	親水ポンプ1号、水中ポンプ	口径150A、出力5.5kW、型番150DL55.5	1	基	2022	株式会社荏原製作所
S014	本郷用水親水緑道	第4ポンプ所	S014-Sg371	ポンプ設備	親水ポンプ2号、水中ポンプ	口径150A、出力5.5kW、型番150DL55.5	1	基	2010	株式会社荏原製作所
S014	本郷用水親水緑道	第4ポンプ所	S014-Pg114	制御盤	ポンプ制御盤	屋外	1	面	2009	株式会社日本電設
S014	本郷用水親水緑道	第4ポンプ所	S014-Pg115	引込柱	ポンプ		1	基	2009	
S014	本郷用水親水緑道	第4ポンプ所	S014-Pg116	引込盤			1	面	2009	
S014	本郷用水親水緑道	第5ポンプ所	S014-Sg372	ポンプ設備	親水ポンプ1号、水中ポンプ	口径150A、出力5.5kW、型番150DL55.5	1	基	2010	株式会社荏原製作所
S014	本郷用水親水緑道	第5ポンプ所	S014-Sg373	ポンプ設備	親水ポンプ2号、水中ポンプ	口径150A、出力5.5kW、型番150DL55.5	1	基	2026	株式会社荏原製作所
S014	本郷用水親水緑道	第5ポンプ所	S014-Pg117	制御盤	ポンプ制御盤	屋外	1	面	2009	株式会社日本電設
S014	本郷用水親水緑道	第5ポンプ所	S014-Pg118	引込柱	ポンプ		1	基	2009	
S014	本郷用水親水緑道	第5ポンプ所	S014-Pg119	引込盤			1	面	2009	
S015	椿親水緑道	椿ポンプ所	S015-Sg374	ポンプ設備	親水ポンプ1号、水中ポンプ	口径150A、出力5.5kW、型番150DL55.5	1	基	2009	株式会社荏原製作所
S015	椿親水緑道	椿ポンプ所	S015-Sg375	ポンプ設備	親水ポンプ2号、水中ポンプ	口径150A、出力5.5kW、型番150DL55.5	1	基	2009	株式会社荏原製作所
S015	椿親水緑道	椿ポンプ所	S015-Sg376	ポンプ設備	淹ポンプ、水中ポンプ	口径80A、出力1.5kW、型番80DL51.5	1	基	2024	株式会社荏原製作所
S015	椿親水緑道	椿ポンプ所	S015-Sg500	その他管理施設（設備）	電動バタフライ弁	300A、50W	1	個	1994	
S015	椿親水緑道	椿ポンプ所	S015-Sg255	ポンプ設備	排水ポンプ、水中ポンプ	50LG2-5.48S 20mケーブル	1	基	2018	
S015	椿親水緑道	椿ポンプ所	S015-Pg101	制御盤	ポンプ制御盤	屋外	1	面	2023	
S015	椿親水緑道	椿ポンプ所	S015-Pg102	引込柱	ポンプ		1	本	1994	
S016	東井堀親水緑道	第1ポンプ所	S016-Sg377	ポンプ設備	親水ポンプ1号、水中ポンプ	口径100A、出力3.7kW、型番100DL53.7	1	基	2024	株式会社荏原製作所
S016	東井堀親水緑道	第1ポンプ所	S016-Sg378	ポンプ設備	親水ポンプ2号、水中ポンプ	口径100A、出力3.7kW、型番100DL53.7	1	基	2009	株式会社荏原製作所
S016	東井堀親水緑道	第1ポンプ所	S016-Pg401	制御盤	ポンプ制御盤	屋外	1	面	2024	ミヤコ電機株式会社
S016	東井堀親水緑道	第1ポンプ所	S016-Pg402	引込柱	ポンプ		1	基	2024	
S016	東井堀親水緑道	第1ポンプ所	S016-Pg403	引込盤			1	面	1996	
S016	東井堀親水緑道	第2ポンプ所	S016-Sg379	ポンプ設備	親水ポンプ1号、水中ポンプ	口径100A、出力3.7kW、型番100DL53.7	1	基	2009	株式会社荏原製作所
S016	東井堀親水緑道	第2ポンプ所	S016-Sg380	ポンプ設備	親水ポンプ2号、水中ポンプ	口径100A、出力3.7kW、型番100DL53.7	1	基	2025	株式会社荏原製作所
S016	東井堀親水緑道	第2ポンプ所		制御盤	ポンプ制御盤	屋外	1	面		
S016	東井堀親水緑道	第2ポンプ所	S016-Pg405	引込柱	ポンプ		1	基	2009	
S016	東井堀親水緑道	第2ポンプ所	S016-Pg406	引込盤			1	面	2009	
S016	東井堀親水緑道	第3ポンプ所	S016-Sg383	ポンプ設備	親水ポンプ1号、水中ポンプ	口径150A、出力5.5kW、型番150DL55.5	1	基	2024	株式会社荏原製作所
S016	東井堀親水緑道	第3ポンプ所	S016-Sg382	ポンプ設備	親水ポンプ2号、水中ポンプ	口径150A、出力5.5kW、型番150DL55.5	1	基	2024	株式会社日本電設
S016	東井堀親水緑道	第3ポンプ所	S016-Pg404	制御盤	ポンプ制御盤	屋外	1	面	2009	
S016	東井堀親水緑道	第3ポンプ所	S016-Pg409	引込盤			1	面	2006	
S016	東井堀親水緑道	第3ポンプ所	S016-Pg408	引込柱	ポンプ		1	基	2006	株式会社荏原製作所
S016	東井堀親水緑道	第4ポンプ所		ポンプ設備	親水ポンプ1号、水中ポンプ	口径150A、出力5.5kW、型番150DL55.5	1	基	2006	
S016	東井堀親水緑道	第4ポンプ所	S016-Sg384	ポンプ設備	親水ポンプ2号、水中ポンプ	口径150A、出力5.5kW、型番150DL55.5	1	基	2006	
S016	東井堀親水緑道	第4ポンプ所	S016-Pg410	制御盤	ポンプ制御盤	屋外	1	面	2006	ミヤコ電機株式会社
S016	東井堀親水緑道	第4ポンプ所	S016-Pg411	引込柱	ポンプ		1	基	2006	
S016	東井堀親水緑道	第4ポンプ所	S016-Pg412	引込盤			1	面	2006	
S016	東井堀親水緑道	第5ポンプ所	S016-Sg385	ポンプ設備	親水ポンプ1号、水中ポンプ	口径200A、出力7.5kW、型番TO200B47.5T	1	基	2025	株式会社鶴見製作所
S016	東井堀親水緑道	第5ポンプ所	S016-Sg386	ポンプ設備	親水ポンプ2号、水中ポンプ	口径200A、出力7.5kW、型番TO200B47.5	1	基	2025	株式会社鶴見製作所

別紙 3 -設備台帳

公園コード	公園名	場所	施設コード	施設名称	仕様	規格1	数量	単位	設置年度	メーカー名
S016	東井堀親水緑道	第5ポンプ所	S016-Pg413	制御盤	ポンプ制御盤	屋外	1	面	2001	内山電機工業株式会社
S016	東井堀親水緑道	第5ポンプ所	S016-Pg414	引込柱	ポンプ		1	基	2001	
S016	東井堀親水緑道	第5ポンプ所	S016-Pg415	引込盤			1	面	2001	
S016	東井堀親水緑道	第6ポンプ所	S016-Sg387	ポンプ設備	親水ポンプ1号、水中ポンプ	口径150A、出力5.5kW、型番KS-D150	1	基	2023	株式会社クボタ
S016	東井堀親水緑道	第6ポンプ所	S016-Sg388	ポンプ設備	親水ポンプ2号、水中ポンプ	口径150A、出力5.5kW、型番KS-D150	1	基	2023	株式会社クボタ
S016	東井堀親水緑道	第6ポンプ所	S016-Pg416	制御盤	ポンプ制御盤	屋外	1	面	2001	内山電機工業株式会社
S016	東井堀親水緑道	第6ポンプ所	S016-Pg417	引込柱	ポンプ		1	基	2001	
S016	東井堀親水緑道	第6ポンプ所	S016-Pg418	引込盤			1	面	2001	
S016	東井堀親水緑道	前野ポンプ所	S016-Sg389	ポンプ設備	送水ポンプ1号、水中ポンプ	口径350A、出力22kW、型番TO350BK822-53	1	基	2012	株式会社鶴見製作所
S016	東井堀親水緑道	前野ポンプ所	S016-Sg390	ポンプ設備	送水ポンプ2号、水中ポンプ	口径350A、出力22kW、型番TO350BK822-53	1	基	2012	株式会社鶴見製作所
S016	東井堀親水緑道	前野ポンプ所	S016-Pg419	制御盤	ポンプ制御盤	屋外	1	面	2012	株式会社日本電設
S016	東井堀親水緑道	前野ポンプ所	S016-Pg420	引込柱	ポンプ		1	基	2012	
S016	東井堀親水緑道	前野ポンプ所	S016-Pg421	引込盤			1	面	2012	
S017	宿川親水緑道	宿川ポンプ所	S017-Sg391	ポンプ設備	親水ポンプ1号、水中ポンプ	口径150A、出力5.5kW、型番150DL55.5	1	基	2020	株式会社荏原製作所
S017	宿川親水緑道	宿川ポンプ所	S017-Sg392	ポンプ設備	親水ポンプ2号、水中ポンプ	口径150A、出力5.5kW、型番150DL55.5	1	基	2020	株式会社荏原製作所
S017	宿川親水緑道	宿川ポンプ所	S017-Sg500	その他管理施設（設備）	電動ゲート弁	150A、0.4kW	1	個	2020	前澤工業株式会社
S017	宿川親水緑道	宿川ポンプ所	S017-Sg501	その他管理施設（設備）	電動バタフライ弁	150A、20W	1	個	2020	
S017	宿川親水緑道	宿川ポンプ所	S017-Sg502	その他管理施設（設備）	電動バタフライ弁	100A、30W	1	個	2020	
S017	宿川親水緑道	宿川ポンプ所	S017-Sg255	ポンプ設備	排水ポンプ、水中ポンプ	不明	1	基	2015	
S017	宿川親水緑道	宿川ポンプ所	S017-Pg101	制御盤	ポンプ制御盤	屋外	1	面	2020	
S017	宿川親水緑道	宿川ポンプ所	S017-Pg102	引込柱	ポンプ		1	基	2020	
S017	宿川親水緑道	宿川ポンプ所	S017-Pg103	引込盤			1	面	2020	
K024	東小松川南公園	じゃぶじゃぶ池	K024-Sg502	ポンプ設備	流れポンプ	形式：SPM 型番：P-1571A-5 製造番号：B21M209936	1	基	2021	テラル株式会社
K024	東小松川南公園	じゃぶじゃぶ池	K024-Pg201	制御盤	ポンプ制御盤		1	面		
K024	東小松川南公園	じゃぶじゃぶ池	K024-Pg012	引込柱	ポンプ		1	基	1990	
K002	逆井公園	じゃぶじゃぶ池	K002-Sg201	ポンプ設備	親水ポンプ、水中ポンプ	口径100A、出力5.5kW、型番100DS55.5	1	基	2013	株式会社荏原製作所
K002	逆井公園	じゃぶじゃぶ池	K002-Pg201	制御盤	ポンプ制御盤		1	面		
K002	逆井公園	じゃぶじゃぶ池		引込柱	ポンプ		1	面		
KJ451	平井七丁目第三児童遊園	じゃぶじゃぶ池	KJ451-Pg507	制御盤	ポンプ制御盤		1	面	2026	
KJ451	平井七丁目第三児童遊園	じゃぶじゃぶ池	KJ451-Sg201	ポンプ設備	親水ポンプ、水中ポンプ	口径65A、出力1.5kW、型番65DS1.5A	1	基	2024	株式会社荏原製作所
KJ451	平井七丁目第三児童遊園	じゃぶじゃぶ池	KJ451-Pg508	引込柱	ポンプ		1	基	2024	
KJ452	船堀五丁目第二児童遊園	じゃぶじゃぶ池	KJ452-Sg505	ポンプ設備	親水ポンプ、水中ポンプ	口径50A、出力0.4kW、型番WU04-505-0.4SL 品番U6824304	1	基	2020	株式会社川本製作所
KJ452	船堀五丁目第二児童遊園	じゃぶじゃぶ池	KJ452-Pg201	制御盤	ポンプ制御盤		1	面		
KJ452	船堀五丁目第二児童遊園	じゃぶじゃぶ池	KJ452-Pg506	引込柱	ポンプ		1	基		
K080	西船堀公園	じゃぶじゃぶ池	K080-Sg201	ポンプ設備	親水ポンプ、水中ポンプ	口径80A、出力3.7kW、型番80BA43.7-52	1	基	2026	株式会社荏原製作所
K080	西船堀公園	じゃぶじゃぶ池	K080-Pg201	制御盤	ポンプ制御盤	W0.80D0.55H0.40	1	面	1983	
K080	西船堀公園	じゃぶじゃぶ池	K080-g512	引込柱	ポンプ					
K003	行船公園	噴水	K003-Sg201	ポンプ設備	噴水中間ポンプ、水中ポンプ	口径80A、出力3.7kW、型番KUR3-805-3.7	1	基	2022	株式会社川本製作所
K003	行船公園	噴水	K003-Sg241	ポンプ設備	噴水中央ポンプ、水中ポンプ	型式：40BMSP5.15A 製造番号：P21725091 口径：40A 1.5kW	1	基	2021	株式会社荏原製作所
K003	行船公園	噴水	K003-Sg203	ポンプ設備	噴水外周ポンプ、水中ポンプ	口径100A、出力7.5kW 型番100TD-7.51-5	1	基	2024	株式会社川本製作所
K003	行船公園	噴水	K003-Sg223	ポンプ設備	噴水用ろ過ポンプ、陸上ポンプ	口径65-50A、出力2.2kW、型番65X50A-52.2F	1	基	1996	株式会社日立産機システム
K003	行船公園	噴水	K003-Sg224	ポンプ設備	噴水用ろ過エレメント	型番PA24-203AT	1	基	1996	ミウラ化学装置株式会社
K003	行船公園	噴水	K003-Sg229	ポンプ設備	噴水用コンプレッサー	出力200W、圧力0.49MPaG、風量21L/min	1	基	2015	
K003	行船公園	噴水	K003-Sg225	ポンプ設備	噴水用次亜塩素ポンプ、ダイヤフラムポンプ	出力0.018kW、型番CLPW-100-ATCF-HWJ	1	基	1996	株式会社タクミナ
K003	行船公園	噴水	K003-Sg226	ポンプ設備	噴水用次亜塩タンク	PE製、容量1.2m3	1	基	1996	株式会社タクミナ
K003	行船公園	噴水	K003-Pg206	制御盤	噴水用ポンプ制御盤		1	面	1996	
K003	行船公園	噴水	K003-Pg207	制御盤	噴水用ろ過機制御盤		1	面	1996	
K003	行船公園	主池	K003-Sg237	ポンプ設備	主池越流ポンプ1号	型式：TO250BK415-54 製番：20664675001	1	基	2020	株式会社鶴見製作所
K003	行船公園	主池	K003-Sg233	ポンプ設備	主池越流ポンプ2号、水中ポンプ	口径250A、出力15kW、型番TO250B415-54	1	基	2019	株式会社鶴見製作所
K003	行船公園	主池	K003-Sg205	ポンプ設備	主池大滝ポンプ1号、水中ポンプ	口径150A、出力7.5kW、型番TOS150B47.5L-56	1	基	2026	株式会社鶴見製作所
K003	行船公園	主池	K003-Sg206	ポンプ設備	主池大滝ポンプ2号、水中ポンプ	口径150A、出力7.5kW、型番TOS150B47.5L	1	基	2024	株式会社鶴見製作所
K003	行船公園	主池	K003-Sg211	ポンプ設備	主池ろ過ポンプ、水中ポンプ	口径150A、出力7.5kW、型番TOS150B47.5L	1	基	2017	株式会社鶴見製作所
K003	行船公園	主池	K003-Sg214	ポンプ設備	湧心池ポンプ1号、水中ポンプ	口径65A、出力2.2kW、型番65DVS52.2	1	基	1999	株式会社荏原製作所

別紙 3 -設備台帳

公園コード	公園名	場所	施設コード	施設名称	仕様	規格1	数量	単位	設置年度	メーカー名
K003	行船公園	主池	K003-Sg215	ポンプ設備	湧き池ポンプ2号、水中ポンプ	口径65A、出力2.2kW、型番65DVS52.2	1	基	1997	株式会社荏原製作所
K003	行船公園	主池	K003-Sg217	ポンプ設備	ろ過タンク1号	SS400製、Φ1600×H2450、型番SW-A-80	1	基	1997	株式会社石垣
K003	行船公園	主池	K003-Sg218	ポンプ設備	ろ過タンク2号	SS400製、Φ1600×H2450、型番SW-A-80	1	基	1997	株式会社石垣
K003	行船公園	主池	K003-Sg641	ポンプ設備	主池塩素除去装置		1	基	2021	アクアプロダクト
K003	行船公園	主池	K003-Pg202	制御盤	ポンプ制御盤	越流、湧き池	1	面	1999	
K003	行船公園	主池	K003-Pg201	制御盤	ポンプ制御盤	主池大滝、主池ろ過	1	面	1997	
K003	行船公園	主池	K003-Pg205	制御盤	ろ過機制御盤		1	面	1997	
K003	行船公園	主池	K003-Pg203	制御盤	ろ過機1号付属盤		1	面	1997	
K003	行船公園	主池	K003-Pg204	制御盤	ろ過機2号付属盤		1	面	1997	
K003	行船公園	釣池	K003-Sg640	ポンプ設備	釣池水中ポンプ	口径50A、出力0.4kw、型式CR501T-F50	2	基	2025	
K003	行船公園	釣池	K003-Sg216	ポンプ設備	釣池エアポンプ	口径φ18(VP13)、出力0.022kw 型番AP-30P	2	基	2025	
K003	行船公園	釣池	K003-Pg208	制御盤	釣池用制御盤1		1	面		
K003	行船公園	釣池	K003-Pg209	制御盤	釣池用制御盤2		1	面		
K040	宇喜田中央公園	じゃぶじゃぶ池	K040-Sg201	ポンプ設備	親水ポンプ、水中ポンプ	口径100A、出力5.5kW、型番100DS55.5	1	基	2017	株式会社荏原製作所
K040	宇喜田中央公園	じゃぶじゃぶ池	K040-Sg202	ポンプ設備	噴水ポンプ、水中ポンプ	口径50A、出力0.4kW、型番50DWS5.4	1	基	2018	株式会社荏原製作所
K040	宇喜田中央公園	じゃぶじゃぶ池	K040-Pg201	制御盤	ポンプ制御盤		1	面	1996	
K040	宇喜田中央公園	じゃぶじゃぶ池	K040-Pg202	制御盤	噴水制御盤				1996	
K040	宇喜田中央公園	じゃぶじゃぶ池	K040-g502	引込柱	ポンプ					
K031	長島一号公園	じゃぶじゃぶ池	K031-Sg201	ポンプ設備	送水ポンプ1号(流れ)、水中ポンプ	口径80A、出力1.5kW、型番80DL51.5	1	基	2014	株式会社荏原製作所
K031	長島一号公園	じゃぶじゃぶ池	K031-Sg202	ポンプ設備	送水ポンプ2号(井筒)、水中ポンプ	口径80A、出力1.5kW、型番80DL51.5	1	基	2014	株式会社荏原製作所
K031	長島一号公園	じゃぶじゃぶ池	K031-Sg203	ポンプ設備	排水ポンプ、水中ポンプ	口径50A、出力0.75kW、型番50DS5.75	1	基	2014	株式会社荏原製作所
K031	長島一号公園	じゃぶじゃぶ池	K031-Pg201	制御盤	ポンプ制御盤		1	面		
K047	葛西東公園	じゃぶじゃぶ池	K047-Sg201	ポンプ設備	親水ポンプ、水中ポンプ	口径80A、出力2.2kW、型番80DS52.2	1	基	2010	株式会社荏原製作所
K047	葛西東公園	じゃぶじゃぶ池	K047-Pg201	制御盤	ポンプ制御盤		1	面	2010	
K082	さざなみ公園	じゃぶじゃぶ池	K082-Sg204	ポンプ設備	親水ポンプ	口径50A、出力1.5kW、型番ZU3-505-1.5 品番:U6634513	1	基	2021	株式会社川本製作所
K082	さざなみ公園	じゃぶじゃぶ池	K082-Pg201	制御盤	ポンプ制御盤		1	面	1983	
K338	えどがわ金魚公園	じゃぶじゃぶ池	K338-Sg591	ポンプ設備	ポンプ	口径65A 出力1.5kw 型式:80TUG2-1.51-5	1	基	2021	
K338	えどがわ金魚公園	じゃぶじゃぶ池	K338-Sg593	制御盤	ポンプ制御盤		1	面		株式会社ウォーターデザイン
K338	えどがわ金魚公園	じゃぶじゃぶ池	K338-Pg615	引込柱	ポンプ				2022	
K029	小岩の森公園	じゃぶじゃぶ池	K029-Sg201	ポンプ設備	親水ポンプ、陸上ポンプ	口径65A、出力0.75kW、型番65SQEM	1	基	1997	株式会社荏原製作所
K029	小岩の森公園	じゃぶじゃぶ池	K029-Pg506	制御盤	ポンプ	9:00～17:00	1	面	2025	
K029	小岩の森公園	じゃぶじゃぶ池	K029-g507	引込柱	ポンプ		1	基		
K254	上小岩せせらぎ公園	じゃぶじゃぶ池	K254-Sg567	ポンプ設備	循環ポンプ	MTP-40-5.75-e	1	基	2021	テラル株式会社
K254	上小岩せせらぎ公園	じゃぶじゃぶ池	K254-Sg568	制御盤	ポンプ制御盤		1	面	2021	株式会社ウォーターデザイン
K254	上小岩せせらぎ公園	じゃぶじゃぶ池	K254-Pg577	引込柱	ポンプ		1	基	2022	
K278	東小岩滝児童遊園	じゃぶじゃぶ池	K278-Sg001	ポンプ設備	循環ポンプ、水中ポンプ	口径不明、出力不明、型番不明	1	基	1988	
K278	東小岩滝児童遊園	じゃぶじゃぶ池	K278-Pg201	制御盤	ポンプ制御盤	盤W800×H1300×D220	1	面	1988	
K278	東小岩滝児童遊園	じゃぶじゃぶ池	K278-g506	引込柱	ポンプ		1	基		
K027	瀬戸口公園	じゃぶじゃぶ池	K027-Sg201	ポンプ設備	親水ポンプ、水中ポンプ	口径80A、出力5.5kW、型番80DLD55.5	1	基	2013	株式会社荏原製作所
K027	瀬戸口公園	じゃぶじゃぶ池	K027-Pg201	制御盤	ポンプ制御盤	盤W500×H700×D220 屋外用 屋根付	1	面	1995	
K027	瀬戸口公園	じゃぶじゃぶ池	K027-g518	引込柱	ポンプ		1	基		
KJ421	江戸川一丁目第二児童遊園	じゃぶじゃぶ池	KJ421-Sg201	ポンプ設備	ろ過ポンプ、陸上ポンプ	出力0.4kW、ろ過機一体型、流量8.5m3/min	1	基	1997	
KJ421	江戸川一丁目第二児童遊園	じゃぶじゃぶ池	KJ421-Pg201	制御盤	ろ過機制御盤	盤W590×H1100×D270	1	面	1997	
KJ421	江戸川一丁目第二児童遊園	じゃぶじゃぶ池	KJ421-Pg500	引込柱	ポンプ		1	基		
K079	文化センター公園		K079-Sg201	ポンプ設備	壁泉ポンプ、水中ポンプ	口径50A、出力0.75W、型番WUP3-505-0.75	1	基	2012	
K079	文化センター公園		K079-Sg202	ポンプ設備	芝生用スプリンクラー	エバラフレッシャー 型式:32BISME51.1B 製造番号:T2177783A2	1	基	2021	株式会社川本製作所
K079	文化センター公園		K079-Pg201	制御盤	ポンプ制御盤		1	面		
K155	一之江ひだまり公園		K155-Sg201	ポンプ設備	親水ポンプ、水中ポンプ	口径50A、出力0.4kW、型番SE-505B1	1	基	2019	アイム電機工業株式会社
K155	一之江ひだまり公園		K155-Pg201	制御盤	ポンプ制御盤		1	面		
K155	一之江ひだまり公園		K155-Pg111	引込柱	公園灯・ポンプ		1	基	2005	
K044	滝野公園	噴水	K044-Sg201	ポンプ設備	アーチ噴水ポンプ、水中ポンプ	口径65A、出力1.5kW、型番65BMSP51.5A	1	基	2017	株式会社荏原製作所
K044	滝野公園	噴水	K044-Sg202	ポンプ設備	滝噴水ポンプ、水中ポンプ	口径65A、出力1.5kW、型番65BMSP51.5A	1	基	2017	株式会社荏原製作所
K044	滝野公園	噴水	K044-Pg502	制御盤	ポンプ	8:00～8:30 10:45～11:15	1	面	2025	

別紙 3 - 設備台帳

公園コード	公園名	場所	施設コード	施設名称	仕様	規格1	数量	単位	設置年度	メーカー名
K044	滝野公園	噴水	K044-Pg503	引込柱	ポンプ		1	基	2024	
K165	みずえ中央公園		K165-Sg201	ポンプ設備	池送水ポンプ、水中ポンプ	エバラ汚水・雑排水用 型式：50DWSA5.4SB	1	基	2025	
K165	みずえ中央公園		K165-Sg203	ポンプ設備	循環ポンプ、陸上ポンプ	エバラフレッシュャーミニ 型式：32HPE0.4S	1	基	2021	株式会社荏原製作所
K165	みずえ中央公園		K165-Pg006	制御盤			1	面	2007	
K165	みずえ中央公園		K165-g502	引込柱	ポンプ		1	基		
K072	小岩菖蒲園		K072-Sg203	ポンプ設備	取水ポンプ1号	口径50A、出力0.4kW、型番22EA5.4S	1	基	2022	株式会社荏原製作所
K072	小岩菖蒲園		K072-Sg204	ポンプ設備	取水ポンプ2号	口径50A、出力0.4kW、型番22EA5.4S	1	基	2022	株式会社荏原製作所
K072	小岩菖蒲園		K072-g501	制御盤	ポンプ制御盤		1	面	2020	
K072	小岩菖蒲園		K072-Pg500	引込柱	ポンプ		1	基		
K327	東部交通公園		K327-g869	ポンプ設備	加圧給水装置	口径：32A 出力0.75kw 型式：KFE32A0.75S2	1	基	2023	株式会社川本製作所
K327	東部交通公園		K327-g870	ポンプ設備	塩素注入設備	型式：NTA30-1E	1	基	2023	
K327	東部交通公園		K327-Pg871	ポンプ設備	雨水ろ過装置	型式：EA16-C	1	基	2023	
K327	東部交通公園		K327-g872	制御盤	ろ過機制御盤		1	面	2023	

1. 巡視業務

No.	内容	日常	夏季
1	管理区域内・施設内の清掃、整理整頓	○	○
2	水漏れ、空気漏れの確認	○	○
3	水量調整 ※ 1	－	○
4	メーター確認及び記録・報告 ※ 2	○	○
5	スクリーン・ストレーナー清掃	○	○
6	外観、表示灯の点灯、タイマー確認	○	○
7	コンプレッサーのドレン抜き	○	－
8	機器調整と潤滑油の補充（グリスアップ等含む）	○	－
9	ポンプの切替運転 ※ 3	○	－
10	大杉浄水場の透視度・水温の測定・報告 ※ 4	○	－
11	薬剤・珪藻土注入 ※ 5	－	○
12	危険物確認（ガラス等）	－	○
13	噴水ノズルの目視点検及び清掃	－	○
14	開設前及び閉設後の設備確認	－	○
※ 1 水位は区と事前相談で決定。葛西親水四季の道は手動給水。 ※ 2 補給水量の大幅な増減を発見した場合は速やかに報告。 ※ 3 異常時はフラッシングすること。 ※ 4 週 1 回 ※ 5 行船公園のみ日常においても注入。他は夏季のみ実施。			

2. 水質調査業務

No.	内容	通年	夏季	
			日常	月次
1	天候	○	○	○
2	気温	○	○	○
3	水温	○	○	○
4	外観	○	○	○
5	pH	○	○	○
6	残留塩素	○	○	○
7	臭気	-	-	○
8	大腸菌数（定量試験）	-	-	○


※小松川境川親水公園は、ろ過機逆洗運転日とは別日に調査すること。

3. 点検業務


No.	内容	月次	四半期	半期	年次
共通					
1	運転状況の把握、異常の有無	○	○	○	○
2	本体・部品損傷の有無	○	○	○	○
3	漏れ・腐食の有無	○	○	○	○
4	据付基礎異常の有無	○	○	○	○
5	配管類支持の良否	○	○	○	○
6	機器周辺の状況確認	○	○	○	○
7	ポンプ動作確認	○	○	○	○
8	ストレーナ清掃	○	○	○	○
9	スイッチ・設定の確認	○	○	○	○
10	水位制御機器動作確認	○	○	—	○
11	各種弁類動作・開度確認	○	○	○	○
12	圧力計点検	○	—	○	○
13	取水流量計確認、インク・記録紙補充	○	—	—	—
14	ろ材・ろ布点検・交換	—	—	※ 3	—
15	逆洗点検	—	—	○	—
16	エレメント分解、組立及び清掃点検	—	—	○	—
17	コンプレッサー動作確認・清掃	—	—	○	—
18	塩素滅菌装置動作確認	—	—	○	—
19	攪拌装置動作確認	—	—	○	—
20	陸上ポンプグランドパッキン・潤滑油交換	—	—	—	○
21	マンホール・バルブ開閉点検	—	—	—	○
22	絶縁抵抗測定	—	—	○	○
23	接地抵抗測定	—	—	—	○
24	制御盤内外清掃、劣化フィルター交換	○	○	○	○
25	制御回路確認	○	○	○	○
26	電流値測定	○	○	○	○
27	タイマー調整	○	○	○	○
個別					
1	大杉浄水場 ろ過機（4基）	—	—	—	※ 4
2	大杉浄水場 原水ポンプ（3台）	—	—	—	※ 5
3	古川親水公園稲荷ポンプ場取水口 異物除けカゴ清掃	—	—	—	※ 6
4	行船公園 大滝ろ過機排水枡清掃	—	—	※ 7	—
※ 1 劣化が激しい消耗品は交換すること。 ※ 2 本体に錆が発見された場合は、錆止め塗装を実施すること。（タッチアップ程度） ※ 3 ろ布は状態が悪いものは交換すること。 ※ 4 内部点検（ろ材量、内部劣化状況等）を行うこと。 ※ 5 引き上げ点検及びオイル交換を行うこと。 ※ 6 干潮面以下に位置する異物除けカゴの清掃及び固定用ワイヤーを交換すること。 ※ 7 園路内に位置する枡内の侵入根を除去すること。					

大杉浄水場配置図

2 階平面図 S=1/150 : A3

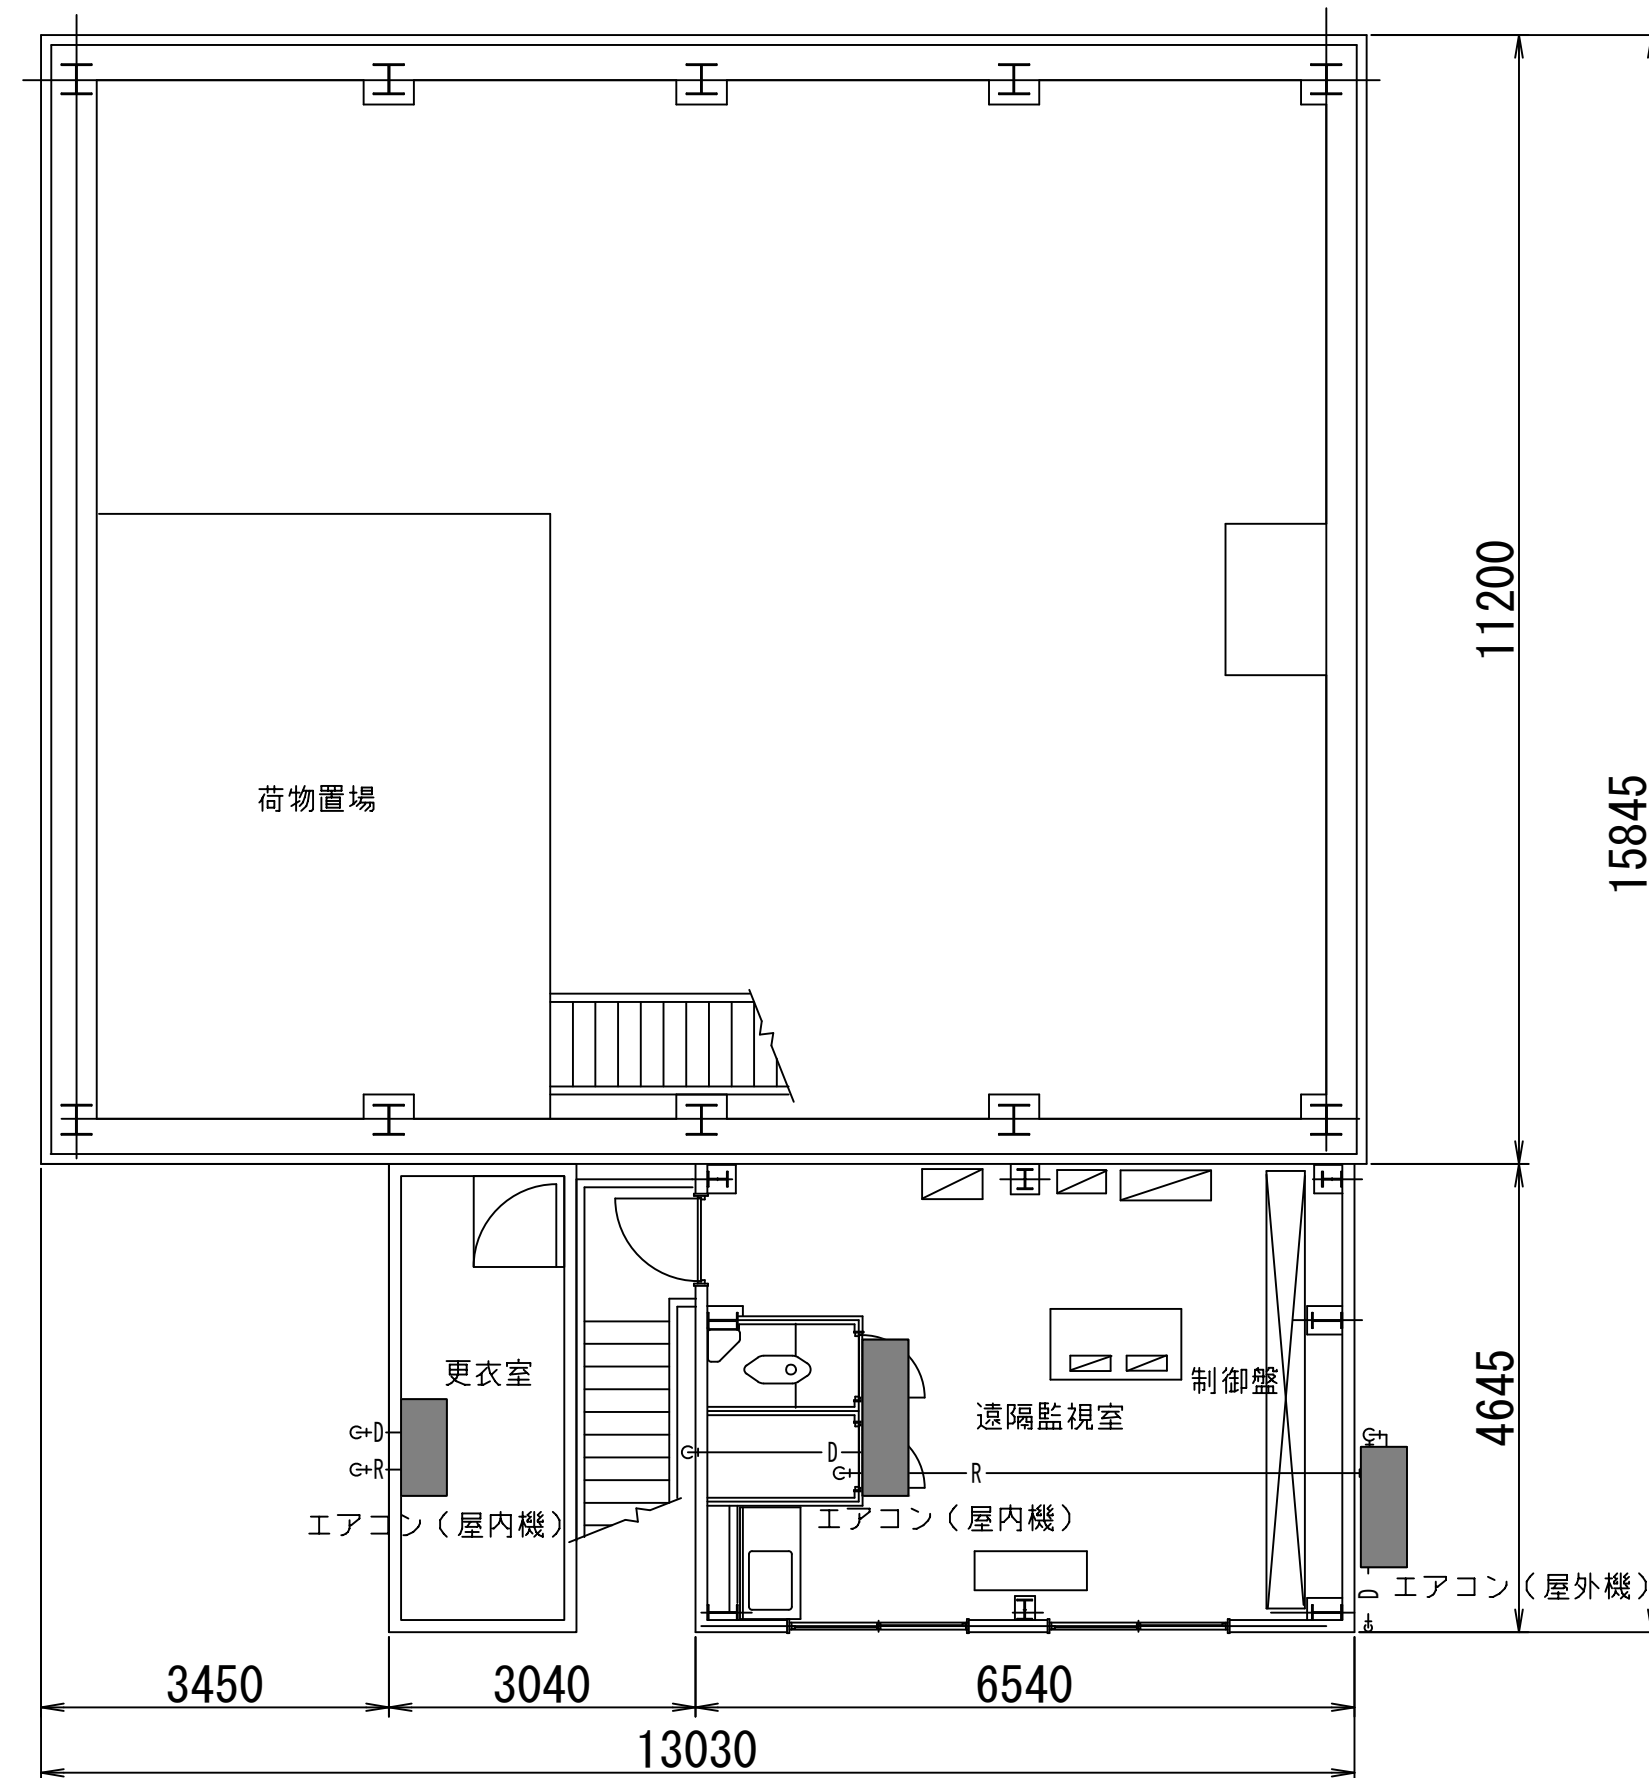

1 階平面図 S=1/150 : A3

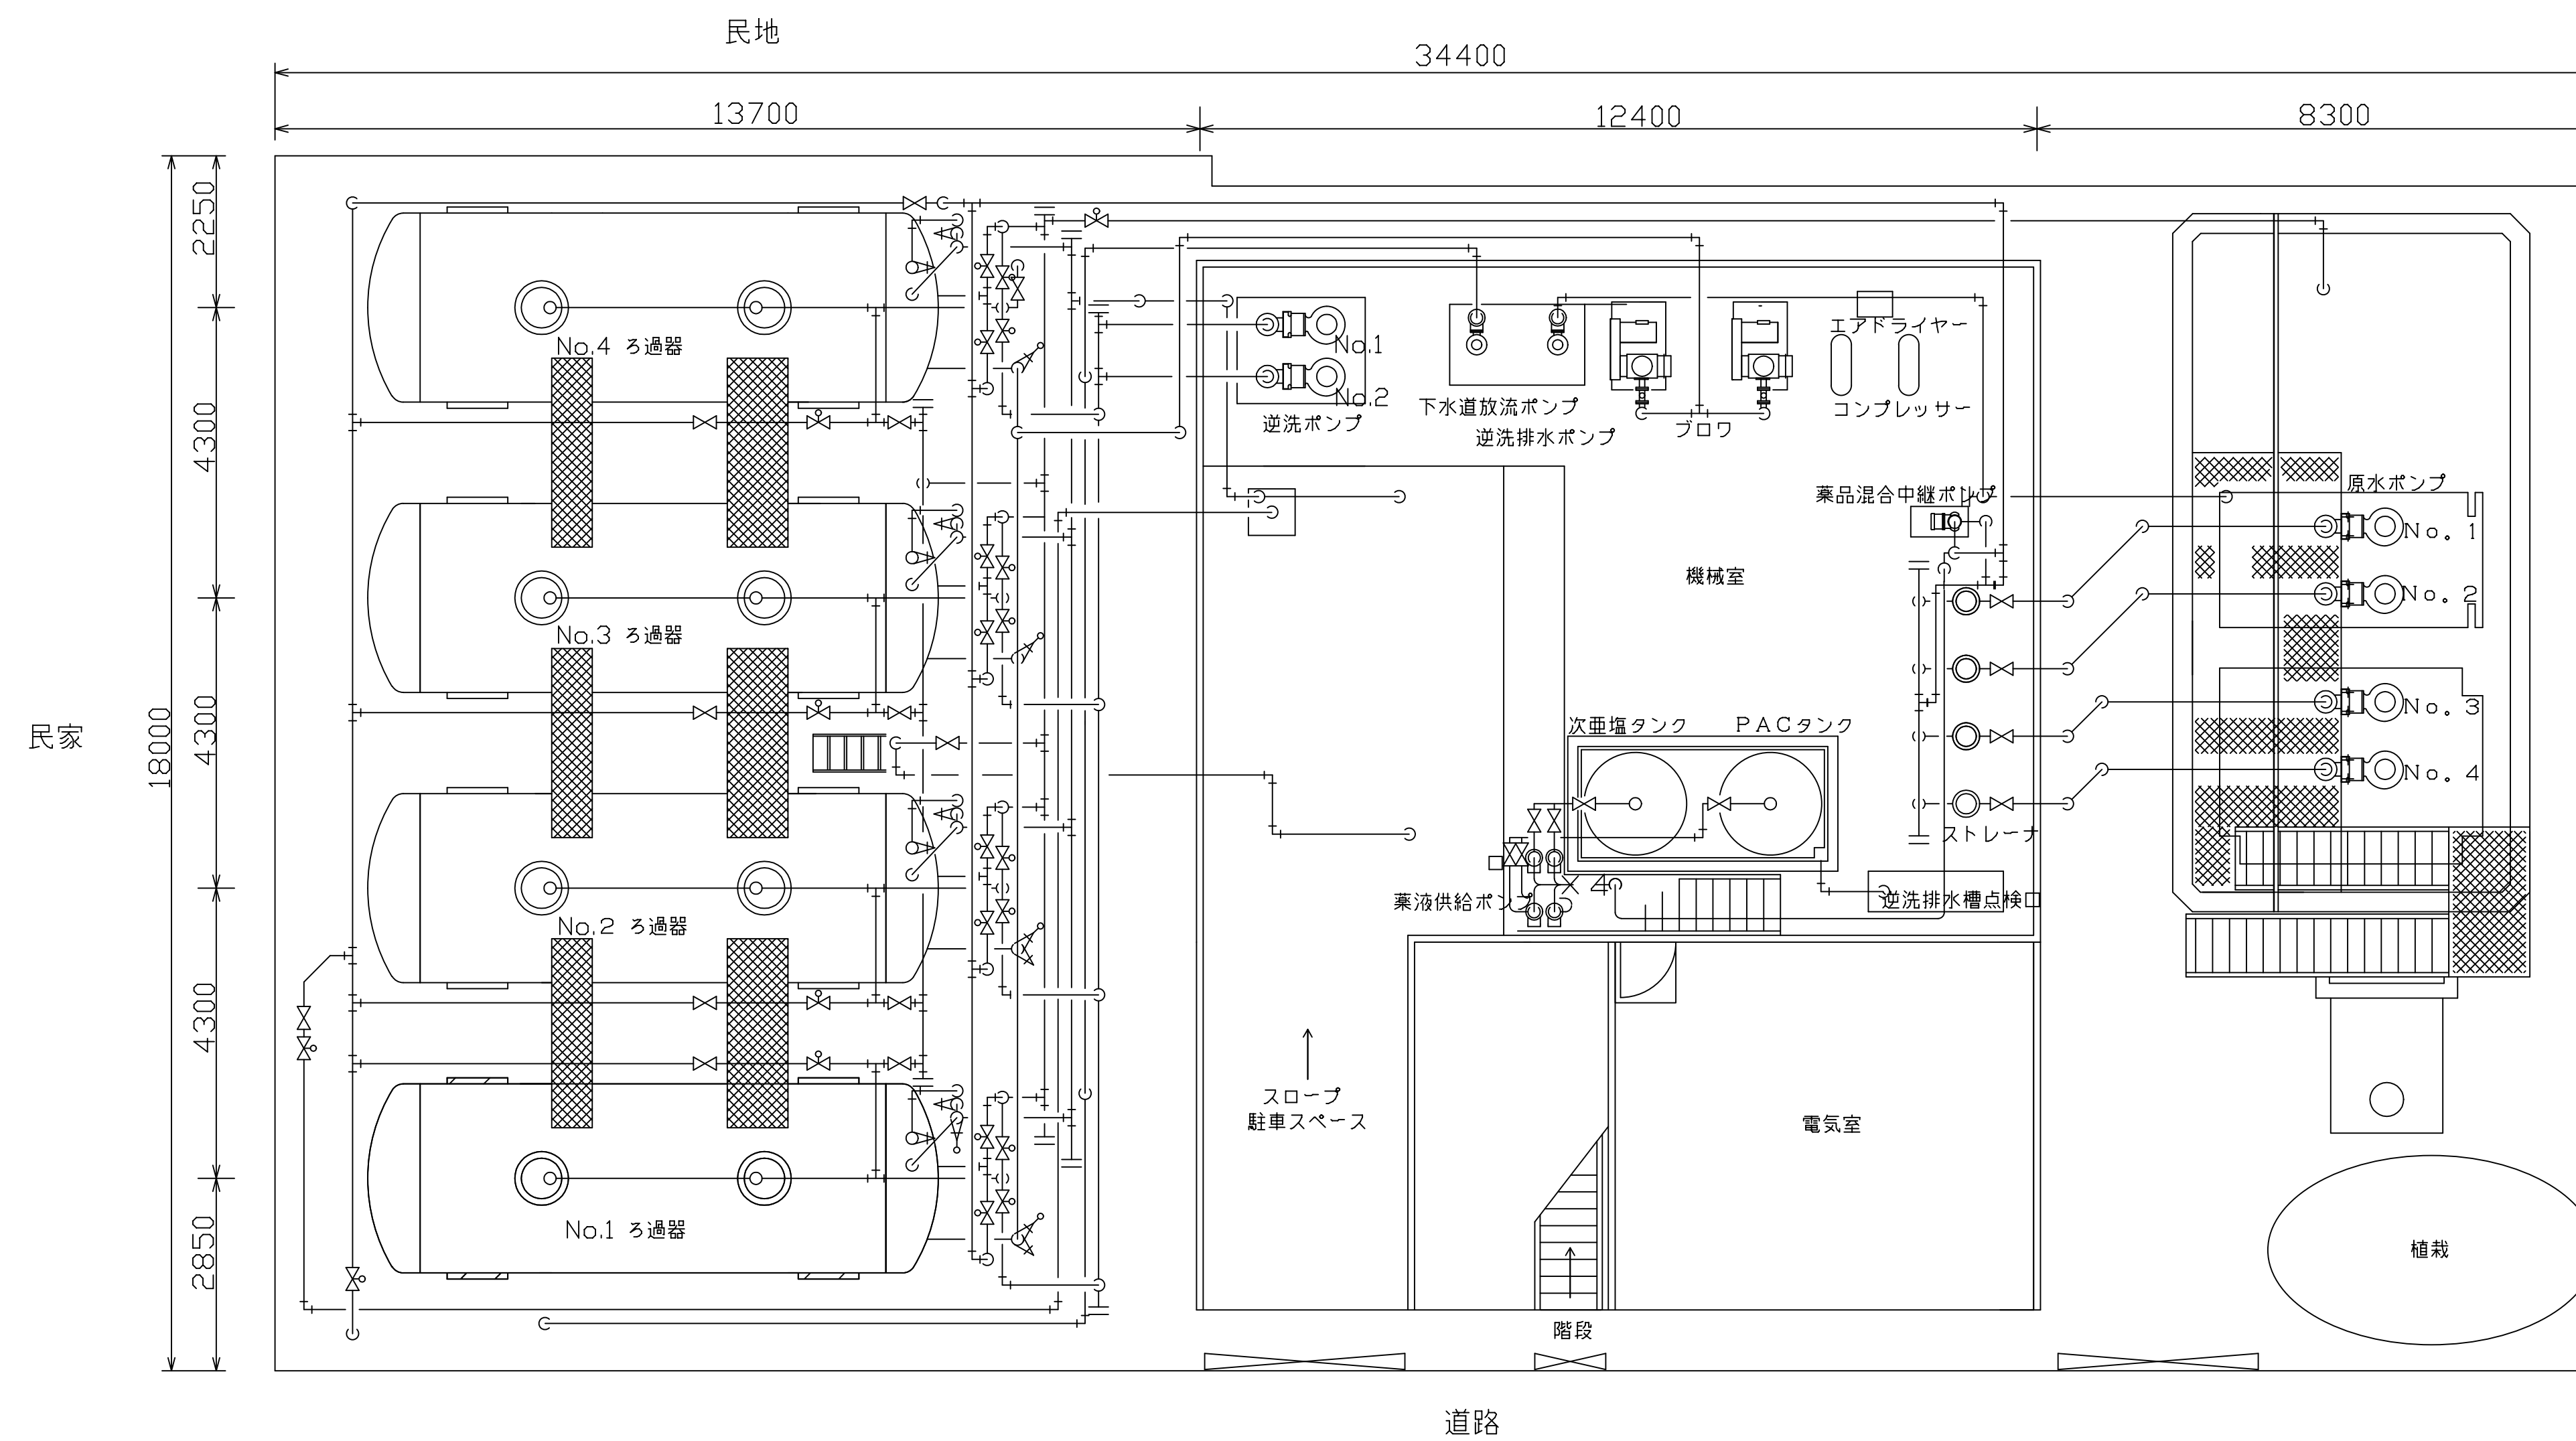

断面図 S=1/150:A3

