平面図　縮尺＝1/100

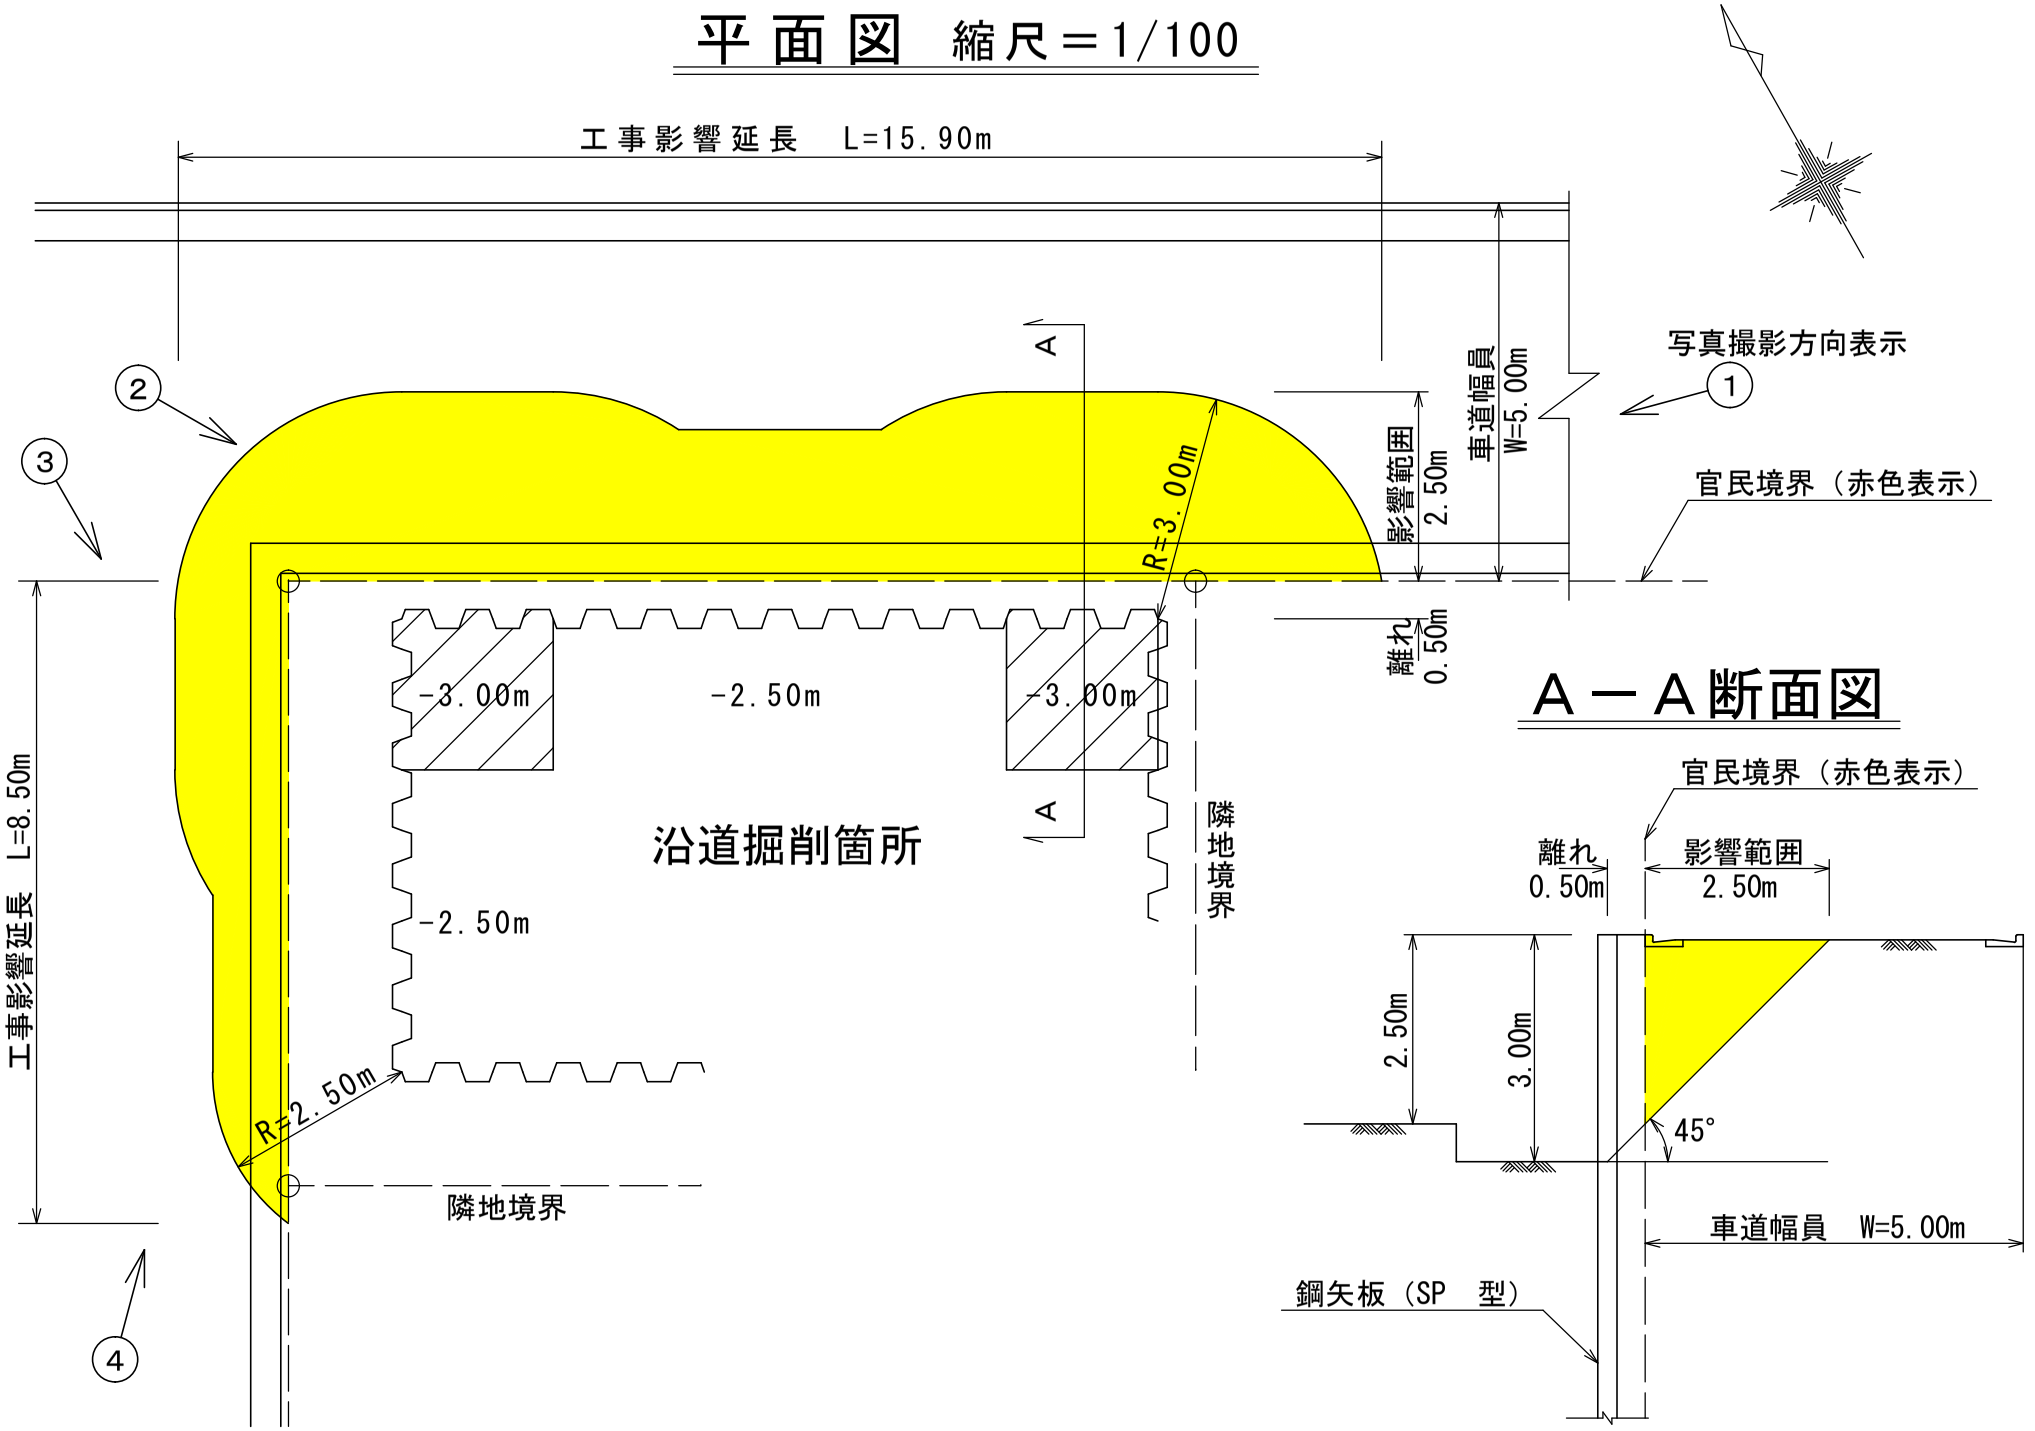
工事影響延長　L=15.90m
写真撮影方向表示
①
②
③
④
A
A
R=3.00m
R=2.50m
-3.00m
-2.50m
-3.00m
-2.50m
沿道掘削箇所
隣地境界
隣地境界
工事影響延長　L=8.50m
影響範囲
2.50m
車道幅員
W=5.00m
離れ
0.50m
官民境界（赤色表示）
A－A断面図
官民境界（赤色表示）
離れ
0.50m
影響範囲
2.50m
2.50m
3.00m
45°
車道幅員　W=5.00m
鋼矢板（SP　型）