

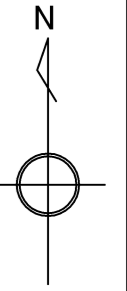


東京都市計画事業
一之江駅西部土地区画整理事業

設計図

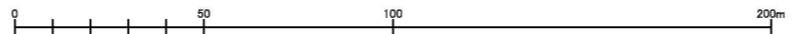

| 凡 例 | |
|-----|--------|
| | 施行地区界 |
| | 都市計画道路 |
| | 区画道路 |
| | 特殊道路 |
| | 公園・緑地 |

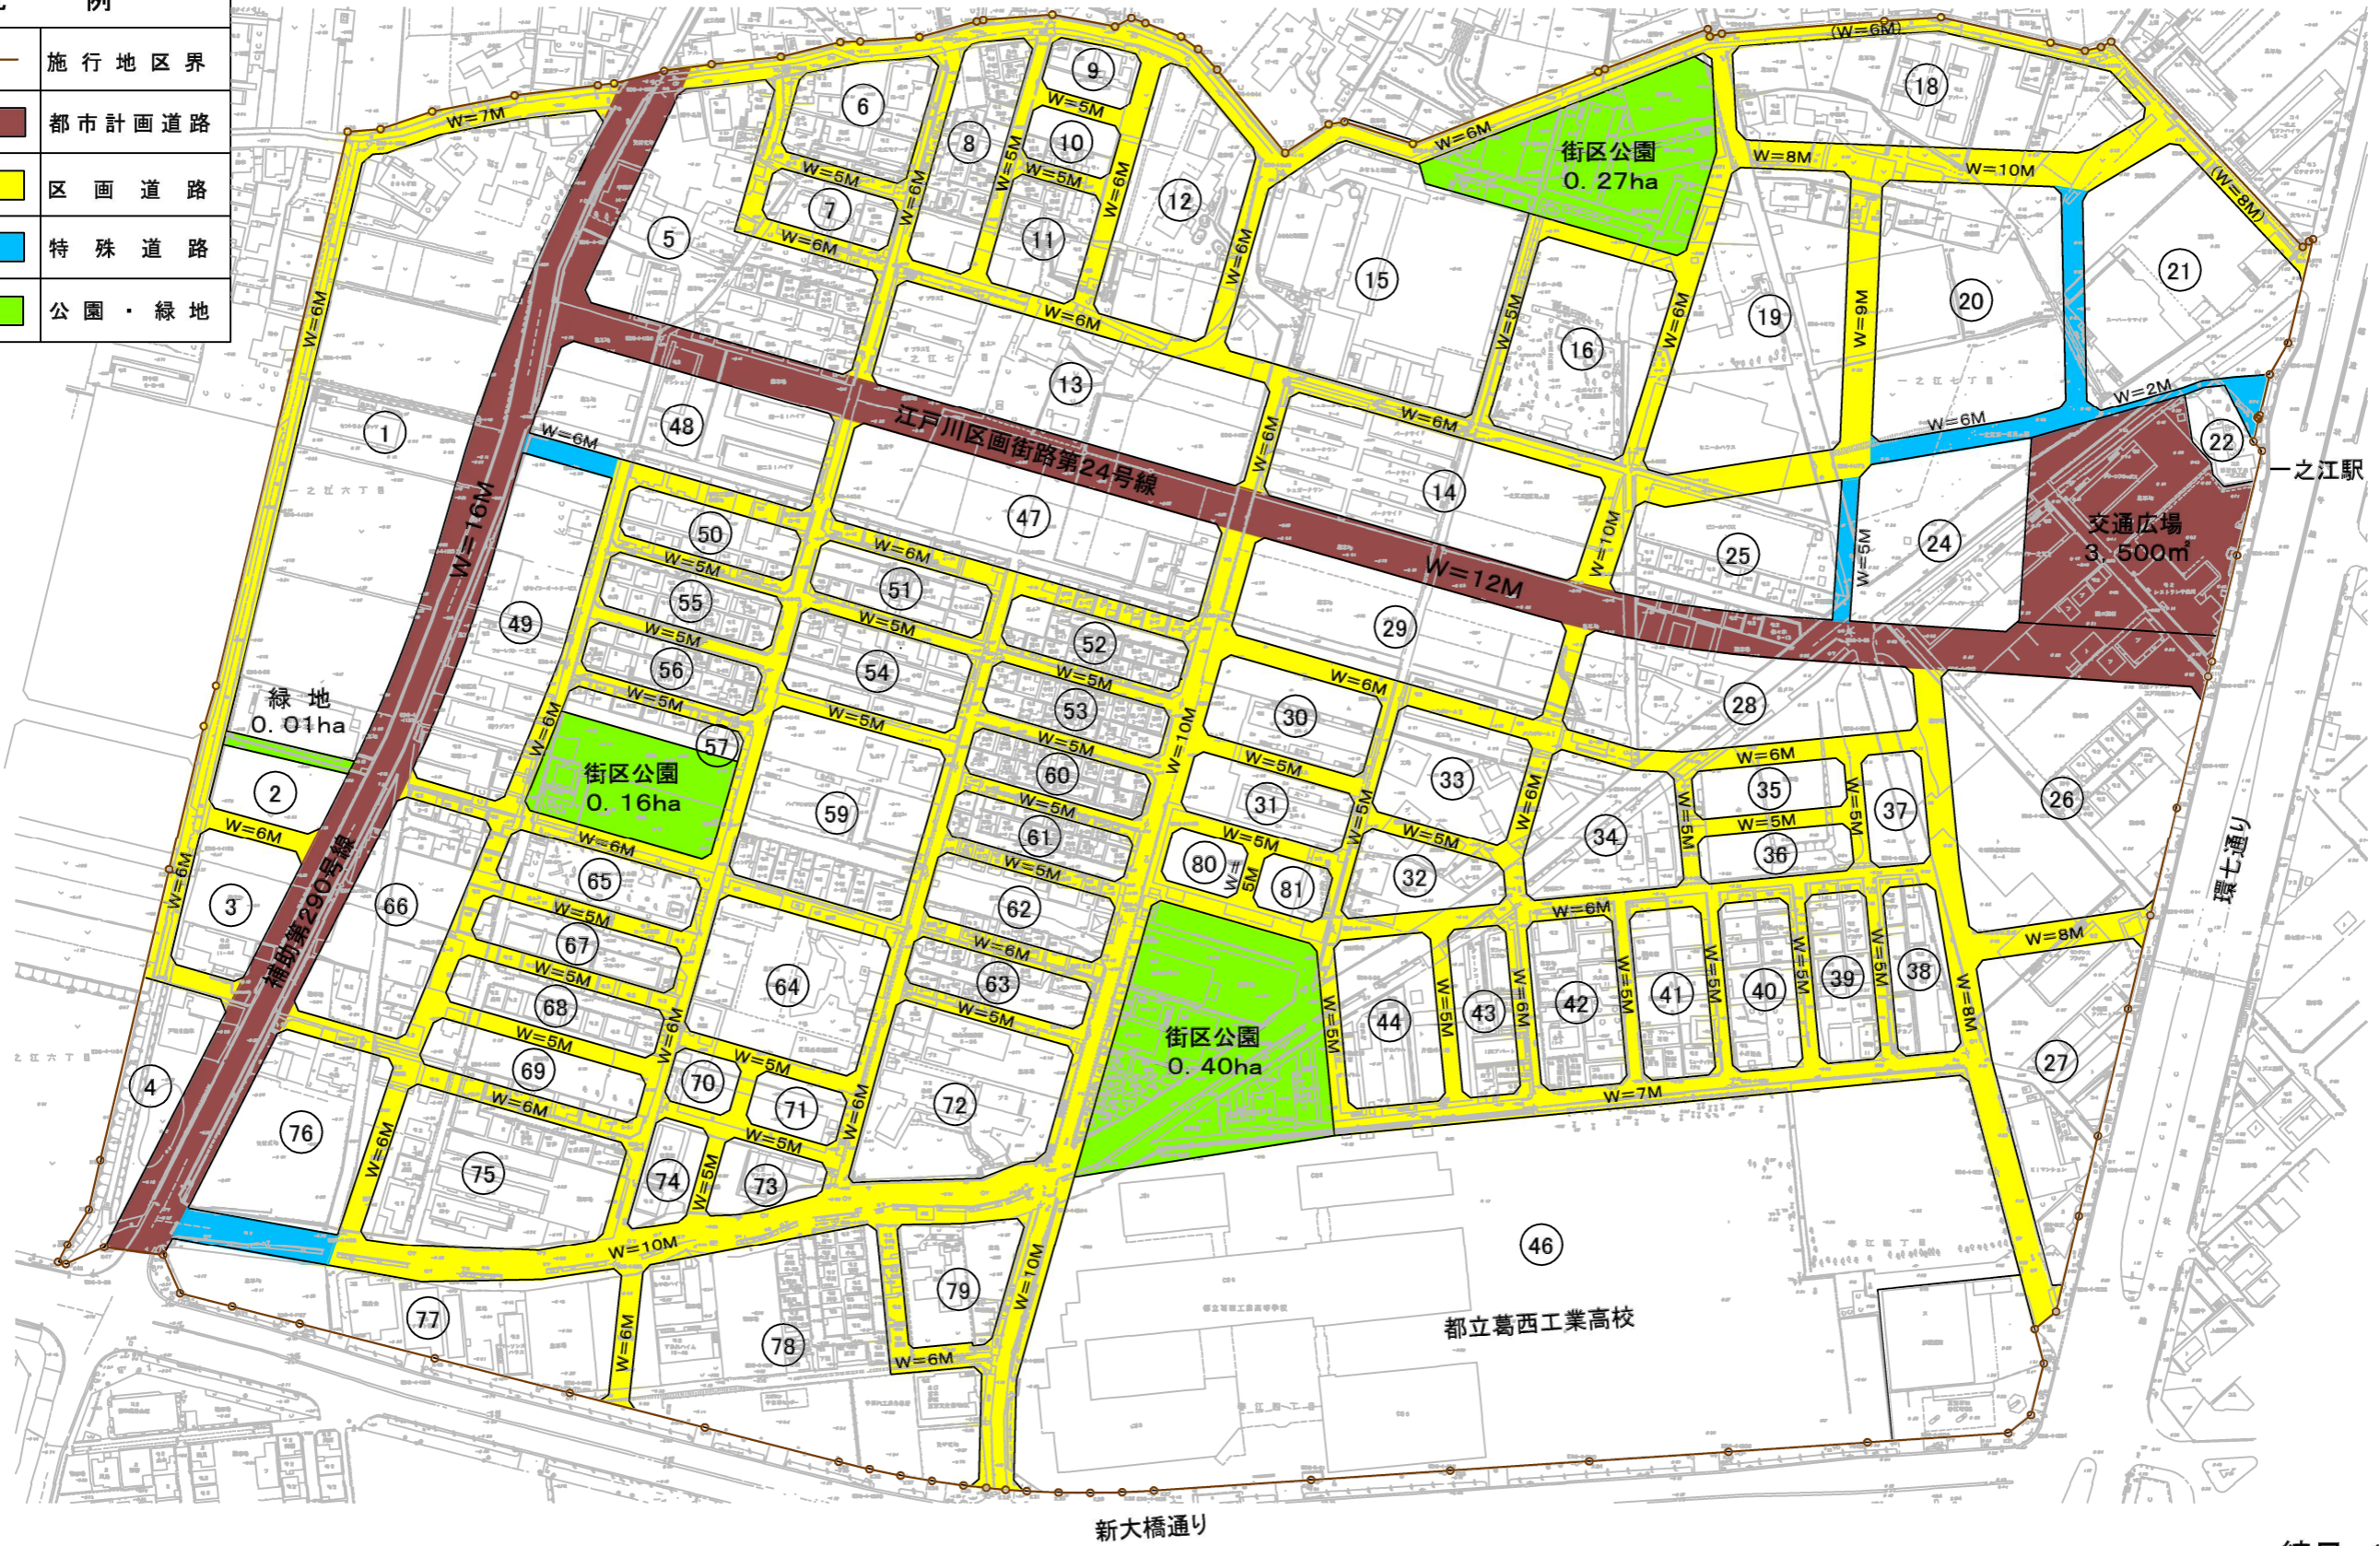

縮尺 1:2,000

(平成22年3月作成)