


東京都市計画事業
瑞江駅北部土地区画整理事業 設計図

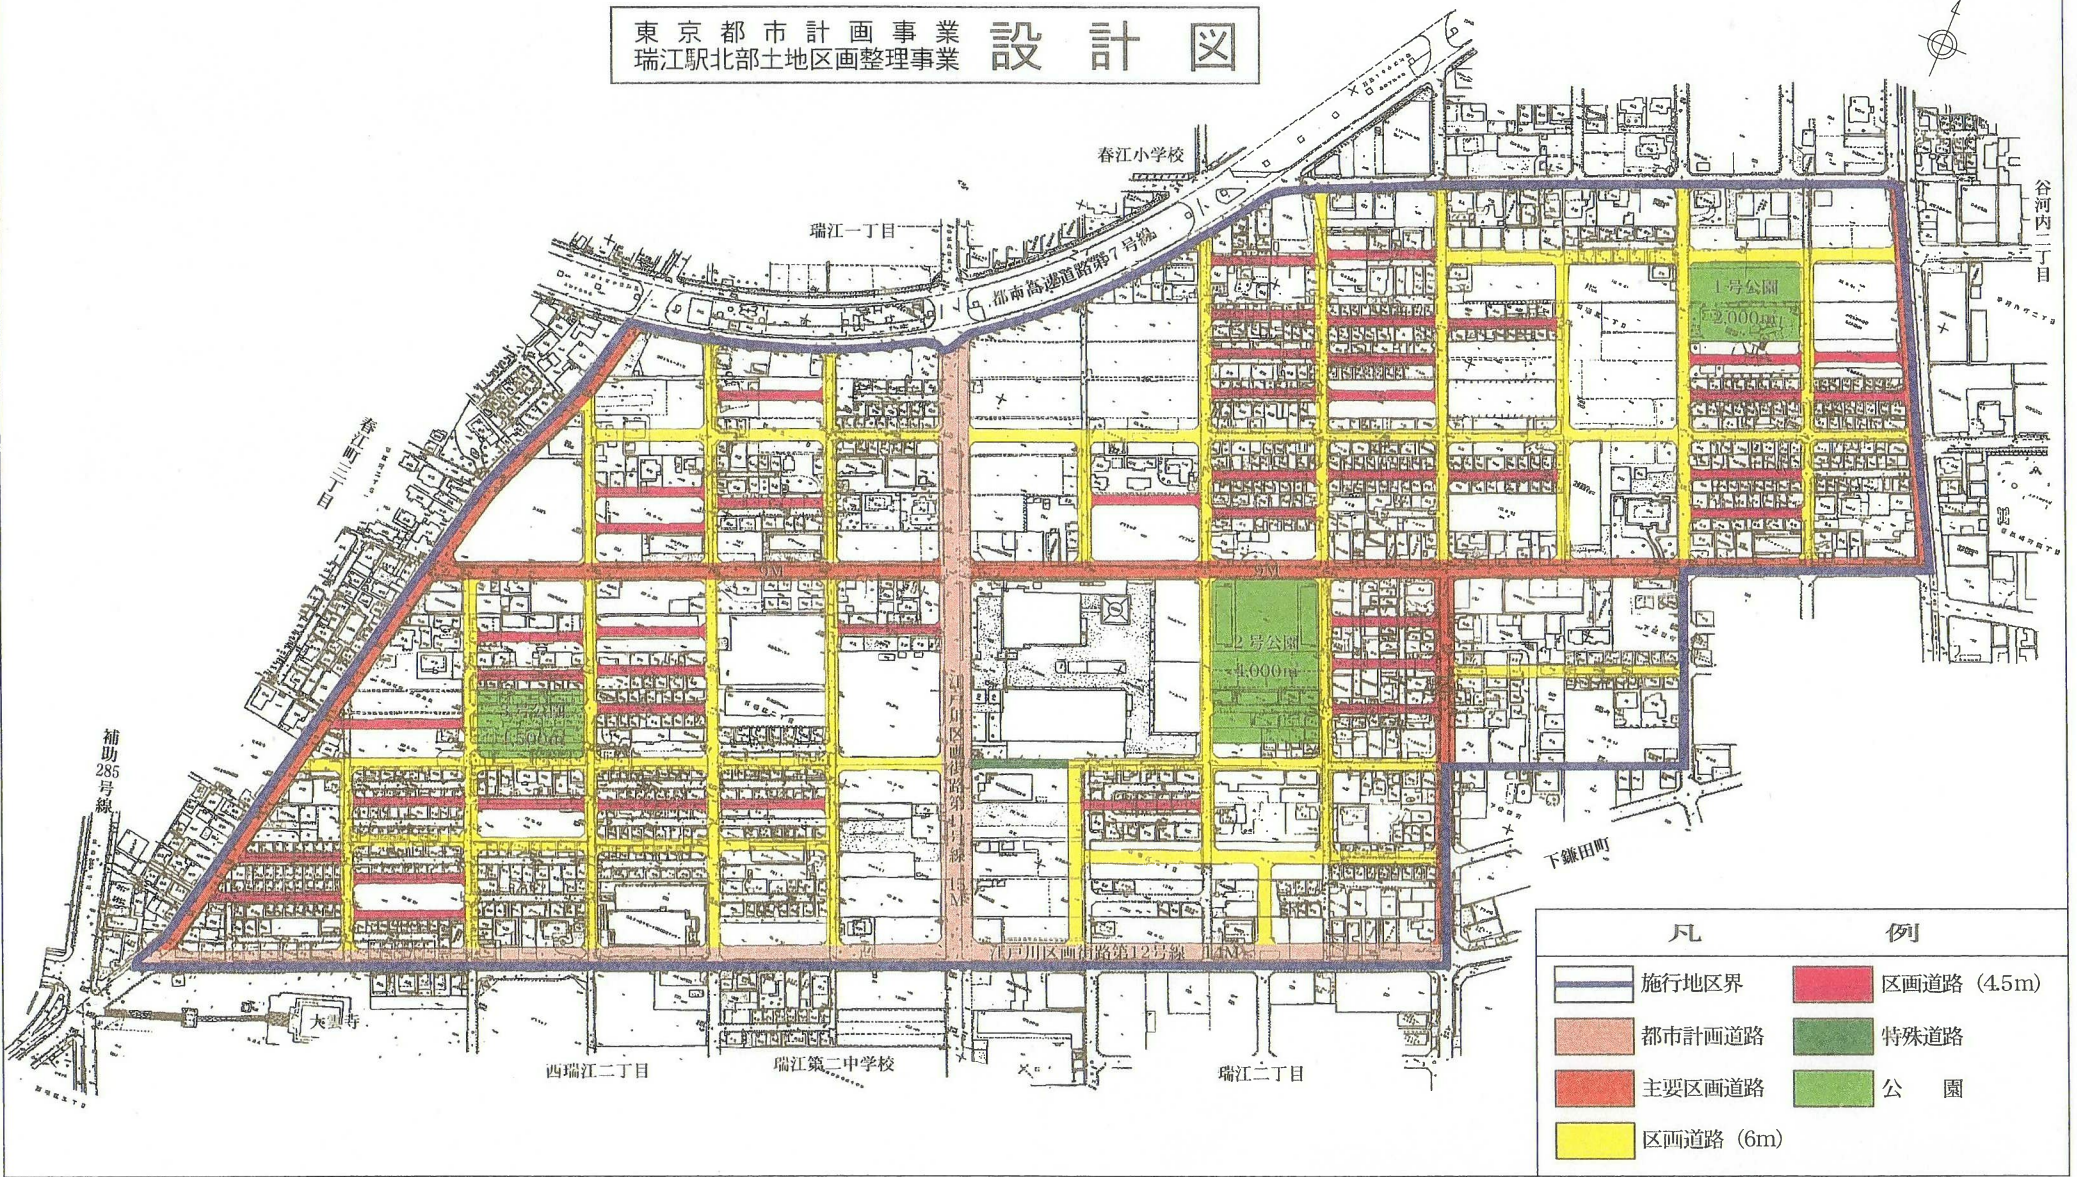

凡 例			
	施行地区界		区画道路 (4.5m)
	都市計画道路		特殊道路
	主要区画道路		公園
	区画道路 (6m)		

