


添付書類

3 - 2 施設建築敷地設計図

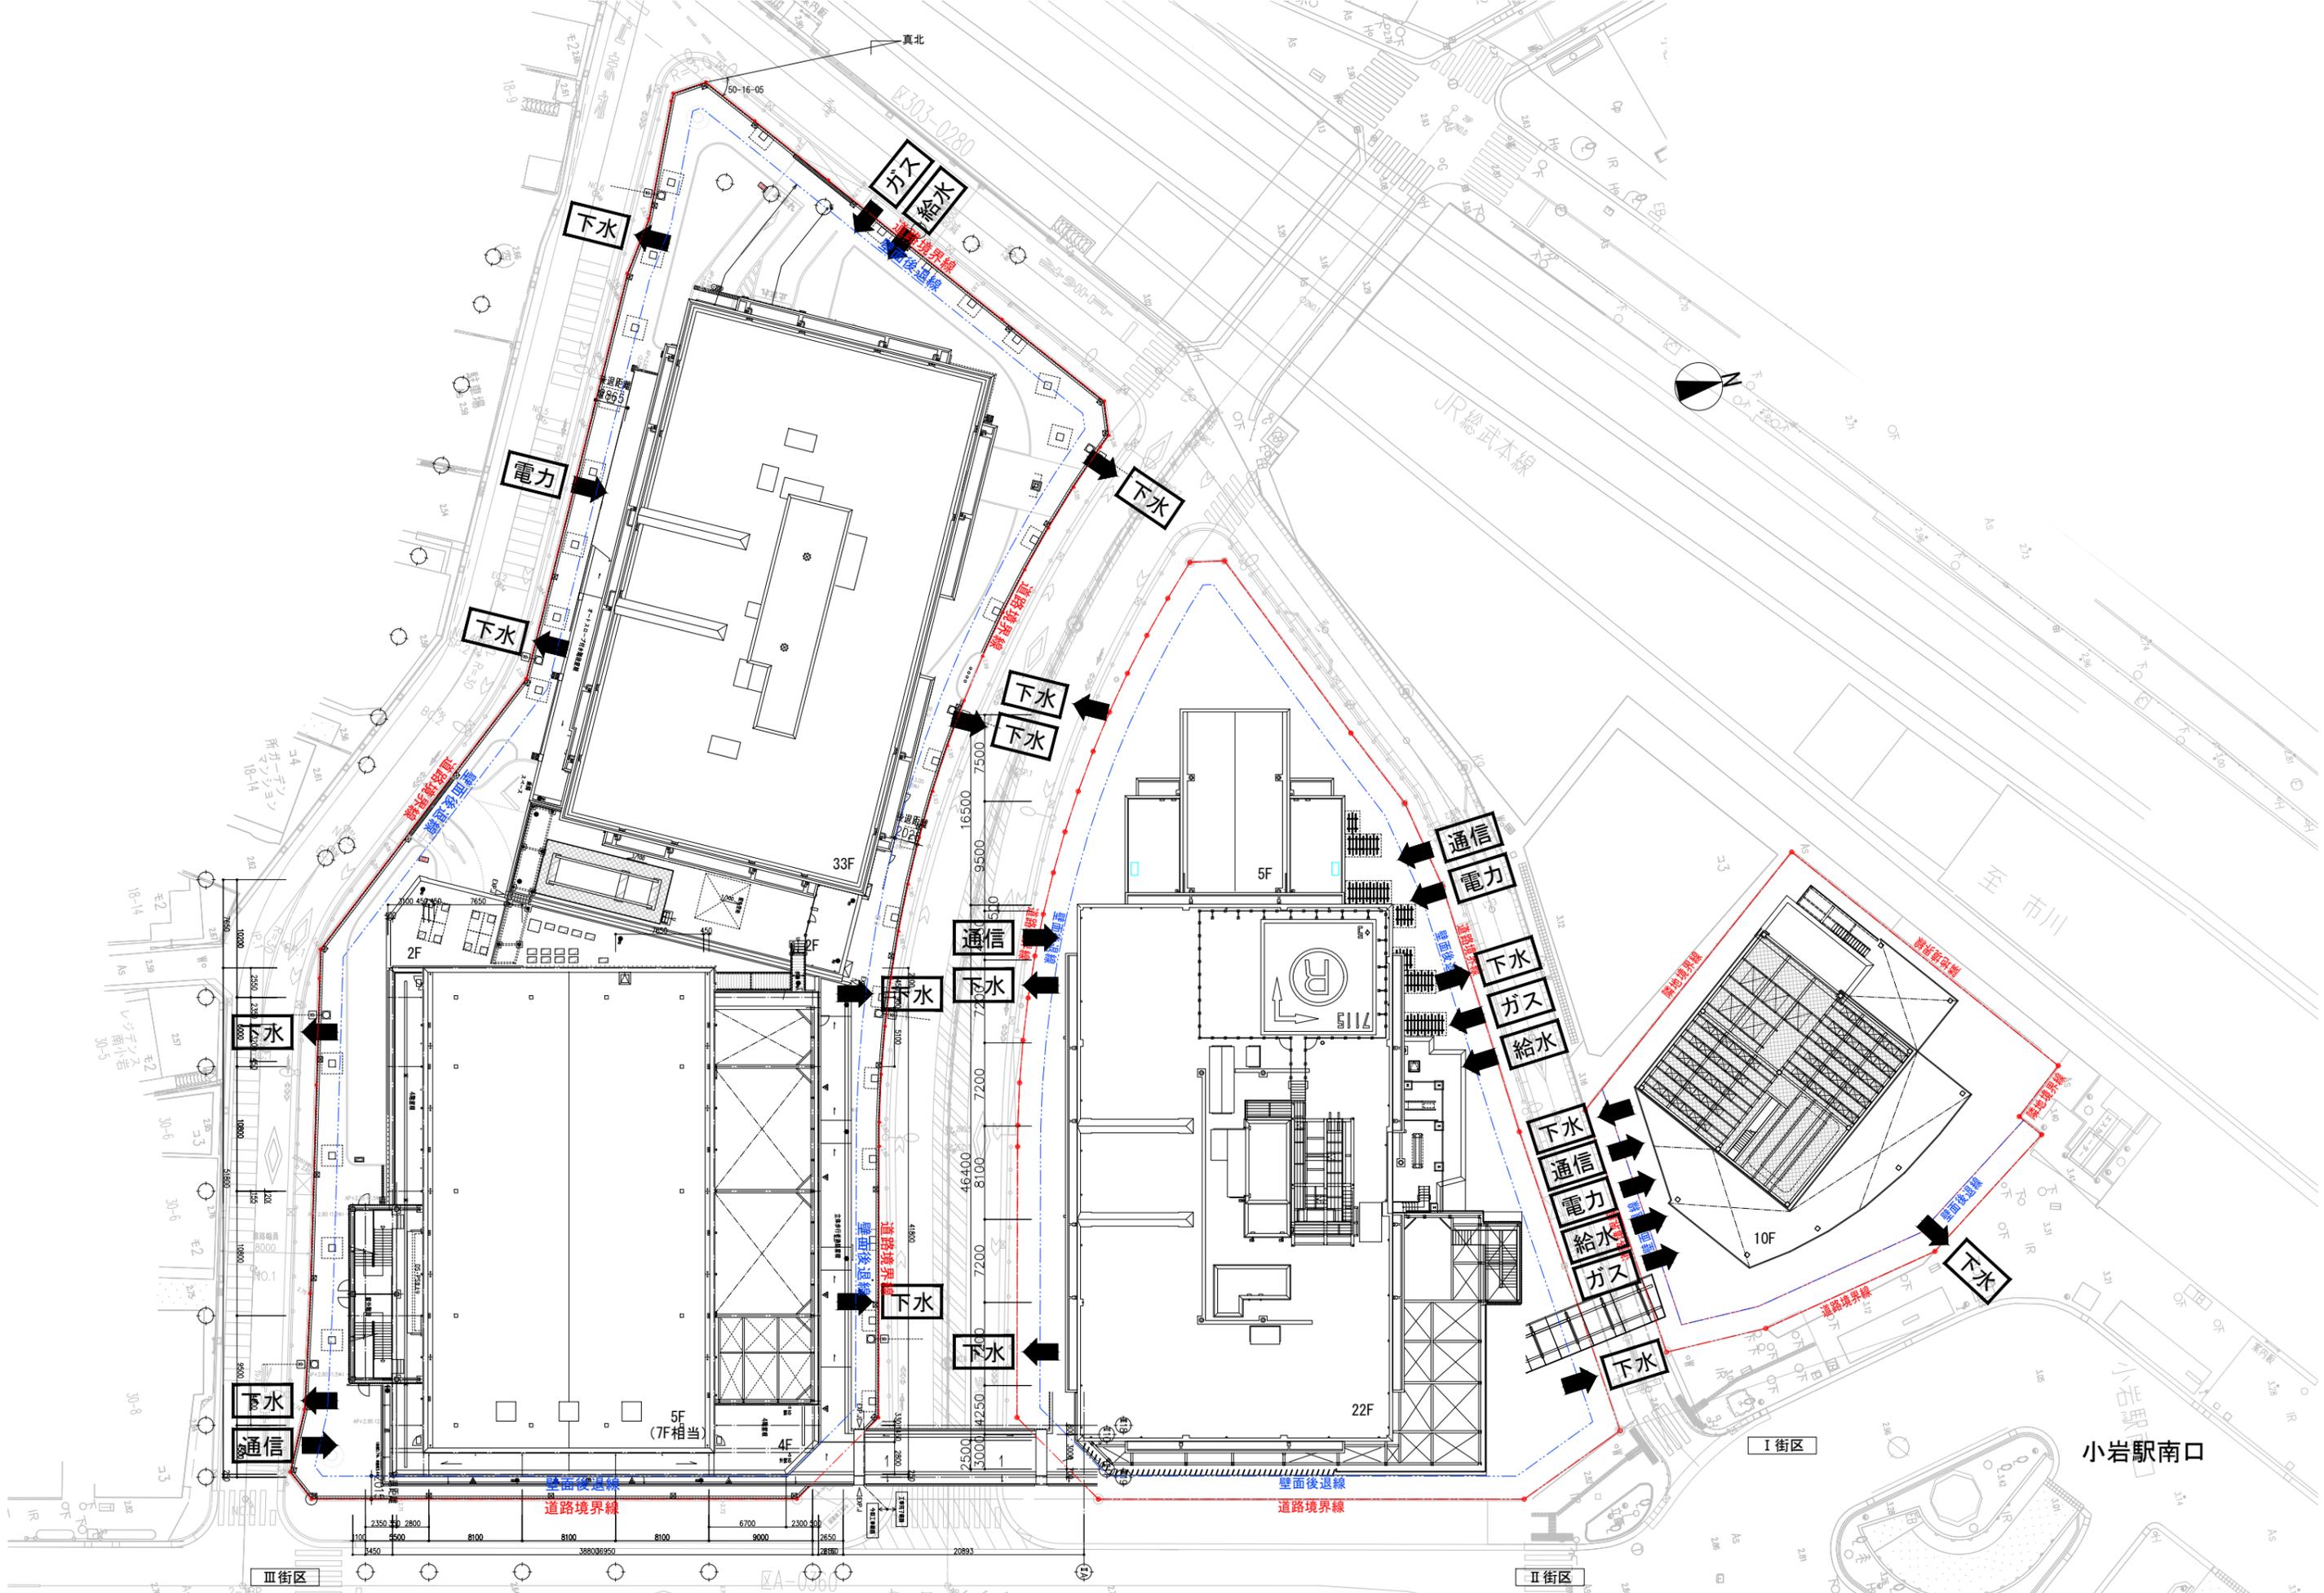

施設建築敷地設計図

(縮尺) 1/500

南小岩六丁目地区第一種市街地再開発事業