


東京都市計画第一種市街地再開発事業
南小岩六丁目地区第一種市街地再開発事業


計画図 1 (施行区域) [江戸川区決定]

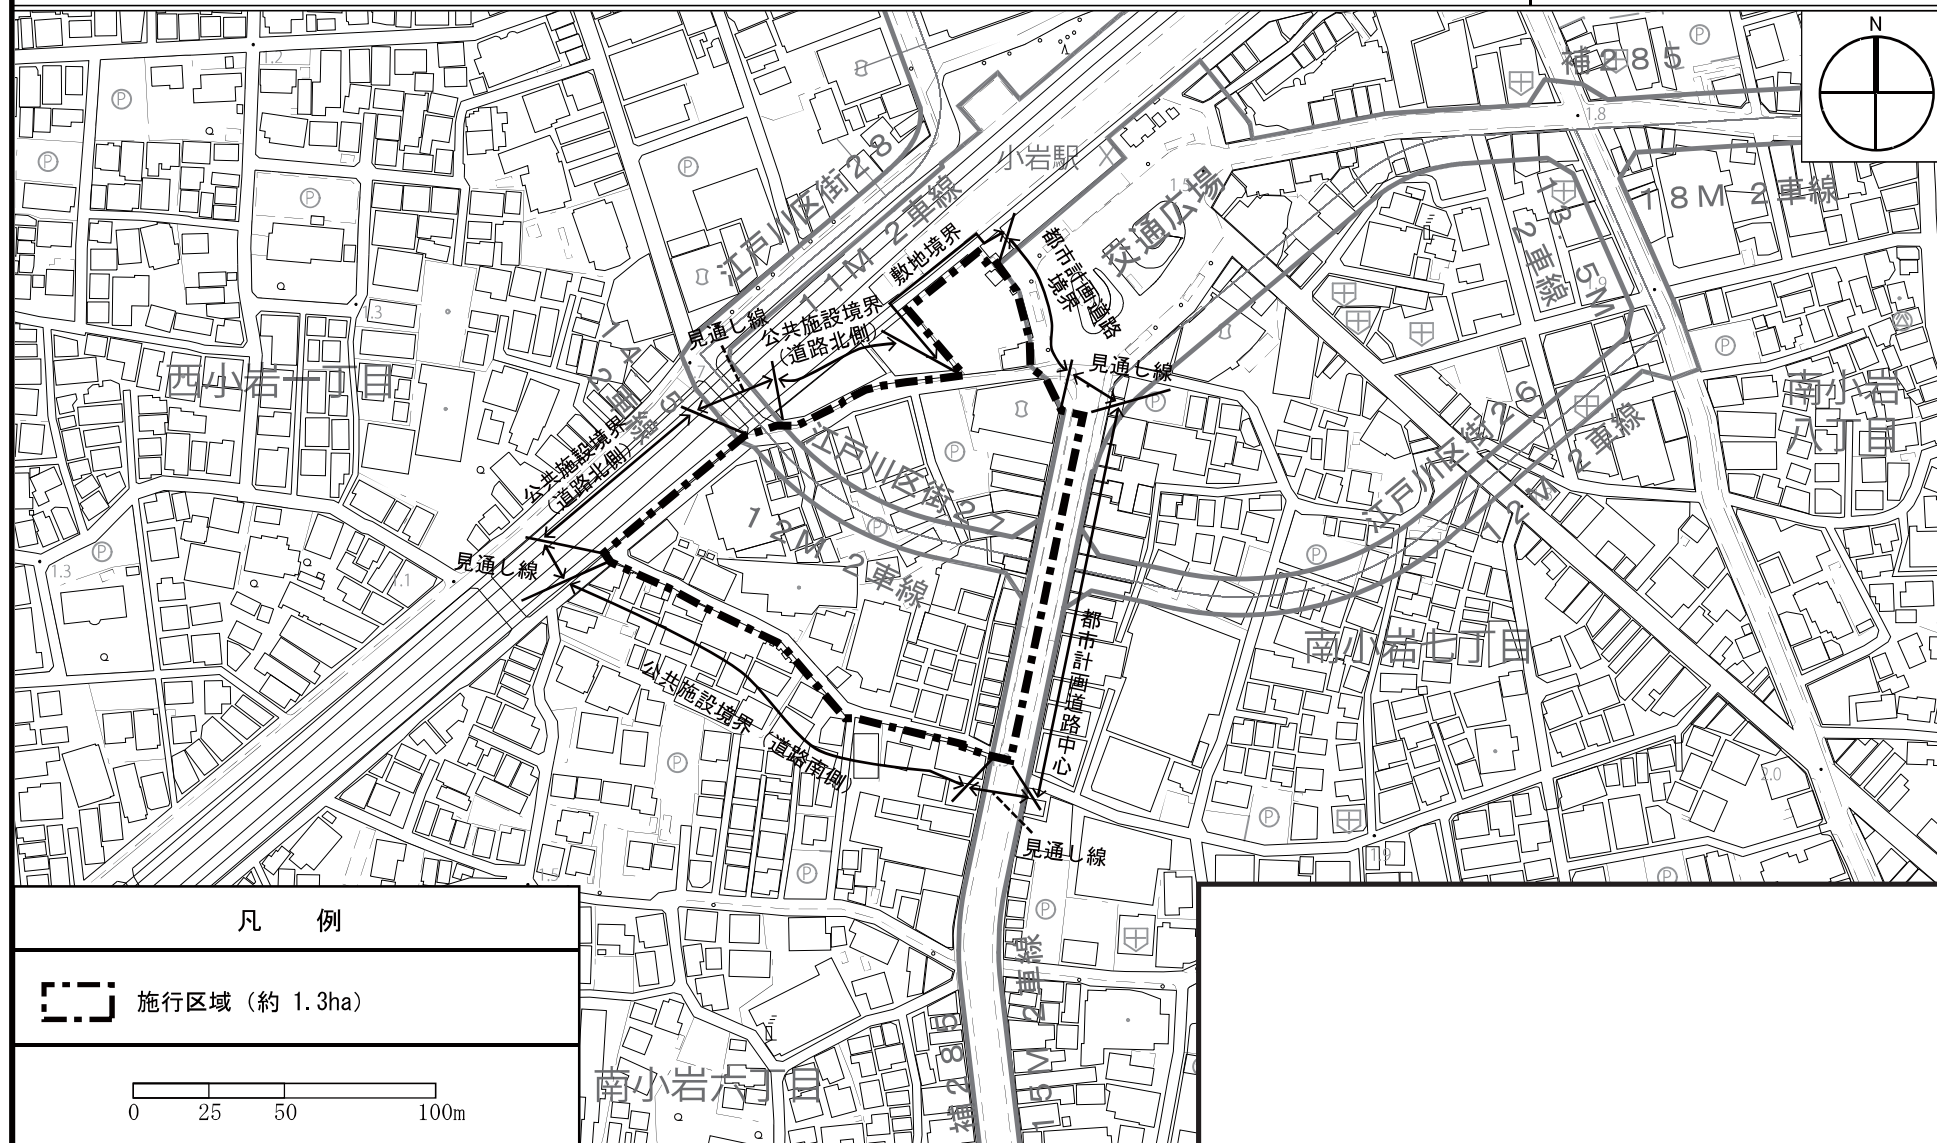

※この背景の地形図は、東京都都市整備局と株式会社ミッドマップ東京が著作権を有しています。無断複製を禁ず。(利用許諾番号) MMT利許第054号-38、平成26年4月22日。この地図は、東京都知事の承認を受けて、東京都縮尺1/2,500の地形図(道路網図)を使用して作成したものである。ただし、計画線は、都市計画道路の計画図から転記したものである。無断複製を禁ず。(承認番号) 26都市基街測第4号、平成26年4月14日。

東京都市計画第一種市街地再開発事業
南小岩六丁目地区第一種市街地再開発事業

計画図2 (公共施設の配置及び街区の配置) [江戸川区決定]

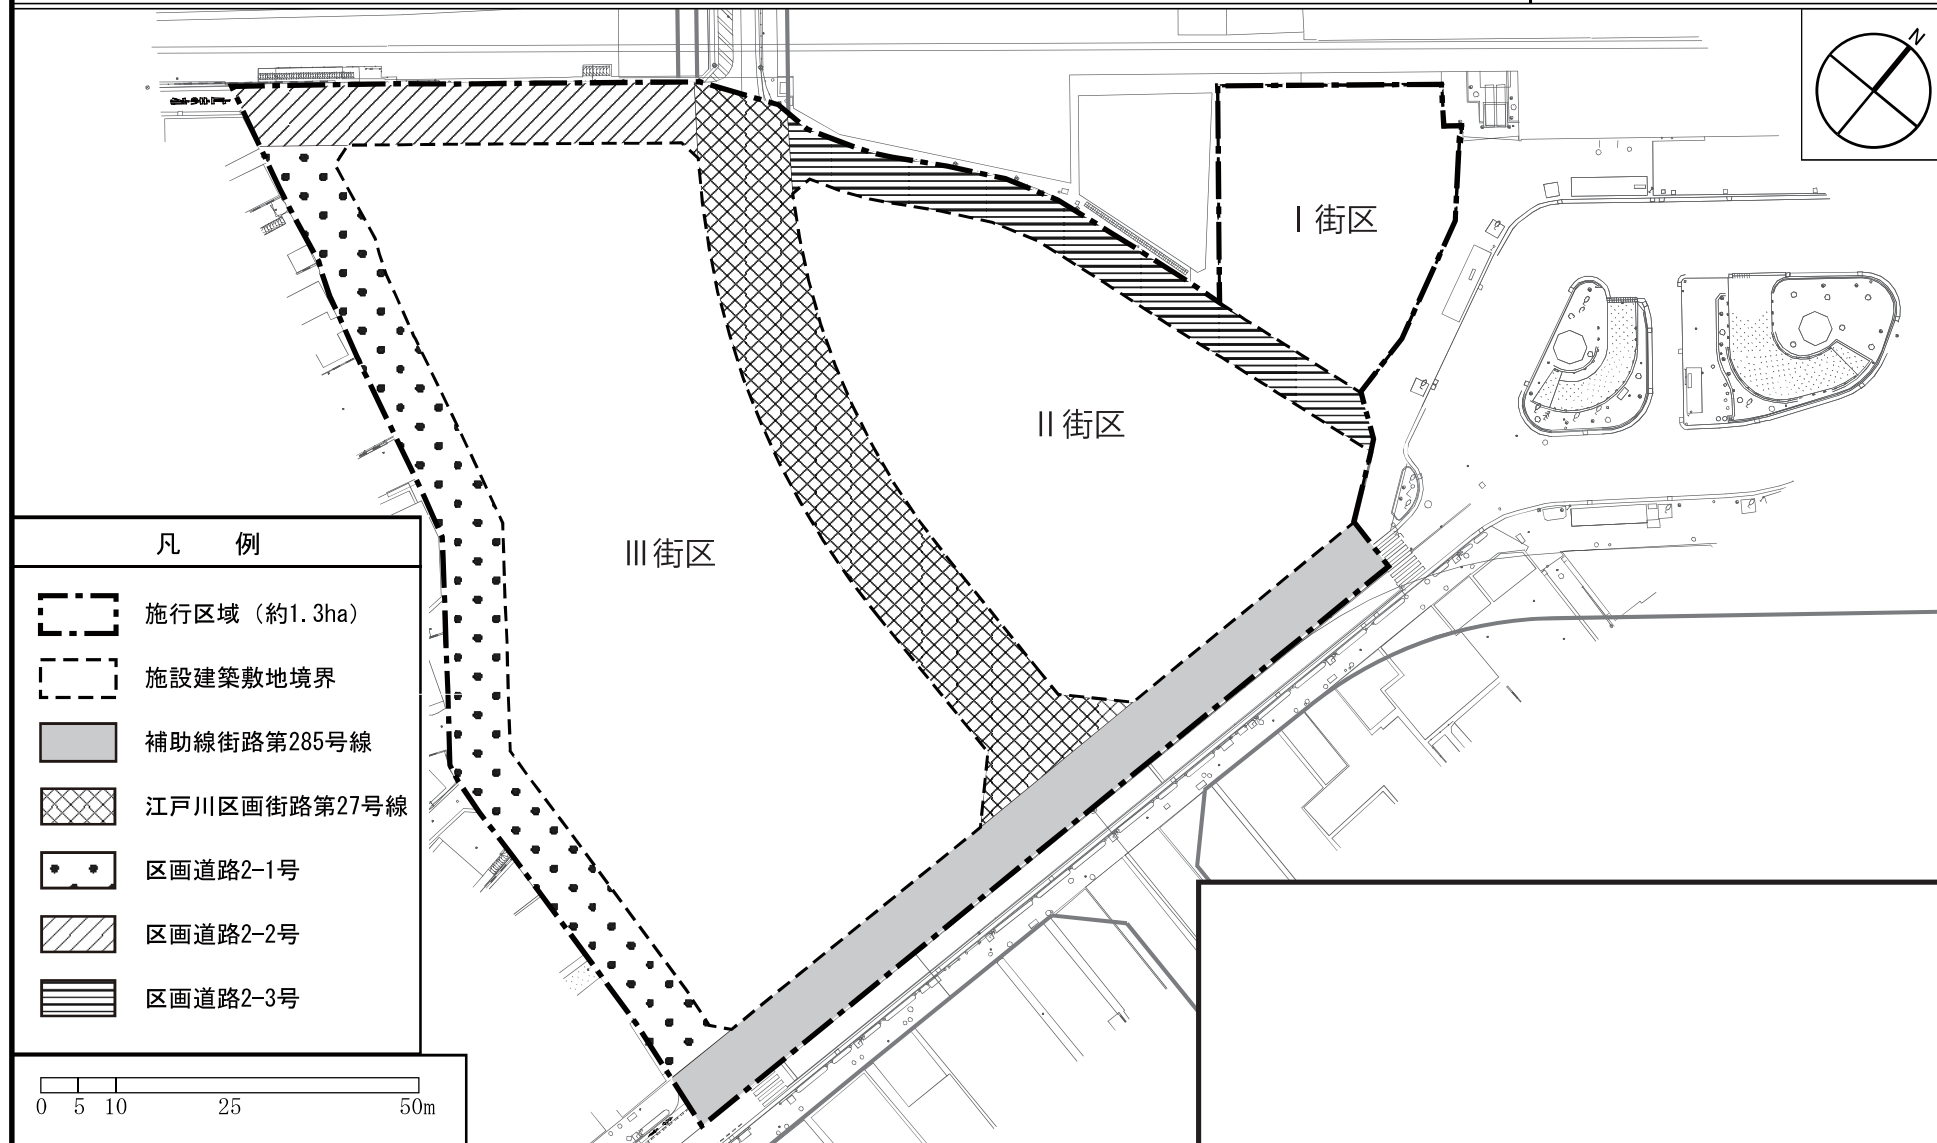

東京都市計画第一種市街地再開発事業
南小岩六丁目地区第一種市街地再開発事業

計画図3 (建築物の高さの限度図) [江戸川区決定]

