

# 東京都市計画土地区画整理事業

## 南小岩七丁目土地区画整理事業 計画図1 (施行区域図)

[江戸川区決定]




※1 この地図は、東京都縮尺1/2,500地形図(平成27年度版)を使用したものであり、無断複製を禁ず。(27都市基交測第65号・MMT利許第27054号-54)

※2 (承認番号) 27都市基街都第89号、平成27年6月30日

# 東京都市計画土地区画整理事業

## 南小岩七丁目土地区画整理事業 計画図2 (公共施設の配置) [江戸川区決定]

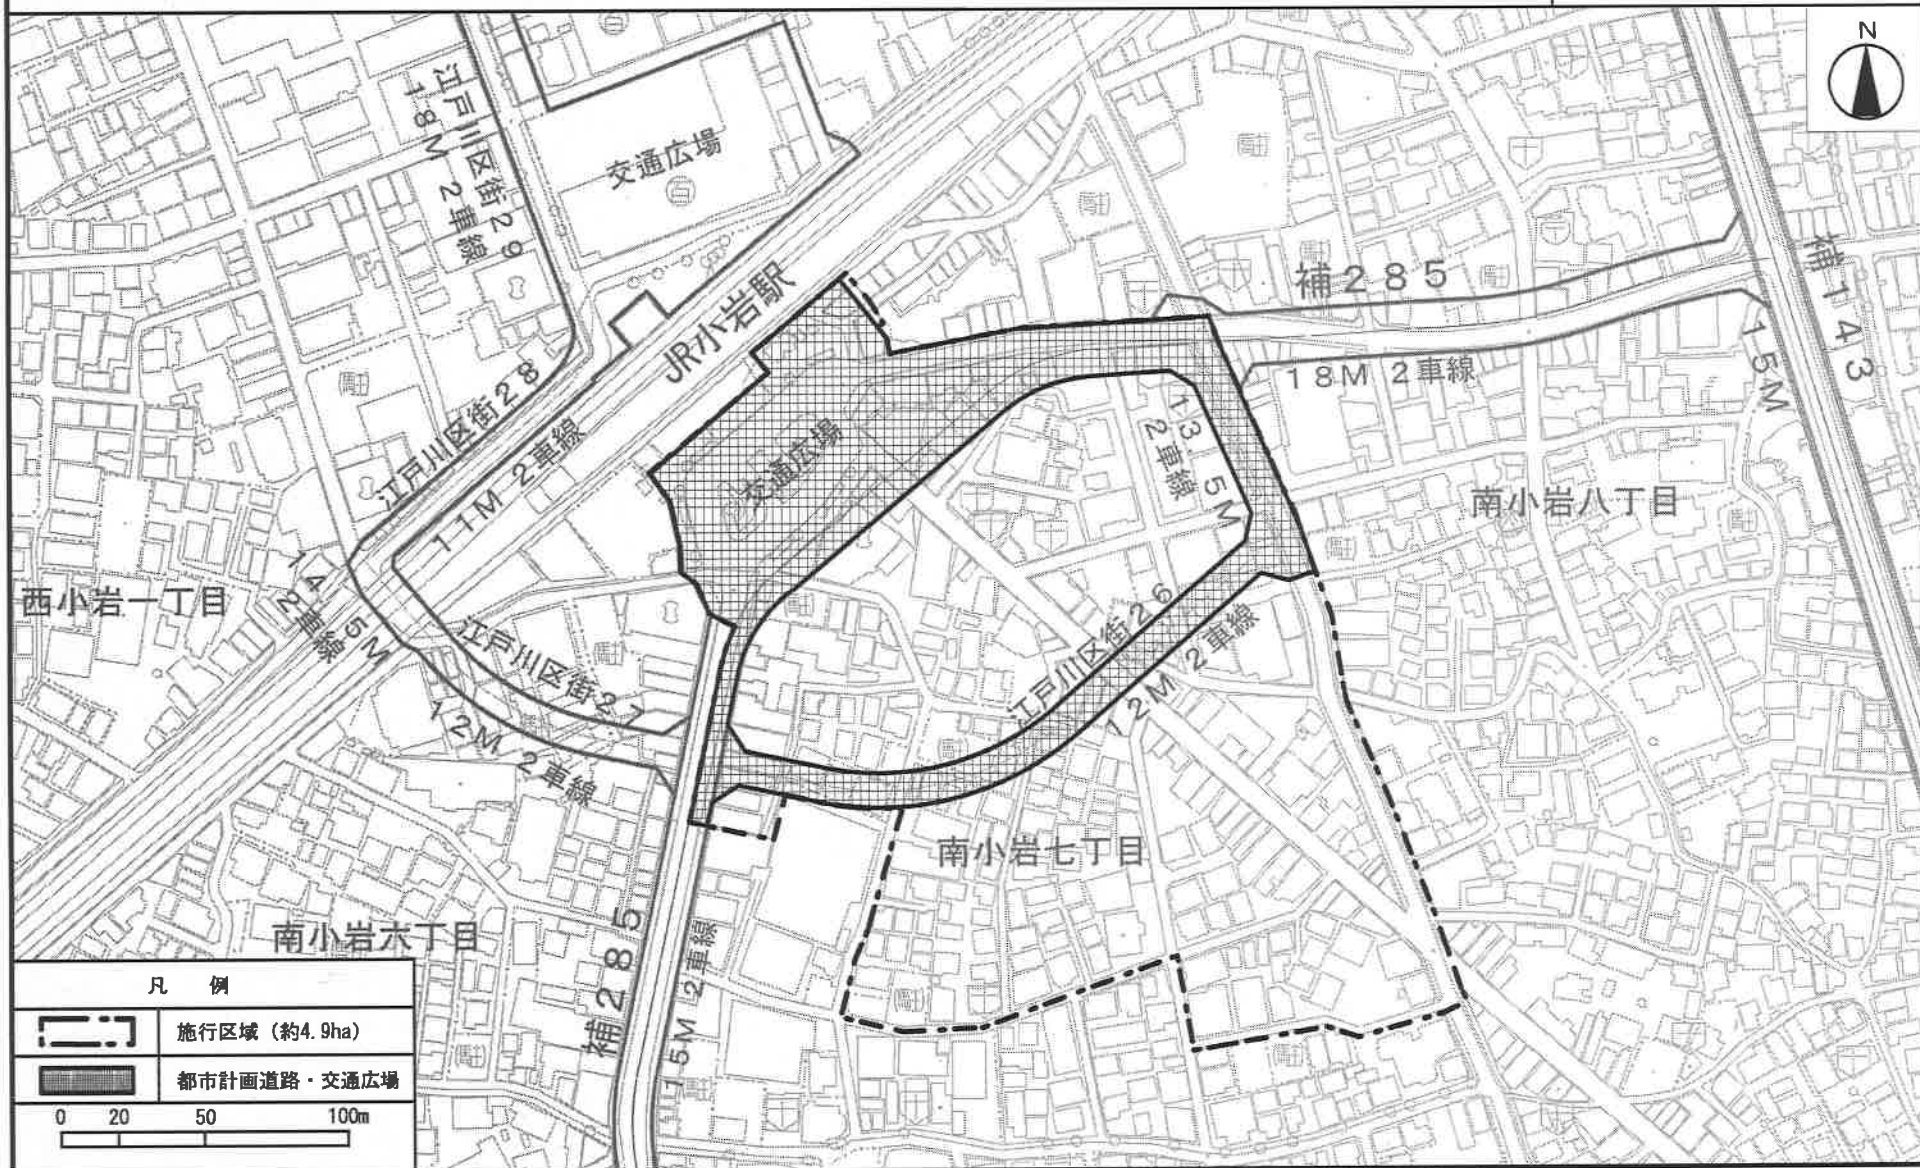

※1 この地図は、東京都縮尺1/2,500地形図(平成27年度版)を使用したものであり、無断複製を禁ず。(27都市基交測第65号・MMT利許第27054号-54)  
※2 (承認番号) 27都市基街都第89号、平成27年6月30日