


東京都市計画第一種市街地再開発事業


平井五丁目駅前地区 計画図 1 (施行区域図) [江戸川区決定]

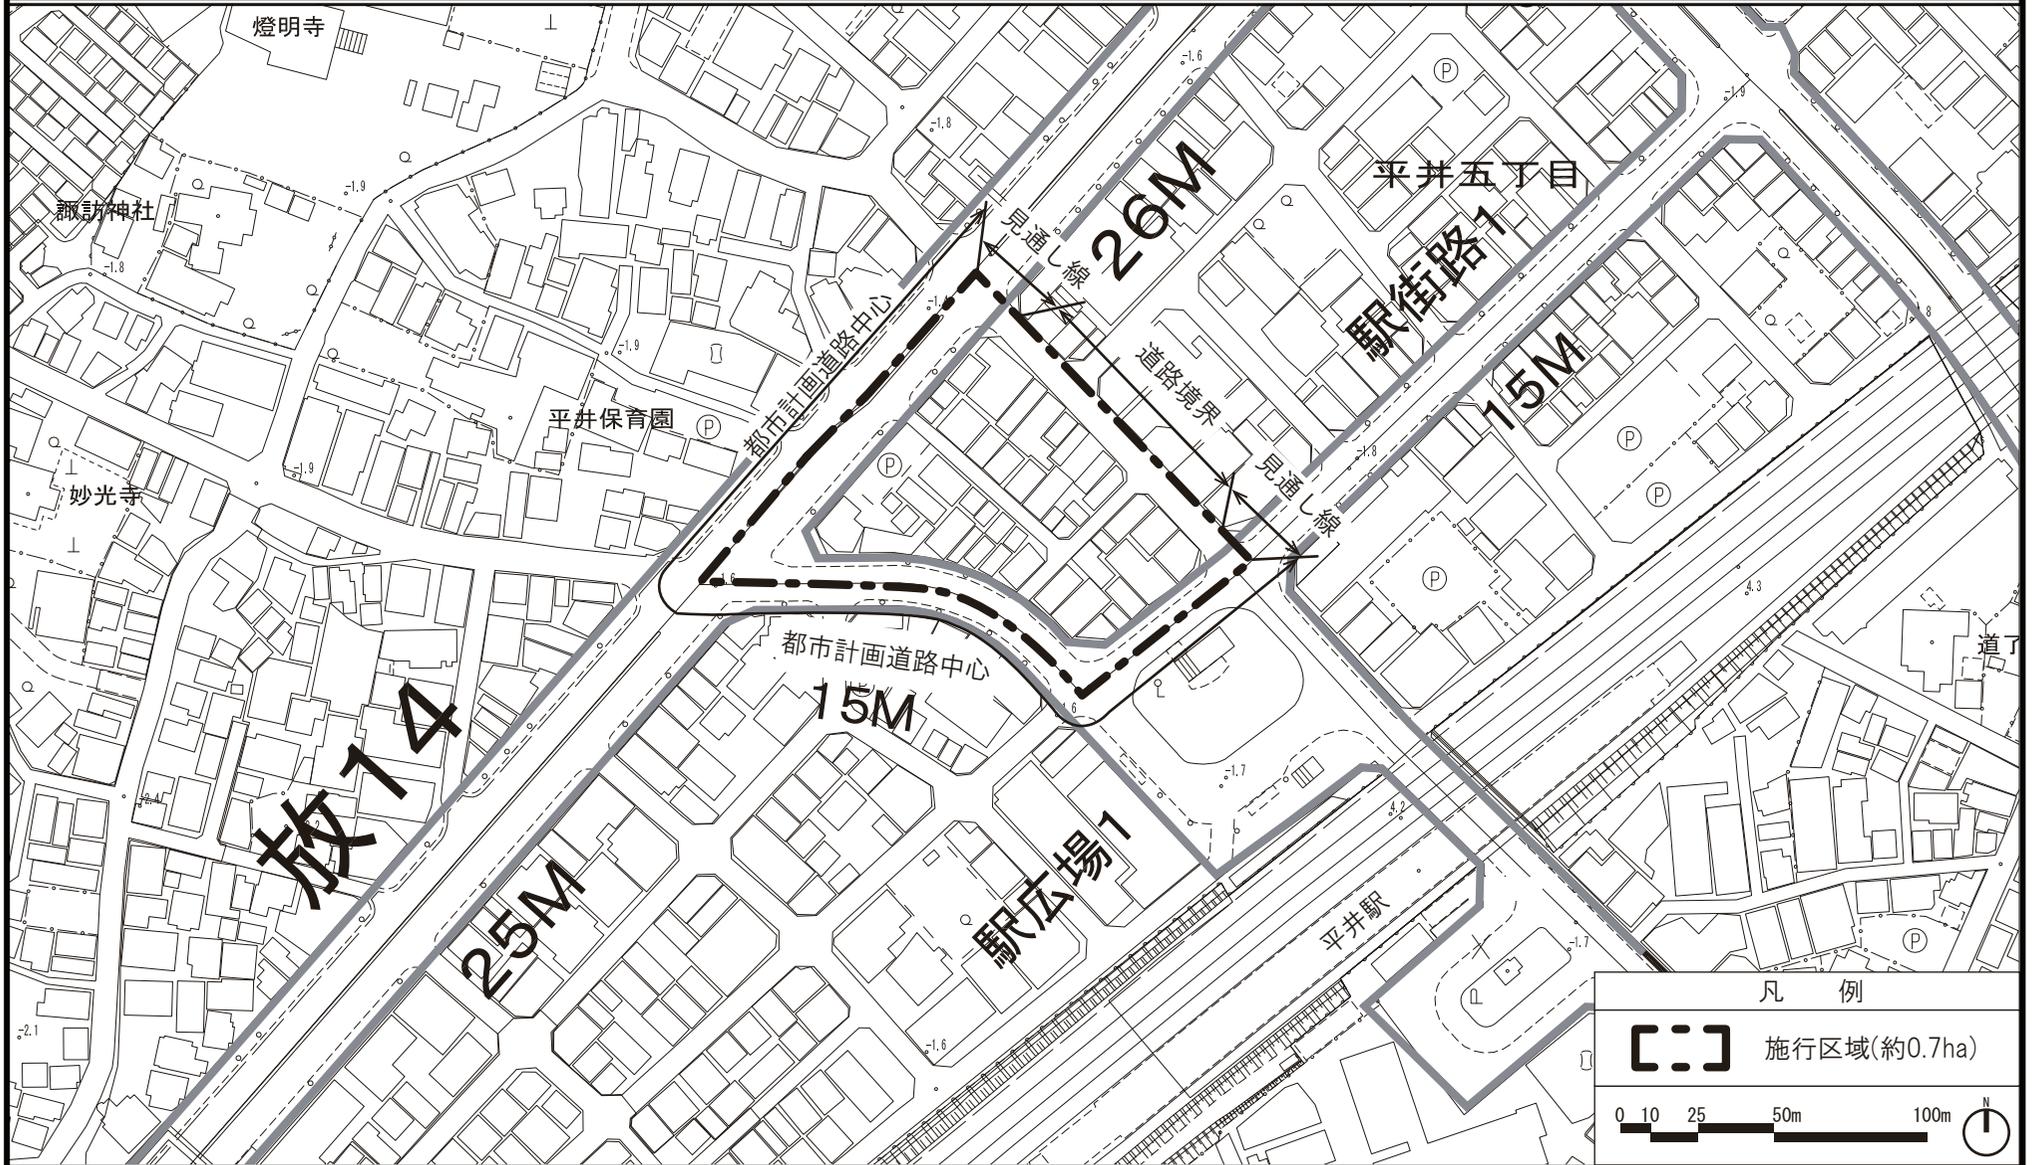

この地図は東京都縮尺1/2,500地形図(平成27年度版)を使用したものである。無断複製を禁ずる。(承認番号)2都市基交著第23号
(承認番号)2都市基街都第55号令和2年6月12日

東京都市計画第一種市街地再開発事業

平井五丁目駅前地区 計画図2 (公共施設の配置) [江戸川区決定]

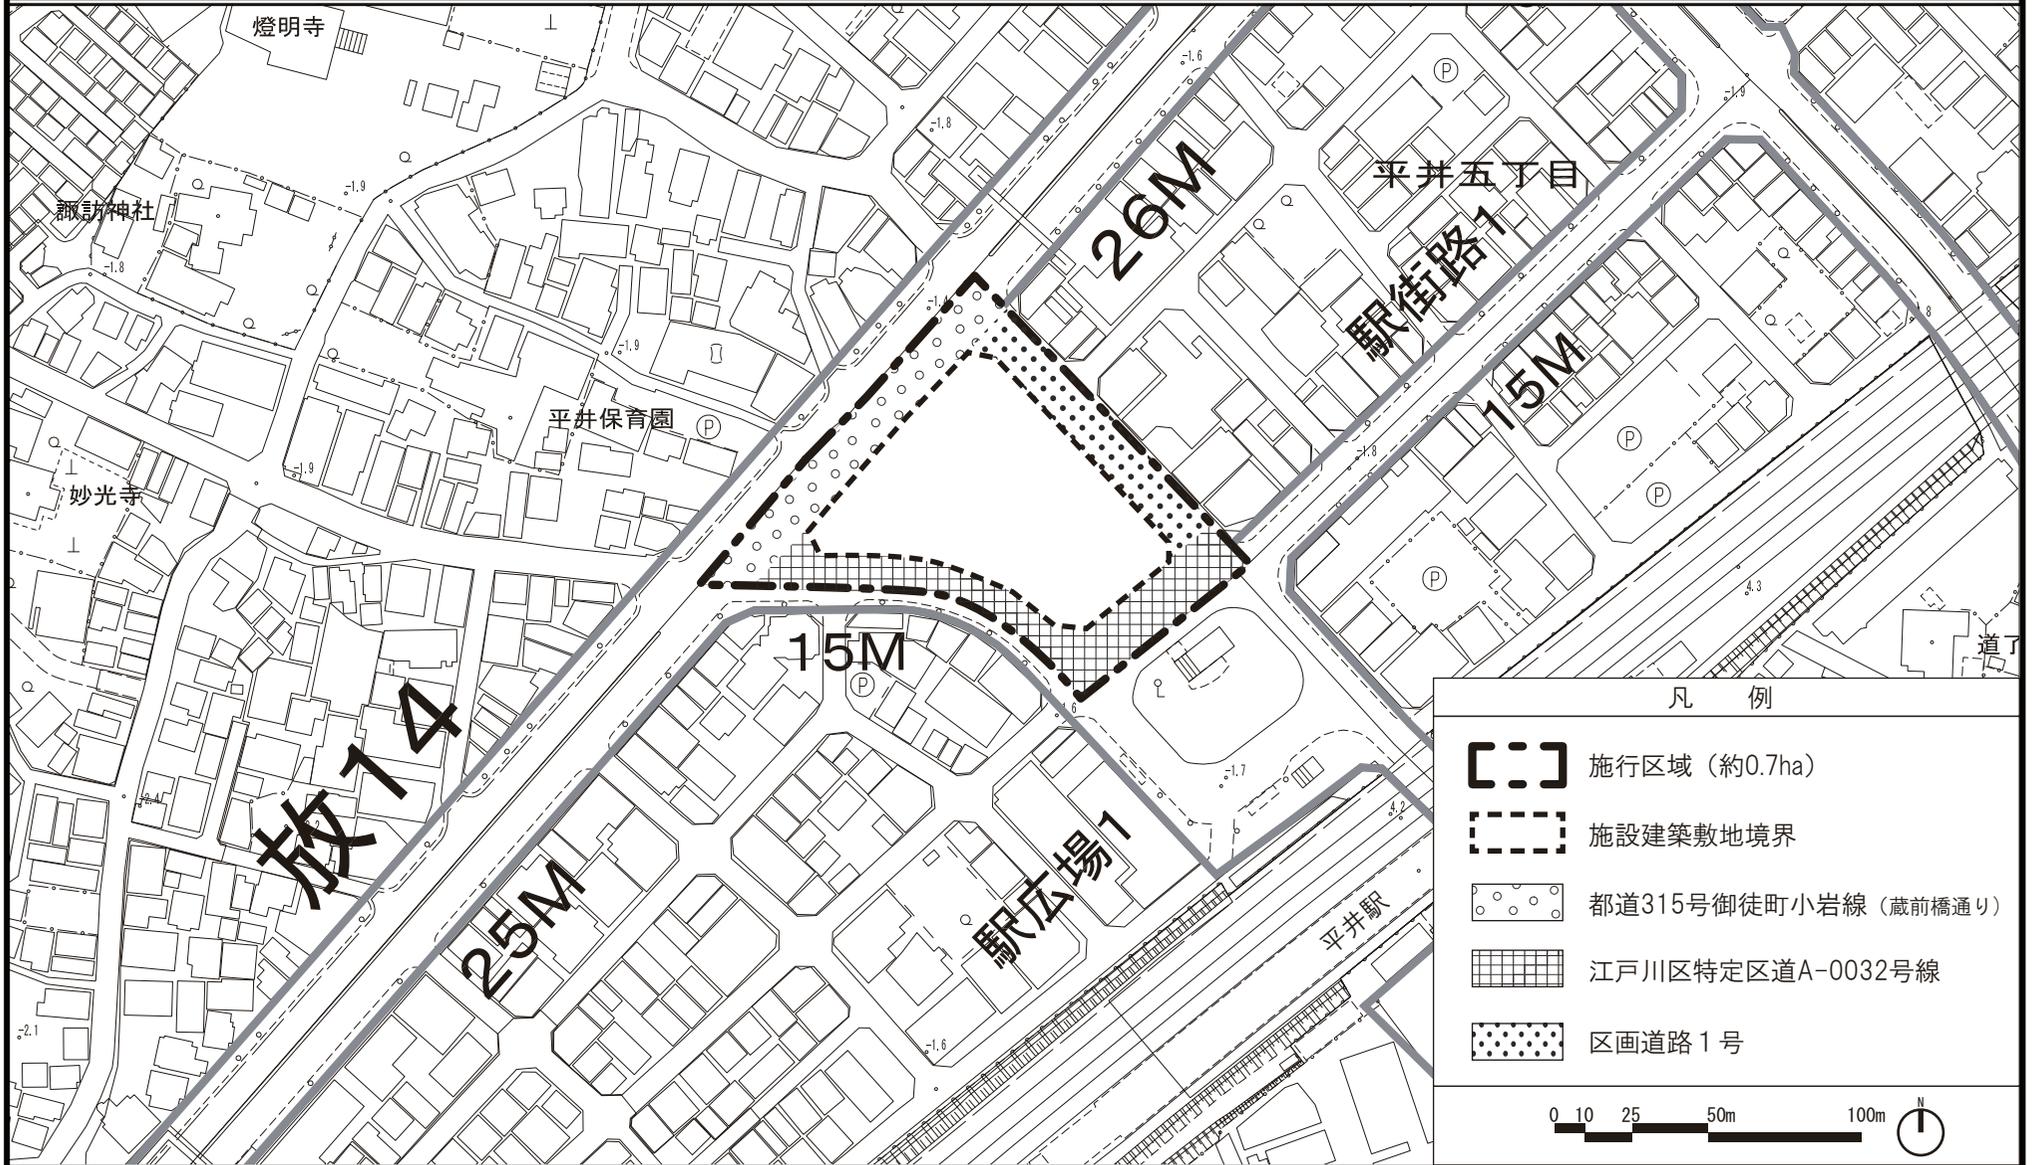


この地図は東京都縮尺1/2,500地形図(平成27年度版)を使用したものである。無断複製を禁ずる。(承認番号)2都市基交著第23号
(承認番号)2都市基街都第55号令和2年6月12日

東京都市計画第一種市街地再開発事業

平井五丁目駅前地区 計画図3

[江戸川区決定]

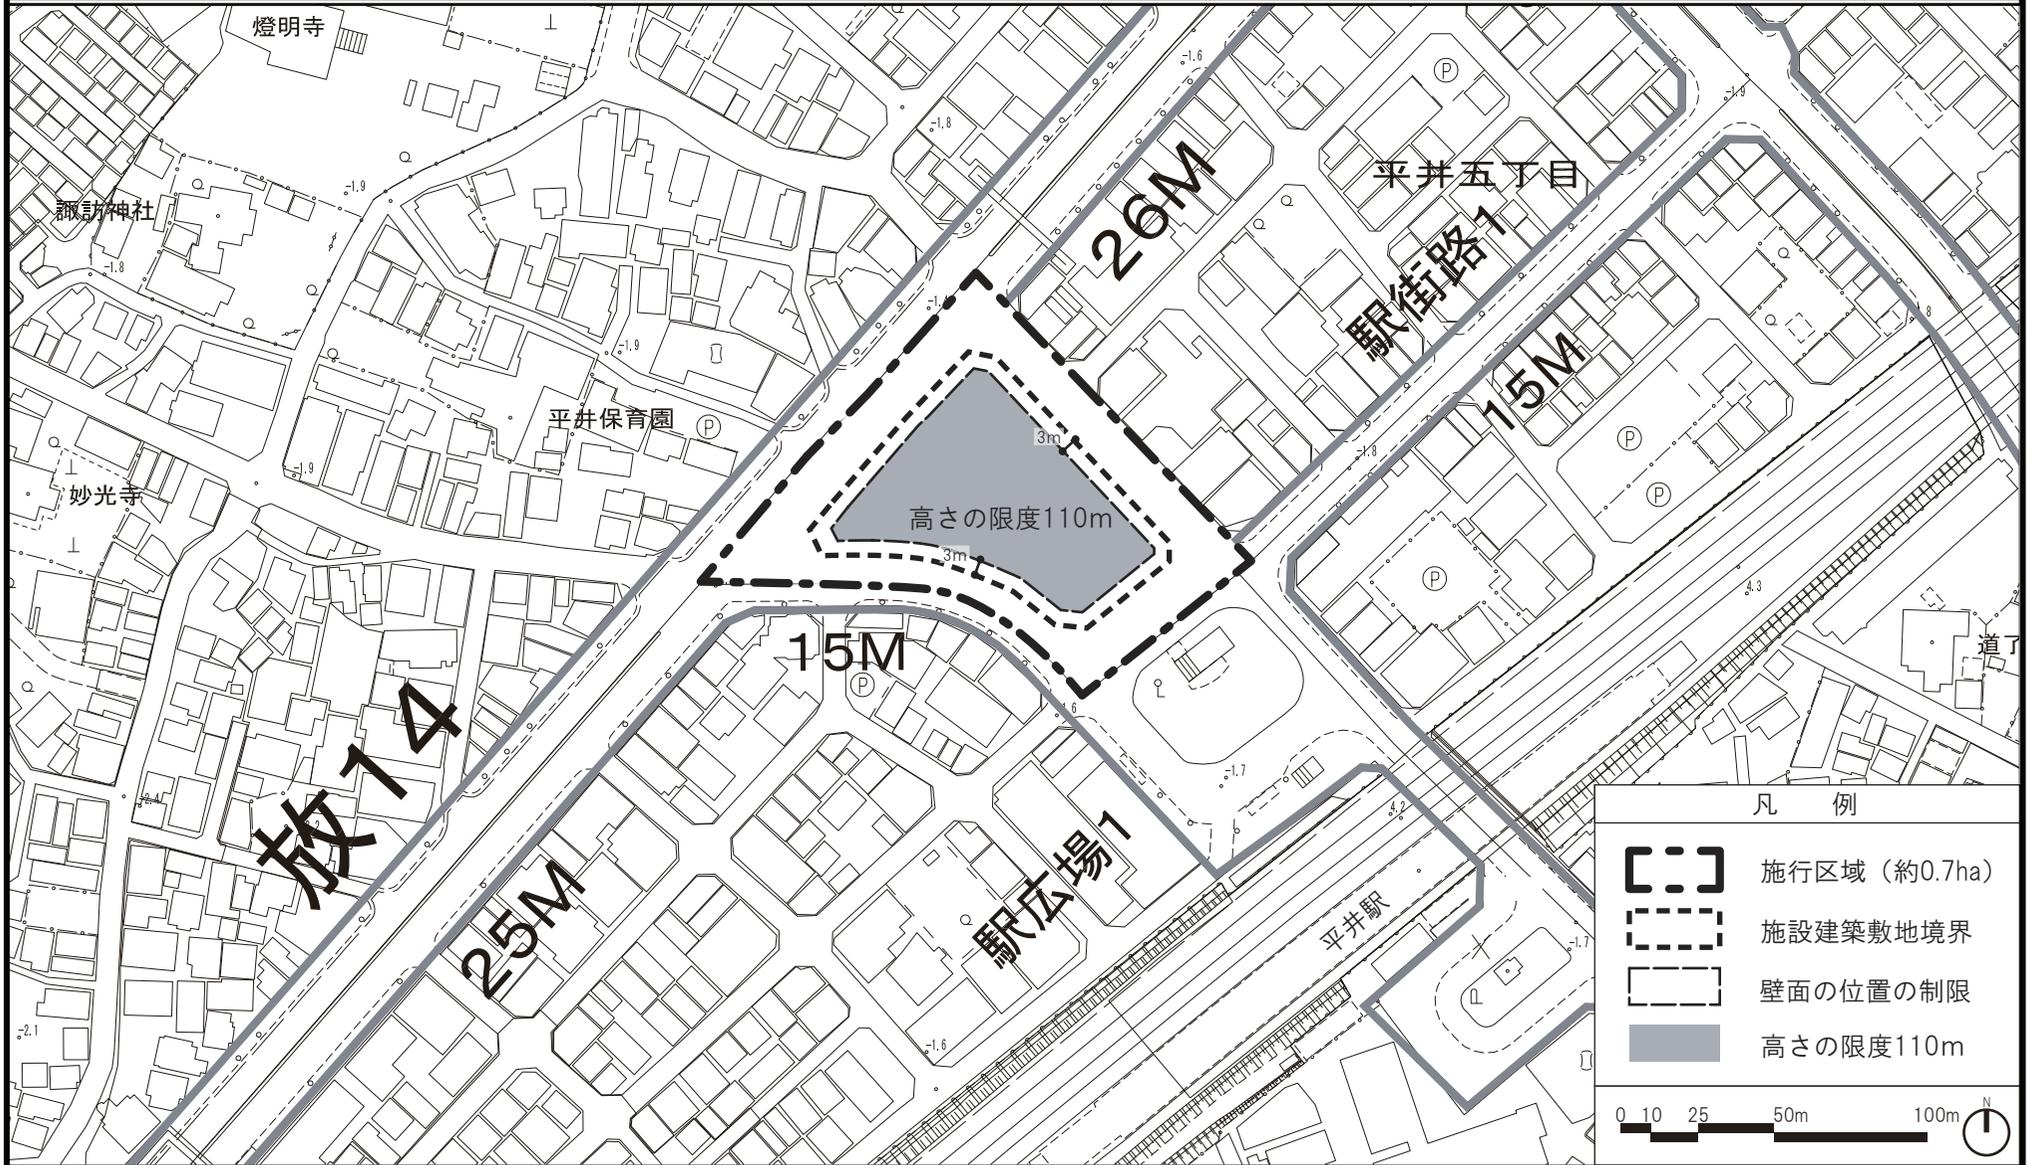

この地図は東京都縮尺1/2,500地形図(平成27年度版)を使用したものである。無断複製を禁ずる。(承認番号)2都市基交著第23号
(承認番号)2都市基街都第55号令和2年6月12日