


小松川管内舗装種別図

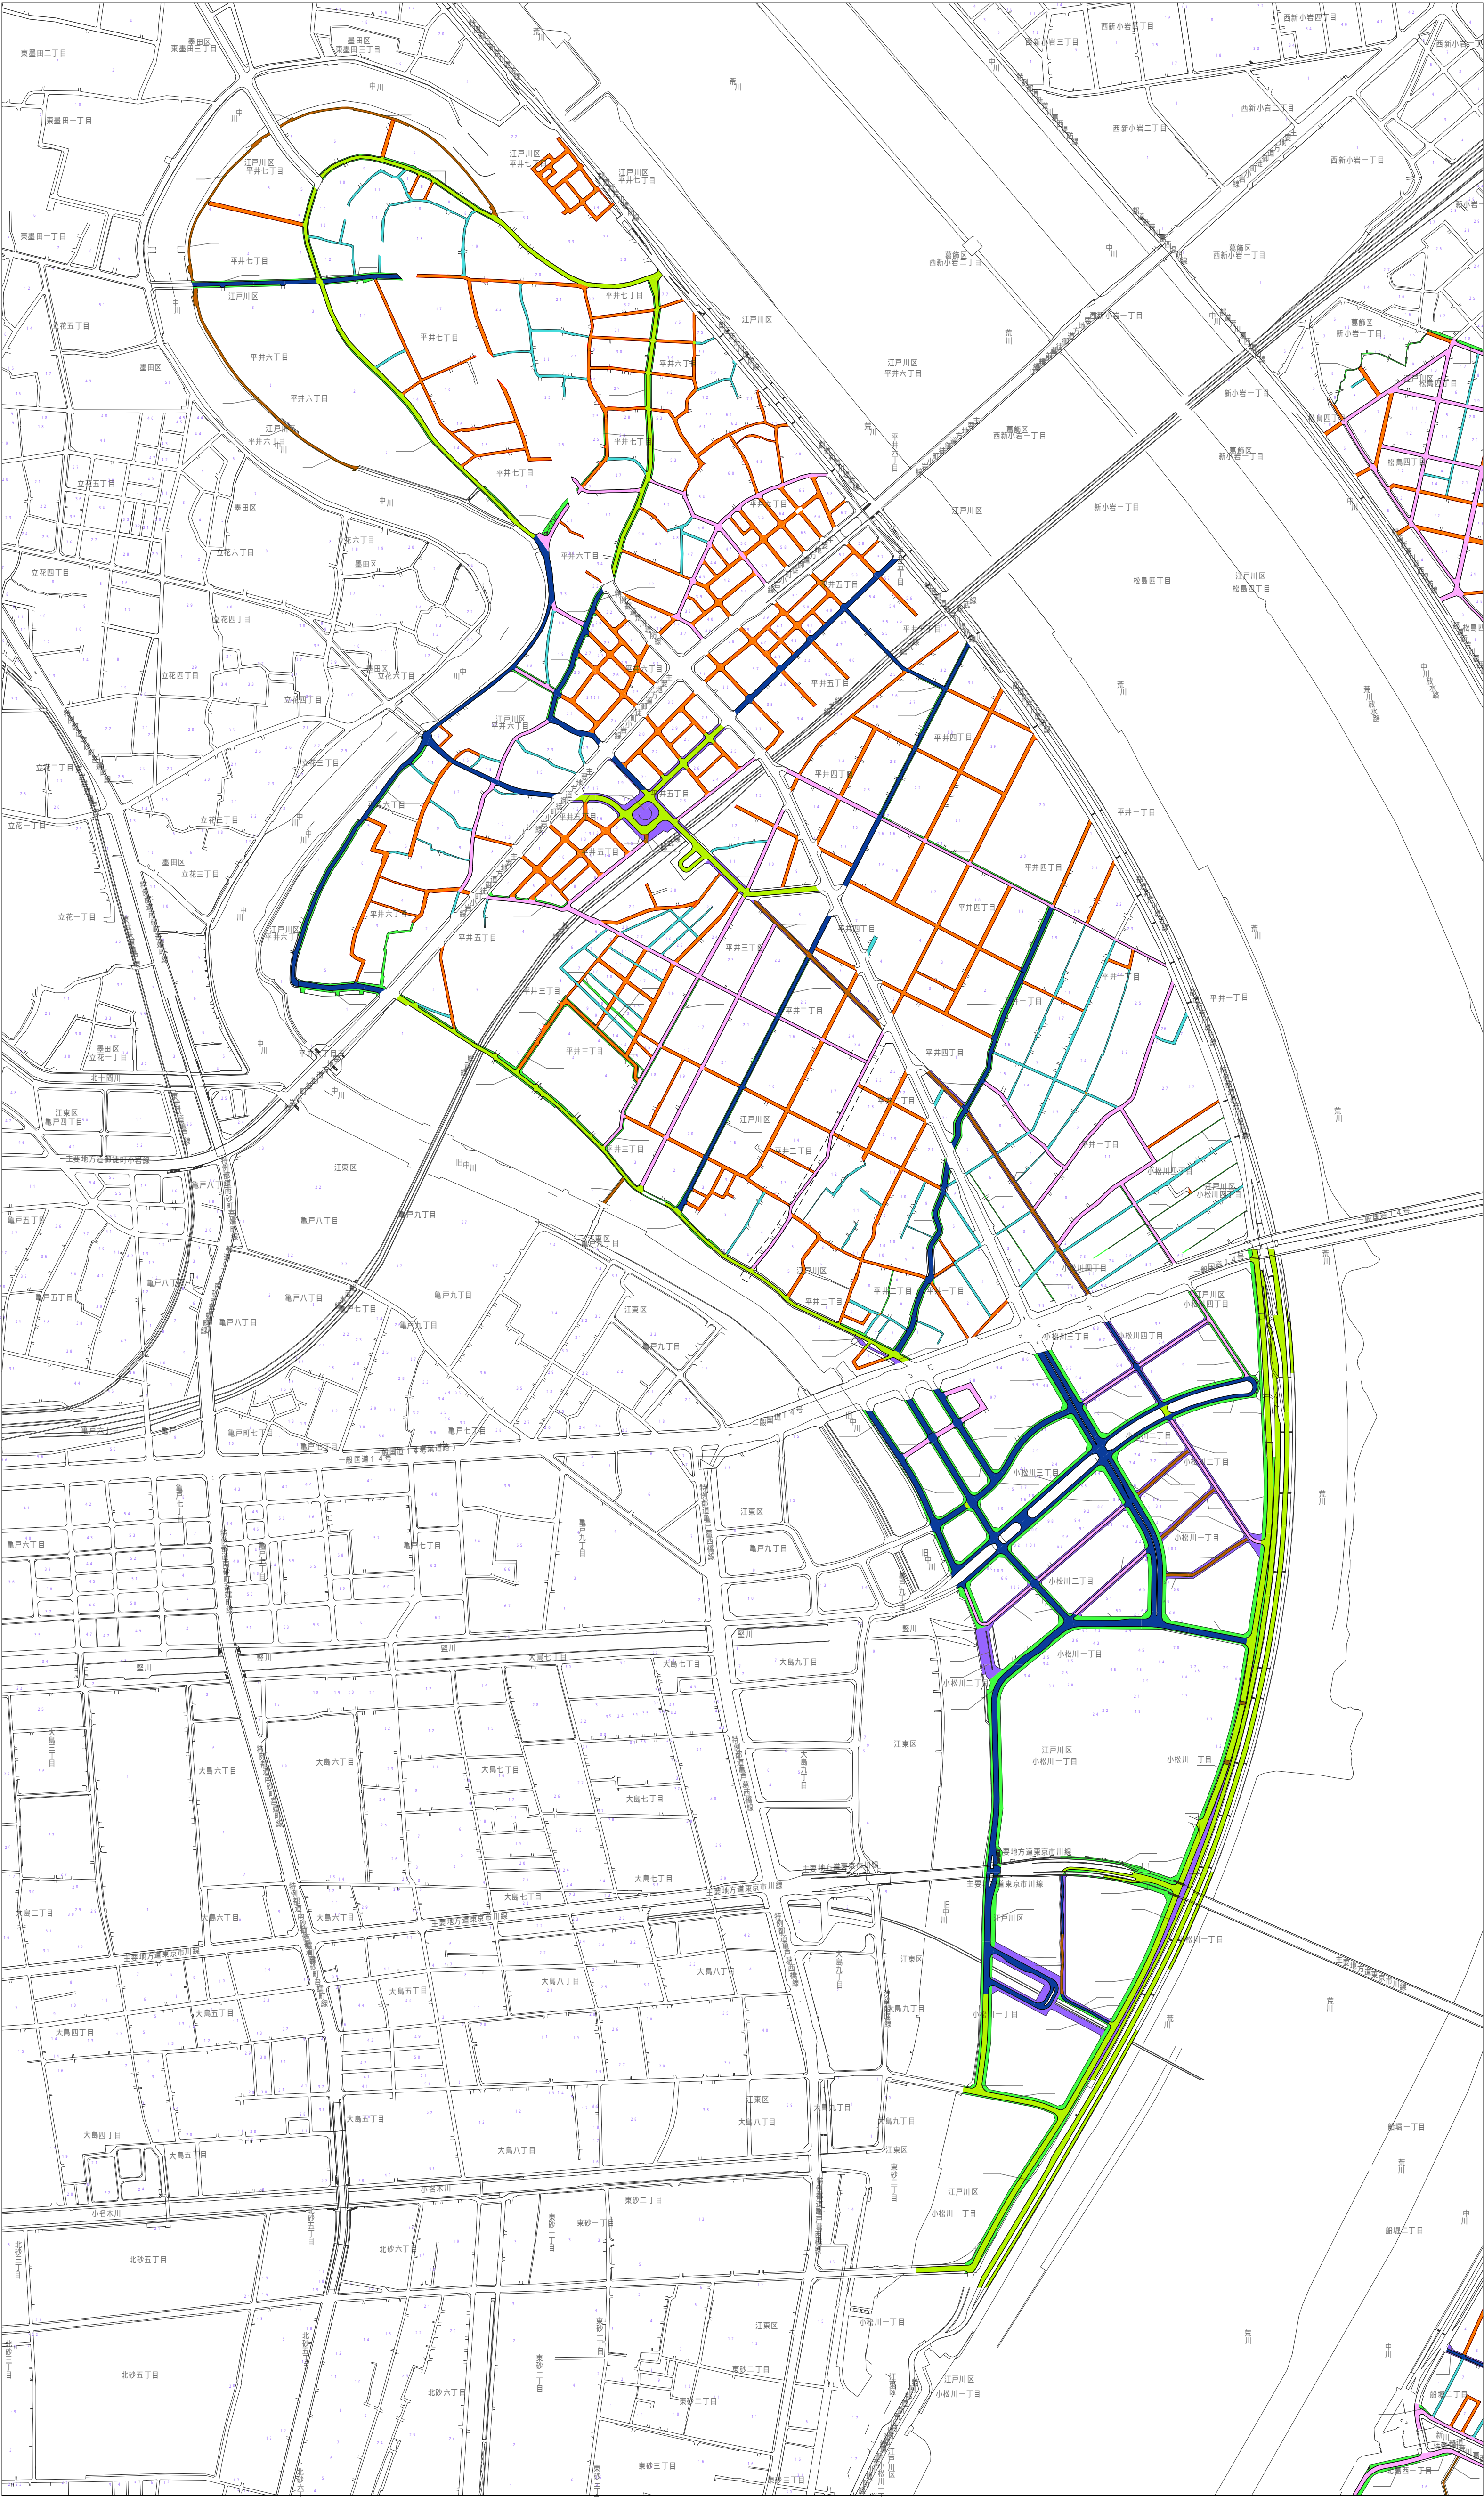

作成年月日 26年07月06日
出版年月日 26年07月06日

1 / 6000

Copyright(C)一般財団法人 道路整備センター
Copyright(C)NTTインフラ株式会社 All Rights Reserved.

許可なく複製・転載を禁じます。
(一)登録商標

	都道	
	国道	
	S 特殊	区道歩道
		
	S 特殊	区道車道
		
	A アスコン 30	
	A アスコン 40	
	A アスコン 50	
	A アスコン 60	
	A アスコン 75	
	A アスコン 85	
舗装種別凡例		