


鹿骨管内舗装種別図

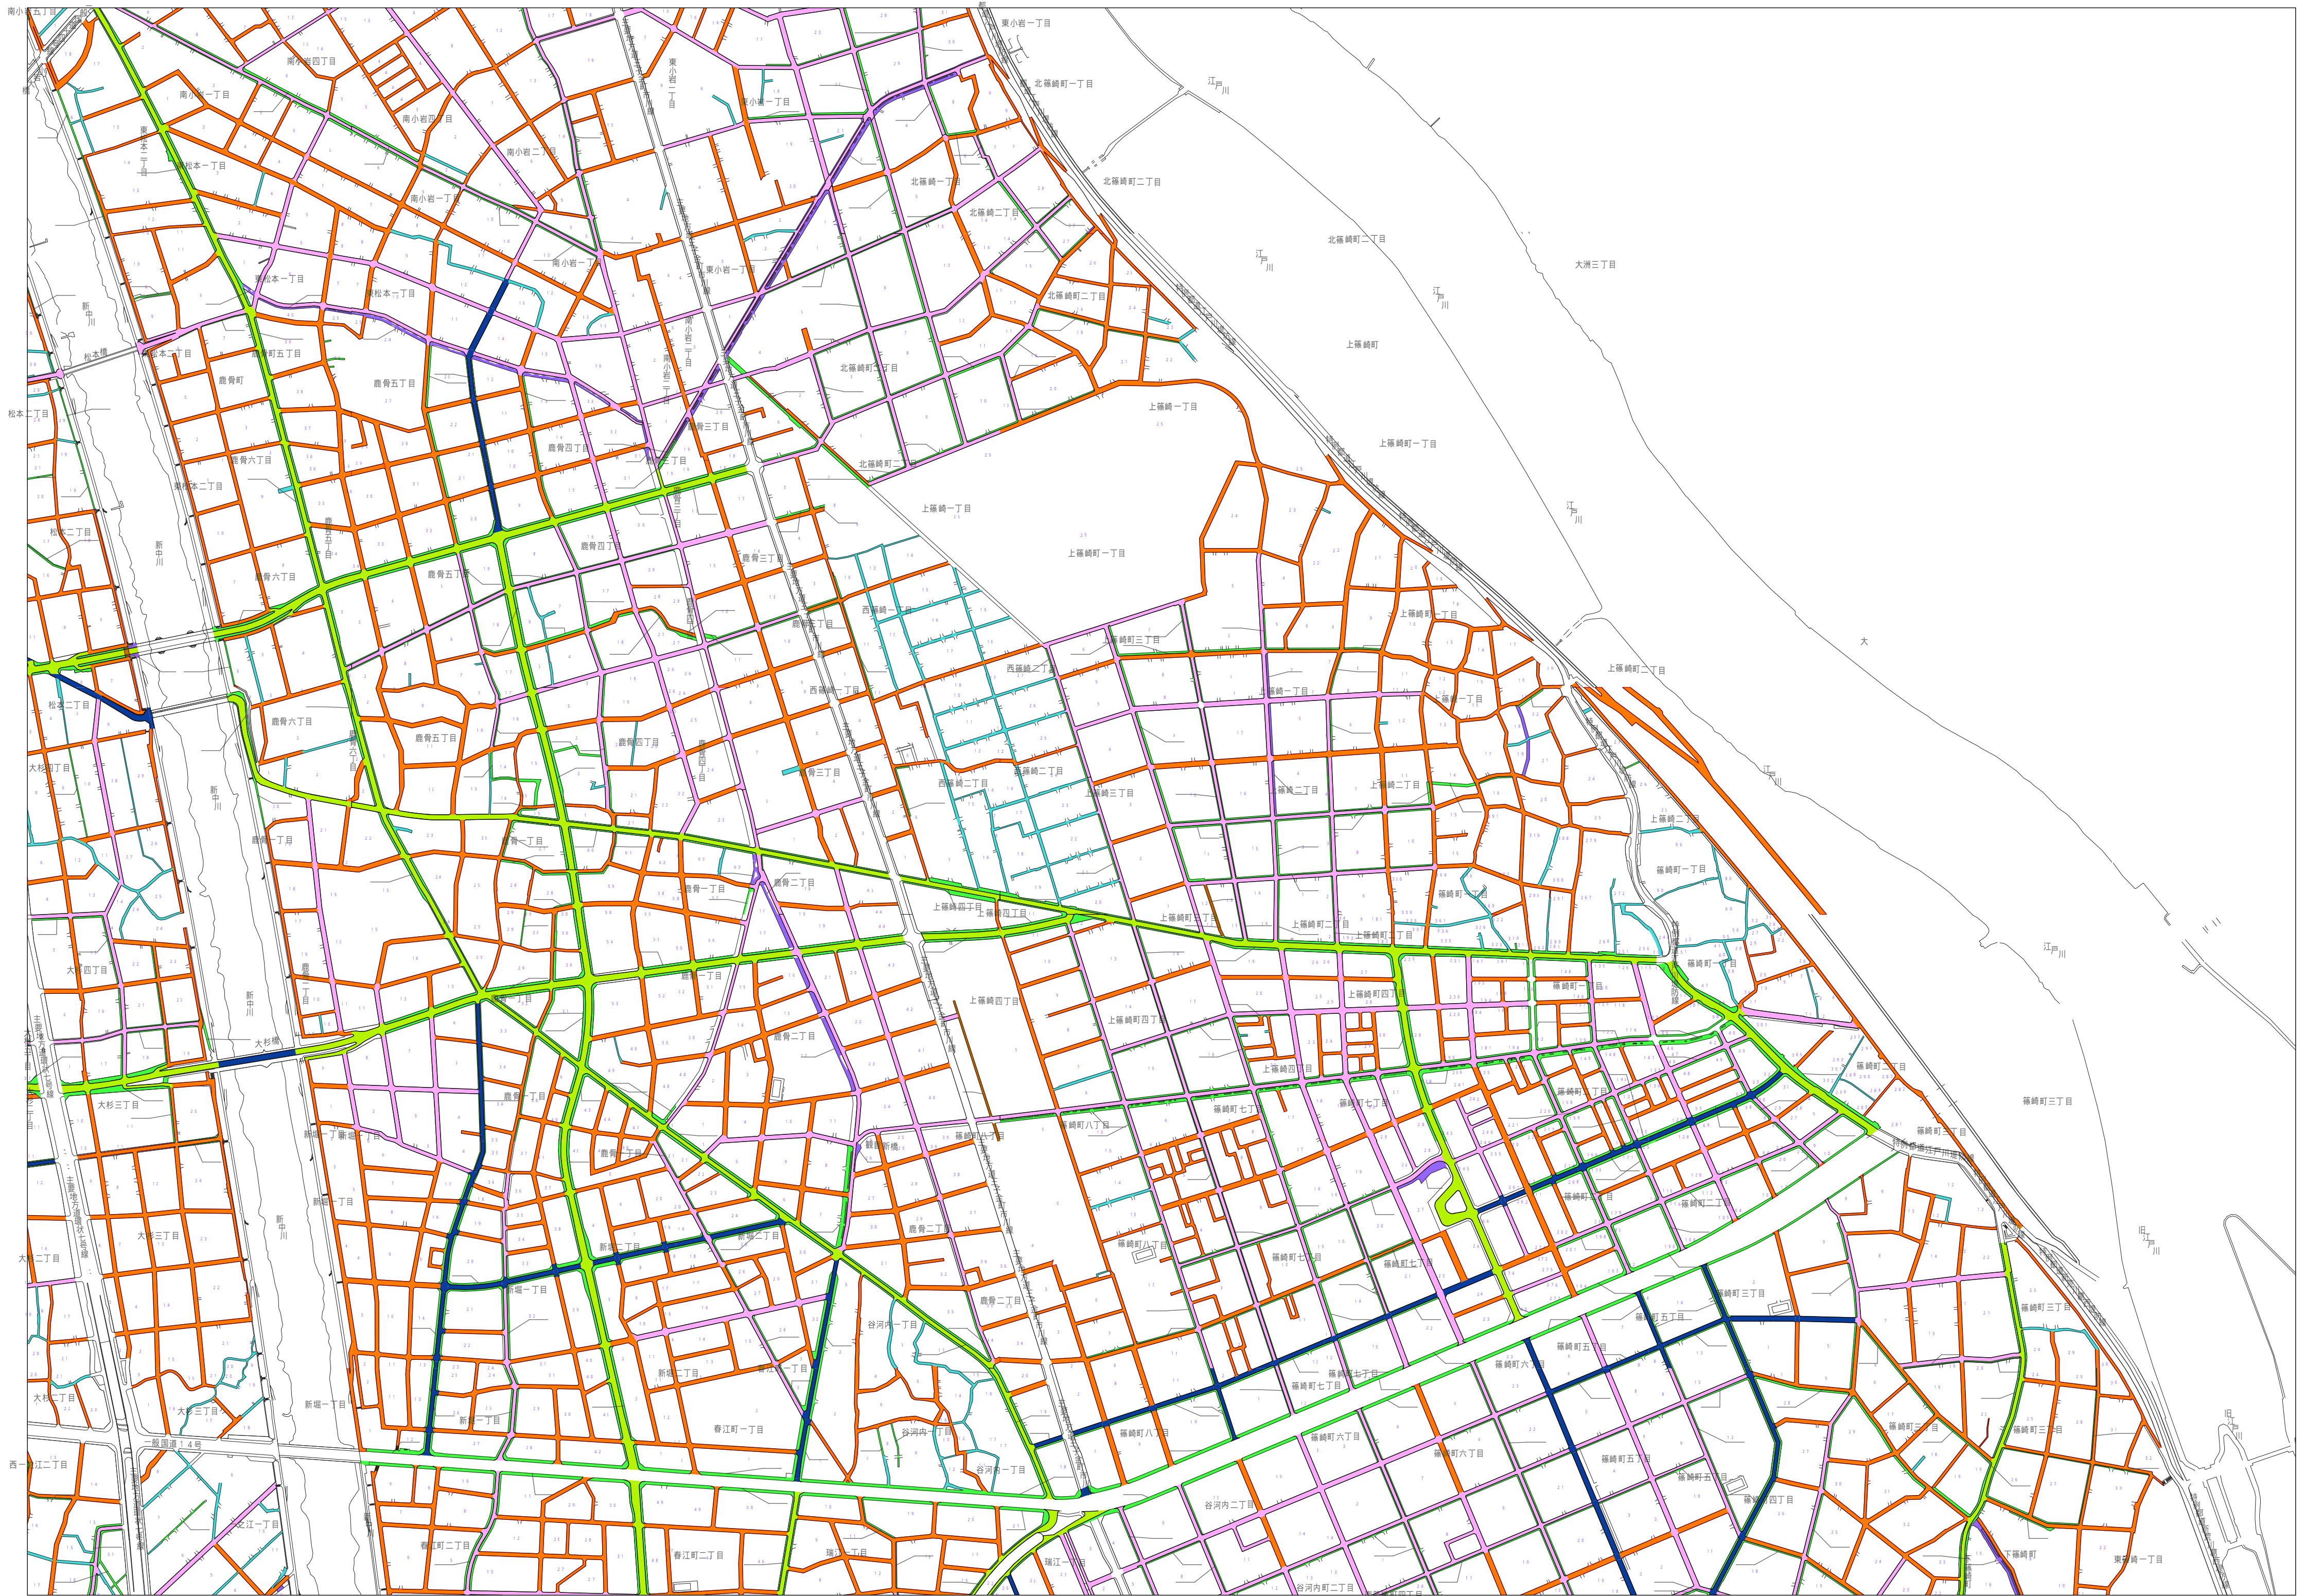

作成年月日 26年07月06日
出図年月日 26年07月06日

1 / 6 0 0 0

Copyright (C) 一般財団法人 道路管理センター
Copyright (C) NTTインフラネット株式会社 All Rights Reserved.

許可なく複写複製を禁ずる。
(一財)道路管理センター

	都道
	国道
	S h 特殊
	W h 透水性 1 9
区道歩道	
	S 特殊
	A アスコン 2 5
	A アスコン 3 0
	A アスコン 4 0
	A アスコン 5 0
	A アスコン 6 0
	A アスコン 7 5
	A アスコン 8 5
区道車道	
舗装種別凡例	