


鹿骨管内舗装種別図

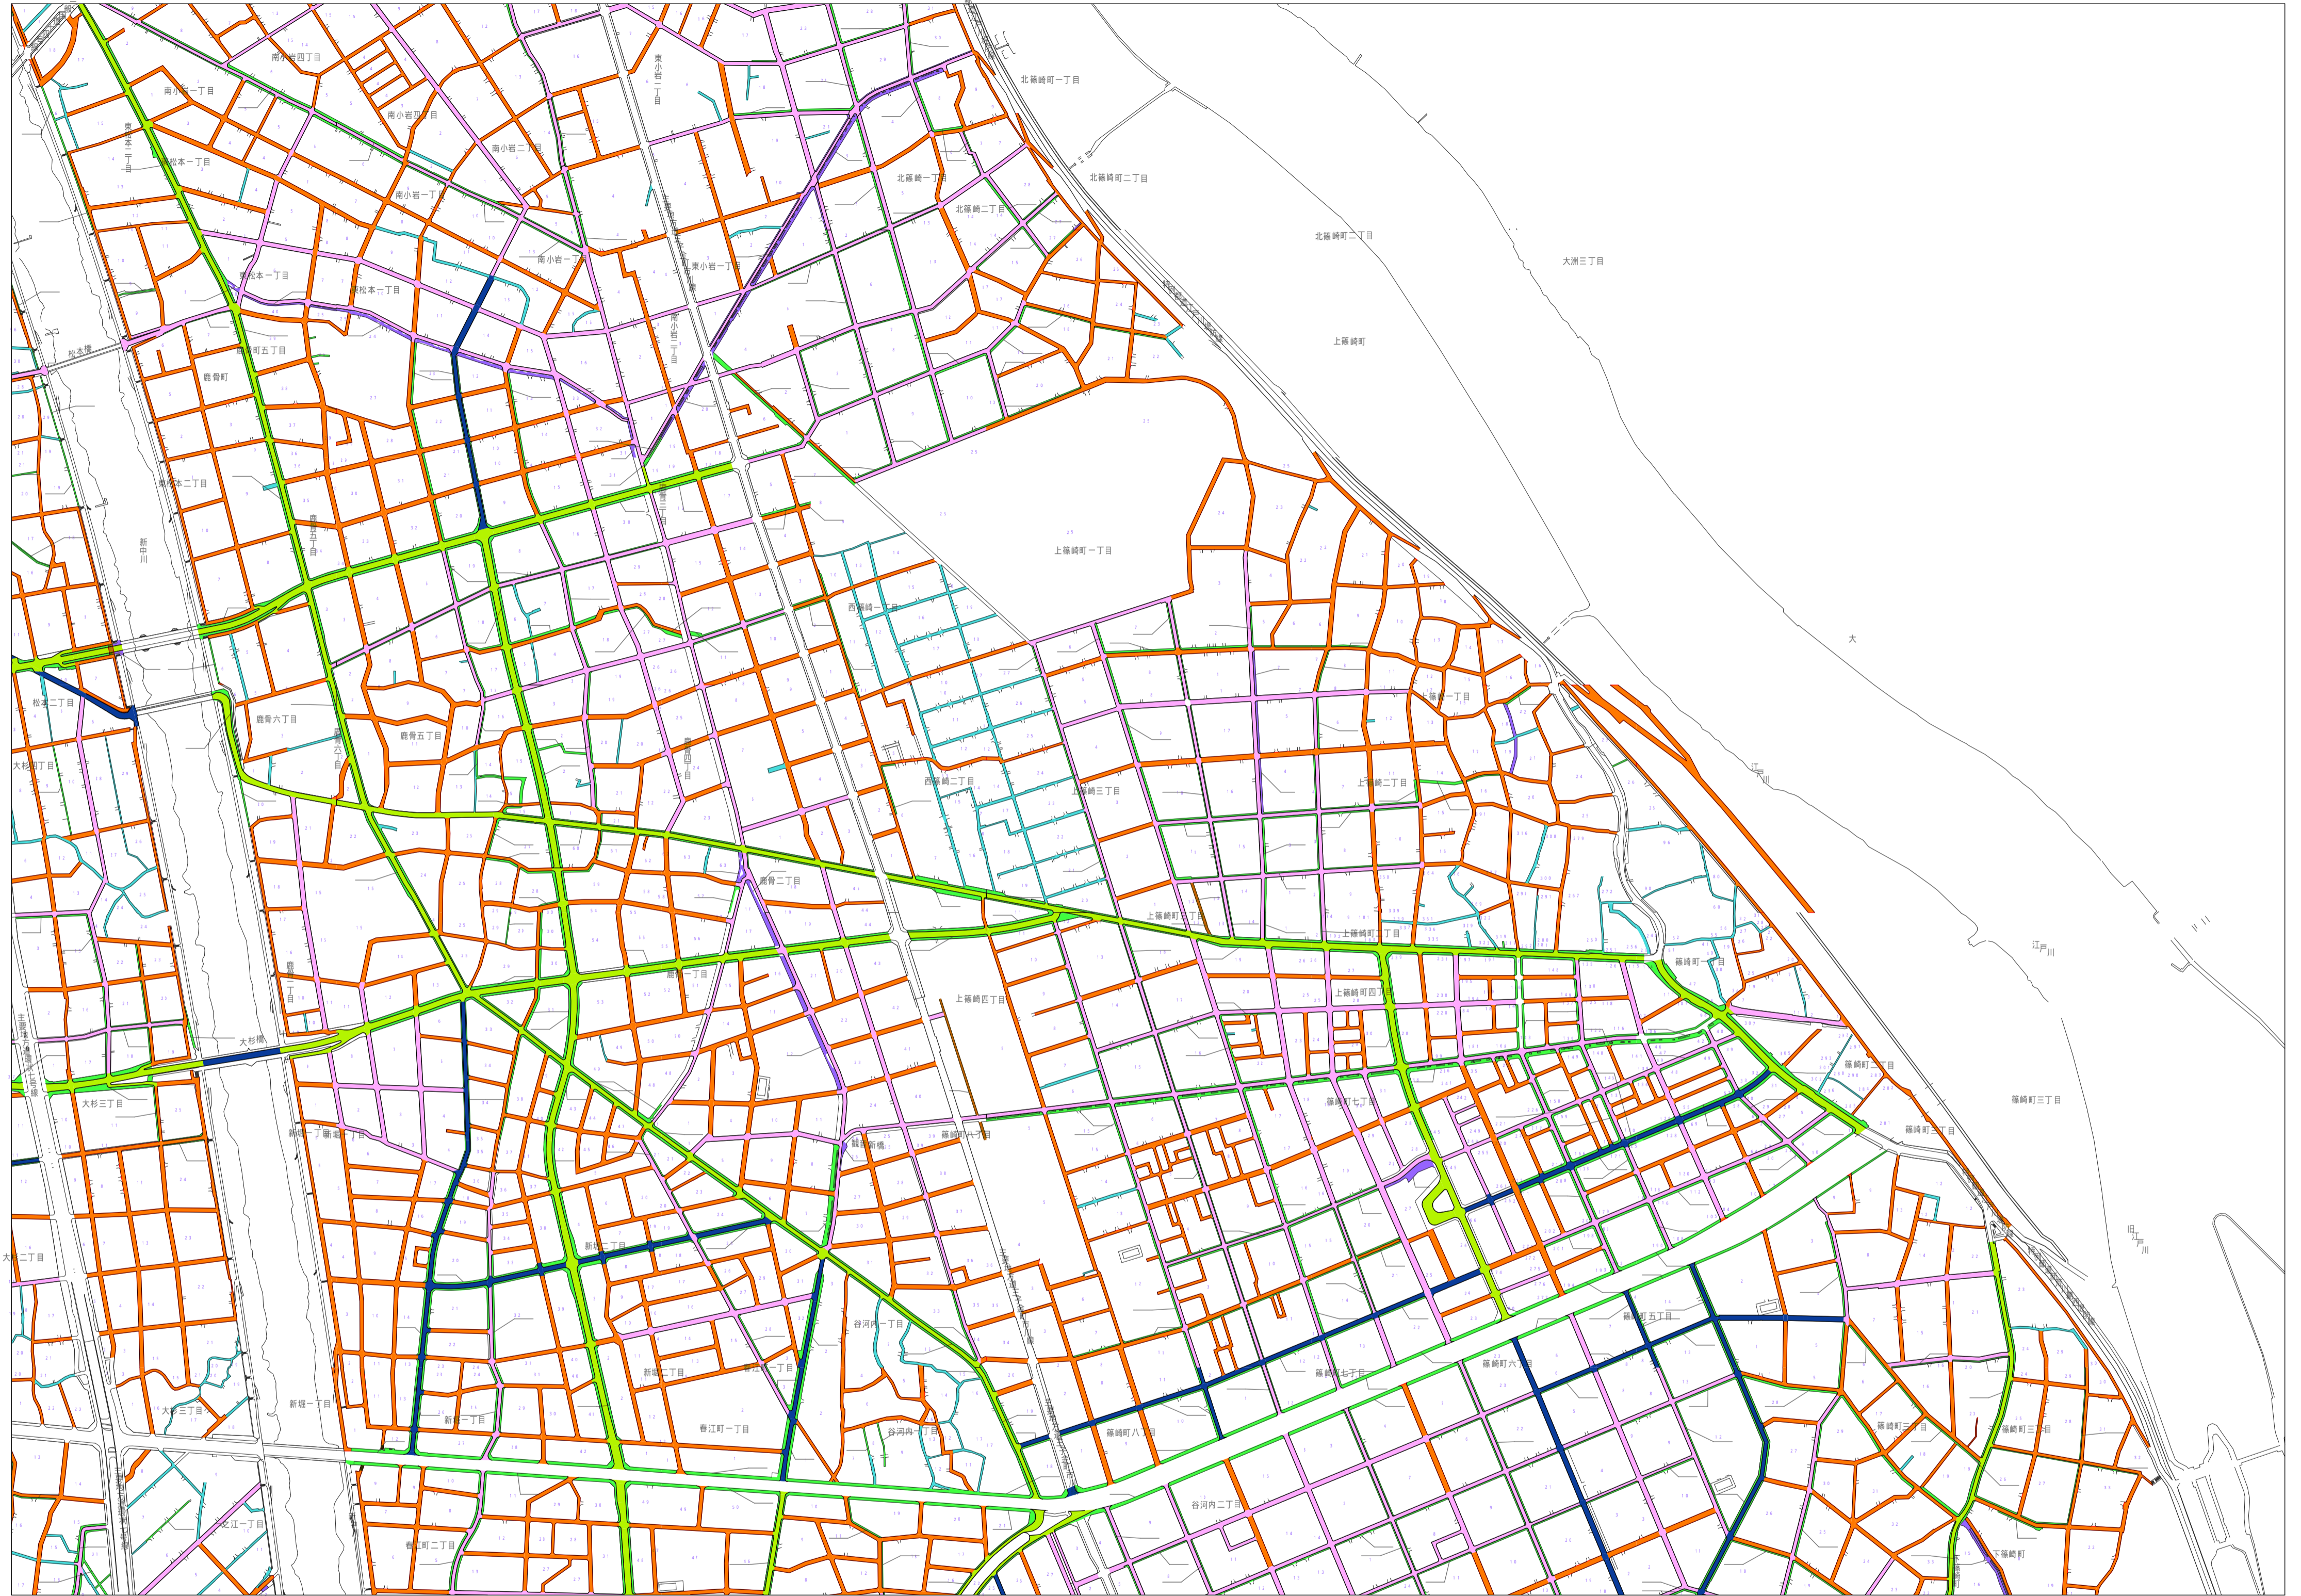

作成年月日 25年07月17日
 出図年月日 25年07月17日

1 / 6 0 0 0

Copyright(C)一般財団法人 道路管理センター
 Copyright(C)NTTインフラネット株式会社 All Rights Reserved.

許可なく複写複製を禁ずる。
 (一財)道路管理センター

舗装種別凡例	
	敷道
	路面
	S1 特殊
	W1 透水性
	区道歩道
	S 特殊
	A アスファルト 2.5
	A アスファルト 3.0
	A アスファルト 4.0
	A アスファルト 5.0
	A アスファルト 6.0
	A アスファルト 7.5
	A アスファルト 8.5
	A アスファルト 9.5
	区道車道