


# 5-1. 現況測量図

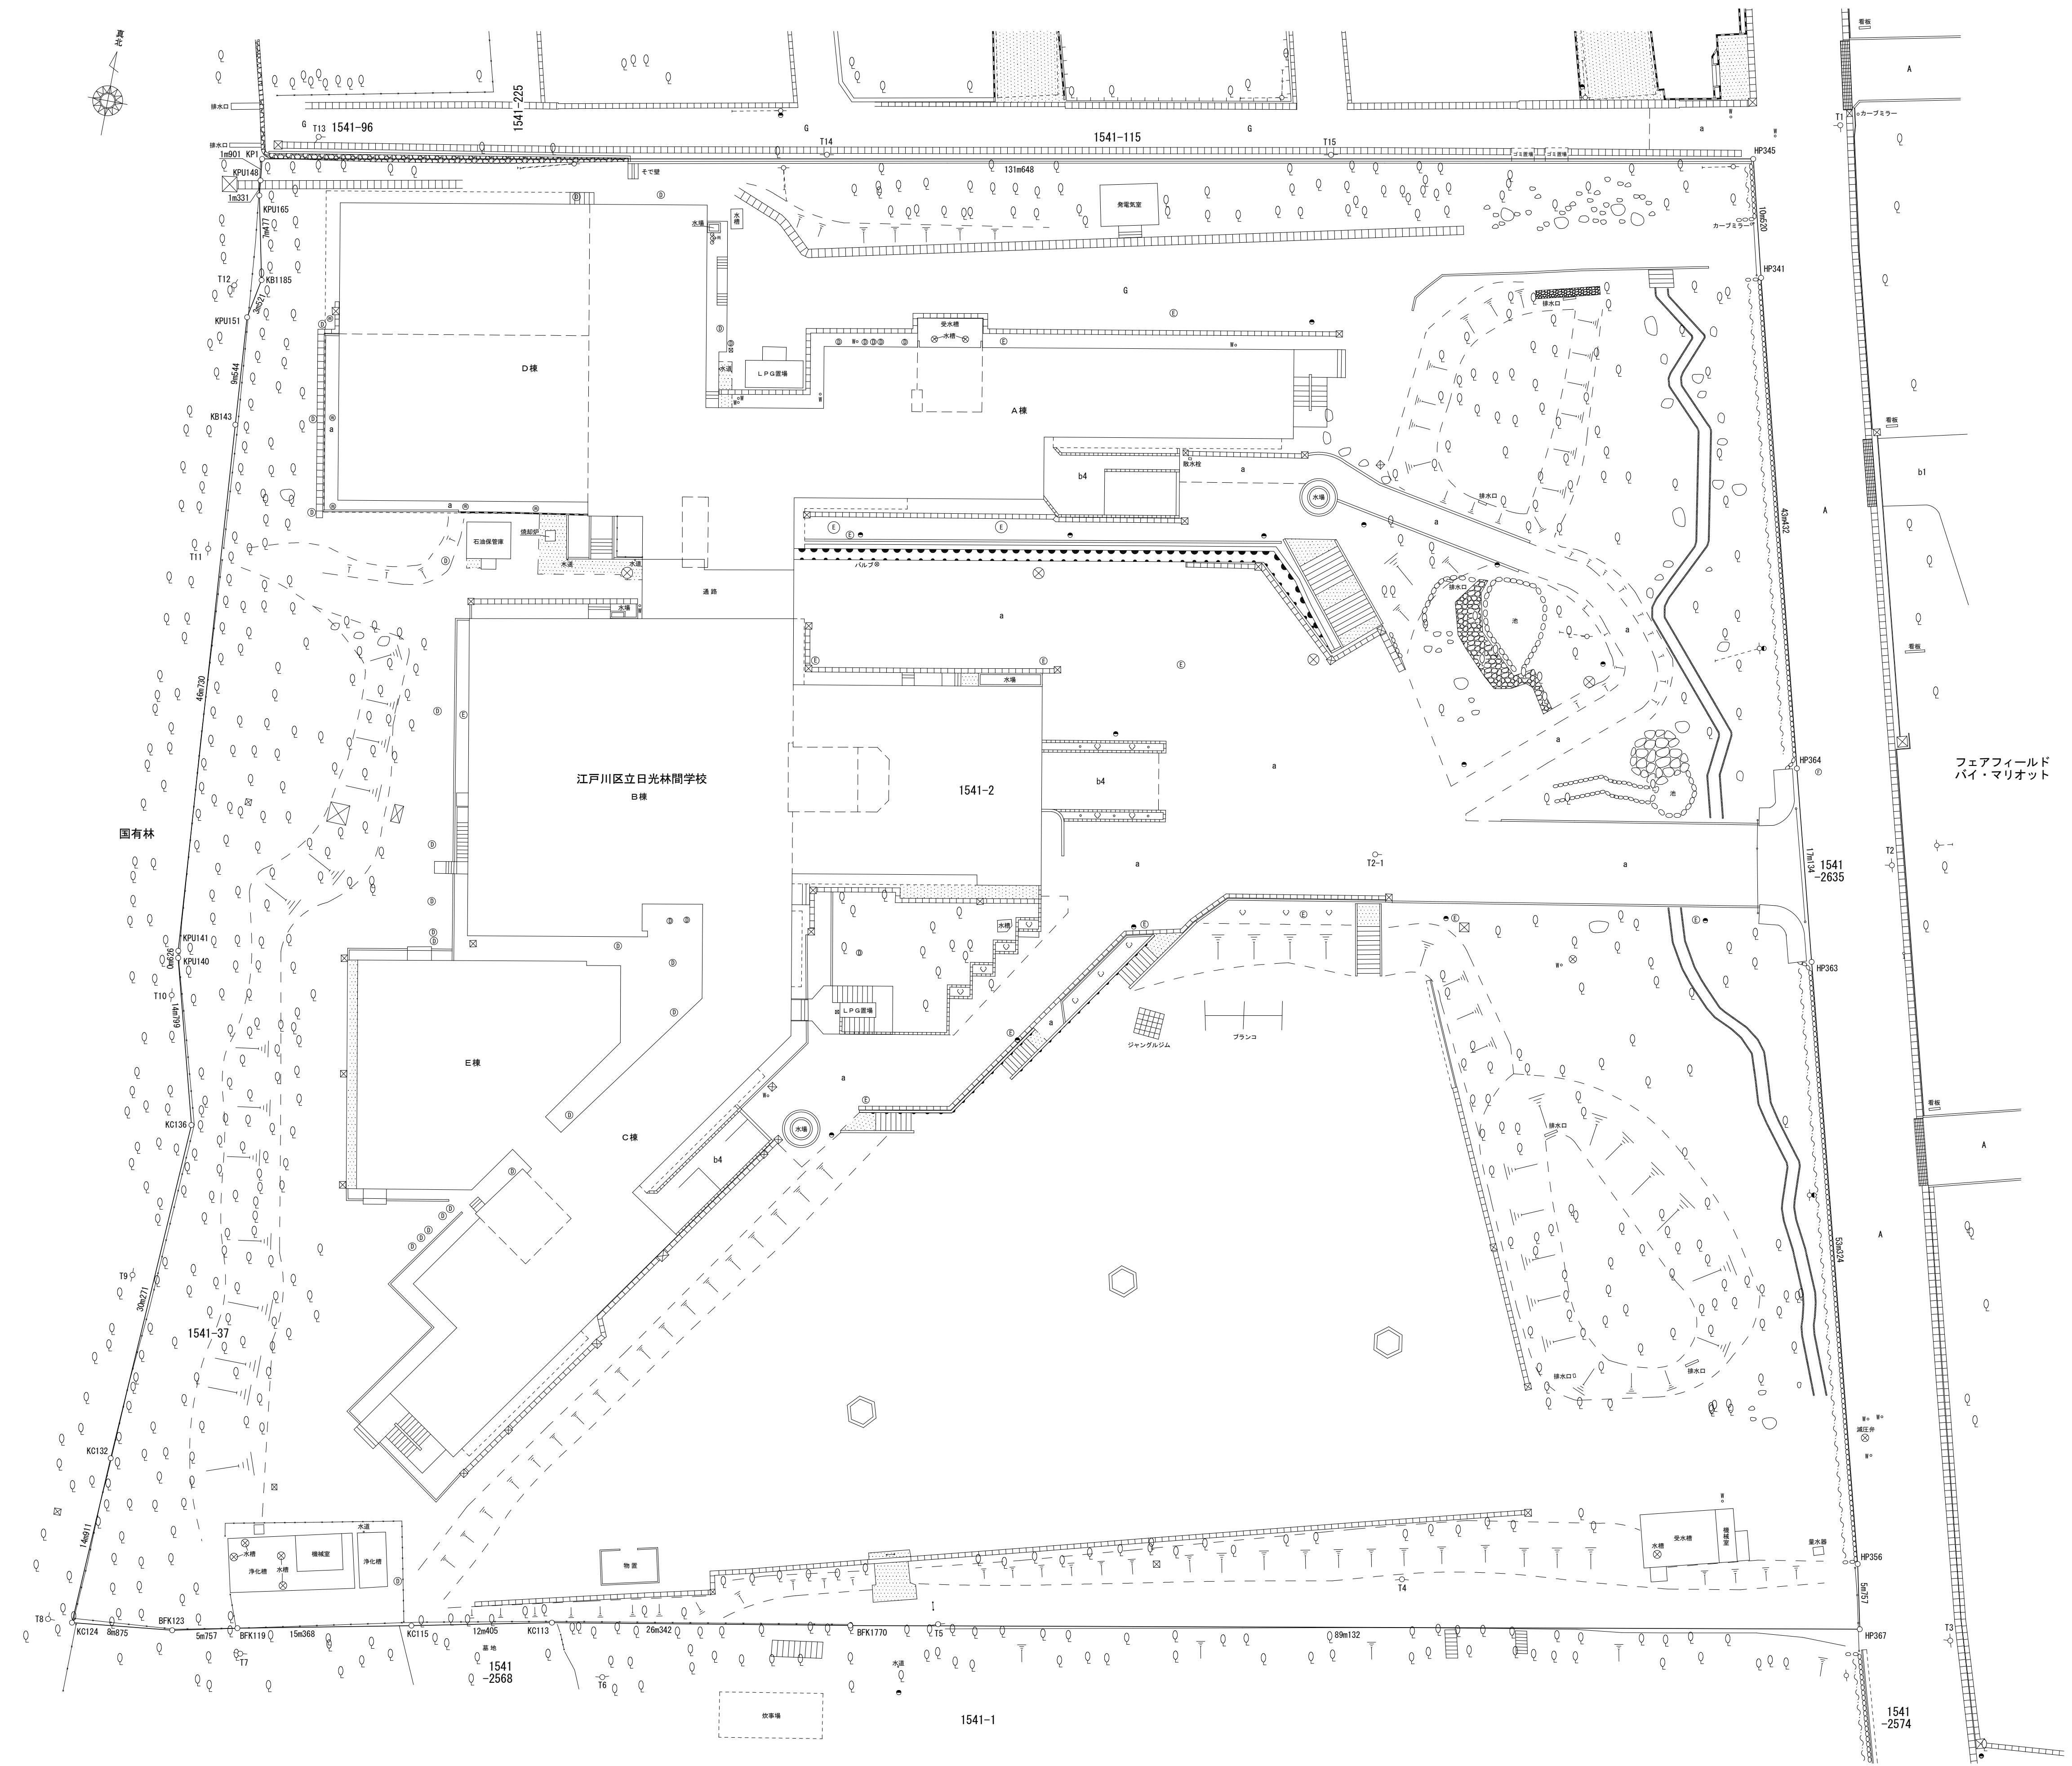

求積表			
地番	点名	Xn	Yn
1541-2, 1541-37	日光林間学校	Xn(Yn+1-Yn-1)	境界標の種類
HP245	558 883	476 065	計算点
HP241	548 711	478 750	金属標
HP264	506 796	490 130	計算点
HP363	490 274	494 669	9163 711334
HP356	438 862	508 821	プラスチック杭
HP267	433 248	510 099	-37378 471200
BFK1770	416 541	422 546	プラスチック杭
KC113	411 755	396 642	-47259 492237
KC115	408 128	384 518	コンクリート杭
BFK119	405 973	369 477	-8384 560369
BFK123	404 689	363 865	コンクリート杭
KC132	418 567	355 632	みかけ石杭
KC124	403 667	355 049	みかけ石杭
KC136	448 807	357 007	-1162 858937
KPU140	463 065	353 041	みかけ石杭
KPU141	463 681	352 928	-1874 662283
KB143	510 246	348 998	みかけ石に紙
KPU151	519 758	348 208	-84 720554
KB1185	523 223	348 835	プラスチック杭
KPU165	530 522	347 213	-520 606885
KPU148	531 845	347 060	プラスチック杭
KP1	533 734	346 841	-197 846340
			プラスチック杭
			計算点
		37079 741063	
		18539 8705315	
		18539 87 m	
		5608 31坪	

合計登記簿面積  
13526m<sup>2</sup>  
差  
+5013m<sup>2</sup>

凡例	
○ ○ n	境界点
-○- T n	機械点
○ m ○ ○	境界辺長

現況測量図	
件名	日光林間学校敷地測量調査等委託
所 在	日光市野所1541番2、1541番37
縮 尺	1/300
作成年月日	令和7年6月2日
計画機関	江戸川区教育委員会
作業機関	中央登記測量株式会社