


5-2. 高低測量図

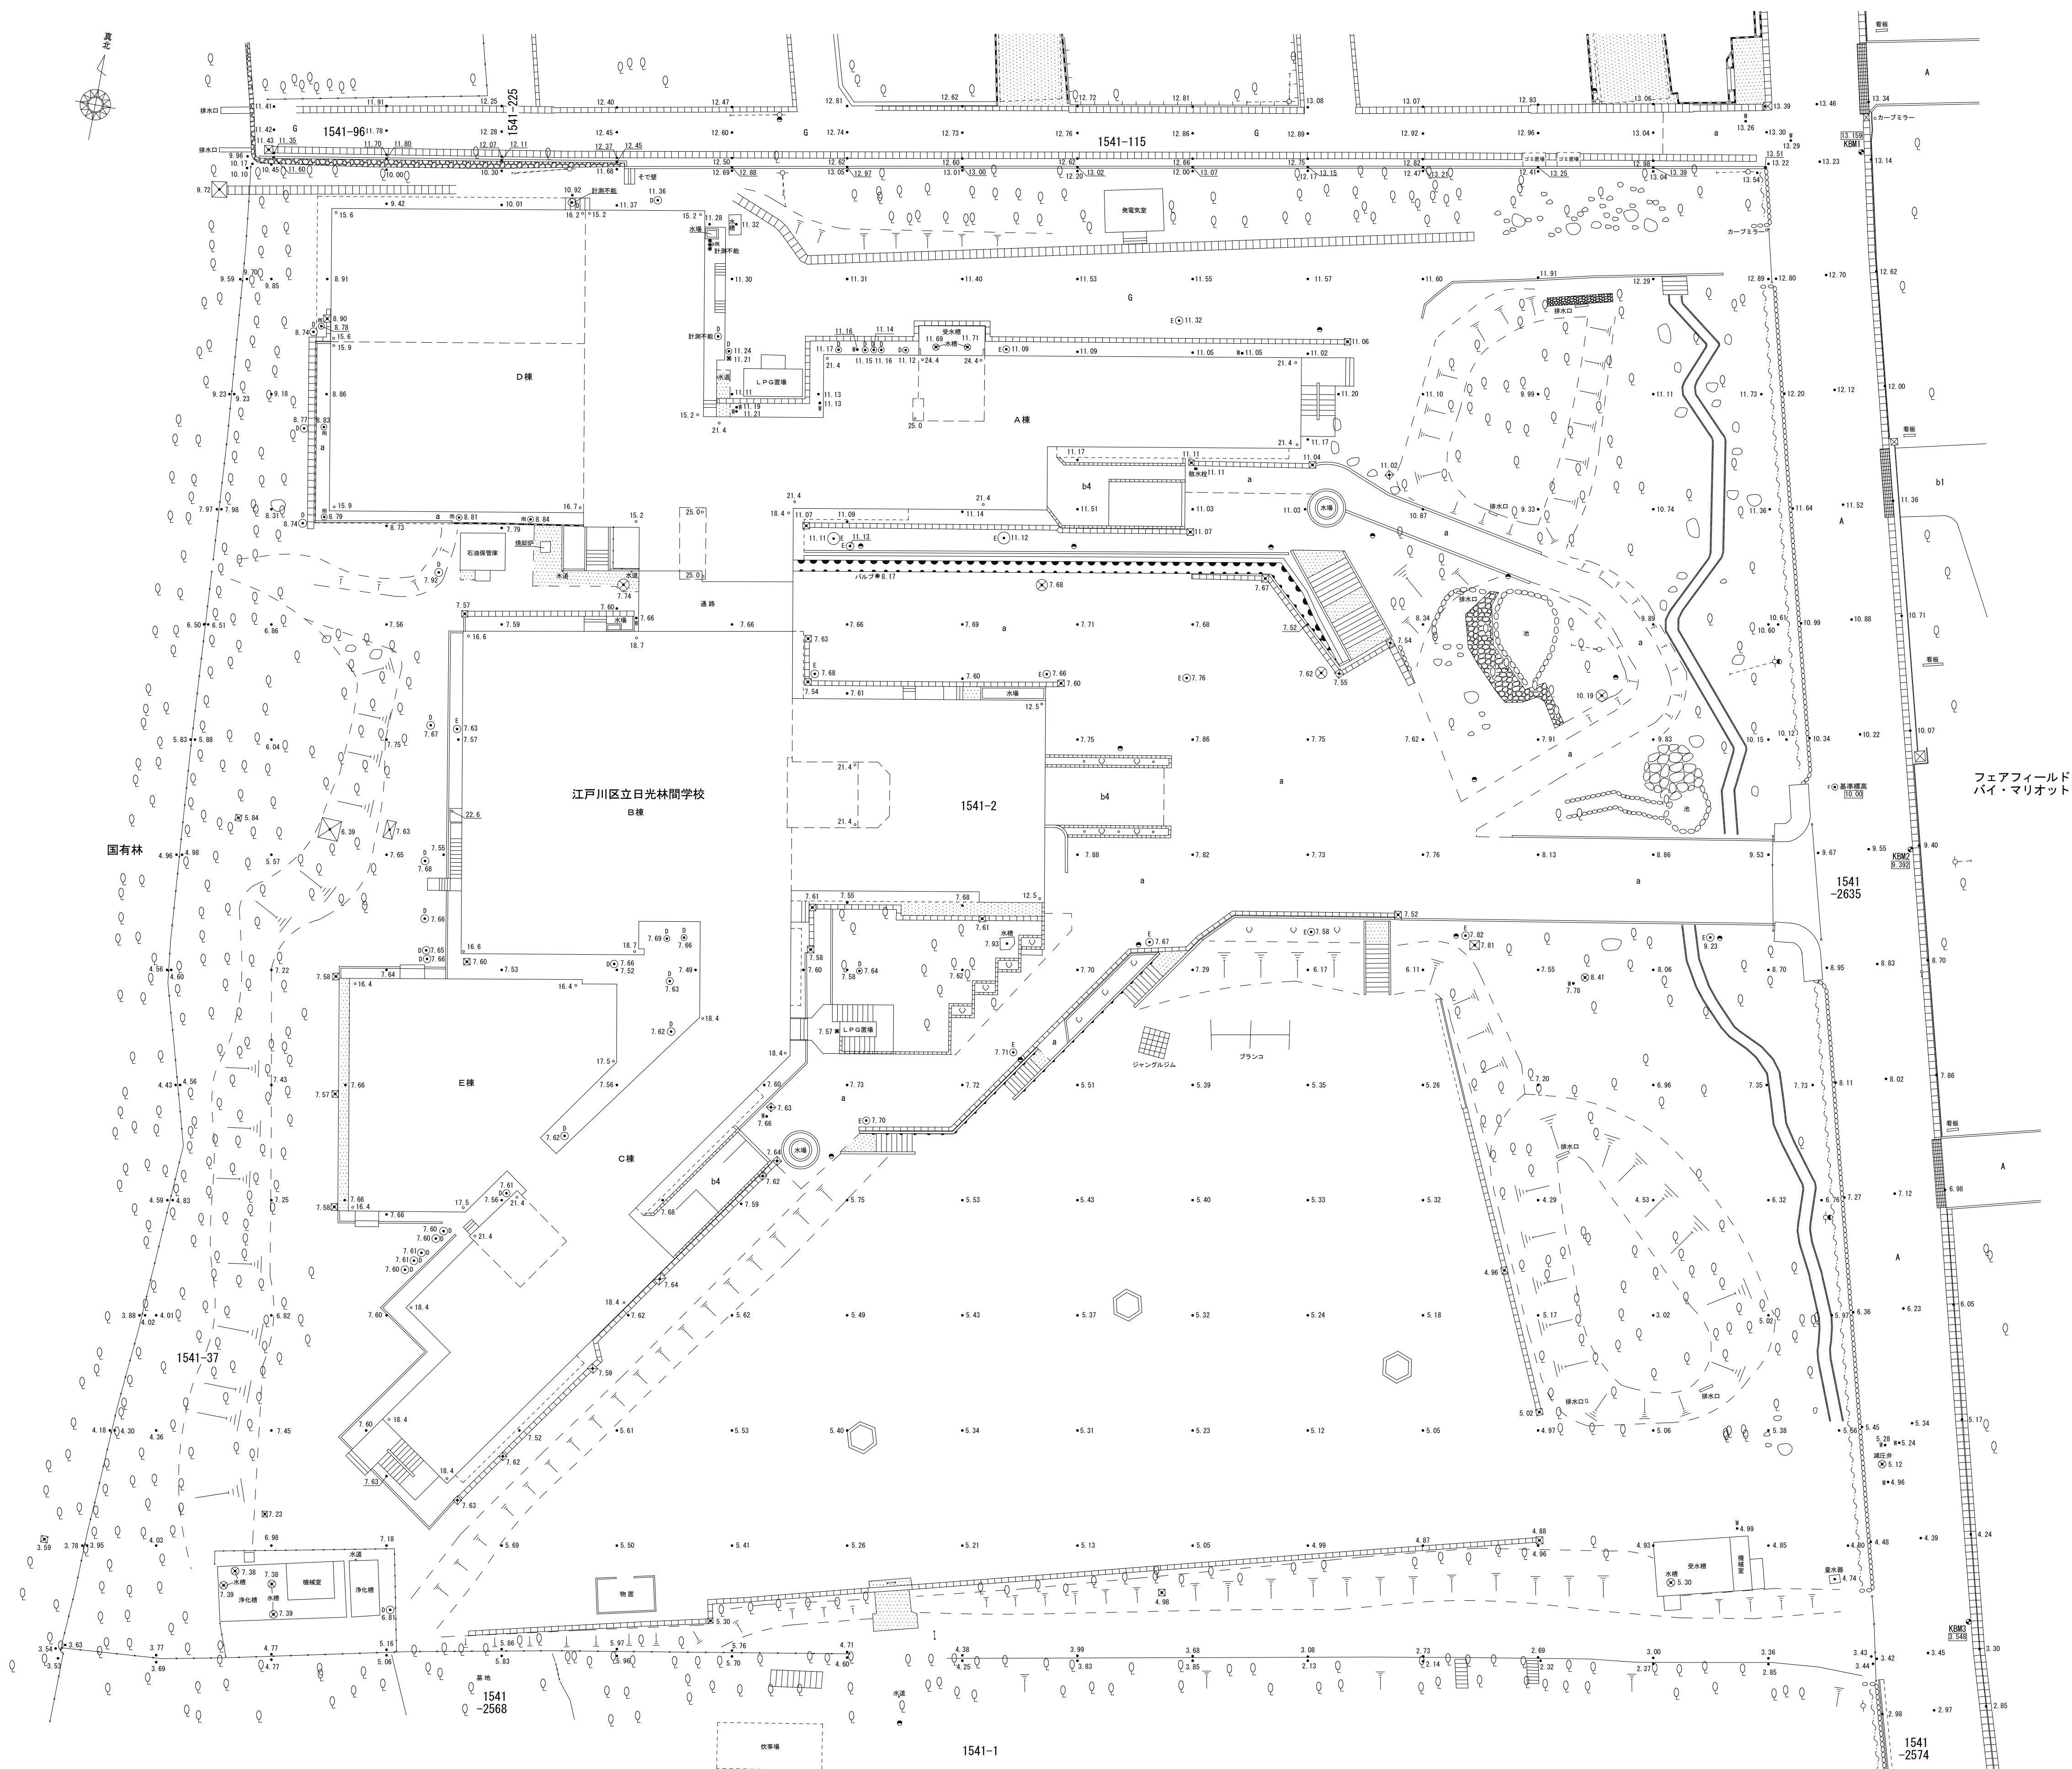

		凡 例		
植 栽	A	アズファルト	心	電柱
	a	簡易アズファルト	★	電柱 (照明灯付)
	b1	コンクリートロック	○	電柱 (電線付)
	b4	石	→	支 線
	G	朱 欄	↑	標 識
		コンクリート	▲	照明灯
		L形溝渠・溝渠	●	クロック機
		切り欠き	▽	タイル床
		U字溝	→	よう壁
		グレーチング	→	フェンス
樹・木・竹	180°	樹	→	止まり
		石	→	柵 板
	180°	石	→	法 面
	◎	下 水	→	建 物
	①	雨 水	→	塀壁等
	②	湧 水	→	無蓋倉
	③	電 気	→	生 垣
	④	制水弁・止水弁	○	樹穴
	◎	ガ ス	▽	樹込み
	◎	その他		
人 孔 等				
植 生				

高 低 測 量 図			
件 名	日光林間学校敷地測量調査等委託		
所 在	日光市所野 1 5 4 1 番 2、 1 5 4 1 番 3 7		
縮 尺	1 / 3 0 0	図 番	1 / 1
作成年月日	令和 7 年 6 月 2 日		
計 画 機 関	江 戸 川 区 教 育 委 員 会		
作 業 機 関	中 央 登 記 測 量 株 式 会 社		